



DZIENNIK URZĘDOWY

WOJEWÓDZTWA PODKARPACKIEGO

Rzeszów, dnia 29 czerwca 2018 r.

Poz. 2985

UCHWAŁA NR LX/1424/2018 RADY MIASTA RZESZOWA

z dnia 19 czerwca 2018 r.

w sprawie ustalenia zasad usytuowania na terenie Miasta Rzeszowa miejsc sprzedaży napojów alkoholowych

Na podstawie art. 40 ust. 1, art. 41 ust.1, ustawy z 8 marca 1990 r. o samorządzie gminnym (Dz. U. z 2018 r., poz. 994 z późn. zm.) oraz art. 12 ust. 3, 5 i 6 ustawy z dnia 26 października 1982 r. o wychowaniu w trzeźwości i przeciwdziałaniu alkoholizmowi (Dz. U. z 2016 r., poz. 487 z późn. zm.) po zasięgnięciu opinii Dowódcy Garnizonu Rzeszowskiego i osiedli Miasta Rzeszowa

Rada Miasta Rzeszowa uchwala, co następuje:

§ 1. 1. Określa się minimalną odległość miejsc sprzedaży napojów alkoholowych, przeznaczonych do spożycia w miejscu i poza miejscem sprzedaży, na 100 metrów, licząc w ciągu komunikacyjnym, od wejścia do placówki do wejścia na teren działki wydzielonej trwałym ogrodzeniem, gdzie znajdują się: szkoły - w rozumieniu przepisów ustawy z dnia 14 grudnia 2016 r. Prawo oświatowe (Dz.U. z 2017 r. poz. 59 z późn.zm.), placówki oświatowo-wychowawcze i opiekuńcze, budynki służące wykonywaniu kultu religijnego, jednostki wojskowe, kluby abstynenckie, grupy AA, Al-Anon, Al-Aten. W przypadku braku ogrodzenia odległość mierzona jest bezpośrednio do wejścia do wymienionych wyżej placówek.

2. Warunki określone w ust.1 nie dotyczą placówek posiadających zezwolenia na sprzedaż napojów alkoholowych, przeznaczonych do spożycia w miejscu i poza miejscem sprzedaży, wydanych dla przedsiębiorców prowadzących działalność gospodarczą, jeżeli w okresie ważności tych zezwoleń powstały obiekty chronione, o których mowa w § 1 ust.1.

3. Warunki określone w ust 1. nie dotyczą kamienic usytuowanych w budynkach lub ich częściach, które zawierają się w granicach staromiejskiej strefy wydzielonej, obejmującej obszar ograniczony ulicami: Jacentego Gałęzowskiego – cała, Adama Mickiewicza (kamienice o numerach nieparzystych od 1- 19 i o numerach parzystych od nr 2-8), Ludwika Zamenhoffa – cała, Króla Kazimierza – cała, ulica Baldachówka – cała, ulica Grodzisko – wszystkie kamienice o numerach parzystych, ulica Juliusza Słowackiego kamienice o numerach nieparzystych 5 i 7 i numerach parzystych od 2-16, ulica Ks. Feliksa Dymnickiego – cała, ul. 3-go Maja - cała, ul. Zamkowa – kamienice o numerach parzystych od 2-8, ulica Płk. Leopolda Lisa-Kuli numery parzyste od 12-16 i numery nieparzyste od 1 do 17, kamienica przy Placu Śreniawitów nr 1, ul. Dąbrowskiego numery parzyste od 2 - 20 i numery nieparzyste od 1 - 19, oraz ulica Jagiellońska numery nieparzyste od 1-13 i numery parzyste od 2-18, ulica Tadeusza Kościuszki numery nieparzyste od 3-15, i numery parzyste od 4-10, ulica Jana Matejki - cała , ulica Mikołaja Kopernika – cała, ulica Sokoła - numery nieparzyste od 3-13 i numery parzyste 2-6, ulica Jana III Sobieskiego numery nieparzyste 1-17 i numery parzyste od 2-18, kamienice przy Placu Wolności numery 1 i 2 oraz ulica Ks. Jałowego – cała.

4. Granice staromiejskiej strefy wydzielonej ilustrują mapy stanowiące załączniki: Nr 1, Nr 1a (obejmujący ul. Ks. Jałowego), Nr 1b (obejmujący ulicę Płk. Leopolda Lisa-Kuli numery parzyste od 12-16 i numery nieparzyste od 1 do 17, kamienicę przy Placu Śreniawitów nr 1, ul. Dąbrowskiego numery parzyste od 2 - 20 i numery nieparzyste od 1 – 17).

§ 2. Dopuszcza się, po spełnieniu wymogów określonych innymi przepisami prawa, sprzedaż napojów alkoholowych w ogródkach kawiarnianych, usytuowanych przy lokalu gastronomicznym, a ogródek nie jest odrębnym punktem sprzedaży napojów alkoholowych.

§ 3. Wykonanie uchwały powierza się Prezydentowi Miasta Rzeszowa.

§ 4. Uchwała wchodzi w życie po upływie 14 dni od dnia ogłoszeniu w Dzienniku Urzędowym Województwa Podkarpackiego.

Przewodniczący Rady Miasta
Rzeszowa

Andrzej Dec

Załącznik do uchwały Nr LX/1424/2018
Rady Miasta Rzeszowa
z dnia 19 czerwca 2018 r.



KOPIA - WYRYS MAPY
architektonicznej - ewidencyjnej
skala: 1:500
obiekt: ...

Wydano do celów służbowych


Zat. Nr 10



Załącznik Graficzny do Uchwały
Rady Miasta Rzeszowa
M 1
dot. granic staromiejskiej strefy wydzielonej

istniejące obiekty kultury religijnej
szkoły i uczelnie

ustalone granice strefy objęte
uchwałą Rady Miasta Rzeszowa

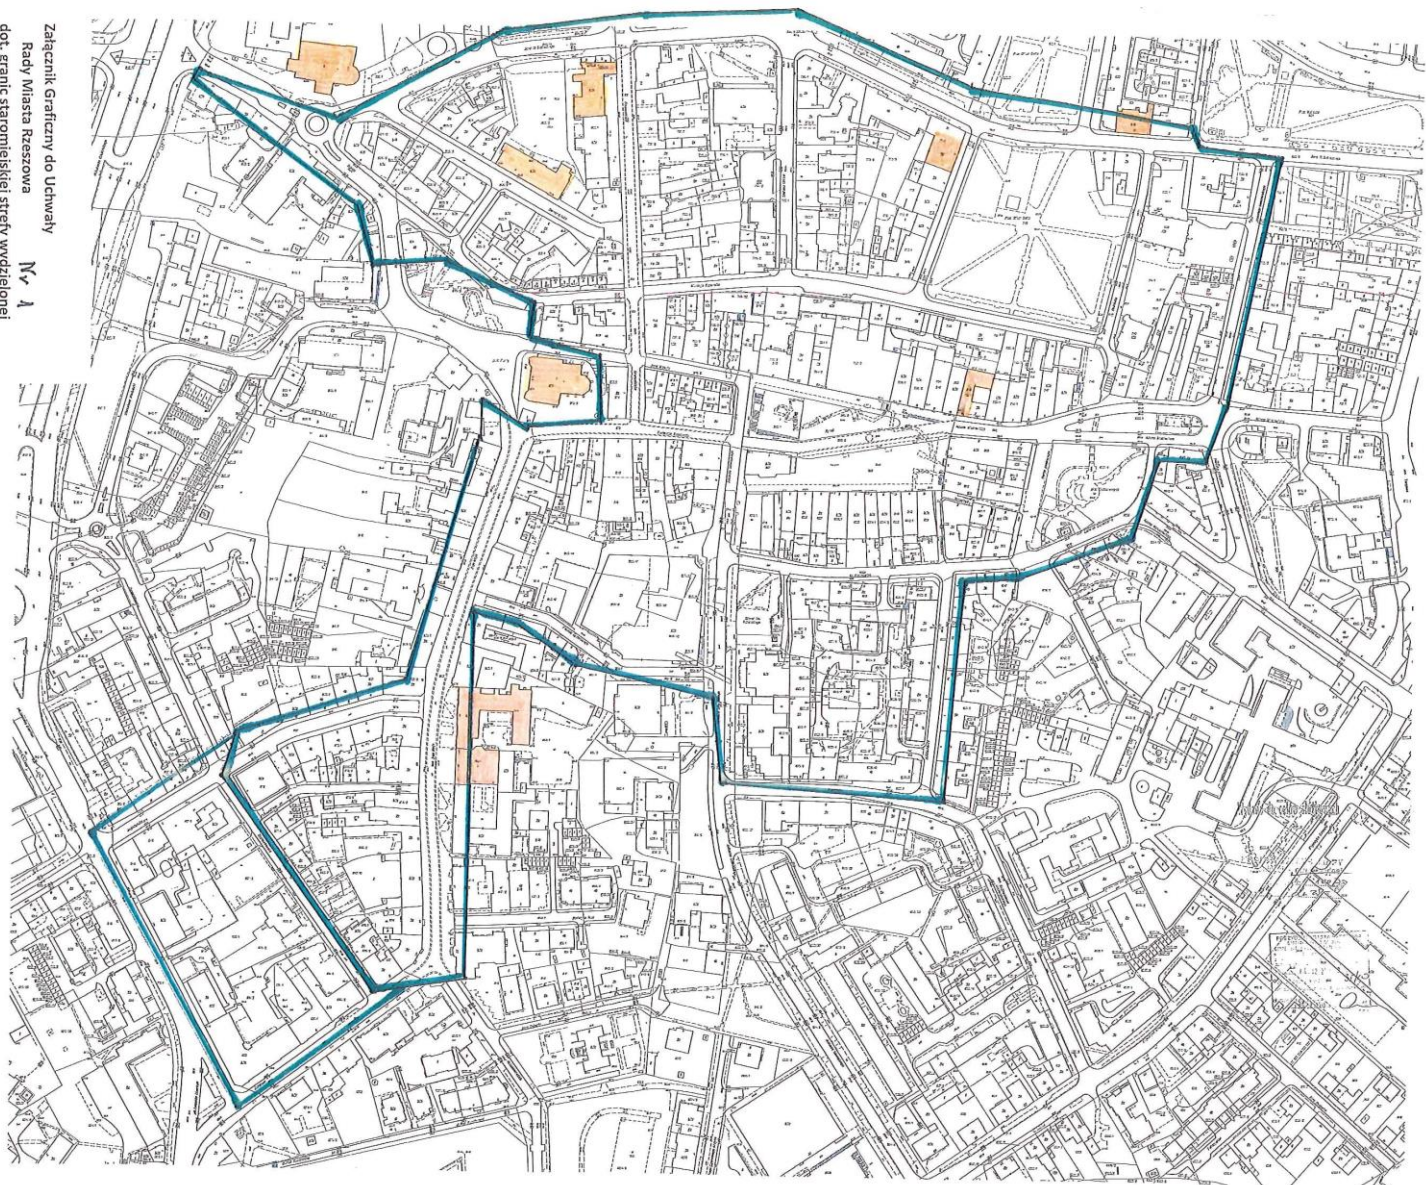

UZASADNIENIE

Ustawa o zmianie ustawy o wychowaniu w trzeźwości i przeciwdziałaniu alkoholizmowi oraz o zmianie ustawy o bezpieczeństwie imprez masowych z dnia 10 stycznia 2018 roku (Dz. U. z 2018 r, poz.310) wprowadziła obowiązek ustalenia, w drodze uchwały, zasad usytuowania na terenie gminy miejsc sprzedaży i podawania napojów alkoholowych.

Projekt przewiduje utrzymanie zasad usytuowania dotychczas stosowanych na terenie miasta Rzeszowa.

Dotychczasowe uchwały rad gmin wydane na podstawie art. 12 ust 1 i 2 ustawy o wychowaniu w trzeźwości i przeciwdziałaniu alkoholizmowi zachowują moc do dnia wejścia w życie uchwał wydanych na podstawie zmieniającej ustawy cytowanej na wstępie, nie dłużej jednak niż przez okres 6 miesięcy od dnia wejścia w życie zmieniającej ustawy.