



# DZIENNIK URZĘDOWY

## WOJEWÓDZTWA PODKARPACKIEGO

---

Rzeszów, dnia 31 lipca 2018 r.

Poz. 3373

### UCHWAŁA NR XLIX/632/18 RADY MIEJSKIEJ W USTRZYKACH DOLNYCH

z dnia 8 czerwca 2018 r.

#### w sprawie uchwalenia zmiany Miejscowego Planu Zagospodarowania Przestrzennego „Jamna Górna-Arłamów”

Na podstawie art. 18 ust. 2 pkt. 5 ustawy z dnia 8 marca 1990 r. o samorządzie gminnym (tekst jednolity Dz. U. z 2017r. poz.1875 ) oraz art. 20 ust. 1 i art. 27 ustawy z dnia 27 marca 2003r. o planowaniu i zagospodarowaniu przestrzennym (Dz. U. z 2017r. poz. 1073 z późn. zm.), po stwierdzeniu iż plan nie narusza ustaleń Studium Uwarunkowań i Kierunków Zagospodarowania Przestrzennego Miasta i Gminy Ustrzyki Dolne, uchwalonego Uchwałą Nr XXVII/204/2000 Rady Miejskiej w Ustrzykach Dolnych z dnia 27 czerwca 2000 roku z późniejszą zmianą nr 1/2010 uchwaloną nr XIV/111/11 z dnia 3listopada 2011 roku.

Rada Miejska w Ustrzykach Dolnych uchwala co następuje:

**§ 1. 1.** Uchwala się Zmianę Miejscowego Planu Zagospodarowania Przestrzennego „Jamna Górna-Arłamów” uchwalonego Uchwałą nr XLVIII/345/06 Rady Miejskiej w Ustrzykach Dolnych z dnia 19 października 2006r. opublikowaną w Dzienniku Urzędowym Województwa Podkarpackiego Nr139, poz.1998 z dnia 27listopada 2006r.ze zmianą uchwaloną uchwałą nr **XLIII/327/10** Rady Miejskiej w Ustrzykach Dolnych z dnia 16 marca 2010r. opublikowaną w Dzienniku Urzędowym Województwa Podkarpackiego z 2010r. poz. 699 z dnia 27 kwietnia 2010 roku.

2. Załącznikami do niniejszej uchwały są:

- 1) załącznik graficzny nr 1- rysunek zmiany planu w skali 1:1000, stanowiący integralną część uchwały;
- 2) załącznik graficzny nr 1a zawierający obszar objęty zmianą planu, wskazany na fragmencie pomniejszonego obowiązującego Miejscowego Planu Zagospodarowania Przestrzennego „Jamna Górna-Arłamów”, stanowiący integralną część uchwały.

**§ 2. 1.** W granicach obszaru objętego zmianą, na rysunku planu wprowadza się następujące zmiany: część terenu oznaczonego symbolem U3, część terenu oznaczonego symbolem US1, część terenu oznaczonego symbolem US3, część terenu oznaczonego symbolem RZ oraz część terenu oznaczonego symbolem KDW1 przeznacza się na teren zabudowy usługowej oznaczony na rysunku planu symbolem U3.1.

2. Do zapisów uchwały nr XLVIII/345/06 Rady Miejskiej w Ustrzykach Dolnych z dnia 19 października 2006r. z późniejszymi zmianami, wprowadza się następujące zmiany:

- 1) §1 ust. 6 pkt 1 otrzymuje nowe brzmienie:

„1) tereny zabudowy usługowej – oznaczone na rysunku planu symbolem U1, U2, U3, U4, U5, U6, U3.1.”;

- 2) § 2 ust. 4 pkt 1 otrzymuje nowe brzmienie:

„1) wynikające z położenia miejscowości Arłamów i Jamna Górna w Parku Krajobrazowym Gór Słonnych, zgodnie z Rozporządzeniem Nr 4/05 Wojewody Podkarpackiego z dnia 4 marca 2005r. w sprawie Parku Krajobrazowego Gór Słonnych (Dz.Urz.Woj. Podkarpackiego Nr 32, poz. 331), za wyjątkiem terenu oznaczonego symbolem U3.1., dla którego obowiązuje Uchwała Nr XXXIX/791/13 Sejmiku Województwa Podkarpackiego z dnia 28 października 2013r. w sprawie Parku Krajobrazowego Gór Słonnych (Dz. Urz. Woj. Podkarpackiego z dnia 14 listopada 2013r., poz.3632) zmieniona Uchwałą Nr XLIV/919/14 Sejmiku Województwa Podkarpackiego z dnia 31 marca 2014r. (Dz.Urz.Woj. Podkarpackiego z dnia 15 maja 2014r., poz.1531) i obowiązującego, ustanowionego Rozporządzeniem Nr 59/05 Wojewody Podkarpackiego (Dz. Urz. Woj. Podkarpackiego Nr 82 poz.1384 z dnia 17czerwca 2005r.) Planu Ochrony Parku Krajobrazowego Gór Słonnych oraz innych przepisów odrębnych dotyczących ochrony środowiska, które zostały uwzględnione w ustaleniach niniejszej uchwały;”;

3) § 2 ust. 5 pkt 1 otrzymuje nowe brzmienie:

„1) dla działek przeznaczonych na cele budownictwa usługowego związanego z turystyką i rekreacją, należy pozostawić min. 75% powierzchni tych działek w postaci biologicznie czynnej, za wyjątkiem terenu oznaczonego symbolem U3.1., dla którego ustala się minimum 50% terenu biologicznie czynnego;”;

4) Po §7 wprowadza się §7a o brzmieniu:

„§ 7a. 1. Wyznacza się **teren zabudowy usługowej** oznaczony na rysunku planu symbolem **U3.1.** o powierzchni ok. 0,54ha, z podstawowym przeznaczeniem pod usługi związane z obsługą turystyczną o funkcji gastronomicznej, konferencyjnej i medyczno-rehabilitacyjnej, w tym obsługą wyciągu narciarskiego.

2. Na wyznaczonym obszarze dopuszcza się:

- 1) przebudowę i remonty, rozbudowę oraz nadbudowę istniejących budynków;
- 2) przebudowę, remonty, rozbudowę, nadbudowę oraz budowę urządzeń infrastruktury technicznej i komunikacyjnej;
- 3) dojścia i dojazdy;
- 4) zieleni ozdobną i rekreacyjną;
- 5) obiekty małej architektury;
- 6) urządzenia sportowe i rekreacyjno-wypoczynkowe;
- 7) pochylnie dla osób niepełnosprawnych.

3. Ustala się następujące warunki zagospodarowania i urządzania terenu:

- 1) dostęp terenu do drogi publicznej poprzez drogi wewnętrzne o symbolach KDW1 i KDW2;
- 2) obsługa w zakresie miejsc postojowych dla samochodów osobowych z wykorzystaniem parkingu ogólnodostępnego – teren sąsiadującego parkingu oznaczonego symbolem KP;
- 3) pozostałe warunki w zakresie obsługi komunikacyjnej zgodnie z § 3;
- 4) wyznaczony teren zagospodarować jako jedną działkę budowlaną;
- 5) wskaźnik intensywności zabudowy terenu: maksymalny – 1,2; minimalny – 0,1;
- 6) wielkość powierzchni zabudowy do powierzchni działki maksymalnie 35%
- 7) zakaz grodzenia terenu;
- 8) warunki obsługi w zakresie infrastruktury technicznej zgodnie z § 4;
- 9) standardy kształtowania zabudowy:

a) wysokość budynków maksymalnie – 12,0 m, mierząc przy ścianie budynku od poziomu terenu w najwyższym położonym punkcie na spadku,

- b) maksymalny poziomy wymiar rzutu budynku 70 m;
- c) dachy spadziste, dwu- lub wielospadowe o nachyleniu głównych połaci od 10° do 50°, za wyjątkiem zadaszeń nad tarasami, balkonami, schodami zewnętrznymi, gankami, wiatrolapami;
- d) możliwość doświetlenia poddasza przez szczyty, lukarny, okna dachowe lub świetliki;
- e) pokrycia dachowe z materiałów nawiązujących do regionalnych tradycji lub z materiałów imitujących formę i kolor tych materiałów;
- f) dopuszcza się wielopłaszczyznowe przekrycia fragmentów budynków, w tym szklane (m.in. świetliki, zadaszenia dziedzińców lub tarasów użytkowych);
- g) zakaz stosowania błyszczących pokryć dachowych z wyjątkiem szkła,
- h) elewacje wykończone naturalnymi materiałami (drewno, kamień) w kolorze naturalnym lub materiałami nawiązującymi do nich, albo elementami tych materiałów w sposób nadający budynkom charakter lokalny, zakaz stosowania okładzin elewacyjnych z tworzyw sztucznych, dopuszcza się stosowanie szkła”;

5) po §30 wprowadza się §30a o brzmieniu:

„§ 30a. 1. Dla terenów oznaczonych symbolem U3.1. ustala się jednorazową opłatę od wzrostu nieruchomości w wysokości 10%”.


**§ 3. 1.** Wykonanie uchwały powierza się Burmistrzowi Ustrzyk Dolnych.

**§ 4. 1.** Uchwała podlega ogłoszeniu w Dzienniku Urzędowym Województwa Podkarpackiego i wchodzi w życie po upływie 14 dni od dnia jej ogłoszenia.

2. Uchwała podlega publikacji na stronie internetowej Urzędu Miasta.

**Przewodniczący  
Rady Miejskiej**

**Bogdan Ferenc**

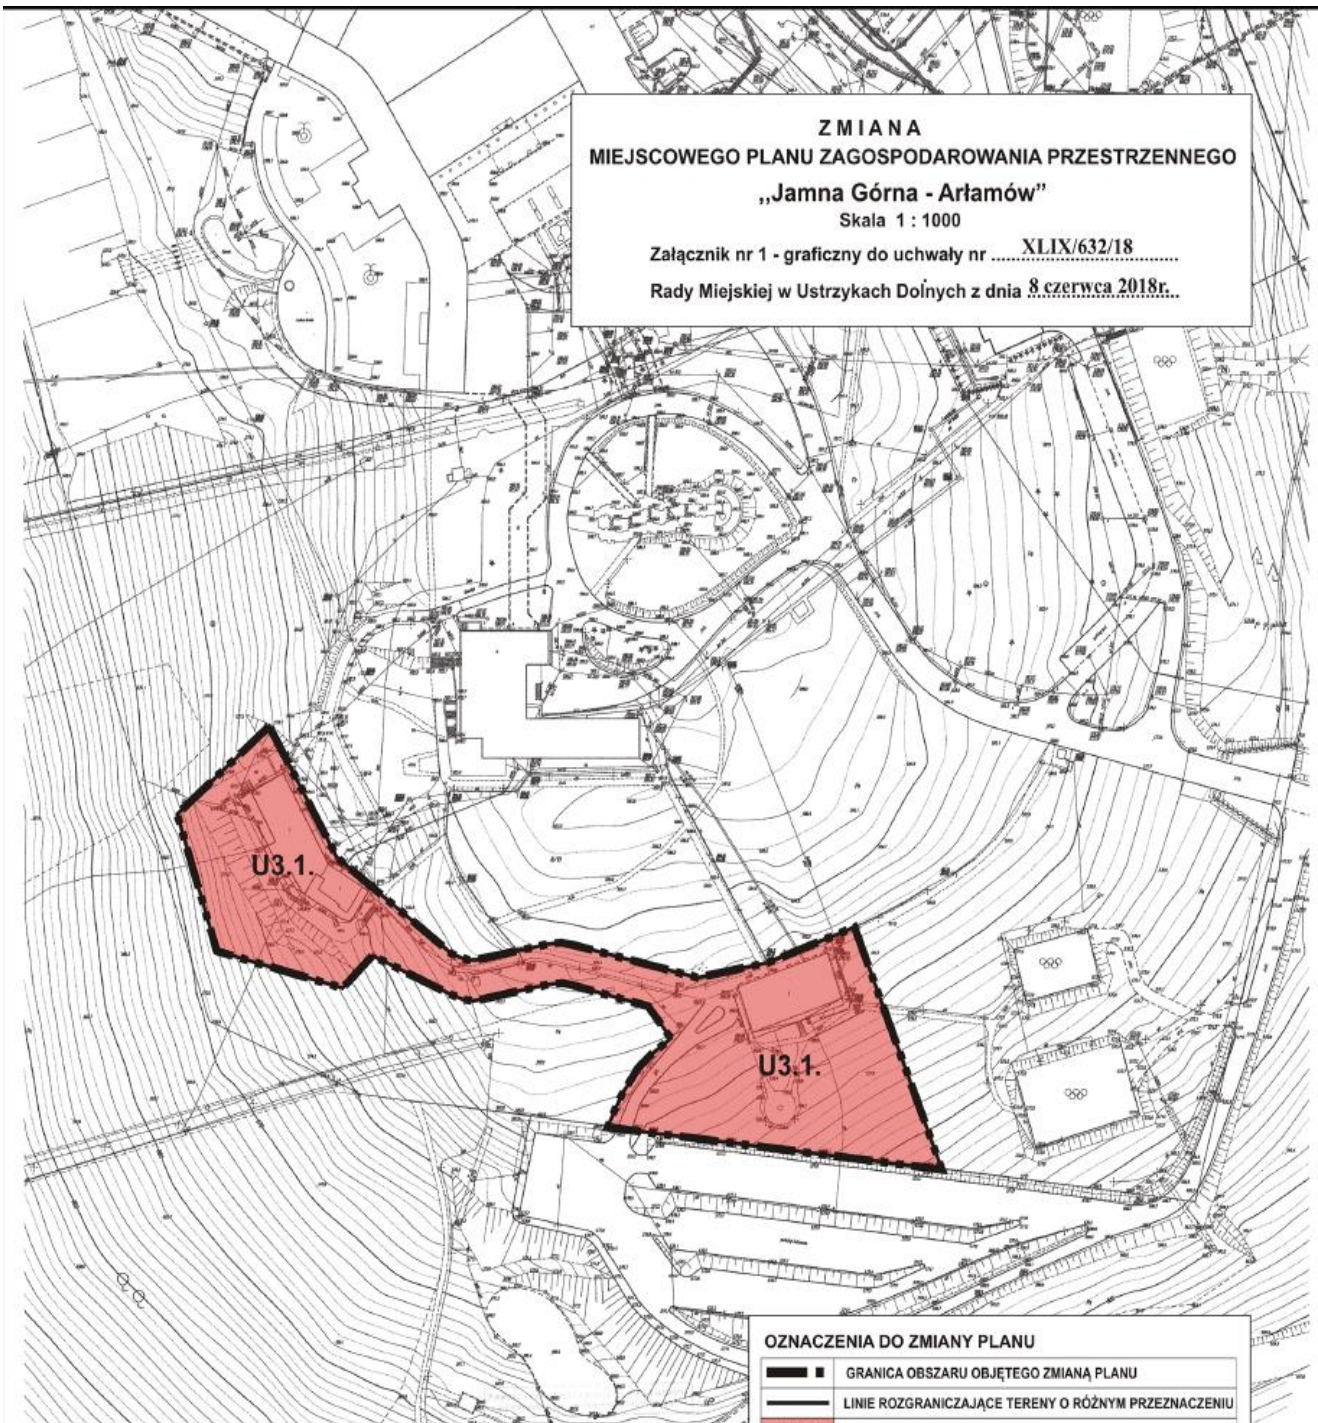

**ZMIANA  
MIEJSCOWEGO PLANU ZAGOSPODAROWANIA PRZESTRZENNEGO  
„Jamna Górna - Arłamów”  
Skala 1 : 1000  
Załącznik nr 1 - graficzny do uchwały nr ..... XLIX/632/18 .....  
Rady Miejskiej w Ustrzykach Dołnych z dnia 8 czerwca 2018r..**

| OZNACZENIA DO ZMIANY PLANU |   |
|----------------------------|---|
|                            | GRANICA OBSZARU OBJĘTEGO ZMIANĄ PLANU               |
|                            | LINIE ROZGRANICZAJĄCE TERENY O RÓŻNYM PRZEZNACZENIU |
|                            | U3.1. TEREN ZABUDOWY USŁUGOWEJ                      |

|   |   |
|---|---|
| Województwo: Podkarpackie<br>Powiat: Bieszczadzki<br>Gmina: Ustrzyki Dołe | <b>KOPIA MAPY<br/>ZASADNICZEJ</b><br>NIEMUSZA MAPA NIE MOŻE SŁUżyć DO CELÓW<br>PROJEKTOWYCH JEDYNE DO CELÓW OPINIAWCZYCH<br>PONIAŻ NIE ZOSTAŁA SKONTROLOWANA W TERENIE<br>PRZEZ JEDYNOŚĆ WYKONAWSTWA GEODEZYJNEGO |
| Arkusz mapy: 8.115.08.24 Skala: 1:1000<br>Obiekt: Jamna Górna             | 17. 07. 2017<br><br>mgr inż. Andrzej Darczyński   |

