



DZIENNIK URZĘDOWY

WOJEWÓDZTWA PODKARPACKIEGO

Rzeszów, dnia 31 grudnia 2020 r.

Poz. 5413

UCHWAŁA NR XXIII/293/2020 RADY MIEJSKIEJ W SOKOŁOWIE MAŁOPOLSKIM

z dnia 14 grudnia 2020 r.

w sprawie nadania nazw ulic

Na podstawie art. 18 ust. 2 pkt 13 ustawy z dnia 8 marca 1990 r. o samorządzie gminnym /t.j. Dz. U. z 2020 r. poz. 1990/.

Rada Miejska w Sokolowie Młp. u c h w a l a c o n a s t ę p u j e :

§ 1. Dla działek położonych w Sokolowie Małopolskim, stanowiących własność Gminy i Miasta Sokółów Małopolski, nadać nazwę:

- dla drogi obejmującej działki oznaczone w ewidencji gruntów nr 3343, nr 3371, nr 3358 - **ulica Jana Kochanowskiego**,
- dla drogi obejmującej działki oznaczone w ewidencji gruntów nr 1960, część nr 1982 - **ulica Tadeusza Kościuszki**,
- dla drogi obejmującej działki oznaczone w ewidencji gruntów nr 3753, nr 3791, część nr 4049/2, nr 3790 - **ulica Władysława Stanisława Reymonta**,
- dla drogi obejmującej działki oznaczone w ewidencji gruntów nr 1961, część nr 5773, nr 2050/1 - **ulica Józefa Poniatowskiego**.

§ 2. Przebieg ulic wymienionych w § 1 oznaczony jest na załącznikach graficznych, stanowiących integralną część niniejszej uchwały.


§ 3. Wykonanie uchwały zleca się Burmistrzowi Gminy i Miasta Sokółów Małopolski, a nadzór nad wykonaniem powierza się Komisji do Spraw Gospodarczych, Budżetu, Finansów i Rolnictwa.

§ 4. Uchwała wchodzi w życie po upływie 14 dni od dnia jej ogłoszenia w Dzienniku Urzędowym Województwa Podkarpackiego.


§ 5. Uchwała podlega podaniu do publicznej wiadomości w sposób zwyczajowo przyjęty.


Przewodniczący Rady
Miejskiej

Henryk Kraska

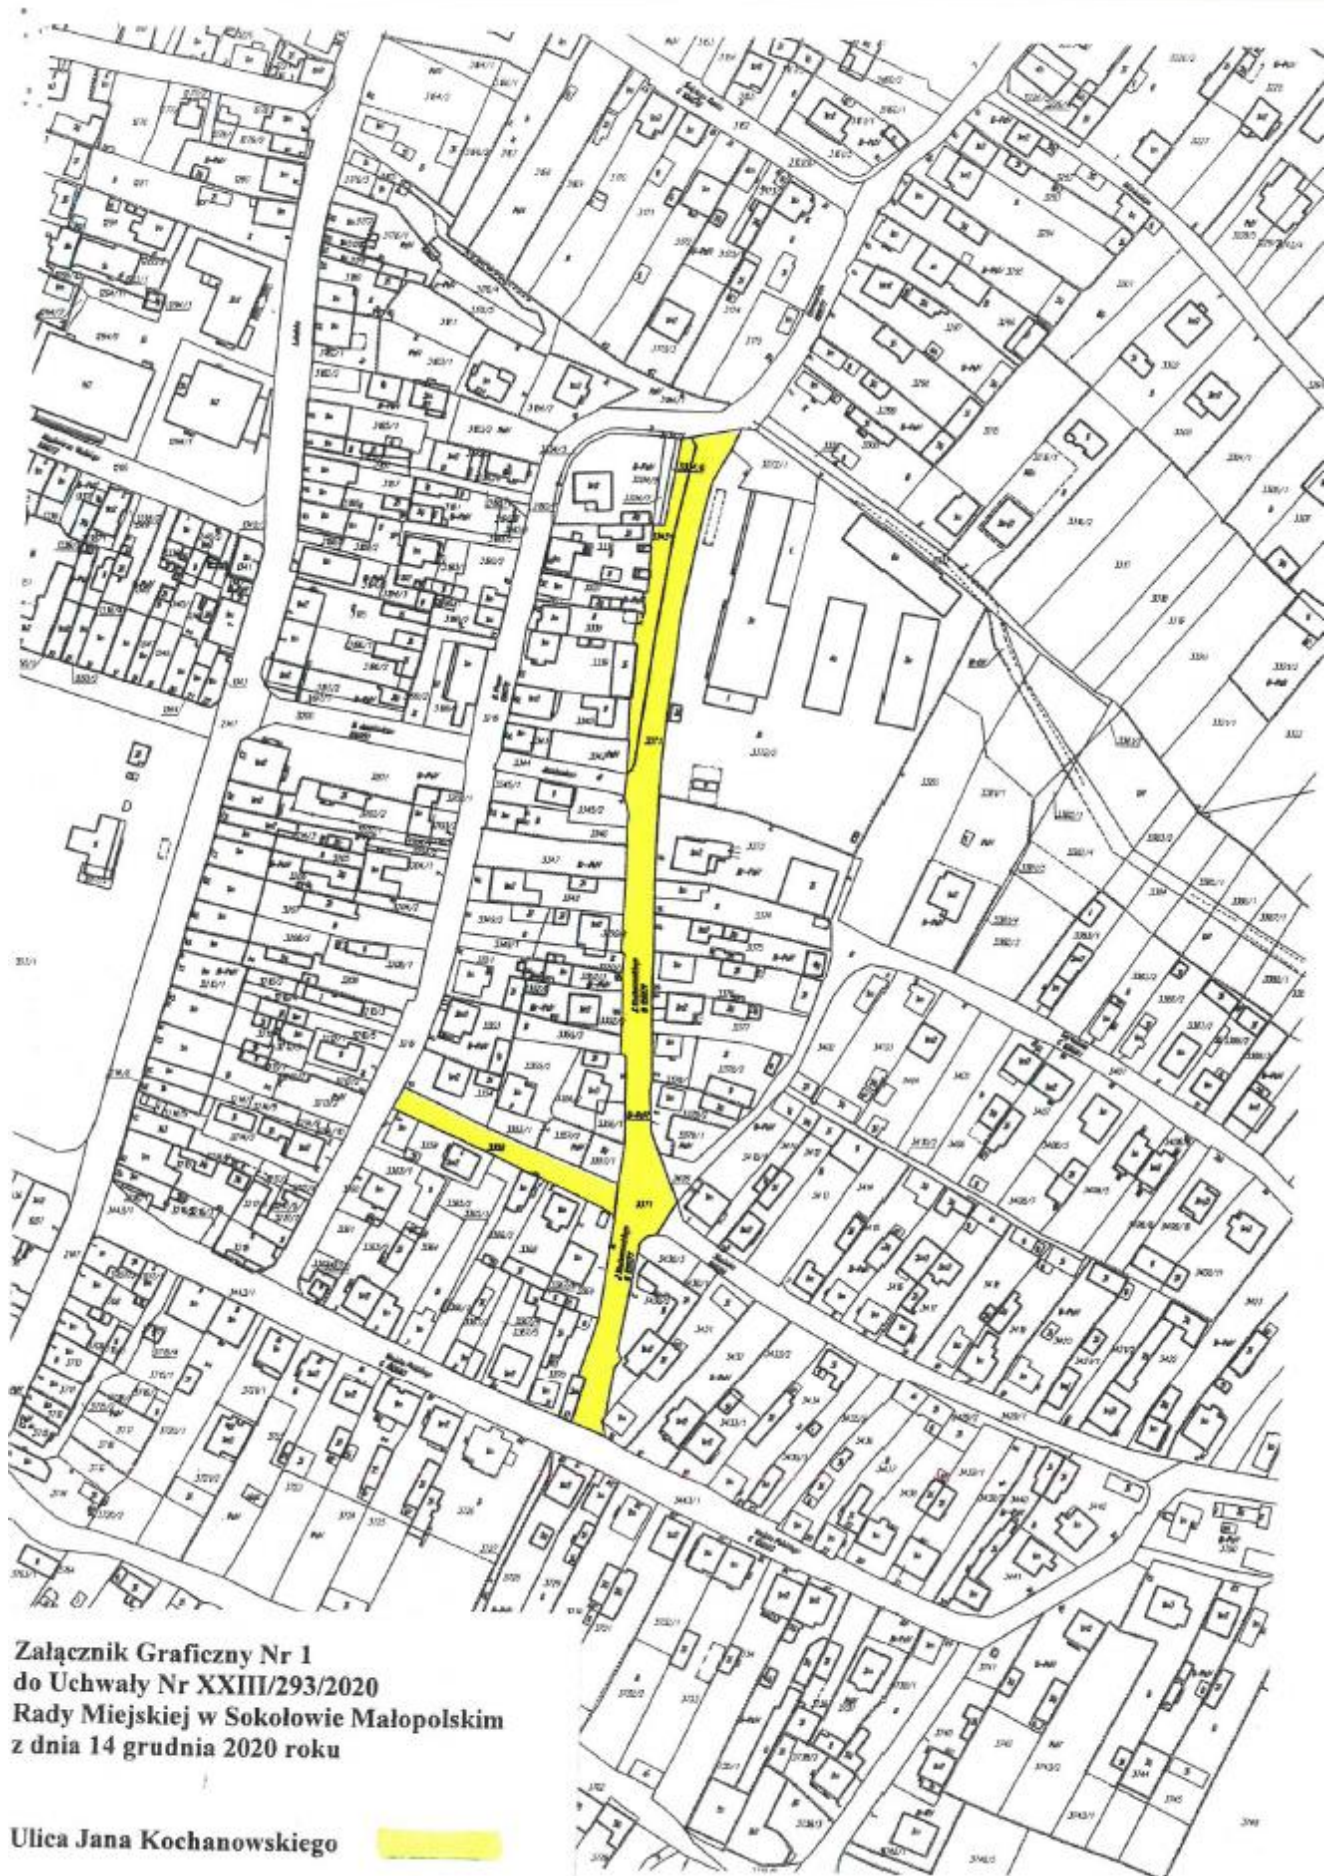

**Załącznik Graficzny Nr 1
do Uchwały Nr XXIII/293/2020
Rady Miejskiej w Sokolowie Małopolskim
z dnia 14 grudnia 2020 roku**

Ulica Jana Kochanowskiego 

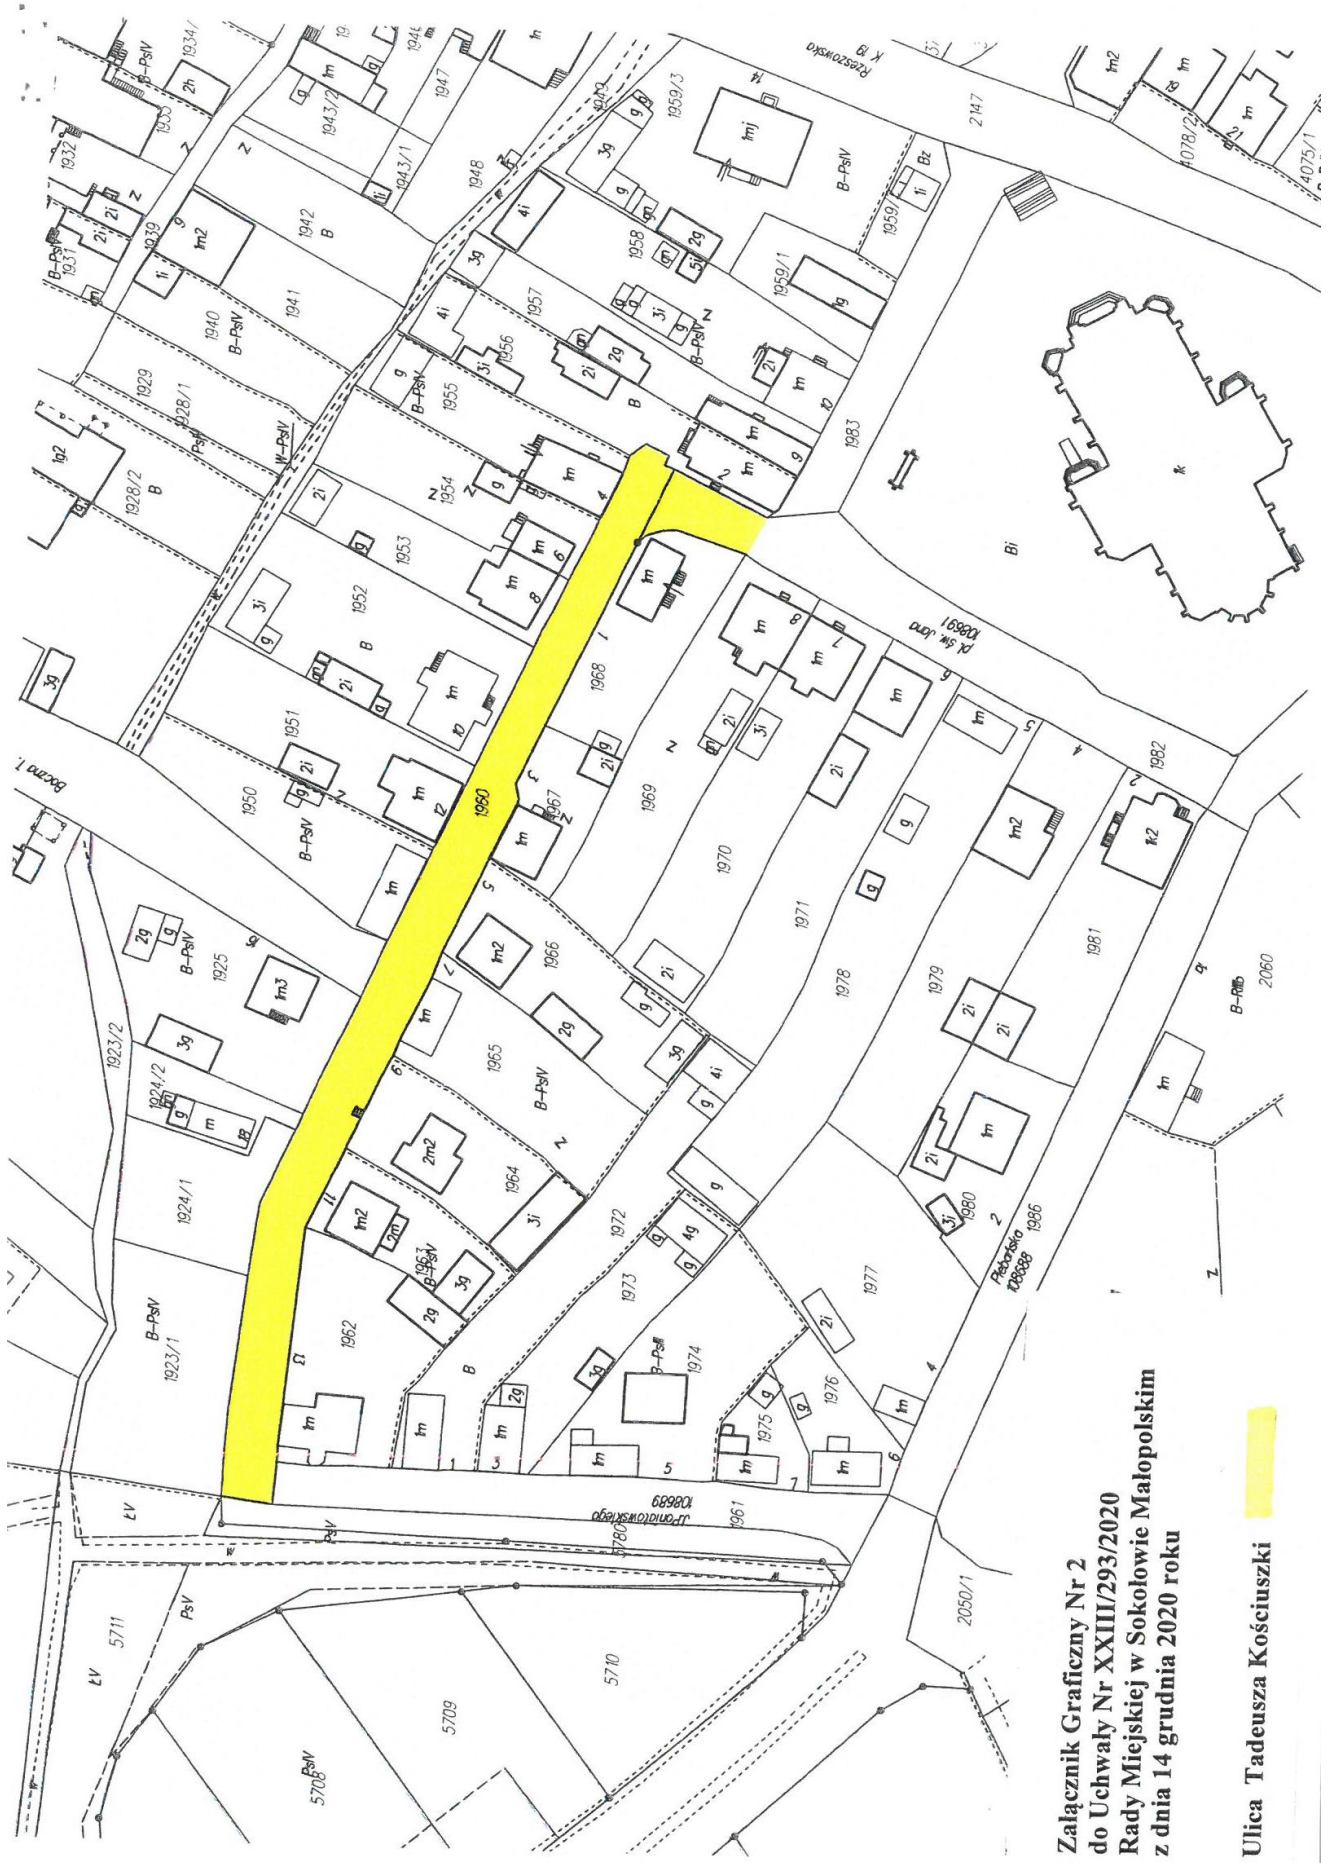


**Załącznik Graficzny Nr 2
do Uchwały Nr XXIII/293/2020
Rady Miejskiej w Sokółowie Małopolskim
z dnia 14 grudnia 2020 roku**

Ulica Tadeusza Kościuszki



**Załącznik Graficzny Nr 3
do Uchwały Nr XXIII/293/2020
Rady Miejskiej w Sokolowie Małopolskim
z dnia 14 grudnia 2020 roku**

Ulica Władysława Stanisława Reymonta

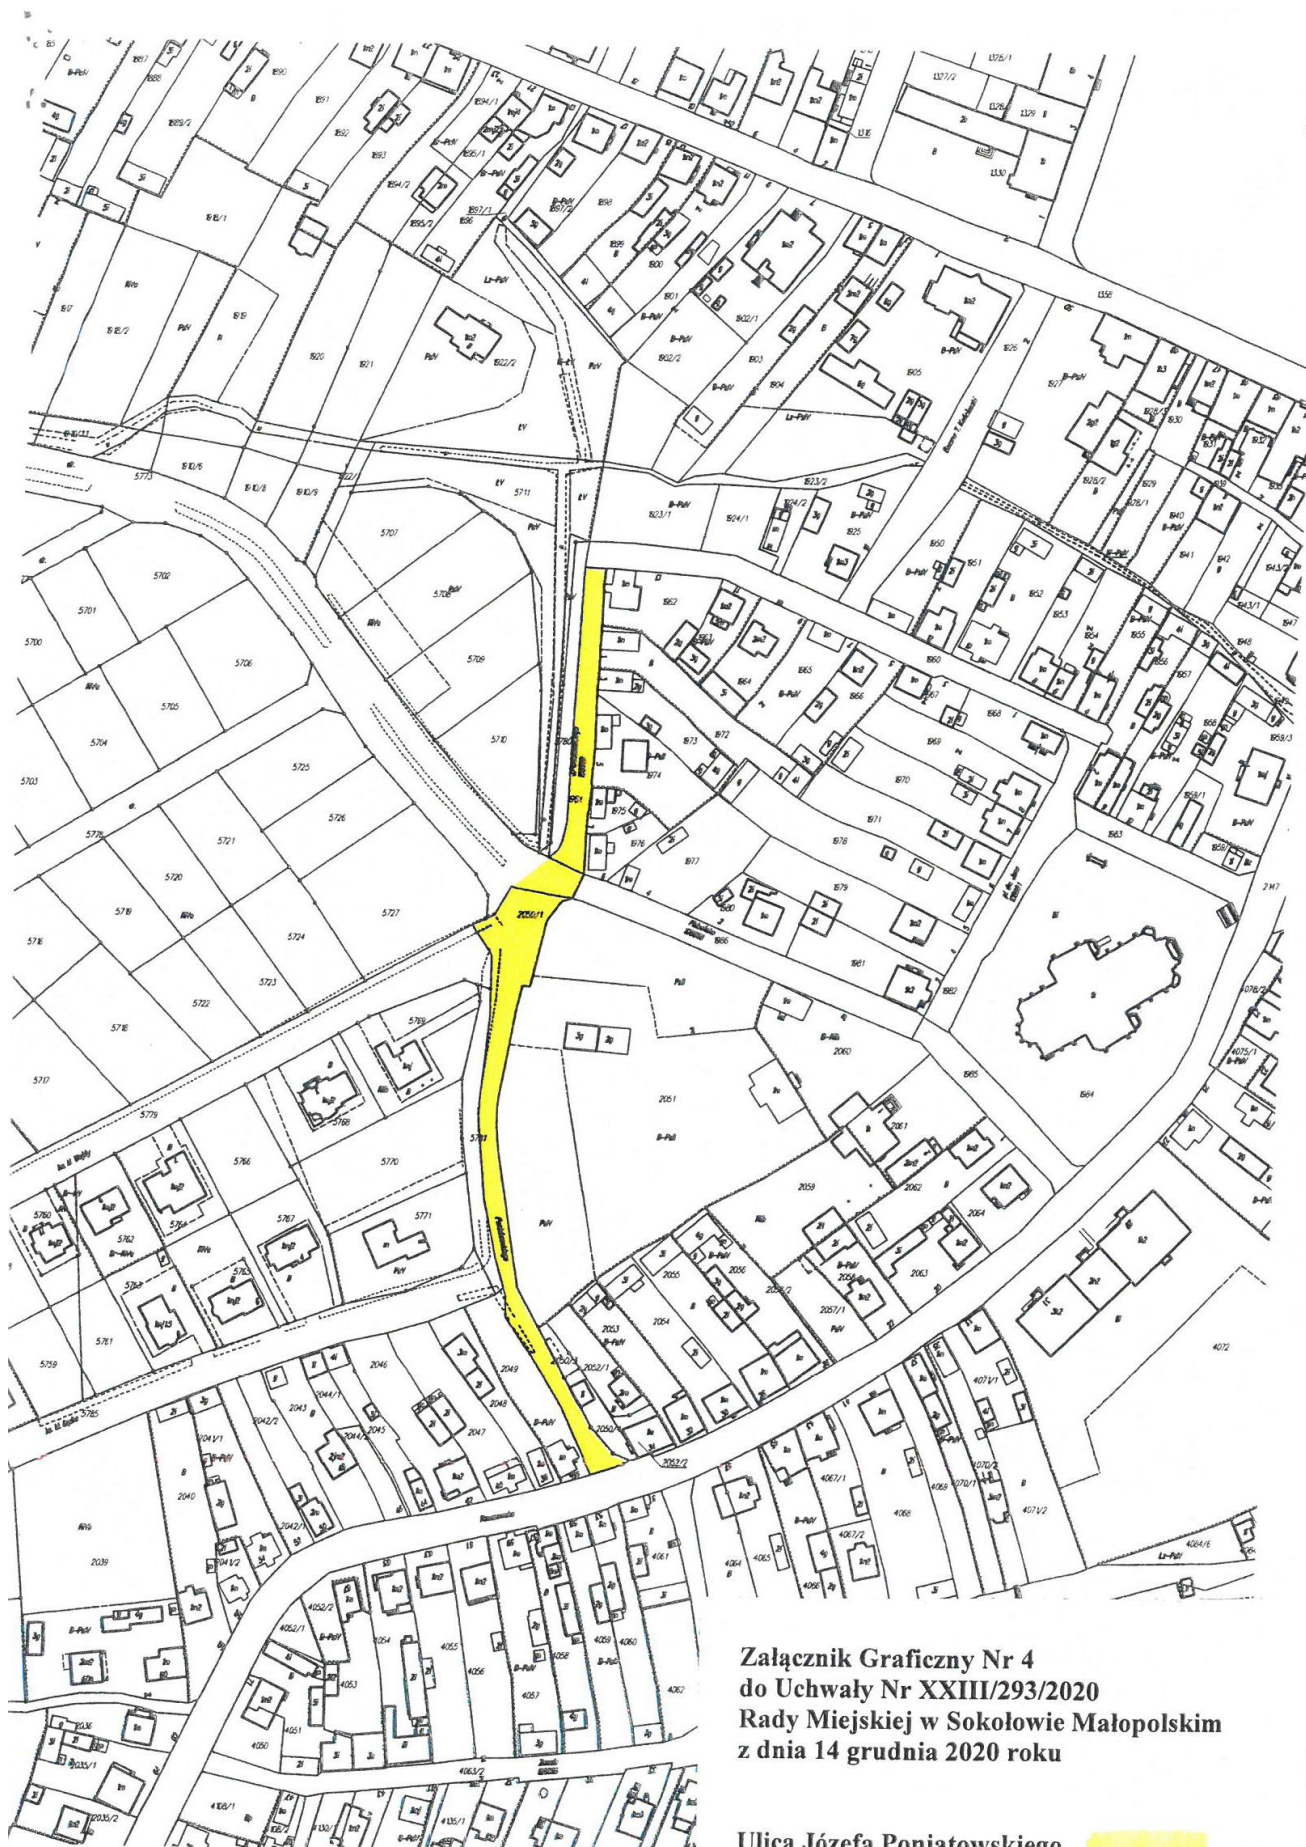

**Załącznik Graficzny Nr 4
do Uchwały Nr XXIII/293/2020
Rady Miejskiej w Sokolowie Małopolskim
z dnia 14 grudnia 2020 roku**

Ulica Józefa Poniatowskiego 