



# DZIENNIK URZĘDOWY

## WOJEWÓDZTWA PODKARPACKIEGO

---

Rzeszów, dnia 22 lipca 2024 r.

Poz. 3263

### UCHWAŁA NR III/18/2024 RADY GMINY HACZÓW

z dnia 27 czerwca 2024 r.

#### w sprawie zaliczenia dróg do kategorii dróg gminnych

*Na podstawie art. 18 ust. 2 pkt 15, art. 40 ustawy z dnia 8 marca 1990 r. o samorządzie gminnym (Dz.U. z 2024 r. poz. 609 z późn. zm.) oraz art. 7 ust. 1 i 2 ustawy z dnia 21 marca 1985 r. o drogach publicznych (Dz.U. z 2024 r. poz. 320), po zasięgnięciu opinii Powiatu Brzozowskiego*

#### **Rada Gminy uchwała, co następuje:**

§ 1. Zalicza się do kategorii dróg gminnych drogi położone na terenie gminy Haczów określone w wykazie stanowiącym **załącznik Nr 1 do niniejszej uchwały**. Drogi zalicza się do klasy „D”.

§ 2. Przebieg dróg wymienionych w § 1 został określony na mapach stanowiących **załączniki Nr 2 i Nr 3 do niniejszej uchwały**.

§ 3. Wykonanie uchwały powierza się Wójtowi Gminy Haczów,

§ 4. Uchwała podlega ogłoszeniu w Dzienniku Urzędowym Województwa Podkarpackiego i wchodzi w życie po upływie 14 dni od dnia ogłoszenia.

Przewodniczący Rady Gminy  
Haczów

**mgr Józef Kołodziej**

Załącznik Nr 1 do uchwały Nr III/18/2024

Rady Gminy Haczów

z dnia 27 czerwca 2024 r.

**Wykaz dróg**

<b>Lp.</b>	<b>Nazwa drogi</b>	<b>Miejscowość</b>	<b>Długość drogi w (mb)</b>	<b>Nr ewidencyjne działek</b>
1.	„Koło szkoły”	Haczów	143	2901/1
2.	„Jabłonica Polska – Orzechówka II”	Jabłonica Polska	135	377/3, 1122/1


STAROSTWO POWIATOWE  
w Brzozowie  
WYDZIAŁ GEODEZJI, KARTOGRAFII,  
KATASTRU I NIERUCHOMOŚCI

Załącznik Nr 2

do Uchwały Rady Gminy Haczów  
nr III/18/2024 z dnia 27.06.2024

MAPA EWIDENCYJNA  
SKALA 1:1000

Układ odniesienia: PL-ETRF89, układ wsp. płaskich: PL-2000 strefa 7 (21°), układ wys.: PL-EVRF2007-NH

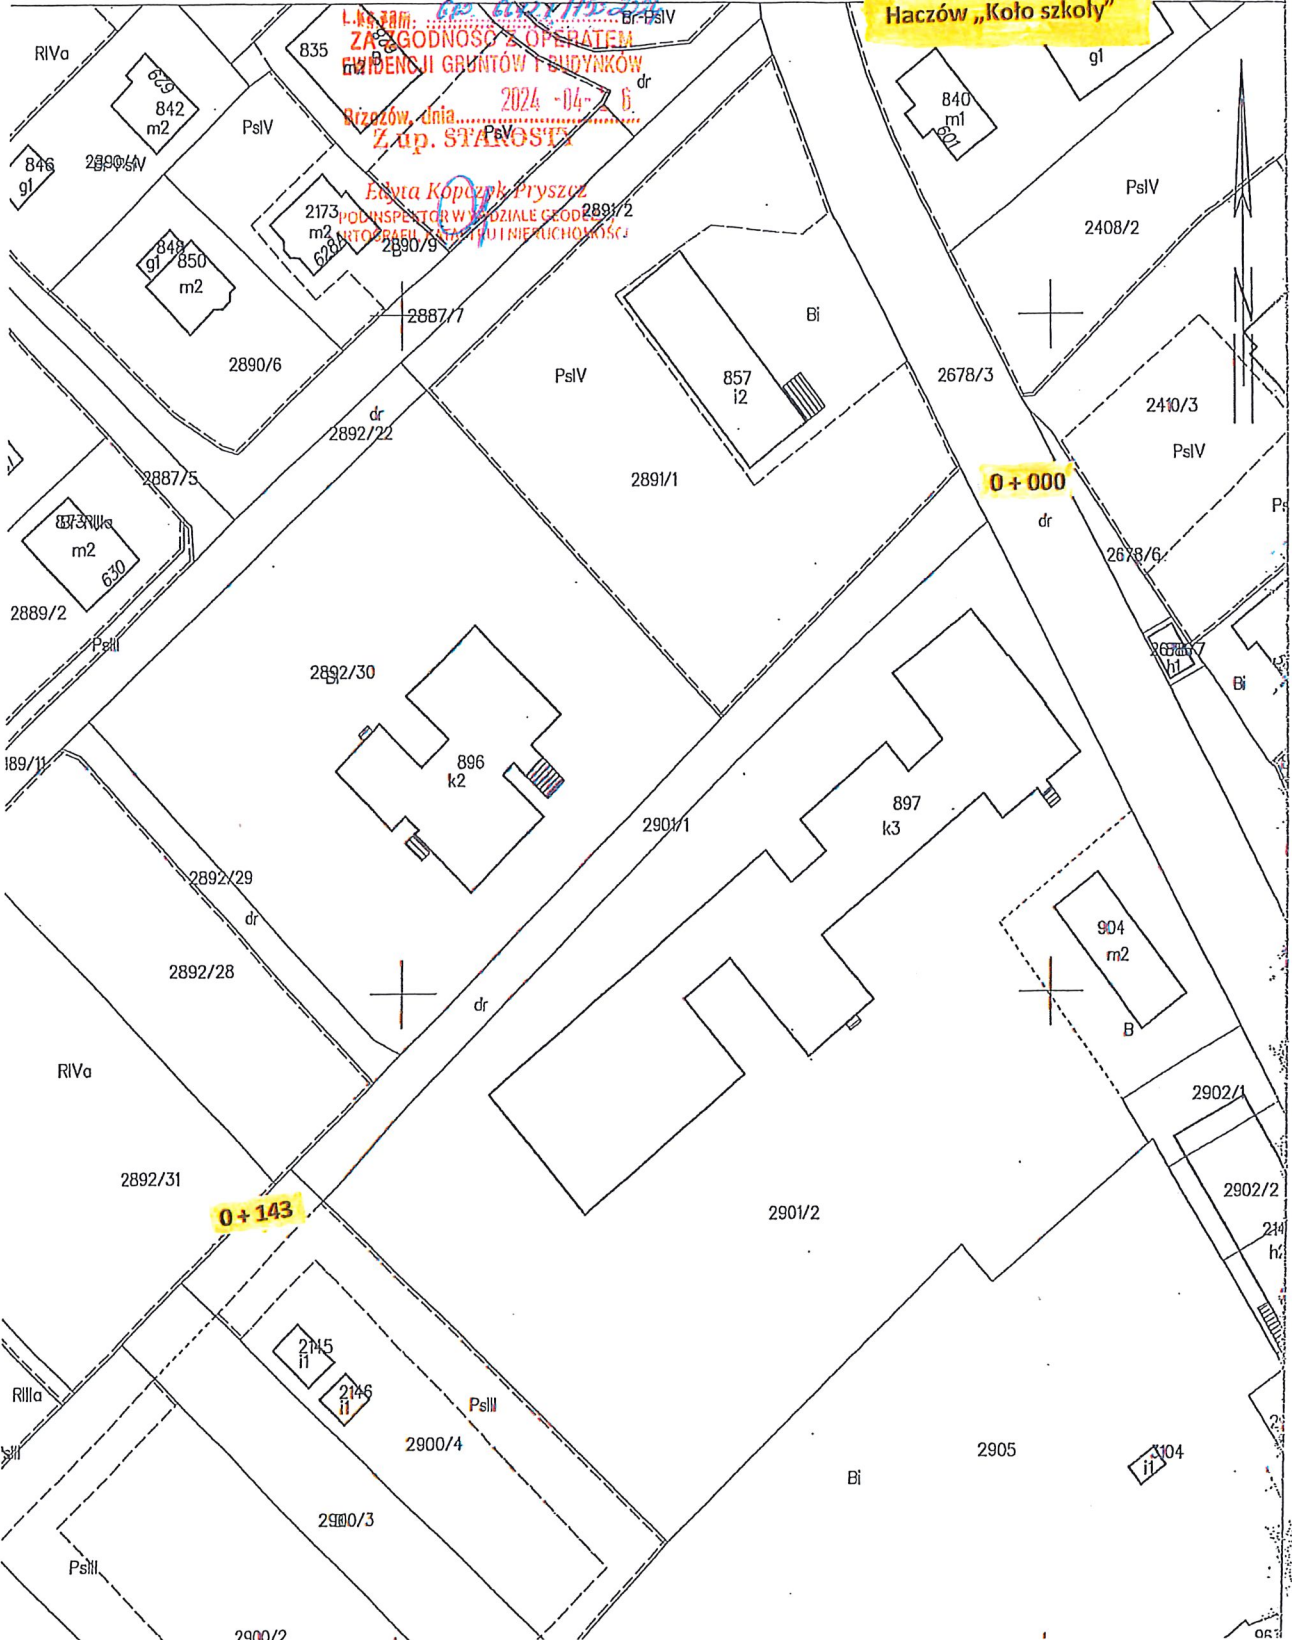

STAROSTWO POWIATOWE  
w Brzozowie  
WYDZIAŁ GEODEZJI, KARTOGRAFII,  
KATASTRU I NIERUCHOMOŚCI

Załącznik Nr 3

do Uchwały Rady Gminy Haczów  
nr III/118/2024 z dnia 27.06.2024

# MAPA EWIDENCYJNA SKALA 1:1000

Układ odniesienia: PL-ETRF89, układ wsp. płaskich: PL-2000 strefa 7 (21°), układ wys.: PL-EVRF2007-NH

