



# DZIENNIK URZĘDOWY

## WOJEWÓDZTWA POMORSKIEGO

---

Gdańsk, dnia 15 grudnia 2016 r.

Poz. 4487

### UCHWAŁA NR XVII/281/2016 RADY GMINY STĘŻYCA

z dnia 25 października 2016 r.

#### **w sprawie uchwalenia miejscowego planu zagospodarowania przestrzennego obrębu geodezyjnego Stężyca dla działki nr 552**

Na podstawie art. 18 ust. 2 pkt. 5 i art. 40 ust. 1 ustawy z dnia 8 marca 1990 r. o samorządzie gminnym (t.j. Dz.U. z 2016r. poz.446 z późn. zm.) oraz art. 20 ust. 1, art.27 ustawy z dnia 27 marca 2003 r. o planowaniu i zagospodarowaniu przestrzennym (t. j. Dz.U. z 2016r. poz. 778 z późn. zm.) oraz w związku z uchwałą Nr XXXVI/431/2014 Rady Gminy Stężyca z dnia 30 września 2014r. w sprawie przystąpienia do sporządzenia miejscowego planu zagospodarowania przestrzennego obrębu geodezyjnego Stężyca dla działki nr 552, Rada Gminy Stężyca uchwala, co następuje:

#### **DZIAŁ I.**

#### **Ustalenia ogólne**

§ 1. 1. Stwierdza się, że miejscowy plan zagospodarowania przestrzennego nie narusza ustaleń „Studium uwarunkowań i kierunków zagospodarowania przestrzennego gminy Stężyca”.

2. Uchwala się miejscowy plan zagospodarowania przestrzennego obrębu geodezyjnego Stężyca dla działki nr 552 o powierzchni ok. 0,03 ha, w granicach określonych na rysunku planu.

§ 2. Integralną częścią uchwały są:

- 1) rysunek planu w skali 1:1000, stanowiący załącznik nr 1 do uchwały;
- 2) rozstrzygnięcie o sposobie rozpatrzenia uwag złożonych do projektu planu, stanowiące załącznik nr 2 do uchwały;
- 3) rozstrzygnięcie o sposobie realizacji zapisanych w planie inwestycji z zakresu infrastruktury technicznej, które należą do zadań własnych gminy oraz zasady ich finansowania, zgodnie z przepisami o finansach publicznych, stanowiące załącznik nr 3 do uchwały.

§ 3. Celem ustaleń zawartych w uchwale jest stworzenie warunków do podjęcia działalności inwestycyjnej w zakresie zabudowy mieszkaniowej jednorodzinnej.

§ 4. Obszar planu obejmuje 2 tereny o następującym przeznaczeniu terenu i oznaczeniu:

- 1) MN - tereny zabudowy mieszkaniowej jednorodzinnej,
- 2) ZK/ZZ – tereny zieleni nieurządzonej na obszarach szczególnego zagrożenia powodzią,

§ 5. Następujące oznaczenia graficzne na rysunku planu są ustaleniami obowiązującymi:

- 1) granice opracowania planu,
- 2) linie rozgraniczające tereny o różnym przeznaczeniu lub różnych zasadach zagospodarowania,
- 3) maksymalne nieprzekraczalne linie zabudowy,

4) symbole cyfrowo-literowe określające przeznaczenie terenów,

§ 6. Ilekroć w dalszych przepisach niniejszej uchwały jest mowa o:

- 1) **planie** – należy przez to rozumieć ustalenia planu, o którym mowa w § 1 niniejszej uchwały;
- 2) **przepisach odrębnych** – należy przez to rozumieć przepisy ustaw wraz z aktami wykonawczymi;
- 3) **rysunku planu** – należy przez to rozumieć część graficzną stanowiącą załącznik nr 1 do niniejszej uchwały;
- 4) **terenie** należy przez to rozumieć obszar o określonym przeznaczeniu wyznaczony na rysunku planu liniami rozgraniczającymi;
- 5) **kondygnacji** – należy przez to rozumieć kondygnację nadziemną;
- 6) **wysokości zabudowy** – należy przez to rozumieć wysokość budynku w rozumieniu przepisów odrębnych oraz wysokość innych obiektów budowlanych, od najniższej położonej rzędnej terenu w miejscu posadowienia tego obiektu do najwyższego jego punktu;
- 7) **maksymalnych nieprzekraczalnych liniach zabudowy** - należy przez to rozumieć linie, poza które nie mogą wykroczać ściany zewnętrzne budynków; wykusze, schody, podjazdy i balkony nie mogą być wysunięte poza tę linię więcej niż 1,5 m;
- 8) **działce budowlanej** – należy przez to rozumieć nieruchomości gruntową lub działkę gruntu, której wielkość, cechy geometryczne, dostęp do drogi oraz wyposażenie w urządzenia infrastruktury technicznej spełniają wymogi realizacji obiektów budowlanych wynikające z odrębnych przepisów i aktów prawa miejscowego;
- 9) **procencie zabudowy działki** – należy przez to rozumieć wyrażoną w procentach maksymalną dopuszczalną wielkość powierzchni zabudowy w stosunku do powierzchni działki;
- 10) **skrócie m.p.** – należy przez to rozumieć miejsce postojowe;
- 11) **zaleceniu** – należy przez to rozumieć wskazanie wykonania pewnych czynności, nie będących nakazem.
- 12) **intensywności zabudowy** - rozumie się przez to stosunek powierzchni całkowitej wszystkich kondygnacji nadziemnych po obrysie budynku z wyłączeniem tarasów i balkonów do powierzchni działki;
- 13) **stawce procentowej** – należy przez to rozumieć jednorazową opłatę planistyczną, określoną w stosunku procentowym, naliczaną w przypadku zbycia nieruchomości, jeżeli wskutek uchwalenia miejscowego planu zagospodarowania przestrzennego wzrosła jej wartość, na zasadach określonych w art. 36 ust. 4 ustawy o planowaniu i zagospodarowaniu przestrzennym;

#### § 7. 1. Zasady ochrony środowiska, przyrody i krajobrazu kulturowego:

- 1) Teren planu położony jest w granicach Kaszubskiego Parku Krajobrazowego oraz zespołu przyrodniczo – krajobrazowego „Rynna Raduńska”. Wszelkie działania podejmowane na tym obszarze muszą być zgodne z obowiązującymi przepisami odrębnymi oraz przepisami Uchwały Sejmiku Województwa Pomorskiego Nr 147/VII/11 z dnia 27 kwietnia 2011 r. w sprawie Kaszubskiego Parku Krajobrazowego.;
- 2) Projektowane użytkowanie i zagospodarowanie terenu nie może stanowić źródła zanieczyszczeń dla środowiska wodno-gruntowego. Należy zastosować takie rozwiązania techniczne, technologiczne i organizacyjne, aby przeciwdziałać zagrożeniom środowiskowym z racji dopuszczonej funkcji;
- 3) Należy zabezpieczyć odpływ wód opadowych w sposób chroniący teren przed erozją oraz przed zaleganiem wód opadowych;
- 4) Zaleca się zachować zieleń wysoką nie kolidującą z planowaną zabudową.
- 5) Przy realizacji ustaleń planu miejscowego należy zapewnić ochronę siedlisk i stanowisk ochrony gatunków, zgodnie z obowiązującymi przepisami prawa dotyczącymi ochrony gatunkowej dziko występujących: roślin, zwierząt i grzybów objętych ochroną.
- 6) W granicach planu znajdują się obszary szczególnego zagrożenia powodzią. Na obszarach tych, oznaczonych graficznie na rysunku planu, obowiązują przepisy odrębne.

#### 2. Zasady ochrony dziedzictwa kulturowego i zabytków oraz dóbr kultury współczesnej:

- 1) Obszar planu położony jest w strefie ochrony konserwatorskiej historycznego układu ruralistycznego wpisanego do gminnej ewidencji zabytków. W strefie tej obowiązują następujące ustalenia:
  - a) W granicach wyznaczonej strefy zakłada się zachowanie najcenniejszych elementów historycznej struktury przestrzennej, waloryzację pozostałych elementów historycznej struktury oraz kształtowanie współczesnych elementów zabudowy w sposób harmonizujący z przestrzenno-architektonicznymi wartościami historycznymi i tradycyjnymi.
  - b) W granicach wyznaczonej strefy ochronie poddaje się:
    - historyczny układ zabudowy,
    - historyczną zieleń komponowaną,
    - inne elementy o wartościach historycznych,
    - nową zabudowę należy kształtować w nawiązaniu do historycznej i regionalnej zabudowy występującej w obrębie planu i w jego sąsiedztwie
  - c) wszelkie działania w obrębie strefy ochrony konserwatorskiej i w/w elementów chronionych należy prowadzić w oparciu o przepisy odrębne dotyczące ochrony zabytków i opieki nad zabytkami.

### 3. Zasady ochrony i kształtowania ładu przestrzennego:

- 2) Na terenie obowiązują następujące ustalenia:
  - a) wyklucza się stosowanie sidingu winylowego,
  - b) należy stosować ujednoliconą dla wszystkich budynków na działce kolorystykę pokrycia dachów ograniczoną do koloru ceglatego, brązowego i grafitowego,
  - c) zakazuje się budowania pełnych ogrodzeń oraz stosowania w ogrodzeniach prefabrykowanych przesł betonowych.
- 3) W zakresie lokalizowania nośników reklamowych i tablic informacyjnych ustala się:
  - a) zakaz sytuowania nośników reklamowych i tablic informacyjnych,
- 4) Dopuszcza się możliwość wydzielenia działki o powierzchni mniejszej niż ustalono w kartach terenu wyłącznie w celu powiększenia sąsiedniej działki dla polepszenia warunków mieszkaniowych.

**4. Wymagania wynikające z potrzeb kształtowania przestrzeni publicznych:** w granicach planu nie występują przestrzenie publiczne, o których mowa w art. 2 pkt 6 ustawy z dnia 27 marca 2003r. o planowaniu i zagospodarowaniu przestrzennym.

### § 8. Zasady modernizacji, rozbudowy i budowy infrastruktury technicznej:

1. **Zaopatrzenie w wodę:** z sieci wodociągowej.
2. **Odprowadzenie ścieków:** do gminnej oczyszczalni ścieków, poprzez system kanalizacji sanitarnej.
3. **Odprowadzenie wód deszczowych :** z dachów obiektów budowlanych i terenów utwardzonych do gruntu w granicach własnej działki zgodnie z przepisami odrębnymi lub do sieci kanalizacji deszczowej;
4. **Zaopatrzenie w gaz :** z sieci gazociągowej lub poprzez dystrybucję gazu butlowego;
5. **Zaopatrzenie w energię elektryczną:** z sieci elektroenergetycznej niskiego lub średniego napięcia.
6. **Zaopatrzenie w energię cieplną:** indywidualne sposoby zaopatrzenia w ciepło ze źródeł nieemisyjnych lub niskoemisyjnych;
7. **Unieszkodliwianie odpadów stałych** na terenie każdej działki budowlanej należy wydzielić miejsce na pojemniki służące do czasowego gromadzenia odpadków stałych. Obowiązuje wywóz na składowisko odpadów za pośrednictwem specjalistycznych jednostek. Gospodarka odpadami musi być zgodna z ustawą o odpadach oraz prawem miejscowym;
8. Na każdym terenie dopuszcza się lokalizację sieci lub urządzeń infrastruktury technicznej. Dopuszcza się wydzielenie działki z przeznaczeniem na sieć lub urządzenie infrastruktury technicznej, o powierzchni mniejszej niż ustalono w kartach terenu;

9. Dopuszcza się zmianę lokalizacji istniejących sieci i urządzeń infrastruktury technicznej (w sposób nieograniczający podstawowego przeznaczenia terenów);

10. Dla terenu budownictwa mieszkaniowego należy zapewnić źródła nieskażonej wody pitnej i technologicznej w ilościach co najmniej minimalnych, przewidzianych dla okresu ograniczonych dostaw.

11. Lokalizowanie nowej infrastruktury technicznej (w tym liniowej) na terenach w sąsiedztwie dróg publicznych zgodnie z przepisami odrębnymi.

### **§ 9. Zasady modernizacji, rozbudowy i budowy systemów komunikacji:**

1. Obsługa komunikacyjna terenów objętych granicami planu poprzez system dróg zlokalizowanych poza obszarem planu.

2. Na terenie MN, należy zapewnić miejsca postojowe w ilości min.:

- 1) 1m.p./1 mieszkanie, w tym dla pojazdów z zaopatrzonych w kartę parkingową – 0 mp,

## **DZIAŁ II. Ustalenia szczegółowe**

**§ 10.** Ustalenia szczegółowe dla terenu oznaczonego na rysunku planu symbolem **1-MN** wydzielonego liniami rozgraniczającymi są następujące:

1. **Tereny zabudowy mieszkaniowej jednorodzinnej** (działka przeznaczona na powiększenie działki sąsiedniej),

2. Zasady kształtowania zabudowy i zagospodarowania terenu:

- 1) Wysokość zabudowy: max. 9 m
- 2) Procent zabudowy działki: max. 20%.
- 3) Procent powierzchni biologicznie czynnej: min. 60%.
- 4) Intensywność zabudowy: min. 0,00, max. 0,3
- 5) Linie zabudowy: nieprzekraczalna linia zabudowy wynosi 6,0m od linii rozgraniczających z drogą;
- 6) Liczba kondygnacji: dla budynków mieszkalnych – parter z poddaszem użytkowym. Dopuszcza się podpiwniczenie budynku. Dla budynków gospodarczych i garażowych – 1 kondygnacja nadziemna;
- 7) Geometria dachu: dachy kalenicowe dwuspadowe o kącie nachylenia głównej połaci dachu 22-45°.
- 8) Pokrycie dachu: dachówka ceramiczna lub inny materiał dachówkopodobny w kolorze grafitowym, ceglastym lub brązowym.
- 9) Zakazuje się budowania pełnych ogrodzeń oraz stosowania w ogrodzeniach prefabrykowanych przęseł betonowych.
- 10) Kolorystyka elewacji: należy stosować kolory jasne, pastelowe lub w kolorze cegły. Dopuszcza się deskowanie i licowanie cegłą. Zakaz stosowania jaskrawych kolorów.
- 11) Dopuszcza się lokalizację budynków gospodarczych i garażowych o łącznej powierzchni zabudowy do 60m<sup>2</sup> na 1 działce.

3. Zasady i warunki podziału nieruchomości:

- 1) Wielkość nowoprojektowanej działki: w liniach rozgraniczających terenu (działka przeznaczona na powiększenie działki sąsiedniej).

4. Zasady i warunki scalania i podziału nieruchomości: Nie ustala się granic terenów wymagających przeprowadzenia procedury scalania i podziału nieruchomości.

5. Zasady dotyczące systemów komunikacji:

- 1) Dostępność drogowa: z drogi zlokalizowanej poza obszarem opracowania planu,
- 2) Parkingi: zgodnie z § 9 uchwały.

6. Warunki wynikające z ochrony środowiska i przyrody

- 1) Zaleca się lokalizować na terenie rodzimą zieleń wysoką,
- 2) Zaleca się stosowanie nawierzchni półprzepuszczalnych i przepuszczalnych do utwardzenia wjazdów i miejsc postojowych na poszczególnych działkach,
- 3) Pozostałe warunki jak w § 7 ust.1 uchwały.

7. Zasady ochrony dziedzictwa kulturowego, zabytków, krajobrazu kulturowego oraz dóbr kultury współczesnej: jak w § 7 ust. 2;

8. Zasady kształtowania przestrzeni publicznych: nie dotyczy;

9. Szczególne warunki zagospodarowania terenów oraz ograniczenia w ich użytkowaniu:

- 1) dopuszcza się zagospodarowanie w strefie 100 metrów od brzegu jeziora, zgodnie z przepisami obowiązującymi na terenie Kaszubskiego Parku Krajobrazowego;

10. Stawka procentowa: 15%

**§ 11.** Ustalenia szczegółowe dla terenu oznaczonego na rysunku planu symbolem **2-ZK/ZZ** wydzielonego liniami rozgraniczającymi są następujące:

**1. Tereny zieleni nieurządzonej na obszarach szczególnego zagrożenia powodzią,**

- a) zakaz wykonywania robót oraz czynności, które mogą utrudnić ochronę przed powodzią, zwiększyć zagrożenie powodziowe lub spowodować zagrożenie dla jakości wód w przypadku wystąpienia powodzi, z dopuszczeniem możliwości zwolnienia od tych zakazów zgodnie z obowiązującymi przepisami ustawy Prawo wodne.

**2. Parametry i wyposażenie :**

- 1) szerokość w liniach rozgraniczających: jak na rysunku planu.
- 2) dopuszcza się urządzenie ścieżki edukacyjnej,
- 3) dostępność do terenów przyległych: bez ograniczeń.
- 4) wyposażenie: nie ustala się

3. Zasady ochrony dziedzictwa kulturowego, zabytków, krajobrazu kulturowego oraz dóbr kultury współczesnej: nie dotyczy.

4. Warunki wynikające z ochrony środowiska i przyrody: jak w § 7 ust.1 uchwały.

5. Zasady kształtowania przestrzeni publicznych:

- 1) Mała architektura: dopuszcza się.
- 2) Nośniki reklamowe: ustalenia jak w § 7 ust.3 uchwały
- 3) Tymczasowe obiekty usługowo-handlowe: zakaz lokalizacji.
- 4) Urządzenia techniczne: dopuszcza się.
- 5) Zieleń: dopuszcza się.

6. Szczególne warunki zagospodarowania terenów oraz ograniczenia w ich użytkowaniu: nie ustala się;

7. Stawka procentowa: 1%

**DZIAŁ III.  
Ustalenia końcowe**


**§ 12.** Wykonanie uchwały powierza się Wójtowi Gminy Stężyca.

**§ 13.** Uchwała wchodzi w życie po upływie 14 dni od dnia ogłoszenia jej w Dzienniku Urzędowym Województwa Pomorskiego

Przewodniczący Rady Gminy  
Stężycza

**Stefan Literski**

Załącznik Nr 1 do Uchwały Nr XVII/281/2016  
 Rady Gminy Stężyca  
 z dnia 25 października 2016 r.

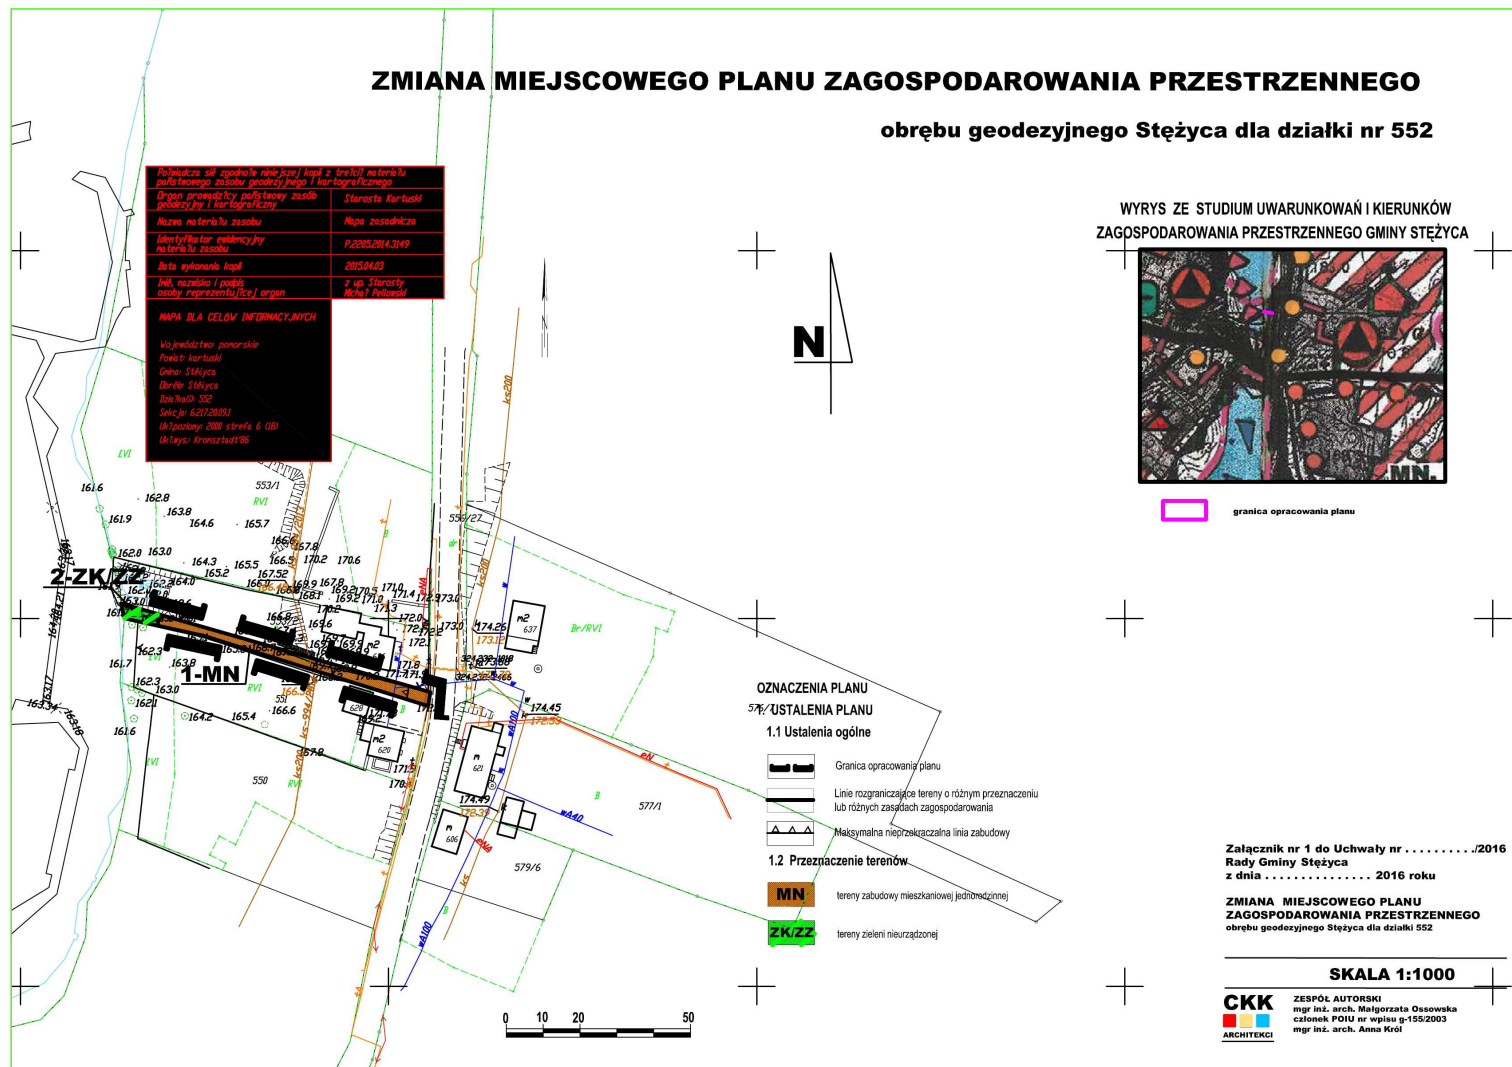

Załącznik Nr 2 do uchwały Nr XVII/281/2016  
Rady Gminy Stężycza  
z dnia 25 października 2016 r.

**Rozstrzygnięcie o sposobie rozpatrzenia uwag złożonych do projektu miejscowego planu zagospodarowania przestrzennego**

Na podstawie art. 17 pkt 9 ustawy z dnia 27 marca 2003 roku o planowaniu i zagospodarowaniu przestrzennym (t.j. Dz. U. z 2016 r. poz. 778 z póź. zm.) projekt planu został wyłożony do publicznego wglądu, wraz z prognozą oddziaływania na środowisko.

Na podstawie art. 18 ustawy z dnia 27 marca 2003 roku o planowaniu i zagospodarowaniu przestrzennym (t.j. Dz. U. z 2016 r. poz. 778 z póź. zm.) każdy kto kwestionuje ustalenia przyjęte w projekcie planu może wnieść uwagi w terminie nie krótszym niż 14 dni od daty zakończenia wyłożenia projektu planu do publicznego wglądu.

**W ustawowym terminie nie zgłoszono żadnych uwag do projektu miejscowego planu zagospodarowania przestrzennego fragmentu obrębu geodezyjnego Stężycza**



Załącznik Nr 3 do uchwały Nr XVII/281/2016

Rady Gminy Stężyca

z dnia 25 października 2016 r.

### **Rozstrzygnięcie o sposobie realizacji zapisanych w planie inwestycji z zakresu infrastruktury technicznej, które należą do zadań własnych gminy oraz zasad ich finansowania**

Na podstawie art. 20 ust. 1 ustawy z dnia 27 marca 2003 r. o planowaniu i zagospodarowaniu przestrzennym (t.j. Dz. U. z 2016 r. poz. 778 z późn. zm.), art. 7 ust. 1 pkt 1, 2 i 3 ustawy z dnia 8 marca 1990 r. o samorządzie gminnym (t.j. Dz. U. z 2016 r. poz. 446 z późn. zm.) oraz na podstawie ustawy z dnia 27 sierpnia 2009r. o finansach publicznych (t.j. Dz. U. z 2013 r. poz. 885 z późn. zm.) Rada Gminy Stężyca rozstrzyga, co następuje:

#### **I. Zadania własne gminy**

Do zadań własnych gminy z zakresu infrastruktury technicznej, finansowanych z udziałem środków z budżetu gminy zalicza się:

- budowę dróg gminnych wraz z ich oświetleniem,
- budowę wodociągów i urządzeń wodociągowych,
- budowę kanalizacji sanitarnej z urządzeniami,
- budowę kanalizacji deszczowej z urządzeniami.

Przepisom o finansach publicznych podlegają inwestycje, które realizowane są z udziałem środków publicznych zdefiniowanych w Art. 5 ustawy o finansach publicznych oraz środków pochodzących z funduszy strukturalnych UE

Pozostałe zadania własne gminy z zakresu infrastruktury technicznej, określone w art. 7 ust. 1 ustawy o samorządzie gminnym, jak

- zaopatrzenie w energię elektryczną,
- zaopatrzenie w energię cieplną,
- zaopatrzenie w gaz,

podlegają dodatkowo regulacjom ustawy Prawo energetyczne. Zaopatrzenie w te media realizują przedsiębiorstwa energetyczne. Inwestycje z zakresu zaopatrzenia nie są finansowane z udziałem środków z budżetu gminy. Wskazane w ustawie Prawo energetyczne zadania własne gminy, finansowane z jej budżetu, obejmują wykonanie oświetlenia dróg, których gmina jest zarządcą - czyli dróg gminnych.

#### **II. Budowa dróg**

W granicach planu nie występują drogi publiczne.

#### **III. Uzbrojenie terenu**

##### **Zasady modernizacji, rozbudowy i budowy systemu zaopatrzenia w wodę:**

- 1) obszar objęty planem zaopatrywany będzie w wodę z gminnego systemu;
- 2) rozbudowa sieci będzie następowała według warunków technicznych wydawanych przez właściwego zarządcę sieci.

##### **Zasady modernizacji, rozbudowy i budowy systemu kanalizacji sanitarnej:**

- 1) obowiązuje pełne skanalizowanie obszarów przeznaczonych pod zabudowę i odprowadzanie ścieków bytowo-gospodarczych do oczyszczalni ścieków poprzez system kanalizacji sanitarnej; jako rozwiązanie tymczasowe do czasu realizacji sieci kanalizacji sanitarnej, na terenach nie mających dostępu do istniejącej

sieci kanalizacji sanitarnej, dopuszcza się indywidualne systemy gromadzenia ścieków bytowo-gospodarczych.

#### **Zasady modernizacji, rozbudowy i budowy kanalizacji deszczowej:**

- 1) z dachów obiektów budowlanych do gruntu w granicach własnej działki lub do kanalizacji deszczowej, dopuszcza się indywidualne rozwiązania zgodnie z przepisami odrębnymi;
- 2) odprowadzanie ścieków deszczowych z powierzchni utwardzonych do odbiornika zgodnie z przepisami odrębnymi;

#### **IV. Źródła finansowania inwestycji z zakresu infrastruktury technicznej**

Źródła finansowania będą stanowić: środki pochodzące z budżetu gminy (środki własne), środki pomocowe, partycypacja inwestorów w kosztach budowy. Będzie to realizowane za pomocą montażu finansowych, ogólnie przyjętej metody konstruowania budżetu projektów.

Warunkiem pozyskania środków pomocowych jest uzyskanie spójności celów strategicznych i realizujących je programów rozwojowych z Narodowym Planem Rozwoju.

Finansowanie inwestycji z zakresu infrastruktury technicznej dla terenu objętego planem miejscowym:

- 1) Opracowanie planu finansowego zapewniającego realizację inwestycji z zakresu infrastruktury technicznej dla terenu objętego planem, stanowiącego podstawę konstruowania budżetów rocznych.
- 2) Wynegocjowanie i zawarcie z partnerami publicznymi i prywatnymi umów na współfinansowanie zapisanych w planie finansowym przedsięwzięć będących podstawą budowy montażu finansowych niezbędnych do realizacji inwestycji.
- 3) Zapewnienie finansowania programów lokalnych, w takim stopniu, aby gmina posiadała udział własny niezbędny do ubiegania się o środki pomocowe.
- 4) Wsparcie finansów gminy środkami zewnętrznymi (kredytami, pożyczkami, dotacjami, emisją obligacji), w celu zapewnienia środków na szczególnie kosztowne w realizacji projekty, np. w zakresie infrastruktury technicznej i drogownictwa.

#### **V. Zasady prowadzenia polityki finansowej**

- 1) Konstruowanie rocznych budżetów powinno odbywać się w kontekście wieloletniej polityki finansowej gminy, nastawionej na realizację inwestycji z zakresu infrastruktury technicznej.
- 2) Źródła finansowe związane z korzyściami opracowanego miejscowego planu zagospodarowania przestrzennego (renty planistyczne, opłaty adiacenckie itp.) powinny być przeznaczone na rozwój przestrzenny i infrastrukturalny. Opłaty z tytułu renty planistycznej oraz opłaty adiacenckie winny być ściągane w każdym przypadku.