

UCHWAŁA NR LI/833/10
SEJMIKU WOJEWÓDZTWA MAŁOPOLSKIEGO

z dnia 25 października 2010 r.

w sprawie utworzenia Strefy Przemysłowej Zakładów Azotowych w Tarnowie – Mościcach S.A.

Na podstawie art. 18 pkt 1 i pkt 20 oraz art. 89 ust. 1 ustawy z dnia 5 czerwca 1998 roku o samorządzie województwa (tj. Dz. U. z 2001 r., Nr 142 poz. 1590 z późn. zm.) oraz na podstawie art. 136d ustawy z dnia 27 kwietnia 2001 roku Prawo ochrony środowiska (tj. Dz. U. z 2008 r. Nr 25, poz. 150 z późn. zm.)

§ 1. Tworzy się Strefę Przemysłową Zakładów Azotowych w Tarnowie – Mościcach S.A. zwana dalej „strefą przemysłową” obejmującą obszar o powierzchni 231,2886 ha.

§ 2. 1. Obszar i granice strefy przemysłowej, o której mowa w §1, są oznaczone na mapach ewidencyjnych stanowiących załączniki od Nr 1 do Nr 7 do uchwały.

2. Wykaz działek ewidencyjnych, które w całości znajdują się na terenie strefy przemysłowej określa załącznik Nr 8 do uchwały.

§ 3. 1. Rodzaje działalności, których prowadzenie jest dopuszczone na terenie strefy przemysłowej określa załącznik Nr 9 do uchwały

2. Na terenie strefy przemysłowej wyklucza się w szczególności prowadzenie działalności w zakresie:

- 1) usług medycznych – za wyjątkiem punktu opieki medycznej przemysłowej służby zdrowia;
- 2) szkolnictwa i wychowania – za wyjątkiem prowadzenia zajęć praktycznych, laboratoriów i szkoleń specjalistycznych,
- 3) usług hotelarskich;
- 4) sportu i rekreacji – za wyjątkiem siedziby administracji.

§ 4. Na terenie strefy przemysłowej dozwolone jest przekraczanie wartości odniesienia następujących substancji w powietrzu atmosferycznym:

- 1) amoniaku;
- 2) ditlenku azotu (tlenków azotu w przeliczeniu na dwutlenek azo-tu);
- 3) cykloheksanu;
- 4) cykloheksanolu;
- 5) cykloheksanonu;
- 6) pyłu ogółem (opadu pyłu).

§ 5. Ustala się następujące warunki prowadzenia działalności na terenie strefy przemysłowej, których zachowanie pozwoli na nieprzekraczanie standardów jakości środowiska i wartości odniesienia, poza jej terenem oraz zapewni zachowanie wymagań norm bezpieczeństwa i higieny pracy:

- 1) wartości odniesienia dla substancji wymienionych w §4 uchwały emitowanych ze wszystkich emitorów zlokalizowanych na terenie strefy przemysłowej nie mogą być przekraczane poza granicami tej strefy,
- 2) na terenie strefy przemysłowej nie mogą być przekraczane dopuszczalne stężenia substancji na stanowiskach pracy,
- 3) w powietrzu pobieranym do wentylacji ogólnej pomieszczeń, stężenia substancji wymienionych w § 4 nie mogą przekroczyć 10% dopuszczalnych stężeń na stanowiskach pracy.

§ 6. Niniejsza uchwała oraz dokumenty źródłowe znajdują się do wglądu w siedzibie Urzędu Marszałkowskiego Województwa Małopolskiego w Krakowie oraz udostępnione są na stronie internetowej Urzędu Marszałkowskiego Województwa Małopolskiego.

§ 7. Wykonanie uchwały powierza się Zarządowi Województwa Małopolskiego.

§ 8. Uchwała wchodzi w życie po upływie 14 dni od dnia ogłoszenia w Dzienniku Urzędowym Województwa Małopolskiego.

Uzasadnienie

Zgodnie z art. 136a ustawy z dnia 27 kwietnia 2001 r. Prawo ochrony środowiska (tj. Dz.U. z 2008 r. Nr 25, poz.150 z późn. zm.) strefę przemysłową tworzy się, jeżeli mimo zastosowanych dostępnych rozwiązań technicznych, technologicznych i organizacyjnych, nie mogą być dotrzymane standardy jakości środowiska oraz wartości odniesienia o których mowa w art. 222 ustawy Prawo ochrony środowiska poza terenem zakładu.

Wartości odniesienia dla niektórych substancji w powietrzu zostały określone w rozporządzeniu Ministra Środowiska z dnia 26 stycznia 2010 r. (Dz.U. z 2010 r. Nr 16, poz.87) wydanym na podstawie art. 222 ustawy Prawo ochrony środowiska. W granicach strefy przemysłowej dozwolone jest przekraczanie standardów jakości środowiska, jeżeli nie zagraża to życiu lub zdrowiu ludzi, w szczególności nie narusza wymagań norm bezpieczeństwa i higieny pracy.

Na podstawie art. 136d ustawy Prawo ochrony środowiska, strefę przemysłową tworzy, w drodze uchwały, sejmik województwa. Projekt uchwały podlega uzgodnieniu z państwowym wojewódzkim inspektorem sanitarnym oraz regionalnym dyrektorem ochrony środowiska.

Zakłady Azotowe w Tarnowie – Mościcach S.A. zwróciły się z wnioskiem o utworzenie strefy przemysłowej obejmującej cały obszar zajmowany przez Zakłady. Do wniosku o utworzenie strefy przemysłowej dołączono:

- dokumenty zawierające wypis i wyrys z miejscowego planu zagospodarowania przestrzennego
- pisemne zgody wszystkich władających powierzchnią ziemi na obszarze proponowanej strefy przemysłowej, na objęcie ich nieruchomości strefą przemysłową;
- kopię mapy zasadniczej proponowanej strefy przemysłowej określającej: granice działek ewidencyjnych, budynki, sieć uzbrojenia terenu i ulice;
- wyniki przeglądu ekologicznego instalacji prowadzonych na terenie proponowanej strefy przemysłowej.

Obszar zajmowany przez Zakłady Azotowe w Tarnowie – Mościcach S.A. jest objęty obowiązującym miejscowym planem zagospodarowania przestrzennego (mpzp) przyjętym uchwałą nr LII/660/2010 Rady Miejskiej w Tarnowie z dnia 24 czerwca 2010 r. i opisany, jako teren zabudowy techniczno-produkcyjnej, oznaczony w załączniku graficznym do mpzp symbolem 6 PP.

W dokumentach wniosku obszar Zakładów Azotowych w Tarnowie – Mościcach S.A. został podzielony na trzy obszary A, B i C. Po analizie przedłożonego wniosku oraz załączonych dokumentów i analiz, w wyniku wspólnych spotkań roboczych z przedstawicielami Zakładów Azotowych w Tarnowie – Mościcach S.A., wniosek o utworzenie strefy przemysłowej został zmieniony i ograniczony do obszaru A.

Na podstawie rozkładu stężeń zanieczyszczeń porównanych z wartościami odniesienia, można stwierdzić, że przekraczane są wartości odniesienia na terenach, do których tytuł prawny mają inne podmioty, dla następujących substancji: amoniaku, ditlenku azotu, cykloheksanu, cykloheksanolu, cykloheksanonu, pyłu ogółem (opad pyłu). Zobrazowanie graficzne izolinii stężeń tych zanieczyszczeń oraz lokalizacji innych podmiotów gospodarczych na obszarze strefy przedstawione zostało w załączniku Nr 1 do niniejszego uzasadnienia.

Przedstawiona przez Zakłady Azotowe w Tarnowie – Mościcach S.A. analiza działań, których celem było ograniczenie stężeń zanieczyszczeń wymienionych powyżej, do wielkości równych wartościom odniesienia, wykazała, że dalsze działania nie mają ekonomicznego i technicznego uzasadnienia. Analizą objęte zostały działania i wydatkowane środki na przestrzeni od 1995 r. do 2009 r. W tym okresie na zmiany technologiczne i działania ograniczające emisję do środowiska wydatkowano ok. 1150 mln zł.


Uwzględniono fakt, że na terenie Zakładów Azotowych w Tarnowie – Mościcach S.A. prowadzą działalność 74 podmioty gospodarcze, natomiast w projektowanej strefie przemysłowej działa ich 25. Wszystkie działające podmioty wyraziły pisemne zgody na objęcie ich nieruchomości strefą przemysłową. Możliwość utworzenia strefy przemysłowej przedstawiono w analizach, które wykazały, że stężenia zanieczyszczeń, wymienionych w §4 uchwały, nie zagrażają zdrowiu i życiu ludzi a w szczególności nie będą przekraczać wymagań i norm bezpieczeństwa i higieny pracy.

Uchwała zawiera załączniki graficzne Nr 1 do Nr 7, na których ustalono przebieg granic strefy przemysłowej na mapie ewidencyjnej. Wszystkie działki objęte strefą przemysłową zostały taksatywnie wymienione w załączniku Nr 8 do niniejszej uchwały.

Z uwagi na przeznaczenie strefy w załączniku Nr 9 do uchwały określono katalog działalności dopuszczonych do prowadzenia w strefie przemysłowej – zgodnie z art. 136d ust. 3 pkt 2 ustawy Prawo ochrony środowiska.


Wyszczególniono również rodzaje działalności, których w strefie przemysłowej się nie dopuszcza.

Mając na uwadze wyniki przeprowadzonych analiz uznano, że wniosek Zakładów Azotowych w Tarnowie – Mościcach S.A. o utworzenie strefy przemysłowej jest zasadny i stanowi na obecnym etapie najlepsze rozwiązanie gwarantujące ochronę terenów sąsiadujących z obszarem strefy przemysłowej a jednocześnie umożliwia dokonywanie przekształceń i działań gospodarczych.

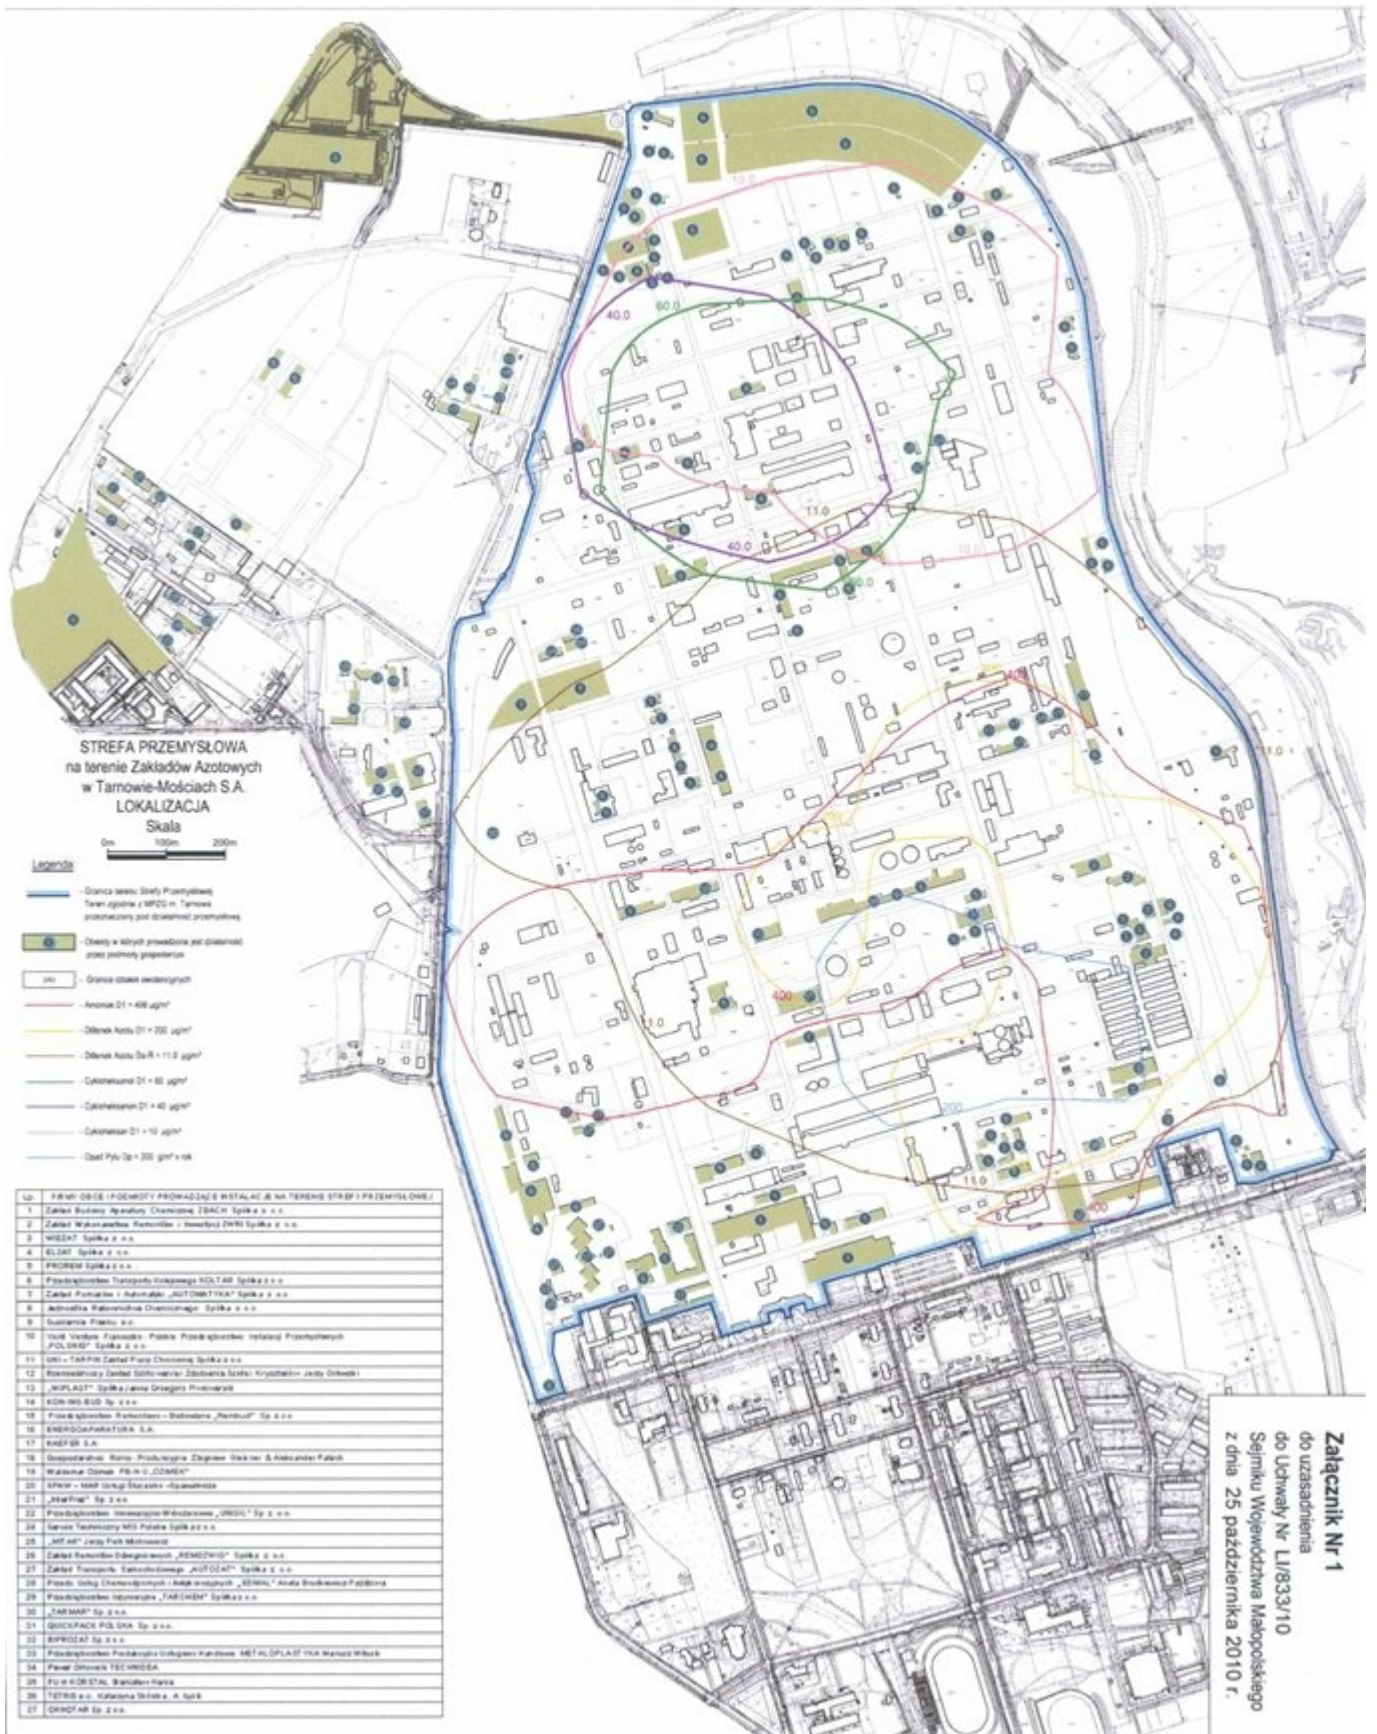


Załącznik Nr 1
do uzasadnienia
do Uchwały Nr LI/833/10
Sejmiku Województwa Małopolskiego
z dnia 25 października 2010 r.


Załącznik Nr 1 do Uchwały Nr LI/833/10
Sejmiku Województwa Małopolskiego
z dnia 25 października 2010 r.

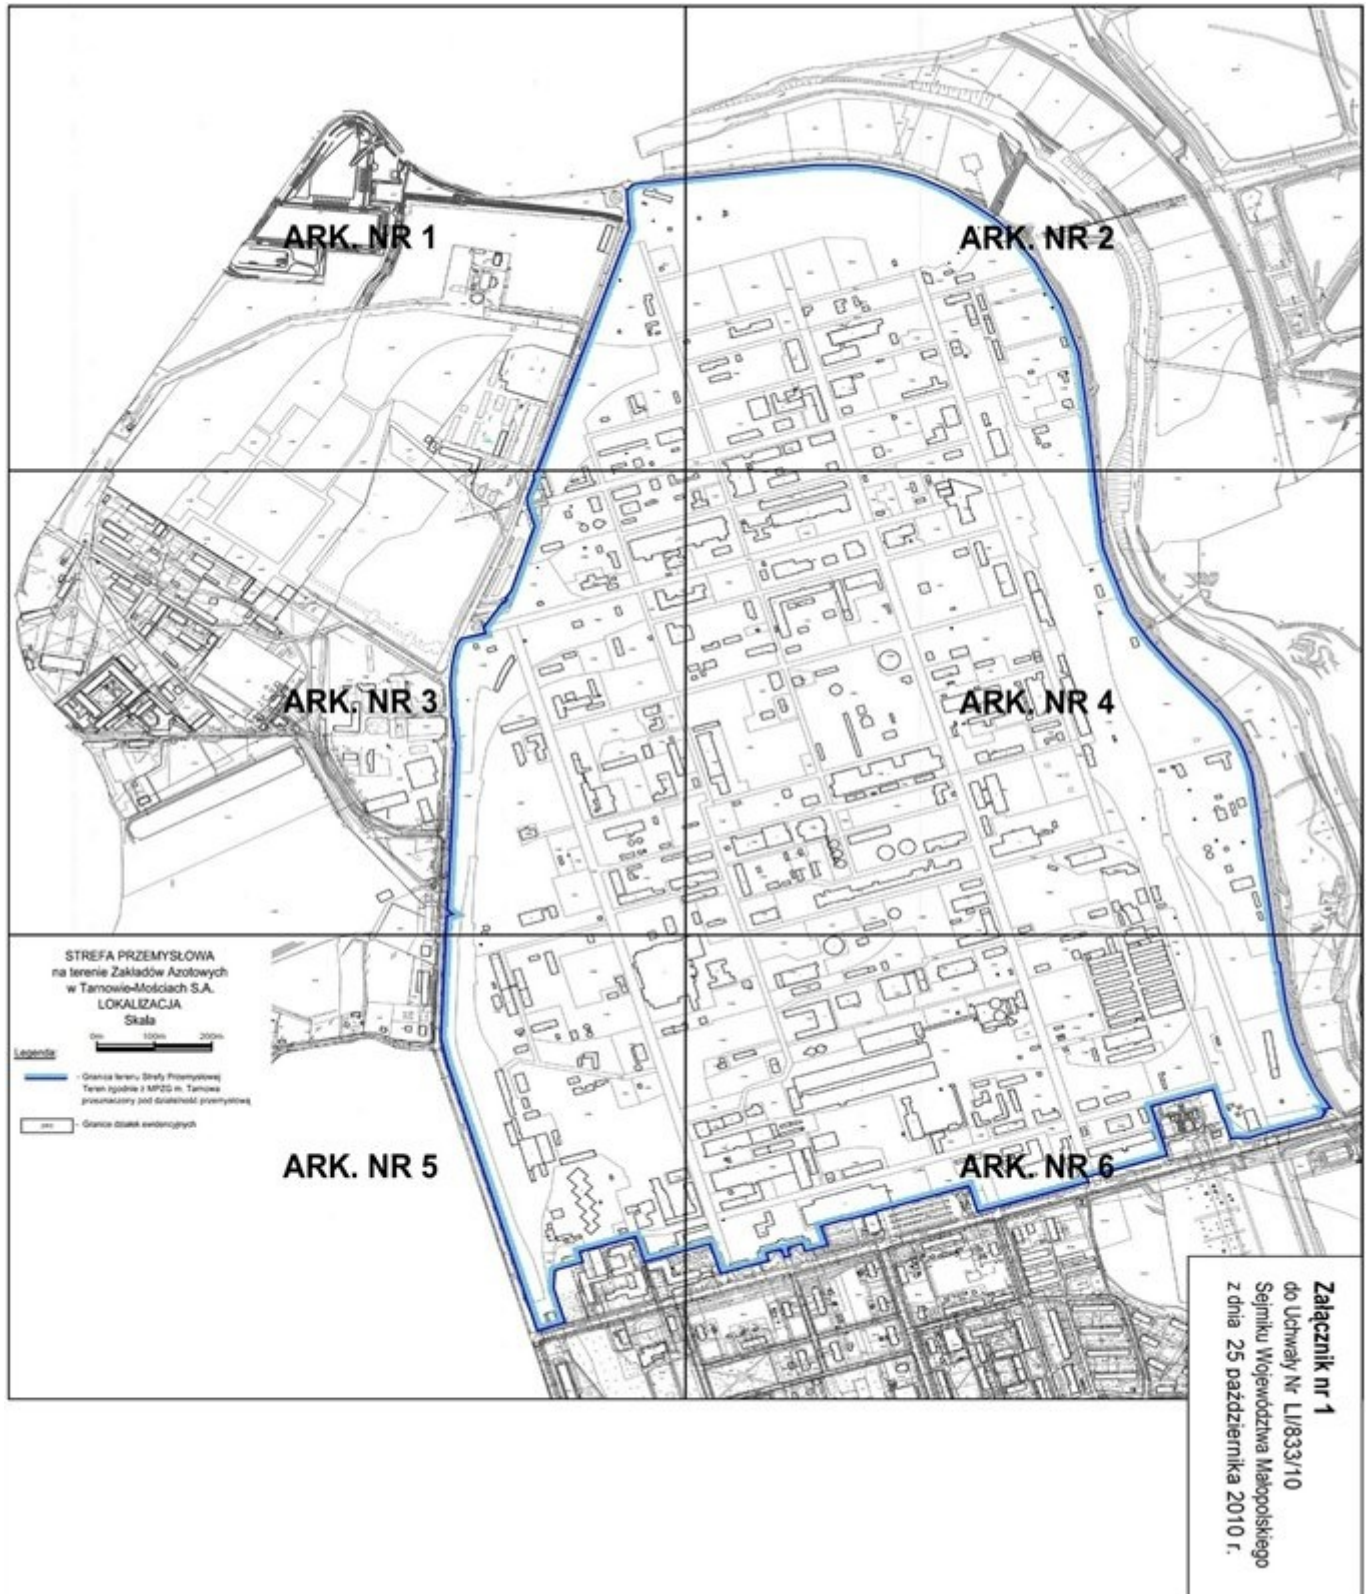


Załącznik Nr 2 do Uchwały Nr LI/833/10
Sejmiku Województwa Małopolskiego
z dnia 25 października 2010 r.

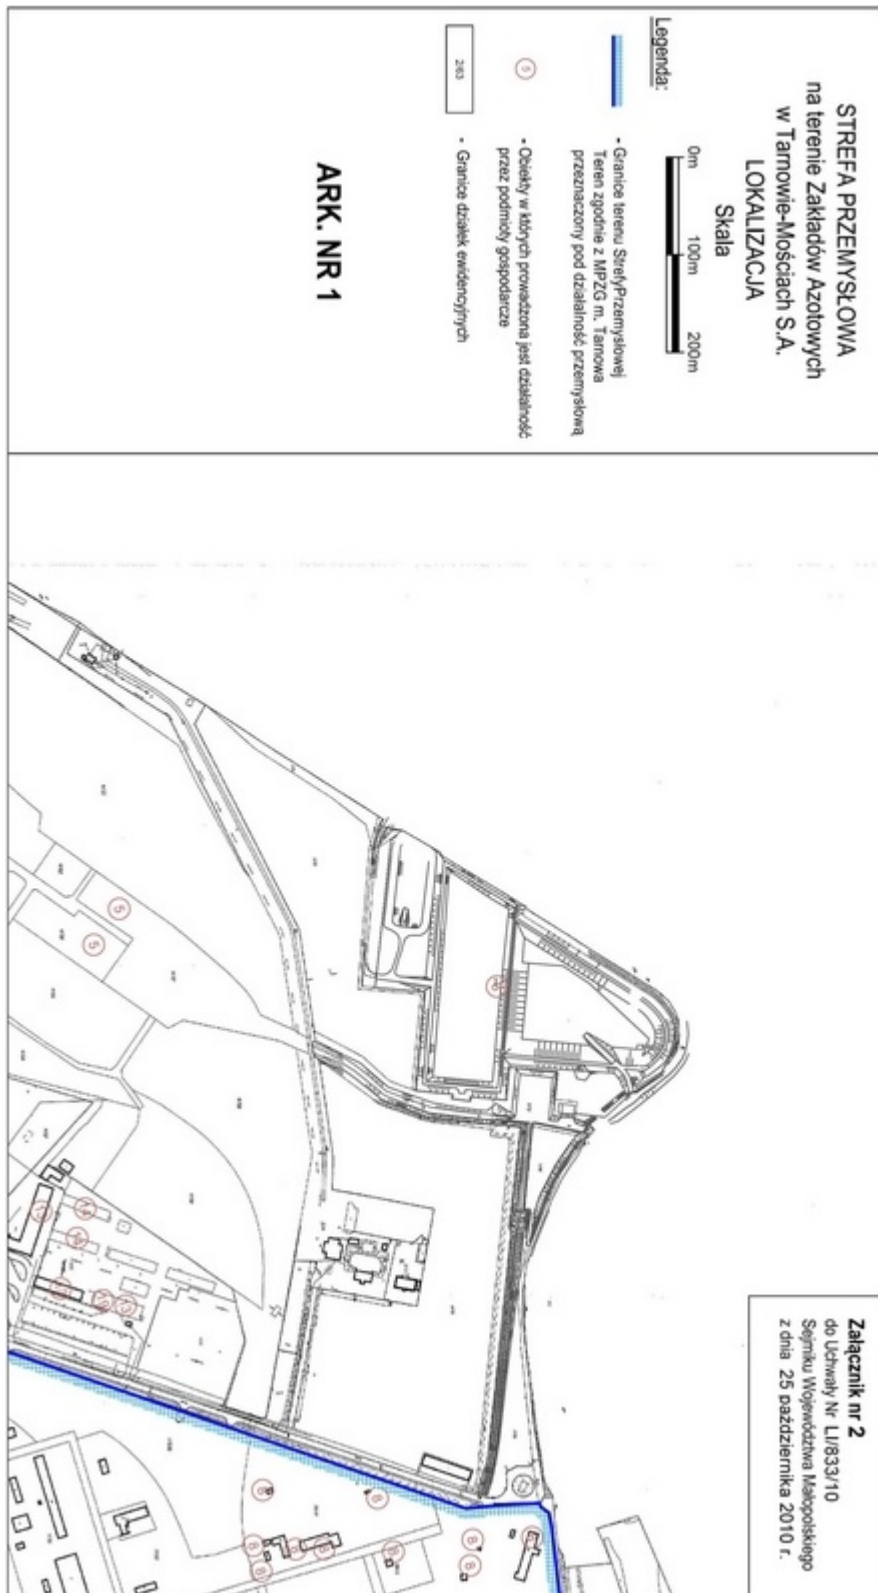

Załącznik Nr 3 do Uchwały Nr LI/833/10
Sejmiku Województwa Małopolskiego
z dnia 25 października 2010 r.

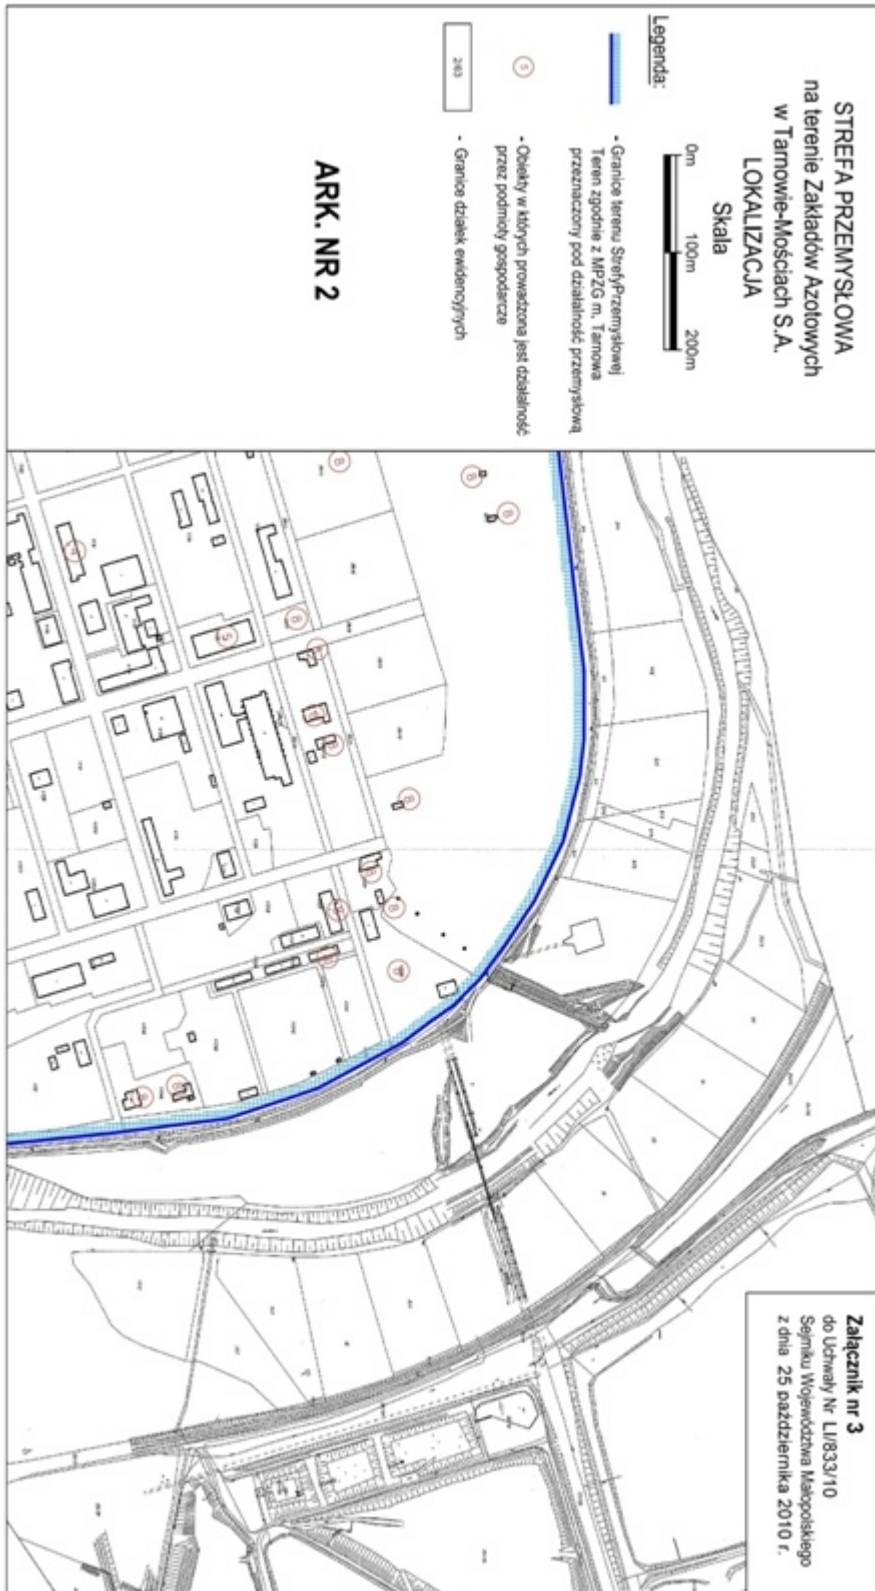

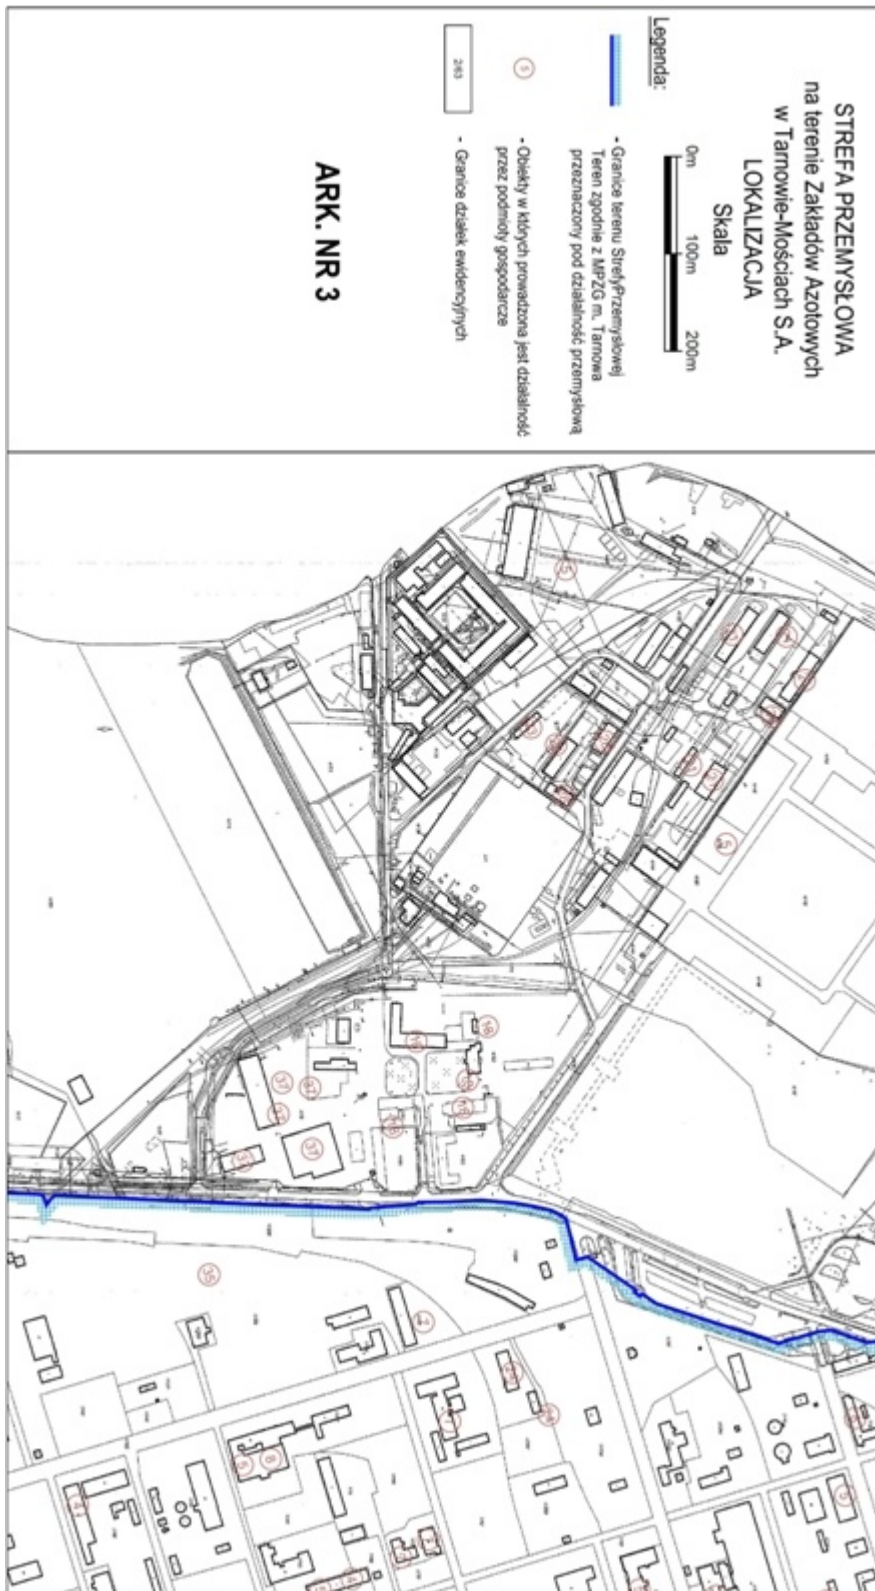


Załącznik Nr 5 do Uchwały Nr LI/833/10
Sejmiku Województwa Małopolskiego
z dnia 25 października 2010 r.



Załącznik Nr 6 do Uchwały Nr LI/833/10
Sejmiku Województwa Małopolskiego
z dnia 25 października 2010 r.



Załącznik Nr 7 do Uchwały Nr LI/833/10
Sejmiku Województwa Małopolskiego
z dnia 25 października 2010 r.

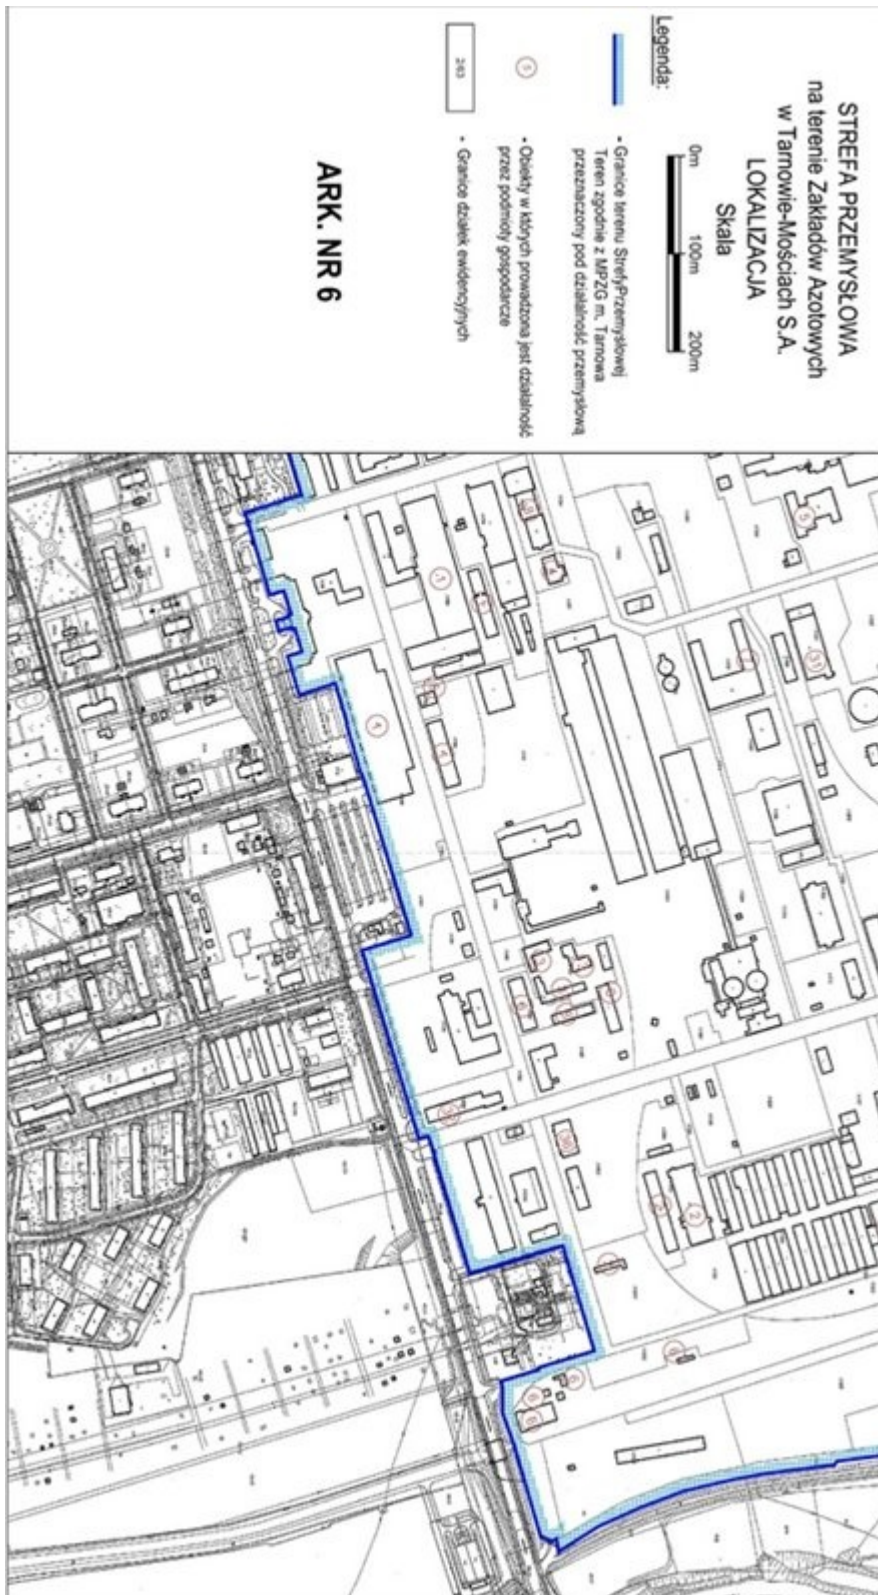

Załącznik Nr 8 do Uchwały Nr LI/833/10
Sejmiku Województwa Małopolskiego
z dnia 25 października 2010 r.

Obszar strefy przemysłowej					
Lp.	Nr działki	Nr księgi wieczystej	Powierzchnia		
			ha	a	m ²
1	1/22	64.068	4	22	93
2	1/23	64.068	1	30	99
3	1/24	64.068	0	14	54
4	1/25	64.068	0	80	76
5	1/26	64.068	1	30	65
6	1/27	64.068	0	31	92
7	1/28	64.068	1	42	84
8	1/29	64.068	0	15	00
9	1/30	64.068	1	70	03
10	1/31	64.068	1	21	55
11	1/32	64.068	0	31	58
12	1/33	64.068	0	01	67
13	1/34	64.068	0	30	81
14	1/35	64.068	0	78	63
15	1/36	64.068	0	91	95
16	1/37	64.068	0	10	91
17	1/38	64.068	0	03	91
18	1/39	64.068	1	11	73
19	1/40	64.068	1	04	79
20	1/42	64.068	1	36	70
21	1/43	64.068	0	12	72
22	1/44	64.068	0	12	32
23	1/45	64.068	1	67	97
24	1/46	64.068	0	08	46
25	1/47	64.068	0	43	34
26	1/49	120.939	0	65	97
27	1/50	64.068	1	64	95
28	1/51	64.068	0	19	28
29	1/53	64.068	0	53	67
30	1/54	64.068	0	43	28
31	1/55	64.068	0	12	89
32	1/56	64.068	0	15	30
33	1/57	64.068	0	05	11
34	1/58	64.068	0	16	66
35	1/60	120.939	0	30	76
36	1/61	64.068	2	00	35
37	1/62	64.068	0	84	86
38	1/63	64.068	4	91	56
39	1/66	120.951	0	85	73

40	1/67	64.068	0	78	65
41	1/68	64.068	0	42	28
42	1/69	64.068	0	24	15
43	1/70	64.068	0	42	91
44	1/71	64.068	1	18	69
45	1/73	64.068	0	60	15
46	1/74	64.068	2	53	02
47	1/75	64.068	0	06	22
48	1/76	64.068	1	63	69
49	1/77	64.068	0	60	03
50	1/78	64.068	0	62	77
51	1/79	64.068	1	97	58
52	1/80	64.068	0	30	55
53	1/81	64.068	0	51	75
54	1/82	64.068	0	37	08
55	1/83	64.068	2	26	45
56	1/84	64.068	0	81	92
57	1/85	64.068	0	61	94
58	1/86	64.068	0	15	34
59	1/87	64.068	0	07	72
60	1/90	64.068	0	39	50
61	1/91	64.068	0	28	06
62	1/92	64.068	1	88	06
63	1/93	64.068	0	57	10
64	1/94	64.068	0	26	90
65	1/95	64.068	0	91	77
66	1/96	64.068	1	05	84
67	1/97	64.068	0	04	83
68	1/98	64.068	0	03	23
69	1/99	64.068	0	13	28
70	1/100	64.068	0	22	79
71	1/101	64.068	0	72	18
72	1/102	64.068	0	31	07
73	1/103	64.068	3	14	54
74	1/105	64.068	6	56	10
75	1/107	64.068	1	20	17
76	1/108	64.068	0	54	12
77	1/109	64.068	0	22	75
78	1/110	64.068	0	14	32
79	1/111	64.068	0	41	92
80	1/112	64.068	0	16	94
81	1/113	64.068	0	24	09
82	1/114	64.068	0	41	05
83	1/115	64.068	0	61	21
84	1/116	64.068	1	20	09
85	1/117	64.068	0	55	05
86	1/118	64.068	1	24	27
87	1/119	64.068	0	25	48
88	1/122	64.068	0	72	00
89	1/123	64.068	0	06	47
90	1/125	64.068	1	55	85

91	1/126	64.068	0	15	04
92	1/127	64.068	0	50	69
93	1/129	64.068	0	37	85
94	1/130	64.068	1	73	24
95	1/131	64.068	0	34	05
96	1/132	64.068	0	19	75
97	1/134	64.068	0	29	54
98	1/135	64.068	0	30	02
99	1/139	64.068	0	31	73
100	1/140	64.068	0	10	85
101	1/141	64.068	0	51	44
102	1/143	120.951	0	31	57
103	1/144	64.068	0	20	32
104	1/145	64.068	0	52	81
105	1/146	64.068	0	07	53
106	1/147	64.068	0	41	01
107	1/149	64.068	0	75	27
108	1/151	64.068	0	20	10
109	1/152	64.068	0	22	06
110	1/153	64.068	4	56	30
111	1/154	64.068	1	89	36
112	1/155	64.068	0	10	96
113	1/156	64.068	0	15	47
114	1/157	64.068	0	05	51
115	1/158	64.068	0	33	59
116	1/159	64.068	0	18	35
117	1/160	64.068	0	14	28
118	1/161	64.068	0	53	17
119	1/162	64.068	0	61	48
120	1/163	64.068	0	76	75
121	1/166	64.068	0	57	75
122	1/167	64.068	0	44	56
123	1/168	64.068	0	36	02
124	1/169	64.068	0	32	92
125	1/170	64.068	0	65	12
126	1/172	64.068	0	10	45
127	1/173	64.068	0	47	34
128	1/174	64.068	0	21	34
129	1/175	64.068	0	41	02
130	1/176	64.068	0	12	80
131	1/177	64.068	0	36	14
132	1/179	64.068	1	12	02
133	1/180	64.068	1	37	06
134	1/181	64.068	1	59	60
135	1/182	64.068	0	52	19
136	1/183	64.068	0	06	67
137	1/184	64.068	0	24	25
138	1/185	64.068	0	48	78
139	1/186	64.068	0	08	95
140	1/187	64.068	0	28	00
141	1/188	64.068	0	86	27

142	1/189	64.068	0	41	96
143	1/190	64.068	0	98	39
144	1/191	64.068	1	42	30
145	1/193	64.068	0	63	41
146	1/194	64.068	0	24	27
147	1/195	64.068	1	31	36
148	1/196	64.068	0	40	27
149	1/197	64.068	0	60	79
150	1/198	64.068	0	36	69
151	1/199	64.068	1	34	52
152	1/200	120.199	0	41	56
153	1/201	64.068	0	73	69
154	1/202	64.068	1	60	35
155	1/203	64.068	0	23	48
156	1/204	64.068	8	07	27
157	1/205	64.068	0	16	19
158	1/206	64.068	0	22	05
159	1/208	64.068	1	92	33
160	1/209	64.068	0	09	02
161	1/210	64.068	0	30	61
162	1/212	64.068	0	69	83
163	1/213	64.068	4	41	54
164	1/214	64.068	0	76	40
165	1/215	64.068	0	47	56
166	1/216	64.068	1	76	79
167	1/217	64.068	0	99	70
168	1/218	64.068	0	94	38
169	1/220	64.068	0	37	57
170	1/221	64.068	0	17	44
171	1/224	64.068	0	83	21
172	1/225	64.068	0	42	84
173	1/226	64.068	1	55	38
174	1/227	64.068	0	05	32
175	1/228	64.068	0	51	20
176	1/229	64.068	0	78	78
177	1/230	64.068	0	19	22
178	1/231	64.068	0	22	90
179	1/232	64.068	2	21	52
180	1/234	64.068	0	25	59
181	1/235	64.068	0	85	72
182	1/236	64.068	0	50	55
183	1/237	64.068	0	29	31
184	1/238	64.068	0	15	50
185	1/239	64.068	0	19	34
186	1/240	64.068	0	18	65
187	1/241	64.068	0	35	39
188	1/242	64.068	0	89	41
189	1/244	64.068	0	10	40
190	1/246	64.068	0	44	22
191	1/247	64.068	0	09	16
192	1/248	64.068	0	88	64

193	1/249	64.068	0	49	05
194	1/250	64.068	0	73	46
195	1/251	64.068	0	46	57
196	1/252	64.068	0	20	31
197	1/253	120.939	0	62	38
198	1/254	64.068	0	83	14
199	1/255	64.068	0	43	24
200	1/256	64.068	1	39	46
201	1/257	64.068	0	08	29
202	1/258	64.068	0	04	79
203	1/259	64.068	0	55	57
204	1/260	64.068	0	37	43
205	1/261	64.068	0	30	58
206	1/262	64.068	0	98	99
207	1/263	64.068	0	11	79
208	1/264	64.068	3	83	46
209	1/265	64.068	0	34	72
210	1/266	64.068	0	04	28
211	1/267	64.068	1	72	22
212	1/268	64.068	3	72	59
213	1/269	64.068	0	14	45
214	1/270	64.068	0	07	87
215	1/271	64.068	0	73	10
216	1/272	64.068	0	14	03
217	1/273	64.068	0	24	06
218	1/275	64.068	0	88	10
219	1/276	64.068	0	52	85
220	1/277	64.068	0	27	88
221	1/278	64.068	0	67	40
222	1/279	64.068	1	03	49
223	1/280	64.068	0	59	28
224	1/281	64.068	0	47	04
225	1/282	64.068	0	49	62
226	1/283	64.068	0	14	18
227	1/284	64.068	0	23	24
228	1/285	64.068	0	78	01
229	1/286	64.068	1	41	56
230	1/287	64.068	0	01	69
231	1/288	64.068	0	02	66
232	1/290	64.068	1	60	78
233	1/291	64.068	5	58	23
234	1/292	64.068	1	35	90
235	1/293	120.940	6	88	84
236	1/294	120.940	0	25	30
237	1/295	64.068	0	25	06
238	1/296	64.068	0	36	13
239	1/297	64.068	0	33	90
240	1/298	64.068	1	48	14
241	1/299	64.068	0	58	01
242	1/300	64.068	2	14	42
243	1/301	64.068	0	36	14

244	1/302	64.068	0	37	26
245	1/303	64.068	0	42	54
246	1/305	64.068	1	75	85
247	1/306	64.068	0	19	67
248	1/307	120.940	0	09	09
249	1/308	64.068	3	47	11
250	1/309	64.068	0	83	85
251	1/310	64.068	2	34	49
252	1/311	64.068	0	45	72
253	1/312	64.068	0	22	76
254	1/313	64.068	1	16	53
255	1/314	64.068/6	0	38	88
256	1/315	64.068/6	2	88	63
257	1/316	64.068/6	0	66	21
258	1/317	64.068/6	0	97	47
259	1/318	64.068/6	0	48	64
260	1/319	64.068/6	0	79	98
261	1/320	64.068/6	1	05	81
262	1/321	64.068/6	0	18	43
263	28/1	64.068	9	65	41
264	28/2	64.068	1	71	21
265	28/3	64.068	0	22	89
266	28/4	64.068	1	18	06
267	28/5	64.068	0	18	08
268	28/6	64.068	0	96	35
269	28/7	64.068	0	13	60
270	28/8	64.068	0	27	59
271	28/9	64.068	0	77	64
272	28/10	64.068	0	63	37
273	28/11	64.068	0	16	27
274	28/12	64.068	0	93	32
275	28/14	64.068	0	15	05
276	28/15	64.068	0	01	12
Suma powierzchni			231	28	86

Załącznik Nr 9 do Uchwały Nr LI/833/10
Sejmiku Województwa Małopolskiego
z dnia 25 października 2010 r.

Dział wg PKD	Przedmiot działalności	Uwagi
02	Leśnictwo i pozyskiwanie drewna	-
08	Pozostałe górnictwo i wydobywanie	-
09	Działalność usługowa wspomagająca górnictwo i wydobywanie	-
10	Produkcja artykułów spożywczych	Wyłącznie w zakresie wytwarzania: osłonek poliamidowych, konserwantów, dwutlenku węgla .
14	Produkcja odzieży	-
15	Produkcja skór i wyrobów ze skór wyprawionych	-
16	Produkcja wyrobów z drewna oraz korka z wyłączeniem mebli; produkcja wyrobów ze słomy i materiałów używanych do wyplatania	-
17	Produkcja papieru i wyrobów z papieru	-
18	Poligrafia i reprodukcja zapisanych nośników informacji	-
19	Wytwarzanie i przetwarzanie koksu i produktów rafinacji ropy naftowej	-
20	Produkcja chemikaliów i wyrobów chemicznych	-
21	Produkcja podstawowych substancji farmaceutycznych oraz leków i pozostałych wyrobów farmaceutycznych	-
22	Produkcja wyrobów z gumy i tworzyw sztucznych	-
23	Produkcja wyrobów z pozostałych mineralnych surowców niemetalicznych	-
24	Produkcja metali	-
25	Produkcja metalowych wyrobów gotowych, z wyłączeniem maszyn i urządzeń	-
26	Produkcja komputerów, wyrobów elektronicznych i optycznych	-
27	Produkcja urządzeń elektrycznych	-
28	Produkcja maszyn i urządzeń, gdzie indziej niesklasyfikowana	-
29	Produkcja pojazdów samochodowych, przyczep i naczep, z wyłączeniem motocykli	-
30	Produkcja pozostałego sprzętu transportowego	-
31	Produkcja mebli	-
32	Pozostała produkcja wyrobów	-
33	Naprawa, konserwacja i instalowanie maszyn i urządzeń	-
35	Wytwarzanie i zaopatrywanie w energię elektryczną, gaz, parę wodną, gorącą wodę i powietrze do układów klimatyzacyjnych	-
36	Pobór, uzdatnianie i dostarczanie wody	-
37	Odprowadzanie i oczyszczanie ścieków	-
38	Działalność związana ze zbieraniem, przetwarzaniem i unieszkodliwianiem odpadów, odzysk surowców	-
39	Działalność związana z rekultywacją i pozostała działalność usługowa związana z gospodarką odpadami	-
41	Roboty budowlane związane ze wznoszeniem budynków mieszkalnych i niemieszkalnych	-
42	Roboty związane z budową obiektów inżynierii lądowej i wodnej	-
43	Roboty budowlane specjalistyczne	-
45	Handel hurtowy i detaliczny pojazdami samochodowymi, naprawa pojazdów	-

	samochodowych	
46	Handel hurtowy z wyłączeniem handlu pojazdami samochodowymi	-
47	Handel detaliczny, z wyłączeniem handlu detalicznego pojazdami samochodowymi	-
49	Transport lądowy oraz transport rurociągowy	-
52	Magazynowanie i działalność usługowa wspomagająca transport	-
53	Działalność pocztowa i kurierska	-
56	Działalność usługowa związana z żywnością	-
58	Działalność wydawnicza	-
59	Działalność związana z produkcją filmów, nagrań wideo, programów telewizyjnych, nagrań dźwiękowych i muzycznych	-
61	Telekomunikacja	-
62	Działalność związana z oprogramowaniem i doradztwem w zakresie informatyki oraz działalność powiązana	-
63	Działalność usługowa w zakresie informacji	-
64	Finansowa działalność usługowa	-
68	Działalność związana z obsługą rynku nieruchomości	-
69	Działalność prawnicza, rachunkowo-księgowo i doradztwo podatkowe	-
70	Działalność firm centralnych (Head offices); Doradztwo związane z zarządzaniem	-
71	Działalność w zakresie architektury i inżynierii; Badania i analizy techniczne	-
72	Badania naukowe i prace rozwojowe	-
73	Reklama, badanie rynku i opinii publicznej	-
74	Pozostała działalność profesjonalna, naukowa i techniczna	-
75	Działalność weterynaryjna	-
77	Wynajem i dzierżawa	-
78	Działalność związana z zatrudnieniem	-
79	Działalność organizatorów turystyki, pośredników i agentów turystycznych oraz pozostała działalność usługowa w zakresie rezerwacji i działalności z nią związane	-
80	Działalność detektywistyczna	-
81	Działalność usługowa związana z utrzymaniem porządku w budynkach i zagospodarowaniem terenów zieleni	-
82	Działalność związana z administracyjną obsługą biura i pozostała działalność wspomagająca prowadzenie działalności gospodarczej	-
84	Administracja publiczna i obrona narodowa; obowiązkowe zabezpieczenia społeczne	-
85	Edukacja	Wyłącznie w zakresie prowadzenia zajęć praktycznych, laboratoriów i szkoleń specjalistycznych
86	Opieka zdrowotna	Wyłącznie w zakresie prowadzenia punktu sanitarnego przemysłowej służby zdrowia
91	Działalność bibliotek, archiwów, muzeów oraz pozostała działalność związana z kulturą	-
93	Działalność sportowa, rozrywkowa i rekreacyjna	Wyłącznie, jako siedziby administracji – bez obiektów sportowych
94	Działalność organizacji członkowskich	-
95	Naprawa i konserwacja komputerów i artykułów użytku osobistego i domowego	-
96	Pozostała indywidualna działalność usługowa	-