



DZIENNIK URZĘDOWY

WOJEWÓDZTWA MAŁOPOLSKIEGO

Kraków, dnia 15 października 2012 r.

Poz. 5062

UCHWAŁA* NR XXVI/242/12 RADY GMINY DOBRA

z dnia 28 września 2012 r.

w sprawie zmiany miejscowego planu zagospodarowania przestrzennego Gminy Dobra – wieś Wola Skrzydlańska działka Nr 9/3

Na podstawie przepisów art. 18 ust. 2 pkt 5 ustawy z dnia 8 marca 1990 roku o samorządzie gminnym (*tekst jednolity Dz.U. z 2001 roku Nr 142 poz. 1591 z późniejszymi zmianami*), art. 3 ust. 1, art. 20 ust. 1, art. 27 ustawy z dnia 27 marca 2003 roku o planowaniu i zagospodarowaniu przestrzennym (*jednolity tekst Dz.U. z 12 czerwca 2012 roku poz. 647*) oraz art. 7 ust.1 ustawy z dnia 3 lutego 1995 roku o ochronie gruntów rolnych i leśnych (*tekst jednolity Dz.U. z 2004 roku Nr 121 poz. 1266 z późniejszymi zmianami*), w związku z Uchwałą Rady Gminy Dobra Nr VI/75/11 z dnia 17 marca 2011 roku w sprawie przystąpienia do zmiany miejscowego planu zagospodarowania przestrzennego gminy Dobra wieś Wola Skrzydlańska **Rada Gminy Dobra uchwala co następuje:**

USTALENIA FORMALNE

§ 1. Ilekroć w treści uchwały jest mowa o:

- 1) „Planie dotychczasowym” – należy przez to rozumieć miejscowy plan zagospodarowania przestrzennego gminy Dobra wieś Wola Skrzydlańska, wprowadzony Uchwałą Nr XXV/182/05 Rady Gminy Dobra z dnia 26 lutego 2005 r. (Dz. Urz. Woj. Małopolskiego Nr 297 poz. 2165 z 2005 r. z późn. zmianami).
- 2) „Planie” – należy przez to rozumieć zmianę planu dotychczasowego dla terenów obejmujących działkę Nr 9/3 we wsi Wola Skrzydlańska, uchwaloną niniejszą uchwałą.
- 3) „Rysunku planu” - należy przez to rozumieć rysunek planu wymienionego w punkcie 2, sporządzony na mapie sytuacyjno – wysokościowej wykonanej na bazie mapy zasadniczej, zarejestrowanej w Powiatowym Ośrodku Dokumentacji Geodezyjno – Kartograficznej, w skali 1:1000, stanowiący załącznik Nr 1, będący integralną częścią niniejszej uchwały.
- 4) „Studium” – należy przez to rozumieć studium uwarunkowań i kierunków zagospodarowania przestrzennego gminy Dobra uchwalone Uchwałą Nr XXII/111/99 Rady Gminy Dobra z dnia 28 grudnia 1999 roku.
- 5) „Poziomie terenu” – należy przez to rozumieć średni poziom terenu istniejącego, liczony w obrysie rzutu budynku jako średnia arytmetyczna poziomu terenu od strony przystokowej i odstokowej.

§ 2. 1. Stwierdza się nienaruszenie przez plan, o którym mowa w § 1 punkt 2, ustaleń studium, o którym mowa w § 1 punkt 4.

2. Uchwala się plan o którym mowa w § 1 punkt 2.

* Publikacja niniejszej uchwały nie uwzględnia ewentualnych czynności nadzorczych podejmowanych przez Wojewodę Małopolskiego.

§ 3. 1. W obszarze objętym planem obowiązujące studium, o którym mowa w § 1 punkt 4, nie wyznacza obszarów przestrzeni publicznych, wymagających określenia warunków ich kształtowania.

2. W obszarze objętym planem nie zachodzi potrzeba określania zasad i warunków podziałów i scaleń nieruchomości.

3. Tereny objęte planem nie są zagrożone powodzią, osuwaniem się mas ziemnych i nie znajdują się w strefach ochrony sanitarnej ujęć wody.

4. Ustalenia planu nie naruszają i nie wykluczają stosowania przepisów odrębnych.

§ 4. Tereny objęte planem były przeznaczone na cele nierolnicze i nieleśne w planie dotychczasowym i nie wymagają zgody o której mowa w art. 7 ust. 2 ustawy z dnia 3 lutego 1995 roku o ochronie gruntów rolnych i leśnych (Dz.U. z 2004 r. Nr 121 poz. 1266 z późn. zmianami).

USTALENIA OGÓLNE

§ 5. Ustala się następujące zasady ochrony i kształtowania ładu przestrzennego:

- 1) Obowiązuje ochrona walorów przyrodniczych i krajobrazu, zgodnie z zasadami podanymi w § 6.
- 2) Obowiązuje ochrona dziedzictwa kulturowego wg zasad podanych w § 7.
- 3) Obowiązują parametry i wskaźniki kształtowania zabudowy i zagospodarowania terenu określone w ustaleniach szczegółowych.

§ 6. Ustala się następujące zasady ochrony środowiska, przyrody i krajobrazu kulturowego:

- 1) Obowiązuje utrzymanie wysokich standardów środowiska przyrodniczego, w szczególności czystości wód, powietrza atmosferycznego, gleb oraz harmonijnego krajobrazu.
- 2) Obowiązuje zakaz przekraczania dopuszczalnych stężeń zanieczyszczenia atmosfery, określonych w przepisach odrębnych.
- 3) Obowiązuje ochrona przed hałasem i stosowanie urządzeń i zabezpieczeń dla utrzymania dopuszczalnego poziomu hałasu określonego w przepisach odrębnych jak dla terenów zabudowy mieszkaniowej jednorodzinnej.
- 4) Na obszarze objętym planem nie występują inne formy ochrony przyrody.

§ 7. Ustala się następujące zasady ochrony dziedzictwa kulturowego, zabytków oraz dóbr kultury:

- 1) Obowiązuje kształtowanie architektury obiektów harmonizującej z krajobrazem i nawiązującej do architektury tradycyjnej.
- 2) Na obszarze objętym planem nie występują obiekty podlegające ochronie na podstawie ustawy z dnia 23 lipca 2003 roku o ochronie zabytków i opiece nad zabytkami (Dz.U. Nr 162 poz. 1568).

§ 8. Ustala się następujące zasady modernizacji, rozbudowy i budowy systemów infrastruktury technicznej i komunikacji:

- 1) Zakaz zrzutu nieoczyszczonych ścieków do wód i gleby, zakaz gromadzenia wszelkich odpadów w miejscach do tego nie wyznaczonych.
- 2) Obowiązek zachowania stref ochronnych od linii elektroenergetycznych i sieci gazowych w wielkościach zgodnych z przepisami odrębnymi.
- 3) Utrzymanie istniejących sieci infrastruktury technicznej i podłączenie nowych obiektów do istniejących sieci.

USTALENIA SZCZEGÓŁOWE

§ 9. Wieś Wola Skrzydlańska – działka Nr 9/3

1. Teren oznaczony symbolem U, obejmujący część działki Nr 9/3 we wsi Wola Skrzydłańska, o powierzchni 0,88 ha, stanowiący grunty rolne klasy Ł IV i B/Ł IV, przeznaczona się na tereny usług związanych z obsługą ludności, dla realizacji obiektów usługowych, w tym usług handlu i gastronomii, oraz innych usług nie powodujących uciążliwości i nie wywołujących zmian w środowisku na działkach sąsiednich. Dopuszcza się realizację budynków gospodarczych, wiat, altan, garaży dla samochodów osobowych i obiektów pomocniczych. Dopuszcza się realizację sieci i urządzeń infrastruktury technicznej. Obowiązuje zabezpieczenie miejsc postojowych w ilości co najmniej 1 miejsce/50 m² powierzchni ściśle związanej z funkcją usługową. Pozostała część działki o powierzchni około 0,03 ha znajduje się w wyznaczonych planem dotychczasowym liniach rozgraniczających drogę wojewódzką.

2. Ustala się następujące parametry i wskaźniki kształtowania zabudowy i zagospodarowania terenu:

- 1) Obowiązuje zakaz realizacji dachów pulpitowych. Obowiązują dachy strome, dwu, cztero lub wielospadowe, o tym samym kącie nachylenia głównych połaci dachowych w przedziale od 30 do 45°. Obowiązuje ciemna kolorystyka dachów z wykluczeniem kolorów żółtych i niebieskich oraz pokrycia dachu materiałami nie dopuszczonymi przepisami odrębnymi.
- 2) Obowiązuje maksymalna wysokość budynków usługowych nie większa niż 12 m, wysokość budynków gospodarczych nie większa niż 8 m, licząc od poziomu terenu do najwyższej kalenicy. Poziom parteru maksymalnie 1,20 m od poziomu terenu. Długość budynków nie może przekraczać 28 m.
- 3) W elewacjach wyklucza się stosowanie paneli z tworzyw sztucznych, kamieni otoczków i jaskrawych kolorów.
- 4) Obowiązuje usytuowanie budynków w odległości co najmniej 20 m od zewnętrznej krawędzi jezdni istniejącej drogi wojewódzkiej i w odległości od granicy lasów zgodnej z przepisami odrębnymi.
- 5) W zagospodarowaniu działki obowiązuje wskaźnik intensywności zabudowy nie większa niż 0,50, nie mniejsza niż 0,1 w stosunku do powierzchni działki, powierzchnia biologicznie czynna co najmniej 35% powierzchni działki. Obowiązuje założenie zieleni izolacyjnej wzdłuż granic działki od strony terenów przeznaczonych pod zabudowę.
- 6) Obowiązuje uwzględnienie istniejącego uzbrojenia w sieci infrastruktury technicznej.

3. Ustala się następujące zasady obsługi terenów U w zakresie infrastruktury technicznej:

- 1) Zaopatrzenie w wodę ze zbiorczego wodociągu. Do czasu jego realizacji dopuszcza się dostawę wody z indywidualnego ujęcia zlokalizowanego zgodnie z przepisami odrębnymi.
- 2) Odprowadzenie ścieków (dotyczy ścieków w rozumieniu przepisów art. 9 ust. 1 pkt. 16 ustawy z dnia 18 lipca 2001 roku „Prawo wodne” – Dz.U. z 2005 r. Nr 239 poz. 2019 z późn. zmianami) do zbiorczej sieci kanalizacji sanitarnej na obszarze wsi. Do czasu jej realizacji dopuszcza się rozwiązania indywidualne, w tym gromadzenie ścieków w szczelnych zbiornikach na nieczystości ciekłe z okresowym wywożeniem na pełnosprawną oczyszczalnię ścieków.
- 3) Ogrzewanie obiektów indywidualne, oparte o paliwa ekologiczne. Zalecane stosowanie gazu, oleju opałowego lub energii elektrycznej.
- 4) Doprowadzenie gazu z istniejącej sieci na warunkach określonych przez zarządzającego siecią.
- 5) Doprowadzenie energii elektrycznej z istniejącej lub projektowanej sieci na warunkach określonych przez zarządzającego siecią, w oparciu o bilans zapotrzebowania mocy.
- 6) Usuwanie odpadów poprzez segregację i gromadzenie ich w przystosowanych pojemnikach, zlokalizowanych na działce zgodnie z przepisami odrębnymi i wywożenie w sposób zorganizowany.

4. Dojazd do terenów U z drogi wojewódzkiej na warunkach określonych przez zarządcę drogi.

USTALENIA KOŃCOWE

§ 10. Do czasu realizacji zagospodarowania ustalonego planem, dopuszcza się dotychczasowe zagospodarowanie i użytkowanie.

§ 11. Ustala się wysokość opłaty wyrażoną w stosunku procentowym wzrostu wartości nieruchomości w wyniku uchwalenia planu, dla terenów U w wysokości 10%.

§ 12. Integralną częścią niniejszej uchwały są:


- 1) Rysunek planu w skali 1: 1000, zaopatrzony stosowną klauzulą jako załącznik Nr 1 do uchwały.
- 2) Rozstrzygnięcie dotyczące rozpatrzenia uwag wniesionych do projektu planu, stanowiące załącznik Nr 2.
- 3) Rozstrzygnięcie dotyczące sposobu realizacji inwestycji z zakresu infrastruktury technicznej, stanowiące załącznik Nr 3.

§ 13. Wykonanie uchwały powierza się Wójtowi Gminy Dobra.

§ 14. Uchwała podlega ogłoszeniu, publikacji na stronie internetowej gminy i wchodzi w życie po upływie 30 dni od daty jej publikacji w Dzienniku Urzędowym Województwa Małopolskiego.

Przewodniczący Rady Gminy **Jan Palki**

Załącznik Nr 1
do Uchwały Nr XXVI/242/12
Rady Gminy Dobra
z dnia 28 września 2012 r.

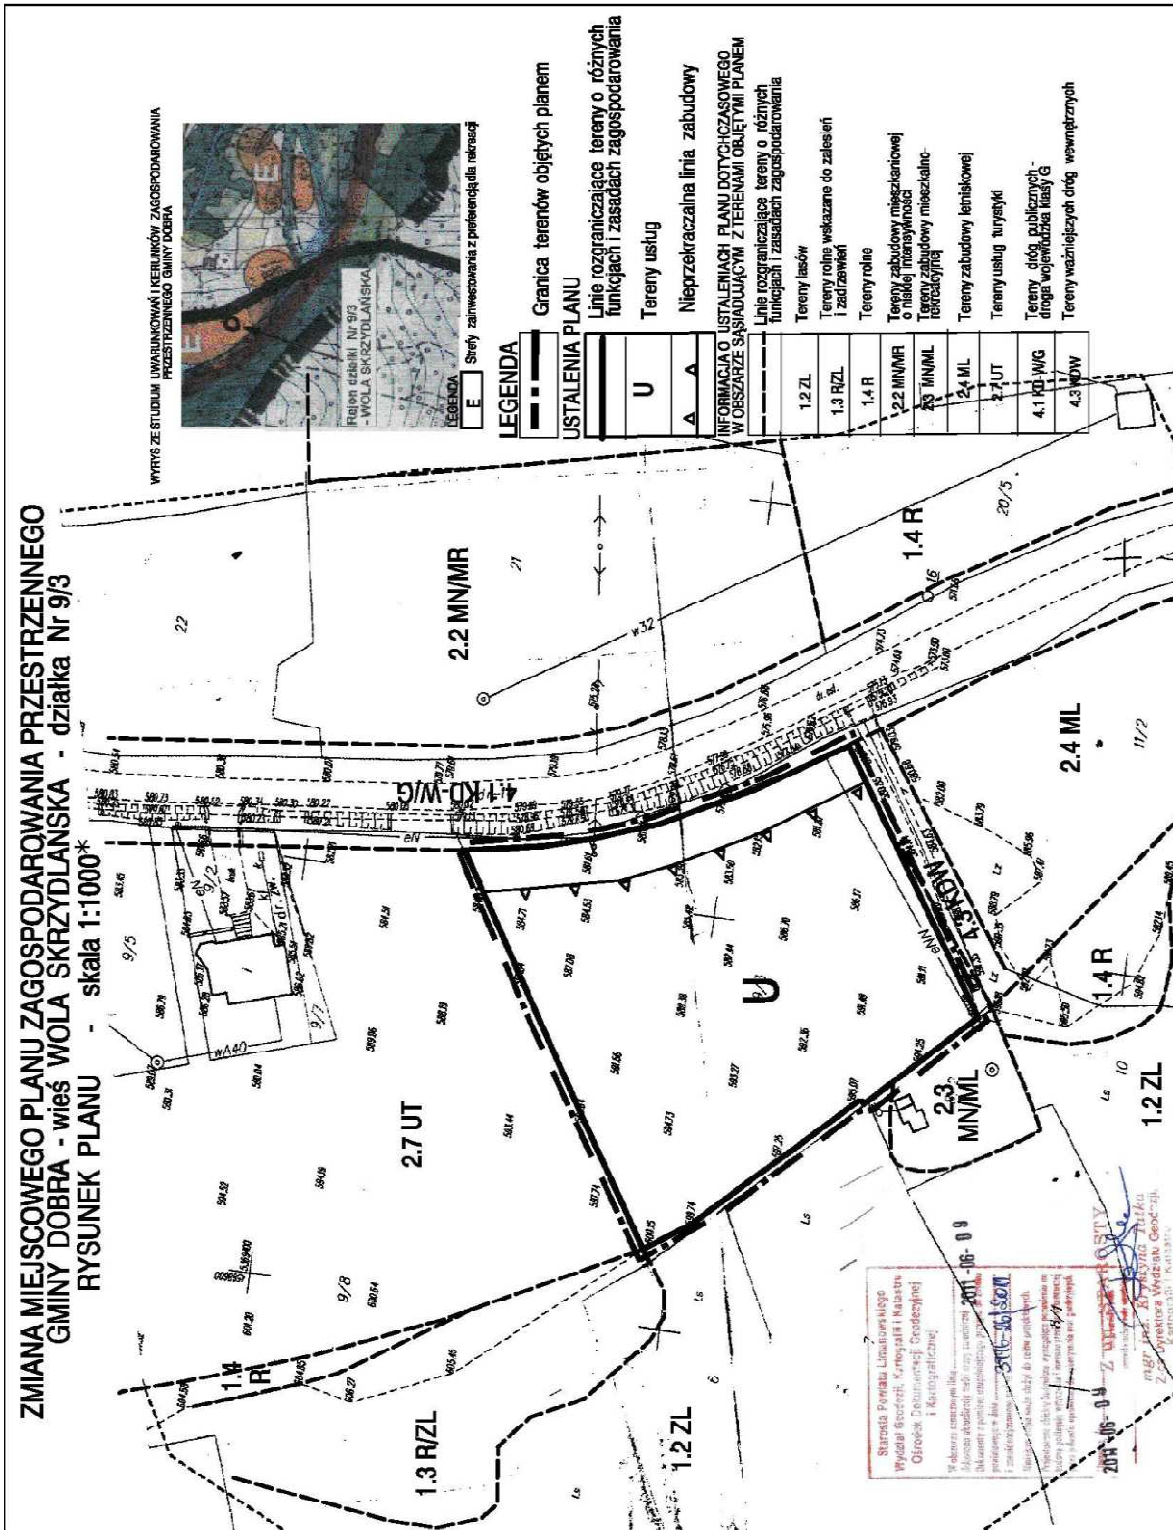

* Rysunek planu został sporządzony w oparciu o skalę źródłową 1:1000. Skala ta ulega pomniejszeniu w wyniku przypisanych prawem odległości marginesów.

Przewodniczący Rady Gminy
Jan Palki

Załącznik Nr 2
do Uchwały Nr XXVI/242/12
Rady Gminy Dobra
z dnia 28 września 2012 r.

Rozstrzygnięcie dotyczące rozpatrzenia uwag wniesionych do projektu zmiany miejscowego planu zagospodarowania przestrzennego Gminy Dobra – wieś Wola Skrzydłańska działka Nr 9/3

Rada Gminy Dobra, po zapoznaniu się z oświadczeniem Wójta Gminy Dobra, stwierdzającym brak uwag kwestionujących przyjęte ustalenia w projekcie zmiany miejscowego planu zagospodarowania przestrzennego dla wsi Wola Skrzydłańska działka Nr 9/3, w okresie wyłożenia tego projektu do wglądu publicznego i 14 dni po zakończeniu wyłożenia, stwierdza brak potrzeby rozstrzygnięcia o którym mowa w art. 20 ust. 1 ustawy z dnia 27 marca 2003 roku o planowaniu i zagospodarowaniu przestrzennym (jednolity tekst Dz.U. z 12 czerwca 2012 roku poz. 647).

Przewodniczący Rady Gminy
Jan Palki

Załącznik Nr 3
do Uchwały Nr XXVI/242/12
Rady Gminy Dobra
z dnia 28 września 2012 r.

Rozstrzygnięcie dotyczące sposobu realizacji inwestycji z zakresu infrastruktury technicznej, należących do zadań własnych gminy, zapisanych w projekcie zmiany miejscowego planu zagospodarowania przestrzennego Gminy Dobra – wieś Wola Skrzydłańska działka Nr 9/3

Rada Gminy Dobra, po zapoznaniu się z oświadczeniem Wójta Gminy Dobra, stwierdzającym brak zapisanych inwestycji z zakresu infrastruktury technicznej należących do zadań własnych gminy w projekcie zmiany miejscowego planu zagospodarowania przestrzennego dla wsi Wola Skrzydłańska działka Nr 9/3, stwierdza brak potrzeby rozstrzygnięcia o którym mowa w art. 20 ust. 1 ustawy z dnia 27 marca 2003 roku o planowaniu i zagospodarowaniu przestrzennym (jednolity tekst Dz.U. z 12 czerwca 2012 roku poz. 647).

Przewodniczący Rady Gminy
Jan Palki