



DZIENNIK URZĘDOWY

WOJEWÓDZTWA MAŁOPOLSKIEGO

Kraków, dnia 14 listopada 2012 r.

Poz. 5992

UCHWAŁA* NR XIX/148/12 RADY GMINY KOŚCIELISKO

z dnia 29 października 2012 r.

W sprawie: uchwalenia zmiany miejscowego planu zagospodarowania przestrzennego wschodniej części obszaru wsi Dzianisz w gminie Kościelisko, dla dz. ew. nr: 8418/15 i 8418/26.

Na podstawie art. 18 ust. 2 pkt. 5 ustawy z dnia 8 marca 1990r. o samorządzie gminnym (t.j. Dz. U. z 2001r. Nr 142, poz. 1591 z późn. zm.), art. 20 ust. 1 i art. 27 ustawy z dnia 27 marca 2003 r. o planowaniu i zagospodarowaniu przestrzennym (t.j. Dz. U. z 2012r., poz. 647) oraz w nawiązaniu do Uchwały Nr XLI/276/10 Rady Gminy Kościelisko z dnia 29.10.2010r. w sprawie przystąpienia do sporządzenia zmiany miejscowego planu zagospodarowania przestrzennego wschodniej części obszaru wsi Dzianisz w gminie Kościelisko, dla dz. nr ew.: 8418/15 i 8418/26, stwierdzając, że projekt zmiany planu nie narusza ustaleń Studium uwarunkowań i kierunków zagospodarowania przestrzennego Gminy Kościelisko wprowadzonego Uchwałą Nr VI/48/11 Rady Gminy Kościelisko z dnia 11.05.2011r., Rada Gminy Kościelisko uchwala, co następuje:

Rozdział I. PRZEPISY OGÓLNE

§ 1.

1. Uchwala się zmianę miejscowego planu zagospodarowania przestrzennego wschodniej części obszaru wsi Dzianisz w gminie Kościelisko, wprowadzonego Uchwałą Nr XVI/111/2000 Rady Gminy Kościelisko z dnia 17.07.2000r., opublikowaną w Dzienniku Urzędowym Województwa Małopolskiego Nr 76 z dnia 28.09.2000 r., poz. 707.
2. Obszar objęty zmianą planu obejmuje dz. ew. nr: 8418/15 i 8418/26 położone w miejscowości Dzianisz, zgodnie z rysunkiem zmiany planu, stanowiącym integralną część niniejszej uchwały.
3. Obowiązujące ustalenia o przeznaczeniu, warunkach zabudowy i zagospodarowania terenów objętych zmianą planu wyrażone są w postaci:
 - 1) rysunku zmiany planu w skali 1:500 stanowiącego załącznik nr 1 do niniejszej uchwały, obowiązującego w zakresie: granicy obszaru objętego zmianą planu, przeznaczenia terenów, linii rozgraniczających tereny o różnym przeznaczeniu lub różnych zasadach zagospodarowania oraz nieprzekraczalnej linii zabudowy;
 - 2) zasad zagospodarowania terenów określonych w rozdziale II niniejszej uchwały;

* Publikacja niniejszej uchwały nie uwzględnia ewentualnych czynności nadzorczych podejmowanych przez Wojewodę Małopolskiego.

- 3) zasad ochrony środowiska określonych w rozdziale III niniejszej uchwały;
 - 4) zasad obsługi w zakresie komunikacji oraz infrastruktury technicznej określonych w rozdziale IV niniejszej uchwały.
4. Ze względu na brak występowania na obszarze zmiany planu problematyki, terenów lub obiektów określonych w poniższych pkt od 1 do 7, w zmianie planu nie określa się:
- 1) zasad ochrony zabytków oraz dóbr kultury współczesnej;
 - 2) wymagań wynikających z potrzeb kształtowania przestrzeni publicznych;
 - 3) granic i sposobów zagospodarowania terenów górniczych, a także narażonych na niebezpieczeństwo powodzi oraz zagrożonych osuwaniem się mas ziemnych;
 - 4) szczegółowych zasad i warunków scalania i podziału nieruchomości;
 - 5) szczególnych warunków zagospodarowania terenów oraz ograniczeń w ich użytkowaniu;
 - 6) zasad modernizacji infrastruktury technicznej;
 - 7) sposobów i terminów tymczasowego zagospodarowania, urządzania i użytkowania terenów.
5. W granicach obszaru objętego zmianą planu ustala się następujące rodzaje przeznaczenia terenów:
- 1) teren zabudowy usługowej – U;
 - 2) teren publicznej komunikacji drogowej – KDL;
 - 3) teren wewnętrznej komunikacji drogowej – KDW.

§ 2. Ilekroć w dalszych przepisach niniejszej uchwały mowa o:

- 1) zmianie planu – należy przez to rozumieć zmianę miejscowego planu zagospodarowania przestrzennego, o której mowa w § 1 uchwały;
- 2) rysunku zmiany planu – należy przez to rozumieć rysunek zmiany planu w skali 1:500 z oznaczeniami graficznymi określonymi w legendzie, stanowiący integralną część niniejszej uchwały;
- 3) terenie – należy przez to rozumieć obszar ograniczony na rysunku zmiany planu liniami rozgraniczającymi, oznaczony symbolem przeznaczenia, zgodnie z oznaczeniami graficznymi określonymi w legendzie;
- 4) przeznaczeniu podstawowemu – należy przez to rozumieć rodzaj przeznaczenia, które zostało ustalone zmianą planu jako przeważające na wyznaczonym terenie;
- 5) przeznaczeniu uzupełniającym – należy przez to rozumieć przeznaczenie, które uzupełnia lub wzbogaca podstawowe przeznaczenie terenu;
- 6) linii rozgraniczającej – należy przez to rozumieć linię dzielącą tereny o różnym przeznaczeniu lub różnych zasadach zagospodarowania;
- 7) nieprzekraczalnej linii zabudowy – należy przez to rozumieć wyznaczoną na rysunku zmiany planu linię, której nie mogą przekraczać zewnętrzne ściany nadziemnej części projektowanego budynku;
- 8) powierzchni zabudowy – należy przez to rozumieć powierzchnię zabudowy kubaturowej po zewnętrznym obrysie ścian budynku;
- 9) kubaturze nadziemnych kondygnacji projektowanego budynku – należy przez to rozumieć sumę kubatury kondygnacji nadziemnych budynku, stanowiącą iloczyn powierzchni całkowitej kondygnacji nadziemnych, mierzonej po zewnętrznym obrysie przegród zewnętrznych i wysokości kondygnacji brutto, albo między podłogą na stropie lub warstwą wyrównawczą na gruncie a górną powierzchnią podłogi bądź warstwy osłaniającej izolację cieplną stropu nad najwyższą kondygnacją, przy czym do kubatury nadziemnych kondygnacji budynku:
 - a) należy wliczać kubaturę przejść, prześwitów i przejazdów bramowych, poddaszy nieużytkowych oraz przekrytych części zewnętrznych budynku, takich jak: loggie, podcienia, ganki, krużganki, werandy, a także kubaturę balkonów i tarasów, obliczaną do wysokości balustrady,

- b) nie należy wliczać kubatury ław i stóp fundamentowych, kanałów i studzienek instalacyjnych, studzienek przy oknach piwnicznych, zewnętrznych schodów, ramp i pochylni, gzymsów, daszków i osłon oraz kominów i attyk ponad płaszczyznę dachu;
- 10) wskaźniku intensywności zabudowy – należy przez to rozumieć sumę powierzchni całkowitej budynków w odniesieniu do powierzchni działki budowlanej lub zespołu działek przeznaczonych dla realizacji inwestycji;
- 11) budynkach pomocniczych – należy przez to rozumieć budynki garażowe oraz budynki gospodarcze, za wyjątkiem budynków gospodarczych w zabudowie zagrodowej;
- 12) infrastrukturze towarzyszącej – należy przez to rozumieć urządzenia budowlane związane z obiektem budowlanym zapewniające możliwość użytkowania obiektu zgodnie z jego przeznaczeniem, a także zjazdy, dojazdy i dojścia do budynków i innych obiektów oraz niezbędne mury oporowe;
- 13) inwestycjach uciążliwych - należy przez to rozumieć inwestycje zaliczone do przedsięwzięć mogących znacząco oddziaływać na środowisko, w rozumieniu przepisów o ochronie środowiska.

Rozdział II. ZASADY ZAGOSPODAROWANIA TERENÓW

§ 3.

TYTUŁ I.

Przeznaczenie terenów, zasady ochrony i kształtowania ładu przestrzennego, parametry i wskaźniki kształtowania zabudowy oraz zagospodarowania terenów

1. Wyznacza się teren oznaczony na rysunku zmiany planu symbolem: 1.U, w obrębie którego obowiązują następujące ustalenia:
- 1) Jako podstawowe przeznaczenie terenu ustala się: zabudowę usługową;
- 2) Za zgodne z podstawowym przeznaczeniem terenu uznaje się następujące sposoby zagospodarowania terenu:
- a) lokalizację obiektów usługowych z zakresu turystyki, wypoczynku, rekreacji, gastronomii oraz zaplecza techniczno-sportowego, z wykluczeniem inwestycji uciążliwych,
 - b) lokalizację budynków pomocniczych,
 - c) lokalizację towarzyszących obiektów małej architektury,
 - d) lokalizację infrastruktury towarzyszącej oraz zieleni;
- 3) Za zgodne z przeznaczeniem uzupełniającym terenu uznaje się: lokalizację obiektów, urządzeń oraz sieci infrastruktury technicznej;
- 4) Zasady zagospodarowania terenu:
- a) obowiązują określone na rysunku zmiany planu nieprzekraczalne linie zabudowy w odległości 4,0 m od południowo-zachodniej linii rozgraniczającej terenu oraz 3,0 m od wschodniej linii rozgraniczającej terenu,
 - b) powierzchnia zabudowy nie może przekraczać 30% powierzchni działki budowlanej,
 - c) powierzchnia biologicznie czynna powinna zajmować co najmniej 20% powierzchni działki budowlanej,
 - d) ustala się maksymalny wskaźnik intensywności zabudowy na działce wynoszący 0,65, przy czym stosunek sumy powierzchni całkowitej kondygnacji nadziemnych budynku do powierzchni działki nie może przekraczać 0,5,
 - e) ustala się minimalny wskaźnik intensywności zabudowy wynoszący 0,1;
- 5) Zasady zabudowy:

- a) obowiązuje dostosowanie architektury budynku do lokalnej tradycji architektonicznej oraz stosowanie miejscowych materiałów elewacyjnych i charakterystycznego dla regionu detalu architektonicznego
- b) rzut projektowanych budynków powinien być prostokątny bądź złożony z prostokątów o proporcjach 1 do co najmniej 1,5, przy czym stosunek dłuższego boku budynku do boku krótszego, licząc po zewnętrznym obrysie ścian budynku, nie może być większy niż 2,5:1,
- c) maksymalna kubatura nadziemnych kondygnacji projektowanego budynku nie może przekraczać:
- 1200 m³ w budynku usługowym,
 - 500 m³ w budynku pomocniczym,
- d) maksymalna liczba kondygnacji nadziemnych w projektowanym budynku nie może przekraczać:
- trzech kondygnacji nadziemnych, w tym dwóch w dachu - w budynku usługowym,
 - dwóch kondygnacji nadziemnych, w tym jednej w dachu - w budynku pomocniczym,
- e) maksymalna odległość krawędzi głównego okapu dachu projektowanego budynku od poziomu terenu, liczona od strony odstokowej, nie może przekraczać:
- 4,5 m - w budynku usługowym,
 - 3,5 m - w budynku pomocniczym,
- f) maksymalna odległość głównej kalenicy dachu projektowanego budynku od poziomu gruntu, liczona od strony odstokowej, nie może przekraczać:
- 9,0 - w budynku usługowym,
 - 7,5 m - w budynku pomocniczym,
- g) dach budynku należy zaprojektować jako dwuspadowy, dwuspadowy z przyszytymi lub półszczytowy, o jednakowym kącie nachylenia głównych połaci dachowych mieszczącym się w granicach 49° - 54°;
- h) obowiązuje zakaz przesuwania w pionie połaci dachowych o wspólnej kalenicy oraz zakaz realizacji połaci dachowych o różnym kącie nachylenia (nie dotyczy przyszytów i wyglądów dachowych),
- i) poddasze budynku może być oświetlane przy użyciu okien w ścianach szczytowych, otwarć dachowych w postaci „kapliczek”, "dymników", "wyglądów" i okien połaciowych, przy czym druga kondygnacja poddasza może być oświetlana wyłącznie przy użyciu okien w ścianach szczytowych lub okien połaciowych,
- j) otwarcia połaci dachowych w projektowanym budynku należy odsuwać na odległość co najmniej 1,0 m, licząc od krawędzi połaci dachu do krawędzi ścianki otwarcia dachowego,
- k) maksymalna szerokość jednego otwarcia połaci dachowej nie może przekraczać 40% długości kalenicy dachu budynku, a łączna szerokość otwarć nie może przekroczyć 60% długości kalenicy dachu budynku,
- l) do pokrycia dachu należy stosować materiały w kolorze czarnym lub ciemnografitowym,
- m) minimalna szerokość głównego okapu dachu projektowanego budynku powinna wynosić 0,8 m,
- n) do wykończenia elewacji budynków należy stosować naturalne materiały miejscowe, jak drewno i kamień, z zalecaniem stosowania kamienia łamanego lub materiały nawiązujące do nich, dopuszcza się tynkowanie powierzchni ścian, zakazuje się stosowania okładzin z tworzyw sztucznych,
- o) nadziemne części zewnętrznych powierzchni ścian kondygnacji podziemnej budynku powinny być wykonane z kamienia lub z okładziny kamiennej,
- p) obowiązuje zakaz stosowania agresywnej kolorystyki elewacji budynków, wyklucza się stosowanie intensywnych odcieni kolorów: czerwonego, różowego, fioletowego, pomarańczowego, zielonego i niebieskiego, na tynkowanych ścianach elewacji należy stosować kolory jasne, stonowane, z dopuszczeniem białego,

- q) ogrodzenia działek winny być wykonane przy zastosowaniu materiałów miejscowych jak drewno i kamień łamany z dopuszczeniem metaloplastyki, obowiązuje zakaz realizacji ogrodzeń pełnych, ogrodzeń z przęsłami wykonanymi z betonowych elementów prefabrykowanych, a także z blach oraz podmurówek z otoczków,
- r) mała architektura winna być wykonywana przy zastosowaniu materiałów miejscowych jak drewno i kamień łamany.
2. Wyznacza się teren oznaczony na rysunku zmiany planu symbolem: 2.KDL, w obrębie którego obowiązują następujące ustalenia:
- 1) Jako podstawowe przeznaczenie terenu ustala się: teren publicznej komunikacji drogowej;
 - 2) Za zgodne z podstawowym przeznaczeniem terenu uznaje się:
 - a) lokalizację drogi publicznej klasy „L” – lokalnej,
 - b) lokalizację towarzyszącej infrastruktury drogowej,
 - c) lokalizację zjazdów na działki położone przy drodze;
 - 3) Za zgodne z przeznaczeniem uzupełniającym terenu uznaje się lokalizację urządzeń i sieci infrastruktury technicznej nie związanej z funkcjonowaniem drogi;
 - 4) Zasady zagospodarowania terenu: ustala się przebieg linii rozgraniczającej drogi 2.KDL od terenu 1.U, w odległości 6,0 m od osi jezdni.
3. Wyznacza się teren oznaczony na rysunku zmiany planu symbolem 3.KDW, w obrębie którego obowiązują następujące ustalenia:
- 1) Jako podstawowe przeznaczenie terenu ustala się: teren wewnętrznej komunikacji drogowej;
 - 2) Za zgodne z podstawowym przeznaczeniem terenu uznaje się:
 - a) lokalizację drogi wewnętrznej,
 - b) lokalizację zjazdów na działkę położoną w terenie 1.U;
 - 3) Za zgodne z przeznaczeniem uzupełniającym terenu uznaje się lokalizację urządzeń i sieci infrastruktury technicznej nie związanej z funkcjonowaniem drogi;
 - 4) Zasady zagospodarowania terenu: ustala się przebieg linii rozgraniczającej teren 3.KDW od terenu 1.U w odległości 3,0 m od osi jezdni drogi wewnętrznej zlokalizowanej poza granicami obszaru objętego zmianą planu.

§ 4.

TYTUŁ II.

Obszary rozmieszczenia inwestycji celu publicznego

1. Na obszarze objętym zmianą planu wyznacza się liniami rozgraniczającymi teren oznaczony na rysunku zmiany planu symbolem 2.KDL, stanowiący obszar rozmieszczenia inwestycji celu publicznego o znaczeniu lokalnym.

Rozdział III.

ZASADY OCHRONY ŚRODOWISKA

§ 5.

TYTUŁ I.

Zasady ochrony środowiska i przyrody

1. Uciążliwości związane z prowadzoną działalnością usługową nie mogą przekraczać dopuszczalnych norm oraz wykraczać poza granice terenu, do którego inwestor posiada tytuł prawny.

2. Obowiązuje zakaz wprowadzania nieoczyszczonych ścieków do wód powierzchniowych oraz do gruntu.
3. W zakresie ochrony przed hałasem, stosownie do przepisów odrębnych dotyczących ochrony środowiska, teren oznaczony na rysunku zmiany planu symbolem 1.U zalicza się do terenów mieszkaniowo-usługowych.
4. Tereny, na których może dojść do zanieczyszczenia substancjami ropopochodnymi winny być skanalizowane, a wody opadowe zanieczyszczone tymi substancjami zneutralizowane i oczyszczone przed odprowadzeniem.

§ 6.

TYTUŁ II.

Zasady ochrony krajobrazu i dziedzictwa kulturowego

1. Forma architektoniczna projektowanych budynków powinna harmonizować z otoczeniem oraz nawiązywać do lokalnej tradycji architektonicznej.
2. Ustala się zakaz realizacji wolnostojących nośników i urządzeń reklamowych o powierzchni reklamowej przekraczającej 3,0 m².
3. W odniesieniu do ochrony krajobrazu i dziedzictwa kulturowego obowiązują zasady zabudowy i zagospodarowania terenów określone w § 3 uchwały.

§ 7.

TYTUŁ III.

Granice i sposoby zagospodarowania terenów lub obiektów podlegających ochronie, ustalonych na podstawie odrębnych przepisów

1. Cały obszar objęty zmianą planu położony jest w granicach Południowomałopolskiego Obszaru Chronionego Krajobrazu na mocy Uchwały Nr XVIII/299/12 Sejmiku Województwa Małopolskiego z dnia 27 lutego 2012 r. (Dz. Urz. Woj. Małopolskiego z 20.03.2012r., poz. 1194).
2. W związku z położeniem obszaru objętego zmianą planu w granicach obszaru chronionego krajobrazu, ustala się zakaz realizacji przedsięwzięć mogących znacząco oddziaływać na środowisko, w rozumieniu przepisów ustawy z dnia 3 października 2008r. o udostępnianiu informacji o środowisku i jego ochronie, udziale społeczeństwa w ochronie środowiska oraz o ocenach oddziaływania na środowisko (Dz. U. z 2008r. Nr 199, poz. 1227 ze zm.), za wyjątkiem przedsięwzięć, dla których przeprowadzona procedura oceny oddziaływania na środowisko wykazała brak niekorzystnego wpływu na przyrodę Obszaru lub, dla których nie stwierdzono konieczności przeprowadzenia oceny oddziaływania na środowisko.

Rozdział IV.

ZASADY OBSŁUGI W ZAKRESIE KOMUNIKACJI ORAZ INFRASTRUKTURY TECHNICZNEJ

§ 8.

TYTUŁ I.

Zasady obsługi komunikacyjnej oraz zasady modernizacji, rozbudowy i budowy systemów komunikacji

1. W zakresie zasad obsługi komunikacyjnej obowiązują następujące ustalenia:
 - 1) powiązanie układu komunikacyjnego znajdującego się w obrębie obszaru objętego zmianą planu z układem zewnętrznym odbywać się będzie poprzez drogę gminną publiczną Nr K420085;
 - 2) ustala się obsługę komunikacyjną terenu 1.U bezpośrednio z przylegającej drogi gminnej publicznej Nr K420085 lub poprzez istniejącą drogę wewnętrzną przylegającą do terenu 1.U od strony wschodniej;

- 3) dla projektowanych w obrębie terenu 1.U inwestycji należy zapewnić niezbędną liczbę miejsc postojowych dla pojazdów samochodowych przy uwzględnieniu następujących ustaleń:
- obowiązuje min. 1 stanowisko postojowe na jeden lokal mieszkalny w projektowanym budynku mieszkalnym jednorodinnym, a w przypadku zabudowy zagrodowej - na jeden budynek mieszkalny,
 - w przypadku realizacji usług związanych z działalnością turystyczno-wypoczynkową w zakresie wynajmu pokoi, obowiązuje min. 1 stanowisko postojowe na każdy jeden pokój lub apartament oraz dodatkowo min. 1 stanowisko postojowe dla personelu i obsługi,
 - w przypadku realizacji usług o innym profilu działalności usługowej obowiązuje min. 1 stanowisko postojowe na każde 50 m² powierzchni użytkowej budynku, lecz nie mniej niż 3 stanowiska postojowe.
2. W zakresie modernizacji, rozbudowy i budowy systemów komunikacji, wyznacza się:
- teren oznaczony na rysunku zmiany planu symbolem 2.KDL, stanowiący rezerwę na poszerzenie istniejącej drogi gminnej, którego przeznaczenie oraz sposób zagospodarowania określono w § 3 ust. 2 niniejszej uchwały;
 - teren oznaczony na rysunku zmiany planu symbolem 3.KDW, stanowiący rezerwę na poszerzenie istniejącej drogi wewnętrznej, którego przeznaczenie oraz sposób zagospodarowania określono w § 3 ust. 3 niniejszej uchwały.

§ 9.

TYTUŁ II.

Zasady obsługi w zakresie infrastruktury technicznej oraz zasady rozbudowy i budowy systemów infrastruktury technicznej

- Na obszarze objętym zmianą planu ustala się następujące zasady obsługi w zakresie infrastruktury technicznej:
 - zaopatrzenie obiektów w energię elektryczną: z sieci energetycznej;
 - zaopatrzenie obiektów w wodę: ze studni własnej lub z sieci wodociągowej;
 - odprowadzenie ścieków: do zbiornika szczelnego lub do indywidualnej oczyszczalni ścieków;
 - w przypadku zastosowania zbiornika szczelnego, po realizacji sieci kanalizacyjnej i uzyskaniu możliwości podłączenia obiektów do sieci, ustala się obowiązek podłączenia obiektów do systemu kanalizacji sanitarnej;
 - odprowadzenie wód opadowych: do studni chłonnych lub do gruntu, w sposób niepowodujący zakłóceń stosunków wodnych na gruntach przyległych;
 - do ogrzewania obiektów należy stosować energię elektryczną, paliwa o niskiej zawartości substancji zanieczyszczających powietrze, odnawialne źródła energii lub węgiel przy zastosowaniu technologii o wysokiej sprawności grzewczej i niskiej emisji zanieczyszczeń do atmosfery;
 - usuwanie odpadów stałych winno odbywać się poprzez gromadzenie odpadów w przystosowanych pojemnikach, poprzedzone segregacją oraz wywóz przez koncesjonowanych przewoźników na zorganizowane wysypisko;
 - obowiązuje wydzielenie odpadów niebezpiecznych ze strumienia odpadów komunalnych celem ich wykorzystania lub utylizacji.
- Na obszarze objętym zmianą planu ustala się następujące zasady rozbudowy i budowy systemów infrastruktury technicznej:
 - w granicach terenów objętych zmianą planu dopuszcza się lokalizację obiektów, urządzeń oraz sieci infrastruktury technicznej, w zakresie określonym w § 3 uchwały;
 - wszelkie nowe sieci energetyczne oraz telekomunikacyjne winny być realizowane jako podziemne.

Rozdział V. PRZEPISY KOŃCOWE

§ 10. Stawkę procentową związaną z naliczeniem opłaty, o której mowa w art. 36 ust. 4 ustawy z dnia 27 marca 2003 r. o planowaniu i zagospodarowaniu przestrzennym (t.j. Dz. U. z 2012 r., poz. 647), ustala się w wysokości 15 % wzrostu wartości.

§ 11. Załącznikami do niniejszej uchwały są:


- 1) Załącznik nr 1 - Rysunek zmiany planu w skali 1:500;
- 2) Załącznik nr 2 - Rozstrzygnięcie o sposobie rozpatrzenia nieuwzględnionych uwag do projektu zmiany planu;
- 3) Załącznik nr 3 - Rozstrzygnięcie o sposobie realizacji, zapisanych w zmianie planu, inwestycji z zakresu infrastruktury technicznej, które należą do zadań własnych gminy oraz zasad ich finansowania, zgodnie z przepisami o finansach publicznych.

§ 12. Wykonanie uchwały powierza się Wójtowi Gminy Kościelisko.

§ 13. Uchwała wchodzi w życie po upływie 14 dni od dnia jej ogłoszenia w Dzienniku Urzędowym Województwa Małopolskiego.

Przewodniczący Rady Gminy
Roman Krupa

Załącznik Nr 1
do Uchwały Nr XIX/148/12
Rady Gminy Kościelisko
z dnia 29 października 2012 r.

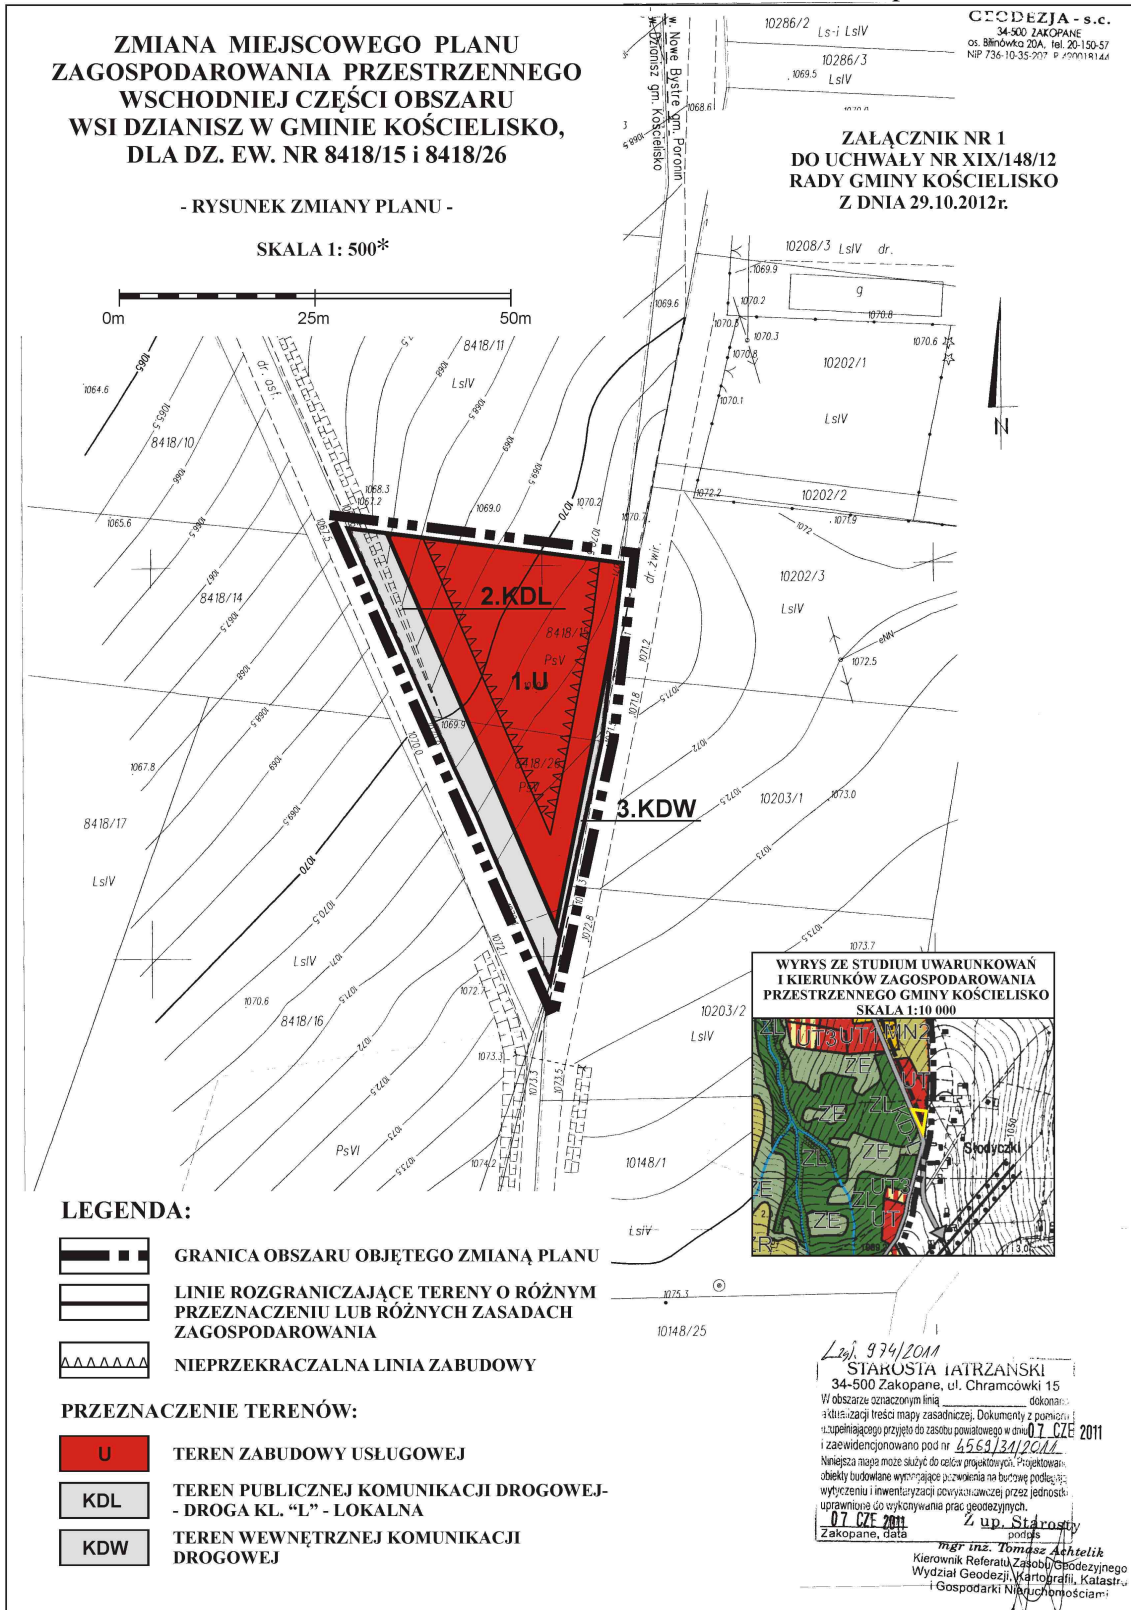

* Rysunek planu został sporządzony w oparciu o skalę źródłową 1:500.
Skala ta ulega pomniejszeniu w wyniku przypisanych prawem odległości marginesów.

Przewodniczący Rady Gminy
Roman Krupa

Załącznik Nr 2
do Uchwały Nr XIX/148/12
Rady Gminy Kościelisko
z dnia 29 października 2012 r.

Rozstrzygnięcie o sposobie rozpatrzenia nieuwzględnionych uwag do projektu zmiany planu

Na podstawie art. 20 ust. 1 ustawy z dnia 27 marca 2003 r. o planowaniu i zagospodarowaniu przestrzennym (t.j. Dz. U. z 2012r., poz. 647) Rada Gminy Kościelisko stwierdza, że do projektu zmiany miejscowego planu zagospodarowania przestrzennego wschodniej części obszaru wsi Dzianisz w gminie Kościelisko, dla dz. ew. nr: 8418/15 i 8418/26, wyłożonego do wglądu publicznego w dniach od 29.03.2012r. do 27.04.2012r., w terminie do dnia 11.05.2012r. nie wpłynęły żadne uwagi.

Tym samym Rada Gminy Kościelisko stwierdza brak podstaw do czynności związanych z rozstrzygnięciem o sposobie rozpatrzenia nieuwzględnionych uwag do projektu zmiany planu.

Przewodniczący Rady Gminy
Roman Krupa

Załącznik Nr 3
do Uchwały Nr XIX/148/12
Rady Gminy Kościelisko
z dnia 29 października 2012 r.

Rozstrzygnięcie o sposobie realizacji, zapisanych w zmianie planu, inwestycji z zakresu infrastruktury technicznej, które należą do zadań własnych gminy oraz zasad ich finansowania, zgodnie z przepisami o finansach publicznych

Rozstrzygnięcie o sposobie realizacji zapisanych w zmianie planu inwestycji z zakresu infrastruktury technicznej, które należą do zadań własnych gminy oraz zasadach ich finansowania, zgodnie z przepisami o finansach publicznych

Rada Gminy Kościelisko stwierdza, że ustalenia zmiany miejscowego planu zagospodarowania przestrzennego wschodniej części obszaru wsi Dzianisz w gminie Kościelisko, dla dz. ew. nr: 8418/15 i 8418/26 nie przewidują realizacji nowych, nie ujętych w obowiązującym dotychczas miejscowym planie zagospodarowania, inwestycji z zakresu infrastruktury technicznej należących do zadań własnych gminy.

W przedmiotowej zmianie planu wyznaczono teren oznaczony na załączniku nr 1 do uchwały symbolem 2.KDL, przeznaczony dla lokalizacji drogi gminnej publicznej kl. „L” – lokalnej. Teren ten obejmuje pas gruntu przeznaczony na ewentualne poszerzenie istniejącej drogi i był już wcześniej przeznaczony na cele komunikacji publicznej w miejscowym planie zagospodarowania przestrzennego wschodniej części obszaru wsi Dzianisz w gminie Kościelisko, wprowadzonym Uchwałą Nr XVI/111/2000 Rady Gminy Kościelisko z dnia 17.07.2000r., opublikowaną w Dzienniku Urzędowym Województwa Małopolskiego Nr 76 z dnia 28.09.2000r., poz. 707.

1. Ustala się następujący sposób realizacji zapisanej w zmianie planu inwestycji z zakresu infrastruktury technicznej, należącej do zadań własnych gminy:
 - 1) realizacja zadania odbywać się będzie poprzez tryb zamówień publicznych,
 - 2) termin realizacji zadania ustalony zostanie w wieloletnim planie inwestycyjnym.

2. Ustala się, że źródłem finansowania zapisanej w zmianie planu inwestycji z zakresu infrastruktury technicznej, należącej do zadań własnych gminy będą:
- 1) środki własne pochodzące z budżetu gminy,
 - 2) dotacje i fundusze celowe,
 - 3) pożyczki i kredyty bankowe,
 - 4) środki pomocowe Unii Europejskiej,
 - 5) inne środki zewnętrzne.

Przewodniczący Rady Gminy
Roman Krupa