



DZIENNIK URZĘDOWY

WOJEWÓDZTWA MAŁOPOLSKIEGO

Kraków, dnia 17 grudnia 2012 r.

Poz. 7395

UCHWAŁA* NR XX/122/2012 RADY GMINY POLANKA WIELKA

z dnia 30 listopada 2012 r.

w sprawie zmiany miejscowego planu zagospodarowania przestrzennego gminy Polanka Wielka

Na podstawie art. 18 ust. 2 pkt. 5 i art. 40 ust. 1 ustawy z dnia 8 marca 1990 r. o samorządzie gminnym (Dz.U. z 2001 r. Nr 142, poz. 1951 z późniejszymi zmianami) oraz art. 20 ust. 1 ustawy z dnia 27 marca 2003 r. o planowaniu i zagospodarowaniu przestrzennym (tekst jednolity Dz.U. z dnia 12 czerwca 2012 r., poz. 647) Rada Gminy Polanka Wielka po stwierdzeniu braku naruszeń ustaleń Studium uwarunkowań i kierunków zagospodarowania przestrzennego gminy Polanka Wielka uchwala **zmianę Miejscowego planu zagospodarowania przestrzennego gminy Polanka Wielka**.

§ 1. 1. Zmianie podlega Miejscowy plan zagospodarowania przestrzennego gminy Polanka Wielka - uchwalony uchwałą Nr XVIII/111/2012 Rady Gminy Polanka Wielka z dnia 20 września 2012 r. (Dz. Urz. Województwa Małopolskiego z dnia 10 października 2012 r., poz. 4937), zwany dalej Planem dotychczasowym.

2. Zakres zmiany planu wymienionego w ust. 1 wynika z postanowień uchwały Nr XX/121/2012 Rady Gminy Polanka Wielka z dnia z dnia 30 listopada 2012r. w sprawie przystąpienia do sporządzenia zmiany miejscowego planu zagospodarowania przestrzennego gminy Polanka Wielka.

§ 2. Rysunek planu stanowiący załącznik nr 1 do uchwały, o której mowa w § 1 ust. 1 uchwały nie ulega zmianie z zastrzeżeniem ustaleń zawartych w § 4 niniejszej uchwały.

§ 3. W tekście Planu dotychczasowego wprowadza się następującą zmianę:

1) w § 36 ust. 1 symbol „ZL 1 ÷ 167” zastępuje się symbolem „ZL 1 ÷ 67”.

§ 4. 1. Na rysunku Planu dotychczasowego wprowadza się następujące zmiany:

1) na arkuszu nr 12 rysunku planu, na drodze publicznej klasy D oznaczonej symbolem „KDD 6”, skreśla się symbol „KDD 5”;

2) na arkuszu nr 14 rysunku planu wprowadza się symbol „WSp 13” dla terenu wód powierzchniowych płynących wydzielonego liniami rozgraniczającymi.

2. Zmienione arkusze nr 12 i nr 14 rysunku planu stanowią załącznik Nr 1 do niniejszej uchwały.

§ 5. Wykonanie uchwały powierza się Wójtowi Gminy Polanka Wielka.


§ 6. Uchwała podlega publikacji na stronie internetowej gminy Polanka Wielka.

§ 7. Uchwała podlega ogłoszeniu w Dzienniku Urzędowym Województwa Małopolskiego i wchodzi w życie po upływie 14 dni od dnia ogłoszenia.

Przewodniczący Rady **Stanisław Orłanka**

* Publikacja niniejszej uchwały nie uwzględnia ewentualnych czynności nadzorczych podejmowanych przez Wojewodę Małopolskiego.

Załącznik Nr 1
do Uchwały Nr XX/122/2012
Rady Gminy Polanka Wielka
z dnia 30 listopada 2012 r.

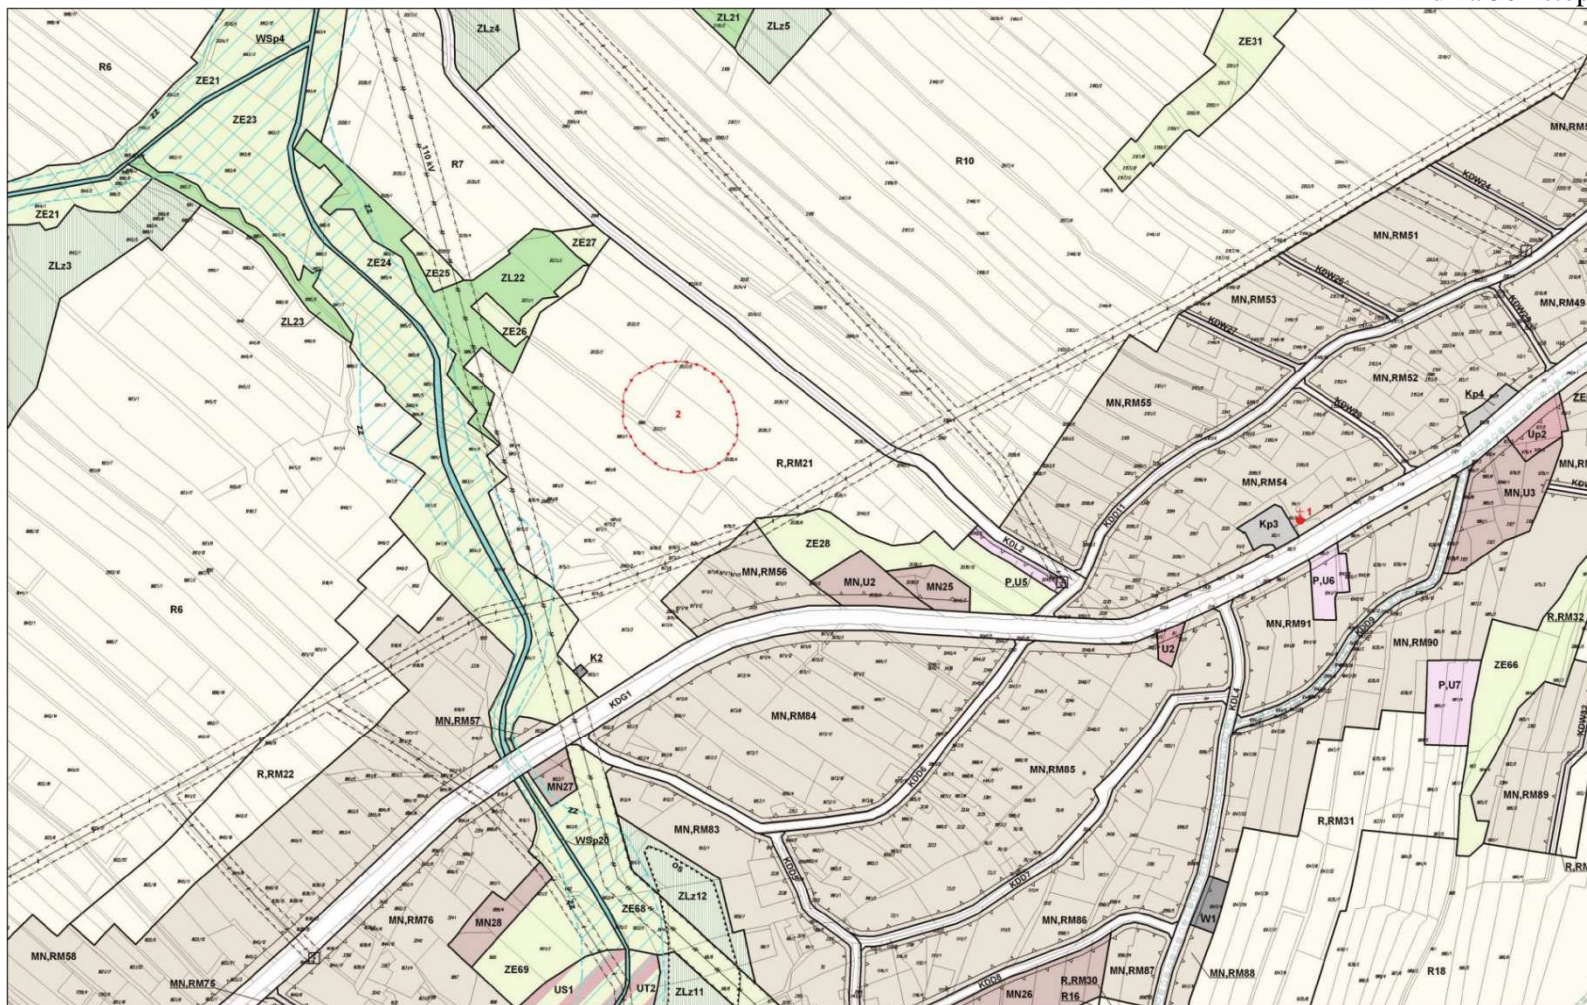

MIEJSCOWY PLAN ZAGOSPODAROWANIA PRZESTRZENNEGO GMINY POLANKA WIELKA

0 100 200
metry

skala 1:2000*

* Rysunek planu został sporządzony w oparciu o skalę źródłową 1:2000.
Skala ta ulega pomniejszeniu w wyniku przypisanych prawem odległości marginesów.

Arkusz: 12



MIEJSCOWY PLAN ZAGOSPODAROWANIA PRZESTRZENNEGO GMINY POLANKA WIELKA

0 100 200
metry
skala 1:2000*

Arkusz: 14

* Rysunek planu został sporządzony w oparciu o skalę źródłową 1:2000.
Skala ta ulega pomniejszeniu w wyniku przypisanych prawem odległości marginesów.

Przewodniczący Rady **Stanisław Orlanka**