



DZIENNIK URZĘDOWY

WOJEWÓDZTWA MAŁOPOLSKIEGO

Kraków, dnia 27 grudnia 2012 r.

Poz. 7704

ROZPORZĄDZENIE NR 25/2012 DYREKTORA REGIONALNEGO ZARZĄDU GOSPODARKI WODNEJ W KRAKOWIE

z dnia 21 grudnia 2012 rok

w sprawie ustanowienia strefy ochronnej ujęć wód podziemnych Kępa Bogumiłowicka oraz Zbylitowska Góra

Na podstawie art. 58 ust. 1 ustawy z dnia 18 lipca 2001 r. – Prawo wodne (Dz. U. z 2012 r. poz. 145) oraz w związku z art. 2 ust. 1 ustawy z dnia 12 grudnia 2003 r. o zmianie ustawy – Prawo wodne (Dz. U. Nr 228, poz. 2259) zarządza się, co następuje:

§ 1.

1. Ustanawia się strefę ochronną ujęć wód podziemnych Kępa Bogumiłowicka i Zbylitowska Góra, zwaną dalej strefą ochronną.
2. Strefę ochronną dzieli się na:
 - 1) teren ochrony bezpośredniej:
 - a) dla 11 studni wierconych tj. S-30, S-31, S-32, S-33, S-34, S-35, S-36, S-37, S-38, S-39, S-40 stanowiących ujęcie Kępa Bogumiłowicka, przedstawiony na mapie w skali 1:1000, stanowiącej załącznik nr 1 do rozporządzenia,
 - b) dla 9 studni wierconych tj. S-41, S-42, S-43, S-44, S-45, S-46, S-47, S-48, S-49 oraz studni drenażowej D-2 stanowiących ujęcie Zbylitowska Góra, przedstawiony na mapie w skali 1:1000, stanowiącej załącznik nr 1 do rozporządzenia;
 - 2) teren ochrony pośredniej obejmujący obszar o powierzchni 6,5 km² położony na terenie miejscowości Kępa Bogumiłowicka (gmina Wierzchosławice), Zbylitowska Góra (gmina Tarnów) oraz na terenie miasta Tarnowa, przedstawiony na mapie w skali 1:10 000, stanowiącej załącznik nr 2 do rozporządzenia oraz opisany w załączniku nr 3 do rozporządzenia.

§ 2.

1. Na terenie ochrony bezpośredniej zabrania się użytkowania gruntów do celów niezwiązanych z eksploatacją ujęcia wody, a ponadto należy:
 - 1) odprowadzać wody opadowe w sposób uniemożliwiający przedostawanie się ich do urządzeń służących do poboru wody;
 - 2) zagospodarować teren zielenią;
 - 3) ograniczyć do niezbędnych potrzeb przebywanie osób niezatrudnionych przy obsłudze urządzeń służących do poboru wody.

2. Teren ochrony bezpośredniej powinien być trwale ogrodzony oraz oznakowany tablicami zawierającymi informację o ujęciu wody i zakazie wstępu osób nieupoważnionych.

§ 3.

1. Na terenie ochrony pośredniej zabrania się:

- 1) wprowadzania ścieków do wód lub do ziemi, z wyjątkiem:
 - a) ścieków technologicznych pochodzących ze stacji uzdatniania wody,
 - b) wód opadowych oraz roztopowych, spełniających wymagania określone w odrębnych przepisach prawa, wprowadzanych do wód lub do rowów;
- 2) lokalizowania przydomowych oczyszczalni ścieków;
- 3) rolniczego wykorzystania ścieków;
- 4) lokalizowania ferm chowu lub hodowli zwierząt;
- 5) składowania lub przechowywania obornika bezpośrednio na powierzchni gruntu w przyzmacach polowych;
- 6) stosowania nawozów niezgodnie z zasadami określonymi w odrębnych przepisach prawa;
- 7) stosowania środków ochrony roślin, z wyjątkiem środków dopuszczonych do stosowania w strefach ochronnych ujęć wody, określonych w rejestrze środków ochrony roślin prowadzonym na podstawie odrębnych przepisów prawa;
- 8) prowadzenia działalności rolniczej związanej z chowem lub hodowlą zwierząt bez posiadania zbiorników na płynne odchody zwierzęce oraz płyt do składowania obornika spełniających warunki techniczne określone w odrębnych przepisach;
- 9) lokalizowania składowisk odpadów komunalnych, niebezpiecznych, innych niż niebezpieczne i obojętne oraz obojętnych;
- 10) przechowywania lub składowania materiałów promieniotwórczych;
- 11) magazynowania odpadów z wyjątkiem tymczasowego przetrzymywania lub gromadzenia odpadów w czasie ich zbiórki w miejscu, gdzie one są wytwarzane, przed ich transportem;
- 12) stosowania komunalnych osadów ściekowych;
- 13) lokalizowania magazynów lub rurociągów do transportu ropy naftowej lub produktów ropopochodnych z wyjątkiem:
 - a) zbiorników przeznaczonych do magazynowania gazu płynnego oraz magazynów butli gazu płynnego,
 - b) zbiorników przeznaczonych do magazynowania oleju opałowego wykorzystywanego na indywidualne potrzeby grzewcze,
 - c) zbiorników przeznaczonych do magazynowania paliw płynnych wykorzystywanych do generatorów prądotwórczych;
- 14) lokalizowania przedsięwzięć zaliczonych do kategorii mogących zawsze znacząco lub potencjalnie znacząco oddziaływać na środowisko określonych w odrębnych przepisach prawa, z wyjątkiem:
 - a) przedsięwzięć związanych z zaopatrzeniem w energię, gaz czy inne nośniki energii,
 - b) przedsięwzięć związanych z zaopatrzeniem w wodę, odprowadzeniem ścieków oraz oczyszczeniem ścieków,
 - c) przedsięwzięć związanych z komunikowaniem się społeczeństwa,
 - d) przedsięwzięć służących bezpieczeństwu publicznemu,
 - e) przedsięwzięć związanych z transportem publicznym,
 - f) przedsięwzięć związanych z budową dróg;
- 15) lokalizowania stawów lub zbiorników wodnych, z wyjątkiem obiektów o powierzchni mniejszej niż 3a;
- 16) wydobywania kopalin;




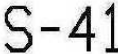
- 17) lokalizowania nowych ujęć wód podziemnych, z wyjątkiem:
- a) studni zastępczych w ramach zatwierdzonych zasobów eksploatacyjnych lub studni wykonywanych w ramach rozbudowy ujęcia. Rozbudowa ujęcia wymaga złożenia wniosku o ustanowienie strefy ochronnej, o którym mowa w art. 58 ustawy z dnia 18 lipca 2001r. Prawo wodne,
 - b) ujęć wykorzystywanych do zwykłego korzystania z wód;
- 18) długotrwałego obniżania zwierciadła wody podziemnej;
- 19) grzebania zwłok zwierzęcych oraz lokalizowania nowych cmentarzy;
- 20) mycia pojazdów mechanicznych poza myjniami usługowymi;
- 21) budowy dróg krajowych, wojewódzkich i powiatowych klasy G bez ujmowania wód opadowych oraz roztopowych w systemy kanalizacji deszczowej zamkniętej lub otwartej w postaci szczelnych rowów oraz bez urządzeń zapewniających oczyszczanie ich do poziomu wymaganego odrębnymi przepisami przed wprowadzeniem do wód lub do rowów;
- 22) magazynowania środków zimowego utrzymania dróg;
- 23) lokalizowania budownictwa mieszkaniowego, użyteczności publicznej, usługowego, handlowego, przemysłowego i turystycznego bez przyłączenia obiektu do kanalizacji zbiorczej lub w przypadku braku takiej kanalizacji, bez wyposażenia w szczelny zbiornik bezodpływowy nieczystości płynnych. Po zrealizowaniu systemu kanalizacji zbiorczej obiekty te powinny zostać przyłączone do sieci kanalizacji zbiorczej, w terminie nie dłuższym niż 2 lata od wykonania kanalizacji zbiorczej, a w przypadku wprowadzania ścieków innych niż opadowe i roztopowe do wód lub do ziemi na podstawie pozwolenia wodnoprawnego przyłączenie do sieci kanalizacji zbiorczej powinno nastąpić do czasu jego wygaśnięcia.
2. Granice terenu ochrony pośredniej ujęcia wody należy oznaczyć przez umieszczenie, w charakterystycznych punktach terenu, tablic zawierających informacje o ustanowionej strefie ochronnej zgodnie z załącznikiem nr 2 do rozporządzenia.
- § 4. Traci moc strefa ochronna ujęcia wody podziemnej w miejscowości Kępa Bogumiłowicka obejmująca teren ochrony bezpośredniej i pośredniej ustanowiona decyzją Wojewody Tarnowskiego z dnia 15 kwietnia 1991r. znak: OS.VI-3/3/6226/605/91.
- § 5. Rozporządzenie wchodzi w życie po upływie 2 dni od dnia ogłoszenia w Dzienniku Urzędowym Województwa Małopolskiego.


Dyrektor
mgr inż. Joanna Ślusarczyk

Załącznik Nr 1
do Rozporządzenia Nr 25/2012
Dyrektora Regionalnego Zarządu Gospodarki Wodnej w Krakowie
z dnia 21 grudnia 2012 r.


**Mapa terenu ochrony bezpośredniej
strefy ochronnej ujęcia wody
w miejscowości Kępa Bogumiłowicka
oraz Zbylitowska Góra**

Legenda


-  granica terenu ochrony bezpośredniej
-  studnia ujęcia Zbylitowska Góra
-  studnia ujęcia Kępa Bogumiłowicka
-  oznaczenie studni

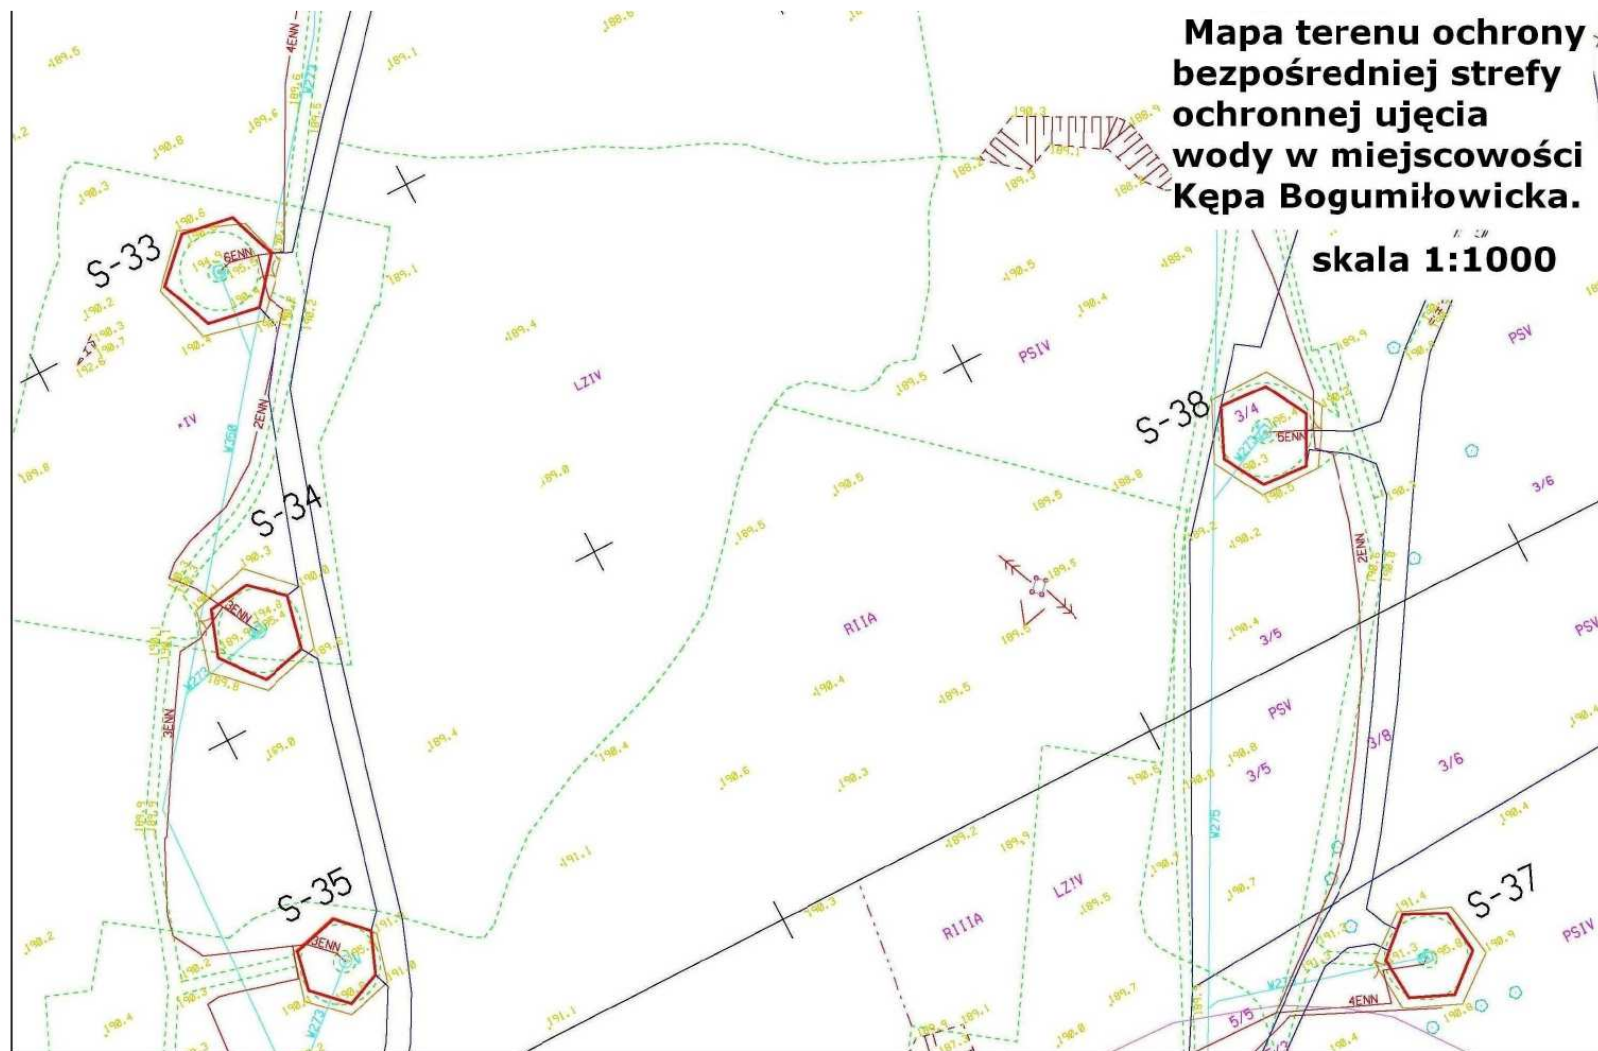


Rysunek planu został sporządzony w oparciu o skalę źródłową 1:1000. Skala ta ulega pomniejszeniu w wyniku przypisanych prawem odległości marginesów.

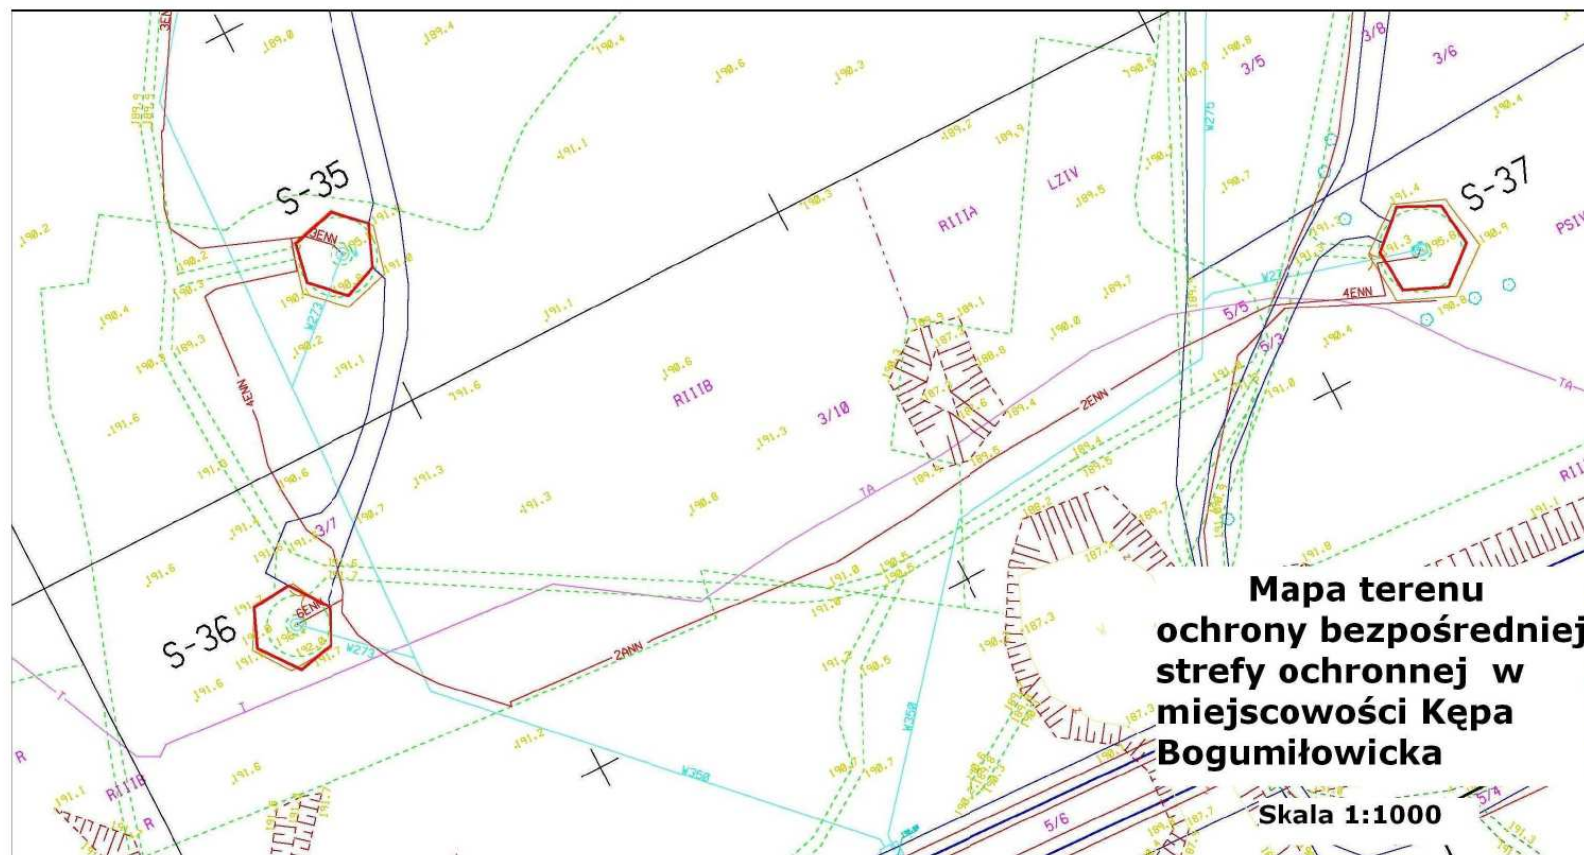


Rysunek planu został sporządzony w oparciu o skalę źródłową 1:1000. Skala ta ulega pomniejszeniu w wyniku przypisanych prawem odległości marginesów.

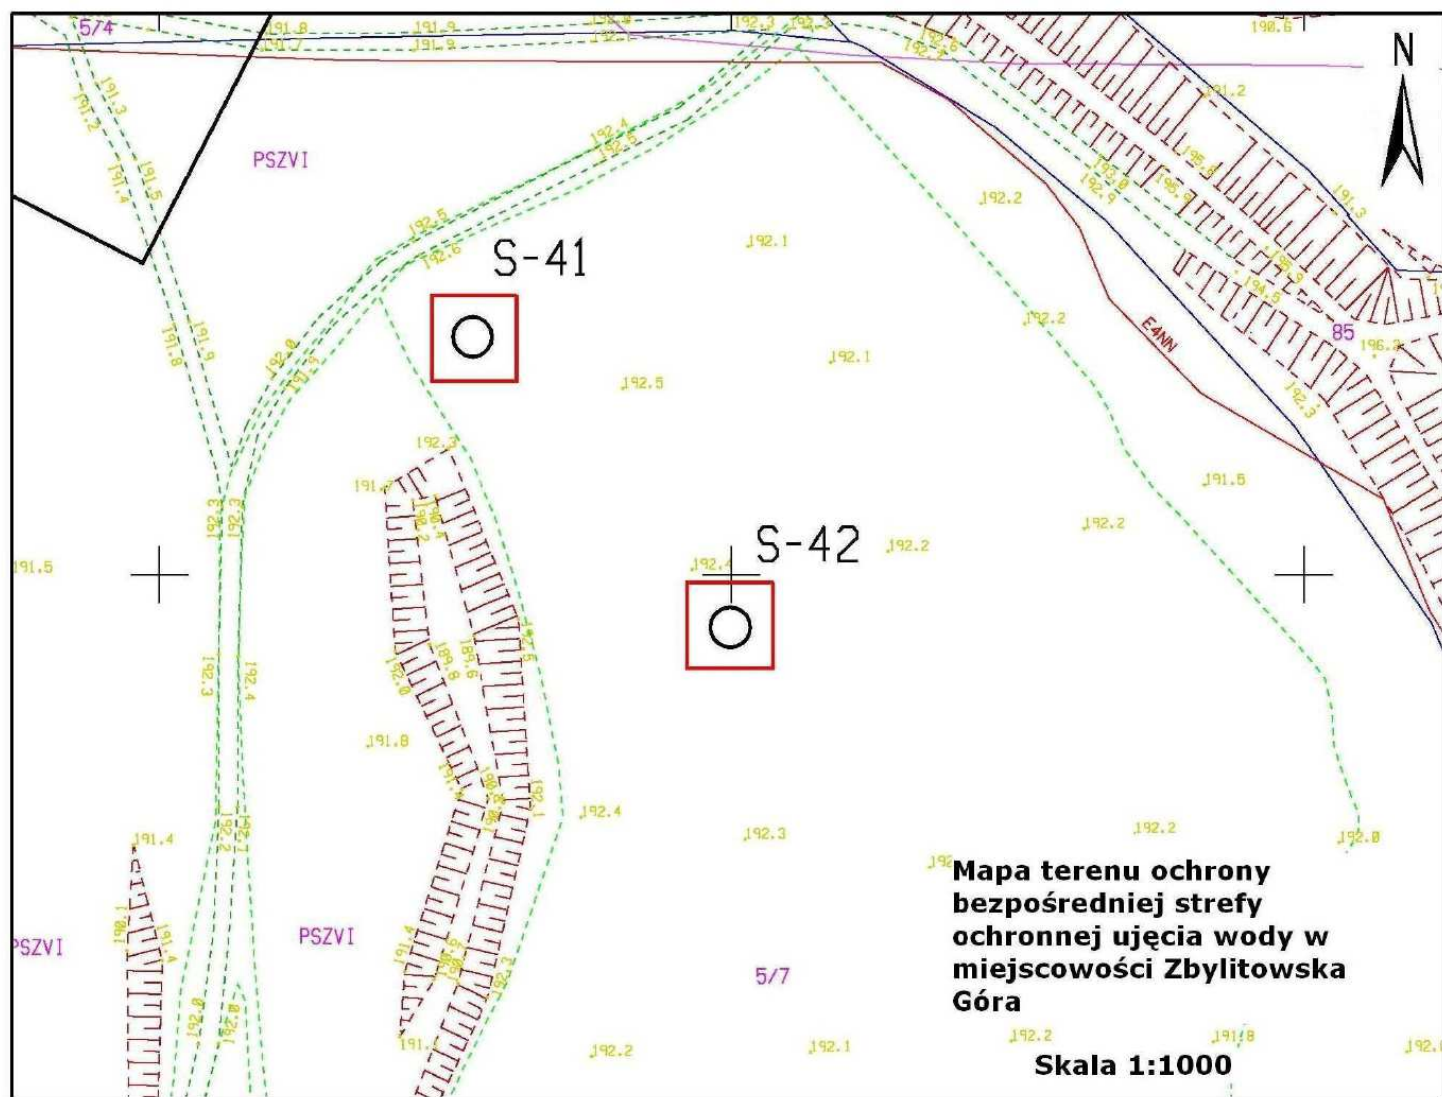

Rysunek planu został sporządzony w oparciu o skalę źródłową 1:1000. Skala ta ulega pomniejszeniu w wyniku przypisanych prawem odległości marginesów.

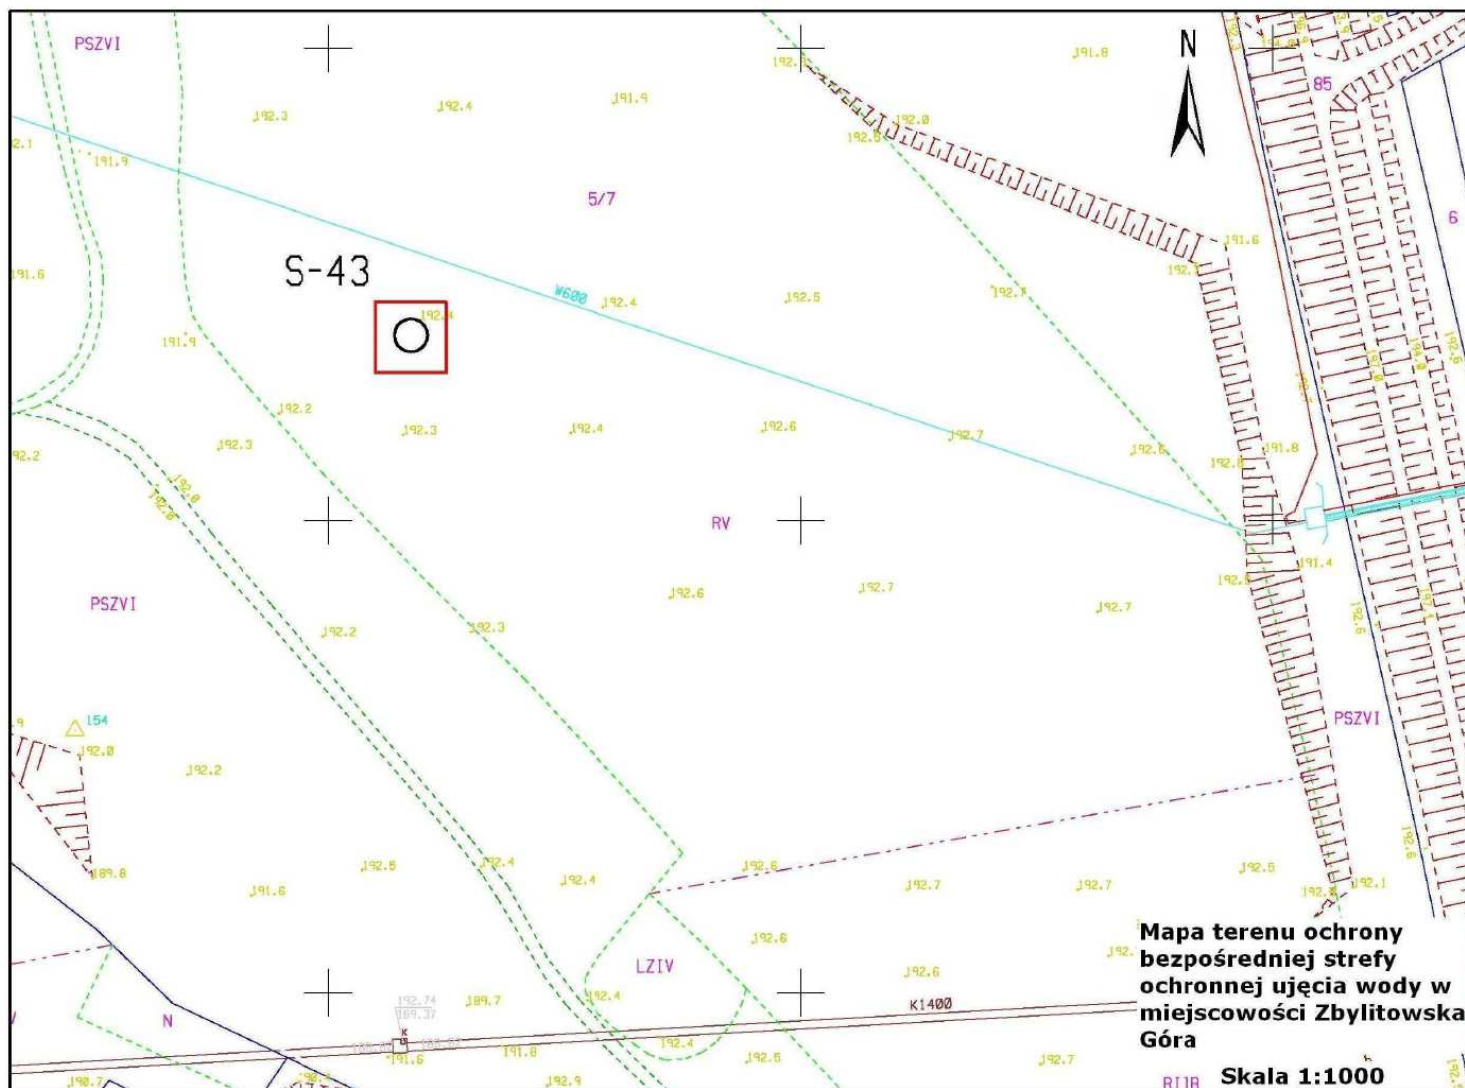

Rysunek planu został sporządzony w oparciu o skalę źródłową 1:1000. Skala ta ulega pomniejszeniu w wyniku przypisanych prawem odległości marginesów.

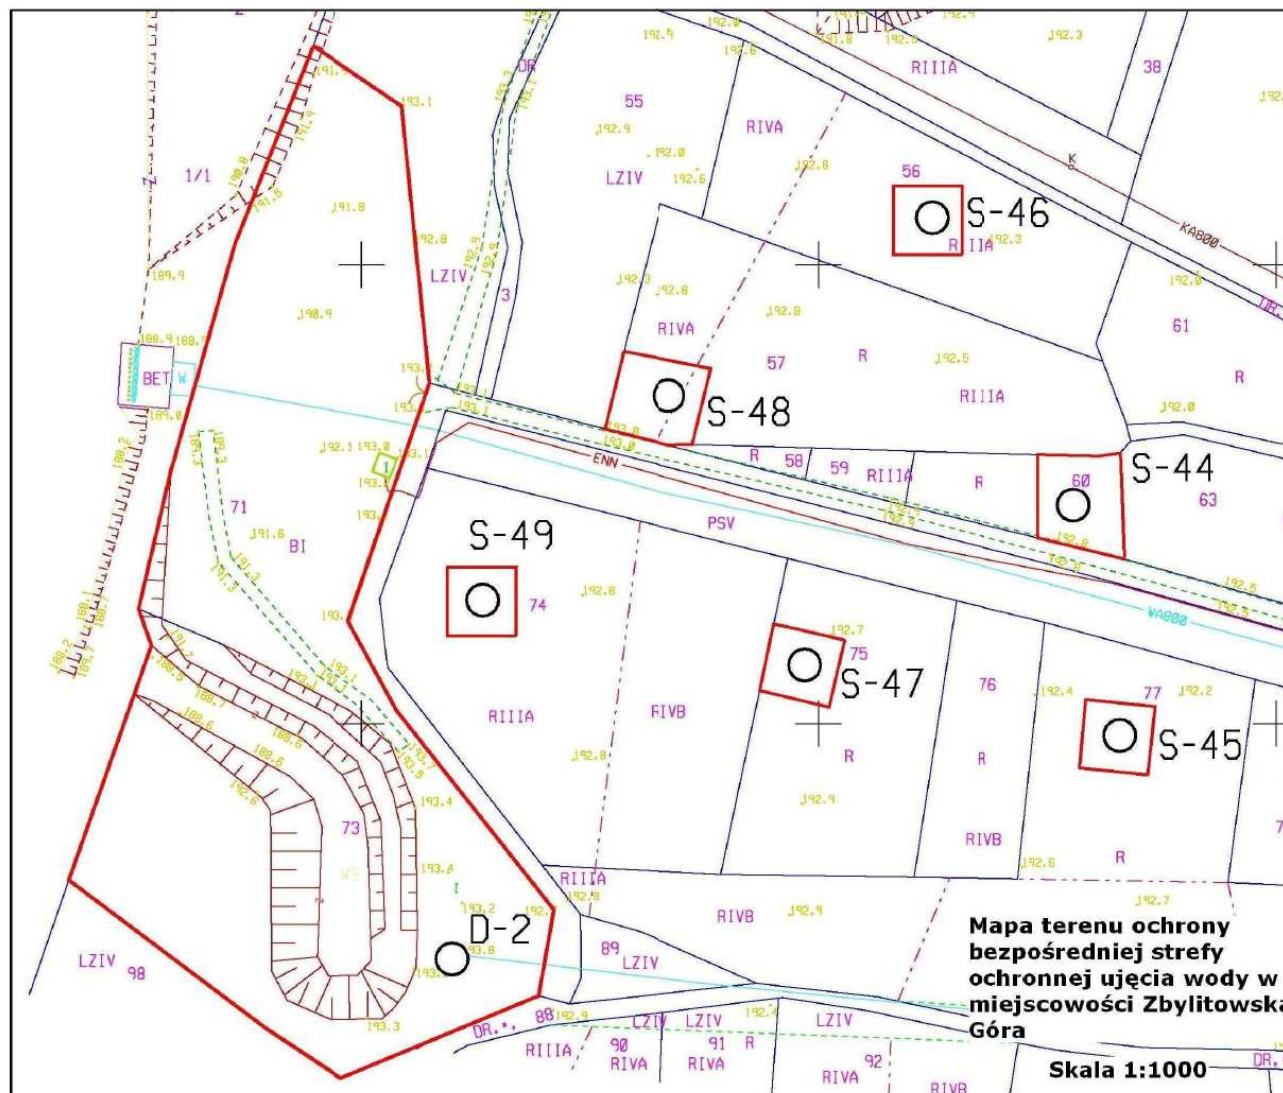


Rysunek planu został sporządzony w oparciu o skalę źródłową 1:1000. Skala ta ulega pomniejszeniu w wyniku przypisanych prawem odległości marginesów.


Dyrektor
mgr inż. Joanna Ślusarczyk

Załącznik Nr 2

do Rozporządzenia Nr 25/2012

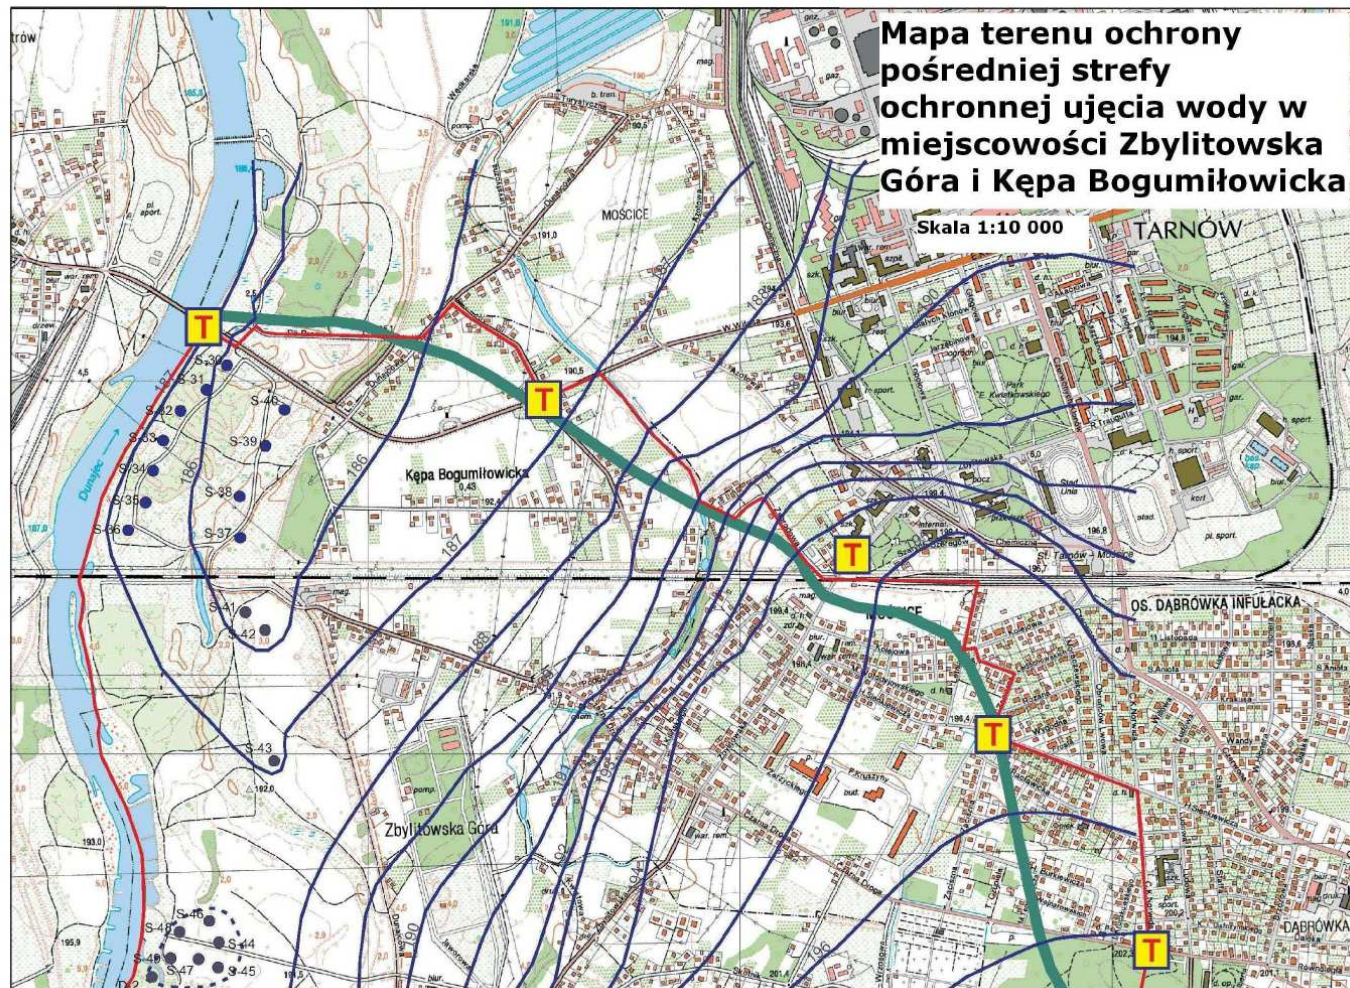Dyrektora Regionalnego Zarządu Gospodarki Wodnej w Krakowie
z dnia 21 grudnia 2012 r.

Rysunek planu został sporządzony w oparciu o skalę źródłową 1:10 000. Skala ta ulega pomniejszeniu w wyniku przypisanych prawem odległości marginesów.

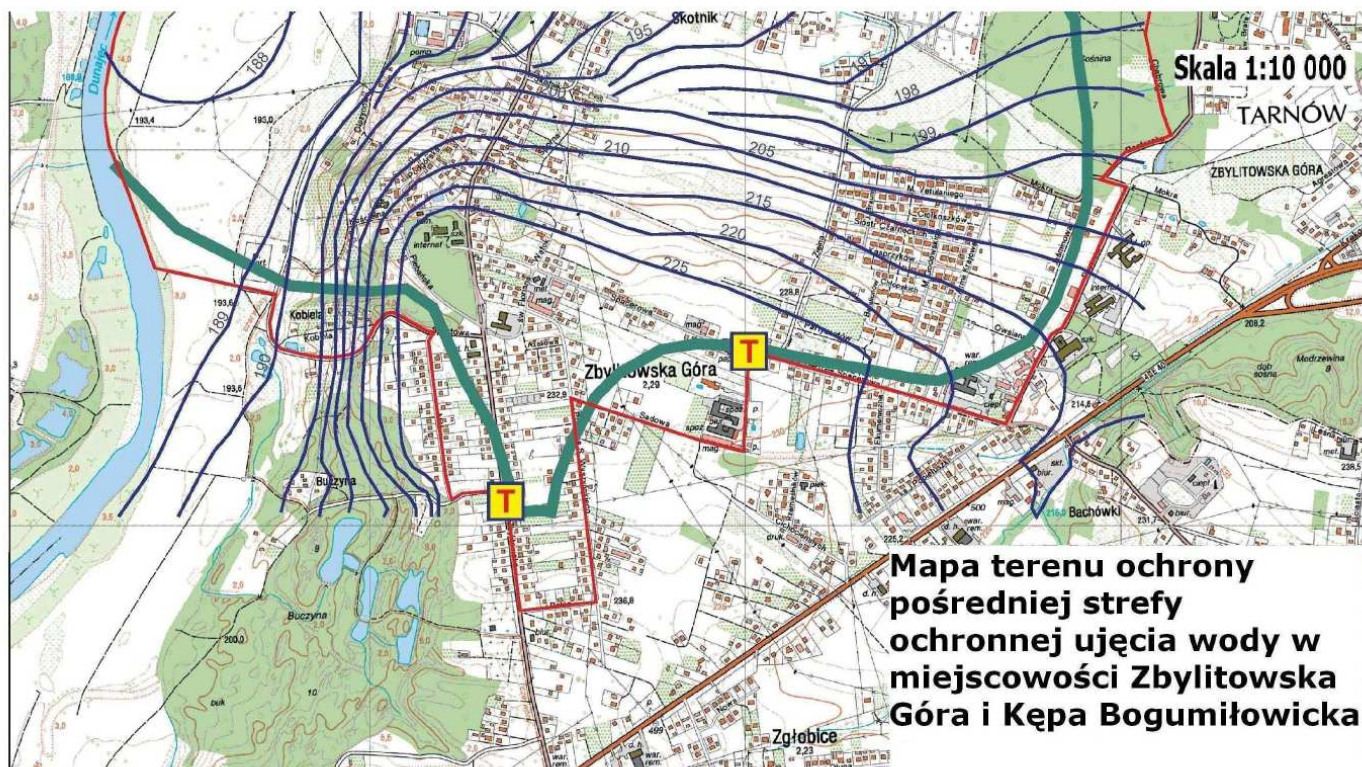

- OBJAŚNIENIA:
- S-41 ● Studnie ujęcia Zbylitowska Góra
 - S-36 ● Studnie ujęcia Kępa Bogumiłowska
 - 189 — Hydrozohipsy
 - Zasięg strefy ochrony pośredniej wynikający z obszaru spływu wód do ujęć (P=6,7 km²)
 - Granica terenu ochrony pośredniej ujęć Zbylitowska Góra i Kępa Bogumiłowska (P=6,5 km²)
 - T Rozmieszczenie tablic informacyjnych

Rysunek planu został sporządzony w oparciu o skalę źródłową 1:10 000. Skala ta ulega pomniejszeniu w wyniku przypisanych prawem odległości marginesów.

Dyrektor
mgr inż. Joanna Ślusarczyk

Załącznik Nr 3
do Rozporządzenia Nr 25/2012
Dyrektora Regionalnego
Zarządu Gospodarki Wodnej w Krakowie
z dnia 21 grudnia 2012 r.

**Opis terenu ochrony pośredniej strefy ochronnej ujęć wód podziemnych Kępa Bogumiłowicka
oraz Zbylitowska Góra**

Idąc od południa teren ochrony pośredniej będzie obejmował następujący obszar:

na terenie miejscowości Zbylitowska Góra:

od brzegu rzeki Dunajec w km 34+500 tereny położone na północ od drogi gruntowej biegnącej w kierunku wschodnim (w kierunku boiska sportowego w Zbylitowskiej Górze),

obszar po północnej stronie ul. Sportowej do ul. Miłej,

teren na wschód od ul. Miłej,

teren na północ od ulicy łączącej ul. Miłą z ul. Zbylitowską,

teren na wschód od ul. Zbylitowskiej na odcinku do ul. Polnej,

teren na północ od ul. Polnej,

teren na zachód od ul. Prymasa S. Wyszyńskiego do ul. Sadowej,

teren na północ i zachód od ul. Sadowej do ul. Spacerowej,

na terenie miasta Tarnów:

teren na północ od ul. Spacerowej do ul. Pszennej,

teren na zachód od ul. Pszennej do ul. Mokrej,

teren na południe od ul. Mokrej do ul. Pasterskiej,

teren na północny zachód od ul. Pasterskiej,

teren na zachód od ul. Chabrowej,

następnie tereny na zachód od ul. C.K. Norwida do ul. Sienkiewicza,

teren na południe od ul. Sienkiewicza do ul. Zacisznej,

teren na zachód od ul. Zacisznej do ul. Leduchowskich,

teren na południe od ul. Leduchowskich do ul. Kolejowej,

teren na południe od ul. Kolejowej do ul. Letniej,

teren na zachód od ul. Letniej do drogi gruntowej biegnącej wzdłuż torów kolejowych w kierunku ul. Zbylitowskich,

teren na południe od drogi gruntowej biegnącej wzdłuż torów kolejowych do ul. Zbylitowskich,

teren na zachód od ul. Zbylitowskich do ul. Podgórskiej,

teren na południe od ul. Podgórskiej do ul. Zagrodowej,

teren na zachód i południe od ul. Zagrodowej do koryta Rowu Świerczkowskiego, który na tym odcinku stanowi granicę administracyjną pomiędzy miastem Tarnów a miejscowością Kępa Bogumiłowicka,

na terenie miejscowości Kępa Bogumiłowicka:

teren na południowy zachód od osi koryta Rowu Świerczkowskiego do ul. Witosa,

teren na południe od ul. Witosa do ulicy łączącej ul. Witosa z ul. Dunajcowi w Tarnowie i tereny na południowy zachód od tej ulicy, do ul. Dunajcowej,

teren na południowy wschód od ul. Dunajcowej do ul. Do Promu,

na terenie miasta Tarnów:

teren na południe od ul. Do Promu, do wysokości rozpoczynającego się mostu na rzece Dunajec (ul. Witosy), przed zakrętem ulicy w kierunku północnym,

teren na wschód od gruntowej drogi biegnącej od ul. Do Promu do mostu na rzece Dunajec – ul. Witosy,

na terenie miejscowości Kepa Bogumiłowicka:

teren na południe od ul. Witosy do rzeki Dunajec.

Zachodnią granicę terenu ochrony pośredniej stanowi rzeka Dunajec, jako granicę przyjmuje się brzeg koryta rzeki tj. granicę pomiędzy brzegiem, a wodą przy niskich stanach rzeki.

(w opisie obszaru terenu ochrony pośredniej, sformułowania typu: obszar na wschód, zachód, północ i południe od danej ulicy, należy rozumieć, w ten sposób, że granica terenu ochrony pośredniej przebiega po wschodniej, zachodniej, północnej lub południowej stronie ulicy, poza pasem drogowym).

Dyrektor
mgr inż. Joanna Ślusarczyk