



DZIENNIK URZĘDOWY

WOJEWÓDZTWA MAŁOPOLSKIEGO

Kraków, dnia 12 grudnia 2013 r.

Poz. 7357

UCHWAŁA* NR XXXVI/377/2013 RADY GMINY PODEGRODZIE

z dnia 5 listopada 2013 r.

w sprawie założenia Cmentarza Komunalnego w miejscowości Podegrodzie

Na podstawie art. 7 ust. 1 pkt 13, art. 18 ust. 2 pkt 15 ustawy z dnia 8 marca 1990 r. o samorządzie gminnym (tekst jednolity: Dz. U. z 2013 r., poz. 594, z późn. zm.) oraz art. 1 ust. 1 i 2 oraz art. 3 ustawy z dnia 31 stycznia 1959 r. o cmentarzach i chowaniu zmarłych (tekst jednolity: Dz. U. z 2011 r. Nr 118, poz. 687, z późn. zm.), po uzyskaniu opinii Państwowego Powiatowego Inspektora Sanitarnego w Nowym Sączu, **Rada Gminy Podegrodzie uchwala co następuje:**

§ 1.

1. Postanawia się o założeniu Cmentarza Komunalnego w miejscowości Podegrodzie, na działkach o numerach ewidencyjnych: 459/1, 459/3, 459/4 i 447/1.
2. Cmentarz zostanie założony na terenie przeznaczonym na ten cel w miejscowym planie zagospodarowania przestrzennego, oznaczonym na mapie stanowiącej Załącznik nr 1 do niniejszej uchwały.

§ 2. Wykonanie uchwały powierza się Wójtowi Gminy Podegrodzie.

§ 3. Uchwała wchodzi po upływie 14 dni od dnia jej ogłoszenia w Dzienniku Urzędowym Województwa Małopolskiego.


Przewodniczący Rady Gminy Podegrodzie
mgr Dariusz Kowalczyk

Załączniki:

Załącznik nr 1: wyrys z miejscowego planu zagospodarowania przestrzennego Gminy Podegrodzie dla działek ewidencyjnych o numerach 459/1, 459/3, 459/4 i 447/1 w miejscowości Podegrodzie, stanowiących teren Cmentarza Komunalnego w miejscowości Podegrodzie.

* Publikacja niniejszej uchwały nie uwzględnia ewentualnych czynności nadzorczych podejmowanych przez Wojewodę Małopolskiego.

Załącznik Nr 1
do Uchwały Nr XXXVI/377/2013
Rady Gminy Podegrodzie
z dnia 5 listopada 2013 r.

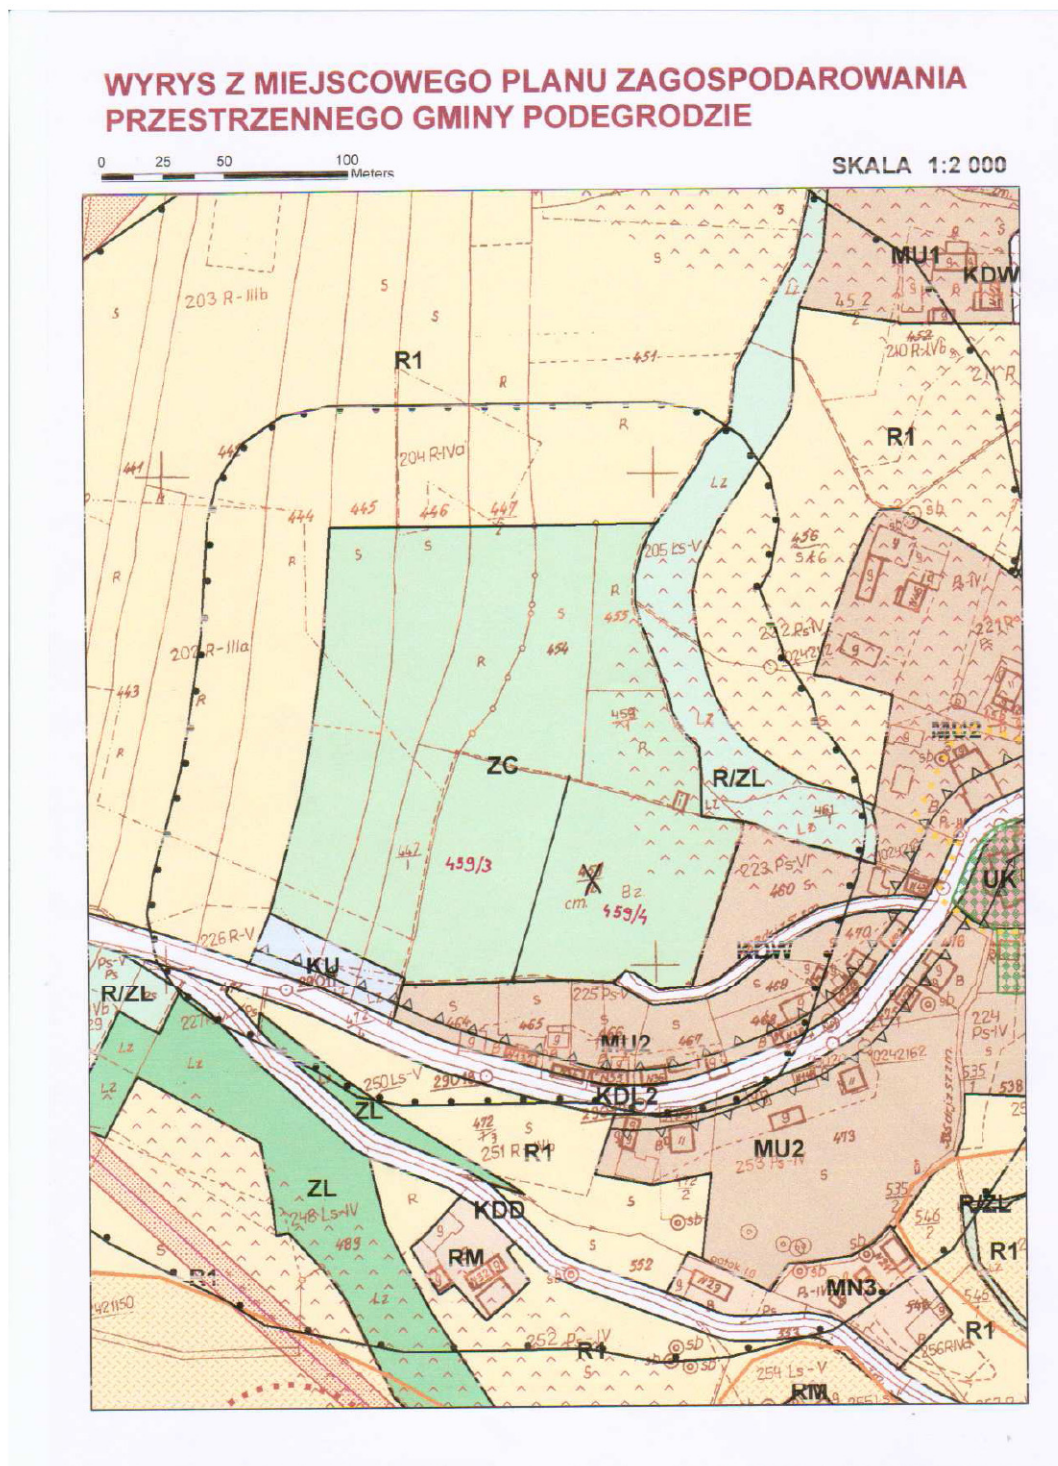

Rysunek planu został sporządzony w oparciu o skalę źródłową 1:2000.
Skala ta ulega pomniejszeniu w wyniku przypisanych prawem odległości marginesów.

Przewodniczący Rady Gminy Podegrodzie
mgr Dariusz Kowalczyk