



DZIENNIK URZĘDOWY

WOJEWÓDZTWA MAŁOPOLSKIEGO

Kraków, dnia 11 kwietnia 2013 r.

Poz. 2909

ROZPORZĄDZENIE NR 3/2013 DYREKTORA REGIONALNEGO ZARZĄDU GOSPODARKI WODNEJ W KRAKOWIE

z dnia 5 kwietnia 2013 roku

w sprawie ustanowienia strefy ochronnej dla ujęcia wody powierzchniowej z potoku Jasińczyk w km 2+550 w miejscowości Muszyna-Złockie, gmina Muszyna, powiat nowosądecki

Na podstawie art. 58 ust. 1 ustawy z dnia 18 lipca 2001 r. Prawo wodne (Dz.U. z 2012 r., poz. 145 z późn. zm.) zarządza się, co następuje:

§ 1. 1. Ustanawia się strefę ochronną dla ujęcia wody powierzchniowej z potoku Jasińczyk w km 2+550 w miejscowości Muszyna-Złockie, gmina Muszyna, powiat nowosądecki, zwaną dalej strefą ochronną.

2. Strefę ochronną dzieli się na:

- 1) teren ochrony bezpośredniej o kształcie wieloboku i powierzchni 0,17 ha położony na działce gruntowej nr 19;
- 2) teren ochrony pośredniej o łącznej powierzchni 535,52 ha, obejmujący całą zlewnię potoku Jasińczyk od źródeł potoku do przekroju ujęcia wody w km 2+550 w miejscowości Muszyna-Złockie.

§ 2. 1. Teren ochrony bezpośredniej przedmiotowego ujęcia przedstawiono na mapie w skali 1:500 w załączniku Nr 1.

2. Teren ochrony pośredniej przedstawiono na mapie w skali 1:20 000 w załączniku Nr 2 i opisano w załączniku Nr 3 do rozporządzenia.

§ 3. 1. Na terenie ochrony bezpośredniej zabrania się użytkowania gruntów do celów niezwiązanych z eksploatacją ujęcia wody, a ponadto należy:

- 1) odprowadzać wody opadowe w sposób uniemożliwiający przedostawanie się ich do urządzeń służących do poboru wody;
- 2) zagospodarować teren zielenią;
- 3) odprowadzać poza granicę terenu ochrony bezpośredniej ścieki z urządzeń sanitarnych, przeznaczonych do użytku osób zatrudnionych przy obsłudze urządzeń służących do poboru wody;
- 4) ograniczyć do niezbędnych potrzeb przebywanie osób niezatrudnionych przy obsłudze urządzeń służących do poboru wody.

2. Teren ochrony bezpośredniej powinien być trwale ogrodzony i oznakowany tablicami zawierającymi informację o ujęciu wody i zakazie wstępu osób nieupoważnionych.

§ 4. Na terenie ochrony pośredniej zabrania się:

- 1) wprowadzania ścieków do wód lub do ziemi;
- 2) rolniczego wykorzystania ścieków;

- 3) przechowywania lub składowania odpadów promieniotwórczych;
- 4) stosowania nawozów oraz środków ochrony roślin;
- 5) budowy autostrad, dróg oraz torów kolejowych;
- 6) dokonywania zmian stosunków wodnych oraz wykonywania prac ziemnych trwale zniekształcających rzeźbę terenu, z wyjątkiem prac związanych z zabezpieczeniem przeciwpowodziowym lub budową, odbudową, utrzymaniem i remontem urządzeń wodnych;
- 7) lokalizowania zakładów przemysłowych oraz ferm chowu lub hodowli zwierząt;
- 8) lokalizowania magazynów produktów ropopochodnych oraz innych substancji, a także rurociągów do transportu ropy naftowej i produktów ropopochodnych oraz substancji szczególnie szkodliwych dla środowiska wodnego, a także substancji priorytetowych określonych w przepisach wydanych na podstawie ustawy Prawo wodne;
- 9) lokalizowania składowisk odpadów komunalnych, niebezpiecznych, innych niż niebezpieczne i obojętne oraz obojętnych;
- 10) mycia pojazdów mechanicznych;
- 11) urządzania parkingów, obozowisk oraz kąpielisk;
- 12) lokalizowania nowych ujęć wód powierzchniowych dla potrzeb innych niż zwykle korzystanie z wód;
- 13) lokalizowania cmentarzy oraz grzebania zwłok zwierzęcych;
- 14) lokalizowania budownictwa mieszkalnego oraz turystycznego;
- 15) urządzania przyzmy kiszonkowych;
- 16) chowu lub hodowli ryb, ich dokarmiania lub zanęcania;
- 17) pojenia oraz wypasania zwierząt;
- 18) wydobywania kamienia, żwiru, piasku oraz innych materiałów, a także wycinania roślin z wód lub brzegu;
- 19) uprawiania sportów wodnych.


§ 5. Granice terenu ochrony pośredniej ujęcia wody należy oznaczyć przez umieszczenie, w punktach przecięcia się granic ze szlakami komunikacyjnymi, tablic zawierających informacje o ustanowieniu strefy ochronnej, zgodnie z załącznikiem Nr 4 do rozporządzenia. Tablice należy umieścić zgodnie z załącznikiem Nr 5 do rozporządzenia.

§ 6. Rozporządzenie wchodzi w życie po upływie 14 dni od dnia ogłoszenia w Dzienniku Urzędowym Województwa Małopolskiego.

Dyrektor
mgr inż. Joanna Ślusarczyk

Załącznik Nr 1
do Rozporządzenia Nr 3/2013
Dyrektora Regionalnego Zarządu Gospodarki Wodnej w Krakowie
z dnia 5 kwietnia 2013 roku


Mapa terenu ochrony bezpośredniej ujęcia wody z potoku Jasieńczyk

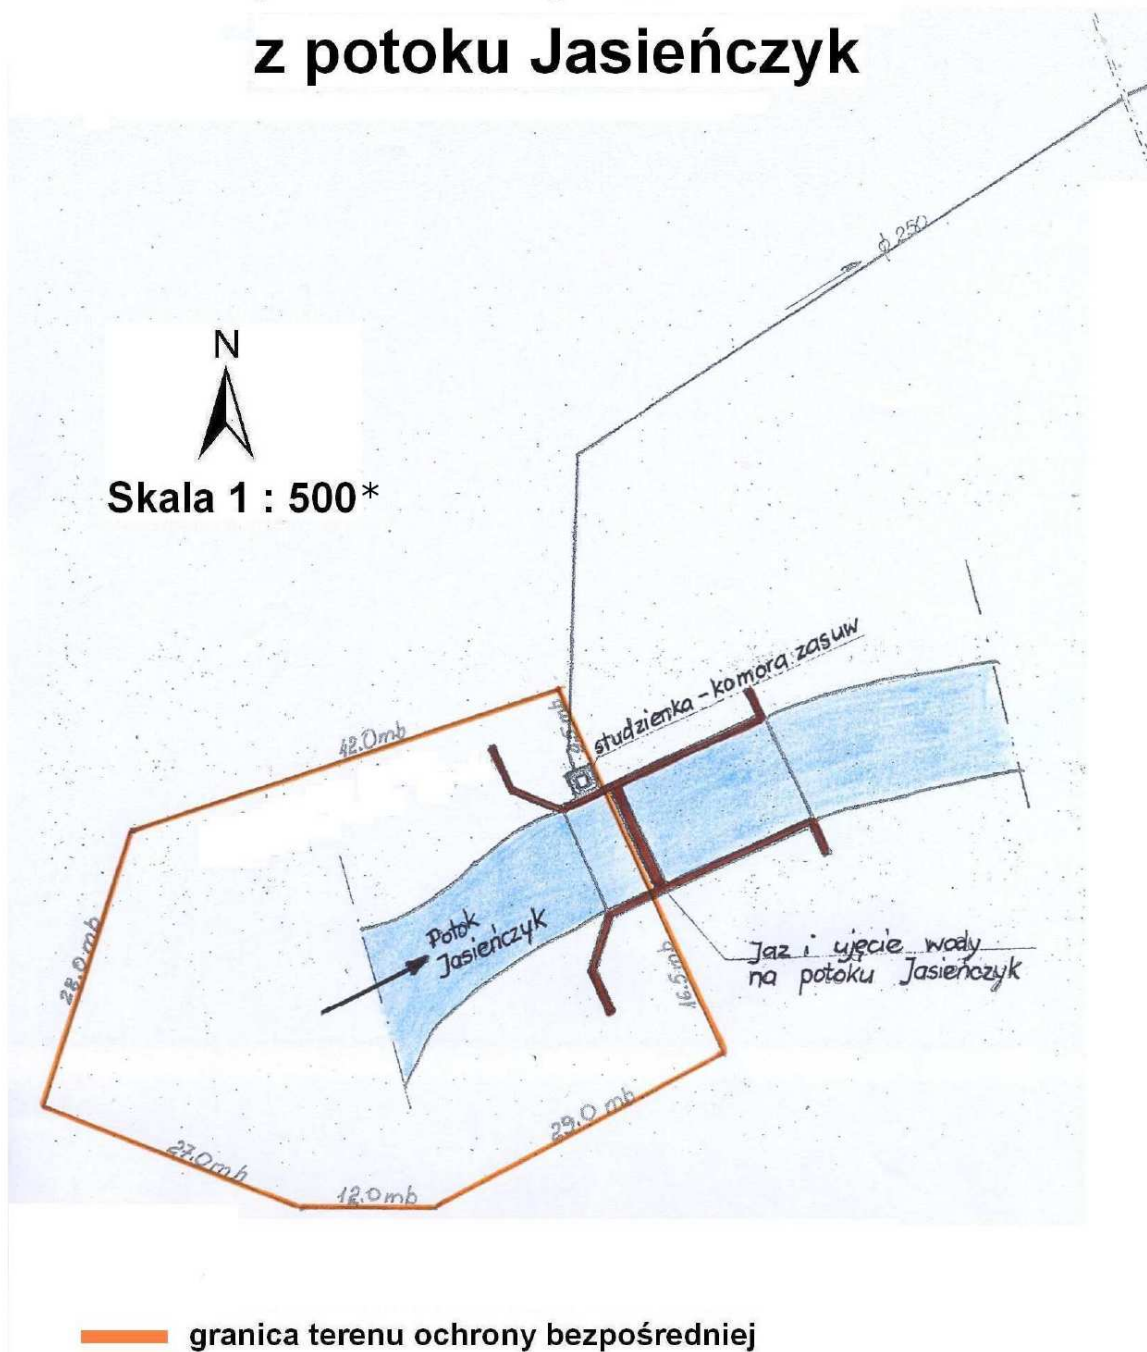

* Rysunek planu został sporządzony w oparciu o skalę źródłową 1:500.
Skala ta ulega pomniejszeniu w wyniku przypisanych prawem odległości marginesów.

Dyrektor mgr inż. Joanna Ślusarczyk

Załącznik Nr 2
do Rozporządzenia Nr 3/2013
Dyrektora Regionalnego Zarządu Gospodarki Wodnej w Krakowie
z dnia 5 kwietnia 2013 roku

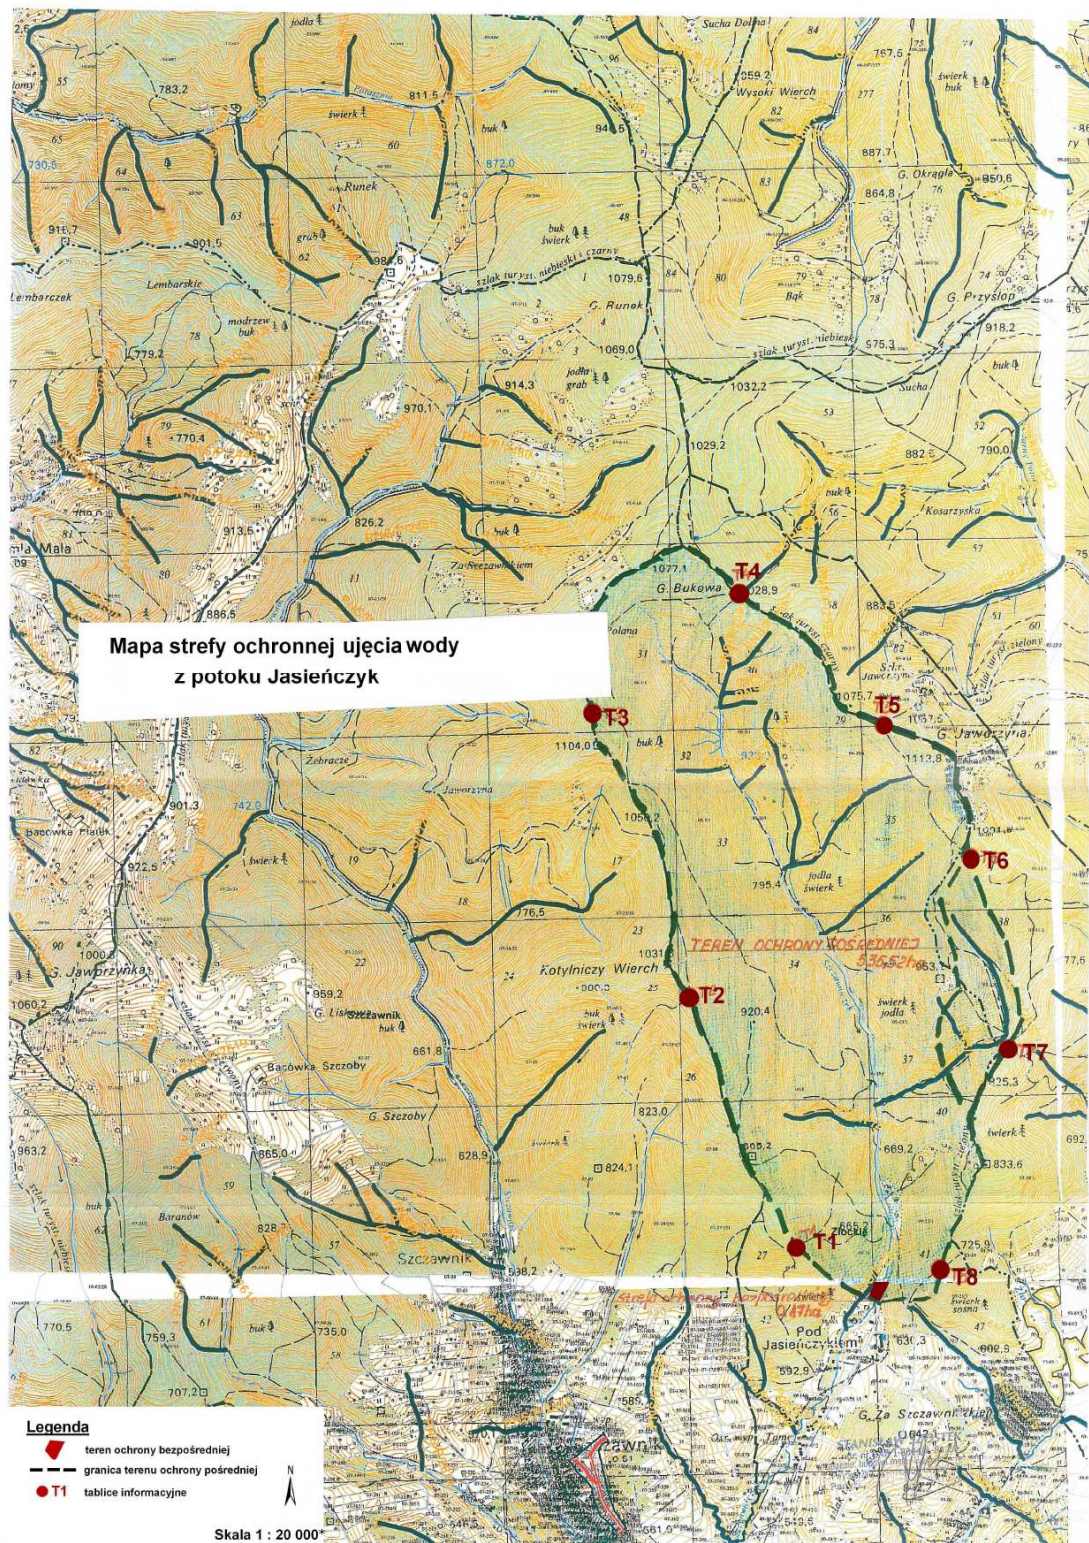

* Rysunek planu został sporządzony w oparciu o skalę źródłową 1:20000.
Skala ta ulega pomniejszeniu w wyniku przypisanych prawem odległości marginesów.

Dyrektor mgr inż. Joanna Ślusarczyk

Załącznik Nr 3

do Rozporządzenia Nr 3/2013

Dyrektora Regionalnego Zarządu Gospodarki Wodnej w Krakowie
z dnia 5 kwietnia 2013 r.

Granica terenu ochrony pośredniej ujęcia wody na potoku Jasińczyk zaczyna się na prawym brzegu potoku Jasińczyk w km 2+550 tuż poniżej ujęcia. Przebiega następnie grzbietami wzgórz w kierunku północno-zachodnim (NNW), Kotylniczego Wierchu (ok. 2 km) i Góry Bukowej. Później wstępuje na szlak turystyczny „czarny” i biegnie nim w kierunku południowo-wschodnim (SE), aż do Góry Jaworzyny (ok. 2 km). Następnie podąża w kierunku południowym grzbietami wzgórz i częściowo szlakiem turystycznym „zielonym” ok. 3,5 km, aż do lewego brzegu potoku Jasińczyk w km 2+550, gdzie następuje zamknięcie strefy.

Szczegółowo przebieg granicy terenu ochrony pośredniej obejmujący zlewnię potoku Jasińczyk od źródeł potoku do przekroju ujęcia wody w km 2+550 w miejscowości Muszyna-Złockie zaznaczono na mapie topograficznej w skali 1:20 000 w załączniku Nr 2.

Dyrektor
mgr inż. Joanna Ślusarczyk

Załącznik Nr 4

do Rozporządzenia Nr 3/2013

Dyrektora Regionalnego Zarządu Gospodarki Wodnej w Krakowie
z dnia 5 kwietnia 2013 roku**Wzór tablicy oznaczającej granicę terenu ochrony bezpośredniej
ujęcia wody powierzchniowej**

Tablica w kształcie prostokąta o wymiarach 400 x 800 mm, koloru niebieskiego, z białym paskiem szerokości 6 mm w odległości 6 mm od krawędzi i napisem koloru białego. Litery – 145 pkt, odstęp między wierszami (interlinia) – 208 pkt, czcionka – Swis721BlkCn EU (SwitzerlandCondBlack).

**Wzór tablicy oznaczającej granicę terenu ochrony pośredniej
ujęcia wody powierzchniowej**

Tablica w kształcie prostokąta o wymiarach 400 x 800 mm, koloru niebieskiego, z białym paskiem szerokości 6 mm w odległości 6 mm od krawędzi i napisem koloru białego. Litery – 145 pkt, odstęp między wierszami (interlinia) – 208 pkt, czcionka – Swis721BlkCn EU (SwitzerlandCondBlack).

Dyrektor
mgr inż. Joanna Ślusarczyk

Załącznik Nr 5

do Rozporządzenia Nr 3/2013

Dyrektora Regionalnego Zarządu Gospodarki Wodnej w Krakowie
z dnia 5 kwietnia 2013 r.

Tablice zawierające informacje o ustanowieniu terenu ochrony pośredniej ujęcia wody z potoku Jasińczyk powinny znajdować się w punktach przecięcia się przedmiotowej granicy z drogami, zgodnie ze wskazaniem na mapie w załączniku nr 2 do rozporządzenia.

Ze względu na całkowicie zalesiony i niezamieszkały teren, tablice informacyjne zostaną ustawione przy skrzyżowaniu granic terenu ochrony pośredniej z lokalnymi drogami leśnymi oraz szlakami turystycznymi. Dotyczy to następujących miejsc i dróg :

- tablica informacyjna T1 na przecięciu z lokalną drogą leśną w odległości ok. 0,4 km od ujęcia,
- T2 na skrzyżowaniu z lokalną drogą leśną przed podejściem na Kotylniczy Wierch,
- T3 za lokalnym wzniesieniem bez nazwy na skrzyżowaniu z lokalną drogą leśną w odległości ok. 1,4 km od Kotylniczego Wierchu,
- T4 na zejściu z Góry Bukowej przy szlaku turystycznym „czarnym”,
- T5 przed podejściem na Górę Jaworzyna przy skrzyżowaniu z lokalną drogą leśną,
- T6 na zejściu z Góry Jaworzyny przy skrzyżowaniu z lokalną drogą leśną,
- T7 przy skrzyżowaniu granicy terenu ochrony pośredniej ze szlakiem turystycznym „zielonym”,
- T8 na skrzyżowaniu z dróżką leśną w odległości ok. 0,4 km od ujęcia w kierunku wschodnim (E).

Dyrektor
mgr inż. Joanna Ślusarczyk