



DZIENNIK URZĘDOWY

WOJEWÓDZTWA MAŁOPOLSKIEGO

Kraków, dnia 29 grudnia 2017 r.

Poz. 9161

UCHWAŁA NR XLII/468/2017 RADY MIEJSKIEJ W BIECZU

z dnia 21 grudnia 2017 roku

o zmianie uchwały w sprawie wyznaczenia obszaru zdegradowanego i obszaru rewitalizacji w Gminie Biecz

Na podstawie art. 18 ust. 2 pkt. 15 ustawy z dnia 8 marca 1990 r. o samorządzie gminnym (Dz.U. 2017 poz. 1875) w związku z art. 8 ust. 1 ustawy z dnia 9 października 2015 r. o rewitalizacji (Dz.U. 2017 poz. 1023) na wniosek Burmistrza Biecza, Rada Miejska w Bieczu uchwała, co następuje:


§ 1. W Uchwale Nr XXX/343/2017 z dnia 3 marca 2017 r. Rady Miejskiej w Bieczu w sprawie wyznaczenia obszaru zdegradowanego i obszaru rewitalizacji w Gminie Biecz, zmienia się załącznik nr 10 poprzez nadanie mu treści jak załącznik do niniejszej uchwały.

§ 2. Wykonanie uchwały powierza się Burmistrzowi Biecza.


§ 3. Uchwała wchodzi w życie po upływie 14 dni od dnia jej ogłoszenia w Dzienniku Urzędowym Województwa Małopolskiego.

Przewodniczący Rady
Grzegorz Nosal


Załącznik nr 1 do uchwały Nr XLIII/468/2017 Rady Miejskiej w Bieczu -
opr. na podstawie mapy w skali 1:5000

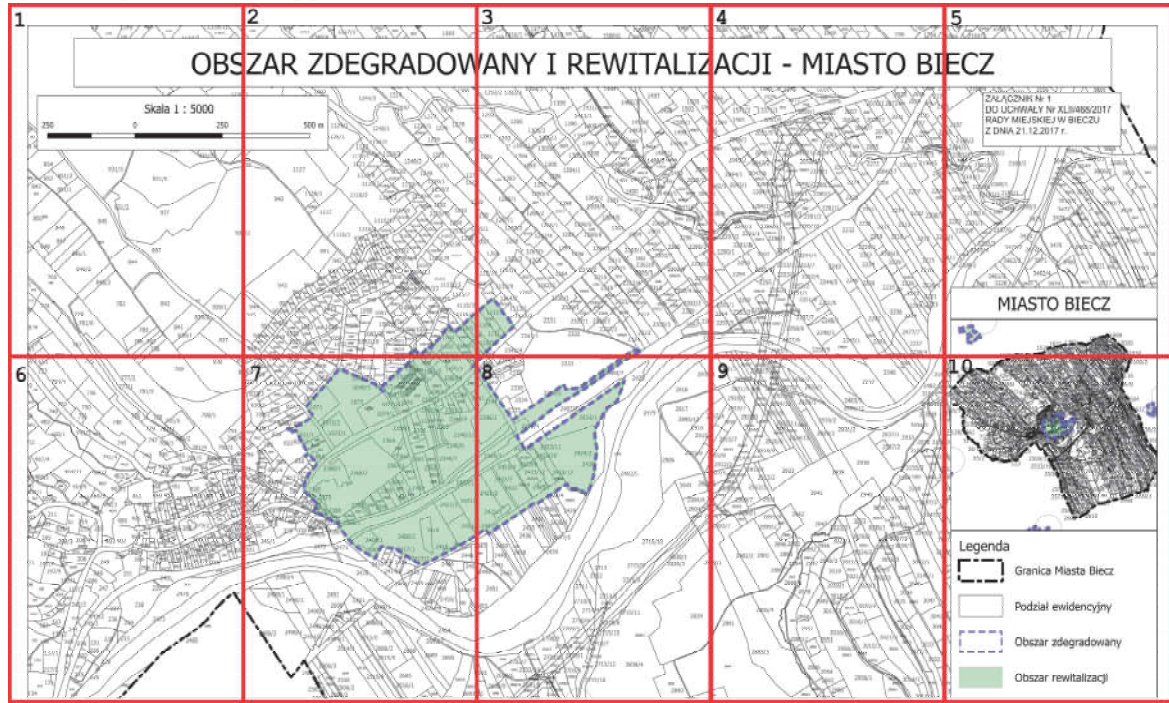


Załącznik nr 1 do uchwały Nr XLII/468/2017 Rady Miejskiej w Bieczu -
część 1

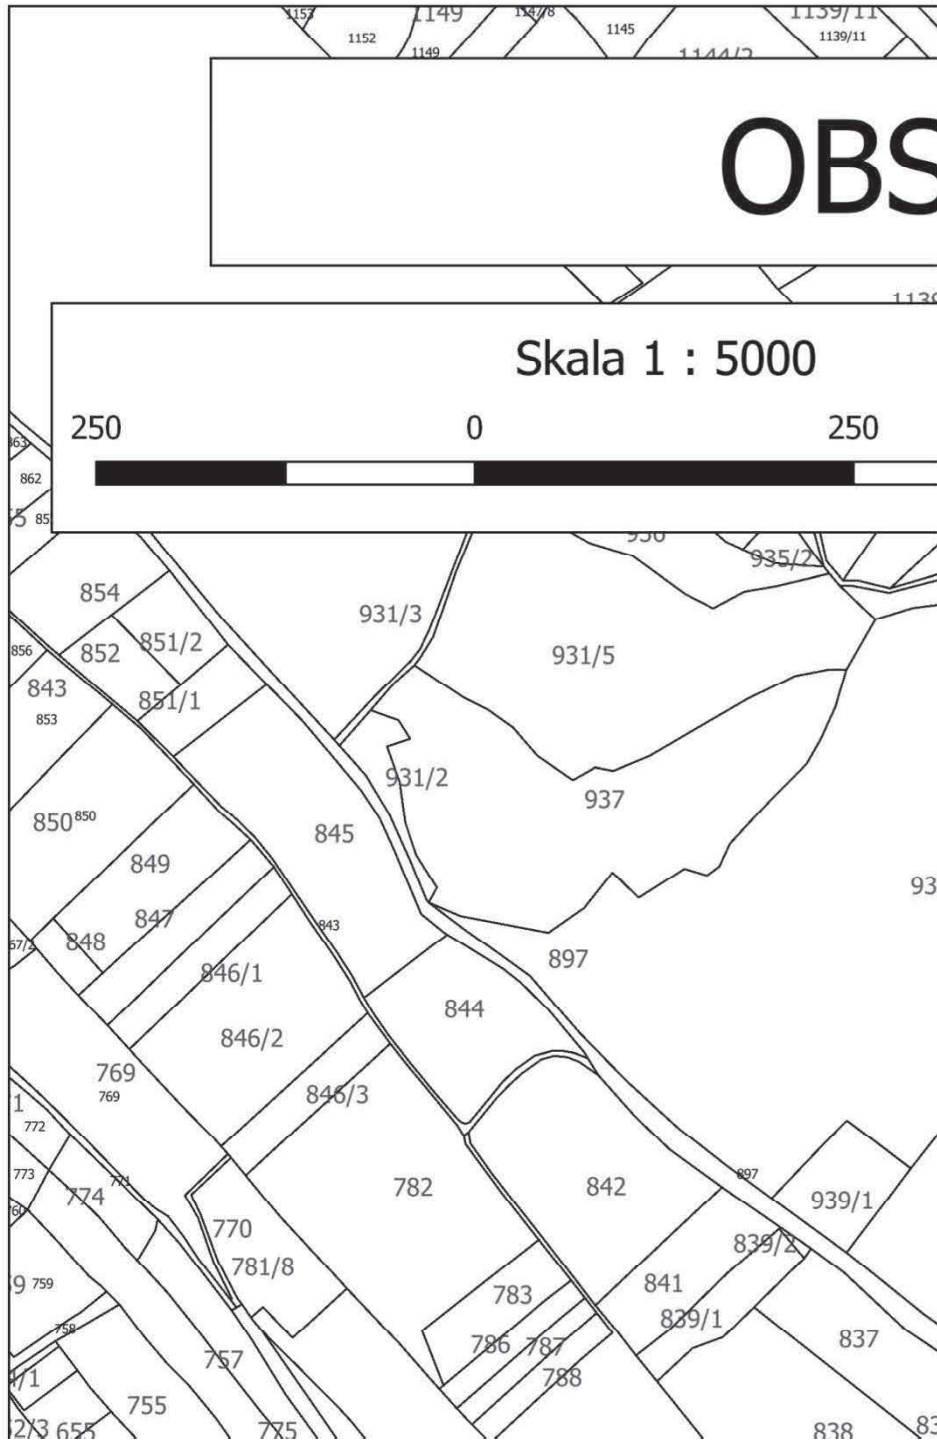

Załącznik nr 1 do uchwały Nr XLII/468/2017 Rady Miejskiej w Bieczu - część 2

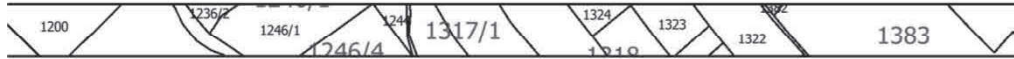


SIĘCZAK ZDEGRADOWANY

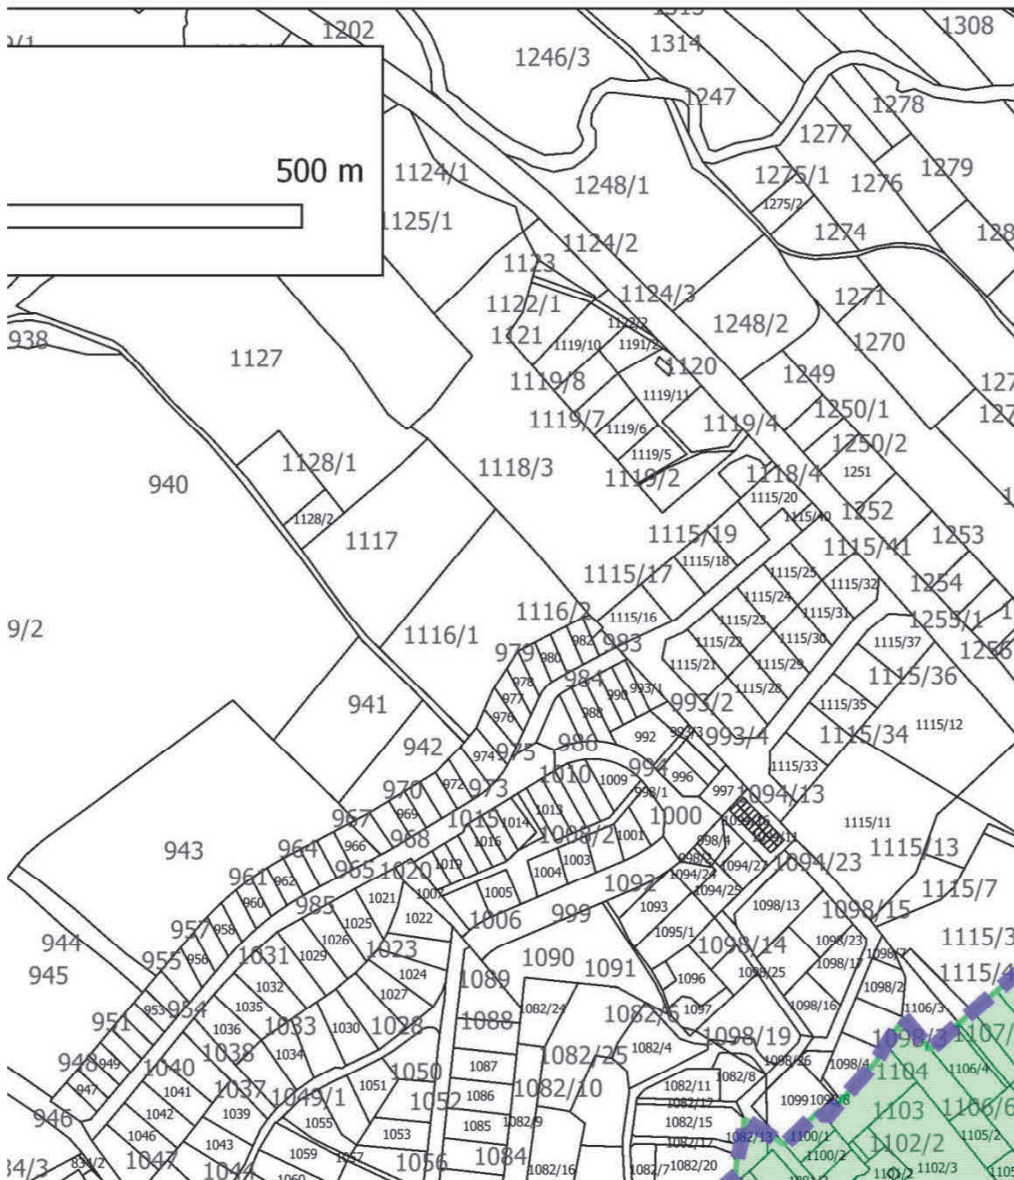


Załącznik nr 1 do uchwały Nr XLII/468/2017 Rady Miejskiej w Bieczu -
część 3




PLANY I REWITALIZ

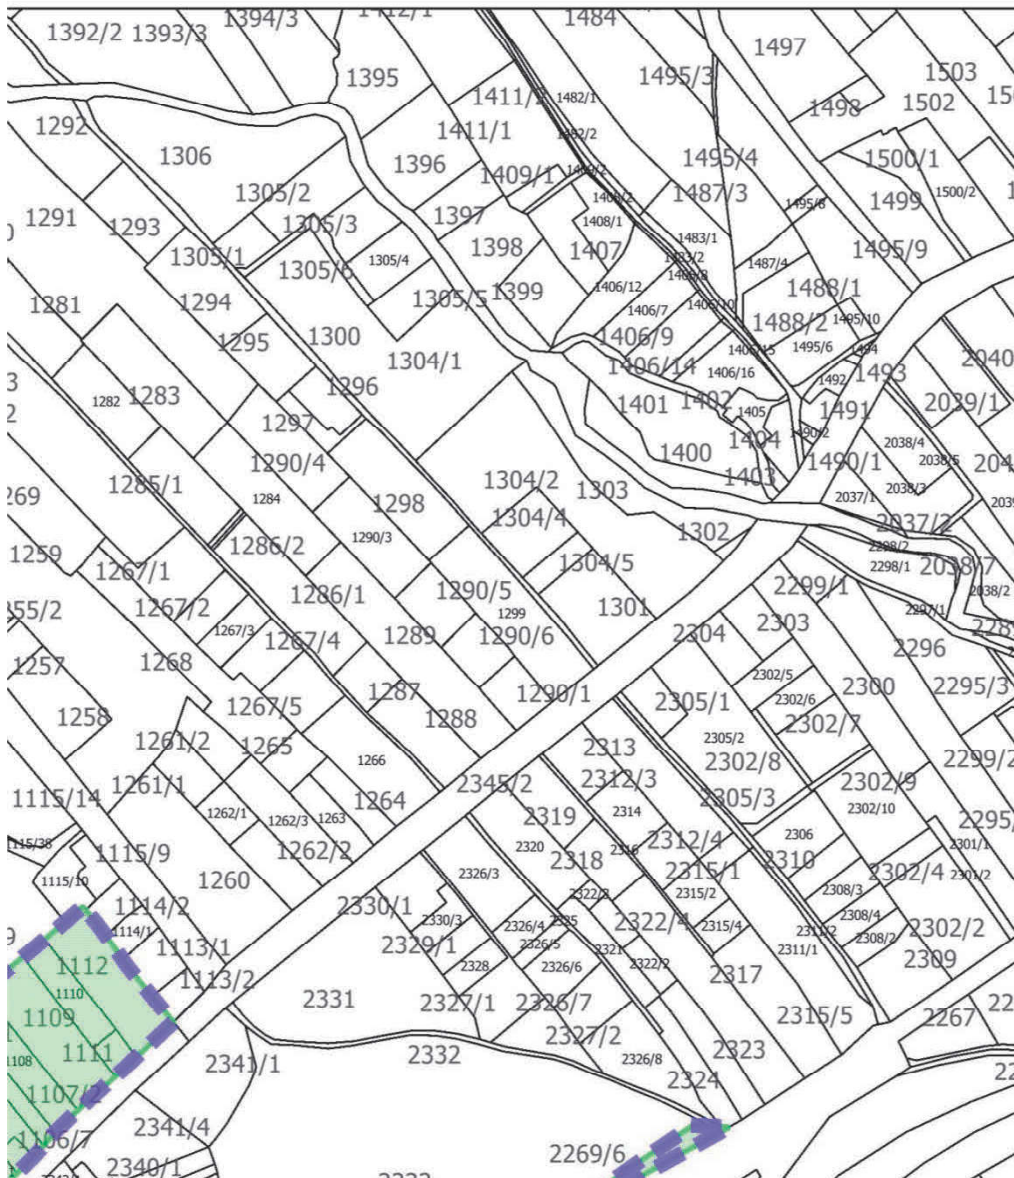

Załącznik nr 1 do uchwały Nr XLII/468/2017 Rady Miejskiej w Bieczu -
część 4

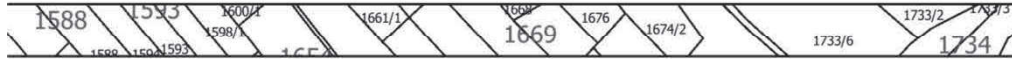


ACJI - MIASTO BIECZ

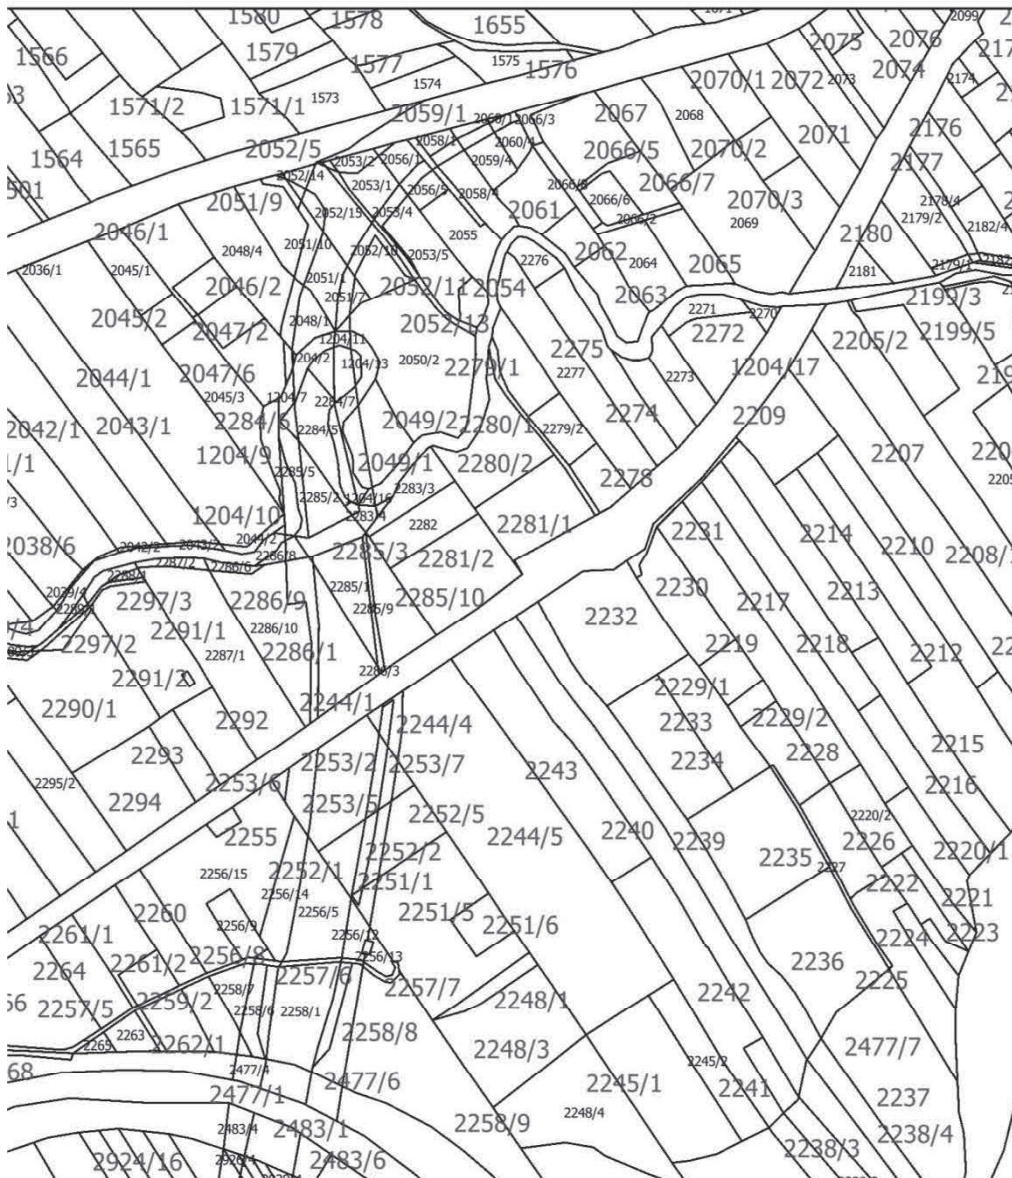


Załącznik nr 1 do uchwały Nr XLII/468/2017 Rady Miejskiej w Bieczu -
część 5




Załącznik nr 1 do uchwały Nr XLII/468/2017 Rady Miejskiej w Bieczu -
część 6

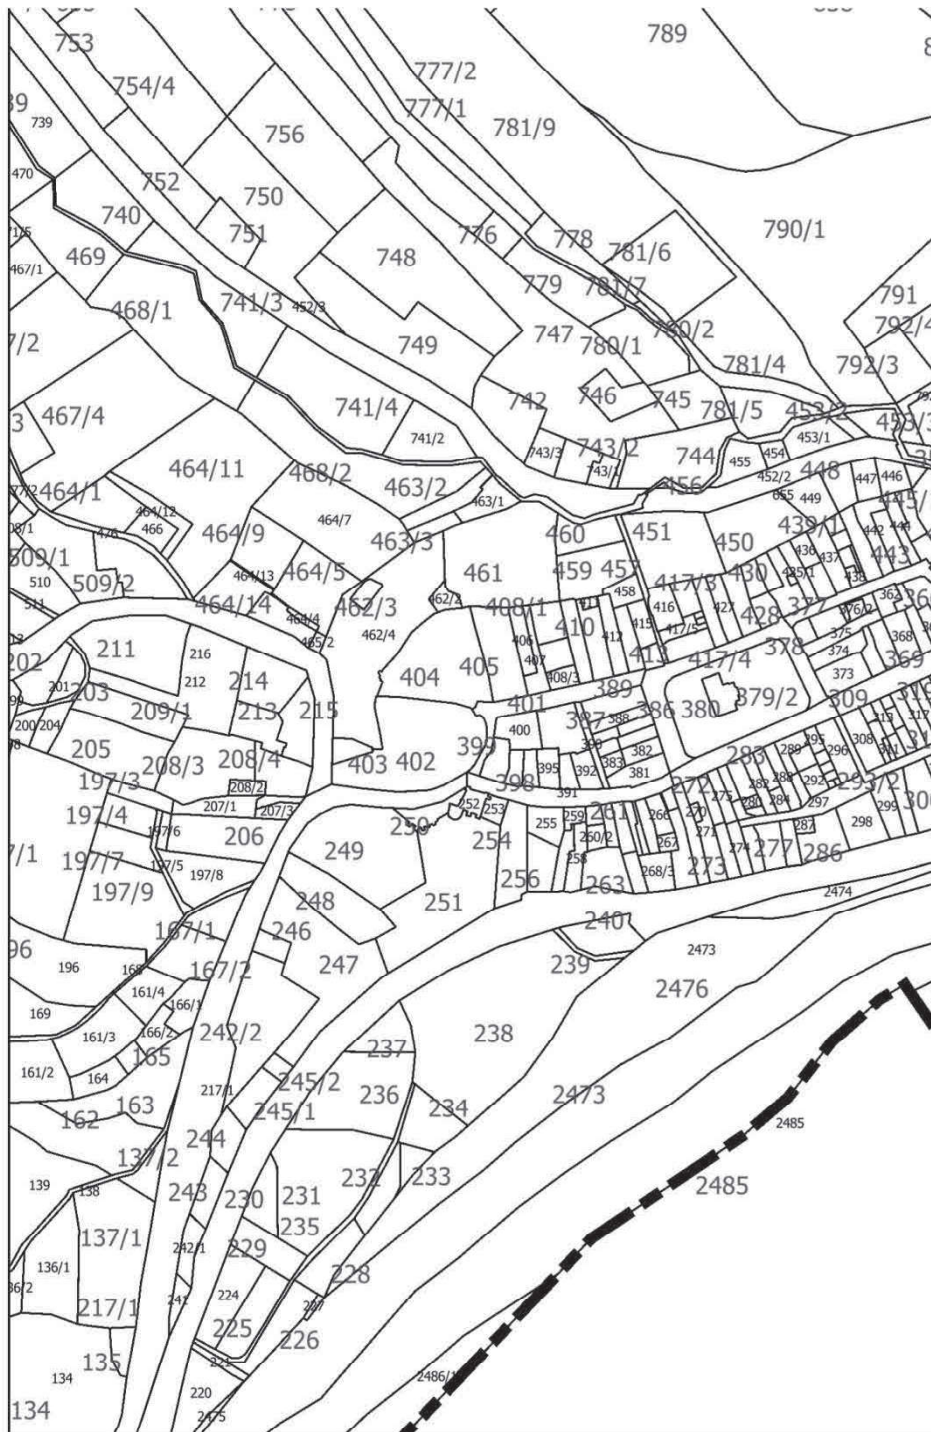

Załącznik nr 1 do uchwały Nr XLII/468/2017 Rady Miejskiej w Bieczu -
część 8

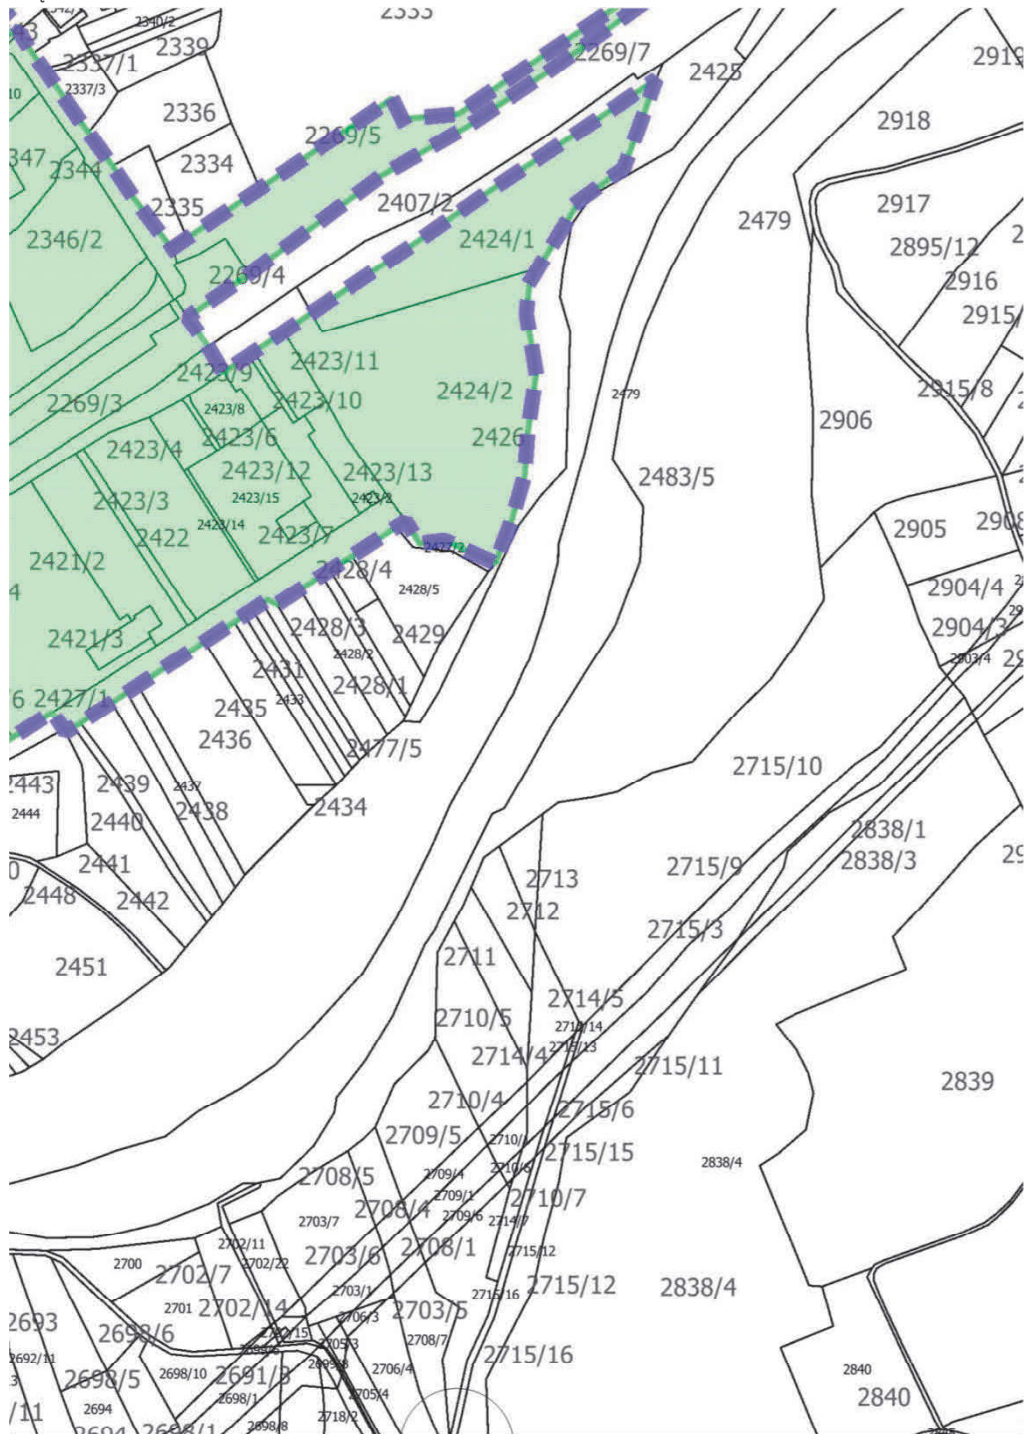

Załącznik nr 1 do uchwały Nr XLII/468/2017 Rady Miejskiej w Bieczu -
część 9

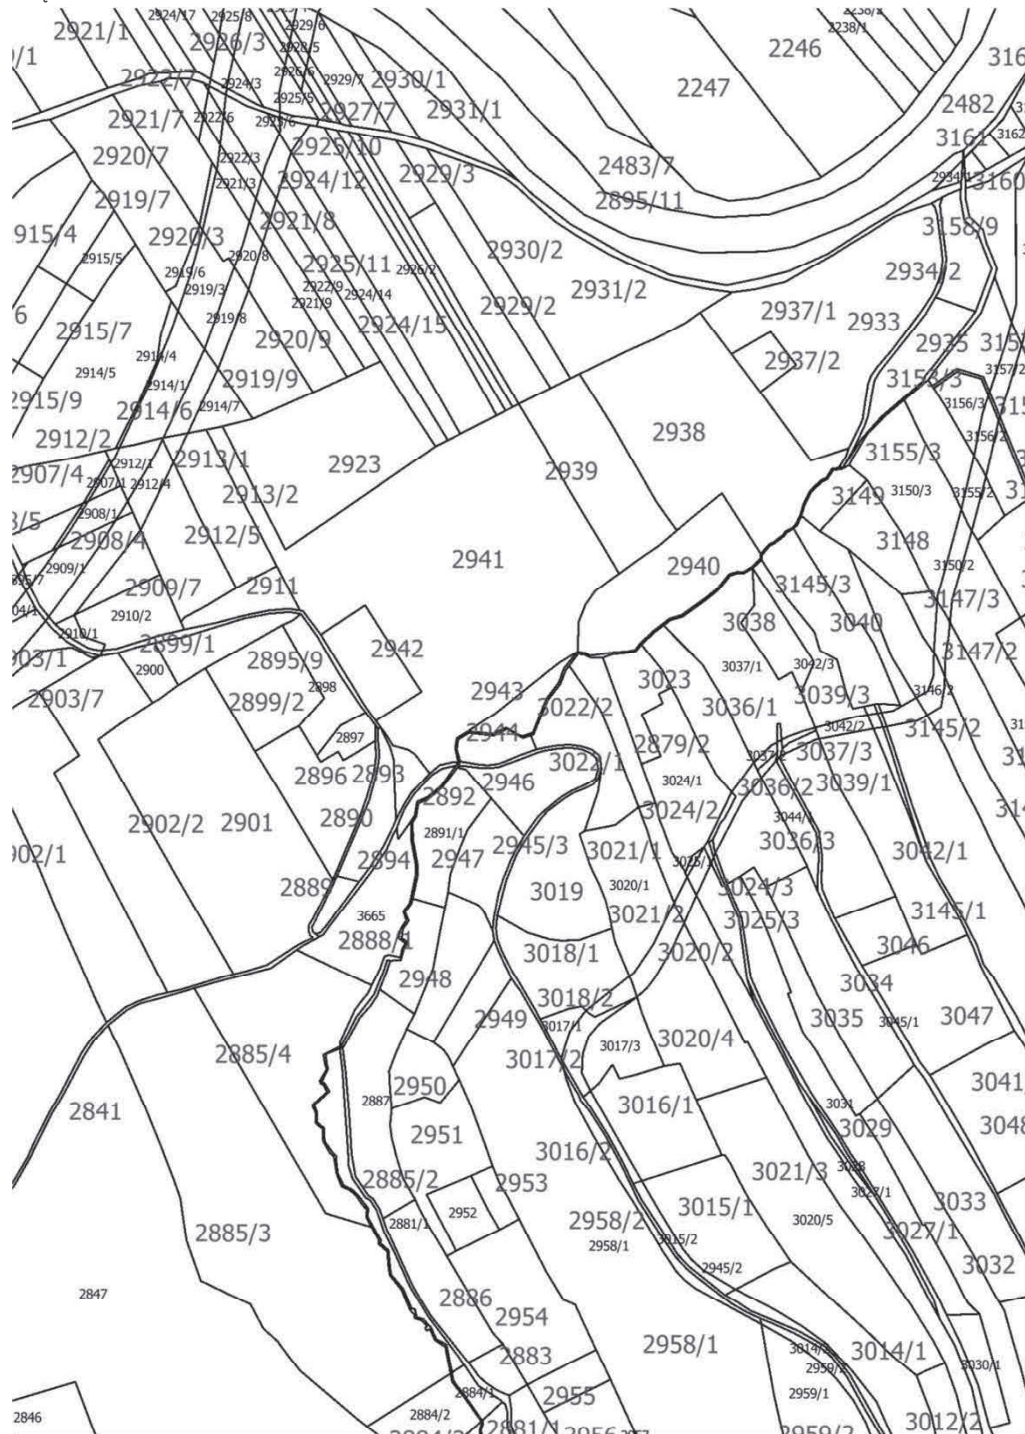

Załącznik nr 1 do uchwały Nr XLII/468/2017 Rady Miejskiej w Bieczu -
część 10

