



DZIENNIK URZĘDOWY

WOJEWÓDZTWA MAŁOPOLSKIEGO

Kraków, dnia 31 grudnia 2018 r.

Poz. 9152

UCHWAŁA* NR II.12.2018 RADY GMINY CZERNICHÓW

z dnia 17 grudnia 2018 roku

w sprawie zmiany miejscowego planu zagospodarowania przestrzennego miejscowości Nowa Wieś Szlachecka

Na podstawie art. 18 ust. 2 pkt 5 ustawy z dnia 8 marca 1990 r. o samorządzie gminnym (tekst jednolity Dz. U. z 2018 r. poz. 994 z późn. zm.) oraz art. 20 ust. 1 i art. 27 ustawy z dnia 27 marca 2003 r. o planowaniu i zagospodarowaniu przestrzennym (tekst jednolity Dz.U. z 2018 r. poz. 1945) Rada Gminy Czernichów uchwala, co następuje:

§ 1. W uchwale Nr XXXIX.337.2017 Rady Gminy Czernichów z dnia 28 sierpnia 2017 r. w sprawie miejscowego planu zagospodarowania przestrzennego miejscowości Nowa Wieś Szlachecka (Dz. Urz. Woj. Małop. z 2017 r. poz. 5789) wprowadza się następujące zmiany, :

1) w § 7 ust. 5 uchwały po pkt 8 dodaje się pkt 9 w brzmieniu:

„9) Obozowisko z epoki kamienia – 39;”;

2) w załączniku nr 1 do uchwały – rysunek planu, sekcja nr 21 (Dz. Urz. Woj. Małop. z 2017 r. poz. 5789), oznaczenie numeracji stanowiska archeologicznego otrzymuje brzmienie „nr 81”, zgodnie z załącznikiem do niniejszej uchwały.

§ 2. Uchwała podlega ogłoszeniu w Dzienniku Urzędowym Województwa Małopolskiego oraz na stronie internetowej gminy.

§ 3. Wykonanie uchwały powierza się Wójtowi Gminy Czernichów.

§ 4. Uchwała wchodzi w życie po upływie 14 dni od dnia jej ogłoszenia w Dzienniku Urzędowym Województwa Małopolskiego.

Przewodniczący Rady
Zbigniew Kędziński


* Publikacja niniejszej uchwały nie uwzględnia ewentualnych czynności nadzorczych podejmowanych przez Wojewodę Małopolskiego.

Załącznik
do uchwały Nr II.12.2018
Rady Gminy Czernichów
z dnia 17 grudnia 2018 roku

**MIEJSCOWY PLAN ZAGOSPODAROWANIA PRZESTRZENNEGO
MIEJSCOWOŚCI NOWA WIEŚ SZLACHECKA**


**ZAŁĄCZNIK NR 1
DO UCHWAŁY RADY GMINY CZERNICHÓW
NR ... Z DNIA ... 2018 ROKU**

SKALA 1:2000

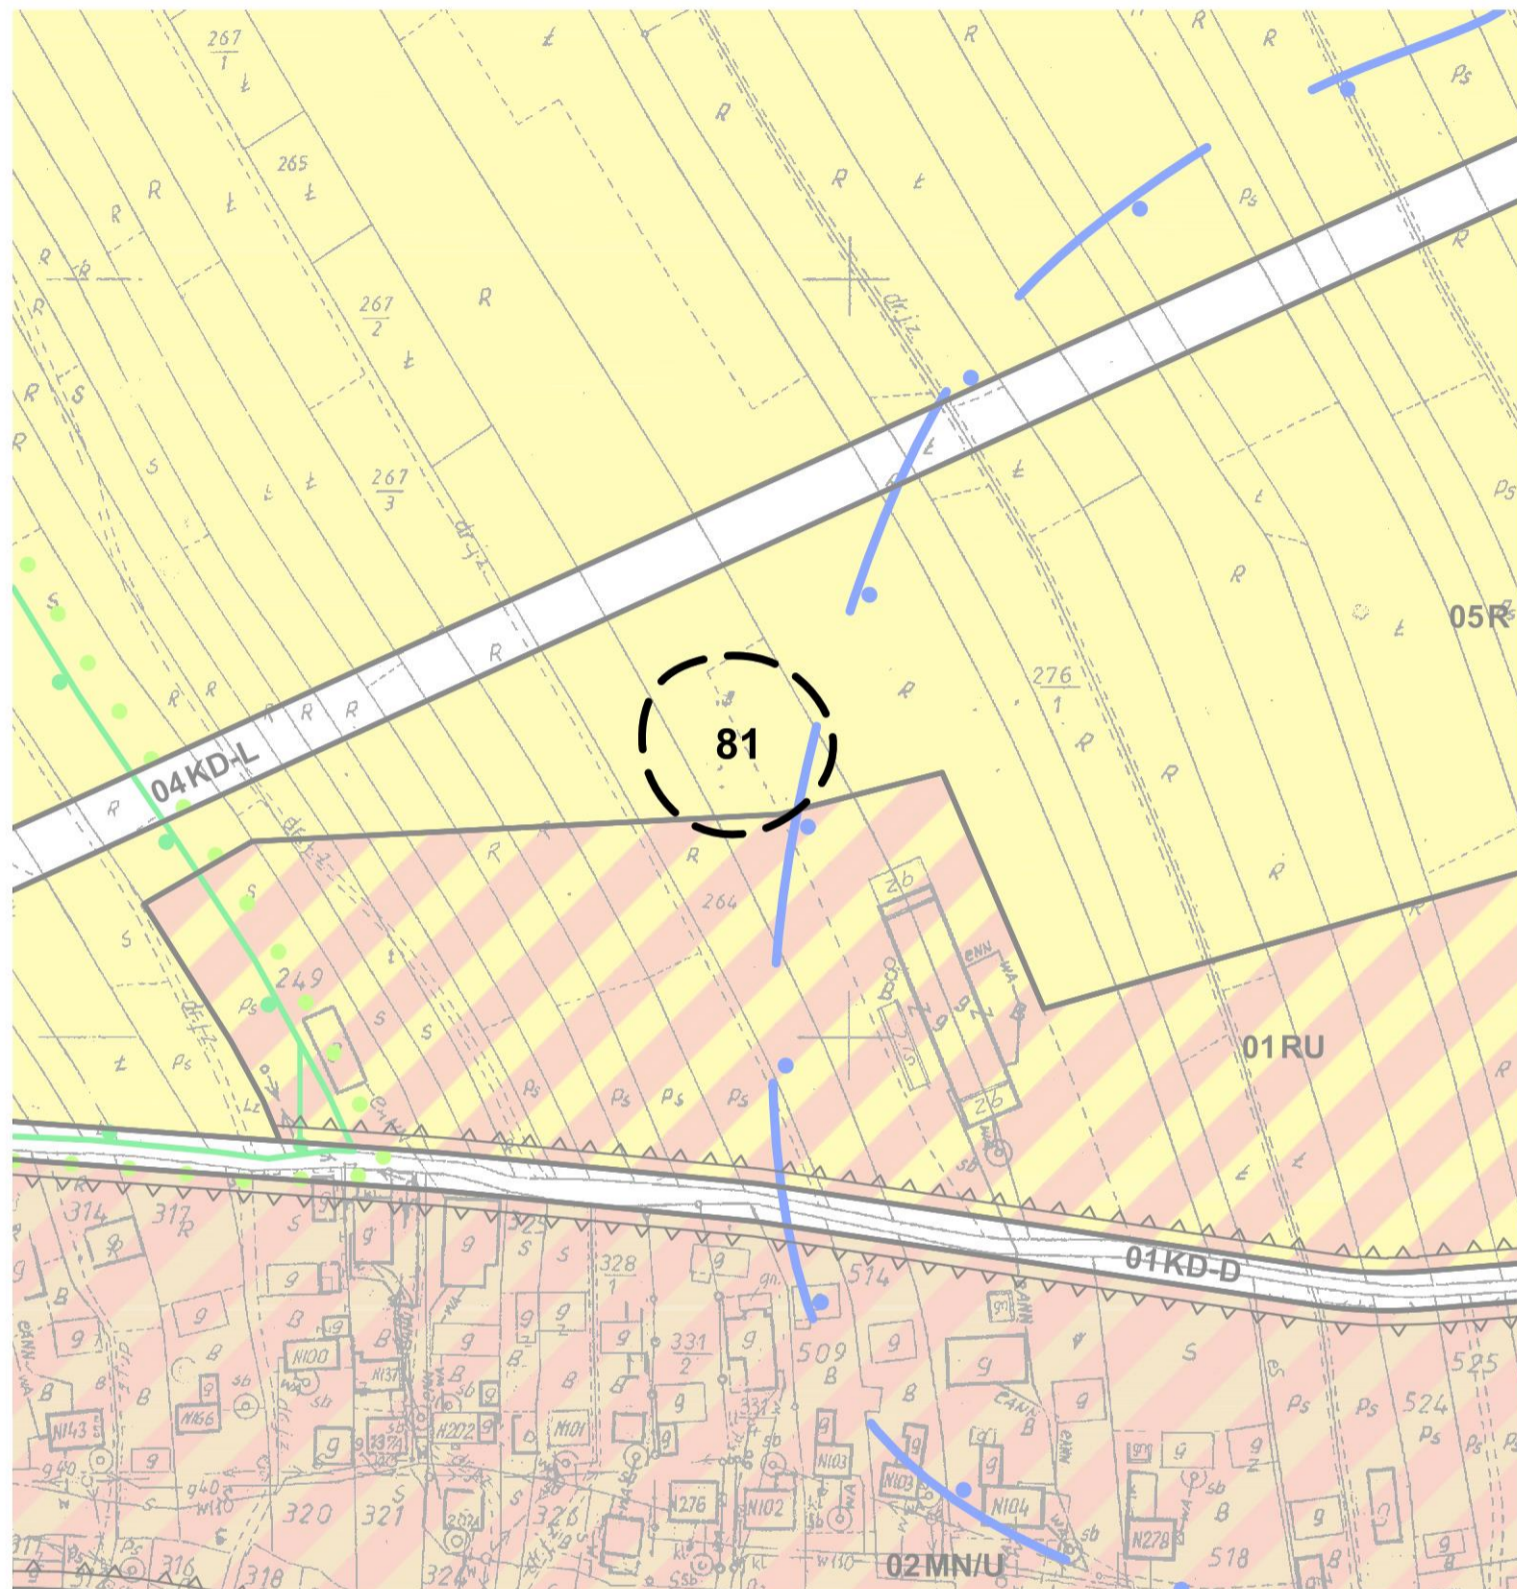

OZNACZENIA:

Oznaczenia informacyjne:

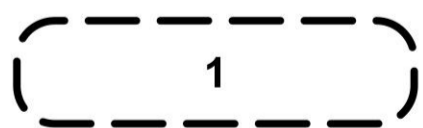

Stanowiska archeologiczne

Przewodniczący Rady
Zbigniew Kędziński