



DZIENNIK URZĘDOWY

WOJEWÓDZTWA MAŁOPOLSKIEGO

Kraków, dnia 31 grudnia 2018 r.

Poz. 9153

UCHWAŁA* NR II.13.2018 RADY GMINY CZERNICHÓW

z dnia 17 grudnia 2018 roku

w sprawie zmiany miejscowego planu zagospodarowania przestrzennego miejscowości Kamień

Na podstawie art. 18 ust. 2 pkt 5 ustawy z dnia 8 marca 1990 r. o samorządzie gminnym (tekst jednolity Dz.U. z 2018 r. poz. 994 z późn. zm.) oraz art. 20 ust. 1 i art. 27 ustawy z dnia 27 marca 2003 r. o planowaniu i zagospodarowaniu przestrzennym (tekst jednolity Dz.U. z 2018 r. poz. 1945) Rada Gminy Czernichów uchwala, co następuje:

§ 1. W uchwale Nr XXXIX.336.2017 Rady Gminy Czernichów z dnia 28 sierpnia 2017 r. w sprawie miejscowego planu zagospodarowania przestrzennego miejscowości Kamień (Dz. Urz. Woj. Małop. z 2017 r. poz. 5777), zwanej dalej „uchwałą”, wprowadza się następujące zmiany, jednocześnie stwierdzając, że nie naruszają one ustaleń studium uwarunkowań i kierunków zagospodarowania przestrzennego gminy Czernichów:

- 1) § 10 ust. 1 wyrazy „01MN – 32MN” zastępuje się wyrazami „01MN – 31MN”;
- 2) § 10 ust. 2 wyrazy „01ML-I – 04ML” zastępuje się wyrazami „01ML-I – 04ML-I”;
- 1) w załączniku nr 1 do uchwały – rysunek planu:
 - a) sekcja nr 65 (Dz. Urz. Woj. Małop. z 2017 r. poz. 5777) w legendzie oznaczeń, w części „Przeznaczenia terenów”, symbole identyfikacyjne dla terenów zabudowy mieszkaniowej jednorodzinnej otrzymują brzmienie: „01MN – 31MN, 01MN-I – 03MN-I” – zgodnie z załącznikiem nr 1 do niniejszej uchwały;
 - b) sekcja nr 51 (Dz. Urz. Woj. Małop. z 2017 r. poz. 5777) symbol identyfikacyjny terenów zabudowy letniskowej „03ML” zastępuje się symbolem „03ML-I” – zgodnie z załącznikiem nr 2 do niniejszej uchwały.

§ 2. Uchwała podlega ogłoszeniu w Dzienniku Urzędowym Województwa Małopolskiego oraz na stronie internetowej gminy.

§ 3. Wykonanie uchwały powierza się Wójtowi Gminy Czernichów.

§ 4. Uchwała wchodzi w życie po upływie 14 dni od dnia jej ogłoszenia w Dzienniku Urzędowym Województwa Małopolskiego.

Przewodniczący Rady
Zbigniew Kędziński

* Publikacja niniejszej uchwały nie uwzględnia ewentualnych czynności nadzorczych podejmowanych przez Wojewodę Małopolskiego.


Załącznik Nr 1
do uchwały Nr II.13.2018
Rady Gminy Czernichów
z dnia 17 grudnia 2018 roku

**ZAŁĄCZNIK NR 1
DO UCHWAŁY RADY GMINY CZERNICHÓW
NR ... Z DNIA ... 2018 ROKU**


OZNACZENIA:

Przeznaczenia terenów:	
01MN-31MN 01MN-I - 03MN-I	Tereny zabudowy mieszkaniowej jednorodzinnej

Załącznik Nr 2
do uchwały Nr II.13.2018
Rady Gminy Czernichów
z dnia 17 grudnia 2018 roku

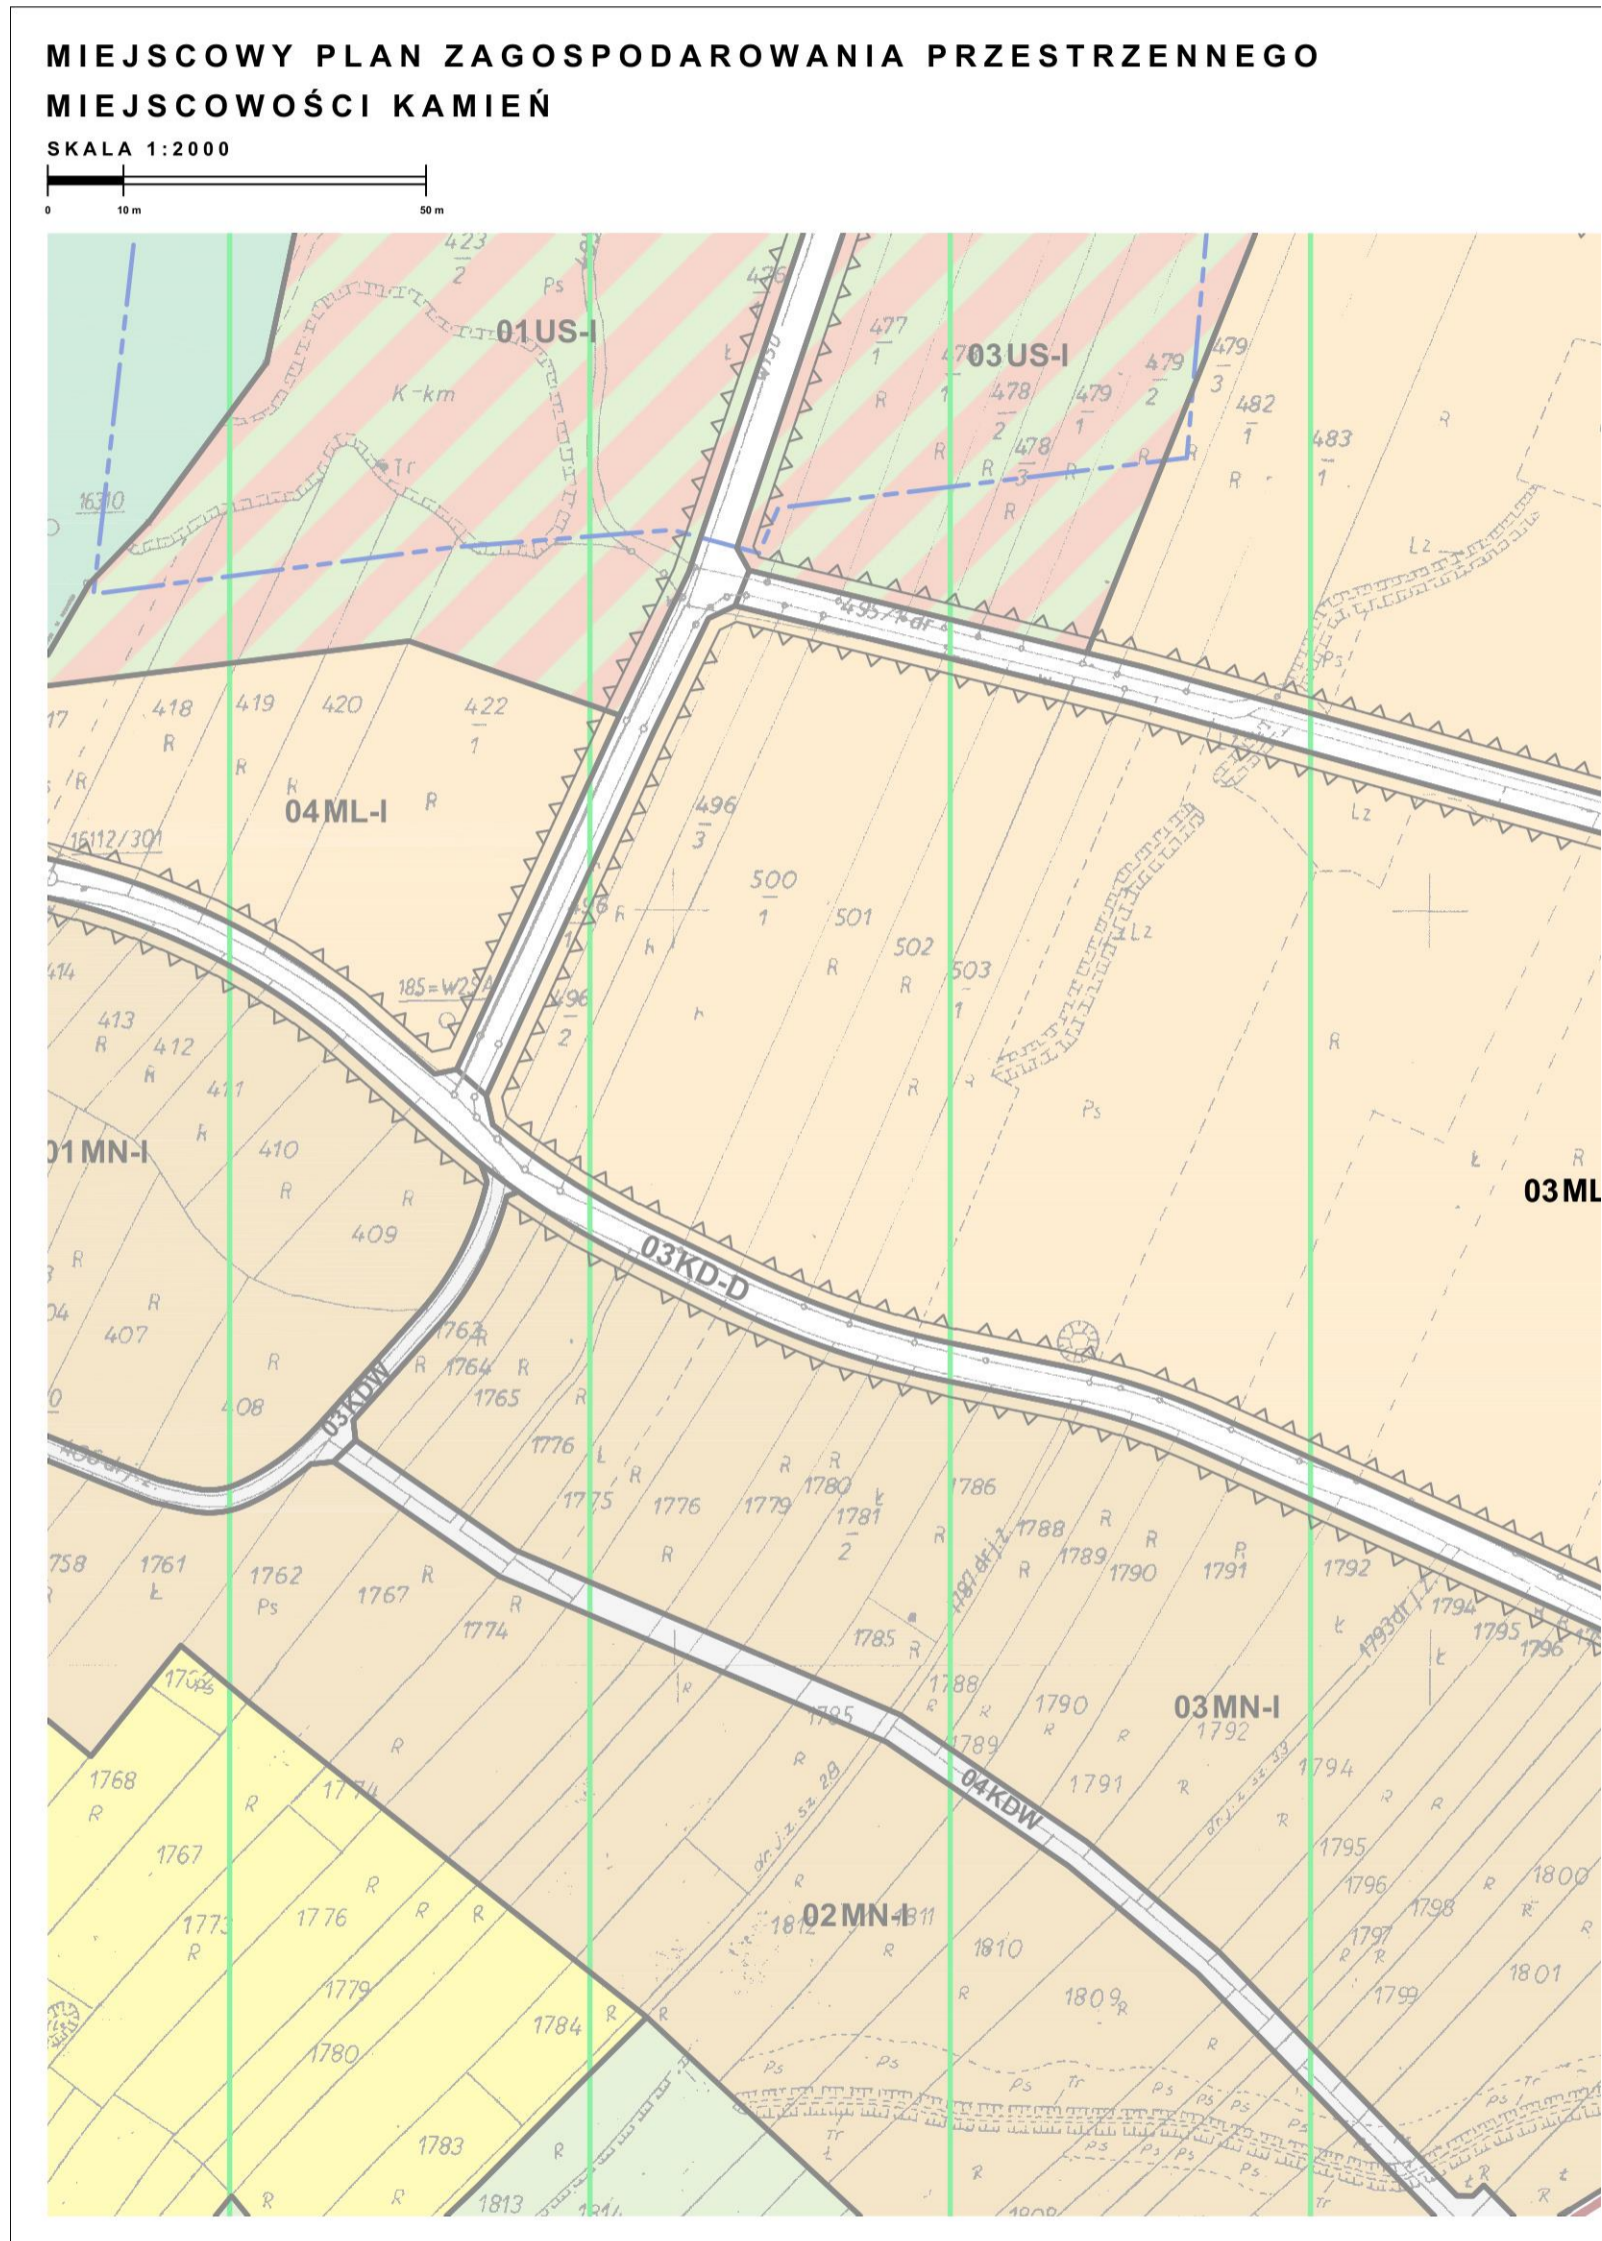

**ZAŁĄCZNIK NR 2
DO UCHWAŁY RADY GMINY CZERNICHÓW
NR ... Z DNIA ... 2018 ROKU**

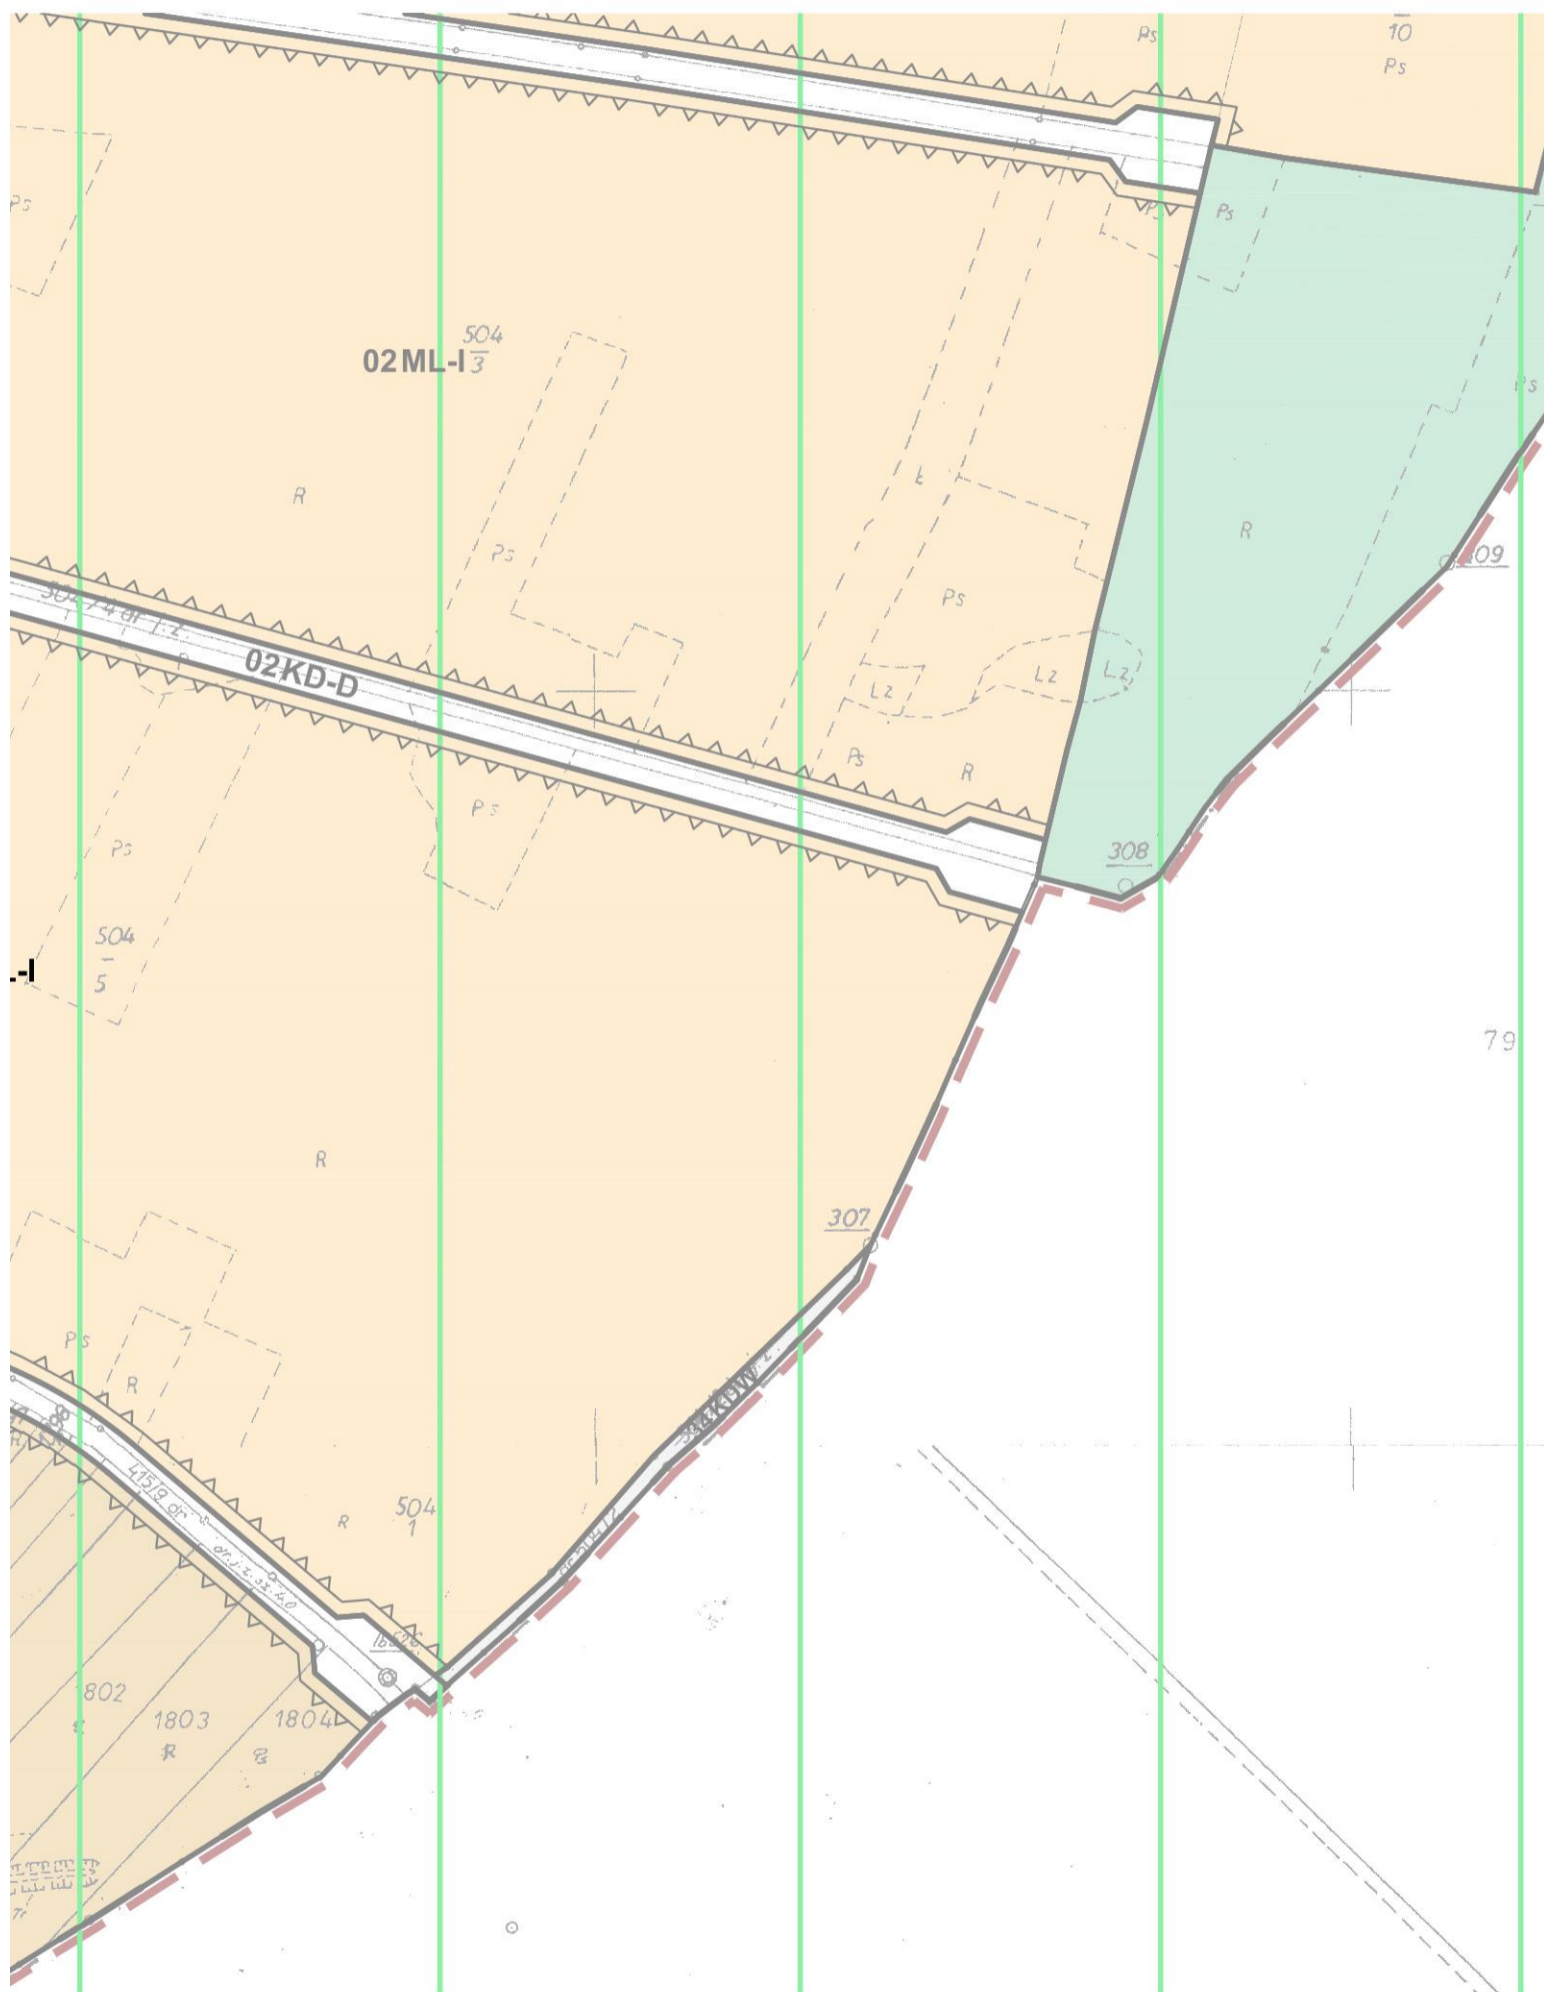

Przewodniczący Rady
Zbigniew Kędziński