



DZIENNIK URZĘDOWY

WOJEWÓDZTWA MAŁOPOLSKIEGO

Kraków, dnia 29 grudnia 2020 r.

Poz. 8644

UCHWAŁA NR XXV/239/20 RADY MIEJSKIEJ W NOWYM WIŚNICZU

z dnia 17 grudnia 2020 roku

w sprawie wyznaczenia obszaru i granic aglomeracji Nowy Wiśnicz

Na podstawie art. 18 ust. 2 pkt 15 ustawy z dnia 8 marca 1990 r. o samorządzie gminnym (t.j. Dz.U. 2020 poz. 713 i 1378) w związku z art. 87 ust. 1 i 4 ustawy z dnia 20 lipca 2017 r. Prawo wodne (t.j. Dz.U. 2020 poz. 310, 695, 782, 875 i 1378), po uzgodnieniu z Dyrektorem Zarządu Zlewni w Krakowie Państwowego Gospodarstwa Wodnego Wody Polskie oraz Regionalnym Dyrektorem Ochrony Środowiska w Krakowie Rada Miejska w Nowym Wiśniczu uchwała, co następuje:

§ 1. Wyznacza się aglomerację Nowy Wiśnicz o równoważnej liczbie mieszkańców (RLM) 5 716.

§ 2. 1. Aglomeracja Nowy Wiśnicz obejmuje swym zasięgiem tereny objęte systemem kanalizacji zbiorczej obsługiwanych przez dwie oczyszczalnie ścieków zlokalizowane w Starym Wiśniczu oraz w Nowym Wiśniczu.

2. Część opisową niniejszej uchwały stanowi załącznik nr 1.

3. Obszar aglomeracji Nowy Wiśnicz wyznacza się na terenie części miejscowości Nowy Wiśnicz, Stary Wiśnicz, Leksandrowa, Olchawa oraz Kopaliny, w granicach, które zostały oznaczone na arkuszach mapy w skali 1:10 000, będącej częścią graficzną niniejszej uchwały oznaczoną jako załącznik nr 2.

§ 3. Niniejsza uchwała poprzedzona była uchwałą Nr XXII/380/12 Sejmiku Województwa Małopolskiego z dnia 6 czerwca 2012 r. w sprawie wyznaczenia aglomeracji Nowy Wiśnicz, która zgodnie z art. 565 ust. 2 ustawy z dnia 20 lipca 2017 r. – Prawo wodne (Dz. U. 2020 r. poz. 310 z późn. zm.) traci moc z dniem wejścia w życie niniejszej uchwały.

§ 4. Wykonanie uchwały powierza się Burmistrzowi Nowego Wiśnicza.

§ 5. Uchwała wchodzi w życie po upływie 14 dni od dnia ogłoszenia w Dzienniku Urzędowym Województwa Małopolskiego.

Przewodniczący Rady Miejskiej

Marcin Korta

Załącznik Nr 1 do uchwały Nr XXV/239/20
Rady Miejskiej w Nowym Wiśniczu
z dnia 17 grudnia 2020 r.

Część opisowa

I. Informacja o długości i rodzaju istniejącej sieci kanalizacyjnej, liczba stałych mieszkańców aglomeracji, liczba osób czasowo przebywających w aglomeracji.

Tabela nr 1 Sieć kanalizacyjna na terenie wyznaczonej aglomeracji Nowy Wiśnicz

Lp.	Kanalizacja istniejąca	Długość [km]	Liczba osób korzystających z istniejącej kanalizacji		
			Mieszkańcy stali	Mieszkańcy czasowo przebywający	Sumaryczna liczba osób
1.	Sanitarna grawitacyjna	43,057	2038+673+ 217+284+580	985	4 777
2.	Sanitarna tłoczna	3,4			
Razem		46,457	3 792	985	4 777

Tabela nr 2 Indywidualne systemy gospodarowania ściekami na terenie wyznaczonej aglomeracji Nowy Wiśnicz

Lp.	Indywidualne systemy gospodarowania ściekami	Ilość [szt.]	Liczba osób korzystających z indywidualnych systemów oczyszczania ścieków		
			Mieszkańcy stali	Mieszkańcy czasowo przebywający	Sumaryczna liczba osób
1.	Przydomowe oczyszczalnie ścieków ¹⁾	0	0	0	0
2.	Gromadzenie w zbiornikach bezodpływowych - razem	17(28*)	63 (105)*	0	63 (105)*
2.1.	Nowy Wiśnicz	0	0	0	0
2.2.	Stary Wiśnicz	11 (16)*	45 (53)*	0	45 (53)*
2.3.	Leksandrowa	1 (6)*	2 (23)*	0	2 (23)*
2.4.	Olchawa	3 (6)*	13 (26)*	0	13 (26)*
2.5.	Kopaliny	2	3	0	3
Razem		17	63	0	63

*Wartości w nawiasach dotyczą stanu na dzień podjęcia uchwały z uwzględnieniem planowanych do podłączenia mieszkańców, wymienionych w tabeli nr 3, którzy zostaną podłączeni do sieci kanalizacyjnej w 2021 r.

II. Informacja o przemyśle obsługiwany lub planowany do obsługi przez sieć kanalizacyjną.

- a) Na terenie aglomeracji Nowy Wiśnicz siecią kanalizacyjną obsługiwane są następujące zakłady przemysłowe:
1. Kryształek Zakład cukierniczy,
 2. Usługi noclegowe – Hotel Panorama,
 3. Zakład Karny Nowy Wiśnicz,
 4. Restauracje i punkty gastronomiczne, catering – restauracja u Zygmunta, Kawiarnia Zamkowa, AGRA, restauracja Panorama, Pizzeria i kebab Ambrozja,
 5. Ośrodek zdrowia w Nowym Wiśniczu, ul. Podzamcze 4,
 6. Basen Nowy Wiśnicz w Leksandrowej,

¹⁾ Indywidualne systemy oczyszczania ścieków zapewniających taki sam poziom ochrony środowiska jak w przypadku systemów kanalizacji zbiorczej. Gmina Nowy Wiśnicz nie posiada dokumentacji potwierdzającej skuteczność tychże instalacji, zaliczono je zatem jako zbiorniki bezodpływowe i wyłączono z terenu wyznaczonej aglomeracji.

7. Zakłady produkcyjno-przemysłowe: Igloo sp. z o. o.; F.H.U.P. „STAL-CHEM”; FPH R. Biduś;
8. Myjnia bezdotykowa Rafi,
9. Stacja Paliw ORLEN.

b) Na terenie aglomeracji nie planuje się podłączenia nowych zakłady przemysłowych do sieci kanalizacyjnej.

III. Informacja o planowanych do budowy sieciach kanalizacyjnych oraz wskaźnikach koncentracji.

Z uwagi na położenie całej aglomeracji Nowy Wiśnicz na terenie Wiśnicko-Lipnickiego Parku Krajobrazowego wymagany wskaźnik koncentracji dla planowanych do budowy odcinków sieci kanalizacyjnej powinien wynosić min. 90 os./km sieci.

Gmina Nowy Wiśnicz jest w trakcie budowy ok. 228 m odcinka sieci kanalizacji grawitacyjnej w miejscowości Leksandrowa, zlokalizowanego nieopodal basenu kąpielowego Nowy Wiśnicz. Odcinek ten został wyznaczony na podstawie dotychczasowych granic aglomeracji i został zaliczony jako kanalizacja istniejąca, gdyż posiada pozwolenie na budowę oraz zabezpieczone środki finansowe na jego realizację, a mieszkańcy w ilości ok. 21 osób (wskaźnik koncentracji 92,1 os./km sieci), którzy będą do niego przyłączeni zostali zaklasyfikowani jako zaplanowani do podłączenia.

W kolejnych latach odcinek planowany jest do kontynuacji, natomiast na chwilę obecną do aglomeracji Nowy Wiśnicz zaliczono jedynie powyższy odcinek o dł. ok. 250 m o potwierdzonej realizacji.

Ponadto w trakcie realizacji jest ok. 137 m odcinek grawitacyjny w ramach kolektora w miejscowości Olchawa (w części wsi o nazwie Działy). Przyłączonych do niego zostanie ok. 13 osób (wskaźnik koncentracji 94,9 os./km). Tak jak w przypadku inwestycji w Leksandrowej, obecnie realizowany zakres przedsięwzięcia w miejscowości Olchawa bazuje na dotychczasowych granicach aglomeracji, zaś w przyszłości przewiduje się jego przedłużenie, nieobjęte obecnie obszarem wyznaczonej aglomeracji.

W Starym Wiśniczu oczekuje na realizację z ważnym pozwoleniem na budowę oraz zabezpieczonymi środkami finansowymi krótki odcinek grawitacyjny od długości 87 m, który umożliwi podłączenie trzech nieruchomości o numerach: 604, 681 oraz 719. Łącznie obsłuży on 8 osób (wskaźnik koncentracji wynosi 91,95 os./km).

W dalszej perspektywie czasowej przewidywane jest również skanalizowanie miejscowości Wiśnicz Mały, część m. Stary Wiśnicz oraz okolice ul. Ziołowej, ul. A. Mickiewicza i ul. Kmitów w Nowym Wiśniczu, która obecnie nie została włączona do obszaru aglomeracji z powodu braku zabezpieczonych środków finansowych na ich wykonanie. Na część z powyższych inwestycji wydano już pozwolenie na budowę.

Zestawienie powyższych informacji przedstawia tabela nr 3.

Tabela nr 3. Kolektory w trakcie realizacji oraz z ważnym pozwoleniem na budowę na terenie aglomeracji Nowy Wiśnicz

Lp.	Lokalizacja	Długość [km]	Liczba osób przewidziana do podłączenia do sieci [os.]	Wskaźnik koncentracji [os./km sieci]
1.	Leksandrowa, okolice Basenu Nowy Wiśnicz	0,228	21	92,1 spełniony
2.	Olchawa - Działy I etap	0,137	13	94,9 spełniony
3.	Stary Wiśnicz 604, 681; 719	0,087	8	91,95 spełniony
Razem		0,452	42	spełniony

IV. Informacja o istniejących i planowanych do budowy oczyszczalniach ścieków.

Agglomeracja Nowy Wiśnicz obsługiwana jest przez dwie oczyszczalnie ścieków, zlokalizowane w Nowym Wiśniczu oraz w Starym Wiśniczu.

Nazwa oczyszczalni ścieków: Nowy Wiśnicz

Lokalizacja oczyszczalni ścieków:

Miejscowość: Nowy Wiśnicz

Gmina: Nowy Wiśnicz

Powiat: bocheński

Województwo: małopolskie

Adres: Działka ewidencyjna nr 327/11, 32-720, Nowy Wiśnicz

Email: zuk@nowywisnicz.pl

Telefon: 14 612 86 61

Odbiornikiem ścieków oczyszczonych jest **potok Olchawianka w 2+900 km jej biegu.**

Nie jest planowana rozbudowa / modernizacja istniejącej oczyszczalni.

Nazwa oczyszczalni ścieków: Stary Wiśnicz

Lokalizacja oczyszczalni ścieków:

Miejscowość: Stary Wiśnicz

Gmina: Nowy Wiśnicz

Powiat: bocheński

Województwo: małopolskie

Adres: Działka ewidencyjna nr 1328/2, 32-720 Stary Wiśnicz

Email: zuk@nowywisnicz.pl

Telefon: 14 612 86 61

Odbiornikiem ścieków oczyszczonych jest **potok Leksandrówka w 10+800 km jej biegu.**

Oczyszczalniami ścieków zarządza Zakład Usług Komunalnych w Nowym Wiśniczu, ul. Rynek 16, 32-720 Nowy Wiśnicz. Nie jest planowana rozbudowa / modernizacja istniejącej oczyszczalni.

Oczyszczalnie w Starym i Nowym Wiśniczu obsługują wyłącznie sieć kanalizacyjną na terenie aglomeracji Nowy Wiśnicz.

V. System gospodarki ściekowej.**1. Średnia dobową ilość ścieków komunalnych powstających na terenie aglomeracji oraz ilość ścieków obsługiwanych przez oczyszczalnię.**

Średnio dobową ilość ścieków komunalnych powstających na terenie aglomeracji, dopływająca siecią kanalizacyjną do obydwu oczyszczalni: 49,32 m³/d do oczyszczalni w Nowym Wiśniczu + 347,95 m³/d do oczyszczalni w Starym Wiśniczu = sumarycznie **397,27 m³/d**

Średnia dobową ilość ścieków dowożonych do oczyszczalni w Starym Wiśniczu²⁾: **33,33 m³/d, z czego:**

· **5,04 m³/d** z terenu aglomeracji Nowy Wiśnicz,

· **28,29 m³/d** z pozostałych terenów.

Średnia dobową ilość ścieków dopływających i dowożonych do obydwu oczyszczalni: 397,27 m³/d + 33,33 m³/d = **430,6 m³/d**

Średnia dobową ilość ścieków powstająca wyłącznie na terenie aglomeracji: 397,27 m³/d + 5,04 m³/d = **402,31 m³/d**

²⁾2 Stacja zlewna ścieków dowożonych znajduje się wyłącznie na terenie oczyszczalni w Starym Wiśniczu.

2. Skład jakościowy ścieków powstających na terenie aglomeracji.

Oczyszczalnia w Nowym Wiśniczu

Skład jakościowy ścieków surowych (dotyczy wszystkich ścieków dopływających i dowożonych):

1. BZT₅ [mgO₂/l] – **720,4**
2. ChZT_{Chr} [mgO₂/l] – **1 444,0**
3. Zawiesina ogólna [mg/l] – **672,3**
4. Fosfor ogólny [mgP/l] – **nie dotyczy**
5. Azot ogólny [mgN/l] – **nie dotyczy**

Skład jakościowy ścieków oczyszczonych:

1. BZT₅ [mgO₂/l] – **8,78**
2. ChZT_{Chr} [mgO₂/l] – **35,94**
3. Zawiesina ogólna [mg/l] – **9,17**
4. Fosfor ogólny [mgP/l] – **nie dotyczy**
5. Azot ogólny [mgN/l] – **nie dotyczy**

Ścieki oczyszczone spełniają wymogi określone w pozwoleniu wodnoprawnym z dnia 02.02.2011 r., znak OŚ.M.6223/3/11, wydanym przez Starostę Bocheńskiego dla Burmistrza Nowego Wiśnicza na szczególne korzystanie z wód poprzez odprowadzanie ścieków komunalnych z terenu m. Nowy Wiśnicz, po ich oczyszczeniu na biologiczno-mechanicznej oczyszczalni ścieków w Nowym Wiśniczu – Miejskie Pola. Termin ważności decyzji wyznaczono do dnia 02.02.2021 r.

Oczyszczalnia w Starym Wiśniczu

Skład jakościowy ścieków surowych (dotyczy wszystkich ścieków dopływających i dowożonych):

1. BZT₅ [mgO₂/l] – **501,4**
2. ChZT_{Chr} [mgO₂/l] – **1 040,9**
3. Zawiesina ogólna [mg/l] – **503,1**
4. Fosfor ogólny [mgP/l] – **nie dotyczy**
5. Azot ogólny [mgN/l] – **nie dotyczy**

Skład jakościowy ścieków oczyszczonych:

1. BZT₅ [mgO₂/l] – **9,33**
2. ChZT_{Chr} [mgO₂/l] – **36,59**
3. Zawiesina ogólna [mg/l] – **11,20**
4. Fosfor ogólny [mgP/l] – **nie dotyczy**
5. Azot ogólny [mgN/l] – **nie dotyczy**

Ścieki oczyszczone odprowadzane z oczyszczalni w Starym Wiśniczu spełniają warunki pozwolenia wodnoprawnego, wydanego decyzją z dnia 10.06.2011 r., znak OŚ.6341.30.2011.M Starosty Bocheńskiego o udzieleniu Burmistrzowi Nowego Wiśnicza pozwolenia wodnoprawnego na szczególne korzystanie z wód, poprzez odprowadzanie ścieków komunalnych oczyszczonych na mechaniczno-biologicznej oczyszczalni ścieków w Starym Wiśniczu. Termin ważności decyzji wyznaczono do dnia 10.06.2021 r.

3. Przepustowość istniejących oczyszczalni ścieków.

Oczyszczalnia w Nowym Wiśniczu:

Przepustowość średnio dobową: **135 [m³/d]**

Przepustowość maksymalna dobową: **150 [m³/d]**

Projektowa wydajność oczyszczalni ścieków: **1 020 RLM**

Oczyszczalnia w **Starym Wiśniczu**:

Przepustowość średnio dobową: **800 [m³/d]**

Przepustowość maksymalna dobową: **1 000 [m³/d]**

Projektowa wydajność oczyszczalni ścieków: **8 833 RLM**

4. Ilość i skład jakościowy ścieków przemysłowych odprowadzanych przez zakłady do systemu kanalizacji zbiorczej.

Średnio dobową ilość ścieków przemysłowych powstających na terenie aglomeracji: **58,66 [m³/d]**

Skład jakościowy ścieków przemysłowych:

1. BZT5 [mgO₂/l] - **1 055,57**
2. ChZT_{Chr} [mgO₂/l] - **2 231,79**
3. Zawiesina ogólna [mg/l] - **1 027,66**
4. Fosfor ogólny [mgP/l] – ---
5. Azot ogólny [mgN/l] – ---

5. Uzasadnienie określonej RLM aglomeracji.

Równoważna liczba mieszkańców aglomeracji (RLM) dla aglomeracji Nowy Wiśnicz wynosi **5 716 RLM** i obejmuje:

- a) **4 777 RLM** stałych mieszkańców aglomeracji oraz osoby czasowo przebywające na terenie aglomeracji korzystających z istniejącej sieci kanalizacyjnej,
- b) **0 RLM** pochodzące od mieszkańców korzystających z indywidualnych systemów oczyszczania ścieków zapewniających ten sam poziom ochrony środowiska, co sieć kanalizacyjna,
- c) **63 RLM** pochodzące od mieszkańców korzystających ze zbiorników bezodpływowych (szamb),
- d) **42 RLM** stałych mieszkańców aglomeracji, którzy będą korzystali z planowanej do budowy sieci kanalizacyjnej,
- e) **834 RLM** pochodzących od przemysłu odprowadzającego ścieki do istniejącej sieci kanalizacyjnej – wyliczonych zgodnie z art. 86 ust. 3 pkt. 2 ustawy z dnia 20 lipca 2017 r. – Prawo wodne.

Gmina Nowy Wiśnicz jest w trakcie weryfikacji indywidualnych systemów oczyszczania ścieków pod względem ich zgodności z przepisami. Po dostarczeniu wymaganych dokumentów przez właścicieli będą one mogły być zaliczone jako pełnoprawne indywidualne systemy zapewniające ten sam poziom ochrony środowiska co system kanalizacji zbiorczej oraz być włączone do obszaru aglomeracji. Ponadto Gmina jest w trakcie aktualizacji ewidencji zbiorników bezodpływowych oraz wydawania decyzji ponaglących do podłączenia się właścicieli nieruchomości położonych przy niedawno wybudowanych odcinkach sieci kanalizacyjnej w miejscach, gdzie jest to zasadne ekonomicznie i możliwe technicznie. Aglomeracja posiada obecnie wskaźnik skanalizowania (uwzględniając osoby planowane do podłączenia do realizowanych odcinków) na poziomie **98,16%**, natomiast po podłączeniu planowanych mieszkańców uzyska wskaźnik na poziomie **98,90%**.

6. Ilość ścieków powstających na terenie aglomeracji nieobjętych systemem kanalizacji zbiorczej, gdzie zastosowano systemy indywidualne albo planuje się zastosowanie systemów indywidualnych lub innych rozwiązań zapewniających taki sam poziom ochrony środowiska jak w przypadku systemów kanalizacji zbiorczej.

Ilość ścieków powstających na terenie aglomeracji nieobjętych systemem kanalizacji zbiorczej, gdzie zastosowano systemy indywidualne albo planuje się zastosowanie systemów indywidualnych lub innych rozwiązań zapewniających taki sam poziom ochrony środowiska jak w przypadku systemów kanalizacji zbiorczej [m³/d]: **5,04** – wartość ta dotyczy w 100% mieszkańców w aglomeracji korzystających ze szczelnych zbiorników bezodpływowych oraz regularnie wywożących ścieki za pośrednictwem firm

asenizacyjnych. Z uwagi na wyłączenie wszystkich tzw. „prydomowych oczyszczalni” z terenu wyznaczonej aglomeracji, ścieki ani osady nie powstają jej obszarze.

VI. Strefy ochronne ujęć wody, zawierające oznaczenie aktów prawa miejscowego lub decyzji ustanawiających te strefy oraz zakazy, nakazy i ograniczenia obowiązujące na tych terenach.

Na terenie aglomeracji znajduje się ujęcie Nowy Wiśnicz, na które składa się 11 studni zlokalizowanych przy ul. Olchawskiej.

Ujęcie to działa na podstawie decyzji Dyrektora Zarządu Zlewni w Krakowie PGW Wody Polskie z dnia 26.04.2019 r., znak KR.ZUZ.2.421.1030.2018.JS ws. udzielenia Burmistrzowi Gminy i Miasta Nowy Wiśnicz pozwolenia wodnoprawnego na pobór wód podziemnych z ujęcia eksploatującego poziom czwartorzędowy i górnokredowy w celu zaopatrzenia ludności w wodę. Termin ważności decyzji ustalono do dnia 26.04.2039 r. Pobór odbywa się za pomocą studni:

- S1 na dz. ewid. nr 390/1, - SP1 na dz. ewid. nr 407 i 408, - SP2 na dz. ewid. nr 392,
- SPIII na dz. ewid. nr 403/7, - SIIIIa na dz. ewid. nr 389/2, - SIV na dz. ewid. nr 390/1,
- SVI na dz. ewid. nr 405/4, - S8 na dz. ewid. nr 327/11, - Sk4 na dz. ewid. nr 390/1,
- Sk5 na dz. ewid. nr 390/1, - S9 na dz. ewid. nr 327/11, w ilości nie przekraczającej dla studni S9:

$$Q_{\max/s} = 0,00303 \text{ m}^3/\text{s}, Q_{\max/h} = 10,9 \text{ m}^3/\text{h}, Q_{\text{śrd}} = 216 \text{ m}^3/\text{d}, Q_{\text{dop./rok}} = 78\,840 \text{ m}^3/\text{r},$$

w ilości nie przekraczającej łącznie dla pozostałych studni:

$$Q_{\max/s} = 0,00722 \text{ m}^3/\text{s}, Q_{\max/h} = 26 \text{ m}^3/\text{h}, Q_{\text{śrd}} = 416 \text{ m}^3/\text{d}, Q_{\text{dop./rok}} = 151\,840 \text{ m}^3/\text{r},$$

w ilości nie przekraczającej dla całego ujęcia:

$$Q_{\max/s} = 0,01025 \text{ m}^3/\text{s}, Q_{\max/h} = 36,9 \text{ m}^3/\text{h}, Q_{\text{śrd}} = 632 \text{ m}^3/\text{d}, Q_{\text{dop./rok}} = 230\,680 \text{ m}^3/\text{r}.$$

Dla powyższych studni wyznaczono strefy ochrony bezpośredniej decyzją Dyrektora Zarządu Zlewni w Krakowie PGW Wody Polskie z dnia 07.02.2019 r., znak KR.ZUZ.2.4100.31.2018.JS. obejmujące najbliższe otoczenie każdej ze studni. Na ich terenie obowiązują zakazy i nakazy w związku z art. 127, 128 oraz 129 ustawy z dnia 20 lipca 2017 r. Prawo wodne

VII. Obszary ochronne zbiorników wód śródlądowych zawierające oznaczenie aktów prawa miejscowego ustanawiających te obszary oraz zakazy, nakazy i ograniczenia obowiązujące na tych obszarach.

Na terenie aglomeracji brak takich obszarów.

VIII. Formy ochrony przyrody, o których mowa w art. 6 ustawy z dnia 16 kwietnia 2004 r. o ochronie przyrody, zawierające nazwę formy ochrony przyrody oraz tytuł i miejsce ogłoszenia aktu prawnego tworzącego, ustanawiającego albo wyznaczającego formę ochrony przyrody oraz informacje o obszarach mających znaczenie dla Wspólnoty znajdujących się na liście, o której mowa w art. 27 ust. 1 tej ustawy.

W obrębie wyznaczonej aglomeracji znajdują się formy ochrony przyrody wymienione w ustawie z dnia 16 kwietnia 2004 r. o ochronie przyrody. Cały obszar aglomeracji Nowy Wiśnicz znajduje się w granicach Wiśnicko-Lipnickiego Parku Krajobrazowego. Został on utworzony na mocy rozporządzenia nr 27/97 Wojewody Tarnowskiego z dnia 12 maja 1997 r. (Dz. Urz. Woj. Tarnowskiego Nr 6, poz. 41 z 1997 r.). Ponadto na wschód od centrum miasta Nowy Wiśnicz położony jest obszar siedliskowy Natura 2000 Nowy Wiśnicz. Powstał on w oparciu o Decyzję Komisji z dnia 10 stycznia 2011 r. w sprawie przyjęcia na mocy dyrektywy Rady 92/43/EWG czwartego zaktualizowanego wykazu terenów mających znaczenie dla Wspólnoty składających się na kontynentalny region biogeograficzny (notyfikowana jako dokument nr C(2010) 9669)(2011/64/UE).

Przewodniczący Rady Miejskiej




 







Marcin Korta

Rada Miejska
w Nowym Wiśniczu
Rynek 1
32-120 Nowy Wiśnicz

Załącznik nr 2
do uchwały nr ~~XXX/233/20~~
Rady Miejskiej w Nowym Wiśniczu
z dnia 17.12.2020 r.


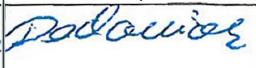
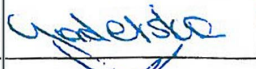


Część graficzna

Legenda

-  Granica Gminy Nowy Wiśnicz
-  Granica obrębów ewidencyjnych
-  Specjalne Obszary Ochrony Natura 2000
-  Parki Krajobrazowe
-  Pomniki przyrody
-  Granice i obszar aglomeracji Nowy Wiśnicz
-  Siatka podziału na arkusze A4
-  Oczyszczalnie ścieków
-  Przebieg istniejącej sieci kanalizacyjnej
-  Sieć kanalizacyjna w aglomeracji w trakcie realizacji
-  Perspektywa rozwoju sieci kanalizacyjnej (poza aglomeracją)


- Zbiorniki bezodpływowe na terenie aglomeracji
- Przydomowe ~~oczyszczalnie ścieków w pobliżu~~ oczyszczalnie ścieków w pobliżu aglomeracji
- Studnie głębinowe ujęć wód

200 0 200 400 m



		Zespół Analityczno-Projektowy 60-312 Poznań, ul. Grunwaldzka 66/3 Tel. (48) 575 667 768	
AGLOMERACJA NOWY WIŚNICZ			
Studium		Analiza	
Temat		Obszar i granice aglomeracji Nowy Wiśnicz	
Nazwa zał. cznika		Mapa poglądowa	
Imię i nazwisko	Data	Podpis	
Opracowanie	Dominik Dadaniak	07.12.2020	
Kierownik pracowni	Helena Goderska	07.12.2020	
Dyrektor	Łukasz Żebrowski	07.12.2020	
			Arkusz A4 w skali: 1:10 000 1 cm – 100 m
			

Handwritten mark

Skorowidz do map 1: 10 000 Aglomeracja Nowy Wiśnicz

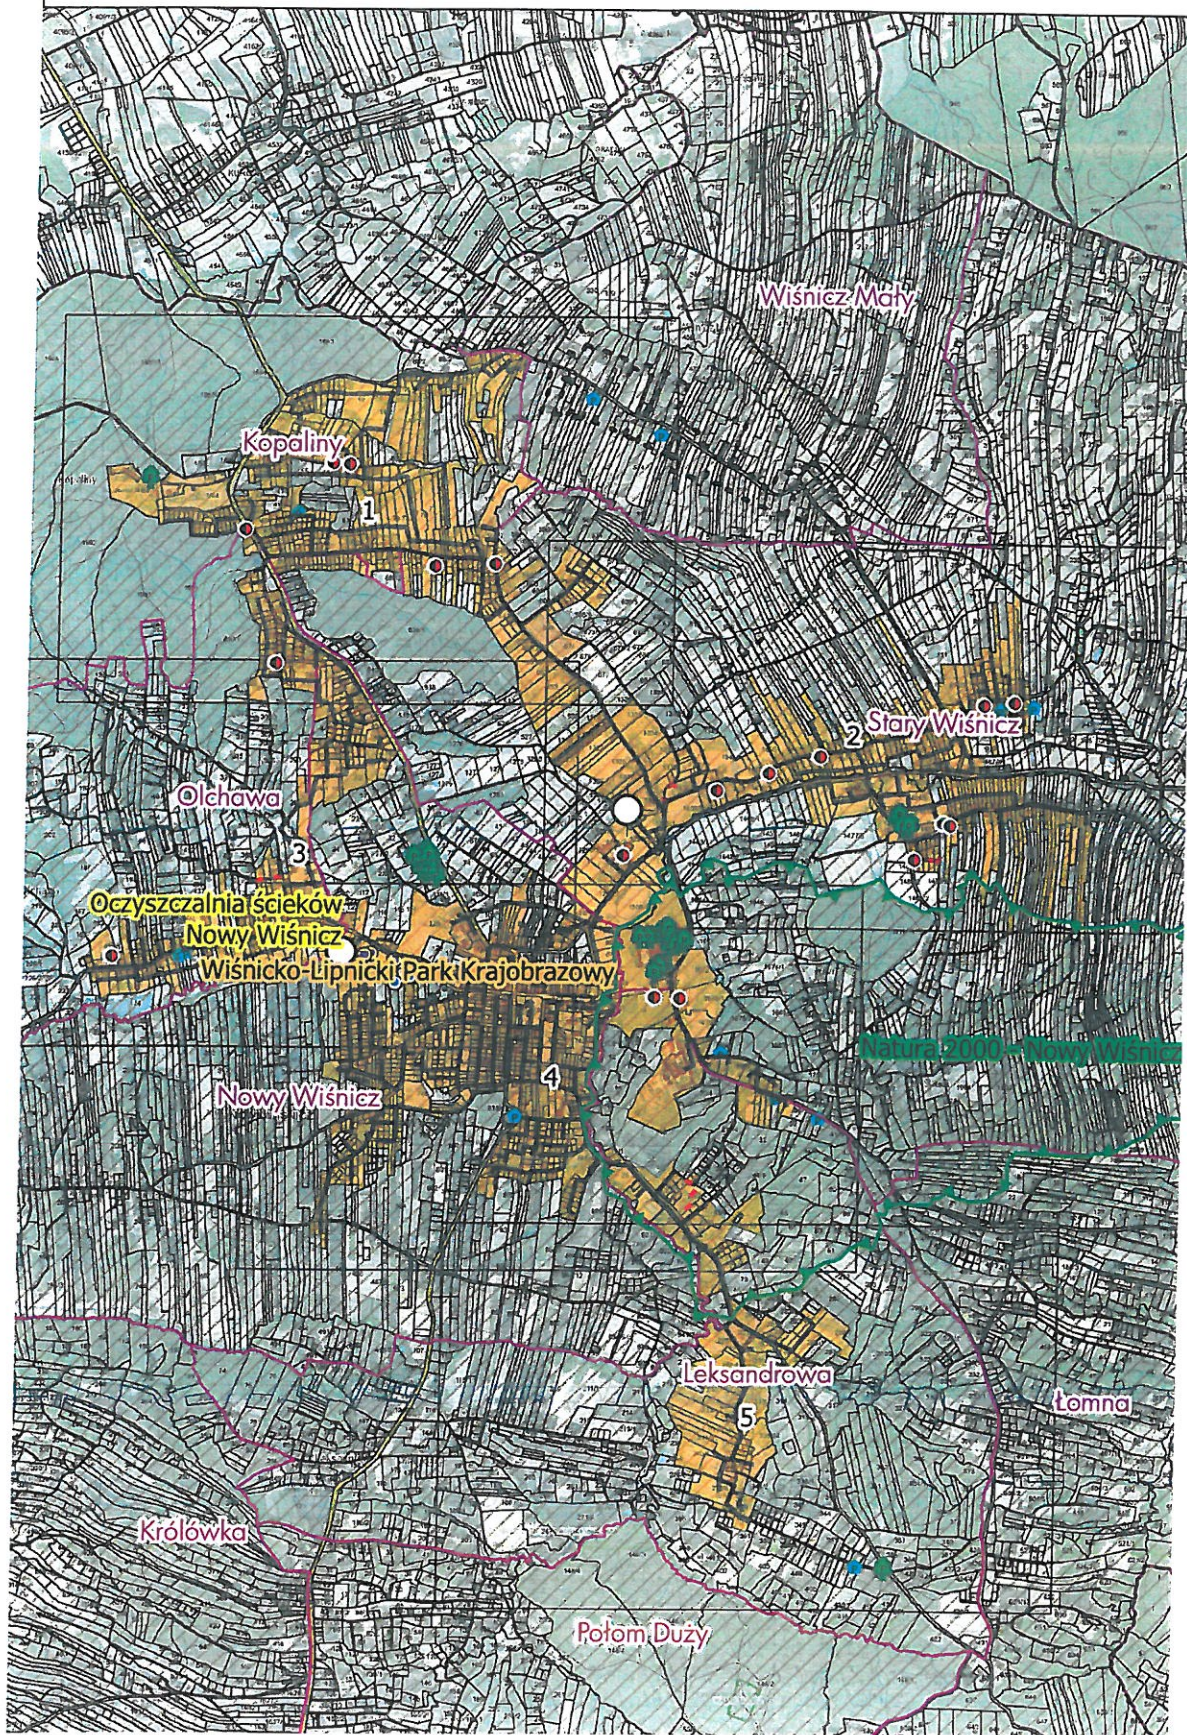


M

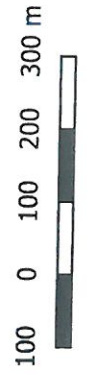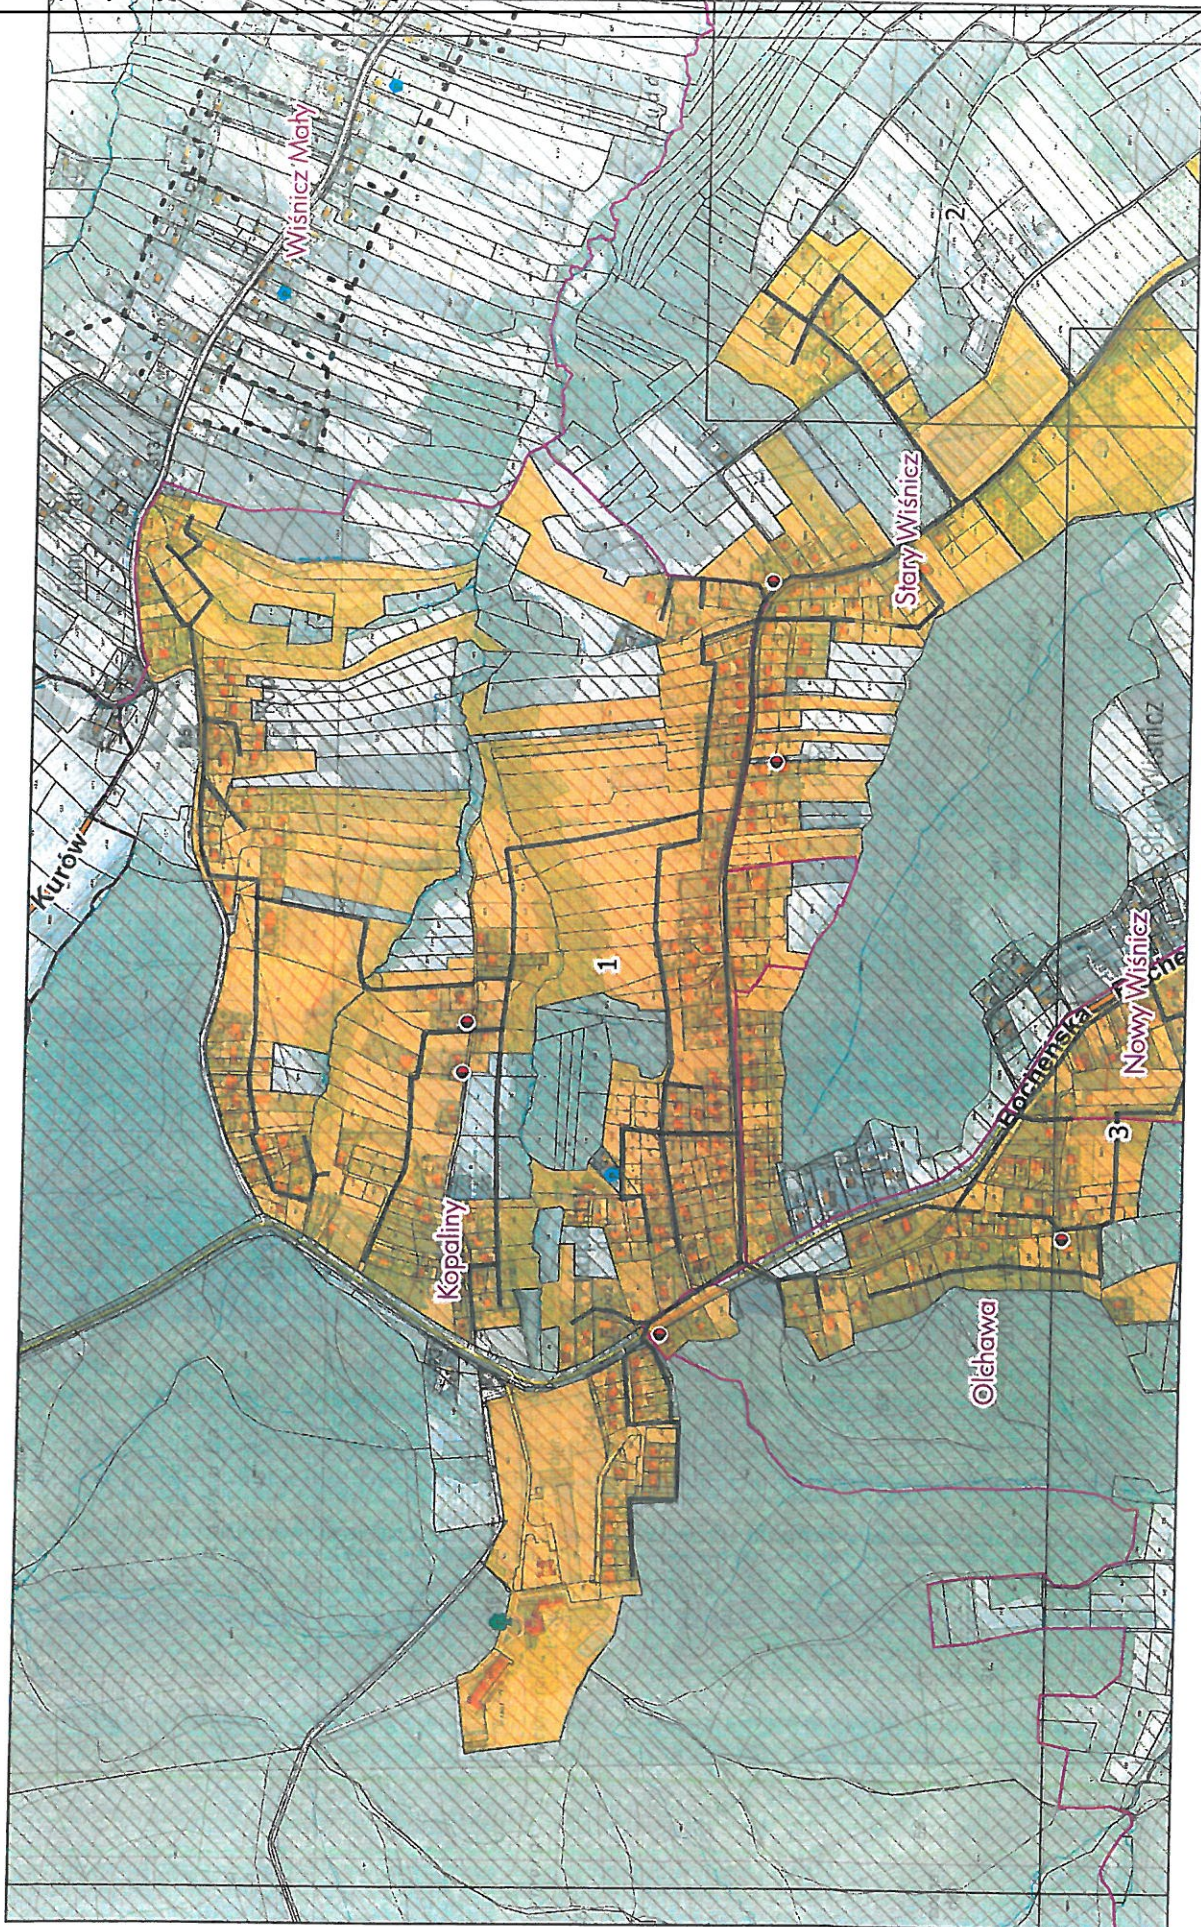

Skala
1 : 10 000
1 cm - 100 m

Arkusz Nr 1


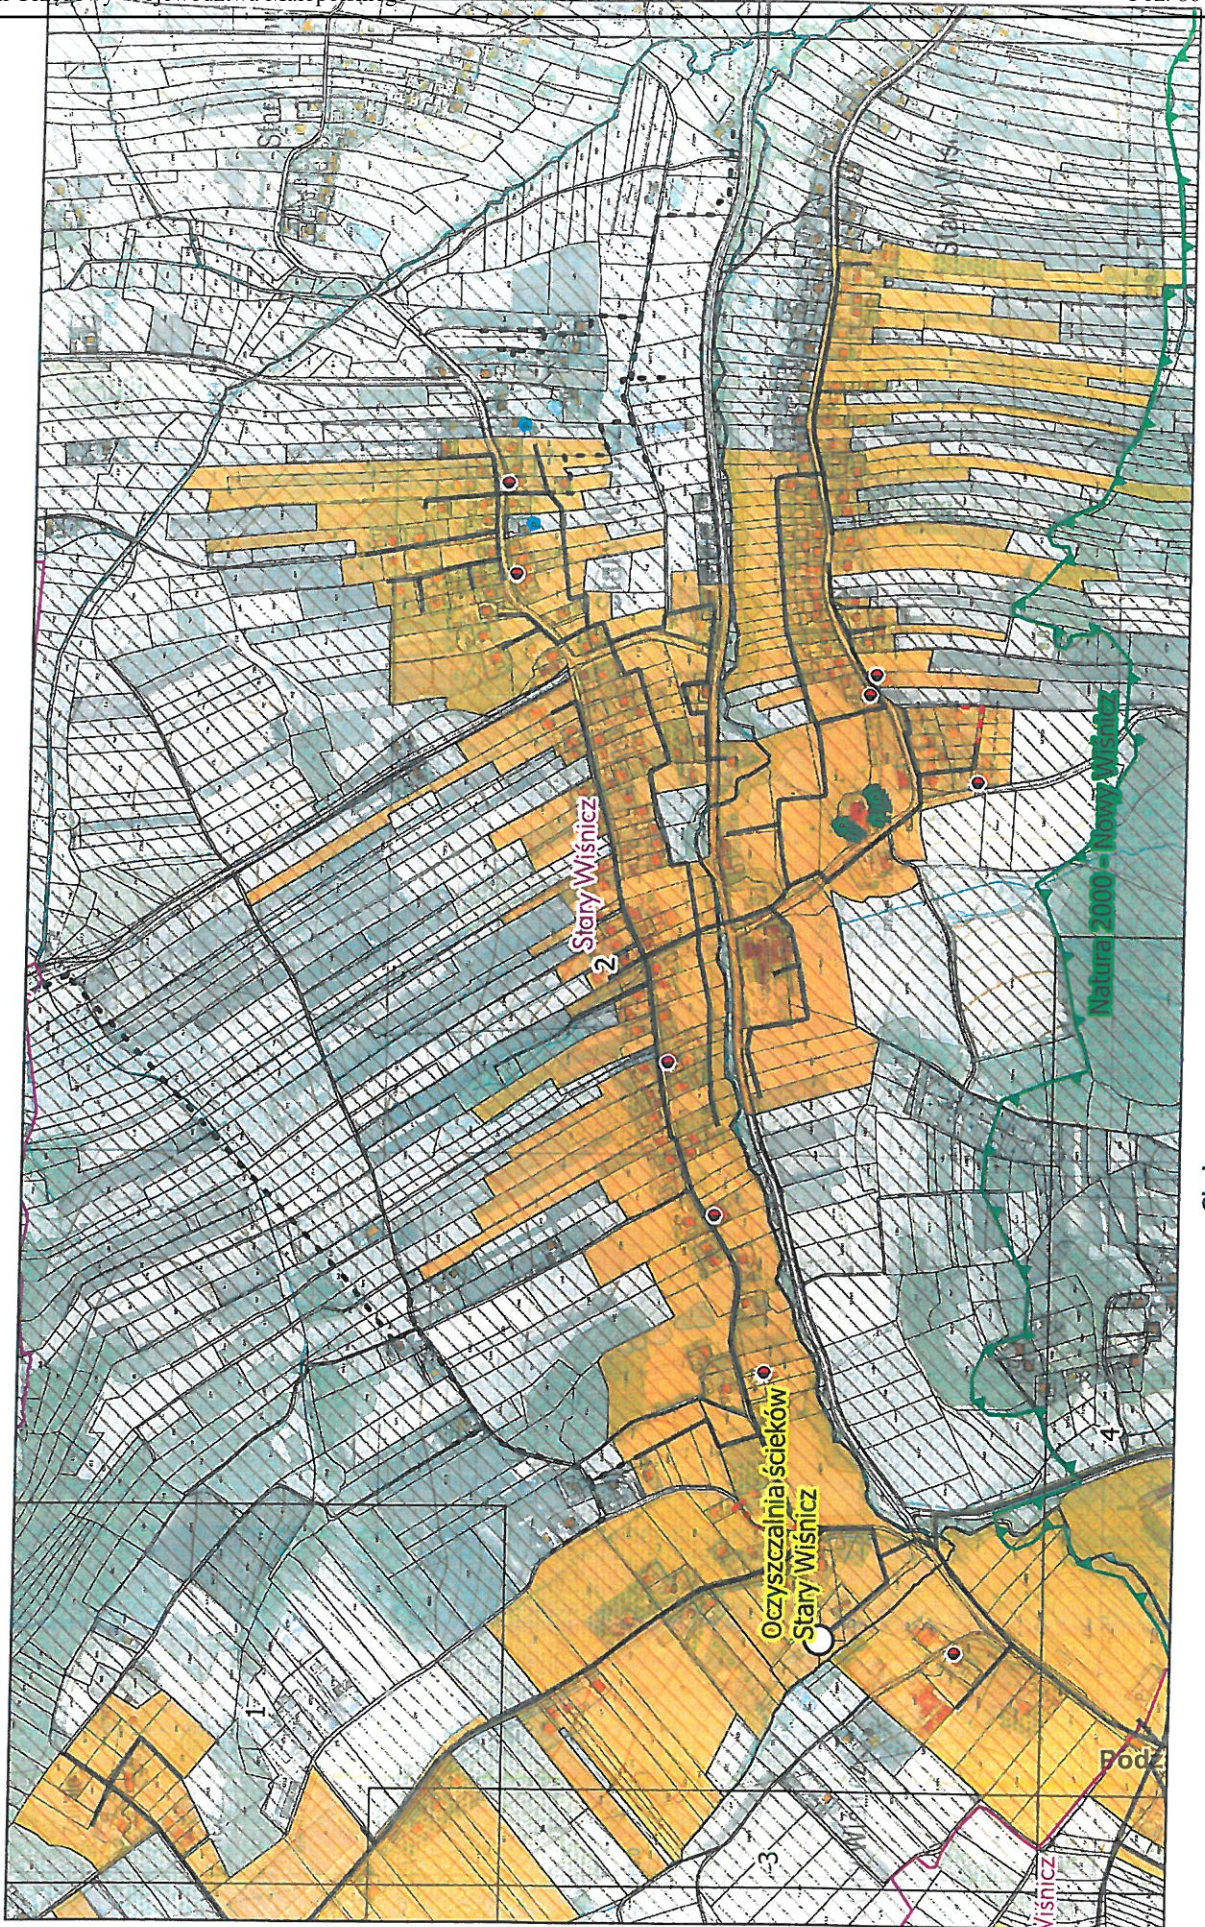


Skala
1 : 10 000
1 cm - 100 m




Arkusz Nr 2

3

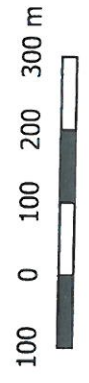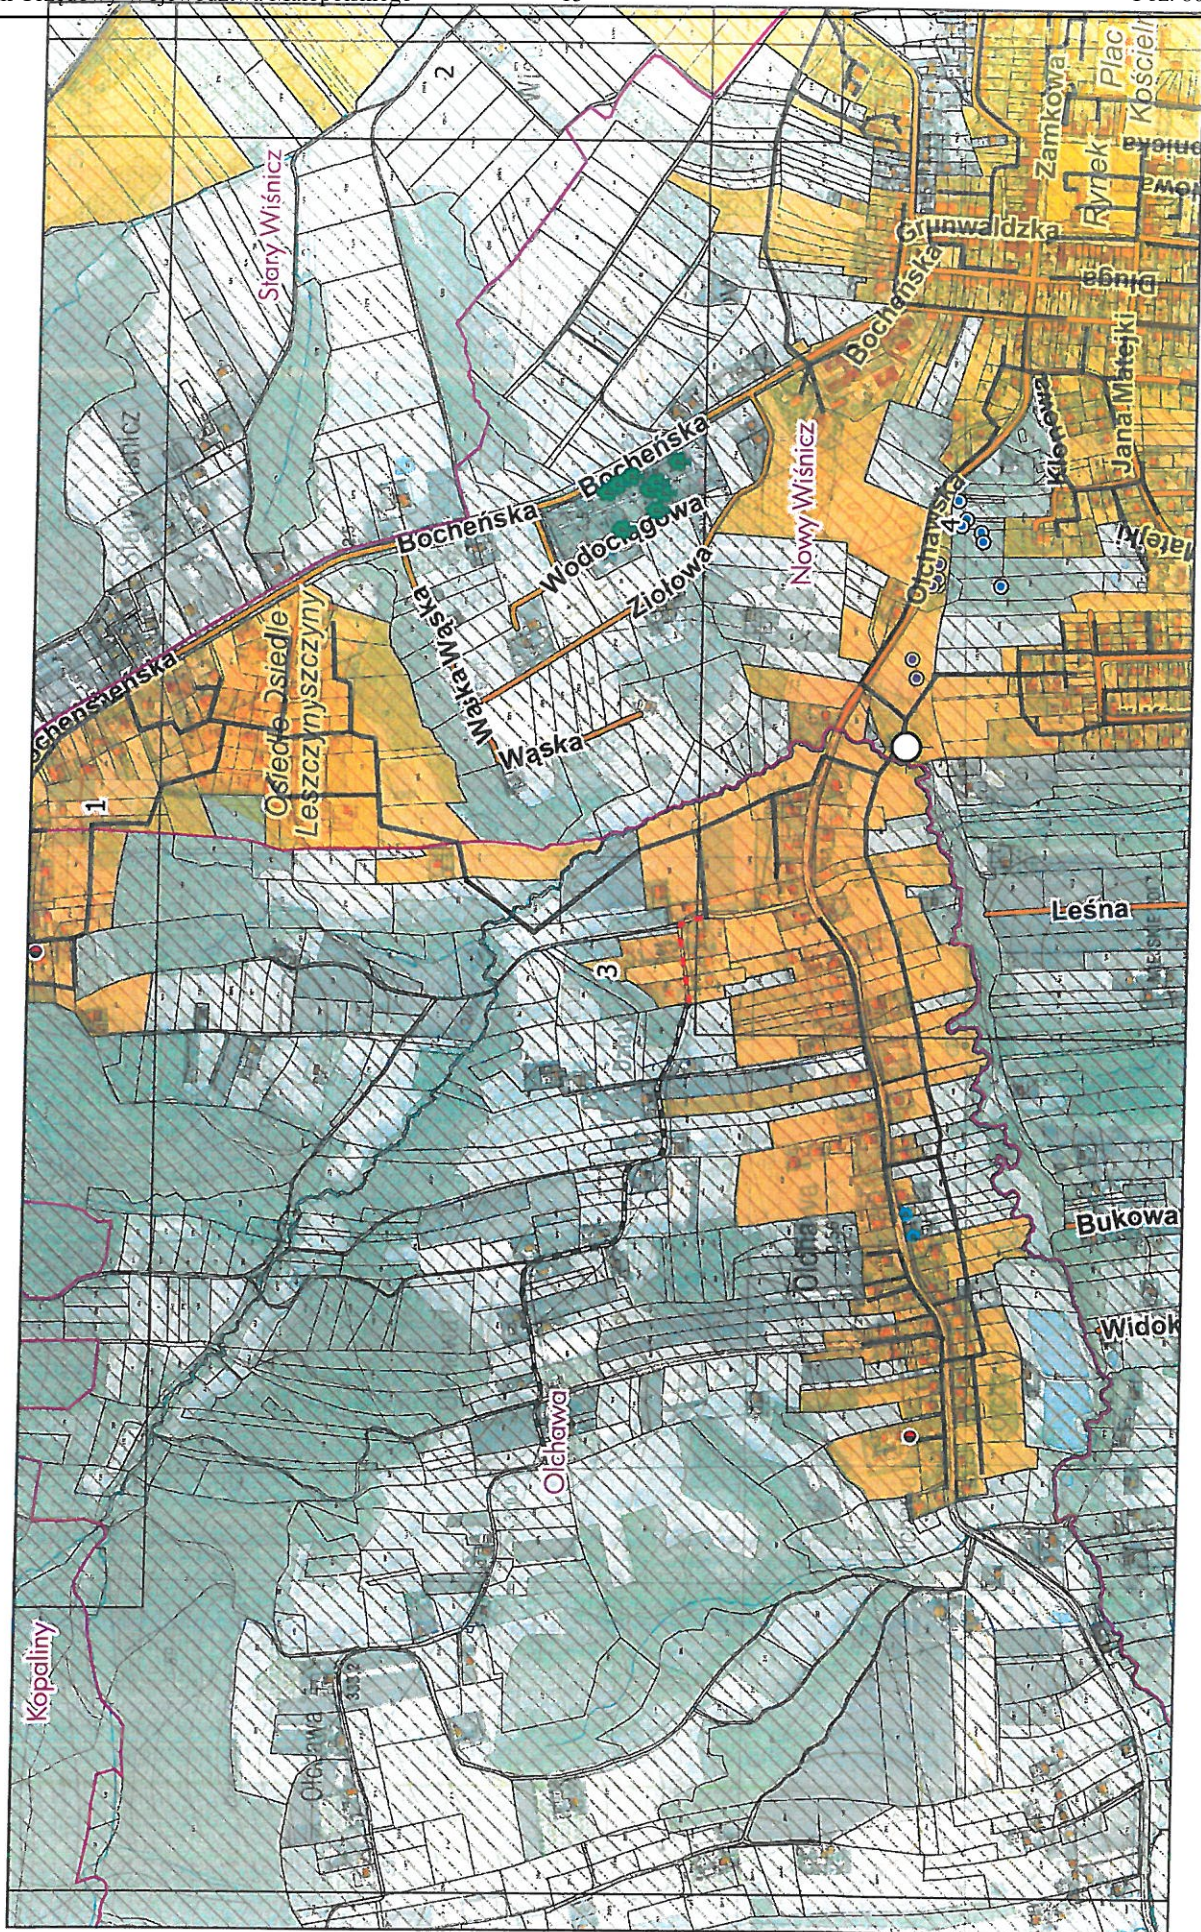

Skala
1 : 10 000
1 cm - 100 m



Arkusz Nr 3

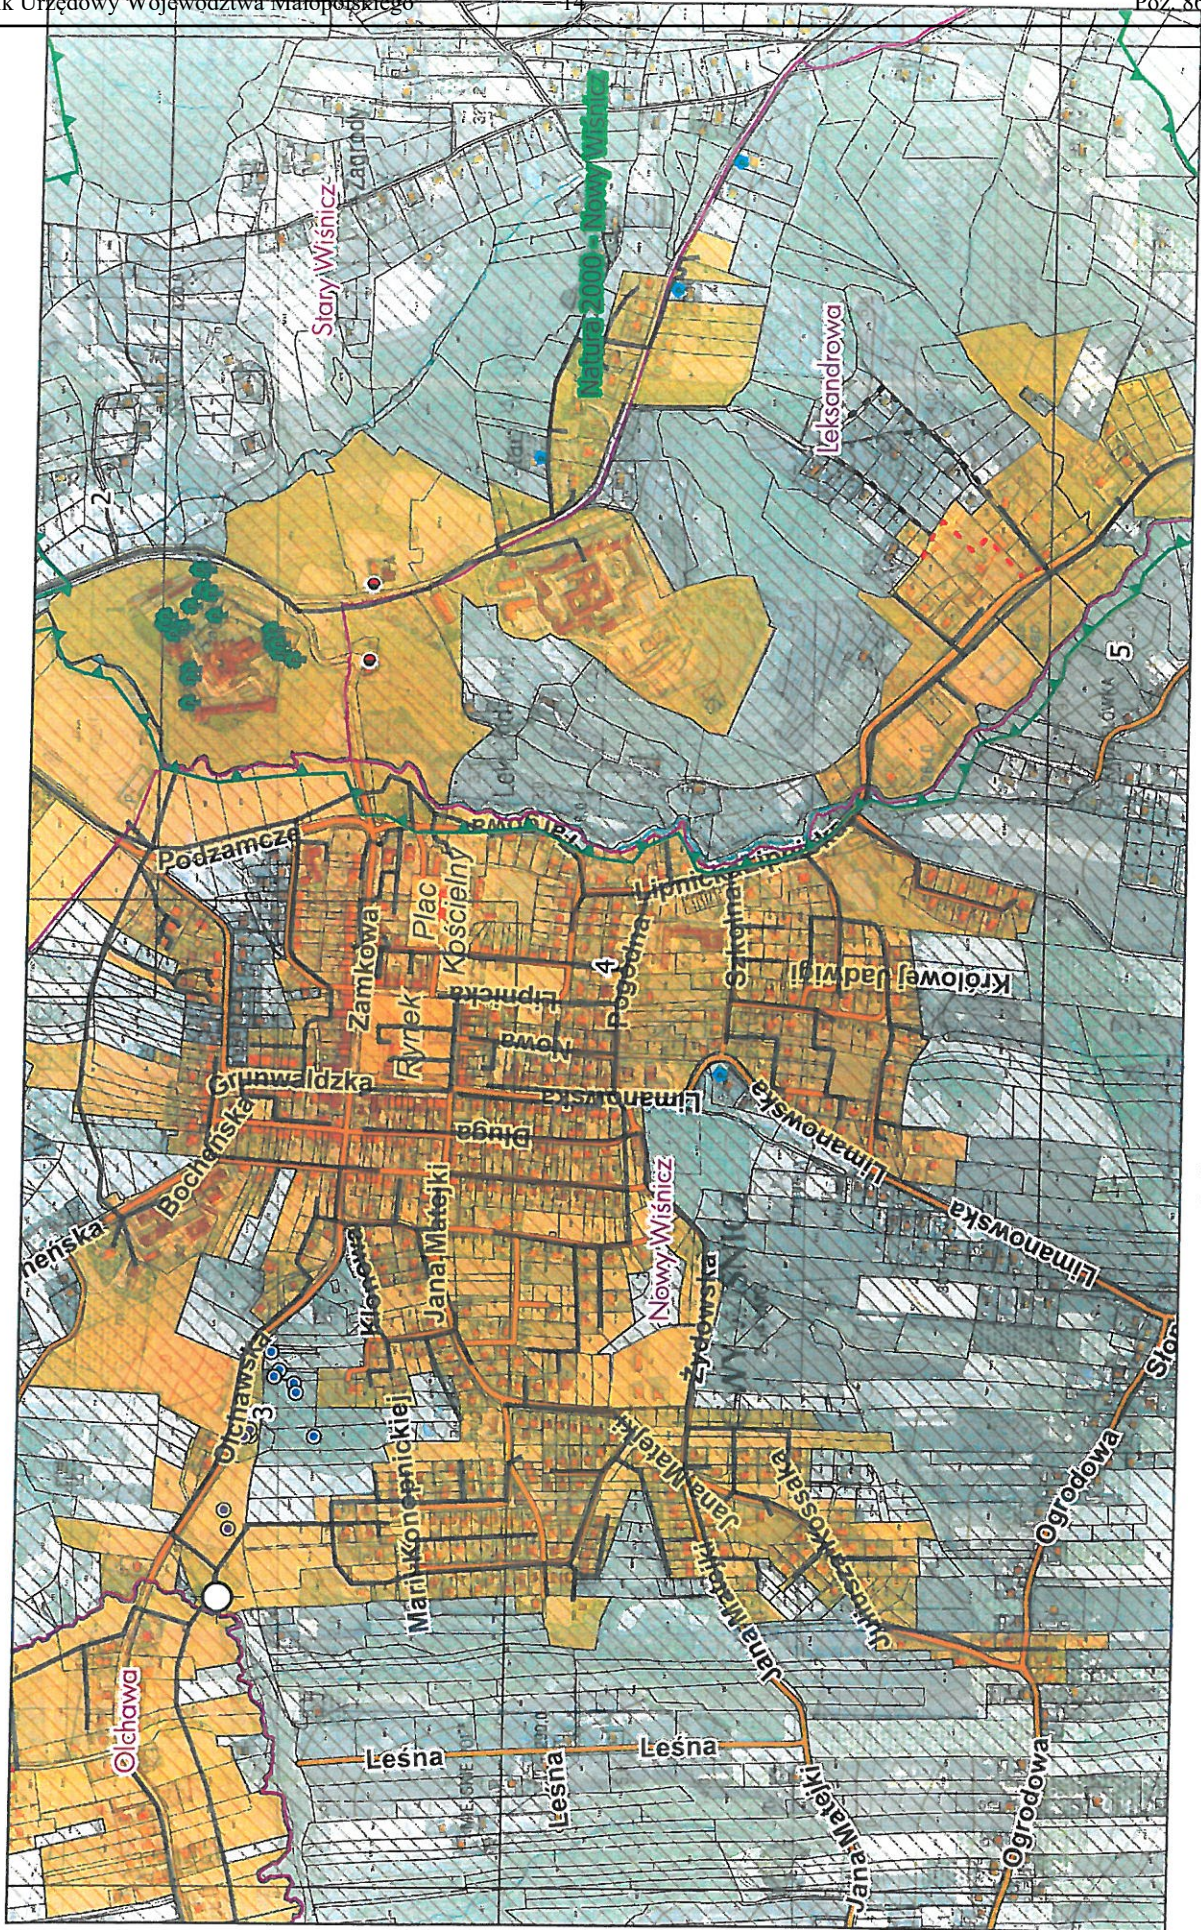

Skala
1 : 10 000
1 cm - 100 m

Arkusz Nr 4

Handwritten mark resembling the number 2.

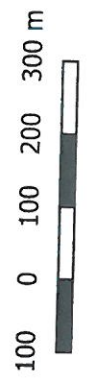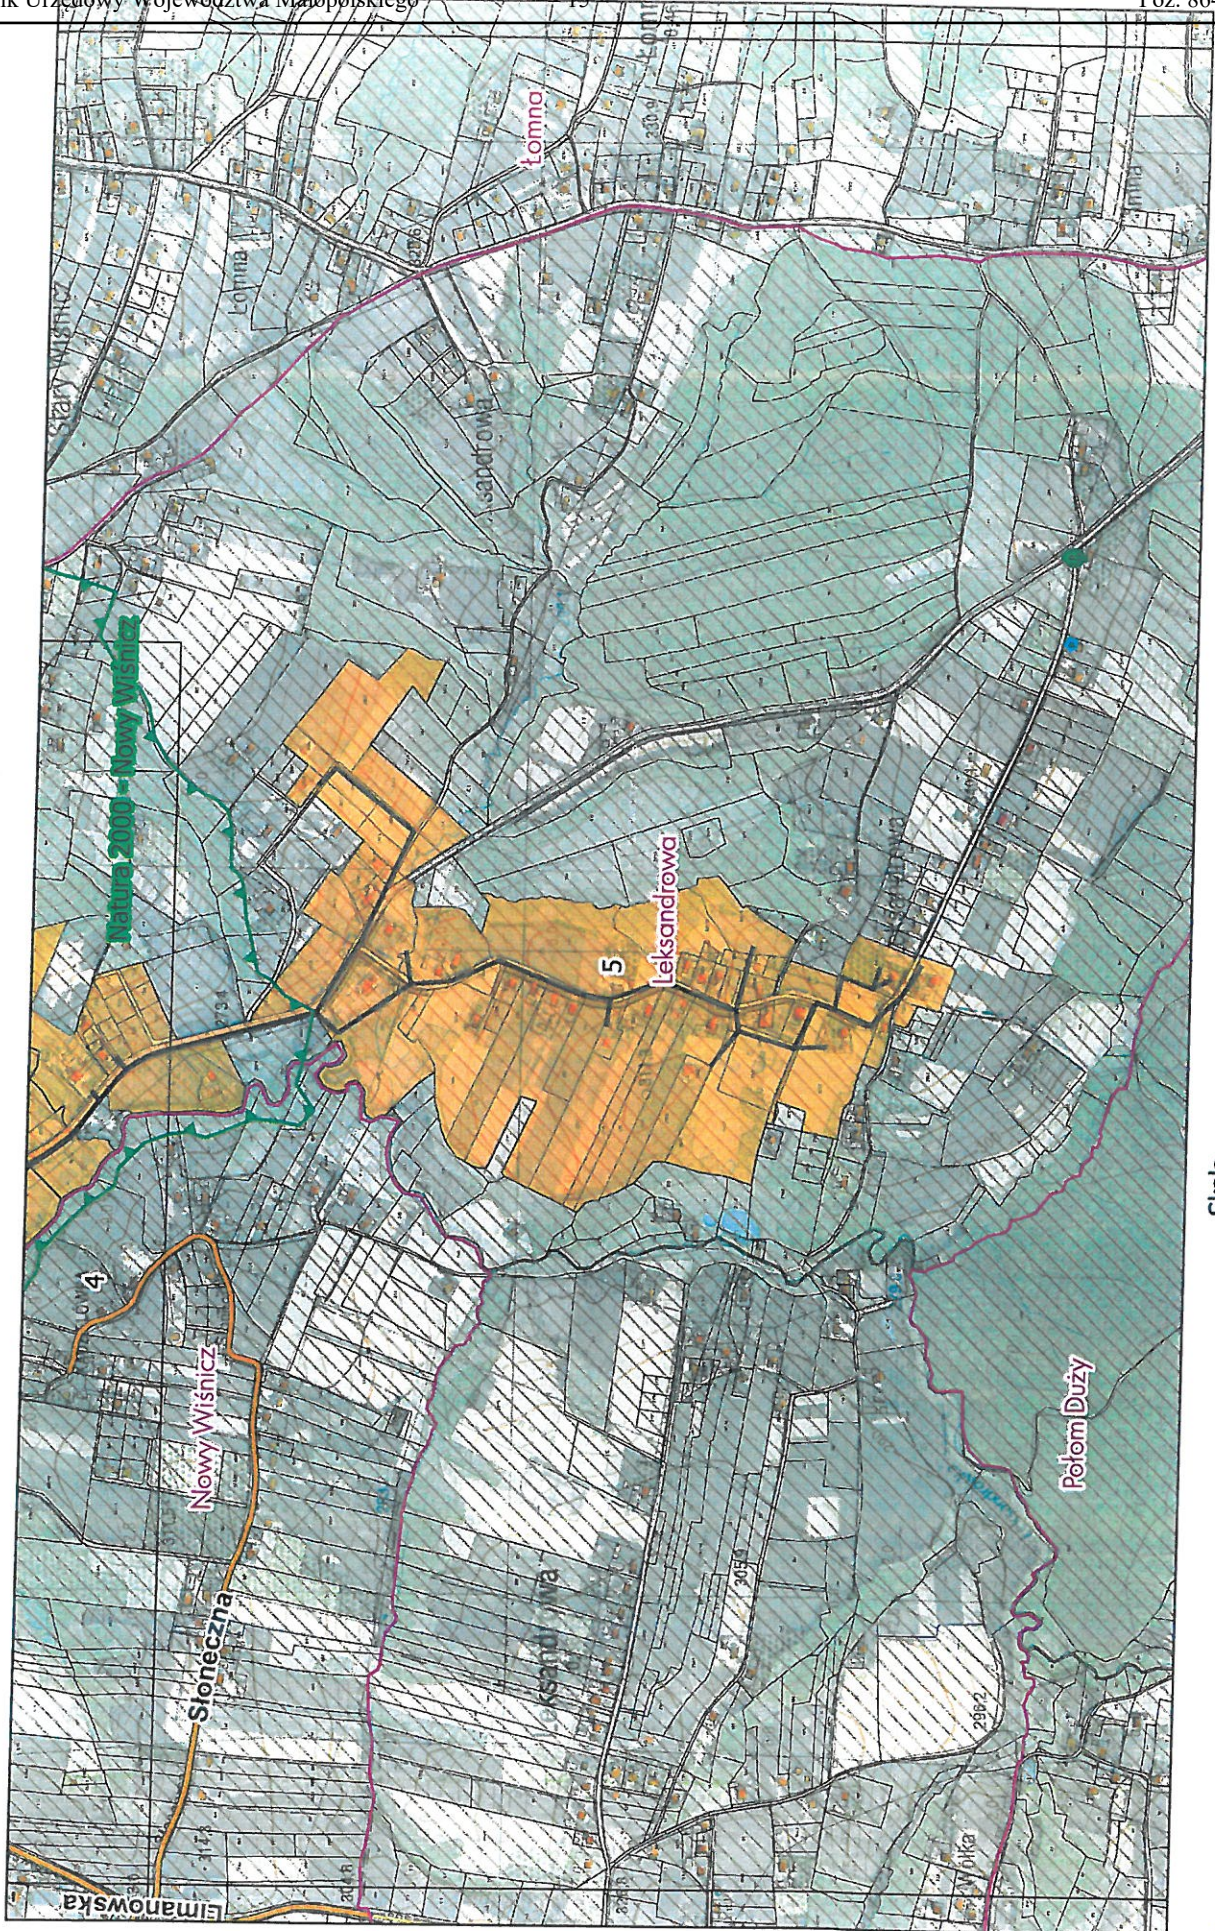

Skala
1 : 10 000
1 cm - 100 m

Arkusz Nr 5

Przewodniczący
Rady Miejskiej
Marcin Korta