



DZIENNIK URZĘDOWY

WOJEWÓDZTWA MAŁOPOLSKIEGO

Kraków, dnia 1 września 2023 r.

Poz. 5733

UCHWAŁA NR LXV/1037/23 RADY MIASTA OŚWIĘCIM

z dnia 30 sierpnia 2023 roku

w sprawie nadania nazwy ulicy w Oświęcimiu.

Na podstawie art. 18 ust. 2 pkt 13 ustawy z dnia 8 marca 1990 r. o samorządzie gminnym (t. j. Dz. U. 2023 poz. 40 ze zm.) - **uchwała się co następuje:**

§ 1. 1. Nadaje się nazwę dla ulicy w Oświęcimiu położonej na działkach własności Gminy Miasto Oświęcim ozn.: 229/662, 229/901, 229/899, 229/897, 229/268, 229/895, 227/686, 227/684, 227/678, 227/681, 227/99, 227/98, 227/678, 229/488, 229/892, 229/891 obręb Stare Stawy - **ul. Zofii Posmysz.**

2. Położenie ulicy określa załącznik do niniejszej uchwały.


§ 2. Wykonanie uchwały powierza się Prezydentowi Miasta Oświęcim.

§ 3. Uchwała podlega ogłoszeniu w Dzienniku Urzędowym Województwa Małopolskiego i wchodzi w życie po upływie 14 dni od ogłoszenia.

Przewodniczący Rady

Piotr Hertig


Załącznik do uchwały Nr LXV/1037/23
 Rady Miasta Oświęcim
 z dnia 30 sierpnia 2023 r.

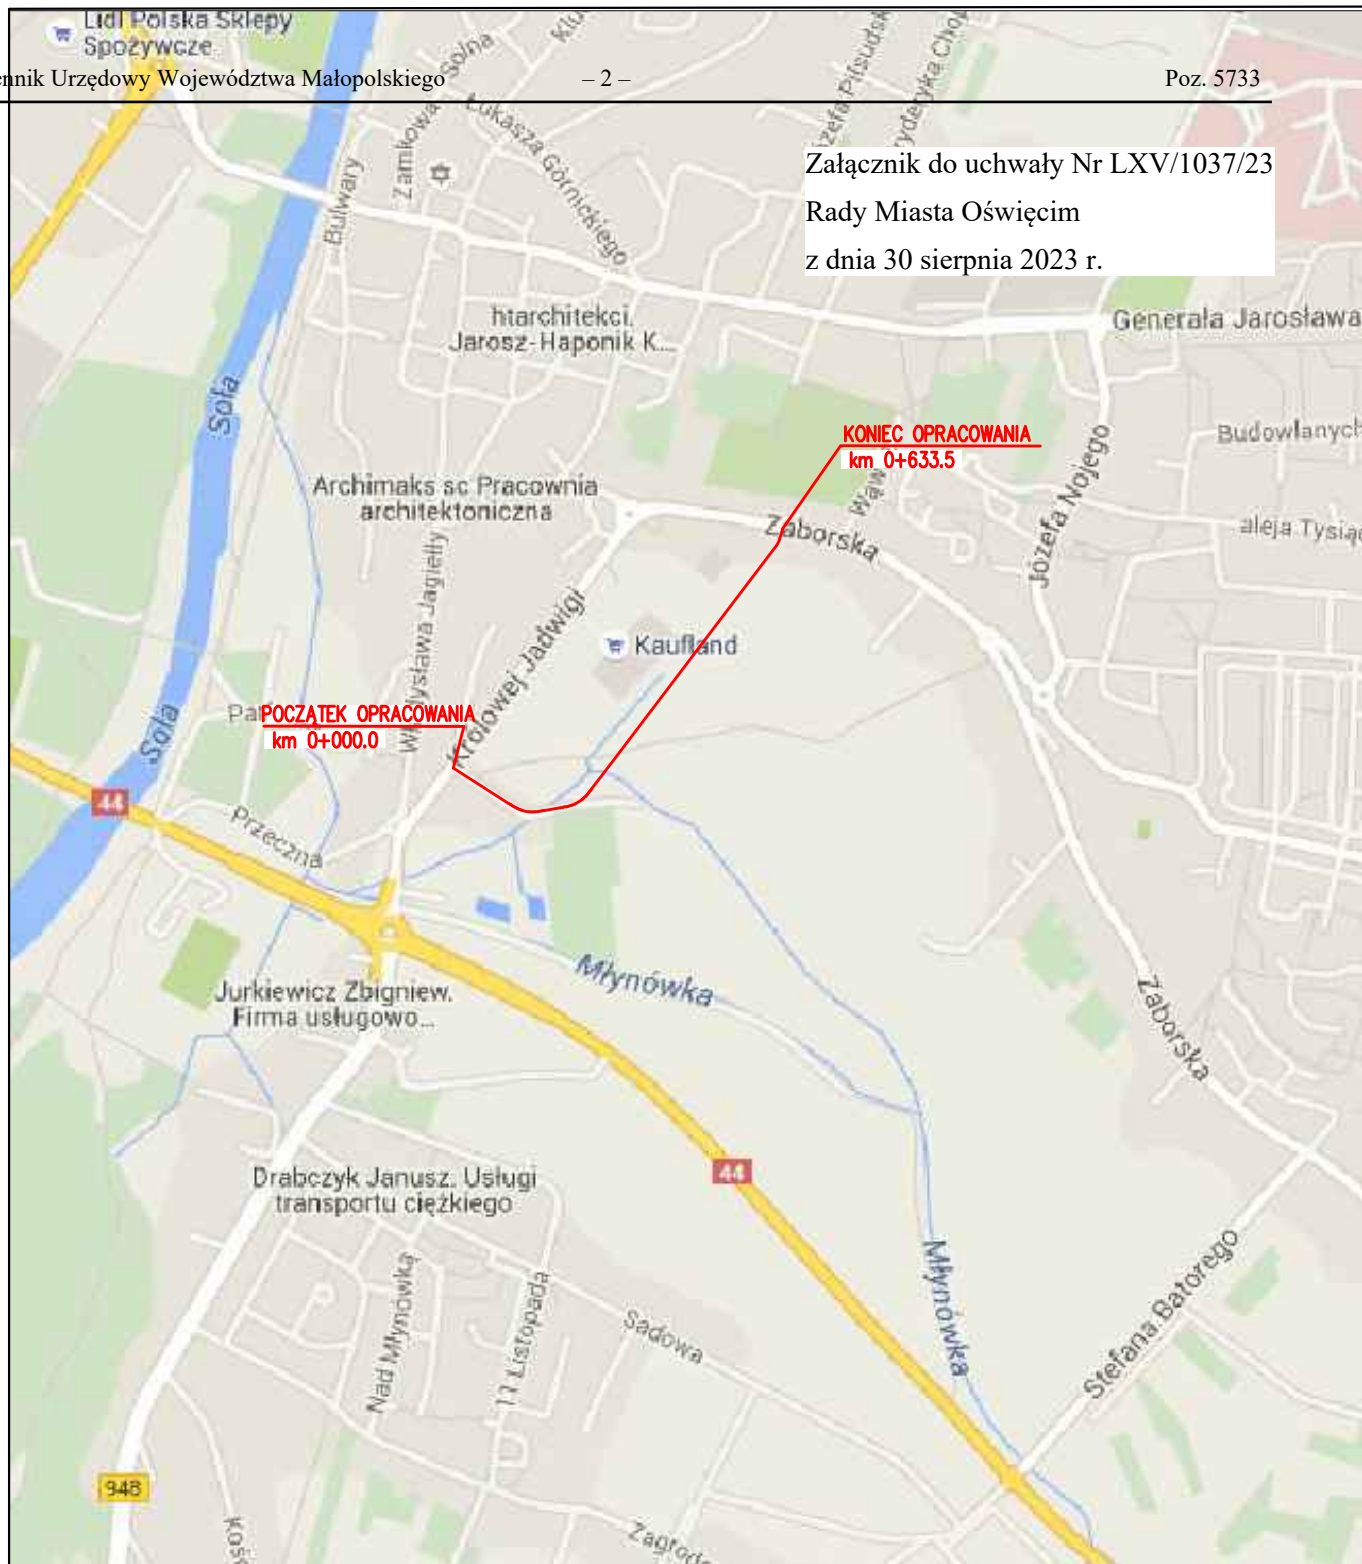

Wykonawca: **MBD | PROJEKT** | MBD Projekt Dariusz Augustyn
 ul. Żabiniec 101/2
 31-215 Kraków

Temat: *Opracowanie projektu budowlanego drogi od ul. Zaborskiej w rejonie OSP w kierunku ul. Zatorskiej – etap I*

Część:	PROJEKT WYKONAWCZY	Nr rys.	1
Tytuł rys.:	ORIENTACJA	Skala:	1:10 000
		Data:	listopad 2015

Inwestor:  Prezydent Miasta Oświęcim ul. Zaborska 2 32-600 Oświęcim	Lokalizacja:	
	Województwo:	małopolskie
	Powiat:	oświęcimski
	Miejscowość:	Oświęcim