



DZIENNIK URZĘDOWY

WOJEWÓDZTWA MAŁOPOLSKIEGO

Kraków, dnia 1 września 2023 r.

Poz. 5734

UCHWAŁA NR LXV/1038/23 RADY MIASTA OŚWIĘCIM

z dnia 30 sierpnia 2023 roku

w sprawie nadania nazwy ulicy w Oświęcimiu.

Na podstawie art. 18 ust. 2 pkt 13 ustawy z dnia 8 marca 1990 r. o samorządzie gminnym (t. j. Dz.U. 2023 poz. 40 ze zm.) - **uchwała się co następuje:**

§ 1. 1. Nadaje się nazwę dla ulicy (w trakcie budowy) w Oświęcimiu przebiegającej przez nieruchomości własności Miasta Oświęcim ujęte w jednostce rejestrowej 121301_1.0003.G2357 jak również przez działki ozn.: 229/1046, 229/1104 obręb Stare Stawy własności Miasta Oświęcim: **ul. Wisławy Szymborskiej.**

2. Położenie ulicy określa załącznik do niniejszej uchwały.

§ 2. Wykonanie uchwały powierza się Prezydentowi Miasta Oświęcim.

§ 3. Uchwała podlega ogłoszeniu w Dzienniku Urzędowym Województwa Małopolskiego i wchodzi w życie po upływie 14 dni od ogłoszenia.


Przewodniczący Rady

Piotr Hertig

Załącznik do uchwały Nr LXV/1038/23

Rady Miasta Oświęcim

z dnia 30 sierpnia 2023 r.

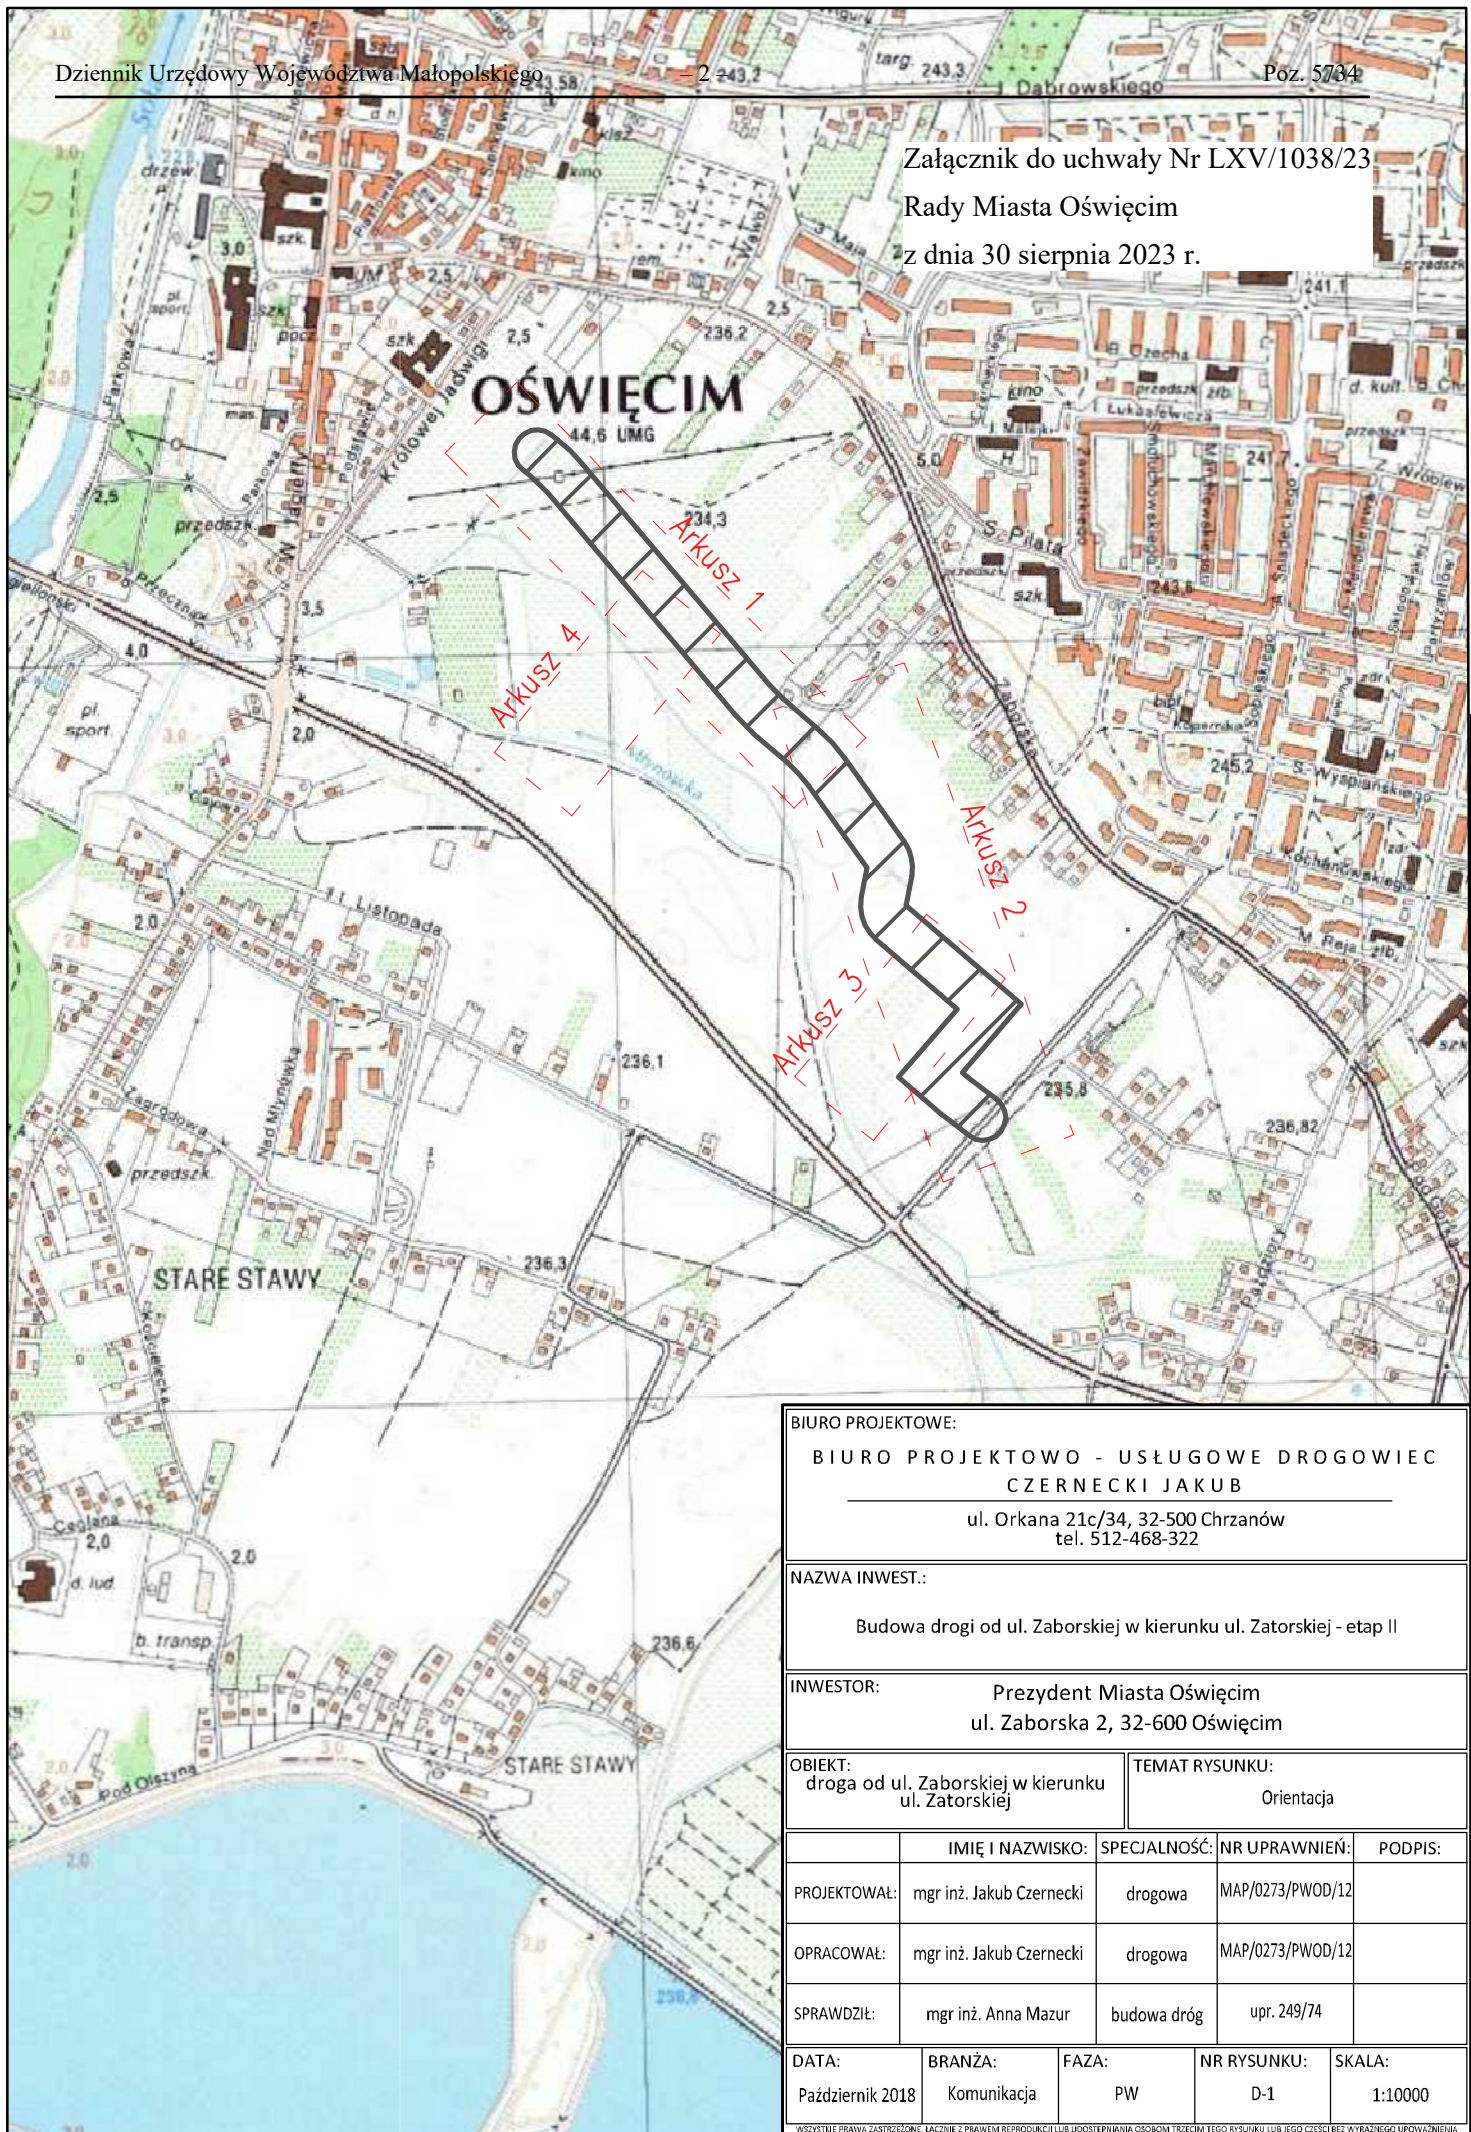

BIURO PROJEKTOWE:

BIURO PROJEKTOWO - USŁUGOWE DROGOWIEC
CZERNECKI JAKUBul. Orkana 21c/34, 32-500 Chrzanów
tel. 512-468-322

NAZWA INWEST.:

Budowa drogi od ul. Zaborskiej w kierunku ul. Zatorskiej - etap II

INWESTOR:

Prezydent Miasta Oświęcim
ul. Zaborska 2, 32-600 Oświęcim

OBIEKT:

droga od ul. Zaborskiej w kierunku
ul. Zatorskiej

TEMAT RYSUNKU:

Orientacja

	IMIĘ I NAZWISKO:	SPECJALNOŚĆ:	NR UPRAWNIENI:	PODPIS:
PROJEKTOWAŁ:	mgr inż. Jakub Czernecki	drogowa	MAP/0273/PWOD/12	
OPRACOWAŁ:	mgr inż. Jakub Czernecki	drogowa	MAP/0273/PWOD/12	
SPRAWDZIŁ:	mgr inż. Anna Mazur	budowa dróg	upr. 249/74	

DATA:	BRANŻA:	FAZA:	NR RYSUNKU:	SKALA:
Październik 2018	Komunikacja	PW	D-1	1:10000