



# DZIENNIK URZĘDOWY

## WOJEWÓDZTWA MAŁOPOLSKIEGO

---

Kraków, dnia 2 marca 2023 r.

Poz. 1682

### UCHWAŁA NR XL/545/2023 RADY GMINY TARNÓW

z dnia 22 lutego 2023 roku

**w sprawie zaliczenia drogi oznaczonej dz. nr 454/9 i 453/5 w miejscowości Zbylitowska Góra do kategorii dróg gminnych**

Na podstawie art. 18, ust. 2 pkt 15 ustawy z dnia 8 marca 1990 r. o samorządzie gminnym (Dz. U. z 2023 r. poz. 40 t.j.) oraz art. 7 ust. 2 ustawy z dnia 21 marca 1985 r. o drogach publicznych (Dz. U. z 2022 r. poz. 1693, ze zm.), po zasięgnięciu opinii Zarządu Powiatu Tarnowskiego, Rada Gminy Tarnów uchwała, co następuje:

**§ 1.** Zalicza się drogę oznaczoną dz. nr 454/9 i 453/5 w miejscowości Zbylitowska Góra do kategorii dróg gminnych w przebiegu jak na załączniku graficznym nr 1.

**§ 2.** Wykonanie uchwały powierza się Wójtowi Gminy Tarnów.

**§ 3.** 1Uchwała podlega ogłoszeniu w Dzienniku Urzędowym Województwa Małopolskiego. 2Uchwała wchodzi w życie po upływie czternastu dni od dnia ogłoszenia.

Przewodnicząca Rady Gminy Tarnów


**Wiesława Mitera**



# Wydruk z systemu IntraEWID

skala 1: 1 000  
układ współrzędnych 2000 strefa 7 (21°)

x = 5540151.17, y = 7493815.81

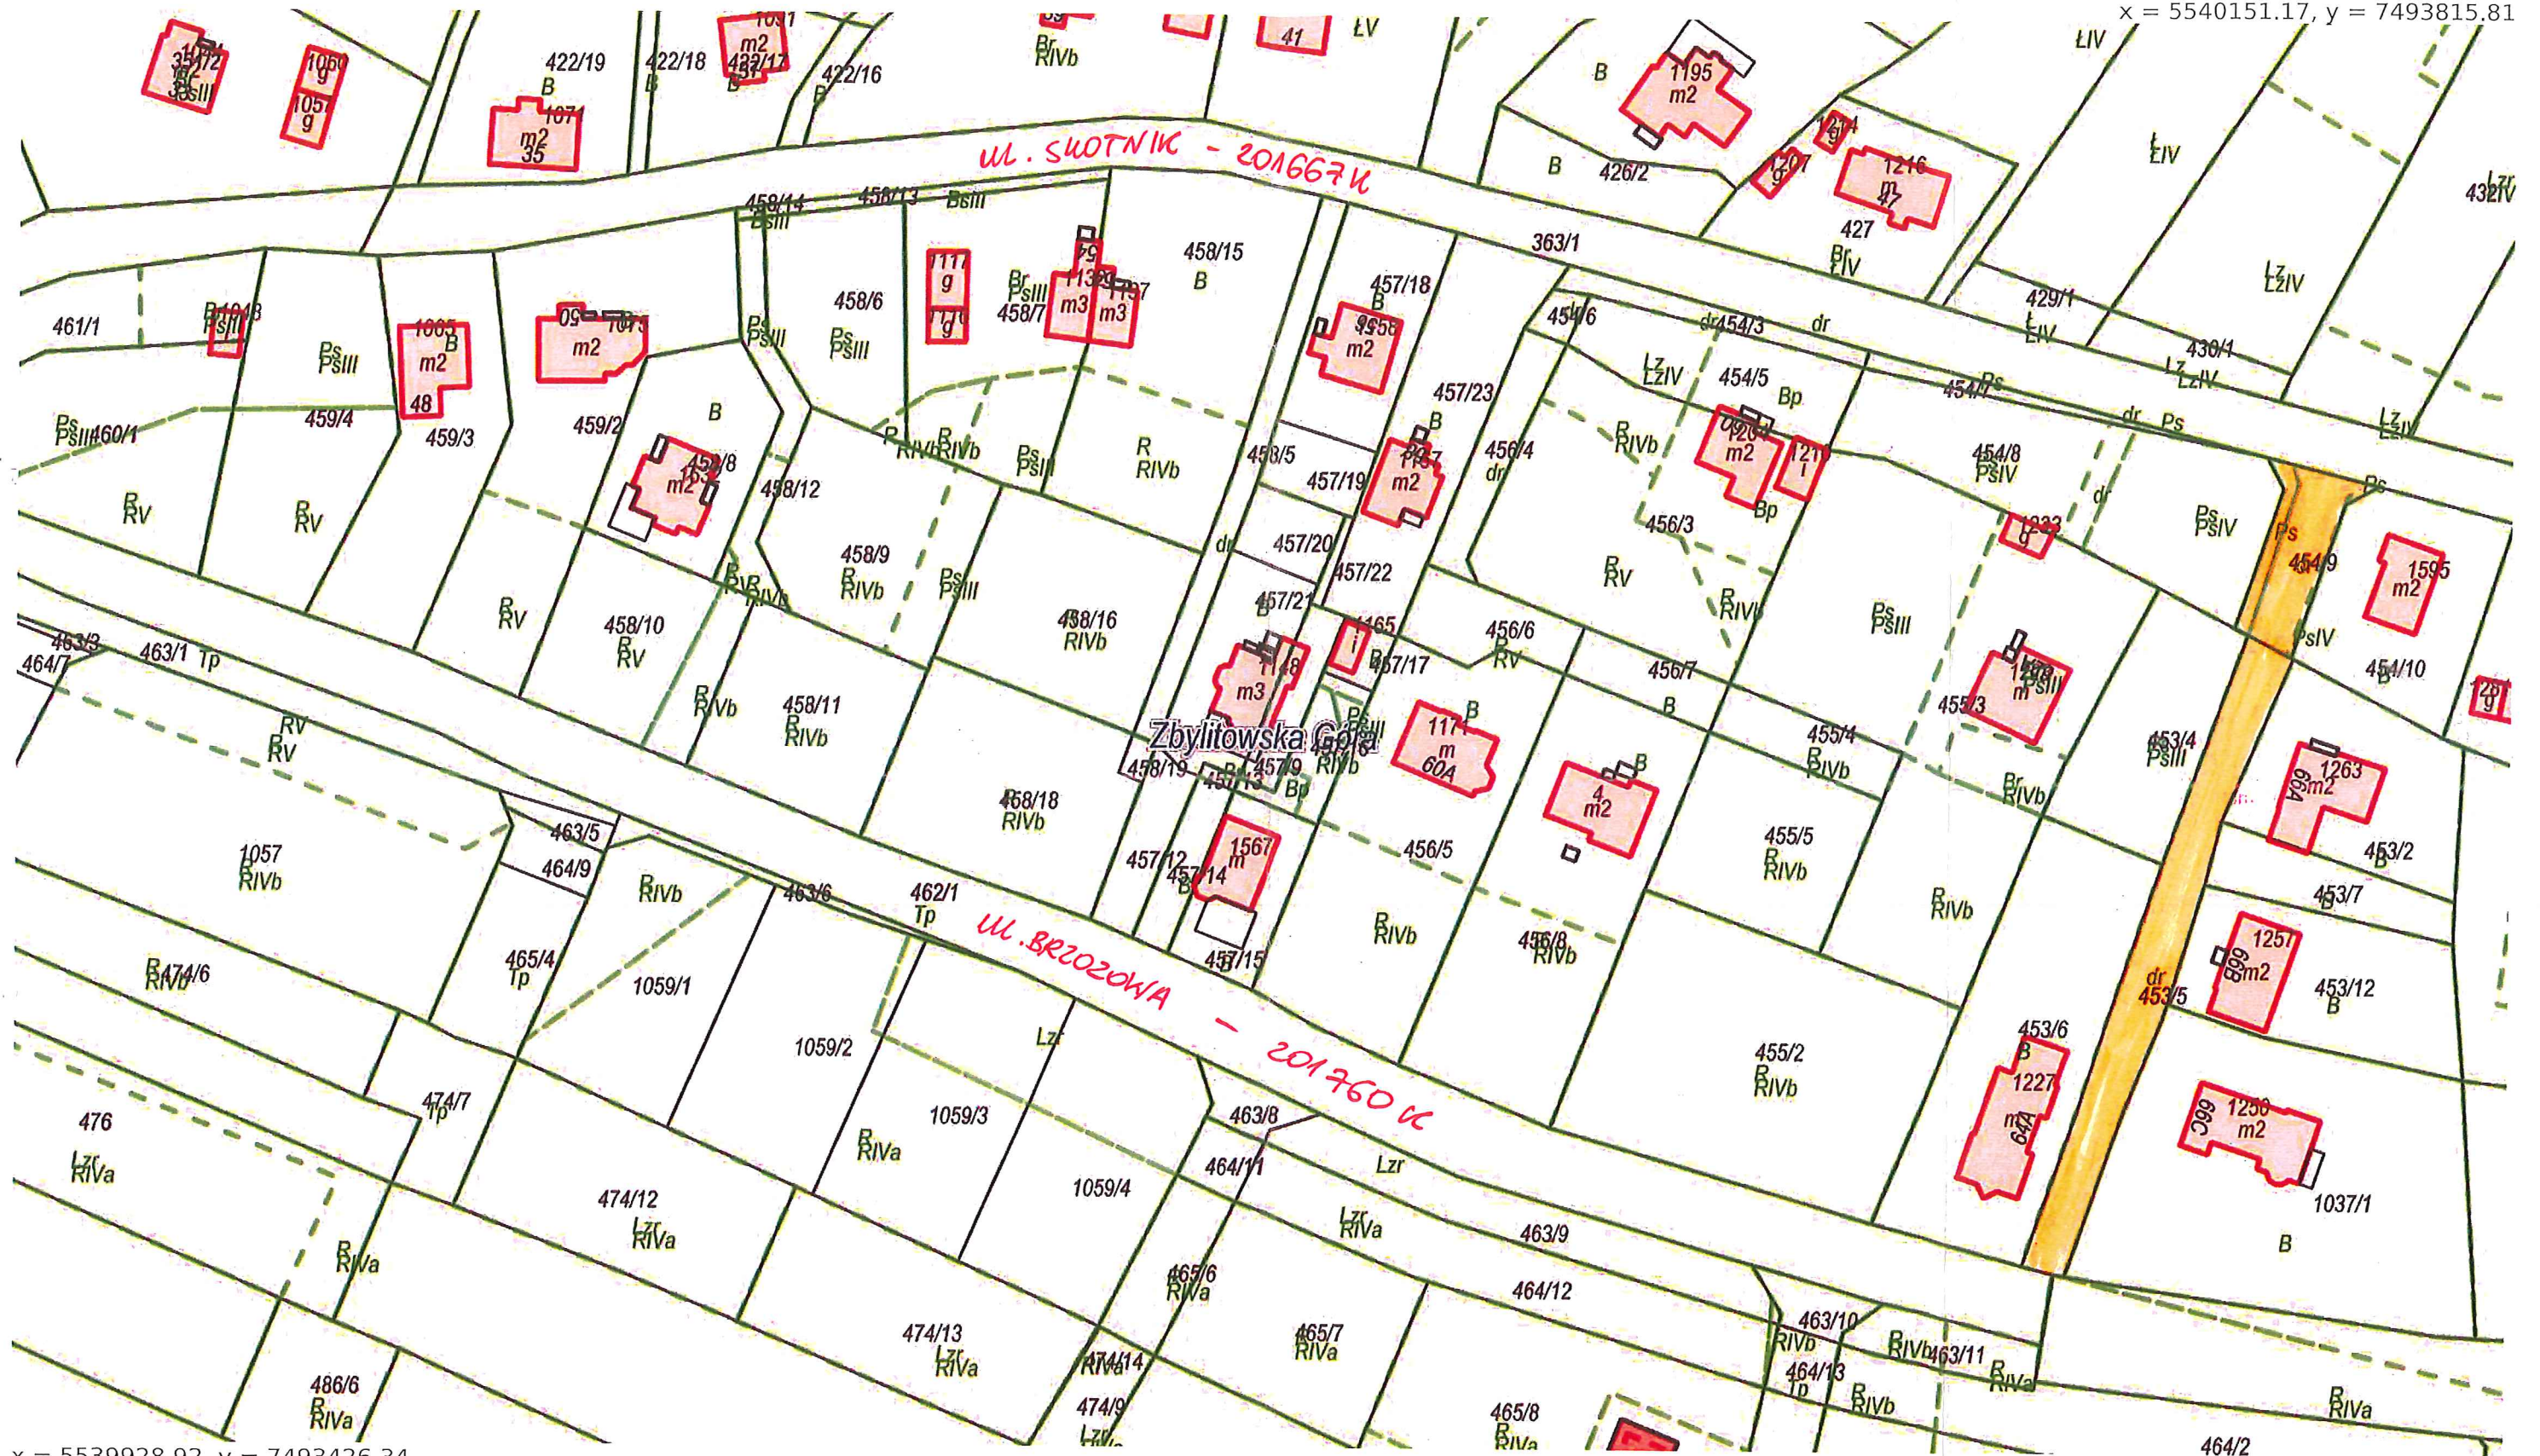

x = 5539928.92, y = 7493426.34  
Zbylitowska Góra, Tarnów Gmina