



# DZIENNIK URZĘDOWY

## WOJEWÓDZTWA MAŁOPOLSKIEGO

---

Kraków, dnia 2 marca 2023 r.

Poz. 1683

### UCHWAŁA NR XL/546/2023 RADY GMINY TARNÓW

z dnia 22 lutego 2023 roku

#### **w sprawie zaliczenia drogi oznaczonej dz. nr 870/2 i 871/6 (ul. Mościcka) w miejscowości Zbylitowska Góra do kategorii dróg gminnych**

Na podstawie art. 18, ust. 2 pkt 15 ustawy z dnia 8 marca 1990 r. o samorządzie gminnym (Dz. U. z 2023 r. poz. 40 t.j.) oraz art. 7 ust. 2 ustawy z dnia 21 marca 1985 r. o drogach publicznych (Dz. U. z 2022 r. poz. 1693, ze zm.), po zasięgnięciu opinii Zarządu Powiatu Tarnowskiego, Rada Gminy Tarnów uchwala, co następuje:

**§ 1.** Zalicza się drogę oznaczoną dz. nr 870/2 i 871/6 (ul. Mościcka) w miejscowości Zbylitowska Góra do kategorii dróg gminnych w przebiegu jak na załączniku graficznym nr 1.

**§ 2.** Wykonanie uchwały powierza się Wójtowi Gminy Tarnów.

**§ 3.** 1 Uchwała podlega ogłoszeniu w Dzienniku Urzędowym Województwa Małopolskiego. 2 Uchwała wchodzi w życie po upływie czternastu dni od dnia ogłoszenia.

Przewodnicząca Rady Gminy Tarnów


**Wiesława Mitera**



# Wydruk z systemu IntraEWID

skala 1: 2 000  
układ współrzędnych 2000 strefa 7 (21°)

x = 5538812.03, y = 7494117.79

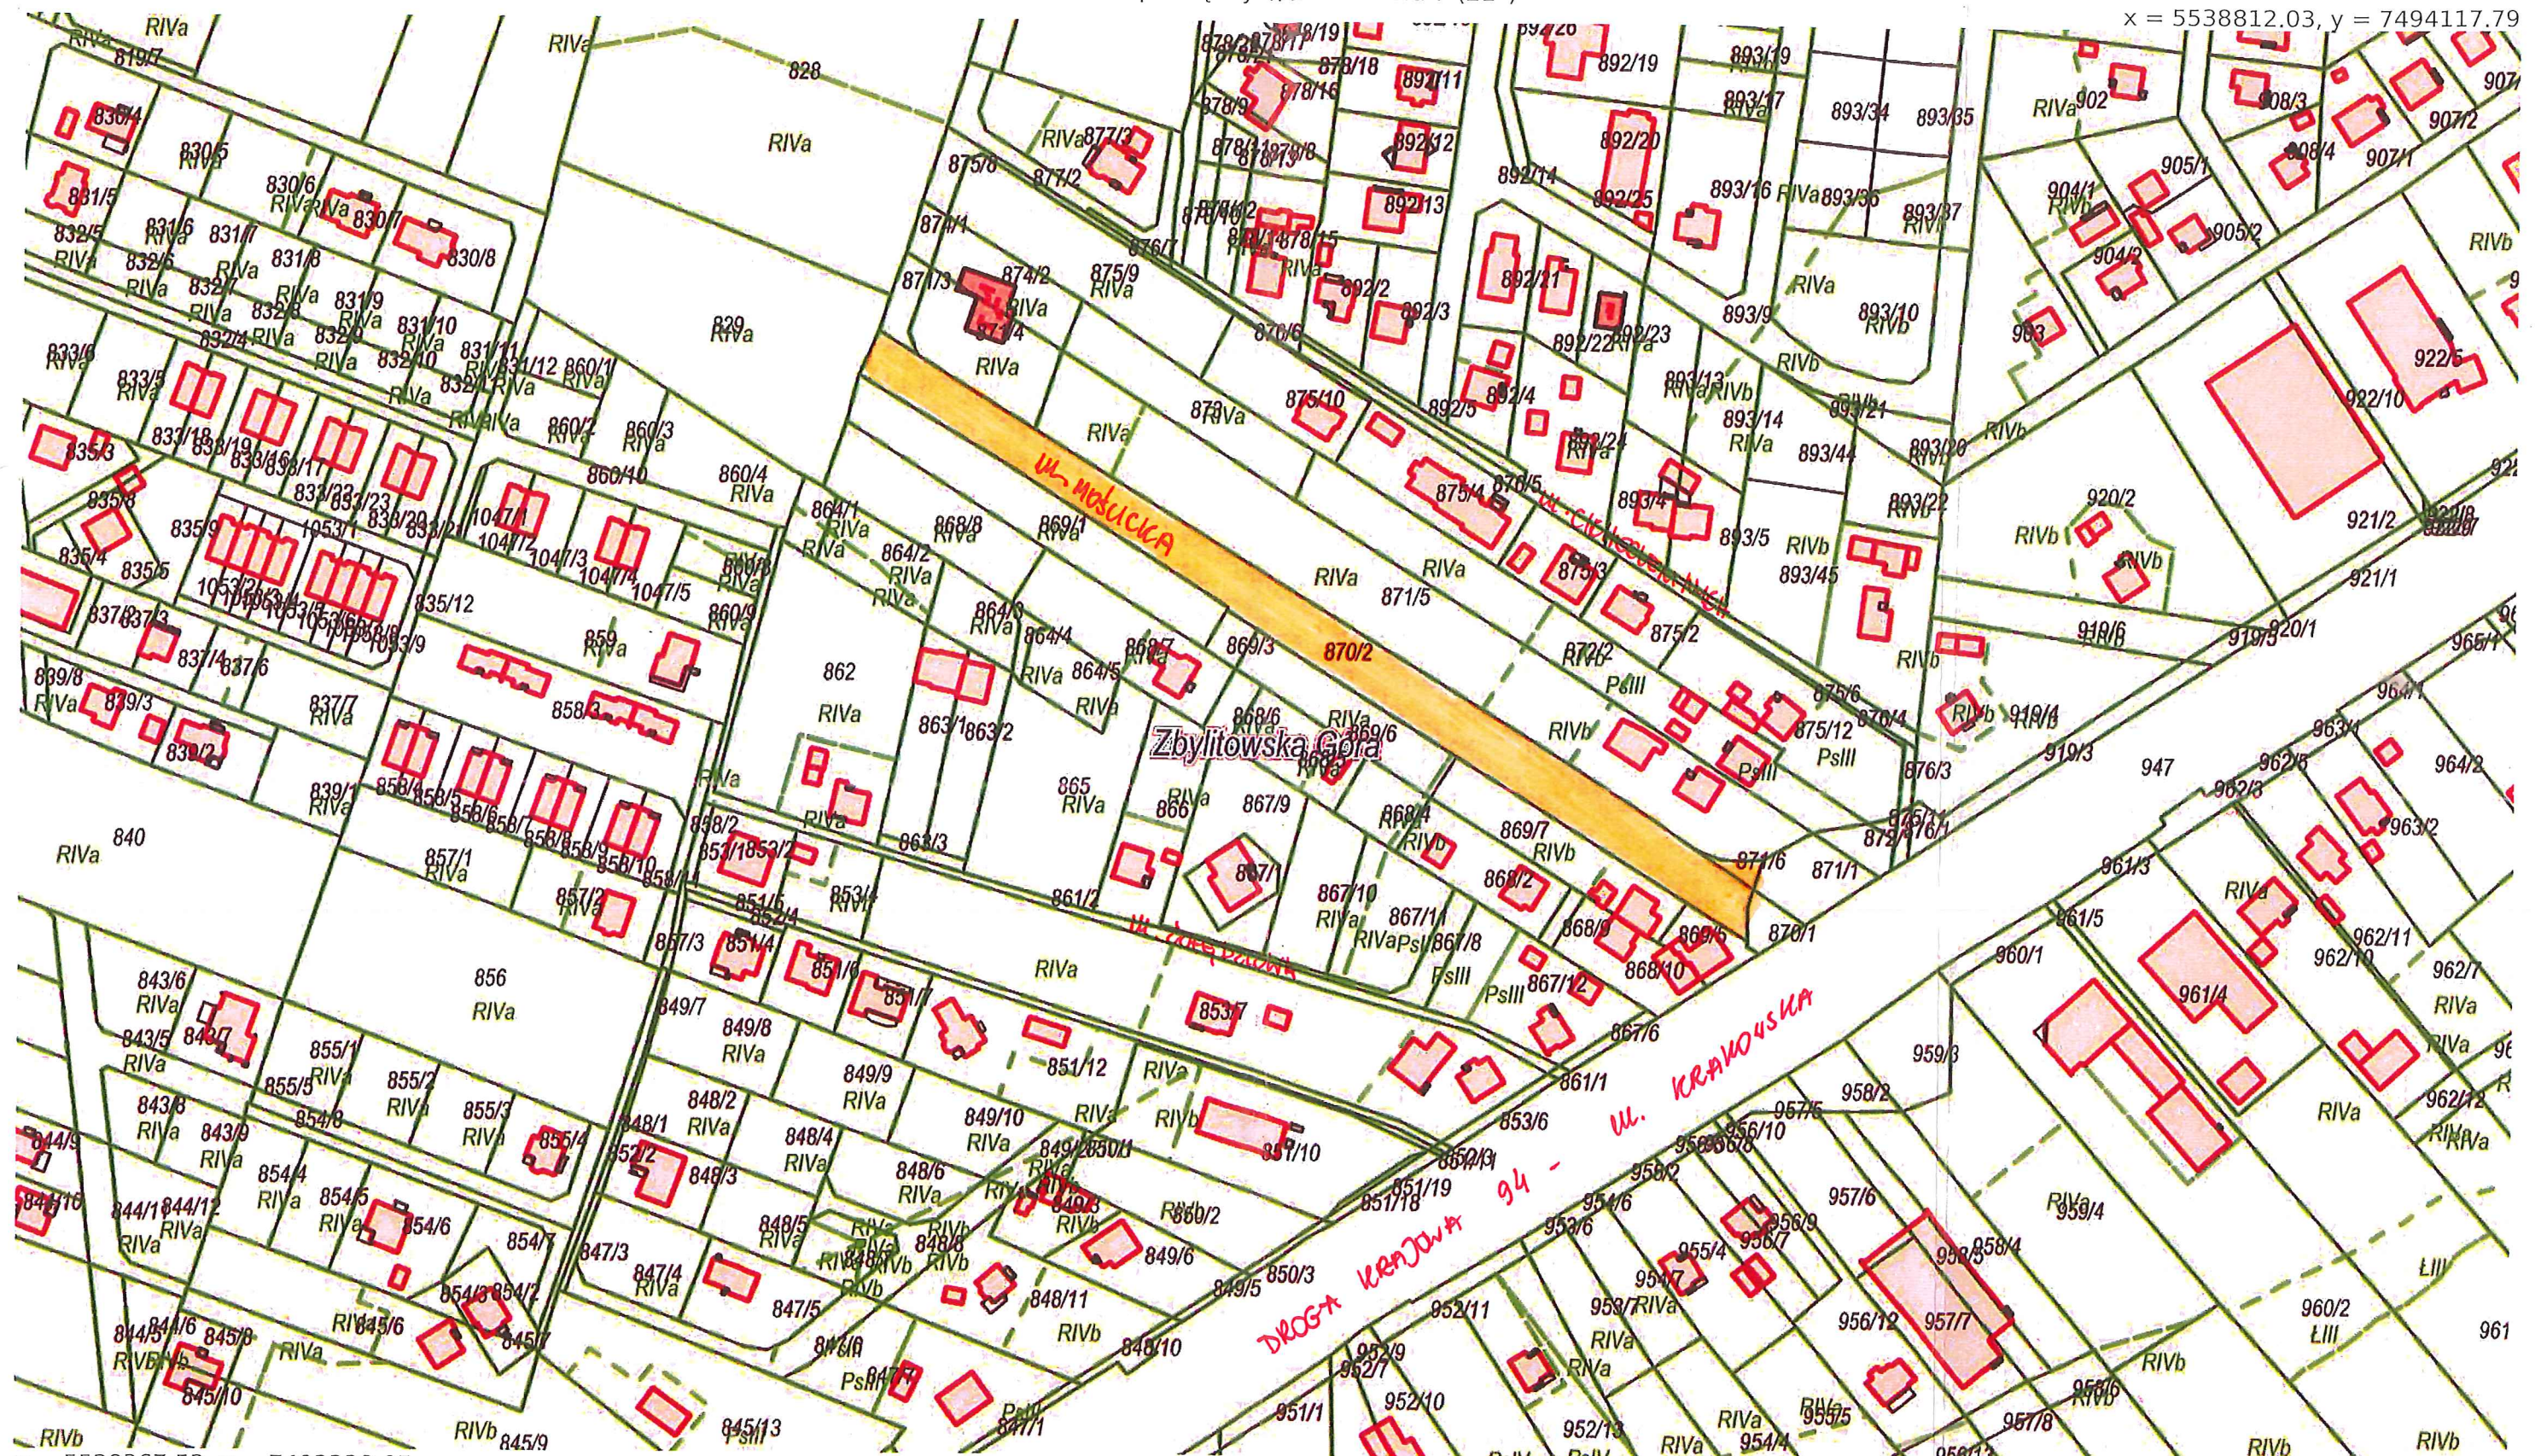

x = 5538367.53, y = 7493338.85  
Zbylitowska Góra, Tarnów Gmina