



# DZIENNIK URZĘDOWY

## WOJEWÓDZTWA MAŁOPOLSKIEGO

Kraków, dnia 11 czerwca 2024 r.

Poz. 3944

### UCHWAŁA\* NR II/20/2024 RADY GMINY TARNÓW

z dnia 29 maja 2024 r.

#### **w sprawie miejscowego planu zagospodarowania przestrzennego na obszarze Gminy Tarnów w miejscowości Wola Rzędzińska**

Na podstawie art. 18 ust. 2 pkt 5, art. 40 ust. 1 i art. 41 ust. 1 ustawy z dnia 8 marca 1990 r. o samorządzie gminnym (Dz. U. z 2024 r., poz. 609 ze zm.) oraz art. 20 ust. 1 ustawy z dnia 27 marca 2003 r. o planowaniu i zagospodarowaniu przestrzennym (Dz. U. z 2023r. poz. 977 ze zm.), w związku z art. 67 ust. 3 pkt 4 ustawy z dnia 7 lipca 2023 r. o zmianie ustawy o planowaniu i zagospodarowaniu przestrzennym oraz niektórych innych ustaw (Dz.U. z 2023 r. poz. 1688) oraz w związku z Uchwałą Nr XXX/439/2022 Rady Gminy Tarnów z dnia 25 kwietnia 2022 r. w sprawie przystąpienia do sporządzenia miejscowego planu zagospodarowania przestrzennego na obszarze Gminy Tarnów w miejscowości Wola Rzędzińska

#### **Rada Gminy Tarnów**

**stwierdza, że niniejszy miejscowy plan zagospodarowania przestrzennego nie narusza ustaleń „Studium uwarunkowań i kierunków zagospodarowania przestrzennego Gminy Tarnów”,  
przyjętego uchwałą Nr XLIV/607/2023 Rady Gminy Tarnów z dnia 10 sierpnia 2023 r.**

**i uchwała:**

**miejscowy plan zagospodarowania przestrzennego na obszarze Gminy Tarnów  
w miejscowości Wola Rzędzińska**

#### **Rozdział 1.**

#### **Przepisy ogólne**

**§ 1.** Miejscowy plan zagospodarowania przestrzennego na obszarze Gminy Tarnów w miejscowości Wola Rzędzińska, obejmuje obszar o powierzchni ok. 4,05 ha, w granicach określonych na rysunku planu, które zostały oznaczone zgodnie z załącznikiem graficznym do uchwały Nr XXX/439/2022 Rady Gminy Tarnów z dnia 25 kwietnia 2022 r. w sprawie przystąpienia do sporządzenia miejscowego planu zagospodarowania przestrzennego na obszarze Gminy Tarnów w miejscowości Wola Rzędzińska.

**§ 2. 1.** Uchwała obejmuje ustalenia planu zawarte w formie:

- 1) tekstu planu – treść niniejszej uchwały, określającej ustalenia dla obszaru objętego planem;
  - 2) graficznej planu – rysunek planu na kopii mapy zasadniczej w skali 1:1000, zawierający wyrys ze „Studium uwarunkowań i kierunków zagospodarowania przestrzennego Gminy Tarnów” – załącznik nr 1 do uchwały, stanowiący integralną część uchwały.
2. Integralnymi częściami uchwały, niestanowiącymi ustaleń planu, są również załączniki zawierające:
- 1) rozstrzygnięcie Rady Gminy Tarnów o sposobie rozpatrzenia nieuwzględnionych uwag do planu miejscowego – załącznik Nr 2 do uchwały;

\* Publikacja niniejszej uchwały nie uwzględnia ewentualnych czynności nadzorczych podejmowanych przez Wojewodę Małopolskiego.

- 2) rozstrzygnięcie Rady Gminy Tarnów o sposobie realizacji zapisanych w planie inwestycji z zakresu infrastruktury technicznej, które należą do zadań własnych gminy oraz zasadach ich finansowania, zgodnie z przepisami o finansach publicznych – załącznik Nr 3 do uchwały;
- 3) dane przestrzenne – załącznik Nr 4 do uchwały.

§ 3. 1. Ustalenia planu, stanowiące treść uchwały, odnoszą się odpowiednio do części graficznej planu.

2. Treść uchwały zawarta jest w następujących rozdziałach:

- 1) Rozdział 1 – Przepisy ogólne;
- 2) Rozdział 2 – Zasady ochrony i kształtowania ładu przestrzennego;
- 3) Rozdział 3 – Zasady ochrony środowiska, przyrody i krajobrazu oraz zasady kształtowania krajobrazu;
- 4) Rozdział 4 – Zasady ochrony dziedzictwa kulturowego i zabytków oraz dóbr kultury współczesnej;
- 5) Rozdział 5 – Granice i sposoby zagospodarowania terenów lub obiektów podlegających ochronie, ustalonych na podstawie odrębnych przepisów oraz terenów górniczych, a także obszarów szczególnego zagrożenia powodzią, obszarów osuwania się mas ziemnych, krajobrazów priorytetowych określonych w audycie krajobrazowym oraz w planach zagospodarowania województwa;
- 6) Rozdział 6 – Wymagania wynikające z potrzeb kształtowania przestrzeni publicznych;
- 7) Rozdział 7 – Szczegółowe zasady i warunki scalania i podziału nieruchomości;
- 8) Rozdział 8 – Zasady modernizacji, rozbudowy i budowy systemów komunikacji;
- 9) Rozdział 9 – Zasady modernizacji, rozbudowy i budowy systemów infrastruktury technicznej;
- 10) Rozdział 10 – Przeznaczenie terenów, zasady kształtowania zabudowy oraz wskaźniki zagospodarowania terenów;
- 11) Rozdział 11 – Sposób i termin tymczasowego zagospodarowania, urządzania i użytkowania terenów;
- 12) Rozdział 12 – Wysokość stawki procentowej;
- 13) Rozdział 13 – Przepisy końcowe.

§ 4. Ilekroć w przepisach niniejszej uchwały jest mowa o:

- 1) **uchwale** – należy przez to rozumieć niniejszą uchwałę Rady Gminy Tarnów, o ile z treści przepisu nie wynika inaczej;
- 2) **planie** – należy przez to rozumieć niniejszy miejscowy plan zagospodarowania przestrzennego, którego granice określono w § 1 uchwały;
- 3) **ustawie lub ustawie o planowaniu i zagospodarowaniu przestrzennym** – należy przez to rozumieć ustawę z dnia 27 marca 2003 r. o planowaniu i zagospodarowaniu przestrzennym (t.j. Dz. U. z 2023 r., poz. 977 ze zm.);
- 4) **rysunku planu** – należy przez to rozumieć rysunek planu, o którym mowa w § 2 ust. 1 pkt 2 niniejszej uchwały;
- 5) **terenie** – należy przez to rozumieć teren o określonym przeznaczeniu i zasadach zagospodarowania, wydzielony na rysunku planu liniami rozgraniczającymi i oznaczony symbolem literowym i cyfrowym, dla którego ustalenia określa niniejsza uchwała;
- 6) **działce lub działce budowlanej** – należy przez to rozumieć działkę budowlaną w rozumieniu przepisów ustawy z dnia 27 marca 2003 r. o planowaniu i zagospodarowaniu przestrzennym;
- 7) **przeznaczeniu terenu** – należy przez to rozumieć sposób użytkowania lub zagospodarowania, który został ustalony planem dla wyznaczonego terenu jako jedyny lub przeważający na danym terenie, wyznaczonym liniami rozgraniczającymi;
- 8) **usługach nieuciążliwych** – należy przez to rozumieć działalność usługową, której oddziaływanie nie przekroczy granic terenu, do którego inwestor posiada tytuł prawny oraz inne usługi nie stanowiące przedsięwzięć określanych jako mogące znacząco oddziaływać na środowisko, w rozumieniu przepisów odrębnych;

- 9) **nieprzekraczalnej linii zabudowy** – należy przez to rozumieć linię oznaczoną na rysunku planu określającą minimalną odległość zabudowy od linii rozgraniczającej terenu, przy czym linia ta nie dotyczy:
- objektów budowlanych nie będących budynkami związanych z: infrastrukturą techniczną, komunikacją, utrzymaniem porządku,
  - okapów, gzymsów, balkonów, tarasów, zadaszeń nad wejściami, elementów ocieplenia, schodów, ramp i pochylni zewnętrznych, które mogą być wysunięte poza tą linię na odległość nie większą niż 2,0 m;
- 10) **dachu płaskim** – należy przez to rozumieć dach lub stropodach o spadku do 12°;
- 11) **dachu biologicznie czynnym („zielonym”)** – należy przez to rozumieć dach płaski lub część dachu płaskiego, urządzonego jako teren biologicznie czynny;
- 12) **wysokości zabudowy** – należy przez to rozumieć całkowitą wysokość obiektów budowlanych, o których mowa w przepisach ustawy z dnia 7 lipca 1994 r. Prawo budowlane (t.j. Dz. U. z 2023 r. poz. 682 ze zm.), mierzoną od poziomu terenu istniejącego, a dla budynków: mierzoną od poziomu terenu istniejącego w miejscu najniższej położonego wejścia, usytuowanego ponad poziomem terenu istniejącego, do najwyższej położonego punktu budynku: przekrycia, attyki, nadbudówek ponad dachem, stanowiących urządzenia techniczne, takich jak maszynownia dźwigu, centrala wentylacyjna, klimatyzacyjna, kotłownia, elementy klatek schodowych;
- 13) **poziomie terenu istniejącego lub poziomie terenu** – należy przez to rozumieć rzędną terenu, wynikającą dla danego miejsca z danych zawartych na mapie zasadniczej wykorzystanej do sporządzenia planu;
- 14) **wskaźniku intensywności zabudowy** – należy przez to rozumieć parametr, wyrażony jako stosunek sumy powierzchni kondygnacji nadziemnych budynków zlokalizowanych na działce budowlanej do powierzchni tej działki budowlanej;
- 15) **wskaźniku powierzchni zabudowy** – należy przez to rozumieć parametr wyrażony jako procentowy udział sumy powierzchni zabudowy wszystkich budynków lokalizowanych na działce budowlanej lub działce gruntu objętej inwestycją, w stosunku do powierzchni działki budowlanej lub działki gruntu;
- 16) **wskaźniku powierzchni biologicznie czynnej** – należy przez to rozumieć parametr jako procentowy udział powierzchni terenu biologicznie czynnego w powierzchni terenu działki budowlanej objętej projektem zagospodarowania terenu do decyzji administracyjnej albo zgłoszeniem;
- 17) **powierzchni całkowitej zabudowy** – należy przez to rozumieć sumę powierzchni całkowitych budynków w obrębie działki budowlanej objętej projektem zagospodarowania terenu do decyzji administracyjnej albo zgłoszeniem, przy czym przez powierzchnię całkowitą budynku należy rozumieć sumę powierzchni całkowitych wszystkich kondygnacji nadziemnych budynku;
- 18) **strefie** – należy przez to rozumieć wydzielony obszar, określony na rysunku planu, w granicach którego obowiązują łącznie z pozostałymi ustaleniami planu szczególne warunki zagospodarowania i użytkowania terenu;
- 19) **przepisach odrębnych** – należy przez to rozumieć odpowiednie przepisy obowiązujących ustaw wraz z ich aktami wykonawczymi;
- 20) **garażu indywidualnym** – należy przez to rozumieć pojedynczy garaż zapewniający nie więcej niż 2 miejsca postojowe;
- 21) **dojazdach** – należy przez to rozumieć istniejące lub projektowane dojazdy, określone w rozporządzeniu Ministra Infrastruktury z dnia 12 kwietnia 2002 r. w sprawie warunków technicznych, jakim powinny odpowiadać budynki i ich usytuowanie, które nie zostały wyznaczone na rysunku planu liniami rozgraniczającymi;
- 22) **elewacji frontowej** – należy przez to rozumieć elewację budynku niebędącego budynkiem gospodarczym lub garażem, na której znajduje się wejście główne do budynku, usytuowaną od strony drogi publicznej, lub w przypadku jej braku od strony drogi wewnętrznej lub wjazdu na działkę lub innej przestrzeni publicznej.

§ 5. 1. Obowiązującymi elementami ustaleń planu, wyznaczonymi na rysunku planu są:

- granica obszaru objętego planem;
- linie rozgraniczające tereny o różnym przeznaczeniu lub różnych zasadach zagospodarowania;

- 3) nieprzekraczalne linie zabudowy;
- 4) przeznaczenie terenów wg symboli podanych w § 5 ust. 2 pkt 3) niniejszej uchwały.

2. Zastosowane na rysunku planu oznaczenia określają:

- 1) symbole cyfrowe wskazują na kolejny numer terenu wydzielonego liniami rozgraniczającymi w ramach obszaru objętego planem;
- 2) symbole literowe oddzielone ukośnikiem oznaczają możliwość realizacji jednej lub kilku z wymienionych funkcji, na zasadach określonych w ustaleniach szczegółowych;
- 3) symbole literowe identyfikujące tereny o różnym przeznaczeniu lub różnych zasadach zagospodarowania, w tym:
  - a) 1÷2 MN – tereny zabudowy mieszkaniowej jednorodzinnej,
  - b) 1 KDD – teren drogi dojazdowej.
- 4) oznaczenia informacyjne: przebieg gazociągów średniego ciśnienia (przebieg w granicach planu).

## **Rozdział 2.**

### **Zasady ochrony i kształtowania ładu przestrzennego**

§ 6. Ustala się zasady ochrony i kształtowania ładu przestrzennego z uwzględnieniem następujących wymogów:

- 1) realizację zagospodarowania terenów i kształtowania zabudowy według ustalonych w planie wskaźników i parametrów, z uwzględnieniem przepisów odrębnych;
- 2) lokalizowanie budynków zgodnie z wyznaczonymi w planie nieprzekraczalnymi liniami zabudowy, przy uwzględnieniu ustaleń szczegółowych planu;
- 3) dla zabudowy istniejącej na działkach budowlanych, w których udział powierzchni biologicznie czynnej w odniesieniu do powierzchni działki budowlanej jest mniejszy niż wskaźnik ustalony w planie dopuszcza się nadbudowę, przebudowę oraz zmianę sposobu użytkowania tych budynków, przy uwzględnieniu pozostałych ustaleń planu;
- 4) dla zabudowy istniejącej, której wskaźnik powierzchni zabudowy ustalony planem jest przekroczony dopuszcza się nadbudowę, przebudowę oraz zmianę sposobu użytkowania tych budynków, przy uwzględnieniu pozostałych ustaleń planu;
- 5) dopuszcza się lokalizację budynku zwróconego ścianą bez okien i drzwi w stronę granicy działki budowlanej w odległości 1,5 m od tej granicy lub bezpośrednio przy tej granicy;
- 6) dopuszcza się przebudowę, nadbudowę oraz zmianę sposobu użytkowania istniejących budynków lub ich części znajdujących się poza określonymi w planie nieprzekraczalnymi liniami zabudowy, przy zachowaniu pozostałych ustaleń planu;
- 7) dopuszcza się rozbudowę istniejących budynków lub ich części zlokalizowanych w terenach, w których w stanie istniejącym wskaźnik biologicznie czynny ustalony planem nie jest dotrzymany, w tym również znajdujących się poza określonymi w planie nieprzekraczalnymi liniami zabudowy, wyłącznie dla potrzeb realizacji wind i zewnętrznych klatek schodowych, jak również pochylni i ramp dla osób ze szczególnymi potrzebami, przy czym dopuszcza się zmniejszenie wskaźnika powierzchni biologicznie nie więcej niż o 10%, w stosunku do wskaźnika ustalonego w planie;
- 8) w całym obszarze objętym planem zakazuje się lokalizacji obiektów i garaży typu „blaszak”;
- 9) zakazuje się lokalizacji na elewacjach frontowych budynków wyrzutni powietrza, klimatyzatorów i innych urządzeń technicznych wystających poza lico budynku, z dopuszczeniem lokalizacji skrzynek przyłączy gazu i prądu;
- 10) nakazuje się dostosowanie istniejącej i nowoprojektowanej zabudowy oraz zagospodarowanie terenów do wymagań, o których mowa w przepisach z zakresu zapewniania dostępności osobom ze szczególnymi potrzebami, zgodnie z uniwersalnym projektowaniem.

### Rozdział 3.

#### Zasady ochrony środowiska, przyrody i krajobrazu oraz zasady kształtowania krajobrazu

§ 7. 1. W obszarze planu ustala się:

1) zakazy:

- a) lokalizowania przedsięwzięć, które mogą powodować uciążliwości wykraczające poza granice terenu, do którego inwestor posiada tytuł prawny, z wyjątkiem inwestycji celu publicznego;
- b) zakaz lokalizacji inwestycji powodujących przekroczenie standardów jakości środowiska;
- c) lokalizowania przedsięwzięć związanych ze składowaniem i magazynowaniem odpadów, z wyłączeniem wstępnego magazynowania odpadów oraz zbierania odpadów przez ich wytwórcę;

2) dopuszczenia:

- a) realizacji przedsięwzięć mogących znacząco oddziaływać na środowisko z zakresu infrastruktury technicznej i liniowej oraz dróg,
- b) istniejących, w dniu wejścia w życie planu, przedsięwzięć mogących znacząco oddziaływać na środowisko, działających w oparciu o wydane pozwolenia i decyzje.

2. W zakresie ochrony gruntów i wód ustala się:

1) nakazy:

- a) stosowanie otwartych lub zamkniętych systemów kanalizacyjnych do odprowadzania wód opadowych i roztopowych,
  - b) zachowanie rowów i kanałów znajdujących się w granicach obszaru objętego planem, z dopuszczeniem ich przebudowy lub zmiany przebiegu w sposób umożliwiający zachowanie ciągłości i prawidłowe funkcjonowanie całego systemu,
  - c) dopuszcza się możliwość kanalizowania fragmentów rowów, w celu budowy przejazdów,
  - d) stosowania zasad odprowadzania ścieków, wód opadowych i roztopowych zgodnie z ustaleniami § 18 i § 19 uchwały;
- 2) zakaz zmiany warunków spływu wód powierzchniowych w obrębie poszczególnych działek budowlanych ze szkodą dla gruntów sąsiednich.

3. W ramach ochrony wód podziemnych ustala się zakazy:

- 1) wprowadzania ścieków bezpośrednio do wód podziemnych oraz do ziemi i wód zgodnie z przepisami z zakresu Prawa wodnego;
- 2) realizacji inwestycji mogących pogorszyć stan środowiska wodnego.

4. W zakresie ochrony przed polami elektromagnetycznymi ustala się, że poziom pól elektromagnetycznych w środowisku nie może przekraczać dopuszczalnych wartości określonych przepisami z zakresu Prawa ochrony środowiska. Dla terenów 1÷2 MN obowiązują dopuszczalne poziomy pól elektromagnetycznych jak dla terenów przeznaczonych pod zabudowę mieszkaniową.

5. W zakresie gospodarki odpadami ustala się:

- 1) nakaz prowadzenia gospodarki odpadami, zgodnie z przepisami odrębnymi z zakresu gospodarki odpadami;
- 2) nakaz realizacji miejsc do gromadzenia odpadów stałych, jako zabezpieczonych przed infiltracją wód opadowych.

6. W zakresie ochrony przed hałasem, ochronie akustycznej podlegają tereny faktycznie zainwestowane, zgodnie z ustaleniami planu, tj. w terenie zabudowy mieszkaniowej jednorodzinnej 1÷2 MN – jako tereny „pod zabudowę mieszkaniową – jednorodzinna”.

7. W zakresie zasad kształtowania, urządzania i ochrony krajobrazu ustala się maksymalnie możliwą ochronę zieleni istniejącej, w tym istniejących drzew i krzewów, szczególnie poprzez jej zachowanie i wkomponowanie w projekt zagospodarowania terenu.

#### **Rozdział 4.**

##### **Zasady ochrony dziedzictwa kulturowego i zabytków oraz dóbr kultury współczesnej**

**§ 8.** Ustala się zasady ochrony dziedzictwa kulturowego i zabytków oraz dóbr kultury współczesnej:

- 1) w granicach obszaru objętego planem nie występują stanowiska archeologiczne, ani zabytki chronione na mocy obowiązujących przepisów z zakresu ochrony zabytków;
- 2) w przypadku odkrycia w trakcie prac ziemnych relikwów kultury materialnej obowiązują przepisy z zakresu ochrony zabytków i opieki nad zabytkami.

#### **Rozdział 5.**

##### **Granice i sposoby zagospodarowania terenów lub obiektów podlegających ochronie, ustalonych na podstawie odrębnych przepisów oraz terenów górniczych, a także obszarów szczególnego zagrożenia powodzią, obszarów osuwania się mas ziemnych, krajobrazów priorytetowych określonych w audycie krajobrazowym oraz w planach zagospodarowania województwa**

**§ 9.** W zakresie granic i sposobów zagospodarowania terenów lub obiektów podlegających ochronie, ustalonych na podstawie odrębnych przepisów, terenów górniczych, obszarów szczególnego zagrożenia powodzią, obszarów osuwania się mas ziemnych, a także krajobrazów priorytetowych określonych w audycie krajobrazowym oraz w planach zagospodarowania przestrzennego województwa nie podejmuje się ustaleń ze względu na brak występowania.

#### **Rozdział 6.**

##### **Wymagania wynikające z potrzeb kształtowania przestrzeni publicznych**

**§ 10.** Ustala się zasady kształtowania przestrzeni publicznych:

- 1) na obszarze objętym planem, jako obszar przestrzeni publicznej wskazuje się teren komunikacji drogowej publicznej – teren drogi dojazdowej 1 KDD;
- 2) na terenie stanowiącym przestrzeń publiczną obowiązują:
  - a) nakaz stosowania elementów wyposażenia powtarzalnego, w tym: obiekty i urządzenia małej architektury, oświetlenie, itp.,
  - b) kształtowanie komunikacji pieszej w formie ciągów z pasami zieleni, tworzących powiązanie pomiędzy terenami zieleni oraz innymi terenami o funkcjach publicznych,
  - c) nakaz dostosowania przestrzeni publicznych dla potrzeb osób ze szczególnymi potrzebami, zgodnie z ustaleniami zawartymi w § 6 pkt 10 uchwały.

#### **Rozdział 7.**

##### **Szczegółowe zasady i warunki scalania i podziału nieruchomości**

**§ 11.** Ustala się szczegółowe zasady i warunki scalania i podziału nieruchomości objętych planem:

- 1) nie określa się granic obszarów wymagających przeprowadzenia scaleń i podziałów nieruchomości;
- 2) ustala się minimalne powierzchnie nowo wydzielanych działek gruntu oraz szerokości frontów dla działek powstałych w wyniku scalania i podziałów nieruchomości dla terenu MN – zabudowy mieszkaniowej jednorodzinnej, w tym:
  - a) zabudowa mieszkaniowa wolnostojąca: min. 600,0 m<sup>2</sup>, przy zachowaniu szerokości frontu działki min. 16,0 m,
  - b) zabudowa mieszkaniowa bliźniacza: min. 400,0 m<sup>2</sup> (dla pojedynczego segmentu), przy zachowaniu szerokości frontu działki min. 14,0 m.
  - c) zabudowa mieszkaniowa szeregowa: min. 280,0 m<sup>2</sup> (dla pojedynczego segmentu), przy zachowaniu szerokości frontu działki min. 9,0 m;
- 3) kąt położenia granic działek powstałych w wyniku podziałów nieruchomości w stosunku do przyległego pasa drogowego: od 70° do 110°, za wyjątkiem narożnych ściąg przy skrzyżowaniach dróg;
- 4) dopuszcza się wydzielenie działek o powierzchni mniejszej niż określone w pkt. 2,

w celu wydzielenia nowych terenów przeznaczonych pod infrastrukturę techniczną i komunikacyjną, poszerzenia sąsiednich nieruchomości oraz regulacji granic nieruchomości;

- 5) jeżeli w postępowaniu w sprawie scalania i podziału nieruchomości nie jest możliwe wydzielenie wszystkich działek budowlanych o powierzchniach i szerokościach frontu, takich jak określono pkt. 2, dopuszcza się pozostawienie jednej działki o dowolnej powierzchni i dowolnej szerokości frontu działki;
- 6) w zakresie scalania i podziału nieruchomości obowiązują ponadto przepisy z zakresu gospodarki nieruchomościami.

## **Rozdział 8.**

### **Zasady modernizacji, rozbudowy i budowy systemów komunikacji**

**§ 12.** 1. Ustala się zasady obsługi, budowy, rozbudowy i modernizacji systemów komunikacji.

2. Wyznacza się **teren drogi dojazdowej**, oznaczony symbolem **1 KDD**, dla którego:

- 1) ustala się przeznaczenie: teren drogi dojazdowej;
- 2) dopuszcza się:
  - a) zieleni urządzonej,
  - b) miejsca postojowe;
  - c) sieci i urządzenia infrastruktury technicznej;
  - d) małą architekturę;
  - e) przepusty wodne.
3. Ustala się zasady zagospodarowania terenu drogi dojazdowej:
  - 1) projektuje się przebieg drogi dojazdowej 1 KDD, zgodnie z rysunkiem planu;
  - 2) lokalizacja drogi 1 KDD z wyposażeniem dostosowanym do klasy i funkcji ulicy;
  - 3) do czasu realizacji projektowanych odcinków ulicy lub poszerzenia do docelowych parametrów ulicy dopuszcza się dotychczasowy sposób zagospodarowania terenów;
  - 4) dopuszcza się przebudowę, rozbudowę, modernizację, zmianę przebiegu istniejących i budowę nowych sieci i urządzeń infrastruktury technicznej niekolidujących z przeznaczeniem terenu;
  - 5) przy budowie, rozbudowie i przebudowie elementów komunikacji drogowej nakazuje się konieczność uwzględnienia dróg pożarowych, zgodnie z wymaganiami obowiązujących przepisów w sprawie przeciwpożarowego zaopatrzenia w wodę oraz dróg pożarowych.

4. Dla terenu drogi dojazdowej, oznaczonego na rysunku planu symbolem **1KDD**, ustala się:

- 1) lokalizacja drogi o przekroju jednojezdniowym (1x2),
- 2) szerokość pasa drogowego w liniach rozgraniczających: 8,0 m, z poszerzeniami do 21,0 m, w rejonie skrzyżowań, zgodnie z rysunkiem planu.

**§ 13.** 1. Ustala się obsługę komunikacyjną terenów 1÷2 MN, zgodnie z rysunkiem planu: z drogi publicznej 1 KDD i z ulicy Mrozówka, zlokalizowanej poza granicami obszaru objętego planem.

2. Dla działek budowlanych nie posiadających dostępu do drogi publicznej, w tym za pośrednictwem dróg wewnętrznych, ustala się lokalizację dojazdów zapewniających dostęp do drogi publicznej o parametrach odpowiednich do przeznaczenia i sposobu użytkowania tych działek.

**§ 14.** 1. W zakresie obsługi parkingowej dla terenów 1÷2 MN ustala się minimalną liczbę miejsc parkingowych (postojowych) dla samochodów:

- 1) dla budynków mieszkalnych: min. 2 miejsca postojowe na 1 budynek mieszkalny,
- 2) dla budynków mieszkalnych z lokalami usługowymi: min 2 miejsca postojowe na 1 budynek mieszkalny i min. 2 miejsca parkingowe na 40 m<sup>2</sup> powierzchni użytkowej usług.

2. Dla terenów 1÷2 MN – zabudowy mieszkaniowej jednorodzinnej z lokalami usługowymi nakazuje się przeznaczenie min. 1 miejsca parkingowego na parkowanie pojazdów zaopatrzonych w kartę parkingową oraz min. 2 miejsc postojowych dla rowerów.

5. Dopuszcza się realizację miejsc postojowych, jako nawierzchnię utwardzoną lub wliczoną w powierzchnię zabudowy, przy czym plan dopuszcza stosowanie zarówno miejsc postojowych jako elementów zagospodarowania terenu, jak również miejsc postojowych w garażach, z obowiązkiem zachowaniem wskaźników, o których mowa w ust. 1.

## **Rozdział 9.**

### **Zasady modernizacji, rozbudowy i budowy systemów infrastruktury technicznej**

**§ 15.** Ustala się ogólne zasady dla całego obszaru objętego planem:

- 1) ustala się powiązanie systemów infrastruktury technicznej w granicach obszaru objętego planem z systemami infrastruktury technicznej zlokalizowanymi poza granicą obszaru objętego planem poprzez istniejące elementy systemów infrastruktury technicznej oraz projektowane na podstawie ustaleń planu;
- 2) w granicach obszaru objętego planem dopuszcza się przebudowę, rozbudowę, modernizację, zmianę przebiegu istniejących i budowę nowych sieci, urządzeń i obiektów infrastruktury technicznej;
- 3) dopuszcza się stosowanie urządzeń wytwarzających energię z odnawialnych źródeł energii o mocy nie przekraczającej 500 kW;
- 4) zakazuje się lokalizacji urządzeń wykorzystujących do wytworzenia energii elektrycznej energię wiatru o mocy większej niż moc mikroinstalacji;
- 5) na terenach dróg publicznych i dróg wewnętrznych, wyznaczonych liniami rozgraniczającymi ustala się nakaz projektowania i realizacji sieci i obiektów infrastruktury technicznej w sposób zapewniający możliwość budowy sieci pozostałych mediów zgodnie z obowiązującymi normami i przepisami prawa;
- 6) w przypadkach braku możliwości lokalizacji urządzeń infrastruktury technicznej w liniach rozgraniczających dróg, dopuszcza się lokalizację wszystkich niezbędnych obiektów infrastruktury technicznej na wszystkich terenach w obszarze planu, przy spełnieniu wymogów określonych przepisami odrębnymi.

**§ 16.** Ustala się następujące zasady w zakresie zaopatrzenia w wodę:

- 1) zaopatrzenie w wodę dla celów bytowych, usługowych oraz ochrony przeciwpożarowej w oparciu o sieć wodociągową;
- 2) dopuszcza się sukcesywną rozbudowę i modernizację istniejącej sieci wodociągowej (w tym wymianę sieci wodociągowej znajdującej się w złym stanie technicznym);
- 3) pokrycie zapotrzebowania w wodę w zakresie ochrony przeciwpożarowej zgodnie z przepisami ochrony przeciwpożarowej budynków, innych obiektów budowlanych i terenów; nowoprojektowane przewody wodociągowe wyposażać w hydranty zewnętrzne zgodnie z obowiązującymi przepisami i normami w zakresie ochrony przeciwpożarowej;
- 4) przy budowie, rozbudowie i przebudowie elementów sieci wodociągowych nakazuje się konieczność uwzględnienia zabezpieczenia w wodę do celów przeciwpożarowych, zgodnie z wymaganiami obowiązujących przepisów w sprawie przeciwpożarowego zaopatrzenia w wodę oraz dróg pożarowych;
- 5) ustala się lokalizację i prowadzenie nowoprojektowanych sieci i urządzeń wodociągowych w liniach rozgraniczających dróg, z zastrzeżeniem zachowania zgodności z przepisami odrębnymi; dopuszcza się ich prowadzenie i lokalizację poza terenami przeznaczonymi pod trasy układu komunikacyjnego;
- 6) dopuszcza się lokalizację zbiorników retencyjnych dla potrzeb ochrony przeciwpożarowej.

**§ 17.** Ustala się następujące zasady w zakresie zaopatrzenia w energię elektroenergetyczną:

- 1) utrzymuje się istniejący zbiorczy system zaopatrzenia w energię elektryczną;
- 2) utrzymuje się istniejący przebieg elektroenergetycznych linii napowietrznych i kablowych niskiego napięcia [nN], wraz z dopuszczeniem rozbudowy, przebudowy lub przełożenia, stosownie do potrzeb (w tym kolidujących z projektowaną zabudową);



- 3) zakazuje się realizacji nowych linii napowietrznych wysokiego [WN] i średniego [SN] napięcia;
- 4) utrzymuje się istniejące stacje transformatorowe SN/nN, wraz z możliwością ich przebudowy, rozbudowy lub przełożenia, stosownie do potrzeb (w tym kolidujących z projektowaną zabudową);
- 5) dopuszcza się budowę stacji elektroenergetycznych SN (w tym stacji SN/nN) w wykonaniu wewnętrznym i/lub napowietrznym;
- 6) ustala się lokalizację i prowadzenie nowoprojektowanych sieci, urządzeń i obiektów infrastruktury technicznej elektroenergetycznej w liniach rozgraniczających dróg, z zastrzeżeniem zachowania zgodności z przepisami odrębnymi; dopuszcza się ich prowadzenie i lokalizację poza terenami przeznaczonymi pod trasy układu komunikacyjnego.

**§ 18.** Ustala się zasady w zakresie systemu odprowadzania ścieków – kanalizacja sanitarna:

- 1) ustala się docelowe odprowadzenie ścieków komunalnych do szczelnych kolektorów sieci kanalizacji sanitarnej z odprowadzeniem ścieków do miejskiej oczyszczalni ścieków;
- 2) w terenie nie wyposażonym w sieć kanalizacji sanitarnej obowiązuje odprowadzanie ścieków zgodnie z przepisami odrębnymi;
- 3) dopuszcza się budowę nowych zbiorczych kolektorów sanitarnych i przepompowni ścieków, a także budowę i rozbudowę przyłączy sieci kanalizacyjnej, wraz z możliwością rozbudowy i modernizacji;
- 4) ustala się prowadzenie nowych kolektorów i sieci kanalizacyjnych w liniach rozgraniczających dróg, z zastrzeżeniem zachowania zgodności z przepisami odrębnymi; dopuszcza się ich prowadzenie poza terenami przeznaczonymi pod trasy układu komunikacyjnego.

**§ 19.** Ustala się zasady w zakresie systemu odprowadzania wód opadowych i roztopowych:

- 1) ujmowanie wód opadowych i roztopowych w systemy kanalizacyjne zamknięte lub w systemy otwarte wraz z ich odprowadzeniem, po spełnieniu wymaganych standardów czystości, do ziemi lub do odbiornika wód;
- 2) dopuszcza się stosowanie rozwiązań w zakresie retencjonowania wód, w tym zbiorników retencyjnych lub zbiorników retencyjno – chłonnych, z możliwością ich użytkowego wykorzystania dla celów gospodarczych, przeciwpożarowych lub rozsączenia w gruncie;
- 3) dla wód opadowych lub roztopowych niewymagających oczyszczania ustala się zagospodarowanie w miejscu ich powstawania, poprzez wprowadzenie do ziemi na własny teren nieutwardzony, do dołów chłonnych, do studni chłonnych, do zbiorników retencyjnych lub zbiorników retencyjno – chłonnych, z dopuszczeniem odprowadzenia ich do systemu kanalizacji deszczowej, znajdującego się w obszarze objętym planem lub poza tym obszarem.

**§ 20.** Ustala się następujące zasady w zakresie zaopatrzenia w gaz:

- 1) utrzymuje się istniejącą sieć gazową dystrybucyjną średniego ciśnienia zlokalizowaną na obszarze objętym planem, wraz z możliwością rozbudowy i modernizacji oraz przełożenia;
- 2) ustala się nakaz zachowania stref kontrolowanych od gazociągów średniego ciśnienia, o szerokości 3,0 m, zgodnie z przepisami odrębnymi;
- 3) zaopatrzenie w gaz poprzez budowę przyłączy do istniejącej sieci gazowej oraz realizację nowych odcinków sieci gazowej na nowoprojektowanych terenach przeznaczonych pod zabudowę, w powiązaniu z układem komunikacyjnym, w ciągu którego wskazuje się lokalizację tych sieci;
- 4) dopuszcza się budowę nowych sieci gazowych w strefach kontrolowanych istniejących gazociągów;
- 5) zakaz lokalizacji budynków, składów i magazynów oraz nasadzenia drzew i krzewów w strefach kontrolowanych gazociągów;
- 6) nakaz budowy, przebudowy i rozbudowy sieci gazowej wyłącznie jako podziemnej.

**§ 21.** Ustala się zaopatrzenie w energię cieplną:

- 1) poprzez indywidualne i grupowe systemy zaopatrzenia w energię cieplną, z uwzględnieniem przepisów zawartych w uchwale nr XXXII/452/17 Sejmiku Województwa Małopolskiego z dnia 23 stycznia 2017 r.

w sprawie wprowadzenia na obszarze województwa małopolskiego ograniczeń i zakazów w zakresie eksploatacji instalacji, w których następuje spalanie paliw;

- 2) dopuszcza się stosowanie urządzeń wytwarzających energię z odnawialnych źródeł energii o mocy nie przekraczającej 500 kW, przy czym zakazuje się lokalizacji urządzeń wytwarzających energię z odnawialnych źródeł energii wykorzystujących energię wiatru, o mocy większej niż moc mikroinstalacji.

**§ 22.** Ustala się następujące zasady w zakresie obsługi systemów telekomunikacji:

- 1) utrzymuje się istniejące urządzenia i sieci teletechniczne, wraz z możliwością rozbudowy, przebudowy oraz przełożenia;
- 2) dopuszcza się budowę nowoprojektowanych urządzeń oraz sieci teletechnicznych;
- 3) prowadzenie sieci telekomunikacyjnych w kanalizacji teletechnicznej, bądź w postaci kabli podziemnych i innych dostępnych rozwiązań, z dopuszczeniem linii napowietrznych oraz zmiany sieci napowietrznych na sieci doziemne;
- 4) dopuszcza się prowadzenie sieci linii telekomunikacyjnych w liniach rozgraniczających dróg i ciągów pieszych,
- 5) dopuszcza się lokalizację naziemnych urządzeń telekomunikacyjnych, jako obiektów wolnostojących oraz wbudowanych w budynki, z wyłączeniem budynków w których przewidziano funkcję mieszkalną;
- 6) w graniach obszaru objętego planem dopuszcza się inwestycje celu publicznego z zakresu łączności publicznej, przy czym w terenach zabudowy mieszkaniowej jednorodzinnej 1÷2 MN dopuszcza się lokalizację inwestycji celu publicznego z zakresu łączności publicznej wyłącznie o nieznacznym oddziaływaniu;
- 7) dopuszcza się budowę i rozbudowę telekomunikacyjnych linii i sieci radiowych, wraz z niezbędnymi obiektami i antenami linii radiowych, stacji bazowych telefonii komórkowej i linii radiowych łączących te stacje.

## **Rozdział 10.**

### **Przeznaczenie terenów, zasady kształtowania zabudowy oraz wskaźniki zagospodarowania terenów**

**§ 23.** 1. Ustala się zasady kształtowania zabudowy i zasady zagospodarowania terenów w zakresie:

- 1) przeznaczenia terenów;
- 2) warunków lokalizacji obiektów i urządzeń w ramach ustalonego przeznaczenia terenów;
- 3) określenia nieprzekraczalnej linii zabudowy;
- 4) określenia wskaźników zabudowy i powierzchni biologicznie czynnej terenów;
- 5) gabarytów i wysokości projektowanej zabudowy oraz geometrii dachów.

2. Ustala się nieprzekraczalne linie zabudowy:

- 1) dla terenów przyległych do drogi dojazdowej, oznaczonej na rysunku planu symbolem

**1 KDD:** 5,0 m od linii rozgraniczającej drogi oraz miejscowo 2,0 m od linii rozgraniczającej drogi i nie mniej niż 6,0 m od zewnętrznej krawędzi jezdni, zgodnie z rysunkiem planu;

- 2) dla terenów przyległych do drogi powiatowej (dz. 2812), zlokalizowanej poza granicami obszaru objętego planem: 8,0 m od linii rozgraniczającej drogi i nie mniej niż 6,0 m od zewnętrznej krawędzi jezdni, zgodnie z rysunkiem planu;

3. Ustala się nakaz przeznaczenia terenów wydzielonych liniami rozgraniczającymi wyłącznie na cele zawierające się w przeznaczeniu podstawowym i dopuszczalnym, przy zachowaniu ustaleń planu.

**§ 24.** 1. Wyznacza się **tereny zabudowy mieszkaniowej jednorodzinnej**, oznaczone na rysunku planu symbolami **1÷2 MN**, dla których:

- 1) ustala się przeznaczenie: tereny zabudowy mieszkaniowej jednorodzinnej;
- 2) określa się przeznaczenie wykluczone: tereny zabudowy mieszkaniowej jednorodzinnej grupowej;
- 3) dopuszcza się:

- a) usługi nieuciążliwe, w formie lokali użytkowych w budynkach mieszkalnych jednorodzinnych,
- b) garaże indywidualne i budynki gospodarcze,
- c) miejsca parkingowe, dojścia, dojazdy, niezbędne dla obsługi terenu i zabudowy,
- d) ciągi komunikacji pieszej i rowerowej, niezbędne dla obsługi terenu i zabudowy,
- e) sieci i urządzenia infrastruktury technicznej,
- f) altany i wiaty,
- g) obiekty i urządzenia małej architektury,
- h) zieleń urządzoną.

3. Dla terenów zabudowy mieszkaniowej jednorodzinnej **1÷2 MN** ustala się następujące zasady ochrony i kształtowania ładu przestrzennego:

- 1) ustala się realizację zabudowy mieszkaniowej jednorodzinnej wyłącznie w formie budynków wolnostojących lub w formie zabudowy mieszkaniowej jednorodzinnej bliźniaczej lub w formie zabudowy mieszkaniowej jednorodzinnej szeregowej;
- 2) dla nowoprojektowanych zespołów zabudowy bliźniaczej (tj. przylegających do siebie dwóch budynków mieszkalnych) oraz szeregowej (tj. zespół min. 3 budynków mieszkalnych w jednym szeregu) ustala się stosowanie jednorodnych parametrów w zakresie powierzchni zabudowy budynków mieszkalnych, wysokości budynków, kształtów i pokrycia dachów, kątów nachylenia połaci dachowych, a także kolorystyki dachów i elewacji;
- 3) ustala się minimalne powierzchnie nowowydzielanych działek budowlanych dla terenów przeznaczonych pod zabudowę mieszkaniową jednorodziną:
  - a) wolnostojącą: min. 600,0 m<sup>2</sup>,
  - b) bliźniaczą: min. 400,0 m<sup>2</sup> (dla pojedynczego segmentu);
  - c) szeregową: min. 280,0 m<sup>2</sup> (dla pojedynczego segmentu);
- 4) dopuszcza się wydzielenie działek o powierzchni min. 1,0 m<sup>2</sup>, w celu wydzielenia nowych terenów przeznaczonych pod infrastrukturę techniczną i komunikacyjną, poszerzenia sąsiednich nieruchomości oraz regulacji granic nieruchomości;
- 5) lokalizacja garaży indywidualnych i budynków gospodarczych o łącznej powierzchni zabudowy części nadziemnej nie większej niż 10% powierzchni działki budowlanej;
- 6) zakazuje się lokalizacji garaży w zespołach większych niż 3;
- 7) dopuszcza się altany i wiaty o powierzchni rzutu poziomego zewnętrznego obrysu dachu nie większej niż 50,0 m<sup>2</sup>, przy czym łączna powierzchnia rzutów poziomych zewnętrznych obrysów dachów wszystkich altan i wiat znajdujących się na działce budowlanej nie może przekraczać 15% powierzchni tej działki;
- 8) elewacje: tynki i inne materiały elewacyjne, takie jak: cegła, drewno, szkło fasadowe, blacha elewacyjna, o dowolnej kolorystyce, z wyłączeniem kolorów jaskrawych; zakazuje się stosowania materiałów wykończeniowych elewacji typu: „siding” z tworzywa sztucznego;
- 9) dachy: pokrycie połaci dachowych dachówką ceramiczną lub materiałami dachówkopodobnymi, z dopuszczeniem krycia dachów panelami z blachy, montowanymi na tzw. „rąbek”, czy „zakładkę”, w kolorach: czerwonym, ceglastym, bordowym, brązowym, szarym, grafitowym lub antracytowym; dachy płaskie i jednospadowe: papy bitumiczne, termozgrzewalne, itp., dachy żwirowe, dachy biologicznie czynne („zielone”);
- 10) zakazuje się lokalizacji usług innych niż nieuciążliwe.

4. Dla terenów zabudowy mieszkaniowej jednorodzinnej **1÷2 MN** ustala się następujące warunki zagospodarowania terenów i kształtowania zabudowy:

- 1) wyznacza się nieprzekraczalne linie zabudowy, zgodnie z ustaleniami § 23 ust. 2 oraz z rysunkiem planu;
- 2) szerokość elewacji nowolokalizowanych budynków nie mniejsza niż:

- a) 6,0 m dla budynków mieszkalnych,
  - b) 3,0 m dla pozostałych budynków;
- 3) dla terenów 1÷2 MN obowiązują następujące wskaźniki:
- a) minimalny wskaźnik intensywności zabudowy: 0,01,
  - b) maksymalny wskaźnik intensywności zabudowy: 0,8,
  - c) minimalny wskaźnik powierzchni biologicznie czynnej: 30% powierzchni działki budowlanej,
  - d) maksymalny wskaźnik powierzchni zabudowy: 40% powierzchni działki budowlanej;
- 4) maksymalna wysokość zabudowy:
- a) budynków mieszkalnych: do wys. 10,5 m, z dopuszczeniem wyniesienia poziomu parteru w stosunku do poziomu terenu nie więcej niż 1,0 m, do 3 kondygnacji naziemnych przy czym trzecia wyłącznie jako poddasze użytkowe,
  - b) pozostałych budynków: do wys. 6,0 m, budynki niepodpiwniczone,
  - c) wiat i altan: do wys. 4,5 m,
  - d) obiektów i urządzeń infrastruktury technicznej: do 12,0 m,
- 5) dachy:
- a) o symetrycznym nachyleniu połaci głównych, dwu- i wielospadowe, o kącie nachylenia pomiędzy 25 – 45<sup>0</sup>, z dopuszczeniem dachów naczółkowych i płaskich,
  - b) dla zabudowy gospodarczej i garażowej dopuszcza się stosowanie dachów jednospadowych o kącie nachylenia połaci do 17<sup>0</sup>,
  - c) dopuszcza się tarasy w formie dachów płaskich;
- 6) ustalenie wskaźników parkingowych dla terenów 1÷2 MN zgodnie z § 14 pkt 1.

### **Rozdział 11.**

#### **Sposób i termin tymczasowego zagospodarowania, urządzania i użytkowania terenów**

§ 25. Nie ustala się sposobu i terminu tymczasowego zagospodarowania, urządzania i użytkowania terenów objętych planem.

### **Rozdział 12.**

#### **Wysokość stawki procentowej**

§ 26. Stawkę procentową służącą naliczaniu opłaty z tytułu wzrostu wartości nieruchomości w związku z uchwaleniem planu, ustala się dla wszystkich terenów objętych granicami planu w wysokości: 30%.

### **Rozdział 13.**

#### **Przepisy końcowe**

§ 27. 1. Wykonanie uchwały powierza się Wójtowi Gminy Tarnów

2. Uchwała wchodzi w życie po upływie 14 dni od daty jej ogłoszenia w Dzienniku Urzędowym Województwa Małopolskiego


Przewodnicząca Rady Gminy Tarnów

**Wiesława Mitera**

Załącznik Nr 1 do uchwały Nr II/20/2024  
Rady Gminy Tarnów

# MIEJSCOWY PLAN ZAGOSPODAROWANIA PRZESTRZENNEGO NA OBSZARZE Gminy Tarnów W MIEJSCOWOŚCI WOLA RZĘDZIŃSKA

z dnia 29 maja 2024 r.  
0 25 50 m SKALA 1:1000

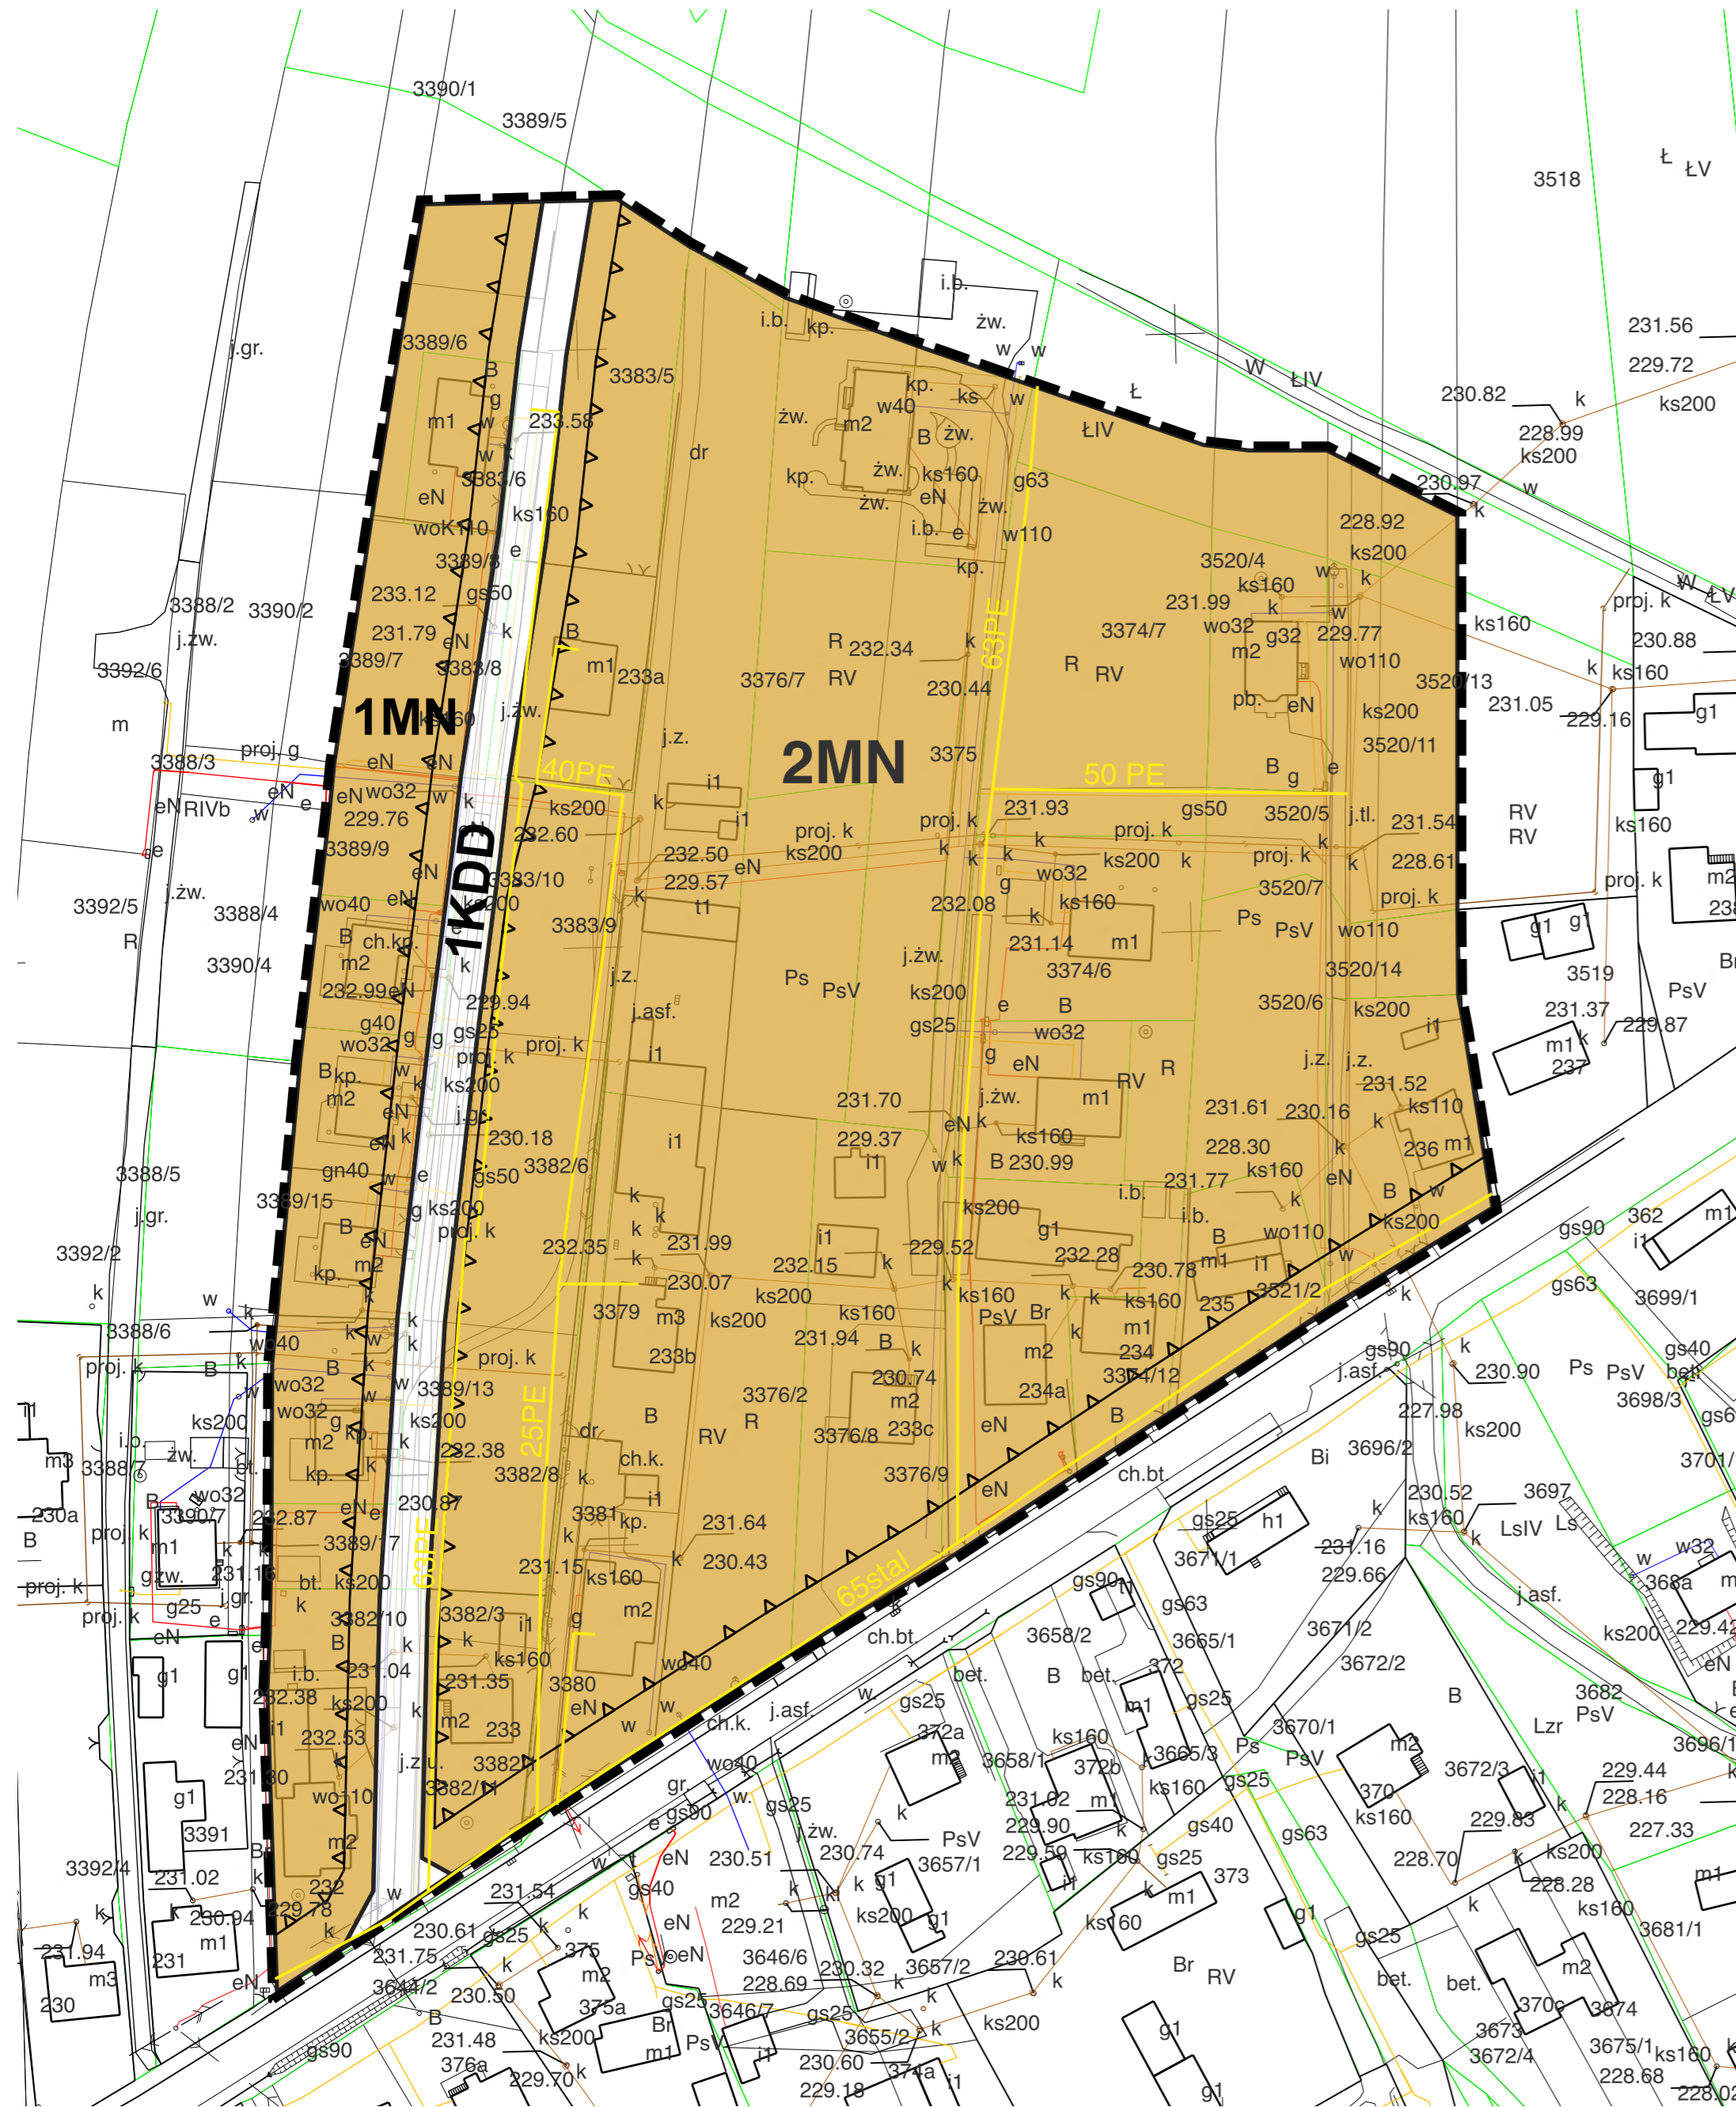

## LEGENDA

### Ustalenia planu:

- Granica obszaru objętego planem
- Linie rozgraniczające tereny o różnym przeznaczeniu lub różnych zasadach zagospodarowania
- Nieprzekraczalne linie zabudowy
- MN 1-2 MN - tereny zabudowy mieszkaniowej jednorodzinnej
- KDD 1 KDD - teren drogi dojazdowej
- przebieg gazociągów średniego ciśnienia (przebieg w granicach planu)

### Oznaczenia informacyjne:

Studium uwarunkowań i kierunków zagospodarowania przestrzennego Gminy Tarnów  
Uchwała Nr XLIV/607/2023 Rady Gminy Tarnów z dnia 10 sierpnia 2023 r.



WYRYS ZE STUDIUM  
UWARUNKOWAŃ I KIERUNKÓW  
ZAGOSPODAROWANIA  
PRZESTRZENNEGO Gminy Tarnów  
TARNÓW  
SKALA 1:10 000

- GRANICA OBSZARU OBJĘTEGO MPZP
- STRUKTURA FUNKCJONALNO-PRZESTRZENNIA**
- Elementy infrastruktury technicznej:**
  - Linie elektroenergetyczne...
  - Linie wodociągowe...
  - Linie gazowe...
  - Linie kanalizacyjne...
- Elementy infrastruktury komunikacyjnej:**
  - Linie kolejowe...
  - Linie autobusowe...
  - Linie rowerowe...
- OGRODZENIA W ZAGOSPODAROWANIU:**
  - Obszary objęte zakazem zabudowy...
  - Obszary objęte zakazem zabudowy...
  - Obszary objęte zakazem zabudowy...
- Elementy infrastruktury socjalnej:**
  - Składowiska odpadów...
  - Stacje oczyszczalni ścieków...
  - Stacje podopiecznych...

Załącznik Nr 2 do uchwały Nr II/20/2024  
Rady Gminy Tarnów  
z dnia 29 maja 2024 r.

### **Rozstrzygnięcie Rady Gminy Tarnów o sposobie rozpatrzenia nieuwzględnionych przez Wójta Gminy Tarnów uwag do projektu miejscowego planu zagospodarowania przestrzennego na obszarze Gminy Tarnów w miejscowości Wola Rzędzińska**

Na podstawie art. 20 ust. 1, w związku z art. 17 pkt 14 ustawy z dnia 27 marca 2003 r. o planowaniu i zagospodarowaniu przestrzennym (Dz. U. z 2023 r., poz. 977 ze zm.), w związku z art. 67 ust. 3 pkt 4 ustawy z dnia 7 lipca 2023 r. o zmianie ustawy o planowaniu i zagospodarowaniu przestrzennym oraz niektórych innych ustaw (Dz. U. z 2023 r. poz. 1688),

Rada Gminy Tarnów stwierdza co następuje:

#### **§ 1.**

Zgodnie z art. 17 pkt 14 ustawy z dnia 27 marca 2003 r. o planowaniu i zagospodarowaniu przestrzennym, sporządzona została lista uwag, których Wójt Gminy Tarnów po rozpatrzeniu nie uwzględnił i przekazana została Radzie Gminy Tarnów wraz z projektem miejscowego planu zagospodarowania przestrzennego na obszarze Gminy Tarnów w miejscowości Wola Rzędzińska.

#### **§ 2.**

1. Projekt miejscowego planu zagospodarowania przestrzennego na obszarze Gminy Tarnów w miejscowości Wola Rzędzińska wraz z prognozą oddziaływania na środowisko został trzykrotnie wyłożony do publicznego wglądu w dniach:
  - 1) od 30 sierpnia 2023 r. do 29 września 2023 r.;
  - 2) od 10 stycznia 2024 r. do 07 lutego 2024 r.
  - 3) od 22 marca 2024 r. do 15 kwietnia 2024 r.
2. Informację o terminach: wyłożenia projektu planu wraz z prognozą oddziaływania na środowisko do publicznego wglądu, publicznej dyskusji nad rozwiązaniami przyjętymi w projekcie planu i możliwości zgłaszania uwag Wójt Gminy Tarnów ogłosił za pomocą komunikatu prasowego, komunikatu w Internecie (zamieszczonego na stronie <http://bip.gminatarnow.pl/>) oraz obwieszczenia zamieszczonego na tablicy ogłoszeń urzędowych Urzędu Gminy Tarnów.
3. W toku trzech wyłożeń projektu planu wraz z prognozą oddziaływania na środowisko do publicznego wglądu, w wyznaczonym terminie wnoszenia uwag, tj.
  - 1) do dnia 16 października 2023 r. – nie wpłynęła żadna uwaga,
  - 2) do dnia 22 lutego 2024 r. – wpłynęło sześć uwag, rozstrzygniętych pozytywnie przez Wójta Gminy Tarnów,
  - 3) do dnia 29 kwietnia 2024 r. – wpłynęły dwie uwagi, rozstrzygnięte negatywnie przez Wójta Gminy Tarnów.
4. Po pierwszym i drugim wyłożeniu wprowadzono zmiany do projektu planu, w związku z czym wymagał on ponownego wyłożenia do publicznego wglądu. Po trzecim wyłożeniu, z uwagi na brak zmian wprowadzonych do projektu miejscowego planu zagospodarowania przestrzennego na obszarze Gminy Tarnów w miejscowości Wola Rzędzińska, projekt planu nie wymagał ponownego wyłożenia do publicznego wglądu.

#### **§ 3.**

Działając zgodnie z art. 20 ust. 1 ustawy o planowaniu i zagospodarowaniu przestrzennym, Rada Gminy Tarnów, po zapoznaniu się z Rozstrzygnięciem Wójta Gminy Tarnów w sprawie rozpatrzenia uwag, o której mowa w § 2 ust. 1, rozstrzyga o sposobie rozpatrzenia uwag do projektu miejscowego planu zagospodarowania przestrzennego na obszarze Gminy Tarnów w miejscowości Wola Rzędzińska.

**Wykaz uwag do wyłożonego po raz trzeci do publicznego wglądu projektu miejscowego planu zagospodarowania przestrzennego na obszarze Gminy Tarnów w miejscowości Wola Rzędzińska**

*(dot. uchwały Nr XXX/439/2022 Rady Gminy Tarnów z dnia 25 kwietnia 2022 r. w sprawie przystąpienia do sporządzenia miejscowego planu zagospodarowania przestrzennego na obszarze Gminy Tarnów w miejscowości Wola Rzędzińska*

Nr uwagi	Data wpływu uwagi	Nazwisko i imię, nazwa jednostki organizacyjnej i adres zgłaszającego uwagi *)	Treść uwagi	Oznaczenie nieruchomości, której dotyczy uwaga	Ustalenia projektu planu dla nieruchomości, której dotyczy uwaga	Rozstrzygnięcie Wójta Gminy w sprawie rozpatrzenia uwagi		Rozstrzygnięcie Rady Gminy, załącznik do uchwały Nr .....z dnia .....		Uwagi
						Uwaga uwzględniona	Uwaga nieuwzględniona	Uwaga uwzględniona	Uwaga nieuwzględniona	
1	2	3	4	5	6	7	8	9	10	11
III/W/1	15.04.2024	•	Uwaga dot. sprzeciwu w sprawie przebiegu drogi 1 KDD ustalonego w projekcie planu. Wniosek o nieprzedłużanie drogi 1 KDD i pozostawienie jej zgodnie z istniejącym przebiegiem.	dz. nr 3389/6, 3389/5, 3383/5, 3384	1 KDD		x			Uwaga nieuwzględniona, przyjęty przebieg drogi ma na celu zwiększenie dostępności komunikacyjnej obszaru i umożliwienie dalszej rozbudowy drogi w kierunku północnym.
III/W/2	30.04.2024	•	Uwaga dot. sprzeciwu co do ustaleń planu, jako nie mających na celu dobra publicznego, a jedynie wpływają na ograniczenie prowadzenia swobodnej działalności gospodarczej oraz narusza prawo własności wnioskodawcy.	Obszar objęty planem.	Ustalenia planu		x			Uwaga nieuwzględniona. Zarzuty wskazane w uwadze nie są przedmiotem ustaleń planu.

\*) Dane osobowe wnoszących uwagę podlegają ochronie zgodnie z ustawą o ochronie danych osobowych z dnia 10 maja 2018 r. (Dz. U. z 2019 r. poz.1781 ze zm.).

Załącznik Nr 3 do uchwały Nr II/20/2024  
Rady Gminy Tarnów  
z dnia 29 maja 2024 r.

**Rozstrzygnięcie Rady Gminy Tarnów  
o sposobie realizacji inwestycji z zakresu infrastruktury technicznej,  
które należą do zadań własnych gminy oraz zasadach ich finansowania zgodnie  
z przepisami o finansach publicznych, zapisanych w miejscowym planie zagospodarowania  
przestrzennego Gminy Tarnów w miejscowości Wola Rzędzińska**

Inwestycje z zakresu infrastruktury technicznej stanowiące, zgodnie z art. 7 ust.1 ustawy z dnia 8 marca 1990 r. o samorządzie gminnym (Dz. U. z 2024 r., poz. 609 ze zm.), zadania własne gminy obejmują w szczególności:

- gminne drogi i ulice,
- wodociągi i zaopatrzenie w wodę, kanalizację, oczyszczanie i usuwanie i ścieków komunalnych.

Zgodnie z art. 20 ust.1 w związku z art. 17 pkt 14 ustawy z dnia 27 marca 2003 r. o planowaniu i zagospodarowaniu przestrzennym (Dz. U. z 2023 r., poz. 977 ze zm.), w związku z art. 67 ust. 3 pkt 4 ustawy z dnia 7 lipca 2023 r. o zmianie ustawy o planowaniu i zagospodarowaniu przestrzennym oraz niektórych innych ustaw (Dz. U. z 2023 r. poz. 1688),

Rada Gminy Tarnów stwierdza, co następuje:

**§ 1.**

Zakres opracowania miejscowego planu zagospodarowania przestrzennego Gminy Tarnów w miejscowości Wola Rzędzińska został określony w uchwale nr XXX/439/2022 Rady Gminy Tarnów z dnia 25 kwietnia 2022 r. w sprawie przystąpienia do sporządzenia miejscowego planu zagospodarowania przestrzennego na obszarze Gminy Tarnów w miejscowości Wola Rzędzińska, wraz z załącznikiem graficznym stanowiącym jej integralną całość.

**§ 2.**

1. W miejscowym planie zagospodarowania przestrzennego na obszarze Gminy Tarnów w miejscowości Wola Rzędzińska zostały określone nowe inwestycje z zakresu infrastruktury technicznej, które należą do zadań własnych Gminy Tarnów i obejmują budowę oraz uzupełnienia infrastruktury technicznej drogowej i sieciowej (woda i kanalizacja), wraz z możliwością ich rozbudowy, przebudowy i modernizacji.
2. Opis sposobu realizacji inwestycji wykazanych w ust. 1:
  - 1) realizacja inwestycji przebiegać będzie zgodnie z obowiązującymi przepisami, w tym m.in. z ustawą Prawo budowlane, ustawą o zamówieniach publicznych, samorządzie gminnym, gospodarce komunalnej oraz ochronie środowiska;
  - 2) sposób realizacji inwestycji określonych w ust. 1 może ulegać modyfikacji wraz z dokonującym się postępem technologicznym, zgodnie z zasadą stosowania najlepszej dostępnej techniki (określoną w art. 3 pkt. 10 ustawy z dnia 27 kwietnia 2001 r. Prawo ochrony środowiska, t.j. Dz. U. z 2024 r. poz. 54), o ile nie stanowi to naruszenia ustaleń planu.

**§ 3.**

1. Finansowanie inwestycji z zakresu infrastruktury technicznej, które należą do zadań własnych gminy ujętych w niniejszym planie podlega przepisom ustawy z dnia 27 sierpnia 2009 r. o finansach publicznych (Dz. U. z 2023 r. poz. 1270 ze zm.).
2. Zadania wymienione w § 2 ust. 1 finansowane będą:
  - a) z budżetu gminy,
  - b) z funduszy pomocowych (dotacje i pożyczki z funduszy krajowych, pomocowe fundusze unijne),
  - c) z partnerstwa publiczno – prywatnego.



Załącznik Nr 4 do uchwały Nr II/20/2024

Rady Gminy Tarnów

z dnia 29 maja 2024 roku

Zalacznik4.xml

**Dane przestrzenne, o których mowa w art. 67a ust. 3 i 5 ustawy z dnia 27 marca 2003 r. o planowaniu i zagospodarowaniu przestrzennym (j.t. Dz.U. z 2022 r. poz. 503 z późn. zm.) ujawnione zostaną po kliknięciu w ikonę**