



# DZIENNIK URZĘDOWY

## WOJEWÓDZTWA MAŁOPOLSKIEGO

---

Kraków, dnia 18 lipca 2024 r.

Poz. 4878

### **OBWIESZCZENIE WOJEWODY MAŁOPOLSKIEGO**

z dnia 17 lipca 2024 r.

#### **w sprawie sprostowania błędów**

Na podstawie art. 17 ust. 1 i 4 Ustawy z dnia 20 lipca 2000 r. o ogłaszaniu aktów normatywnych i niektórych innych aktów prawnych (t.j. Dz.U. z 2019 r., poz. 1461) prostuje się błędy w uchwale Nr LXII/688/2024 Rady Miasta Nowy Targ z dnia 25 marca 2024 roku w sprawie zmiany uchwały w sprawie wyznaczenia obszaru zdegradowanego i obszaru rewitalizacji Miasta Nowy Targ (Dz. Urz. Woj. Małop. z dnia 3 kwietnia 2024 r., poz.2491) polegający na braku legendy w załącznikach Nr 1 i Nr 2 (mapach) do ww. uchwały.


Prawidłowa treść załączników Nr 1 i Nr 2 podlega ogłoszeniu i stanowi załącznik do niniejszego Obwieszczenia.

Wojewoda Małopolski

**Krzysztof Jan Klęczar**

Załącznik do Obwieszczenia Wojewody Małopolskiego

Załącznik nr 1 do Uchwały nr LXII/688/2024  
Rady Miasta Nowy Targ  
z dnia 25.03.2024 r.

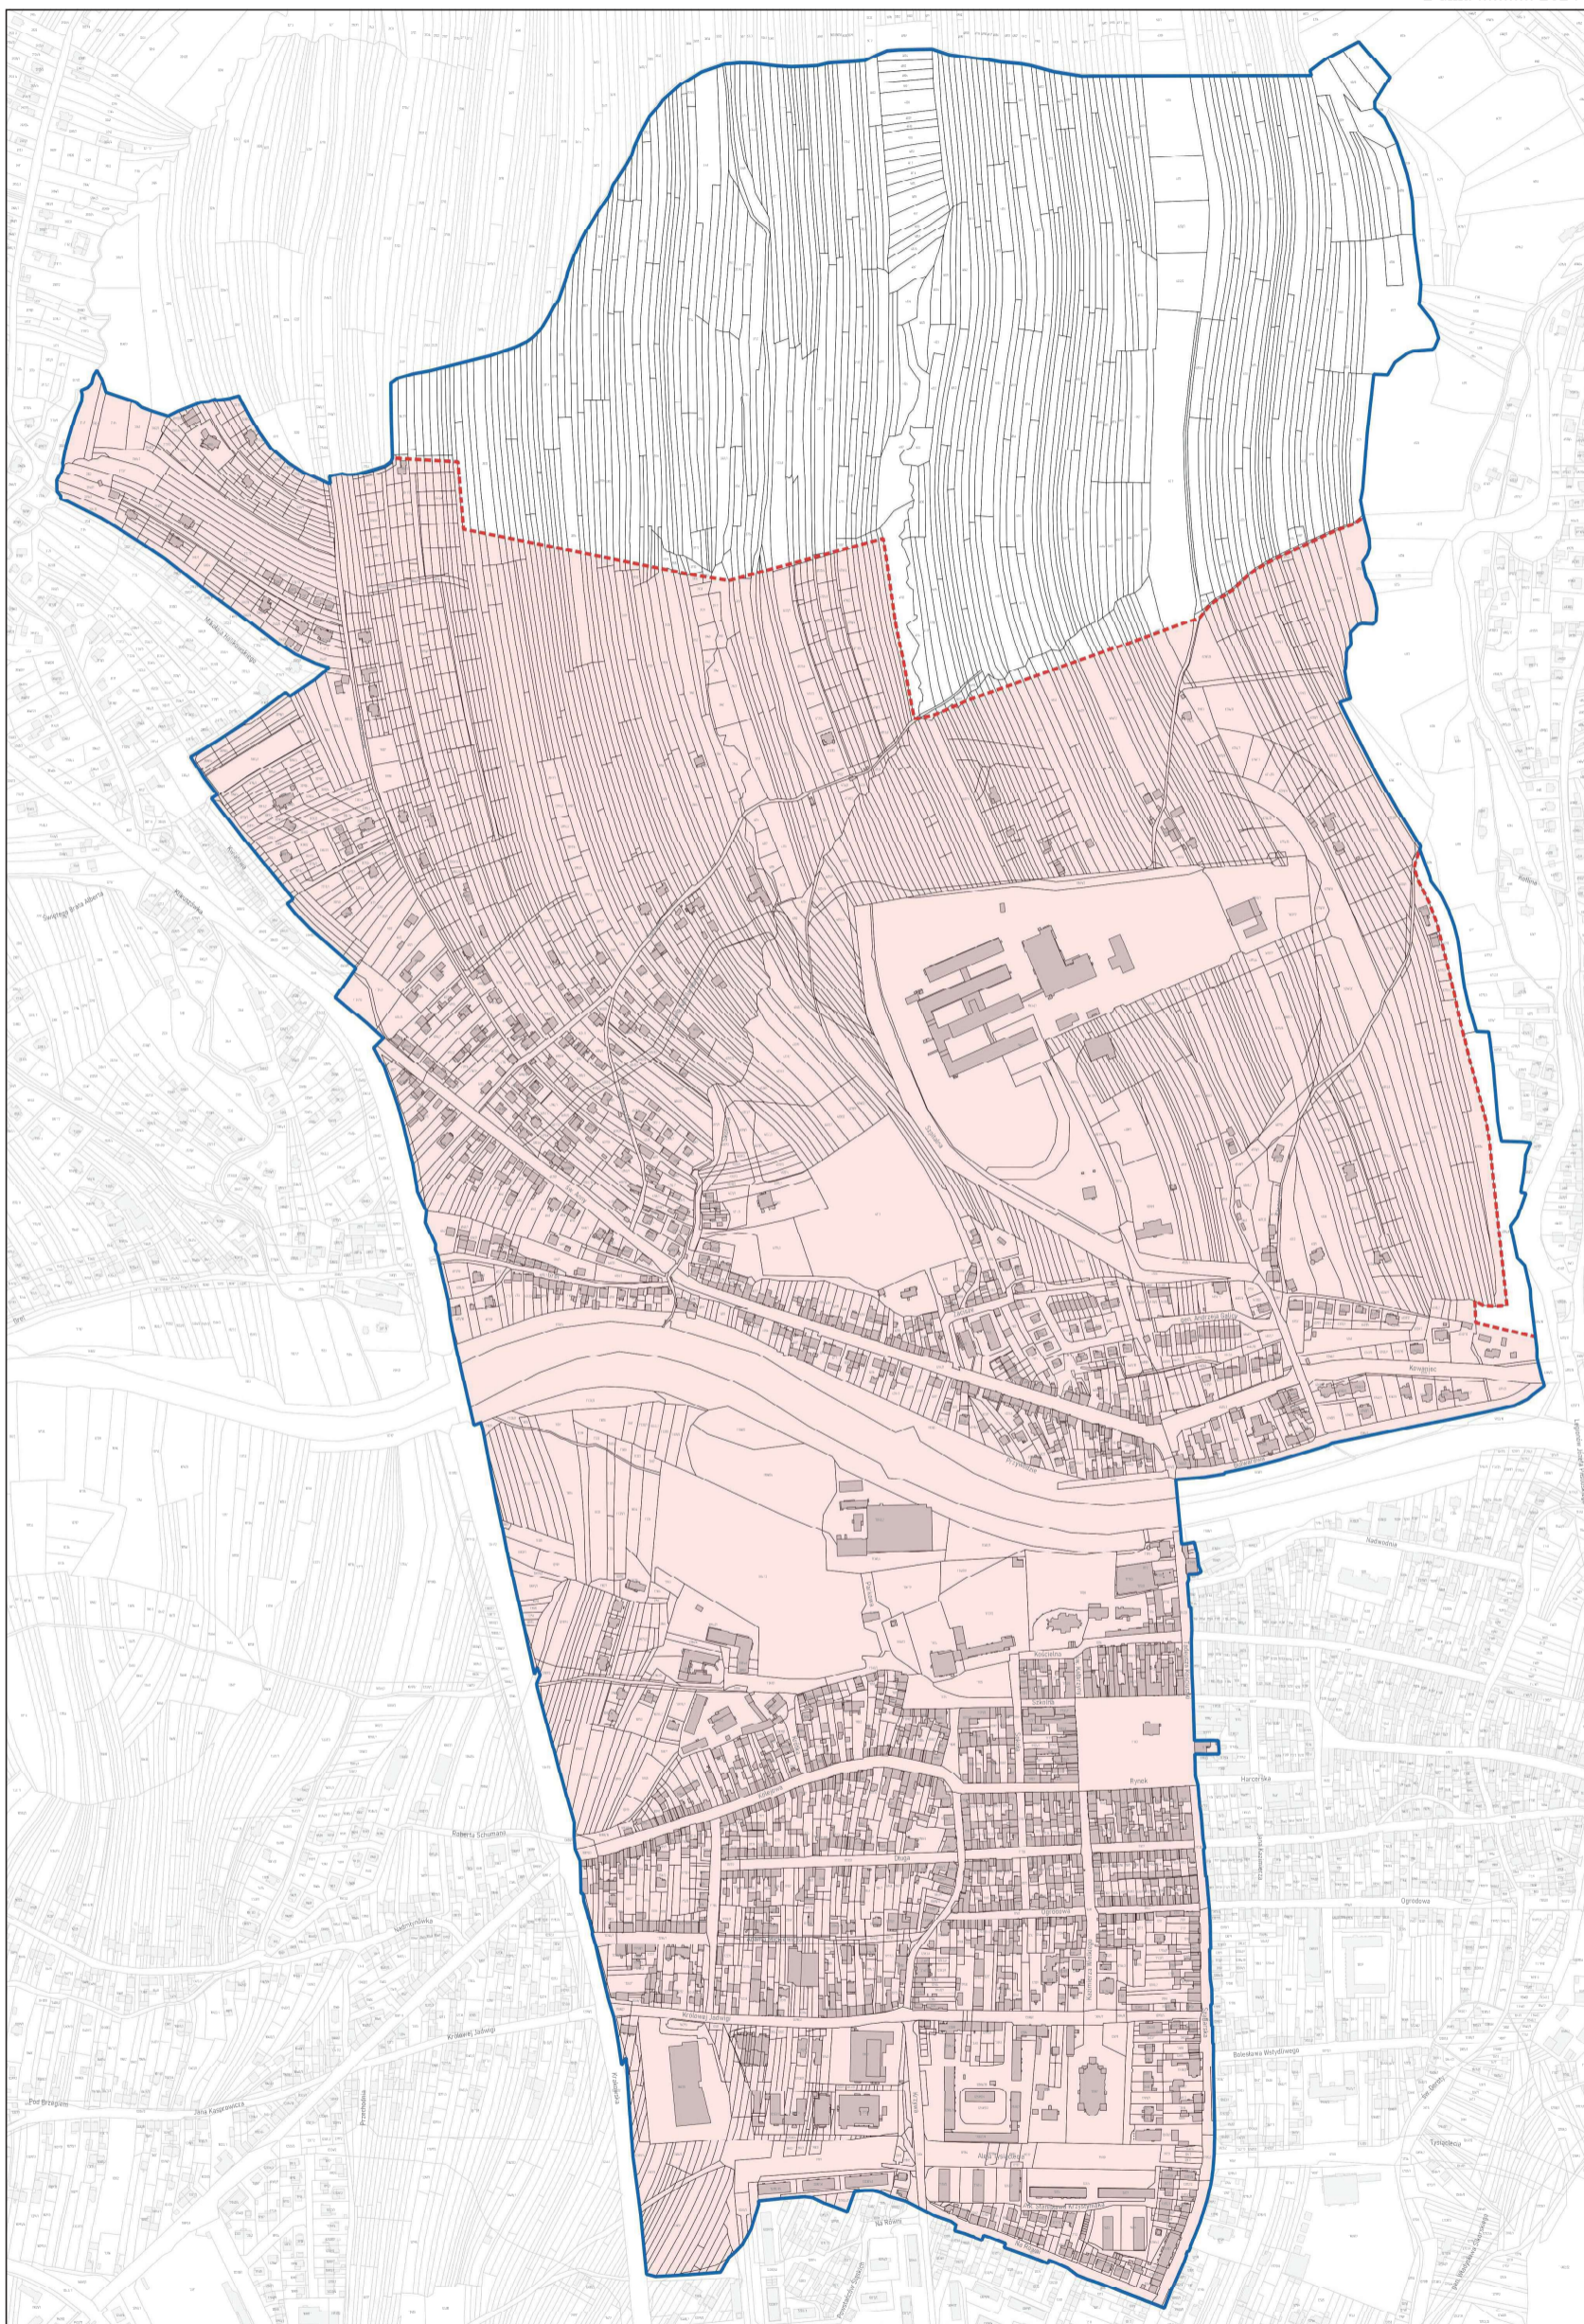


**PODOBSZAR CENTRUM**

 granica obszaru rewitalizacji       granica obszaru zdegradowanego

0 100 200 m  
SKALA 1:5 000

Załącznik nr 2 do Uchwały nr LXII/688/2024  
Rady Miasta Nowy Targ  
z dnia .25.03. 2024 r.

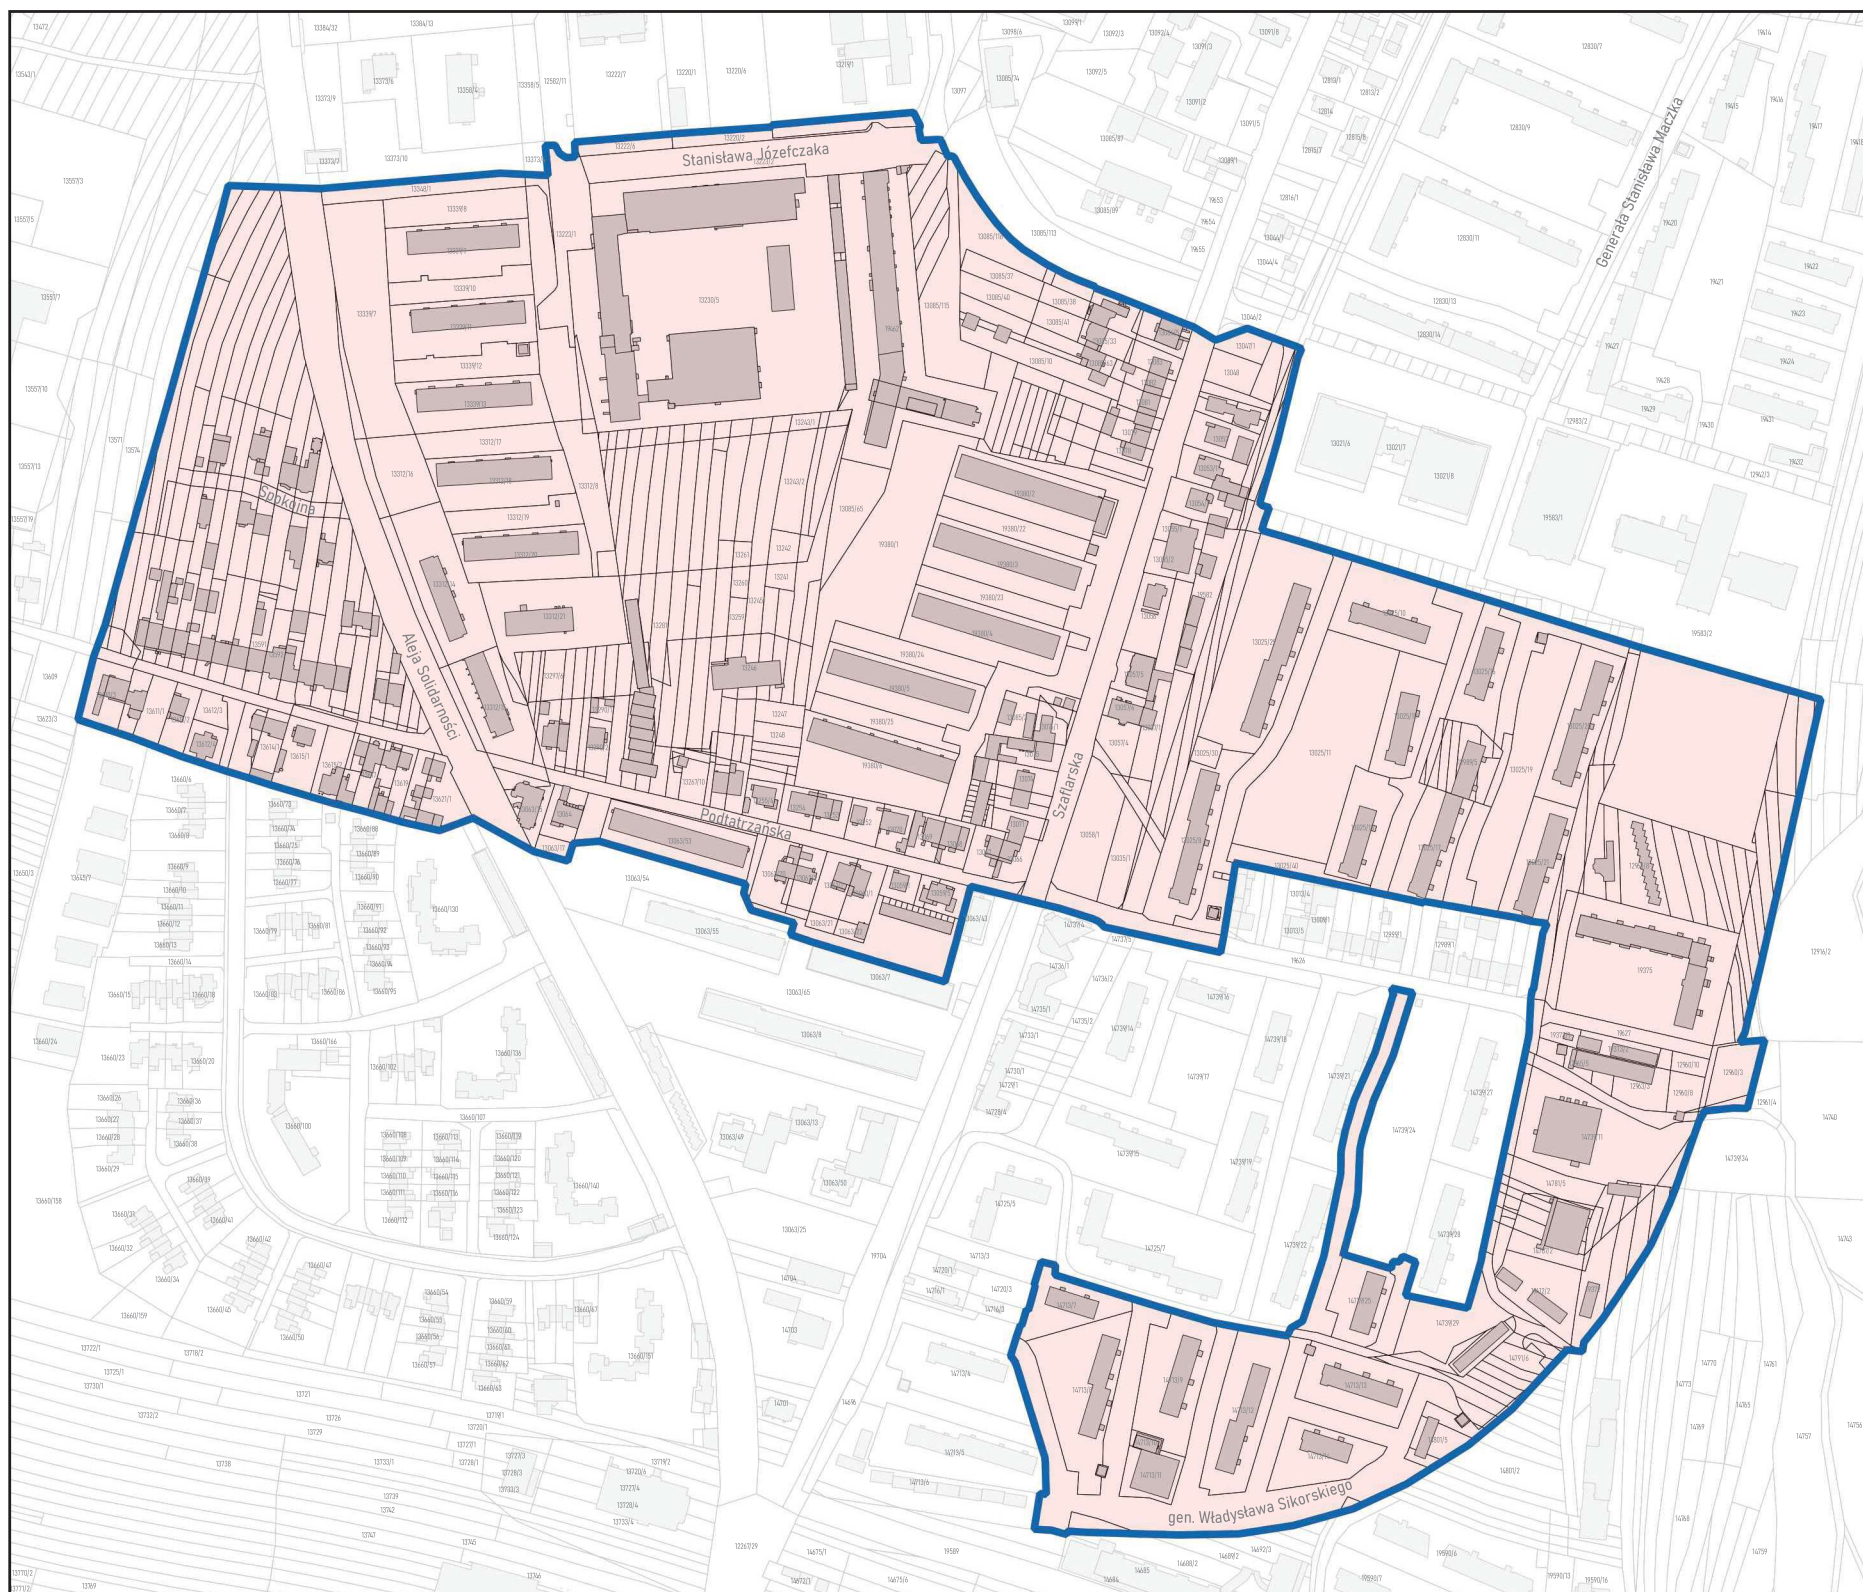

**PODOBSZAR OSIEDLE**



**SKALA 1:5 000**



granica obszaru rewitalizacji



granica obszaru zdegradowanego