



DZIENNIK URZĘDOWY

WOJEWÓDZTWA MAŁOPOLSKIEGO

Kraków, dnia 7 lutego 2024 r.

Poz. 1021

UCHWAŁA* NR 879/LXVIII/2024 RADY MIASTA GORLICE

z dnia 25 stycznia 2024 r.

w sprawie uchwalenia zmiany miejscowego planu zagospodarowania przestrzennego „Miasto Gorlice – Plan Nr 4” dla obszaru położonego przy ul. Wesołej w Gorlicach

Na podstawie art. 18 ust. 2 pkt 5 ustawy z dnia 8 marca 1990 r. o samorządzie gminnym (t.j., Dz. U. z 2023 r. poz. 40 z późn. zm.), art. 20 ust. 1 oraz art. 27 ustawy z dnia 27 marca 2003 r. o planowaniu i zagospodarowaniu przestrzennym ((t.j., Dz. U. z 2023 r. poz. 977, poz. 1506, poz. 1597) w związku z art. 67 ust. 3 pkt 2 ustawy z dnia 7 lipca 2023 r. o zmianie ustawy o planowaniu i zagospodarowaniu przestrzennym oraz niektórych innych ustaw (Dz. U. z 2023 r. poz. 1688) oraz Uchwały Nr 780/LX/2023 z dnia 22 czerwca 2023 r. w sprawie przystąpienia do zmiany miejscowego planu zagospodarowania przestrzennego „Miasto Gorlice – Plan Nr 4” dla terenu położonego przy ul. Wesołej w Gorlicach, po stwierdzeniu, że zmiana planu nie narusza ustaleń Studium uwarunkowań i kierunków zagospodarowania przestrzennego Miasta Gorlice, uchwalonego uchwałą Nr 151/XVII/99 Rady Miasta Gorlice z dnia 26 listopada 1999 r., zmienionego uchwałą Nr 227/XV/2020 Rady Miasta Gorlice z dnia 23 stycznia 2020 r., uchwałą Nr 465/XXXVI/2021 Rady Miasta Gorlice z dnia 26 sierpnia 2021 r., uchwałą Nr 644/L/2022 Rady Miasta Gorlice z dnia 29 września 2022 r., uchwałą Nr 875/LXVIII/2024 Rady Miasta Gorlice z dnia 25 stycznia 2024 r. oraz uchwałą Nr 878/LXVIII/2024 Rady Miasta Gorlice z dnia 25 stycznia 2024 r., Rada Miasta Gorlice uchwala, co następuje:

§ 1. Uchwala się zmianę miejscowego planu zagospodarowania przestrzennego „Miasto Gorlice – Plan Nr 4” dla obszaru położonego przy ul. Wesołej w Gorlicach, zwaną dalej planem.

2. Załącznikami do niniejszej uchwały są:

- 1) Załącznik nr 1 - rysunek planu wykonany na mapie w skali 1:1000, stanowiący integralną część niniejszej uchwały, obowiązujący w zakresie:
 - a) granicy obszaru objętego miejscowym planem zagospodarowania przestrzennego,
 - b) linii rozgraniczającej tereny o różnym przeznaczeniu lub różnych zasadach zagospodarowania,
 - c) nieprzekraczalnej linii zabudowy;
 - d) przeznaczenia terenu wg symboli klasy ustalonych w §3;
- 2) Załącznik nr 2 - Rozstrzygnięcie Rady Miasta Gorlice o sposobie realizacji, zapisanych w planie inwestycji z zakresu infrastruktury technicznej, które należą do zadań własnych Miasta oraz zasadach ich finansowania;
- 3) Załącznik nr 3 – Zbiór danych przestrzennych.

* Publikacja niniejszej uchwały nie uwzględnia ewentualnych czynności nadzorczych podejmowanych przez Wojewodę Małopolskiego.

§ 2. Ilekroć w niniejszej uchwale jest mowa o:

- 1) **planie** – należy przez to rozumieć miejscowy plan zagospodarowania przestrzennego, o którym mowa w §1;
- 2) **terenie** – należy przez to rozumieć teren wyznaczony w planie, ograniczony na rysunku planu liniami rozgraniczającymi;
- 3) **podstawowym przeznaczeniu** – należy przez to rozumieć ustalony w planie sposób zagospodarowania działek budowlanych w obrębie obszaru wyznaczonego liniami rozgraniczającymi, któremu winny być podporządkowane inne sposoby zagospodarowania określone jako uzupełniające i wzbogacające podstawowy sposób zagospodarowania; w przeznaczeniu podstawowym mieszczą się również towarzyszące elementy zagospodarowania terenu tj. zieleń urządzone, niezbędna do zapewnienia właściwego procentowego wskaźnika powierzchni biologicznie czynnej oraz urządzenia i sieci infrastruktury technicznej;
- 4) **wysokości zabudowy** – należy przez to rozumieć:
 - a) wysokość budynków w rozumieniu przepisów rozporządzenia Ministra Infrastruktury z dnia 12 kwietnia 2002 r. w sprawie warunków technicznych jakim powinny odpowiadać budynki i ich usytuowanie,
 - b) wysokość pozostałych obiektów budowlanych za wyjątkiem sieci, urządzeń i obiektów infrastruktury technicznej – mierzoną od poziomu terenu w najniższym punkcie styku z obrysem zewnętrznym obiektu, do najwyższego punktu elementu wykończenia obiektu budowlanego;
- 5) **nieprzekraczalnej linii zabudowy** – należy przez to rozumieć graniczne możliwości usytuowania elewacji obiektów budowlanych z dopuszczeniem wysunięcia przed wyznaczoną linię w kierunku drogi:
 - a) okapu, daszków, schodów, balkonów, wykuszy, elementów ocieplenia, przy czym elementy te nie mogą pomniejszać tej odległości o więcej niż 2,0 m,
 - b) komunikacji, sieci i urządzeń infrastruktury technicznej;
- 6) **dojazdach niewydzielonych** – należy przez to rozumieć niewydzielone liniami rozgraniczającymi na rysunku planu istniejące i projektowane dojazdy, zapewniające obsługę obiektów w ramach terenów inwestycji przez dostęp do dróg publicznych;
- 7) **przepisach odrębnych** – należy przez to rozumieć obowiązujące w dniu uchwalenia planu przepisy ustaw wraz z aktami wykonawczymi.

2. Pozostałe określenia użyte w uchwale należy rozumieć zgodnie z ich definicjami określonymi w przepisach odrębnych.

§ 3. 1. Ustala się następujące symbole dla określenia podstawowego przeznaczenia terenów:

- 1) **1MN** – teren zabudowy mieszkaniowej jednorodzinnej;
- 2) **1KDD** – teren drogi dojazdowej.

2. Wprowadza się następujące oznaczenia i zasady ich stosowania:

- 1) każdy teren o różnym przeznaczeniu lub różnych zasadach zagospodarowania na rysunku planu oraz w tekście niniejszej uchwały wyróżniono symbolem cyfrowo-literowym np. 1MN, gdzie:
 - a) cyfra – oznacza kolejny numer porządkowy terenu wyróżniający go spośród pozostałych terenów,
 - b) symbol literowy – oznacza nazwę klasy podstawowego przeznaczenia terenu;
- 2) każdy teren o różnym przeznaczeniu lub różnych zasadach zagospodarowania na rysunku planu został ograniczony linią rozgraniczającą obowiązującą w osi jej oznaczenia graficznego.

§ 4. 1. Ustala się następujące zasady ochrony i kształtowania ładu przestrzennego:

- 1) nakaz realizacji zagospodarowania terenów i kształtowania zabudowy według ustalonych w planie wskaźników i parametrów,

2) zabudowę kształtować w dostosowaniu do lokalnego krajobrazu i otaczającego zainwestowania, wkomponowując nowe elementy zagospodarowania w otoczenie, a także uwzględniając ukształtowanie i położenie terenu, wytworzenie atrakcyjnej przestrzeni, zapewnienie funkcjonalności i estetyki;

2. Ustala się następujące zasady ochrony środowiska, przyrody i krajobrazu:

- 1) zachować powierzchnię biologicznie czynną zgodnie z ustaleniami szczegółowymi zawartymi w ustaleniach niniejszej uchwały;
- 2) zakaz realizacji inwestycji, której uciążliwość wykraczałaby poza granicę terenu lub granicę własności podmiotu prowadzącego działalność, na którym przedsięwzięcie będzie realizowane;
- 3) w zakresie ochrony przed hałasem w terenie MN obowiązuje, zgodnie z przepisami odrębnymi, przestrzeganie dopuszczalnych poziomów hałasu w środowisku jak dla zabudowy mieszkaniowej;

3. W zakresie zasad procedury scalania i podziału nieruchomości, o której mowa w ustawie o gospodarce nieruchomościami, ustala się:

- 1) zasady scalania i podziału nieruchomości dla terenów oznaczonych na rysunku planu symbolem MN:
 - a) minimalną wielkość działek – 800 m²,
 - b) minimalną szerokość frontów działek – 18 m,
 - c) kąt położenia działek w stosunku do pasa drogowego w przedziale 50- 90;
- 2) zasady scalania i podziału nieruchomości nie dotyczą wydziałów geodezyjnych dla sieci, urządzeń i obiektów infrastruktury technicznej oraz komunikacyjnej.

4. W zakresie zasad ochrony dziedzictwa kulturowego i zabytków, w tym krajobrazów kulturowych oraz dóbr kultury współczesnej:

- 1) ustala się ochronę stanowiska archeologicznego nr 111-68/44, oznaczonego na rysunku planu, stanowiącego ślad osady nowożytniej, poprzez nakaz prowadzenia działań inwestycyjnych, w tym prac ziemnych, zgodnie z obowiązującymi przepisami odrębnymi z zakresu ochrony zabytków.

5. Ustala się następujące parametry i wskaźniki kształtowania zabudowy oraz zagospodarowania terenu, gabaryty obiektów i wskaźniki intensywności zabudowy:

- 1) **wysokość zabudowy** zgodnie z ustaleniami szczegółowymi zawartymi w niniejszej uchwale;
- 2) **wskaźnik powierzchni zabudowy i wskaźnik intensywności zabudowy** zgodnie z ustaleniami szczegółowymi zawartymi w niniejszej uchwale;
- 3) zachować **nieprzekraczalne linie zabudowy** - według rysunku planu;
- 4) nakazuje się realizację miejsc parkingowych dla przedsięwzięć w ramach działki lub zespołu działek, na której istnieje lub będzie realizowane przedsięwzięcie, w ilości określonej niniejszą uchwałą;
- 5) inwestycje realizować przewidując proporcjonalną liczbę miejsc parkingowych:
 - a) dla zabudowy mieszkaniowej jednorodzinnej – minimum 1 stanowisko postojowe na 1 lokal mieszkalny,
 - b) dla zabudowy mieszkaniowej jednorodzinnej z usługami – minimum 1 stanowisko postojowe na 1 mieszkanie oraz minimum 1 stanowisko postojowe na 100 m² powierzchni użytkowej usług,
 - c) dla zabudowy letniskowej lub rekreacji indywidualnej – minimum 1 stanowisko postojowe na 1 lokal mieszkalny,
 - d) dla usług – minimum 1 stanowisko postojowe na 100 m² powierzchni użytkowej usług,
 - e) miejsca parkingowe realizować jako naziemne lub jako garaże;
- 6) miejsca przeznaczone na parkowanie pojazdów zaopatrzonych w kartę parkingową realizować zgodnie z przepisami odrębnymi, przy czym należy uwzględnić co najmniej jedno miejsce parkingowe przeznaczone na parkowanie pojazdów zaopatrzonych w kartę parkingową w przypadku, kiedy liczba miejsc postojowych wynosi od 6 do 15 stanowisk;
- 7) w zakresie architektury:

- a) **geometria dachu:** dachy płaskie, dwuspadowe lub wielospadowe o kącie nachylenia głównych połaci dachowych do 45°,
- b) **kolorystyka** - stosować następujące barwy dachu: odcienie czerwieni, brązu, antracyt i grafit. W elewacji jasne barwy zharmonizowane z dachem;
- c) odbudowa, rozbudowa, nadbudowa i przebudowa istniejącej zabudowy z zachowaniem zasad zagospodarowania terenu i kształtowania zabudowy jak dla obiektów noworealizowanych w wydzielonym terenie, na którym znajduje się ta zabudowa. Dla istniejącej zabudowy o wskaźnikach niespełniających warunków zapisanych w ustaleniach niniejszego planu ustala się zakaz ich przekraczania.

6. Ustala się następujące zasady rozbudowy i budowy systemów komunikacji:

- 1) dojazd do działek budowlanych z dróg publicznych, w tym znajdujących się poza obszarem planu, poprzez istniejące zjazdy bezpośrednie do działek zlokalizowanych bezpośrednio przy nich, poprzez dojazdy niewydzielone i ciągi pieszo-jezdne;
- 2) dojazdy nie wyznaczone w planie liniami rozgraniczającymi, niezbędne dla poszczególnych działek budowlanych, zapewniające dostęp do dróg publicznych należy wytyczać w sposób uwzględniający obsługę terenów znajdujących się w sąsiedztwie, w zgodzie z ustaleniami planu oraz z uwzględnieniem możliwości prowadzenia lokalnych sieci uzbrojenia technicznego i zapewnienia dostępu służb ratowniczych.

7. Zasady rozbudowy i budowy systemów infrastruktury technicznej są następujące:

- 1) **w zakresie składowania i magazynowania odpadów** nakaz prowadzenia gospodarki odpadami na zasadach obowiązujących w mieście Gorlice;
- 2) **w zakresie zaopatrzenia w wodę:**
 - a) zaopatrzenie w wodę z miejskiej sieci wodociągowej,
 - b) dopuszcza się zaopatrzenie w wodę ze źródeł indywidualnych,
 - c) doprowadzenie wody w obszar objęty planem poprzez magistralę wodociągową oraz istniejące wodociągi rozdzielcze oraz przyłącza, przy zachowaniu minimalnej średnicy przewodu dn32,
 - d) dla zapewnienia możliwości intensywnego czerpania wody do celów przeciwpożarowych realizacja hydrantów zgodnie z obowiązującymi w tym zakresie przepisami odrębnymi,
 - e) dopuszcza się korekty przebiegu, przebudowę istniejących sieci oraz budowę nowych sieci i urządzeń infrastruktury wodociągowej, stosownie do szczegółowych rozwiązań technicznych, w sposób nie kolidujący z innymi ustaleniami planu;
- 3) **w zakresie gospodarki ściekowej:**
 - a) odprowadzenie ścieków komunalnych do miejskiej oczyszczalni ścieków, poprzez podłączenie do istniejącego kolektora kanalizacji przy zachowaniu minimalnej średnicy przewodu dn160, a w przypadku braku możliwości podłączenia do sieci – zgodnie z przepisami odrębnymi. Dopuszcza się realizację nowych sieci o przekroju nie mniejszym niż dn160,
 - b) dopuszcza się odprowadzenie niezanieczyszczonych wód opadowych i roztopowych powierzchniowo po terenie, docelowo odprowadzenie wód opadowych i wód roztopowych poprzez rozsączanie, studnie chłonne lub do kanalizacji deszczowej, przy zachowaniu minimalnej średnicy przewodu dn160,
 - c) odprowadzenie wód opadowo - roztopowych z powierzchni narażonych na zanieczyszczenia (drogi, place postojowe, parkingi), po ich uprzednim podczyszczeniu, poprzez rozsączanie, studnie chłonne lub poprzez urządzenia oczyszczające do kanalizacji deszczowej, przy zachowaniu minimalnej średnicy przewodu dn160,
 - d) dopuszcza się korekty przebiegu, przebudowę istniejących sieci oraz budowę nowych sieci i urządzeń infrastruktury kanalizacyjnej, stosownie do szczegółowych rozwiązań technicznych, w sposób nie kolidujący z innymi ustaleniami planu;
- 4) **w zakresie gazownictwa:**

- a) zaopatrzenie w gaz ziemny z istniejącej sieci gazowej przy zachowaniu minimalnej średnicy przewodu dn25,
 - b) do czasu rozbudowy sieci gazowej, zaopatrzenie w gaz terenów będących poza zasięgiem istniejącej sieci gazowej poprzez indywidualne rozwiązania,
 - c) dopuszcza się korekty przebiegu, przebudowę istniejących sieci oraz budowę nowych sieci i urządzeń infrastruktury gazowej, stosownie do szczegółowych rozwiązań technicznych, w sposób nie kolidujący z innymi ustaleniami planu;
- 5) w zakresie **infrastruktury energetycznej**:
- a) zaopatrzenie odbiorców w energię elektryczną z istniejącej sieci elektroenergetycznej poprzez stacje transformatorowe SN/nN oraz linie średniego i niskiego napięcia,
 - b) możliwość przebudowy istniejących lub budowy nowych stacji transformatorowych SN/nN oraz linii zasilających SN i nN, stosownie do szczegółowych rozwiązań technicznych, w sposób nie kolidujący z innymi ustaleniami planu;
- 6) w zakresie **zaopatrzenia w ciepło**:
- a) ogrzewanie projektowanych obiektów poprzez sieć ciepłowniczą lub w oparciu o indywidualne rozwiązania przy zachowaniu przepisów odrębnych,
 - b) dopuszcza się korekty przebiegu, przebudowę istniejącej sieci oraz budowę nowych sieci i urządzeń infrastruktury ciepłowniczej, stosownie do szczegółowych rozwiązań technicznych, w sposób nie kolidujący z innymi ustaleniami planu;
- 7) w zakresie **infrastruktury teletechnicznej**:
- a) zaopatrzenie w sieć teletechniczną poprzez wykorzystanie i rozbudowę istniejącej sieci teletechnicznej,
 - b) dopuszcza się korekty przebiegu, przebudowę istniejącej sieci oraz budowę nowych sieci i urządzeń infrastruktury teletechnicznej, stosownie do szczegółowych rozwiązań technicznych, w sposób nie kolidujący z innymi ustaleniami planu,
 - c) w przypadku realizacji obiektów liniowych obowiązuje wykonanie ich jako kablowa sieć doziemna;
- 8) zmniejszenie lub likwidacja pasów technicznych lub stref kontrolowanych od sieci i urządzeń oznacza zmniejszenie lub likwidację ograniczeń w zagospodarowaniu terenów zgodnie z ich przeznaczeniem;

8. Szczególne warunki zagospodarowania terenów oraz ograniczenia w ich użytkowaniu, w tym zabudowy są następujące:

- 1) przy realizacji inwestycji na obszarze planu należy uwzględnić przebiegi istniejących sieci infrastruktury technicznej, poprzez zachowanie wymaganych przepisami odległości lokalizowanych obiektów budowlanych od tych sieci, w dostosowaniu do ustalonego w planie przeznaczenia terenu zgodnie z przepisami niniejszej uchwały. Dopuszcza się możliwość skablowania linii elektroenergetycznych napowietrznych.

§ 5. Ustala się następujące stawki procentowe, na podstawie, których wylicza się opłatę, o której mowa w art. 36 ust. 4 ustawy o planowaniu i zagospodarowaniu przestrzennym:

- 1) dla terenów o symbolu MN – 15%;
- 2) dla pozostałych terenów – 5%.

§ 6. Teren, dla którego plan ustala nowe przeznaczenie, utrzymuje się w dotychczasowym użytkowaniu, do czasu jego zagospodarowania zgodnie z planem.

§ 7. 1. Wyznacza się **teren zabudowy mieszkaniowej jednorodzinnej** oznaczony na rysunku planu symbolem **1MN**.

2. Ustala się następujące przeznaczenia uzupełniające:

- 1) teren zabudowy letniskowej lub rekreacji indywidualnej;
- 2) teren usług handlu;

3) teren usług rzemieślniczych.

3. W terenach wyznaczonych w ust. 1 i 2 ustala się następujące zasady zagospodarowania terenu i kształtowania zabudowy:

- 1) w ramach zagospodarowania terenu ustala się możliwość realizacji:
 - a) budynków gospodarczych oraz garaży,
 - b) miejsc parkingowych,
 - c) sieci i urządzeń infrastruktury technicznej,
 - d) dojazdów niewydzielonych i dojeść;
- 2) maksymalny wskaźnik powierzchni zabudowy – 50%;
- 3) wskaźnik intensywności zabudowy:
 - a) maksymalny – 0,6,
 - b) minimalny – 0,01;
- 4) wysokość zabudowy:
 - a) dla zabudowy mieszkaniowej jednorodzinnej oraz zabudowy usługowej – do 12 m,
 - b) dla zabudowy letniskowej lub rekreacji indywidualnej – do 8 m,
 - c) dla garaży i budynków gospodarczych – do 8 m,
 - d) dla sieci i urządzeń infrastruktury technicznej – do 15 m;
- 5) powierzchnia biologicznie czynna: minimum 40 %;
- 6) maksymalna szerokość elewacji frontowej – 25 m.

4. Pozostałe ogólne zasady jak w §4 niniejszej uchwały.

§ 8. 1. Wyznacza się teren drogi dojazdowej oznaczony na rysunku plan symbolem 1KDD.

2. W terenie wyznaczonym w ust. 1 ustala się następujące zasady zagospodarowania:

- 1) w ramach zagospodarowania terenu ustala się możliwość realizacji:
 - a) urządzeń towarzyszących infrastrukturze drogowej,
 - b) sieci infrastruktury odwodnienia i oświetlenia,
 - c) rowów przydrożnych otwartych i krytych,
 - d) słupowych stacji transformatorowych;
- 2) szerokość w liniach rozgraniczających zgodnie z rysunkiem planu.

3. Pozostałe ogólne zasady jak w § 4 niniejszej uchwały.

§ 9. Traci moc obowiązująca uchwała nr 362/XXXIX/2005 Rady Miasta Gorlice z dnia 29 września 2005 r. w sprawie Miejscowego Planu Zagospodarowania Przestrzennego „Miasto Gorlice – Plan Nr 4”, opublikowana w Dzienniku Urzędowym Województwa Małopolskiego z 2005 r., Nr 621, poz. 4257 z późn. zmianami, w części odnoszącej się do terenu objętego niniejszego uchwałą.

§ 10. Wykonanie uchwały powierza się Burmistrzowi Miasta Gorlice.

§ 11. Uchwała wchodzi w życie po upływie 14 dni od dnia jej ogłoszenia w Dzienniku Urzędowym Województwa Małopolskiego.

Przewodniczący Rady Miasta Gorlice

Robert Ryndak

ZMIANA MIEJSCOWEGO PLANU ZAGOSPODAROWANIA PRZESTRZENNEGO "MIASTO GORLICE - PLAN NR 4" DLA OBSZARU POŁOŻONEGO PRZY UL. WESOŁEJ W GORLICACH

Skala 1:1000

0 25 50 75 100 m




Układ współrzędnych 2000 strefa 7 (EPSG:2178)

Podkład mapowy w granicy obszaru objętego planem został przygotowany z wykorzystaniem urzędowej kopii mapy zasadniczej, przekazanej przez Powiatowy Ośrodek Dokumentacji Geodezyjnej i Kartograficznej w Gorlicach

RYSUNEK PLANU

Załącznik Nr 1
do Uchwały Nr 879/LXVIII/2024
Rady Miasta Gorlice
z dnia 25 stycznia 2024 r.

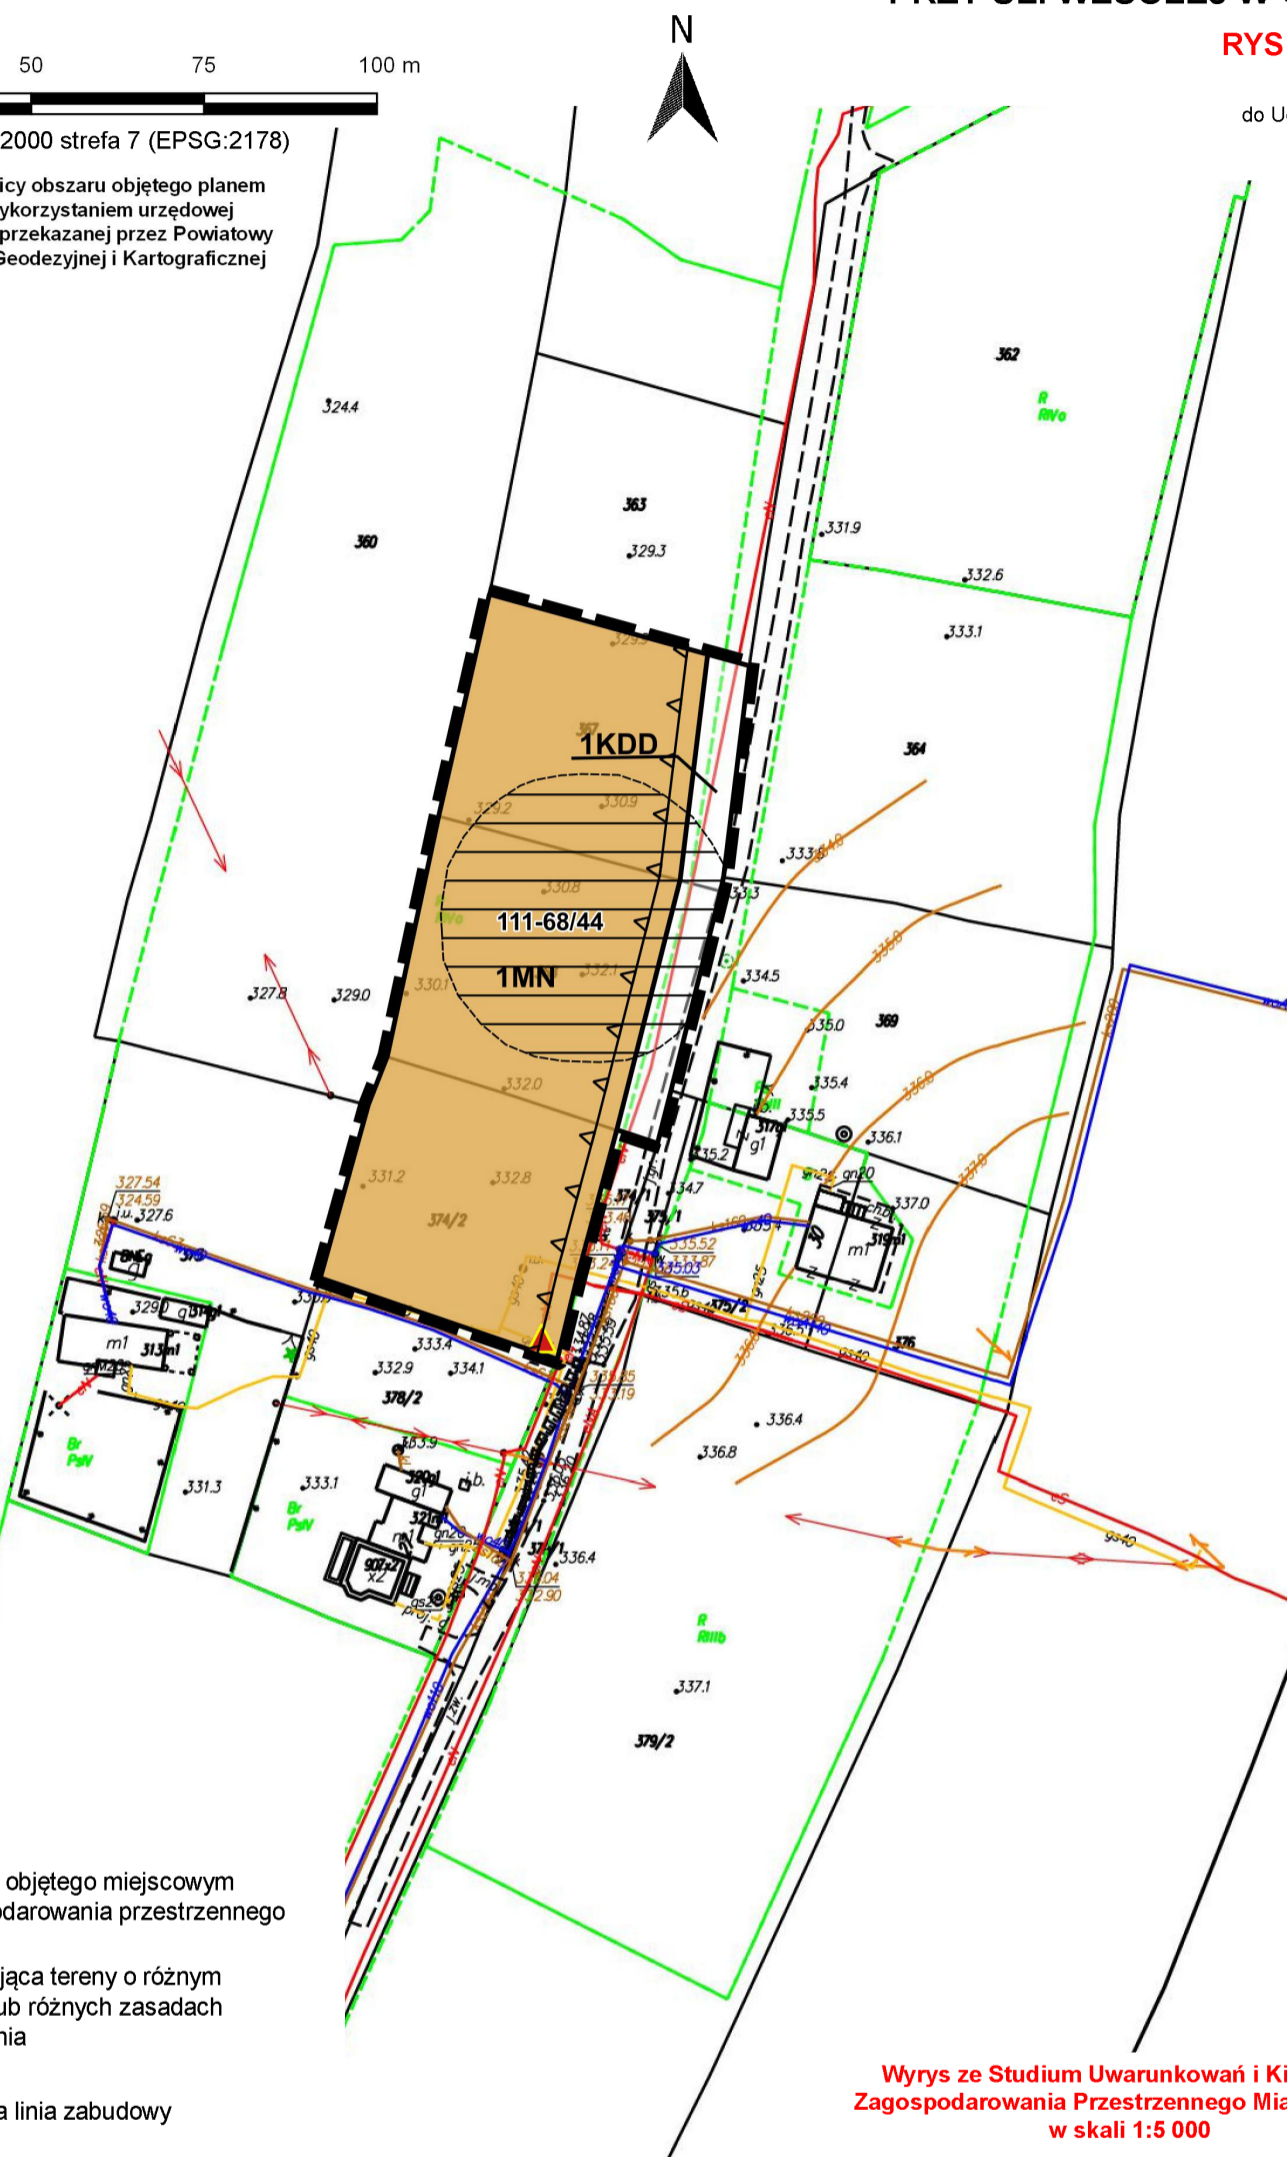

USTALENIA PLANU:

granica obszaru objętego miejscowym planem zagospodarowania przestrzennego

linia rozgraniczająca tereny o różnym przeznaczeniu lub różnych zasadach zagospodarowania

nieprzekraczalna linia zabudowy

MN teren zabudowy mieszkaniowej jednorodzinnej

KDD teren drogi dojazdowej

ELEMENTY INFORMACYJNE ORAZ WYNIKAJĄCE Z PRZEPISÓW ODRĘBNYCH:

stacja transformatorowa SN/nn

stanowisko archeologiczne nr 111-68/44

Wyrzys ze Studium Uwarunkowań i Kierunków Zagospodarowania Przestrzennego Miasta Gorlice w skali 1:5 000



LEGENDA V ZMIANY STUDIUM UCHWALONEJ UCHWAŁĄ NR... RADY MIASTA GORLICE Z DNIA

- GRANICA OBSZARU OBJĘTEGO V ZMIANĄ STUDIUM
- MN** TEREN ZABUDOWY MIESZKANIOWEJ JEDNORODZINNEJ
- STACJA TRANSFORMATOROWA SN/nn
- STANOWISKO ARCHEOLOGICZNE NR 111-68/44

Załącznik Nr 2 do uchwały Nr 879/LXVIII/2024
Rady Miasta Gorlice
z dnia 25 stycznia 2024 r.

ROZSTRZYGNIECIE

Rady Miasta Gorlice o sposobie realizacji, zapisanych w planie inwestycji z zakresu infrastruktury technicznej, które należą do zadań własnych Miasta oraz zasadach ich finansowania.

Na podstawie art. 20 ustawy z dnia 27 marca 2003r. o planowaniu i zagospodarowaniu przestrzennym (t.j., Dz. U. z 2023 r. poz. 977, poz. 1506, poz. 1597) w związku z art. 67 ust. 3 pkt 2 ustawy z dnia 7 lipca 2023 r. o zmianie ustawy o planowaniu i zagospodarowaniu przestrzennym oraz niektórych innych ustaw (Dz. U. z 2023 r. poz. 1688) rozstrzyga się sposób realizacji, zapisanych w zmianie miejscowego planu zagospodarowania przestrzennego „Miasto Gorlice – Plan Nr 4” dla obszaru położonego przy ul. Wesołej w Gorlicach, inwestycji z zakresu infrastruktury technicznej, należących do zadań własnych miasta, oraz zasady finansowania wymienionych w planie inwestycji, zgodnie z przepisami o finansach publicznych.

1. Sfinansowanie inwestycji z zakresu infrastruktury technicznej, należących do zadań własnych miasta Gorlice, zakłada się ze środków pochodzących z:

- budżetu miasta,
- Unii Europejskiej,
- partnerstwa prywatno – publicznego,
- Skarbu Państwa.

Realizacja inwestycji z zakresu infrastruktury technicznej prowadzona będzie przy uwzględnieniu zasady wspierania interesu publicznego, we współdziałaniu z innymi podmiotami publicznymi i prywatnymi działającymi i inwestującymi na terenie niniejszej częściowej zmiany planu.

Przewodniczący Rady Miasta Gorlice

Robert Ryndak

Załącznik Nr 3 do uchwały Nr 879/LXVIII/2024

Rady Miasta Gorlice

z dnia 25 stycznia 2024 roku

Zalacznik3.xml

Dane przestrzenne, o których mowa w art. 67a ust. 3 i 5 ustawy z dnia 27 marca 2003 r. o planowaniu i zagospodarowaniu przestrzennym (j.t. Dz.U. z 2023 r. poz. 977 z późn. zm.) ujawnione zostaną po kliknięciu w ikonę