



# DZIENNIK URZĘDOWY

## WOJEWÓDZTWA MAŁOPOLSKIEGO

---

Kraków, dnia 12 lutego 2024 r.

Poz. 1166

### UCHWAŁA NR LI/798/2024 RADY MIEJSKIEJ W MIECHOWIE

z dnia 8 lutego 2024 roku

#### **w sprawie pozbawienia kategorii części drogi publicznej nr 140260 K ul. Łąkowa w Miechowie.**

Na podstawie art. 18 ust. 2 pkt 15 ustawy z dnia 08.03.1990 r. o samorządzie gminnym /Dz. U. z 2023 r. poz. 40 z późn. zm./ i art. 10 ust. 1 – 3 w związku z art. 7 ust. 1 - 2 ustawy z dnia 21.03.1985 r. o drogach publicznych /Dz. U. z 2023 roku, poz. 645/ oraz po zasięgnięciu opinii Zarządu Powiatu Miechowskiego, Rada Miejska w Miechowie uchwala co następuje:

**§ 1.** Pozbawia się kategorii drogi gminnej części drogi publicznej nr 140260 K ul. Łąkowa w Miechowie usytuowanej na działkach o nr ewid. 1196/8, 1196/9, 1196/10 (nr działki przed podziałem 1196/7) – poprzez wyłączenie jej z użytkowania jako drogi publicznej.

**§ 2.** Szczegółowe położenie i oznaczenie części drogi wymienionej w § 1 przedstawia załącznik nr 1 do niniejszej uchwały.

**§ 3.** Wykonanie uchwały powierza się Burmistrzowi Gminy i Miasta Miechów.

**§ 4.** Pozbawienie kategorii drogi publicznej, o której mowa w § 1 oraz wyłączenie jej z użytkowania następuje z mocą obowiązującą od dnia 1 stycznia 2025 r.

**§ 5.** Uchwała wchodzi w życie po upływie 14 dni od ogłoszenia w Dzienniku Urzędowym Województwa Małopolskiego.

Przewodniczący Rady Miejskiej w Miechowie

**Zenon Czekaj**

**WYKAZ ZMIAN GRUNTOWYCH**

Numer. J. Rej	Właściciel nomenklatura prawna	Numer działki	POWIERZCHNIA [ha]	
			Ogólna	OZU OFU OZK dr
1196/7	Gmina Miechów  KR1M/00060899/8	STAN DOTYCHCZASOWY		
		1196/7	0,2492	0,2492
		S T A N		
		1196/3	0,0302	0,0302
		1196/9	0,0276	0,0276
		1196/10	0,1914	0,1914
Razem:		0,2492	0,2492	

Stawanie : dwa tysiące czterysta dziewięćdziesiąt dwa metry kwadratowe

- Opis zmian:  
W wyniku niniejszego projektu podziału działki Nr 1196/7 o powierzchni 0,2492 ha ulega podziałowi na nowe działki Nr 1196/3, 1196/9, 1196/10 o łącznej powierzchni 0,2492 ha.
- Nawiązanie do stanu prawnego:  
Wydzielone działki Nr 1196/3, 1196/9, 1196/10 o łącznej powierzchni 0,2492 ha odpowiadają działce Nr 1196/7 o powierzchni 0,2492 ha, objętej Kw KR1M/00060899/8
- Służebności gruntowe:  
1. Wydzielone działki Nr 1196/3 i Nr 1196/9 posiadają bezpośredni dostęp do drogi publicznej dr 1196/10 (stanowiącej dotychczasową drogę Gminy Miechów, ulica Łąkowa)  
2. Wydzielona działka Nr 1196/10 stanowi dotychczasową drogę Gminy Miechów - ulica Łąkowa


BURMISTRZ  
GMINY I MIASTA MIECHÓW  
ul. Henryka Sienkiewicza 25  
32-200 Miechów

Urząd Gminy i Miasta  
w Miechowie

Niniejszy projekt podziału nieruchomości został zatwierdzony decyzją Burmistrza Gminy i Miasta w Miechowie  
Nr GG.6640.1074.2023  
z dnia 2023-10-02

z up. BURMISTRZA

mgr inż. Krzysztof Filipiek  
Naczelnik Wydziału Geodezji i Mienia Komunalnego

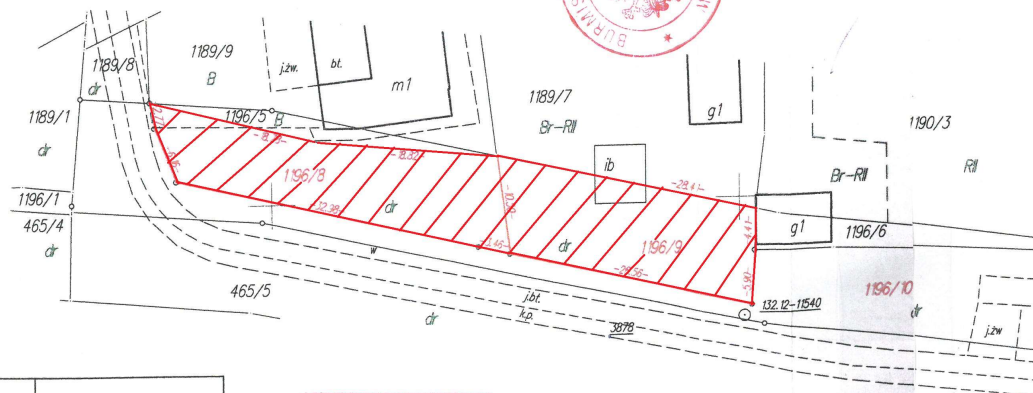

Dla obszaru na którym położona jest nieruchomość objęta podziałem, jest opracowany miejscowy plan zagospodarowania przestrzennego dla miasta Miechów, przyjęty Uchwałą Nr XXXV/570/2022 Rady Miejskiej w Miechowie z dnia 1 czerwca 2022 roku (Dz. Urz. Woj. 2022.4.111)  
Niniejszy podział nieruchomości jest objęty przepisami ustawy o gospodarce nieruchomościami / Dz. U. z 2023 roku, poz.344, z późniejszymi zmianami.

**GG.6640.1074.2023**

Województwo : matopolskie

Jednostka ewidencyjna : 120805\_4 Miechów

Obręb : 0001 Miechów

**Mapa z projektem podziału nieruchomości**  
w trybie art. 95 p.4 ustawy o gospodarce nieruchomościami  
**Skala 1 : 500**

Mapę niniejszą sporządziłem na podstawie katastru nieruchomości, ustawy o gospodarce nieruchomościami D.U. z 2023 roku, poz. 344 z późniejszymi zmianami oraz pomiaru sytuacyjnego wykonanego w dniu 22 sierpnia 2023 roku

Sposób ustalenia granic:

Granice nieruchomości przyjęto zgodnie z katafrem nieruchomości, protokołem wznowienia brakujących punktów granicznych oraz protokołem przyjęcia granic do podziału

Dokument niniejszy sporządził geodeta  
**SŁAWOMIR FILIPEK**  
na podstawie uprawnień Nr 7963  
Miejscowa Gospodarka Przestrzenna  
Budowlana  
do samodzielnego wykonywania i prowadzenia  
robót geodezyjnych, katastru nieruchomości  
oraz sporządzania nieruchomości  
Nr k.s. rejestru: 7963, 4001  
Miejscow. daw. 05.09.2023

GEODETA UPRAWNIION

Sławomir Filipiek

ul. Zb. Pętkowskiego 1, 32-200 Miechów  
tel. 12 62 90 66  
Ustraw Miechowski P. 1 B. Nr 7963



działki przeznaczone do  
SPRZEDAŻY 1196/8, 1196/9