



DZIENNIK URZĘDOWY

WOJEWÓDZTWA MAŁOPOLSKIEGO

Kraków, dnia 18 marca 2024 r.

Poz. 2081

UCHWAŁA NR XLIX/671/2024 RADY GMINY TARNÓW

z dnia 28 lutego 2024 roku

w sprawie zaliczenia drogi oznaczonej dz. nr 750/2 i 750/8 w miejscowości Jodłówka-Wałki do kategorii dróg gminnych

Na podstawie art. 18, ust. 2 pkt 15 ustawy z dnia 8 marca 1990 r. o samorządzie gminnym (Dz. U. z 2023 r., poz. 40 ze zm.) oraz art. 7 ust. 2 ustawy z dnia 21 marca 1985r. o drogach publicznych (Dz. U. z 2023 r. poz. 645 ze zm.), po zasięgnięciu opinii Zarządu Powiatu Tarnowskiego, Rada Gminy Tarnów uchwala, co następuje:

§ 1. Zalicza się drogę oznaczoną dz. nr 750/2 i 750/8 w miejscowości Jodłówka-Wałki do kategorii dróg gminnych w przebiegu jak na załączniku graficznym nr 1.

§ 2. Wykonanie uchwały powierza się Wójtowi Gminy Tarnów.

§ 3. 1Uchwała podlega ogłoszeniu w Dzienniku Urzędowym Województwa Małopolskiego. 2Uchwała wchodzi w życie po upływie czternastu dni od dnia ogłoszenia.


Przewodnicząca Rady Gminy Tarnów

Wiesława Mitera

Wydruk z systemu IntraEWID

skala 1: 2 000
układ współrzędnych 2000 strefa 7 (21°)

x = 5546983.64, y = 7510213.66

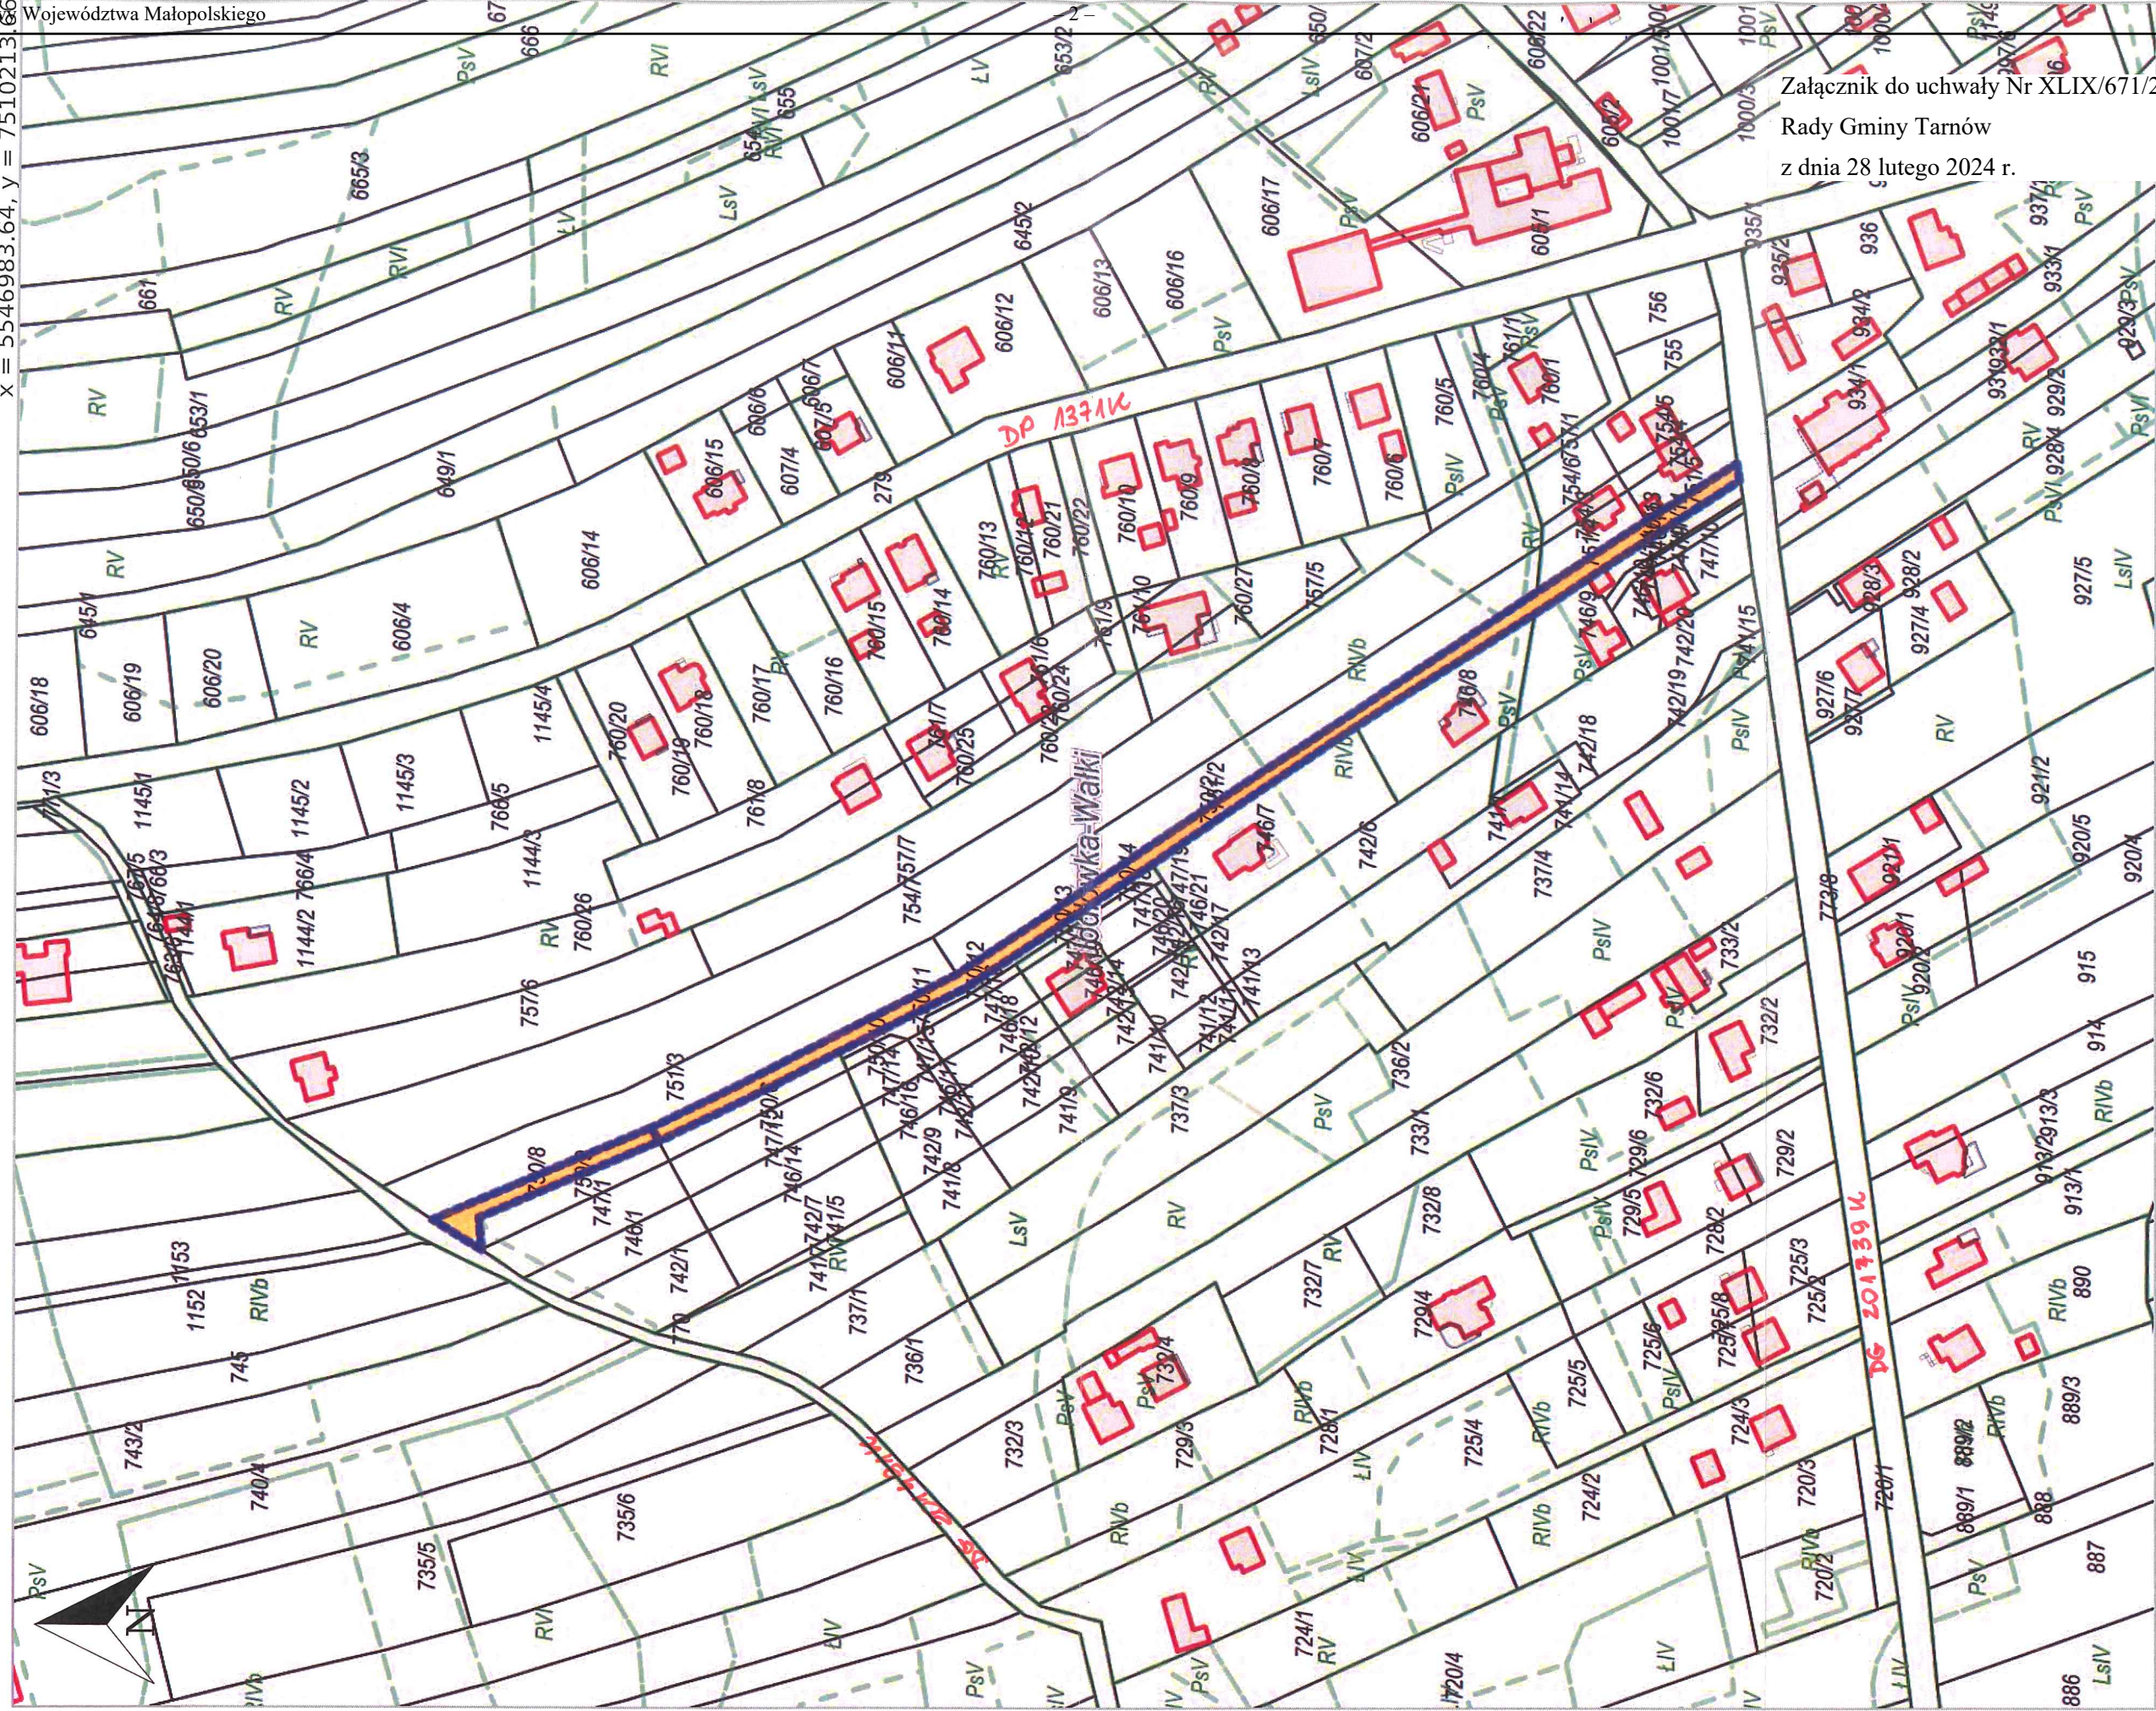

Załącznik do uchwały Nr XLIX/671/2024
 Rady Gminy Tarnów
 z dnia 28 lutego 2024 r.

x = 5546314.77, y = 7509682.38
 Jodłówka-Wałki, Tarnów Gmina