



# DZIENNIK URZĘDOWY

## WOJEWÓDZTWA MAŁOPOLSKIEGO

---

Kraków, dnia 18 marca 2024 r.

Poz. 2082

### UCHWAŁA NR XLIX/672/2024 RADY GMINY TARNÓW

z dnia 28 lutego 2024 roku

#### **w sprawie zaliczenia drogi oznaczonej dz. nr 692/3, 693/5, 699/11 i 701/9 (ul. Poczтова) w miejscowości Koszyce Wielkie do kategorii dróg gminnych**

Na podstawie art. 18, ust. 2 pkt 15 ustawy z dnia 8 marca 1990 r. o samorządzie gminnym (Dz. U. z 2023 r., poz. 40 ze zm.) oraz art. 7 ust. 2 ustawy z dnia 21 marca 1985r. o drogach publicznych (Dz. U. z 2023 r. poz. 645 ze zm.), po zasięgnięciu opinii Zarządu Powiatu Tarnowskiego, Rada Gminy Tarnów uchwala, co następuje:

**§ 1.** Zalicza się drogę oznaczoną dz. nr 692/3, 693/5, 699/11 i 701/9 (ul. Poczтова) w miejscowości Koszyce Wielkie do kategorii dróg gminnych w przebiegu jak na załączniku graficznym nr 1.

**§ 2.** Wykonanie uchwały powierza się Wójtowi Gminy Tarnów.

**§ 3.** 1. Uchwała podlega ogłoszeniu w Dzienniku Urzędowym Województwa Małopolskiego.

2. Uchwała wchodzi w życie po upływie czternastu dni od dnia ogłoszenia.

Przewodnicząca Rady Gminy Tarnów


**Wiesława Mitera**

# Wydruk z systemu IntraEWID

skala 1: 1 000  
układ współrzędnych 2000 strefa 7 (21°)

X = 5538290.62, Y = 7495994.24

Dziennik Urzędowy Województwa Małopolskiego

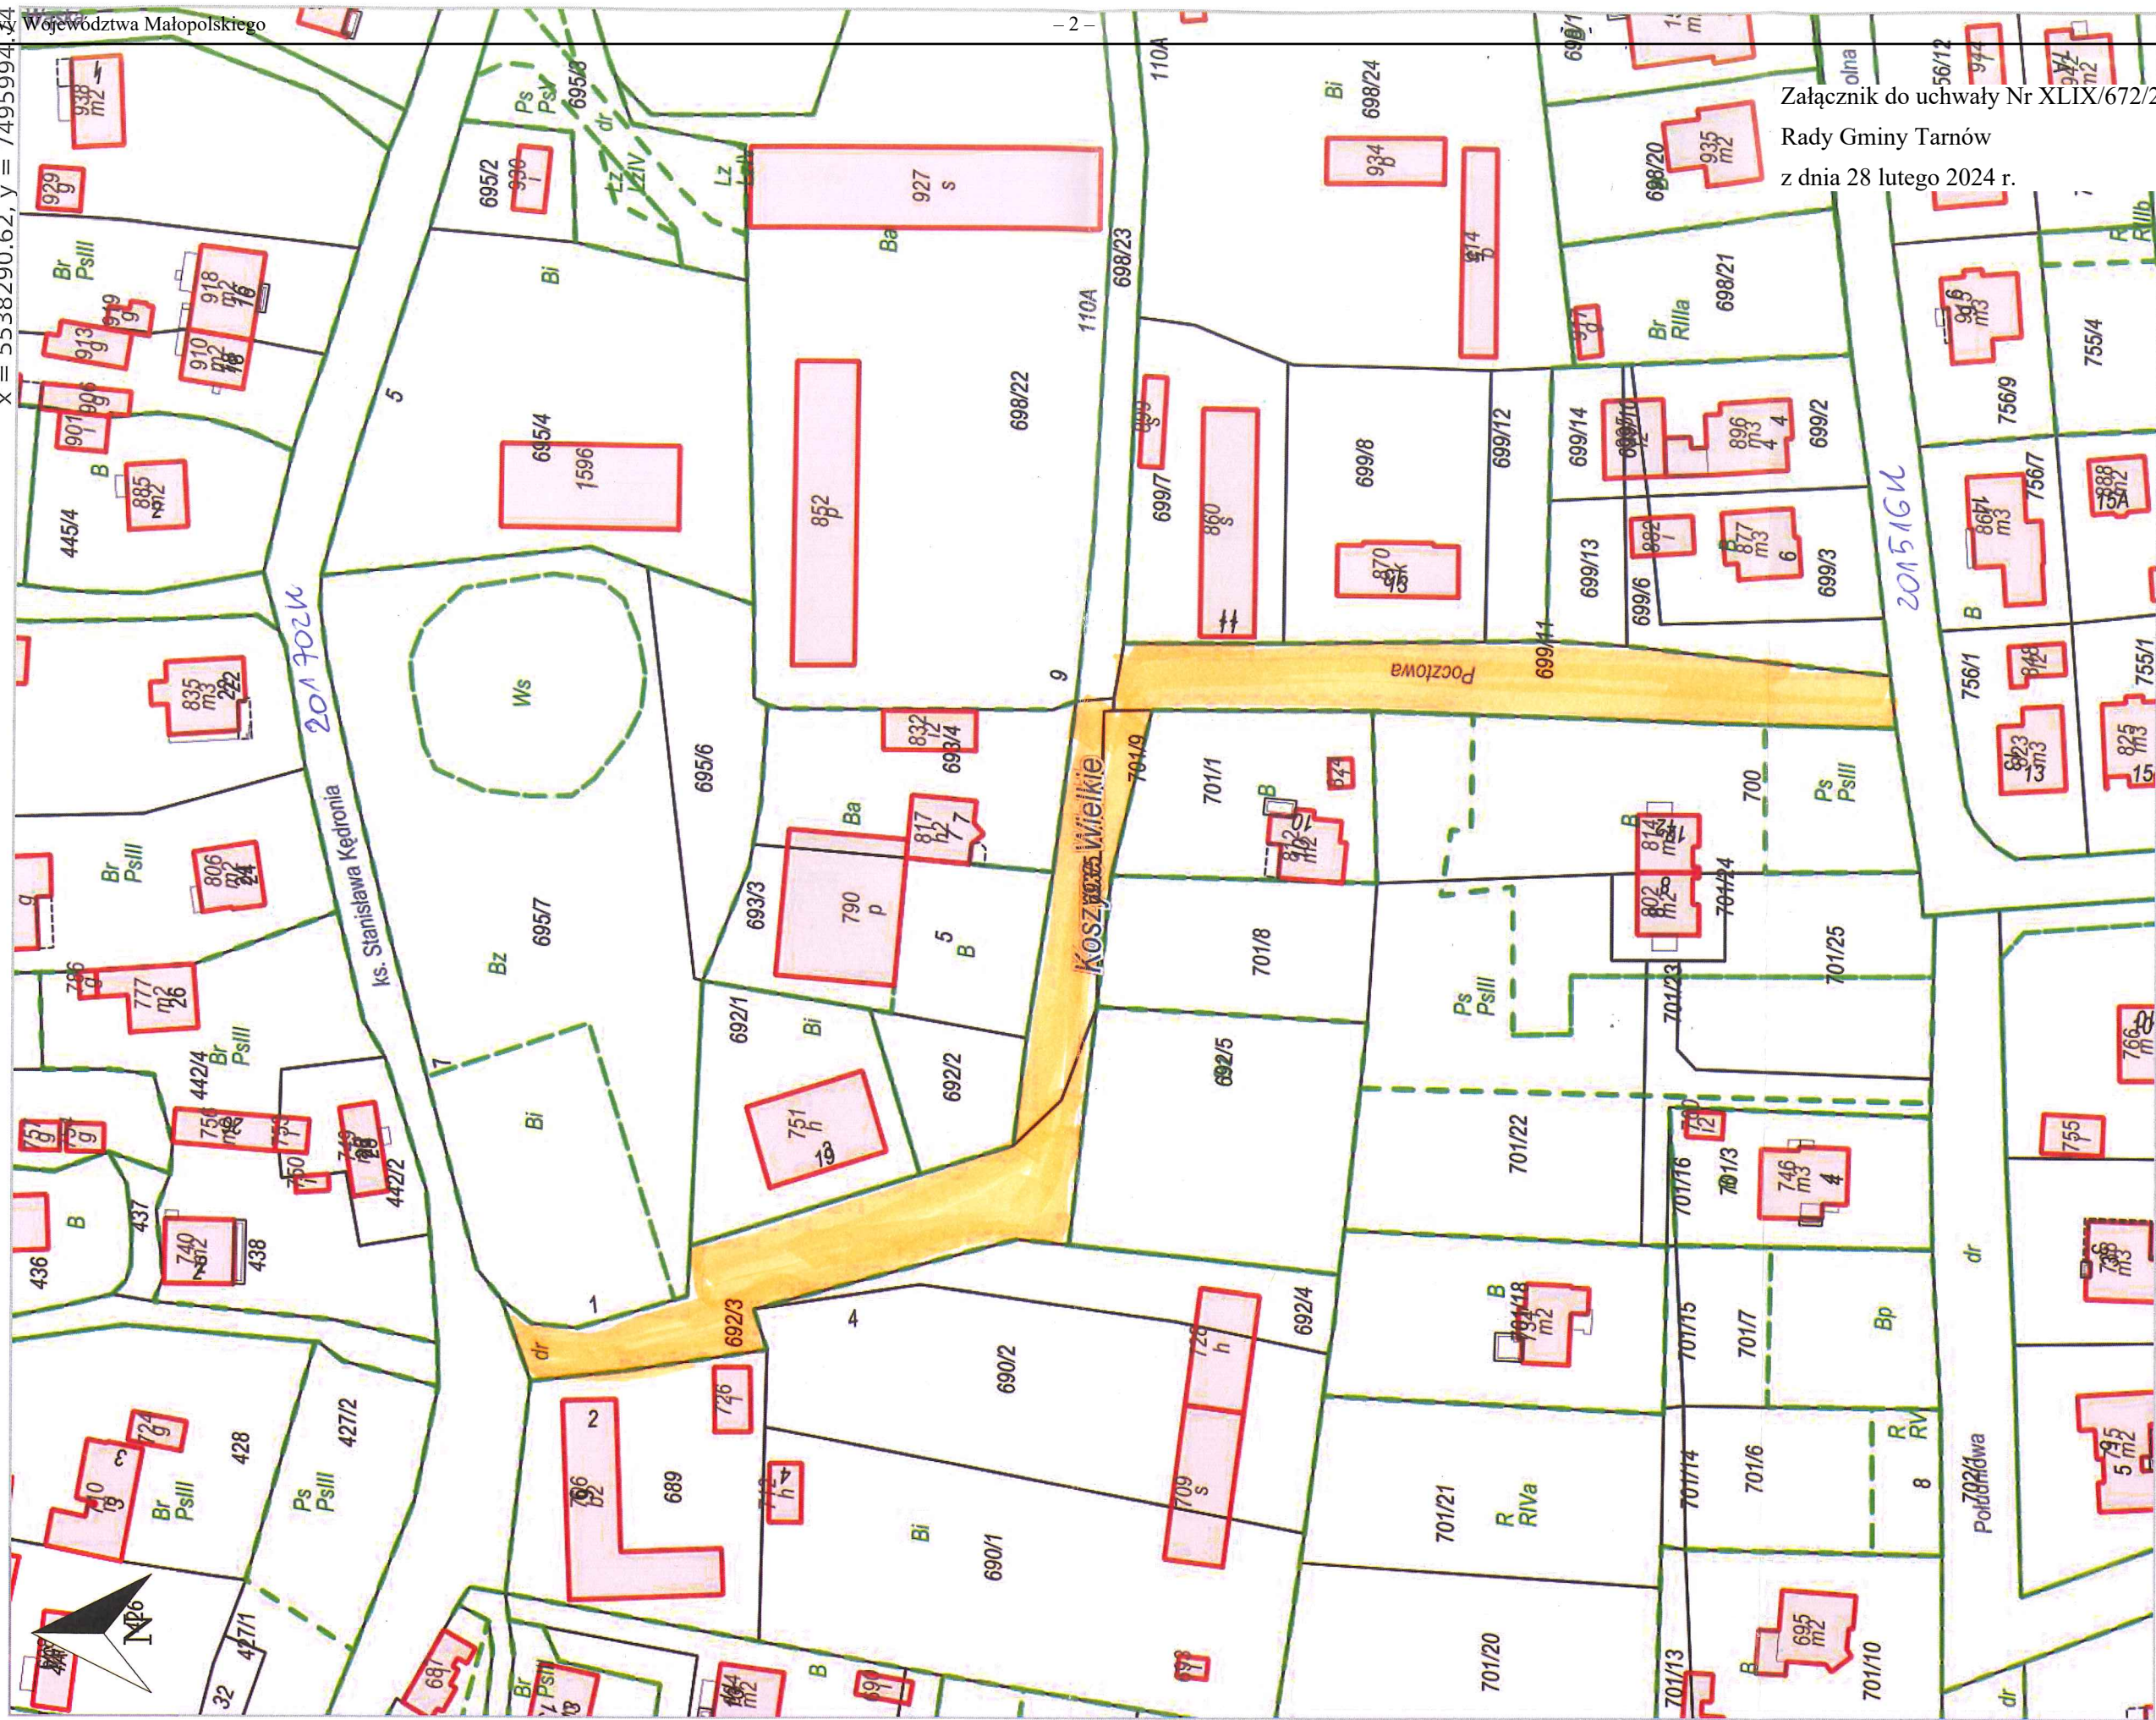

- 2 -

Załącznik do uchwały Nr XLIX/672/2024  
Rady Gminy Tarnów  
z dnia 28 lutego 2024 r.

x = 5537956.19, y = 7495729.10  
Koszyce Wielkie, Tarnów Gmina