



Skala 1:1000
1cm=10m

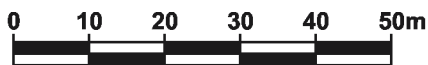

Załącznik nr 1 do Uchwały Nr XLII/388/09
Rady Miasta Puławy z dnia 26 listopada 2009 r.

WYRYS ZE STUDYUM UWARUNKOWAŃ
I KIERUNKÓW ZAGOSPODAROWANIA
PRZESTRZENNEGO MIASTA PUŁAWY


Skala 1:10000

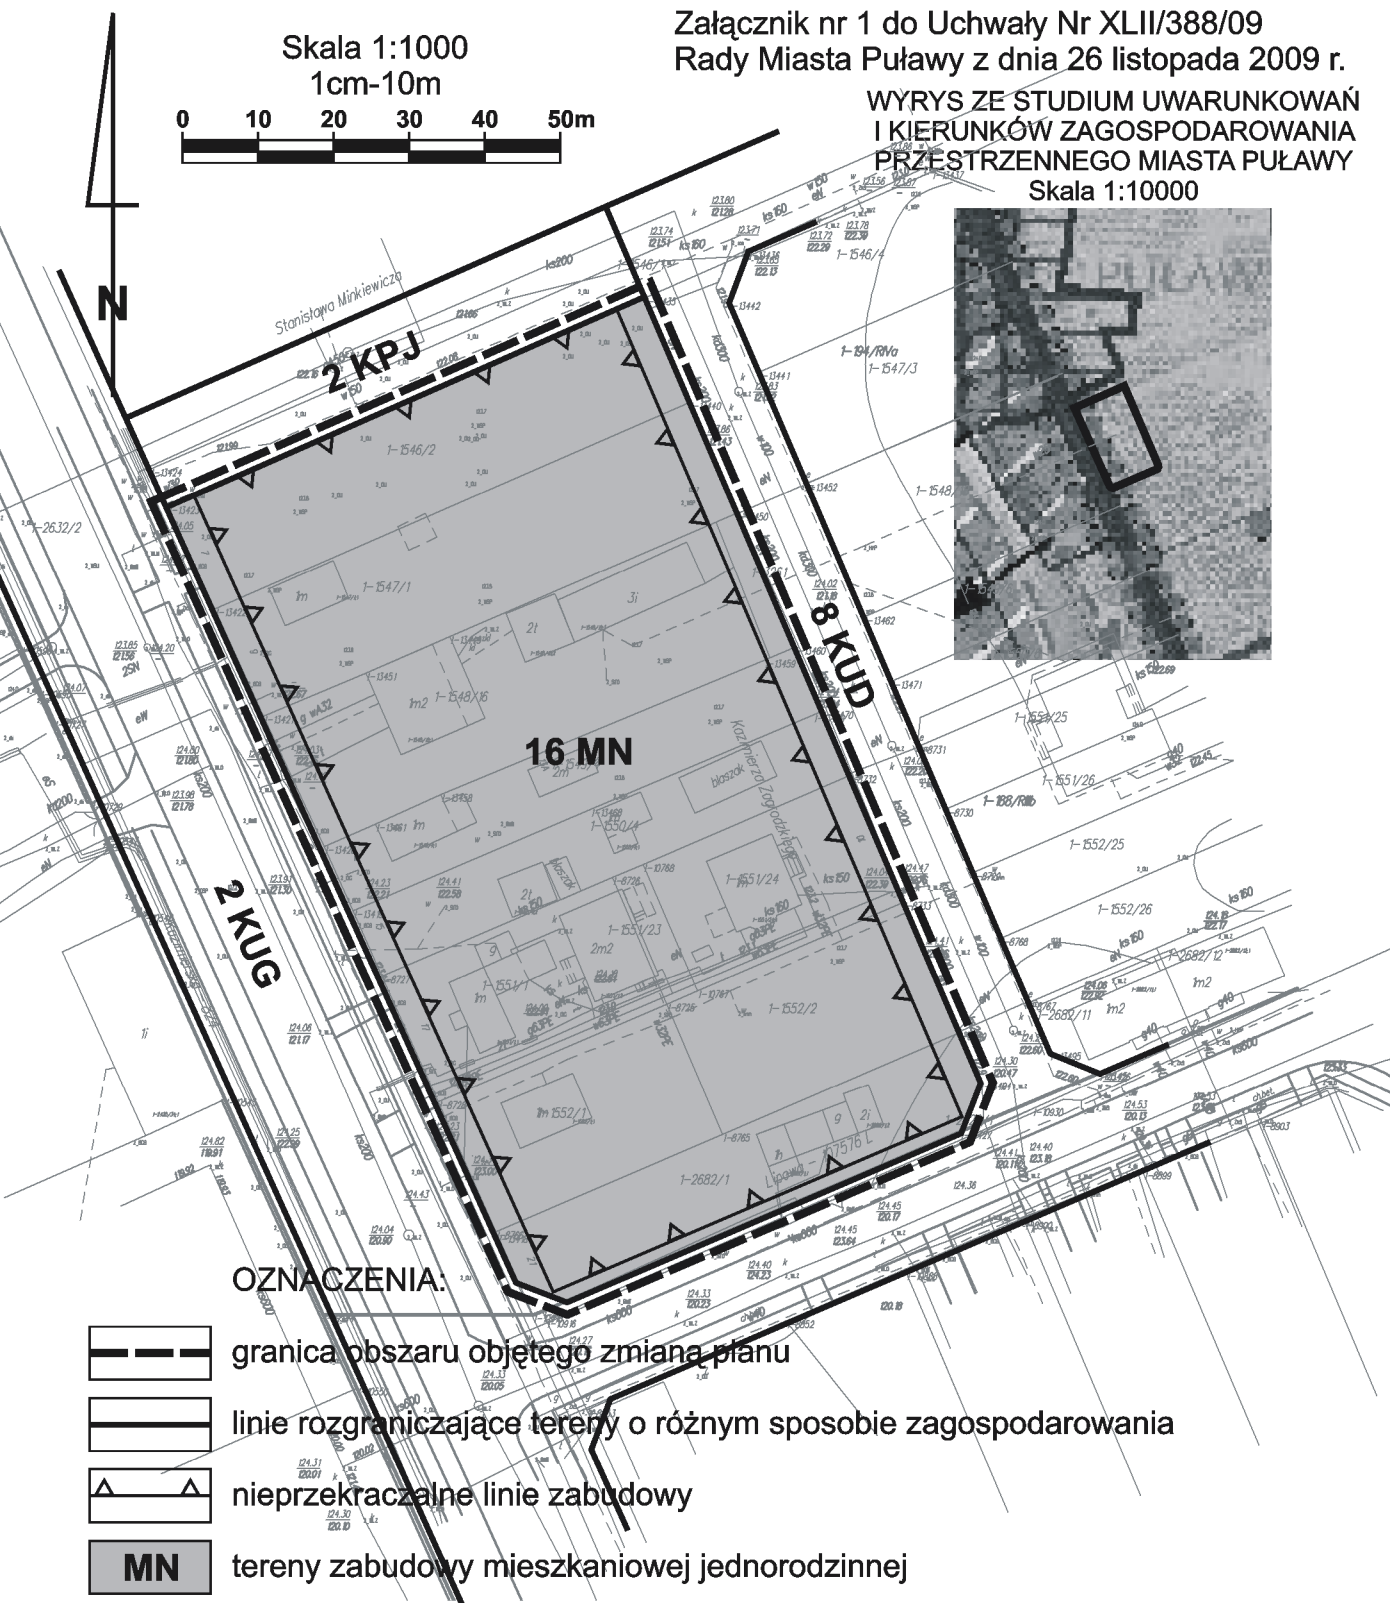

OZNACZENIA:



granica obszaru objętego zmianą planu

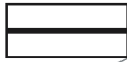

linie rozgraniczające tereny o różnym sposobie zagospodarowania



nieprzekraczalne linie zabudowy



tereny zabudowy mieszkaniowej jednorodzinnej



ulica główna



ulica dojazdowa



ciągi pieszo-jezdne