


Załącznik nr 1
do uchwały Nr LIX/324/2010
Rady Miejskiej w Rykach
z dnia 18 marca 2010r.

skala 1:1000

1cm-10m

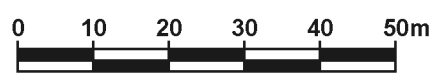


...nowym pod nr 2/04/284...
...mapa nie może służyć do celów...
...0.03.2009.L up. Sta...

mgr inż...
w Powiatowym...
Gębd...

Układ arkuszy załącznika nr 1:



- gra
- linia
- terc
- nie
- dro
- dro

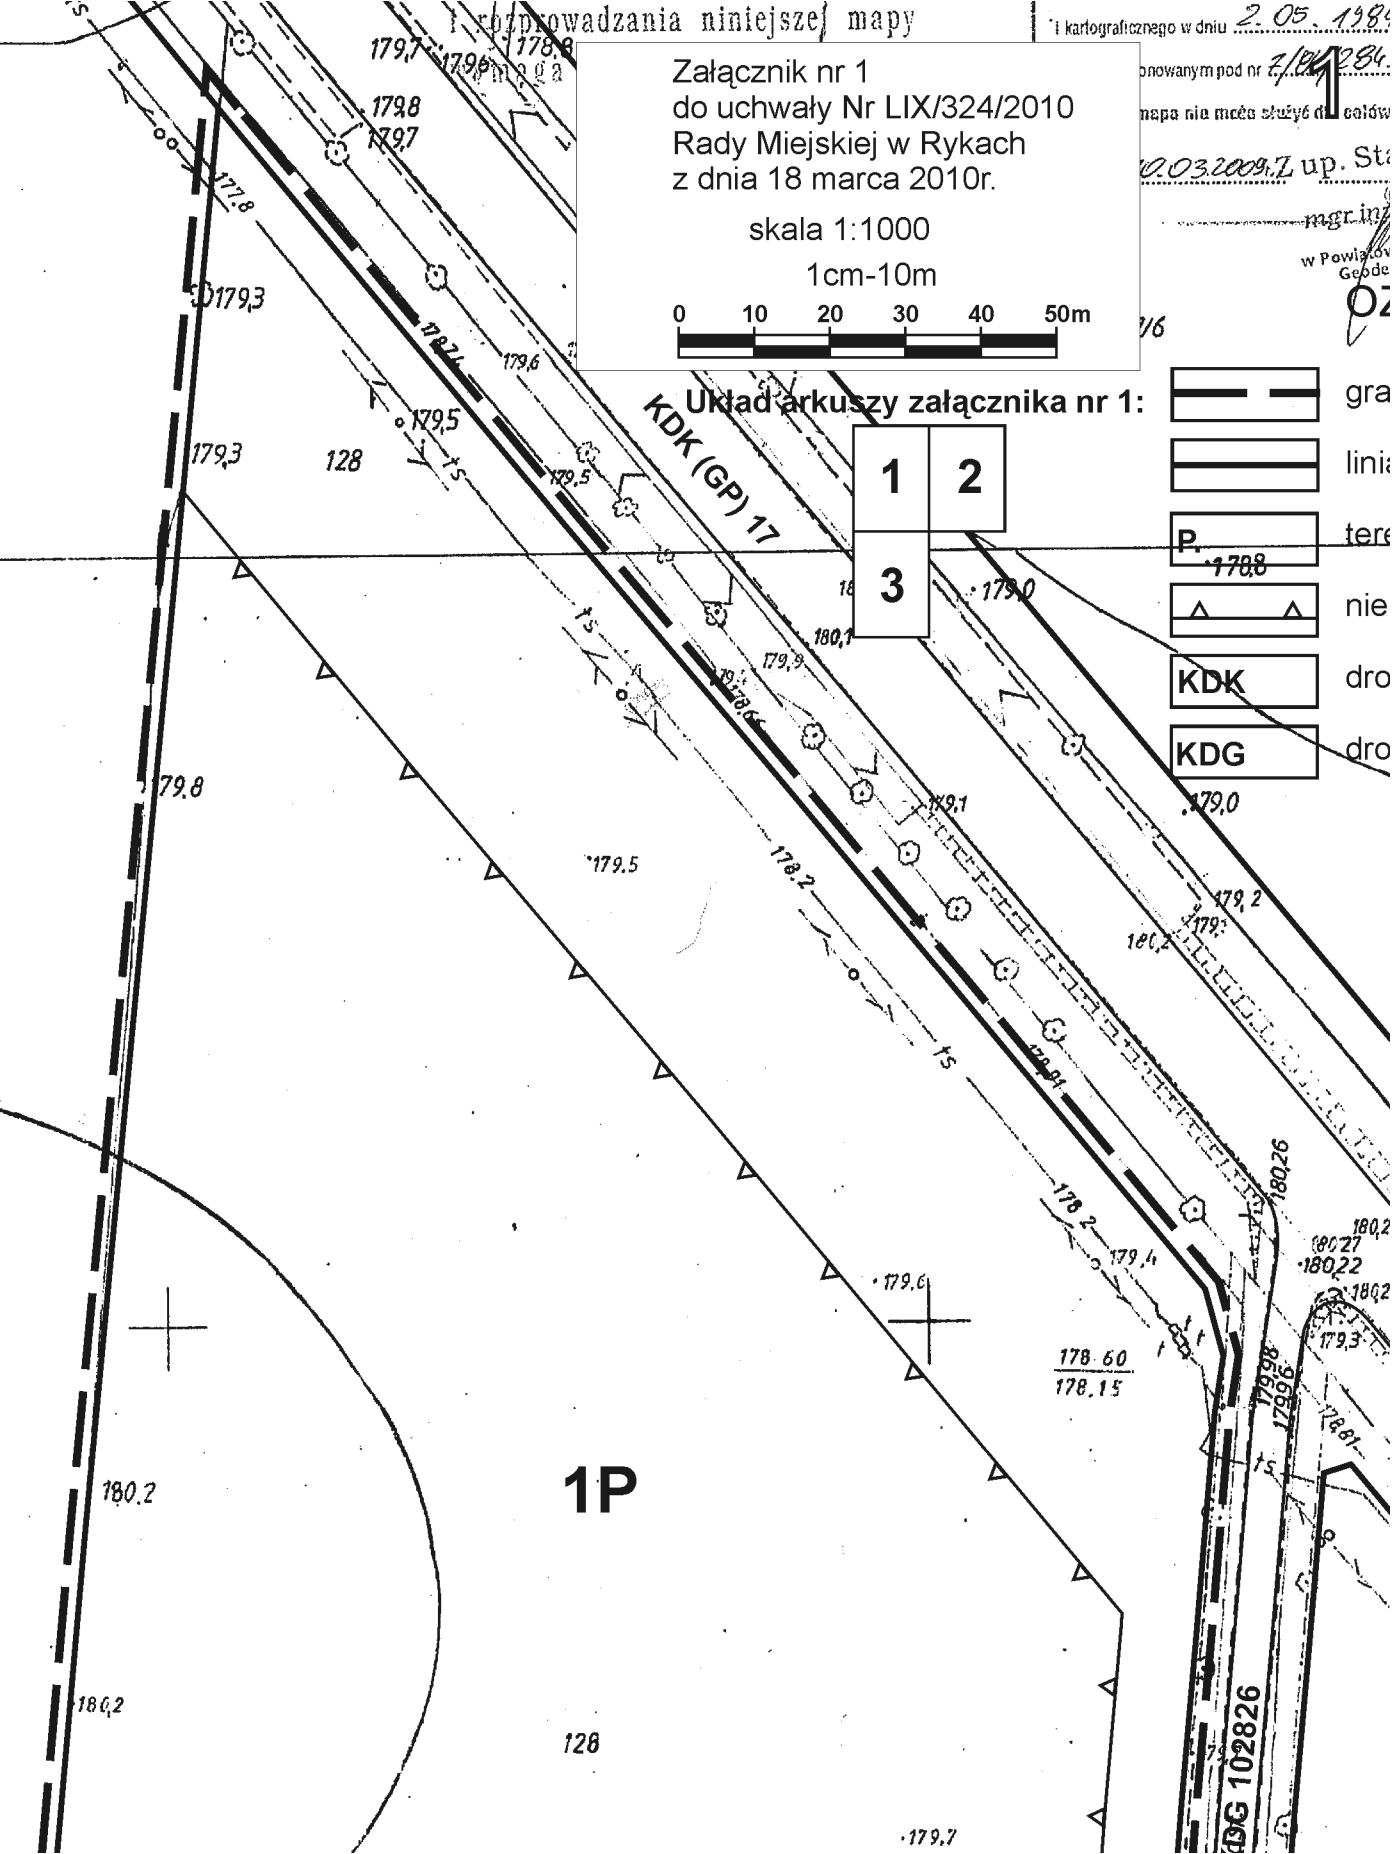

321
 projektowych
 arosty Ryckiego
 Adam Cypulski
 Geodeta
 wnym Ośrodku Dokumentacji
 zycznej i Kartograficznej

ZNACZENIA

Linia obszaru opracowania

Linia rozgraniczająca tereny o różnym sposobie użytkowania

Linia zabudowy produkcyjnej

Linia przekraczalna linii zabudowy

Linia krajoza

Linia gminna

Wrys z studium uwarunkowań
 i kierunków zagospodarowania przestrzennego
 gminy Ryki

skala 1:10000

