



DZIENNIK URZĘDOWY

WOJEWÓDZTWA LUBELSKIEGO

Lublin, dnia 12 kwietnia 2017 r.

Poz. 1845

UCHWAŁA NR XXXVII/318/2017 RADY MIASTA KRAŚNIK

z dnia 31 marca 2017 r.

w sprawie nadania nazwy Graniczna ulicy w mieście Kraśnik

Na podstawie art. 18 ust. 2 pkt 13 ustawy z dnia 8 marca 1990 roku o samorządzie gminnym (Dz.U. z 2016 r. poz. 446, ze zm.) – Rada Miasta Kraśnik uchwala, co następuje:

§ 1. 1) Ulicy zlokalizowanej na działkach numer ewidencyjny: 659/2, 658/1, 689/1, 657/1, 656/1, 655/1, 654/1, 653/1, 652/1, 651/1, 650/1, 649/1, 648/1, 647/1, 646/1, 645/1, 644/1, 643/1, 463, 640/3, 638/3, 637/3, 636, 635/1, 634/1, 682/3- położonej w obrębie geodezyjnym Wschód oraz na działkach numer ewidencyjny: 194/1, 191/11, 190/10, 193/3, 189/9, 126/7, 185/1, 124/4, 182/3, 123/6, 122/7, 121/6, 180/1, 179/1, 119/3, 178/1, 116/4, 177/1, 115/5, 176/4, 174/1, 173/1, 172/1, 171/1, 170/1, 169/3, 108/9, 107/9, 106/10, 104/10, 105/2, 167/1, 166/3, 164, 163/1, 162/1, 102/8, 161/3, 101/8, 161/1, 100/8, 99/8, 98/8, 160/1, 97/5, 159/2, 188/5, 92/11, 92/8, 158/2, 92/22, 157/2, 91/2, 90/8, 89/6, 88/8, 156/1, 87/8, 86/6, 155/12, 154/3, 86/4, 83/4, 82/4, 154/11, 81/8, 81/7, 81/6, 153/11, 152/1, 80/3, 79/8, 78/8, 77/5, 76/6, 76/10, 151/1, 75/5, 74/4, 73/4, 72/4, 71/4, 70/8, 70/6, 69/4, 150/1, 68/6, 68/5, 67/4, 66/8, 149/1, 148/1, 147/1, 64/2, 63/6, 63/4, 62/4, 146/1, 145/1, 144/1, 61/25, 61/26, 60/2, 58/2, 143/3, 143/5, 142/1, 141/1, 140/1, 139/1, 138/1, 57/8, 55/5, 57/12, 57/17, 54/6, 137/1, 53/1, 52/5, 52/9, 136/1, 52/7, 135/1, 134/1, 133/1, 132/1, 51/40, 51/26, 131/1, 129/1, 50/2, 49/2, 128/1 - położonej w obrębie geodezyjnym Zachód, stanowiącej drogę gminną, nadaje się nazwę **Graniczna**.

2) Lokalizację oraz przebieg ulicy, o której mowa w ust. 1, przedstawiają załączniki do Uchwały.


§ 2. Wykonanie uchwały powierza się Burmistrzowi Miasta Kraśnik.

§ 3. Uchwała wchodzi w życie po upływie 14 dni od ogłoszenia w Dzienniku Urzędowym Województwa Lubelskiego.

Przewodniczący Rady Miasta
Kraśnik

Jan Albiniak


Załącznik do Uchwały nr 1

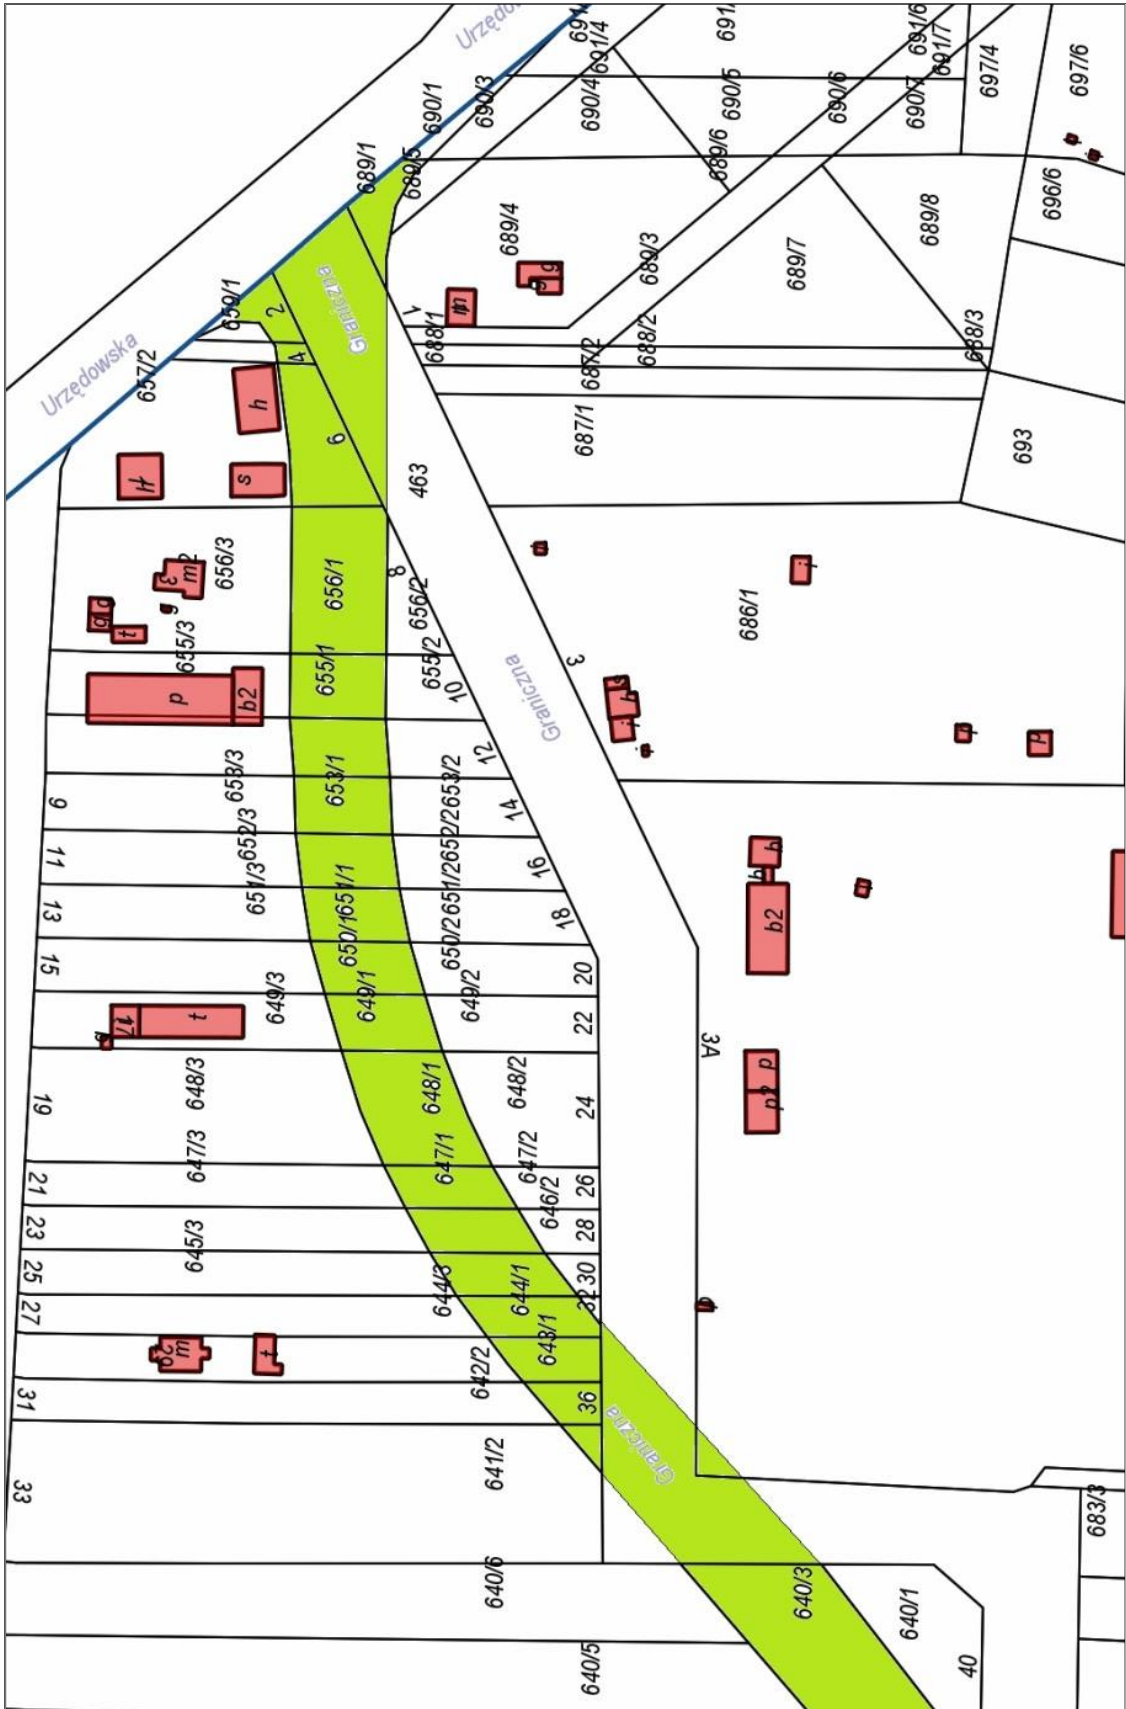


Załącznik do Uchwały nr 2




Załącznik do Uchwały nr 3

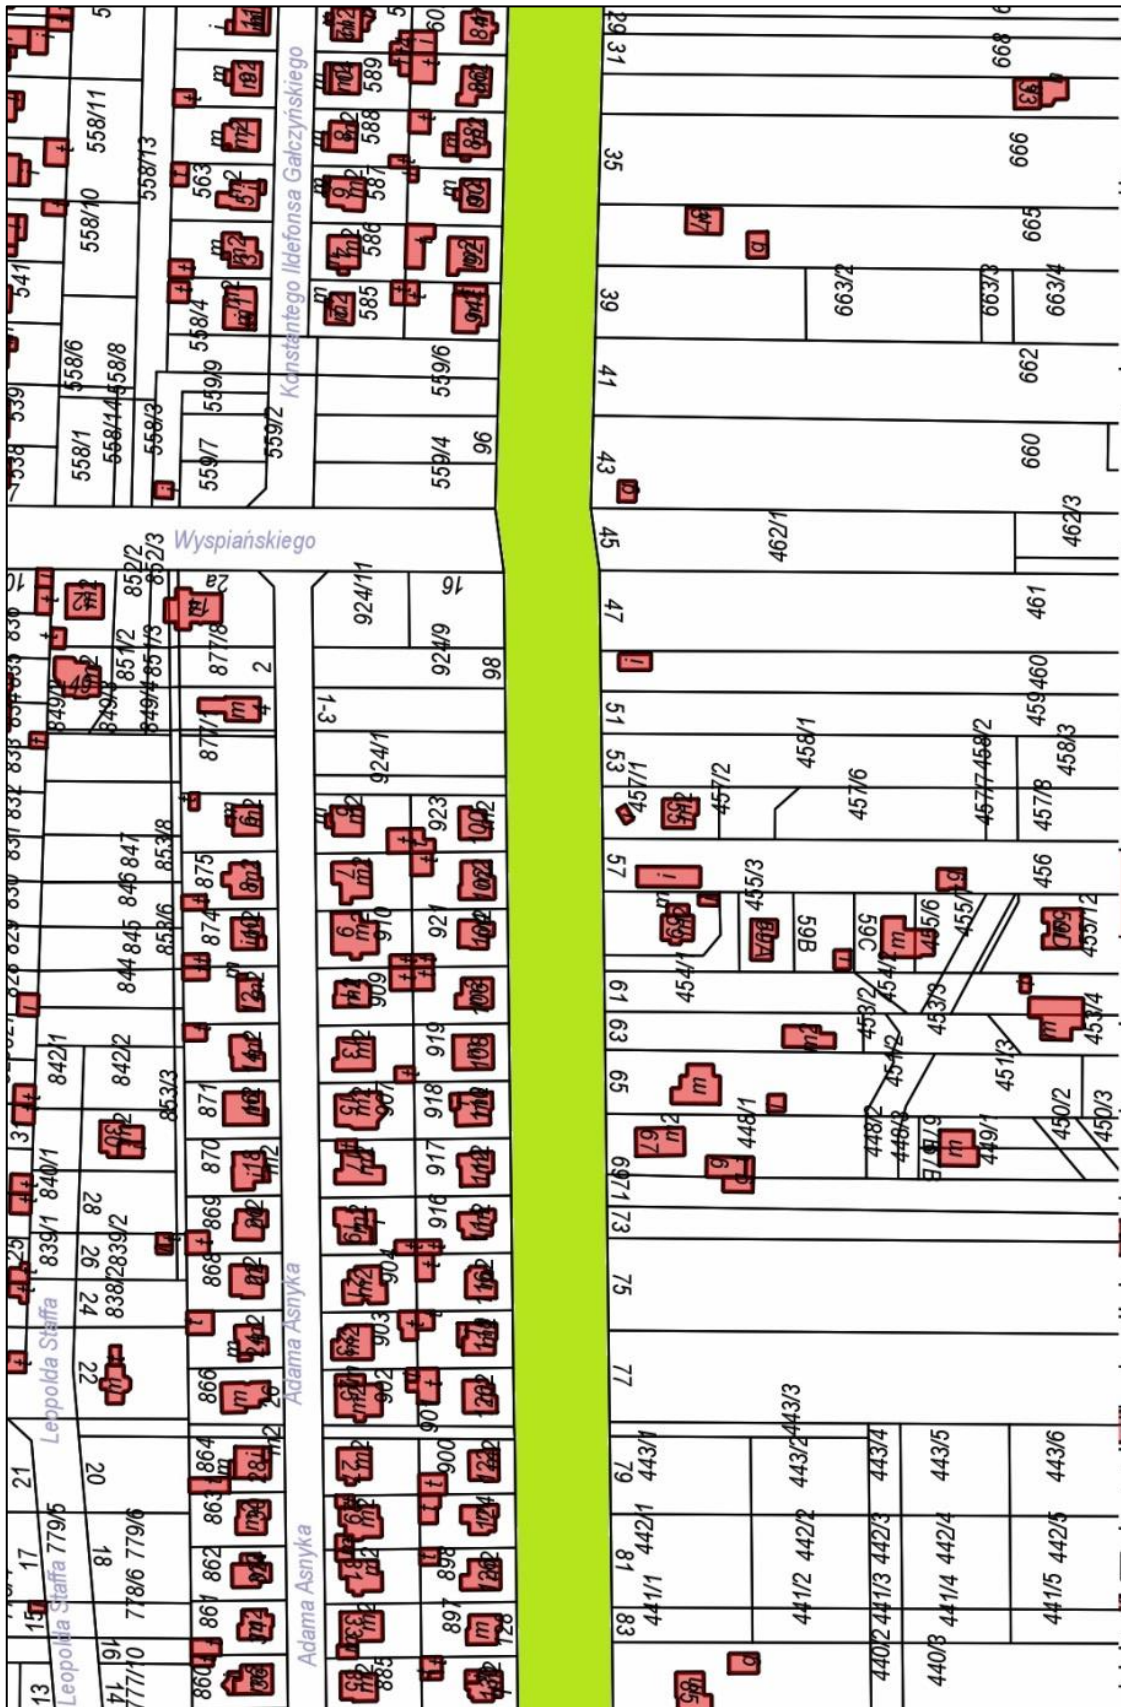

Załącznik do Uchwały nr 4

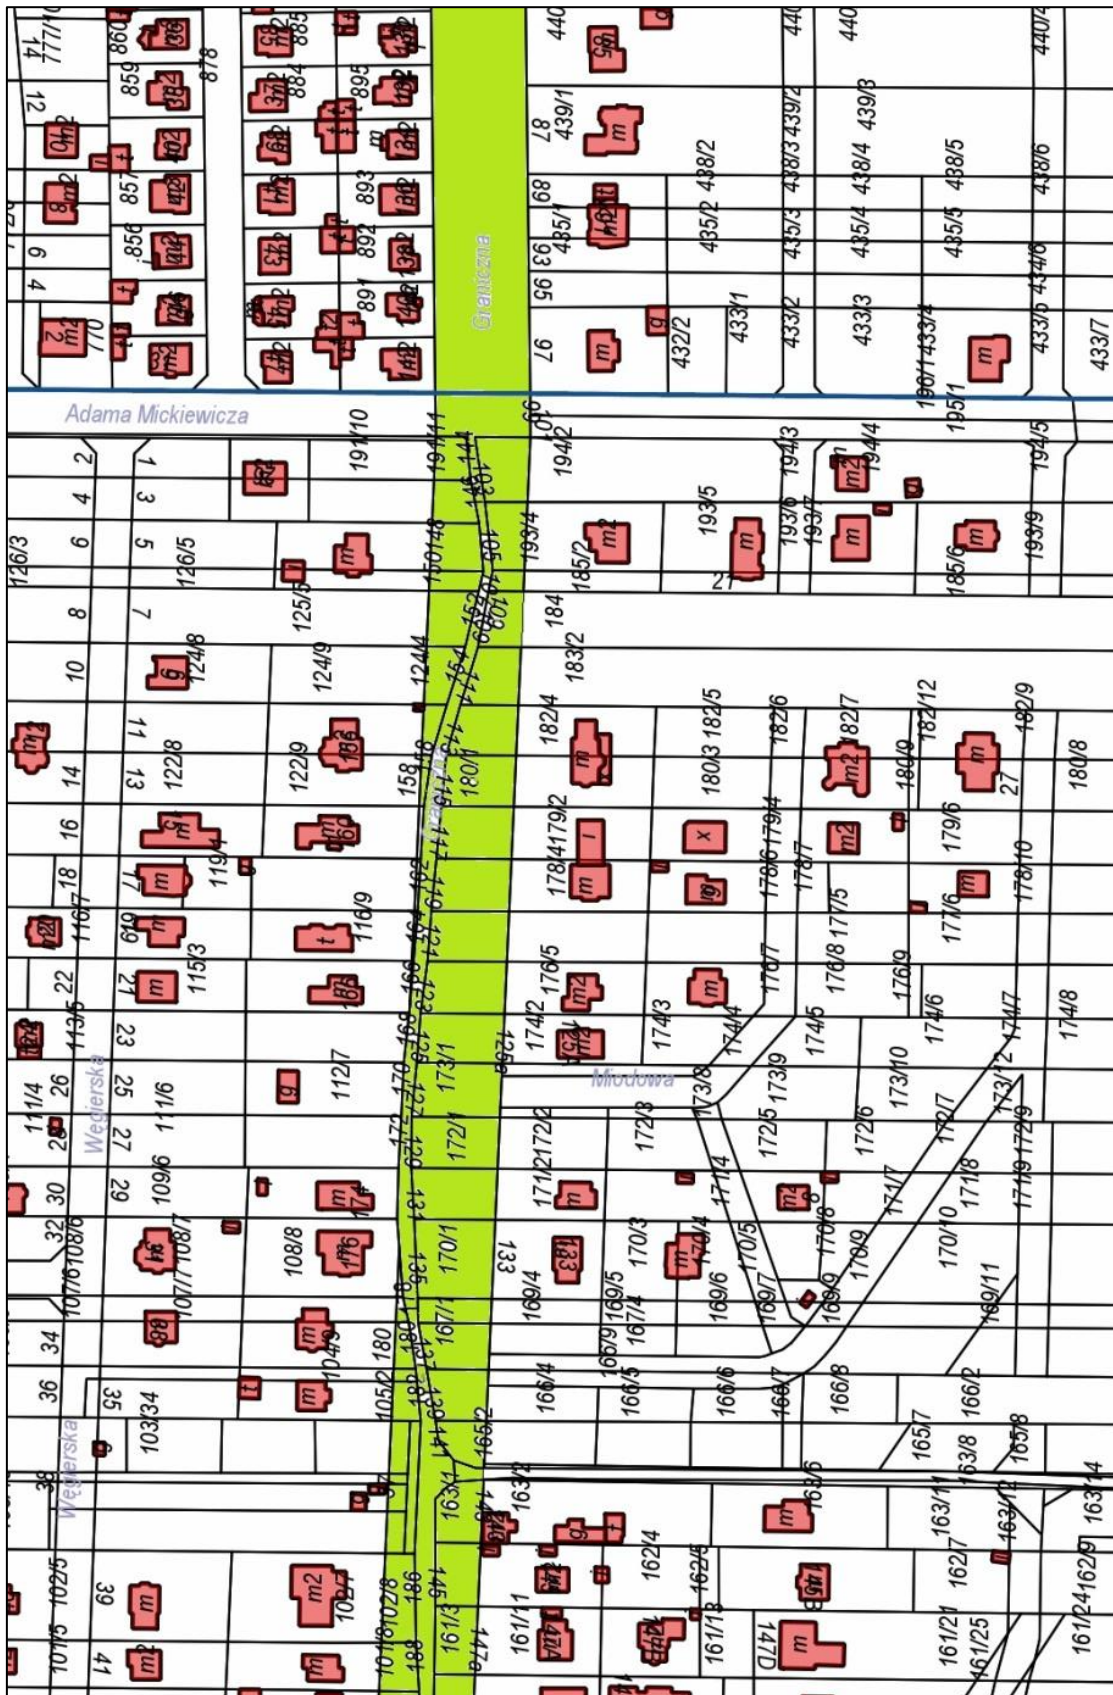

Załącznik do Uchwały nr 5

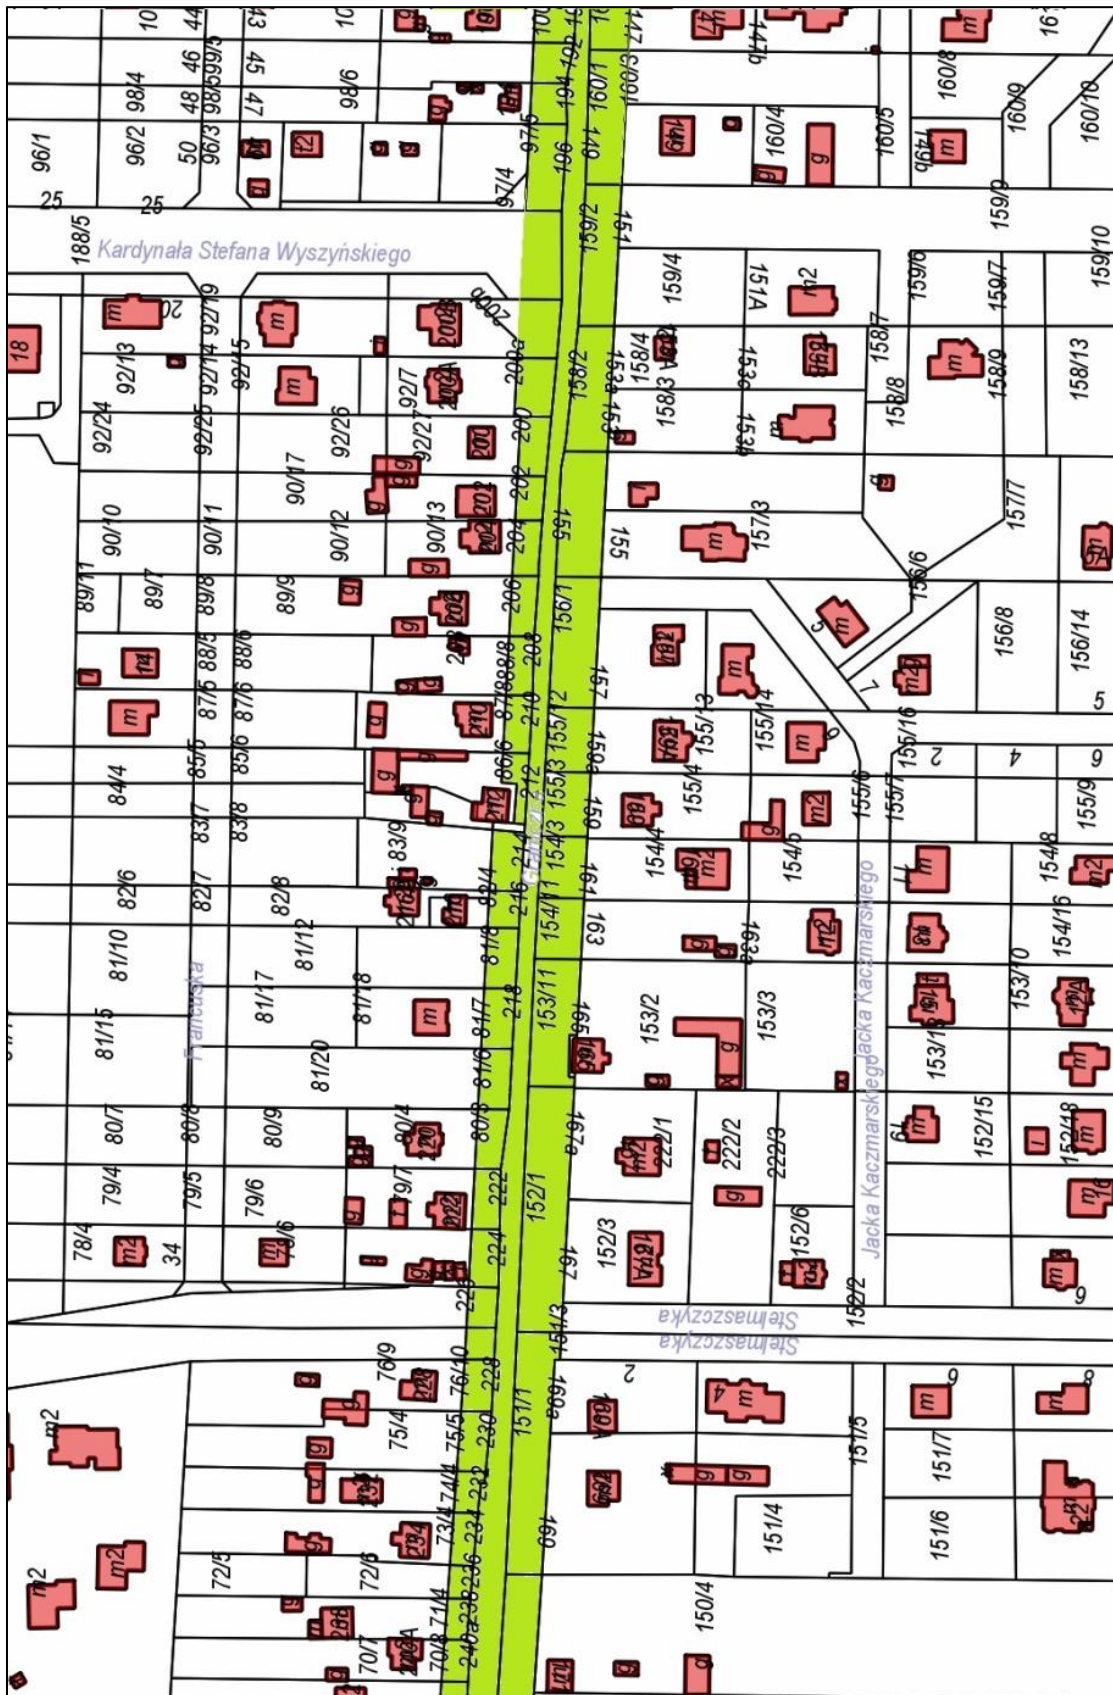

Załącznik do Uchwały nr 6



Załącznik do Uchwały nr 7

