



# DZIENNIK URZĘDOWY

## WOJEWÓDZTWA WARMIŃSKO-MAZURSKIEGO

Olsztyn, dnia poniedziałek, 29 maja 2023 r.

Poz. 3030

### UCHWAŁA NR LXIX/886/2023 RADY MIEJSKIEJ W NIDZICY

z dnia 27 kwietnia 2023 r.

#### **w sprawie miejscowego planu zagospodarowania przestrzennego terenów położonych w rejonie węzła drogowego „Nidzica-Południe” na terenie Gminy Nidzica**

Na podstawie art. 20 ustawy z dnia 27 marca 2003 r. o planowaniu i zagospodarowaniu przestrzennym (Dz. U. z 2022 r. poz. 503 ze zm.) oraz art. 18 ust. 2 pkt 5 ustawy z dnia 8 marca 1990 r. o samorządzie gminnym (Dz. U. z 2023 r. poz. 40 ze zm.), w związku z Uchwałą Nr LVII/730/2022 Rady Miejskiej w Nidzicy z dnia 3 sierpnia 2022 r. w sprawie przystąpienia do sporządzenia miejscowego planu zagospodarowania przestrzennego **terenów położonych w rejonie węzła drogowego „Nidzica-Południe” na terenie Gminy Nidzica** oraz stwierdzając, że plan nie narusza ustaleń Studium uwarunkowań i kierunków zagospodarowania przestrzennego miasta i gminy Nidzica przyjętego Uchwałą Nr XXXII/488/2013 Rady Miejskiej w Nidzicy z dnia 28 maja 2013 r. zmienionego uchwałą Nr XXXV/478/2017 Rady Miejskiej w Nidzicy z dnia 27 lutego 2017 r., uchwałą Nr XIII/190/2019 Rady Miejskiej w Nidzicy z dnia 22 sierpnia 2019 r. oraz uchwałą Nr LIV/706/2022 r. Rady Miejskiej w Nidzicy z dnia 26 maja 2022 r.

Rada Miejska w Nidzicy uchwała, co następuje:

#### **Rozdział 1. Ustalenia ogólne**

§ 1. 1. Uchwała się miejscowy plan zagospodarowania przestrzennego terenów położonych w rejonie węzła drogowego „Nidzica-Południe” na terenie Gminy Nidzica, zwany dalej planem.

2. Załącznikami do niniejszej uchwały są:

- 1) rysunek planu sporządzony w skali 1:1000, stanowiący załącznik nr 1;
- 2) rozstrzygnięcie o sposobie rozpatrzenia uwag wniesionych do projektu planu, stanowiące załącznik nr 2;
- 3) rozstrzygnięcie o sposobie realizacji zapisanych w planie inwestycji z zakresu infrastruktury technicznej, które należą do zadań własnych gminy, oraz zasadach ich finansowania, stanowiące załącznik nr 3;
- 4) dane przestrzenne miejscowego planu zagospodarowania przestrzennego obejmujące: lokalizację przestrzenną obszaru objętego aktem w postaci wektorowej w obowiązującym państwowym systemie odniesień przestrzennych, atrybuty zawierające informacje o akcie oraz część graficzną aktu w postaci cyfrowej reprezentacji z nadaną georeferencją w obowiązującym państwowym systemie odniesień przestrzennych - zapisane w formie elektronicznej, stanowiące załącznik nr 4.

§ 2. Granicę obszaru objętego planem oznaczono na rysunku planu symbolem graficznym.

§ 3. 1. W planie ustala się:

- 1) przeznaczenie terenów oraz linie rozgraniczające tereny o różnym przeznaczeniu lub różnych zasadach zagospodarowania;

- 2) zasady ochrony i kształtowania ładu przestrzennego;
- 3) zasady ochrony środowiska, przyrody i krajobrazu;
- 4) zasady kształtowania krajobrazu;
- 5) zasady kształtowania zabudowy oraz wskaźniki zagospodarowania terenu, maksymalna i minimalną intensywność zabudowy jako wskaźnik powierzchni całkowitej zabudowy w odniesieniu do powierzchni działki budowlanej, minimalny udział procentowy powierzchni biologicznie czynnej w odniesieniu do powierzchni działki budowlanej, maksymalną wysokość zabudowy, minimalną liczbę miejsc do parkowania w tym miejsca przeznaczone na parkowanie pojazdów zaopatrzonych w kartę parkingową i sposób ich realizacji oraz linie zabudowy i gabaryty obiektów;
- 6) szczegółowe zasady i warunki scalania i podziału nieruchomości objętych planem miejscowym
- 7) zasady modernizacji, rozbudowy i budowy systemów komunikacji i infrastruktury technicznej;
- 8) stawki procentowe, na podstawie których ustala się opłatę z tytułu wzrostu wartości nieruchomości związanego z uchwaleniem planu;
- 9) granicę terenów, na których dopuszczona jest budowa urządzeń wytwarzających energię z odnawialnych źródeł energii o mocy zainstalowanej większej niż 500 kW wraz ze strefą ochronną związaną z ograniczeniami w zabudowie oraz zagospodarowaniu i użytkowaniu terenu.

2. Plan nie ustala, ze względu na brak występowania:

- 1) zasad ochrony dziedzictwa kulturowego i zabytków, w tym krajobrazów kulturowych, oraz dóbr kultury współczesnej;
- 2) wymagań wynikających z potrzeb kształtowania przestrzeni publicznych;
- 3) granic i sposobów zagospodarowania terenów lub obiektów podlegających ochronie, na podstawie odrębnych przepisów, terenów górniczych, a także obszarów szczególnego zagrożenia powodzią, obszarów osuwania się mas ziemnych, krajobrazów priorytetowych określonych w audycie krajobrazowym oraz w planach zagospodarowania przestrzennego województwa;
- 4) szczególnych warunków zagospodarowania terenów oraz ograniczenia w ich użytkowaniu, w tym zakaz zabudowy;
- 5) sposobu i terminu tymczasowego zagospodarowania, urządzania i użytkowania terenów.

§ 2. Ilekroć w uchwale jest mowa o:

- 1) **dachu płaskim** – należy przez to rozumieć dach o kącie nachylenia połąci dachowych nie większym niż 12°;
- 2) **dachu wielospadowym** – należy przez to rozumieć dach o dwóch lub więcej połąciach, o kącie nachylenia połąci dachowych powyżej 12°, jeżeli ustalenia szczegółowe nie stanowią inaczej;
- 3) **nieprzekraczalnej linii zabudowy** – należy przez to rozumieć wyznaczone na rysunku planu linie, przed które nie może być wysunięte lico zewnętrznej nadziemnej ściany wznoszonego budynku (nie dotyczy budowli oraz obiektów małej architektury) z dopuszczeniem wysunięcia przed nie na głębokość do 1,5 m gzymsów, balkonów, loggii, wykuszy, zadaszeń nad wejściami, pochylni i schodów zewnętrznych; przy czym nieprzekraczalna linia zabudowy od drogi krajowej nr S7 dotyczy wszystkich obiektów budowlanych o których mowa w przepisach odrębnych, w tym wszystkich elementów zabudowy jako całości techniczno – użytkowej;
- 4) **usługach** – należy przez to rozumieć działalność służącą zaspokajaniu potrzeb ludności, niezwiązaną z wytwarzaniem dóbr materialnych metodami przemysłowymi, realizowaną na terenie, w obiektach wolnostojących lub lokalach użytkowych wbudowanych, z wykluczeniem obiektów handlowych o powierzchni sprzedaży większej niż 2000 m<sup>2</sup>;
- 5) **zieleni izolacyjnej** – należy przez to rozumieć pas zwartej zieleni wielopiętrowej o szerokości minimalnej 15,0 m, tworzący barierę wizualną i akustyczną, z możliwością przerwania w miejscach sytuowania bram wjazdowych oraz w przypadku konieczności ominięcia istniejących przeszkód (np. obiektów infrastruktury technicznej itp.), jeżeli ustalenia szczegółowe nie stanowią inaczej.

**§ 3. 1.** Następujące oznaczenia graficzne na rysunku planu są obowiązującymi ustaleniami planu:

- 1) granica obszaru objętego planem miejscowym;
- 2) linie rozgraniczające tereny o różnym przeznaczeniu lub różnych zasadach zagospodarowania;
- 3) nieprzekraczalne linie zabudowy;
- 4) granica terenu, na którym dopuszczona jest budowa urządzeń wytwarzających energię z odnawialnych źródeł energii o mocy zainstalowanej większej niż 500 kW wraz ze strefą ochronną związaną z ograniczeniami w zabudowie oraz zagospodarowaniu i użytkowaniu terenu;
- 5) wymiary mierzone w metrach;
- 6) przeznaczenie terenu o różnych zasadach zagospodarowania, wyznaczonych liniami rozgraniczającymi i oznaczonym symbolem liczbowo-literowym: U-P – teren usług lub produkcji;
- 7) zieleń izolacyjna.

2. Oznaczenia graficzne występujące na rysunku planu, nie wymienione w ust. 1, mają wyłącznie charakter informacyjny.

## **Rozdział 2.** **Ustalenia dla całego obszaru objętego planem**

**§ 4.** W zakresie zasad ochrony i kształtowania ładu przestrzennego i krajobrazu ustala się kształtowanie charakteru zabudowy na obszarze objętym planem poprzez ustalone w planie parametry i wskaźniki kształtowania zabudowy i zagospodarowania terenu.

**§ 5.** W zakresie zasad ochrony środowiska, przyrody i krajobrazu ustala się:

- 1) zakaz lokalizacji przedsięwzięć mogących zawsze znacząco oddziaływać na środowisko;
- 2) zakaz lokalizacji zakładów stwarzających zagrożenie dla życia lub zdrowia ludzi, a w szczególności zakładów o zwiększonym lub dużym ryzyku wystąpienia poważnej awarii;
- 3) uwzględnienie uwarunkowań wynikających z położenia obszaru objętego planem w zasięgu Głównych Zbiorników Wód Podziemnych nr 214 Zbiornik Działdowo oraz nr 215 Subniecka warszawska, zgodnie z ustaleniami niniejszej uchwały;
- 4) nakaz realizacji zieleni izolacyjnej, oznaczonej na rysunku planu symbolem graficznym, zlokalizowanej w terenie oznaczonym symbolem 1U-P.

**§ 6.** W zakresie zasad kształtowania zabudowy oraz wskaźników zagospodarowania terenu ustala się:

- 1) parametry i wskaźniki kształtowania zabudowy i zagospodarowania terenu zgodnie z ustaleniami szczegółowymi dla poszczególnych terenów;
- 2) wysokość obiektów budowlanych w zakresie infrastruktury technicznej do 30 m;
- 3) nieprzekraczalne linie zabudowy zgodnie z rysunkiem planu;
- 4) dopuszczenie sytuowania budynków bezpośrednio przy granicy sąsiedniej działki budowlanej lub w odległości 1,5 m od tej granicy.

**§ 7.** W zakresie szczegółowych zasad i warunków scalania i podziału nieruchomości ustala się:

- 1) w granicach obszaru objętego planem nie wyznacza się obszarów wymagających przeprowadzenia scaleń i podziałów nieruchomości;
- 2) powierzchnię działki nie mniejszą niż 1000 m<sup>2</sup>;
- 3) szerokość frontu działki nie mniejszą niż 20,0 m;
- 4) kąt położenia granic działek w stosunku do przyległego pasa drogowego od 50° do 130°;
- 5) parametry określone w niniejszej uchwale nie dotyczą działek wydzielanych pod obiekty i urządzenia infrastruktury technicznej.

**§ 8.** W zakresie zasad modernizacji, rozbudowy i budowy systemów komunikacji ustala się:

- 1) powiązanie obszaru objętego planem z otaczającym układem komunikacyjnym poprzez drogi zlokalizowane poza obszarem objętym planem zgodnie z przepisami odrębnymi;
- 2) w zakresie zapewnienia miejsc do parkowania i sposobu ich realizacji:
  - a) liczbę miejsc do parkowania samochodów osobowych:
    - dla produkcji – minimum 1 miejsce do parkowania na 10 zatrudnionych lub użytkowników,
    - dla usług – minimum 1 miejsca do parkowania na 250 m<sup>2</sup> powierzchni użytkowej;
  - b) dopuszcza się lokalizację miejsc do parkowania dla samochodów ciężarowych;
  - c) minimalna liczba miejsc do parkowania dla pojazdów zaopatrzonych w kartę parkingową zgodnie z przepisami odrębnymi.

**§ 9.** W zakresie zasad modernizacji, rozbudowy i budowy systemów infrastruktury technicznej ustala się:

- 1) możliwość budowy nowych oraz utrzymanie, modernizację, przebudowę i rozbudowę istniejących obiektów, urządzeń i sieci infrastruktury technicznej w taki sposób, aby nie kolidowała ona z zabudową i zagospodarowaniem terenów oraz nie generowała nowego przeznaczenia terenu w związku z realizacją tejże infrastruktury, z zachowaniem przepisów odrębnych;
- 2) dopuszcza się realizację kanałów zbiorczych dla sieci infrastruktury technicznej;
- 3) określone poniżej ustalenia nie dotyczą przyłączy;
- 4) w zakresie zaopatrzenia w wodę:
  - a) zasilanie w wodę z sieci wodociągowej,
  - b) dopuszcza się zastosowanie rozwiązań indywidualnych na zasadach wynikających z przepisów odrębnych,
  - c) średnica sieci wodociągowej nie mniejsza niż 100 mm;
- 5) w zakresie odprowadzania ścieków:
  - a) odprowadzanie ścieków do sieci kanalizacyjnej, z zastrzeżeniem lit. c oraz d,
  - b) średnica sieci kanalizacyjnej nie mniejsza niż 100 mm,
  - c) dopuszcza się realizację przyzakładowej podczyszczalni ścieków,
  - d) dopuszcza się zastosowanie rozwiązań indywidualnych na zasadach wynikających z przepisów odrębnych do czasu realizacji sieci kanalizacyjnej;
- 6) w zakresie odprowadzania wód opadowych i roztopowych:
  - a) odprowadzanie wód opadowych lub roztopowych zgodnie z przepisami odrębnymi, z zastrzeżeniem lit. b,
  - b) odprowadzenie wód opadowych lub roztopowych do wód i do ziemi lub w postaci retencji na zasadach określonych w przepisach odrębnych,
  - c) średnica sieci kanalizacji deszczowej nie mniejsza niż 200 mm;
- 7) w zakresie zaopatrzenia w gaz:
  - a) zasilanie w gaz z sieci gazowej, z zastrzeżeniem lit. c,
  - b) średnica sieci gazowej nie mniejsza niż 32 mm,
  - c) dopuszczenie stosowania rozwiązań indywidualnych;
- 8) w zakresie zaopatrzenia w energię elektryczną:
  - a) zasilanie w energię elektryczną w oparciu o stacje oraz linie elektroenergetyczne średniego i niskiego napięcia,
  - b) dopuszczenie indywidualnych systemów pozyskiwania energii w tym:

- lokalizacji wolnostojących urządzeń wytwarzających energię z odnawialnych źródeł energii o mocy przekraczającej 500 kW - ogniwa fotowoltaiczne, z zastrzeżeniem lit. c,
  - lokalizacji urządzeń innych niż wolnostojące wytwarzających energię z odnawialnych źródeł energii, z zastrzeżeniem lit. c,
- c) zakaz lokalizacji turbin wiatrowych, z zastrzeżeniem dopuszczenia turbin wiatrowych realizowanych jako mikroinstalacje,
- d) dopuszcza się wytwarzanie energii elektrycznej z instalacji kogeneracji rozproszonej lub ogniw paliwowych;
- 9) w zakresie zaopatrzenia w ciepło:
- a) ogrzewanie budynków ze źródeł indywidualnych, z zastosowaniem wysokosprawnych źródeł ciepła, ograniczających emisję zanieczyszczeń do środowiska z zastrzeżeniem lit. b,
  - b) dopuszcza się ogrzewanie budynków z indywidualnych źródeł ciepła zasilanych z sieci gazowej lub elektroenergetycznej, lub urządzeń kogeneracyjnych zasilanych paliwem gazowym lub ogrzewanie budynków z urządzeń wykorzystujących energię odnawialną;
- 10) w zakresie telekomunikacji – obsługę z sieci telekomunikacyjnych, zgodnie z przepisami odrębnymi;
- 11) prowadzenie gospodarki odpadami zgodnie z przepisami odrębnymi.

**§ 10.** Ustala się stawki procentowe, na podstawie których ustala się opłatę z tytułu wzrostu wartości nieruchomości, związanego z uchwaleniem niniejszego planu, w wysokości 10% dla terenu oznaczonego na rysunku planu symbolem U-P.

**§ 11.** Ustala się granicę terenu, na którym dopuszczona jest budowa urządzeń wytwarzających energię z odnawialnych źródeł energii o mocy zainstalowanej większej niż 500 kW wraz ze strefą ochronną związaną z ograniczeniami w zabudowie oraz zagospodarowaniu i użytkowaniu terenu, oznaczone na rysunku planu symbolem graficznym.

### **Rozdział 3. Ustalenia szczegółowe**

**§ 12.** Dla terenu oznaczonego na rysunku planu symbolem **1U-P** ustala się:

- 1) przeznaczenie – teren usług lub produkcji;
- 2) przeznaczenie wykluczone: teren usług handlu wielkopowierzchniowego, usług turystyki, usług sportu i rekreacji, usług kultury i rozrywki, usług kultu religijnego, usług bezpieczeństwa i porządku publicznego, elektrowni wiatrowej;
- 3) parametry i wskaźniki kształtowania zabudowy:
  - a) maksymalny wskaźnik powierzchni zabudowy: 60% powierzchni działki budowlanej,
  - b) udział powierzchni biologicznie czynnej: minimum 15% powierzchni działki budowlanej,
  - c) wskaźnik maksymalnej intensywności zabudowy: 1,3 dla działki budowlanej,
  - d) wskaźnik minimalnej intensywności zabudowy: 0,005 dla działki budowlanej,
  - e) wysokość zabudowy: do 16,0 m z zastrzeżeniem §6 pkt 2,
  - f) ukształtowanie połaci dachowych: dachy płaskie, jednospadowe lub wielospadowe o kącie nachylenia do 45°;
- 4) powierzchnię nowo wydzielonej działki budowlanej nie mniejszą niż 2 000 m<sup>2</sup> z zastrzeżeniem pkt 5;
- 5) ustalenia pkt 4. nie dotyczą nowo wydzielonej działki pod obiekty i urządzenia infrastruktury technicznej;
- 6) w zakresie obsługi komunikacyjnej:
  - a) obsługa z istniejącej drogi powiatowej, przylegającej do obszaru objętego planem,
  - b) dopuszcza się utrzymanie istniejącej obsługi komunikacyjnej.

**Rozdział 4.**  
**Ustalenia końcowe**

§ 13. Wykonanie uchwały powierza się Burmistrzowi Nidzicy.

§ 14. Uchwała wchodzi w życie po upływie 14 dni od dnia jej ogłoszenia w Dzienniku Urzędowym Województwa Warmińsko-Mazurskiego.

Przewodniczący Rady  
Miejskiej

**Tadeusz Danielczyk**



# MIEJSCOWY PLAN ZAGOSPODAROWANIA PRZESTRZENNEGO TERENÓW POŁOŻONYCH W REJONIE WĘZŁA DROGOWEGO „NIDZICA POŁUDNIE” NA TERENIE GMINY NIDZICA

PL-2000

SKALA 1:1000

## RYСУNEK PLANU

Załącznik nr 1  
do Uchwały Nr LXIX/886/2023  
Rady Miejskiej w Nidzicy z dnia 27 kwietnia 2023 r.



## LEGENDA

### OBOWIĄZUJĄCE USTALENIA PLANU

#### OZNACZENIA LINIOWE

- granica obszaru objętego planem miejscowym
- linia rozgraniczająca tereny o różnym przeznaczeniu lub różnych zasadach zagospodarowania
- nieprzekraczalne linie zabudowy
- granica terenu, na którym dopuszczona jest budowa urządzeń wytwarzających energię z odnawialnych źródeł energii o mocy zainstalowanej większej niż 500 kW wraz ze strefą ochronną związaną z ograniczeniami w zabudowie oraz zagospodarowaniu i użytkowaniu terenu
- wymiary mierzone w metrach

#### PRZEZNACZENIE TERENÓW

- U-P - teren usług lub produkcji

#### POZOSTAŁE OZNACZENIA

- zielen izolacyjna

#### ELEMENTY INFORMACYJNE PLANU


#### POZOSTAŁE OZNACZENIA

- granice działek ewidencyjnych
- wymiary mierzone w metrach od zewnętrznej krawędzi jezdni drogi krajowej nr S7

cały obszar objęty planem znajduje się w granicach GZWP nr 214 Zbiornik Działdowo oraz GZWP nr 215 Subniecka warszawska

Miejscowy plan zagospodarowania przestrzennego został sporządzony na podstawie mapy zasadniczej w wersji wektorowej wydanej przez Powiat Nidzicki - licencja nr G.6442.2.117.2022\_2811\_P

WYRYS ZE STUDIUM UWARUNKOWAŃ I KIERUNKÓW ZAGOSPODAROWANIA PRZESTRZENNEGO MIASTA I GMINY NIDZICA PRZYJĘTEGO UCHWAŁĄ NR XXXII/488/2013 RADY MIEJSKIEJ W NIDZICY Z DNIA 28 MAJA 2013 R. Z PÓŹN ZM.

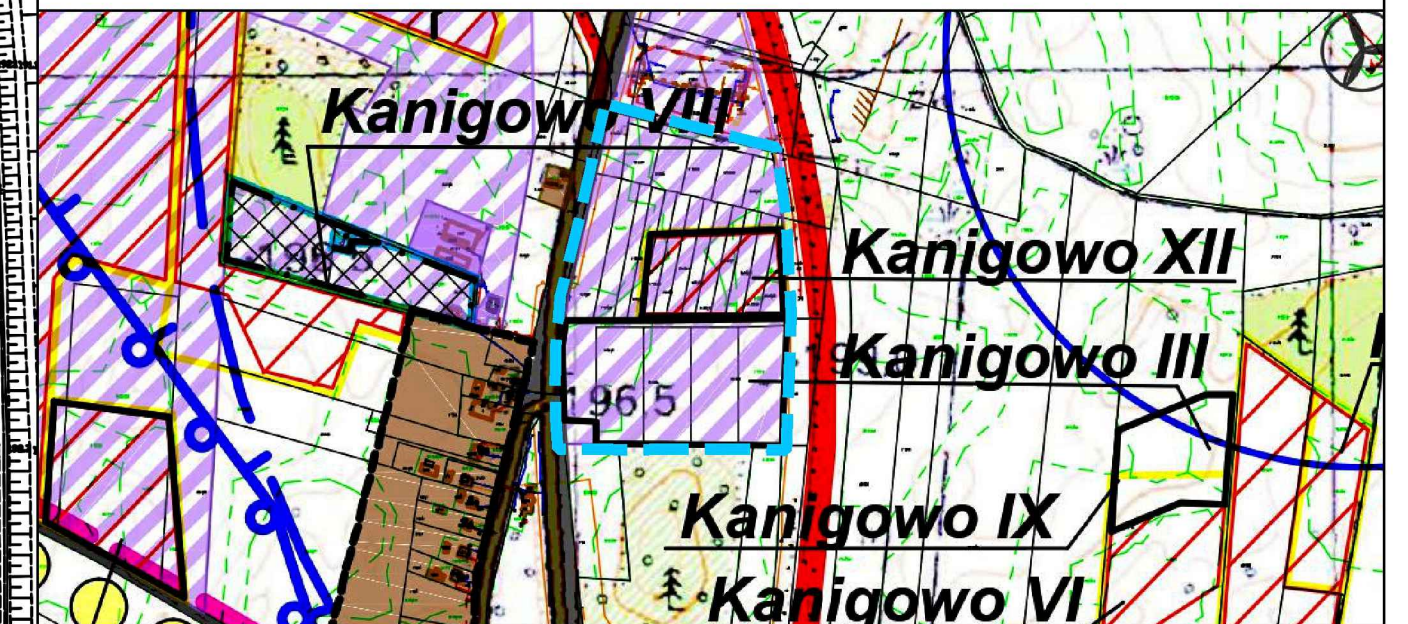

granica obszaru objętego planem

- III. TERENY ZURBANIZOWANE I PREDYSPONOWANE DO URBANIZACJI
- tereny zabudowy mieszkaniowej i usługowej
  - tereny zabudowane oraz o rozpoczętym procesie urbanizacji
  - tereny zabudowy działalności gospodarczej
  - istniejące
  - kierunki rozwoju
  - elektrownie wiatrowe wraz ze strefą oddziaływania hałasowego - izolacja 40db - istniejące / z pozwoleniem na budowę
  - granice obszaru wyznaczonego przez dziesięciokrotność wysokości elektrowni wiatrowych
  - tereny lokalizacji odnawialnych źródeł energii o mocy powyżej 500kW wraz ze strefą ochronną
- VI. OCHRONA ŚRODOWISKA PRZYRODNICZEGO
- wrażliwość poziomu głównego wód podziemnych przed zanieczyszczeniami z powierzchni
  - obszar o niskiej odporności
  - obszar o średniej odporności
- VIII. TERENY CENNE ZE WZGLĘDU GOSPODARCZYCH
- tereny złóż kruszywa objęte obszarami i terenami górnictwa
  - tereny innych złóż objęte obszarami i terenami górnictwa
  - złoża kopalni
  - obszary potencjalnego występowania złóż kruszywa
  - złoża kruszywa naturalnego udokumentowane
- V. UKŁAD KOMUNIKACYJNY
- układ nadrzędny
  - droga krajowa nr S7
  - układ pomocniczy
  - drogi powiatowe
  - drogi gminne
  - ścieżki rowerowe
  - trasy lokalne

MIEJSCOWY PLAN ZAGOSPODAROWANIA PRZESTRZENNEGO TERENÓW POŁOŻONYCH W REJONIE WĘZŁA DROGOWEGO „NIDZICA POŁUDNIE” NA TERENIE GMINY NIDZICA

RYСУNEK PLANU

główny projektant: mgr inż. Anna Beres  
zastępca głównego projektanta: inż. Monika Nasilowska  
zagospodarowanie przestrzenne: inż. Anna Wojtczuk  
środowisko przyrodnicze: inż. Izabela Bielowska  
infrastruktura techniczna: inż. Anna Wojtczuk  
komunikacja: inż. Monika Nasilowska  
inż. Kamil Suchożębski

wykonawca:  
BUDPLAN Sp. z o.o.  
ul. Kordeckiego 20  
04-327 Warszawa  
tel. 22 870 46 62

skala  
1:1000

2023



Załącznik Nr 2  
do Uchwały Nr LXIX/886/2023  
Rady Miejskiej w Nidzicy  
z dnia 27 kwietnia 2023 r.

**Rozstrzygnięcie o sposobie rozpatrzenia uwag wniesionych do projektu  
miejscowego planu zagospodarowania przestrzennego terenów położonych w rejonie węzła drogowego  
„Nidzica-Południe” na terenie Gminy Nidzica**

Projekt miejscowego planu zagospodarowania przestrzennego terenów położonych w rejonie węzła drogowego „Nidzica-Południe” na terenie Gminy Nidzica wraz z prognozą oddziaływania na środowisko został wyłożony do publicznego wglądu w dniach od 17 lutego 2023 r. do 20 marca 2023 r., uwagi można było wnosić do dnia 04 kwietnia 2023 r.

Podczas wyłożenia projektu miejscowego planu zagospodarowania przestrzennego terenów położonych w rejonie węzła drogowego „Nidzica-Południe” na terenie Gminy Nidzica wraz z prognozą oddziaływania na środowisko do publicznego wglądu oraz w wyznaczonym terminie na wniesienie uwag, zgodnie z art. 17 pkt 11 ustawy z dnia 27 marca 2003 r. o planowaniu i zagospodarowaniu przestrzennym (Dz. U. z 2022 r. poz. 503 ze zm.), do Burmistrz Nidzicy uwagi nie wpłynęły.



Załącznik Nr 3  
do Uchwały Nr LXIX/886/2023  
Rady Miejskiej w Nidzicy  
z dnia 27 kwietnia 2023 r.

**Rozstrzygnięcie o sposobie realizacji, zapisanych w miejscowym planie zagospodarowania przestrzennego terenów położonych w rejonie węzła drogowego „Nidzica-Południe” na terenie Gminy Nidzica, inwestycji z zakresu infrastruktury technicznej, które należą do zadań własnych gminy, oraz zasadach ich finansowania**

Rozstrzygnięcie o sposobie realizacji, zapisanych w planie miejscowym, inwestycji z zakresu infrastruktury technicznej sporządzono po analizie przepisów obowiązujących w zakresie budżetu gmin i finansów publicznych, jak i wykonanych na potrzeby miejscowego planu zagospodarowania przestrzennego terenów położonych w rejonie węzła drogowego „Nidzica-Południe” na terenie Gminy Nidzica materiałów planistycznych, a w szczególności prognozy skutków finansowych uchwalenia miejscowego planu zagospodarowania przestrzennego terenów położonych w rejonie węzła drogowego „Nidzica-Południe” na terenie Gminy Nidzica.

Miejscowy plan zagospodarowania przestrzennego terenów położonych w rejonie węzła drogowego „Nidzica-Południe” na terenie Gminy Nidzica nie przewiduje realizacji nowych docelowo gminnych dróg publicznych oraz nie wprowadza żadnych nowych inwestycji z zakresu infrastruktury technicznej, które należą do zadań własnych gminy (nie przewiduje realizacji nowych dróg, ani sieci infrastruktury technicznej). W związku z powyższym nie ma potrzeby ustalania pochodzenia środków finansowych na te cele oraz zasad ich finansowania.



Załącznik Nr 4 do uchwały Nr LXIX/886/2023

Rady Miejskiej w Nidzicy

z dnia 27 kwietnia 2023 r.

Zalacznik4.gml

**Dane przestrzenne, o których mowa w art. 67a ust. 3 i 5 ustawy z dnia 27 marca 2003 r. o planowaniu i zagospodarowaniu przestrzennym (j.t. Dz.U. z 2020 r. poz. 293 z późn. zm.) ujawnione zostaną po kliknięciu w ikonę**