



DZIENNIK URZĘDOWY

WOJEWÓDZTWA WARMIŃSKO-MAZURSKIEGO

Olsztyn, dnia poniedziałek, 5 sierpnia 2024 r.

Poz. 3724

UCHWAŁA NR III.21.2024 RADY GMINY MIŁKI

z dnia 19 czerwca 2024 r.

w sprawie uchwalenia miejscowego planu zagospodarowania przestrzennego dla terenu zlokalizowanego w sąsiedztwie Jeziora Szymoneckiego, w miejscowości Jagodne Małe, Gmina Miłki

Na podstawie art. 18 ust. 2 pkt. 5 ustawy z dnia 8 marca 1990 r. o samorządzie gminnym (t.j. Dz. U. z 2024 r. poz. 609 z późn. zm.) oraz art. 20 ust.1 ustawy z dnia 27 marca 2003 r. o planowaniu i zagospodarowaniu przestrzennym (tj. Dz. U. z 2023 r. poz. 977 z późn.zm.), art. 67 ust. 3 ustawy z dnia 7 lipca 2023 r. o zmianie ustawy o planowaniu i zagospodarowaniu przestrzennym oraz niektórych innych ustaw (Dz. U. z 2023 r., poz. 1688) oraz Uchwały Nr L.323.2022 Rady Gminy Miłki z dnia 28 grudnia 2022 r. w sprawie przystąpienia do sporządzenia miejscowego planu zagospodarowania przestrzennego dla terenu zlokalizowanego w sąsiedztwie Jeziora Szymoneckiego, w miejscowości Jagodne Małe, Gmina Miłki, Rada Gminy Miłki stwierdzając, że niniejszy plan nie narusza ustaleń Studium Uwarunkowań i Kierunków Zagospodarowania Przestrzennego Gminy Miłki uchwala, co następuje:

Rozdział 1. USTALENIA WSTĘPNE

§ 1.1. Uchwala się miejscowego planu zagospodarowania przestrzennego dla terenu zlokalizowanego w sąsiedztwie Jeziora Szymoneckiego, w miejscowości Jagodne Małe, Gmina Miłki, zwany w dalszej części uchwały planem. Granice obszaru objętego planem miejscowym zostały przedstawione na rysunku planu stanowiącym załącznik nr 1 do niniejszej uchwały.

2. Plan składa się z następujących elementów:

- 1) ustaleń planu stanowiących treść niniejszej uchwały;
- 2) załącznika nr 1 - rysunku planu sporządzonego na kopii mapy zasadniczej w skali 1:1000;
- 3) załącznika nr 2 - rozstrzygnięcia o sposobie rozpatrzenia uwag do projektu planu;
- 4) załącznika nr 3 - rozstrzygnięcia o sposobie realizacji oraz zasad finansowania inwestycji z zakresu infrastruktury technicznej należących do zadań własnych Gminy Miłki;
- 5) załącznika nr 4 - danych przestrzennych, obejmujących lokalizację przestrzenną obszaru objętego planem.

3. Przedmiotem planu są ustalenia dotyczące:

- 1) przeznaczenia terenów oraz linii rozgraniczających tereny o różnym przeznaczeniu lub różnych zasadach zagospodarowania;
- 2) zasad ochrony i kształtowania ładu przestrzennego;
- 3) zasad ochrony środowiska, przyrody i krajobrazu oraz zasad kształtowania krajobrazu;

- 4) zasad ochrony dziedzictwa kulturowego i zabytków w tym krajobrazów kulturowych oraz dóbr kultury współczesnej;
- 5) zasad kształtowania zabudowy oraz wskaźników zagospodarowania terenu, maksymalnej i minimalnej nadziemnej intensywności zabudowy, maksymalnej intensywności zabudowy, minimalnego udziału powierzchni biologicznie czynnej, maksymalnego udziału powierzchni zabudowy, maksymalnej wysokości zabudowy, minimalnej liczby i sposobu realizacji miejsc do parkowania, w tym miejsc przeznaczonych do parkowania pojazdów zaopatrzonych w kartę parkingową, oraz linii zabudowy i gabarytów obiektów;
- 6) granic i sposobów zagospodarowania terenów lub obiektów podlegających ochronie na podstawie odrębnych przepisów, terenów górniczych, a także obszarów szczególnego zagrożenia powodzią, obszarów osuwania się mas ziemnych, krajobrazów priorytetowych określonych w audycie krajobrazowym oraz w planach zagospodarowania przestrzennego województwa;
- 7) zasad modernizacji, rozbudowy i budowy systemów komunikacji;
- 8) zasad modernizacji, rozbudowy i budowy systemów infrastruktury technicznej;
- 9) stawek procentowych, na podstawie których ustala się opłatę, wynikającą ze wzrostu wartości nieruchomości w związku z uchwaleniem planu;
- 10) sposobu usytuowania obiektów budowlanych w stosunku do dróg i innych terenów publicznie dostępnych oraz do granic przyległych nieruchomości, kolorystyki obiektów budowlanych oraz pokrycia dachów;
- 11) minimalnej powierzchni nowo wydzielonych działek budowlanych;
- 12) granic terenów rozmieszczenia inwestycji celu publicznego o znaczeniu lokalnym.

4. Plan nie zawiera ustaleń z zakresu:

- 1) szczególnych warunków zagospodarowania terenów oraz ograniczenia w ich użytkowaniu, w tym zakazu zabudowy – z racji braku ich występowania w granicy planu;
- 2) wymagań wynikających z potrzeb kształtowania przestrzeni publicznych – z racji braku ich występowania w granicy planu;
- 3) sposobu i terminu tymczasowego zagospodarowania, urządzania i użytkowania terenów – z racji braku konieczności ich określania w granicy planu.

§ 2. 1. Jako obowiązujące ustala się następujące oznaczenia graficzne na rysunku planu:

- 1) granica obszaru objętego planem miejscowym;
- 2) linie rozgraniczające tereny o różnym przeznaczeniu lub różnych zasadach zagospodarowania;
- 3) nieprzekraczalne linie zabudowy;
- 4) przeznaczenia terenów elementarnych i cyfrowo-literowe oznaczenia terenów elementarnych o określonym przeznaczeniu;
- 5) granic terenu dostępu do wód publicznych;
- 6) obszar lokalizacji inwestycji celu publicznego z zakresu sportu;
- 7) wymiarowanie podane w metrach.

2. Rysunek planu obowiązuje w zakresie jego ustaleń dotyczących obiektów i obszarów chronionych na podstawie przepisów odrębnych:

- 1) położenia planu w całości w Obszarze Chronionego Krajobrazu Krainy Wielkich Jezior Mazurskich;
- 2) położenia planu w całości w obszarze głównego zbiornika wód podziemnych nr 206 – Wielkich Jezior Mazurskich;
- 3) obszaru stanowiska archeologicznego AZP.

3. Elementy rysunku planu niewymienione w ust. 1 i 2 stanowią oznaczenia informacyjne.

4. Ustalenia cyfrowo – literowe terenów elementarnych należy rozumieć:

- 1) poz. 1. oznaczenia – symbol cyfrowy: liczba porządkowa określająca dany teren elementarny;
- 2) poz. 2. oznaczenia – symbol literowy: określający przeznaczenie terenu elementarnego zgodnie z ustaleniami §4 i ustaleniami szczegółowymi planu.

Rozdział 2. **SŁOWNICZEK POJĘĆ UŻYTYCH W UCHWALE**

§ 3. Ilekroć w uchwale jest mowa o:

- 1) dachu płaskim – należy przez to rozumieć dach o kącie nachylenia połączeń dachowych do 12°;
- 2) froncie działki – należy przez to rozumieć część działki budowlanej, która przylega do drogi, z której odbywa się główny wjazd lub wejście na działkę;
- 3) granicy planu – należy przez to rozumieć określoną na załączniku graficznym do niniejszej uchwały granicę obszaru objętego planem miejscowym;
- 4) linii rozgraniczającej – należy przez to rozumieć linię rozgraniczającą tereny o różnym przeznaczeniu lub różnych zasadach zagospodarowania określoną na rysunku planu;
- 5) nieprzekraczalnej linii zabudowy – należy przez to rozumieć wyznaczoną na rysunku linię określającą obszar do zabudowy, poza którym zakazuje się wznoszenia z zastrzeżeniem pkt 6 budynków, wiat oraz tymczasowych obiektów budowlanych określonych zgodnie z ustaleniami szczegółowymi planu dla terenów elementarnych;
- 6) obszar lokalizacji inwestycji celu publicznego z zakresu sportu – obszar zlokalizowany poza wyznaczonym obszarem do zabudowy określonym przez nieprzekraczalne linie zabudowy, predysponowany wyłącznie do lokalizacji obiektów budowlanych stanowiących inwestycje celu publicznego z zakresu sportu lub zapewnienia bezpieczeństwa osób przebywających na obszarach wodnych;
- 7) terenie elementarnym – należy przez to rozumieć fragment planu oznaczony odrębnym symbolem cyfrowo – literowym, wyodrębniony liniami rozgraniczającymi, charakteryzujący się określonym przeznaczeniem i jednolitymi zasadami zagospodarowania wynikającymi z ustaleń planu;
- 8) przeznaczeniu terenu – należy przez to rozumieć przeznaczenie, które w ramach realizacji planu stanie się dominującą formą wykorzystania terenu; w ramach przeznaczenia terenu elementarnego mieszczą się elementy zagospodarowania bezpośrednio z nim związane, warunkujące prawidłowe korzystanie z terenu w jego liniach rozgraniczających takich jak: niezbędne do obsługi zabudowy sieci i przyłącza infrastruktury technicznej, dojazdu i dojścia;
- 9) przepisach odrębnych – należy przez to rozumieć obowiązujące przepisy aktów prawnych;
- 10) strefie ochronnej – należy przez to rozumieć obszar, w którym obowiązują ograniczenia w zabudowie i zagospodarowaniu terenów wynikające z przepisów odrębnych;
- 11) uciążliwości – należy przez to rozumieć zjawiska fizyczne lub stany powodujące przekroczenie zasad współżycia społecznego, a także standardów jakości środowiska, dopuszczalnych poziomów i emisji substancji oraz energii do środowiska zgodnie z przepisami odrębnymi;
- 12) usługach nieuciążliwych – należy przez to rozumieć działalność gospodarczą o charakterze nieprodukcyjnym, ogólnospołeczną lub komercyjną, której celem jest zaspokojenie potrzeb ludności, nie zaliczaną do przedsięwzięć mogących zawsze znacząco oddziaływać na środowisko, o których mowa w przepisach odrębnych;
- 13) zabudowie gospodarczo - garażowej - należy przez to rozumieć zabudowę, w skład której wchodzi budynki gospodarcze, budynki gospodarczo – garażowe, budynki garażowe i wiaty, pojęcie to jest określeniem grupy budynków, które pełnią funkcje pomocnicze względem innych rodzajów budynków i nie stanowi samodzielnego przeznaczenia terenów elementarnych.

Rozdział 3.

USTALENIA OGÓLNE Ustalenia dotyczące przeznaczenia terenów elementarnych w granicach planu

§ 4. Ustala się przeznaczenie terenów elementarnych oznaczonych symbolami zgodnie z rysunkiem planu:

- 1) UT-US-UG – teren usług turystyki lub usług sportu i rekreacji lub usług gastronomii;

2) ZN – teren zieleni naturalnej. Ustalenia dotyczące zasad ochrony i kształtowania ładu przestrzennego

§ 5. 1. Ustala się zasady ochrony ładu przestrzennego:

- 1) ustala się lokalizację nowej zabudowy zgodnie z nieprzekraczalną linią zabudowy oznaczoną na rysunku planu oraz zgodnie z ustaleniami szczegółowymi planu dotyczącymi terenów elementarnych i przepisami odrębnymi;
- 2) dopuszcza się w granicach planu lokalizację budynków w odległości mniejszej niż 3 m od granicy działki lub bezpośrednio przy tej granicy.

2. Ustala się ogólne zasady kształtowania zabudowy:

- 1) w elewacjach budynków stosować materiały tradycyjne jak cegła, kamień, drewno, tynki o wyglądzie tynków tradycyjnych. Dopuszcza się stosowanie tynków cienkowarstwowych, płyt klinkierowych, szkła oraz wysokiej klasy tworzyw imitujących materiały tradycyjne;
- 2) w przypadku dachów dwuspadowych lub wielospadowych nakazuje się realizację dachów o wyodrębnionej kalenicy. Zakazuje się wydłużania połaci dachu ponad wysokość kalenicy.

3. Ustala się ogólne zasady kształtowania zabudowy w zakresie estetyzacji:

- 1) zakazuje się stosowania jaskrawej, kontrastowej kolorystyki w elewacjach oraz pokryciach dachowych;
- 2) nakazuje się stosowanie jednolitej kolorystyki dachu w jednej bryle budynku;
- 3) w ramach jednej bryły budynku nakazuje się stosowanie jednego koloru elewacji jako koloru dominującego.

4. Zakazuje się lokalizowania tymczasowych obiektów budowlanych, w rozumieniu przepisów odrębnych, za wyjątkiem zaplecza prowadzonych robót budowlanych, z zastrzeżeniem ustaleń szczegółowych planu. Ustalenia dotyczące zasad ochrony środowiska, przyrody i krajobrazu oraz zasady kształtowania krajobrazu

§ 6. 1. Wskazuje się, że obszar planu w całości położony jest w obszarze głównego zbiornika wód podziemnych nr 206 – Wielkich Jezior Mazurskich. Ochrona zbiornika zgodnie z przepisami odrębnymi.

2. Ustala się zasady ochrony środowiska:

- 1) w zakresie ochrony środowiska ustala się następujące zasady:
 - a) zakazuje się wprowadzania do gleby substancji mogących negatywnie wpływać na jakość wód podziemnych;
 - b) zakazuje się zmiany kierunku i natężenia odpływu wód opadowych lub roztopowych oraz kierunku odpływu wód ze źródeł ze szkodą dla gruntów sąsiednich, zgodnie z przepisami odrębnymi;
 - c) zakazuje się w granicach planu lokalizacji przedsięwzięć mogących zawsze znacząco oddziaływać na środowisko w rozumieniu przepisów odrębnych z zakresu ochrony środowiska za wyjątkiem inwestycji celu publicznego z zakresu: łączności publicznej, komunikacji i infrastruktury technicznej;
 - d) dopuszcza się lokalizację przedsięwzięć mogących potencjalnie znacząco oddziaływać na środowisko, w przypadku, gdy wykonana ocena oddziaływania na środowisko wykaże brak znaczącego negatywnego oddziaływania na środowisko lub stosowny organ odstąpił od konieczności przeprowadzenia oceny oddziaływania na środowisko;
 - e) zakazuje się lokalizacji zakładów o zwiększonym lub dużym ryzyku wystąpienia poważnej awarii przemysłowej, o których mowa w przepisach odrębnych.

2) ustala się dopuszczalne poziomy hałasu, przyjmując odpowiednie przepisy z zakresu ochrony środowiska: dla terenu elementarnego oznaczonego na rysunku planu symbolem literowym UT-US-UG jak dla terenu rekreacyjno – wypoczynkowego.

3. W zakresie ochrony przyrody:

- 1) wskazuje się położenie całości planu w Obszarze Chronionego Krajobrazu Krainy Wielkich Jezior Mazurskich;

2) nakazuje się stosowanie zakazów, ograniczeń oraz odstępstw od zakazów w zagospodarowaniu terenów zlokalizowanych w granicach formy ochrony przyrody wymienionej w ust. 1 zgodnie z przepisami odrębnymi.

4. Wyznaczone miejsca lokalizacji zabudowy w postaci przeznaczeń terenów i nieprzekraczalnych linii zabudowy w ramach tych terenów uznaje się za zgodne z przepisami odrębnymi dotyczącymi Obszaru Chronionego Krajobrazu Krainy Wielkich Jezior Mazurskich.

5. W zakresie ochrony i zasad kształtowania krajobrazu ustala się nakaz realizacji nowej zabudowy zgodnie ze wskaźnikami kształtowania zabudowy określonymi w ustaleniach szczegółowych planu. Ustalenia dotyczące zasad ochrony dziedzictwa kulturowego i zabytków w tym krajobrazów kulturowych oraz dóbr kultury współczesnej

§ 7. 1. Ustala się w zakresie ochrony dziedzictwa kulturowego i zabytków oraz dóbr kultury współczesnej zachowanie obszaru zabytku archeologicznego, ujętego w gminnej ewidencji zabytków, podlegającego ochronie na podstawie przepisów odrębnych:

a) stanowisko archeologiczne: nr obszaru – AZP 21-73, nr stanowiska archeologicznego w miejscowości 5, nr stanowiska archeologicznego na obszarze AZP – 22.

2. Ustala się ochronę obszaru wymienionego w ust. 1 zgodnie z obowiązującymi przepisami odrębnymi z zakresu prawa budowlanego oraz ochrony zabytków i opieki nad zabytkami.

3. W odniesieniu do zabytku archeologicznego, o który, mowa w ust. 1 prowadzenie badań i robót budowlanych oraz podejmowanie innych działań odbywa się na zasadach określonych w przepisach odrębnych dotyczących ochrony zabytków i opieki nad zabytkami.

4. W granicach planu nie występują obszary krajobrazów kulturowych. Ustalenia dotyczące zasad kształtowania zabudowy oraz wskaźniki zagospodarowania terenu

§ 8. 1. Ustalenia dotyczące zasad kształtowania zabudowy oraz parametry i wskaźniki zagospodarowania terenu zawarto w ustaleniach szczegółowych planu.

2. Nakazuje się stosowanie rozwiązań przestrzennych, architektonicznych i technicznych zapewniających dostępność terenu, urządzeń i budynków dla osób o ograniczonej mobilności w tym osób z niepełnosprawnościami, zgodnie z przepisami odrębnymi. Ustalenia dotyczące granic i sposobów zagospodarowania terenów lub obiektów podlegających ochronie na podstawie odrębnych przepisów, terenów górniczych, a także obszarów szczególnego zagrożenia powodzią, obszarów osuwania się mas ziemnych, krajobrazów priorytetowych określonych w audycie krajobrazowym oraz w planach zagospodarowania przestrzennego województwa

§ 9. 1. W granicach planu występują: tereny i obiekty podlegające ochronie na podstawie przepisów odrębnych o których mowa w §6 ust. 1 i ust 3 oraz w § 7 ust. 1.

2. W granicach planu nie występują:

- 1) obszary szczególnego zagrożenia powodzią, obszary osuwania się mas ziemnych, tereny górnicze;
- 2) obszary krajobrazów priorytetowych ustalonych w planie zagospodarowania przestrzennego województwa warmińsko - mazurskiego;
- 3) obszary krajobrazów priorytetowych ustalonych na podstawie audytu krajobrazowego w związku z brakiem opracowania audytu krajobrazowego województwa warmińsko - mazurskiego. Ustalenia dotyczące szczegółowych zasad i warunków scalania i podziału nieruchomości objętych planem miejscowym

§ 10. 1. Ustala się, że w granicach opracowania planu nie wyznacza się obszarów wymagających przeprowadzenia scaleń i podziału nieruchomości, w rozumieniu przepisów odrębnych z zakresu gospodarki nieruchomościami.

2. Ustala się w przypadku przeprowadzenia procedury scalenia i podziału nieruchomości szczegółowe zasady i warunki scalania i podziału nieruchomości dla terenu elementarnego oznaczonego symbolem literowymi UT-US-UG:

- 1) minimalna powierzchnia działek – 1000 m²;

- 2) minimalna szerokość frontów działek – 22 m;
- 3) kąty położenia granic działek w stosunku do pasa drogowego 90° z tolerancją $\pm 10^\circ$ oraz 180° z tolerancją $\pm 10^\circ$. Ustalenia dotyczące zasad modernizacji, rozbudowy i budowy systemów komunikacji

§ 11. Ustala się następujące zasady w zakresie systemów komunikacji:

- 1) powiązanie układu komunikacyjnego planu z układem zewnętrznym odbywa się poprzez zlokalizowane w bezpośrednim sąsiedztwie planu drogi, które posiadają dalszy przebieg w obrębie gminy i powiązane są z systemem komunikacyjnym w gminie;
- 2) obsługę komunikacyjną terenów elementarnych realizować bezpośrednio z gminnej drogi wewnętrznej zlokalizowanej wzdłuż wschodniej granicy planu;
- 3) obsługa komunikacyjna z dróg zgodnie z przepisami odrębnymi;
- 4) ustala się wskaźniki i zasady wyposażenia terenów w odpowiednią liczbę miejsc do parkowania, zapewniającą zaspokojenie potrzeb w zakresie parkowania i postoju samochodów w granicach terenu elementarnego oznaczonego w planie symbolem litrowym UT-US-UG: minimum 1 miejsce na każde rozpoczęte 100 m² powierzchni użytkowej budynków usługowych.
 - a) wyznacza się następujące zasady oraz liczbę miejsc przeznaczonych na parkowanie pojazdów zaopatrzonych w kartę parkingową:
 - nie mniej niż 1 stanowisko – jeżeli liczba stanowisk wynosi 6–15;
 - nie mniej niż 2 stanowiska – jeżeli liczba stanowisk wynosi 16–40;
 - nie mniej niż 3 stanowiska – jeżeli liczba stanowisk wynosi 41-100;
 - nie mniej niż 4% ogólnej liczby stanowisk, jeżeli ogólna liczba stanowisk wynosi więcej niż 100. Ustalenia dotyczące zasad modernizacji, rozbudowy i budowy systemów infrastruktury technicznej

§ 12. 1. Ustala się następujące zasady w zakresie systemów infrastruktury technicznej:

- 1) powiązanie sieci infrastruktury technicznej z układem zewnętrznym odbywa się poprzez zlokalizowane w granicach planu lub w bezpośrednim sąsiedztwie planu sieci infrastruktury technicznej, które posiadają dalszy przebieg w obrębie gminy i powiązane są z gminnym systemem uzbrojenia terenu;
- 2) nakazuje się lokalizację nowych sieci infrastruktury technicznej, ich stref ochronnych oraz stref kontrolowanych w granicach terenu elementarnego oznaczonego symbolem literowym UT-US-UG pomiędzy liniami rozgraniczającymi a nieprzekraczalnymi liniami zabudowy od strony drogi - na obszarach, na których nie dopuszcza się realizacji, budynków, wiat oraz tymczasowych obiektów budowlanych zgodnie z definicją nieprzekraczalnej linii zabudowy;
- 3) dopuszcza się lokalizację przyłączy do sieci infrastruktury technicznej w granicach terenów elementarnych oznaczonych symbolami literowymi UT-US-UG i ZN z zachowaniem przepisów odrębnych;
- 4) w przypadku kolizji projektowanych sieci i urządzeń infrastruktury technicznej z istniejącymi obiektami budowlanymi, należy je przebudować i dostosować do projektowanego zagospodarowania terenu, zgodnie z obowiązującymi przepisami odrębnymi;
- 5) dopuszcza się możliwość remontu istniejących sieci i urządzeń infrastruktury technicznej, na zasadach określonych w przepisach odrębnych oraz ustaleniach niniejszego planu;
- 6) w granicach opracowania planu sieci infrastruktury technicznej należy wykonać jako podziemne lub nadziemne.

2. Zasady z zakresu zaopatrzenia w wodę:

- 1) ustala się zaopatrzenie w wodę z sieci wodociągowej;
- 2) dopuszcza się realizację indywidualnych rozwiązań w zakresie zaopatrzenia w wodę zgodnie z przepisami odrębnymi;

- 3) ustala się zaopatrzenie w wodę dla potrzeb przeciwpożarowych z gminnej sieci wodociągowej lub poprzez indywidualny system zaopatrzenia w wodę, na zasadach określonych w przepisach odrębnych;
- 4) ustala się, iż sieć wodociągowa musi posiadać parametry techniczne gwarantujące zaopatrzenie w wodę istniejącej i projektowanej zabudowy oraz w razie potrzeb dla ochrony przeciwpożarowej;
 - a) nakazuje się wyposażenie projektowanej sieci wodociągowej w hydranty przeciwpożarowe według zasad określonych w przepisach odrębnych.

3. Zasady z zakresu odprowadzania i oczyszczania ścieków sanitarnych oraz odprowadzania wód opadowych i roztopowych:

- 1) ustala się odprowadzanie ścieków do sieci kanalizacji sanitarnej;
 - a) ustala się, iż sieć kanalizacji sanitarnej musi posiadać parametry techniczne zapewniające odprowadzenie ścieków z istniejącej i projektowanej zabudowy;
- 2) dopuszcza się realizację indywidualnych rozwiązań w zakresie odprowadzania ścieków zgodnie z przepisami odrębnymi;
- 3) ustala się odprowadzanie wód opadowych i roztopowych z powierzchni uszczelnionych do otwartej lub zamkniętej sieci kanalizacji deszczowej wyposażonej w niezbędne urządzenia podczyszczające, zgodnie z przepisami odrębnymi;
- 4) dopuszcza się odprowadzanie wcześniej oczyszczonych wód opadowych i roztopowych z powierzchni uszczelnionych w sposób nie zagrażający środowisku oraz zasobom wód podziemnych stosownie do przepisów odrębnych:
 - a) do gruntu w granicach własnej działki,
 - b) do zbiorników szczelnych lub do zbiorników retencyjnych,
 - c) do ogólnodostępnych rowów melioracyjnych i przydrożnych;
- 5) zakazuje się zmiany kierunku i natężenia odpływu wód opadowych lub roztopowych oraz kierunku odpływu wód ze źródeł ze szkodą dla gruntów sąsiednich, zgodnie z przepisami odrębnymi.

4. Zasady z zakresu zaopatrzenia w energię elektryczną:

- 1) ustala się, iż zaopatrzenie w energię elektryczną należy realizować z sieci elektroenergetycznej;
- 2) w przypadku kolizji projektowanego zagospodarowania terenu z istniejącymi sieciami i urządzeniami elektroenergetycznymi, należy je przebudować w kolidującym zakresie, zgodnie z obowiązującymi przepisami odrębnymi;
- 3) dopuszcza się indywidualne urządzenia wytwarzające energię elektryczną z odnawialnych źródeł energii w postaci instalacji fotowoltaicznych lokalizowanych na dachach budynków lub w postaci wolnostojącej o mocach i na zasadach lokalizacji zgodnych z przepisami odrębnymi.

5. Zasady z zakresu infrastruktury telekomunikacyjnej:

- 1) ustala się zaopatrzenie w zakresie telekomunikacji z sieci telekomunikacyjnej lub w sposób indywidualny;
- 2) ustala się, iż sieci telekomunikacyjne należy lokalizować jako kablowe umieszczane doziemnie.

6. Zasady z zakresu zaopatrzenia w ciepło:

- 1) ustala się, iż zaopatrzenie w ciepło należy realizować indywidualnie;
- 2) dopuszcza się ogrzewanie urządzeniami, które nie powoduje przekroczenia dopuszczalnych zawartości substancji szkodliwych w powietrzu zgodnie z obowiązującymi przepisami odrębnymi oraz energią elektryczną lub odnawialnymi źródłami energii o mocy nieprzekraczającej 500 kW, z wyłączeniem elektrowni wiatrowych;
- 3) do ogrzewania budynków zakazuje się stosowania urządzeń, które spowodowałyby przekroczenia dopuszczalnych zawartości substancji w powietrzu zgodnie z obowiązującymi przepisami odrębnymi;

7. Zasady z zakresu zaopatrzenia w gaz:

- 1) ustala się, iż zaopatrzenie w gaz należy realizować z sieci gazowej;
- 2) dopuszcza się indywidualnie zaopatrzenie w gaz ze zbiorników na gaz lokalizowanych zgodnie z obowiązującymi przepisami odrębnymi.

8. Ustala się, iż gospodarkę odpadami należy realizować zgodnie z obowiązującymi przepisami odrębnymi oraz obowiązującymi w tym zakresie przepisami lokalnymi. Stawki procentowe, na podstawie których ustala się opłatę, wynikającą ze wzrostu wartości nieruchomości w związku z uchwaleniem planu

§ 13. Ustala się wysokości stawek procentowych dla naliczania opłat z tytułu wzrostu wartości nieruchomości związanych z uchwaleniem niniejszego planu dla terenów elementarnych oznaczonych symbolami literowymi:

- 1) UT-US-UG – 30%;
- 2) pozostałe tereny elementarne – 1%. Ustalenia dotyczące granic terenów rozmieszczenia inwestycji celu publicznego o znaczeniu lokalnym

§ 14. W granicach obszaru objętego planem miejscowym ustala się granice terenów rozmieszczenia inwestycji celu publicznego o znaczeniu lokalnym zgodnych z przeznaczeniami terenów elementarnych. Ustalenia dotyczące zasad kształtowania zabudowy oraz wskaźniki zagospodarowania terenu elementarnego oznaczonego symbolem literowym UT-US-UG

§ 15. Dla terenu elementarnego oznaczonego w planie symbolem cyfrowo-literowym 1UT-US-UG ustala się:

- 1) przeznaczenie terenu: teren usług turystycznych lub usług sportu i rekreacji lub usług gastronomii;
- 2) zasady użytkowania i zagospodarowania terenu elementarnego:
 - a) ustala się teren dostępu do wód publicznych;
 - b) w ramach przeznaczenia terenu dopuszcza się realizację:
 - budynków zamieszkania zbiorowego takich jak: hotele, apartotele, pensjonaty, budynki i obiekty stanowiące bazę noclegową;
 - terenowych urządzeń sportu i rekreacji takich jak: boiska sportowe, place zabaw, siłownie terenowe, baseny, kompleksy basenowo – wypoczynkowe, korty tenisowe, trybuny sportowe, kluby sportowe, budynki służące do obsługi obiektów sportowych;
 - realizację usług z zakresu gastronomii, sportu i rekreacji;
 - realizację usług związanych z obsługą przystani, w tym sanitariatów, przebieralni, pomieszczeń dla ratowników;
 - realizację budynków zabudowy gospodarczo – garażowej;
 - dopuszcza się realizację inwestycji celu publicznego z zakresu budowy i utrzymania obiektów sportowych lub zapewnienia bezpieczeństwa osób przebywających na obszarach wodnych w obszarze rozmieszczenia inwestycji celu publicznego z zakresu sportu oznaczonym na załączniku nr 1;
 - c) dopuszcza się realizację obiektów małej architektury służących utrzymaniu porządku, ścieżek rowerowych, ciągów pieszych oraz infrastruktury technicznej;
 - d) dopuszcza się realizację lądowisk dla helikopterów w formie naziemnej lub wykonanych na dachach budynków;
 - e) dopuszcza się realizację obiektów tymczasowych związanych bezpośrednio z przeznaczeniem terenu;
 - f) zabudowę usługową realizować jako usługi nieuciążliwe;
 - g) nieprzekraczalna linia zabudowy – zgodnie z rysunkiem planu, ustaleniami ogólnymi, przepisami odrębnymi z zastrzeżeniem lit. h);
 - h) zasady lokalizacji obiektów budowlanych – dopuszcza się lokalizację zabudowy w granicach obszaru rozmieszczenia inwestycji celu publicznego z zakresu sportu oznaczonym na rysunku planu, zgodnie z ustaleniami ogólnymi planu oraz z przepisami odrębnymi;

- 3) szczególne warunki i zasady kształtowania zabudowy:
 - a) zakazuje się likwidowania i niszczenia zadrzewień śródpolnych i nadwodnych;
- 4) wskaźniki zagospodarowania terenu elementarnego:
 - a) minimalny udział powierzchni biologicznie czynnej – 0,4;
 - b) maksymalny udział powierzchni zabudowy – 0,4;
 - c) minimalna nadziemna intensywność zabudowy – 0,05;
 - d) maksymalna nadziemna intensywność zabudowy – 1,6;
 - e) maksymalna intensywność zabudowy – 2,0;
- 5) wysokość zabudowy:
 - a) liczba kondygnacji budynków z zastrzeżeniem lit. b): maksymalnie 4 kondygnacje nadziemne, w tym poddasze użytkowe;
 - b) liczba kondygnacji budynków zabudowy gospodarczo – garażowej: maksymalnie 2 kondygnacje nadziemne;
 - c) wysokość budynków z zastrzeżeniem lit. d): nie wyżej niż 20 m;
 - d) wysokość budynków zabudowy gospodarczo - garażowej: nie wyżej niż 8 m;
 - e) wysokość zabudowy niewymienionej w lit. c) i d): nie wyżej niż 12 m;
- 6) geometria i pokrycie dachów, kolorystyka zabudowy:
 - a) geometria i pokrycie dachów nad główną bryłą budynków:
 - symetryczny: dwuspadowy lub wielospadowy z wyodrębnioną kalenicą, o kącie nachylenia połaci od 30° do 45°, kryty materiałami w odcieniach koloru czerwonego lub ceglastego;
 - dopuszcza się realizację dachu płaskiego w formie lądowiska dla helikopterów lub w formie tarasów;
 - dopuszcza się realizację dachów płaskich lub jednospadowych o kącie nachylenia do 20° na dachach budynków zabudowy gospodarczo – garażowej lub obiektów związanych z obsługą przystani wodnej;
 - b) w elewacjach budynków stosować materiały, o których mowa w §5 ust. 2 pkt 1;
 - kolorystyka elewacji w przypadku zastosowania tynków – odcienie bieli, beży, szarości.
- 7) minimalna powierzchnia nowo wydzielonych działek budowlanych: nie ustala się. Ustalenia dotyczące zasad kształtowania zabudowy oraz wskaźniki zagospodarowania terenu elementarnego oznaczonego symbolem literowym ZN

§ 16. Dla terenu elementarnego oznaczonego w planie symbolem cyfrowo-literowym 1ZN ustala się:

- 1) przeznaczenie terenu: teren zieleni naturalnej;
- 2) ustala się teren dostępu do wód publicznych;
- 3) zasady użytkowania i zagospodarowania terenu elementarnego:
 - a) dopuszcza się nasadzenia zieleni niskiej i wysokiej roślin gatunków rodzimych;
- 4) szczególne warunki i zasady kształtowania zabudowy i zagospodarowania terenu:
 - a) zakazuje się likwidowania i niszczenia zadrzewień śródpolnych i nadwodnych oznaczonych zgodnie z załącznikiem graficznym;
- 5) minimalna powierzchnia nowo wydzielonych działek budowlanych: nie ustala się.

Rozdział 4. POSTANOWIENIA KOŃCOWE

§ 17. 1. Wykonanie uchwały powierza się Wójtowi Gminy Miłki.

2. Uchwała wchodzi w życie po upływie 14 dni od dnia jej ogłoszenia w Dzienniku Urzędowym Województwa Warmińsko - Mazurskiego.

Przewodniczący Rady Gminy


Tomasz Gujda

Załącznik Nr 1 do uchwały Nr III.21.2024

Rady Gminy Miłki

z dnia 19 czerwca 2024 r.

**Miejscowy plan zagospodarowania przestrzennego dla terenu zlokalizowanego w sąsiedztwie Jeziora Szymoneckiego, w miejscowości Jagodne Małe, Gmina
Miłki**

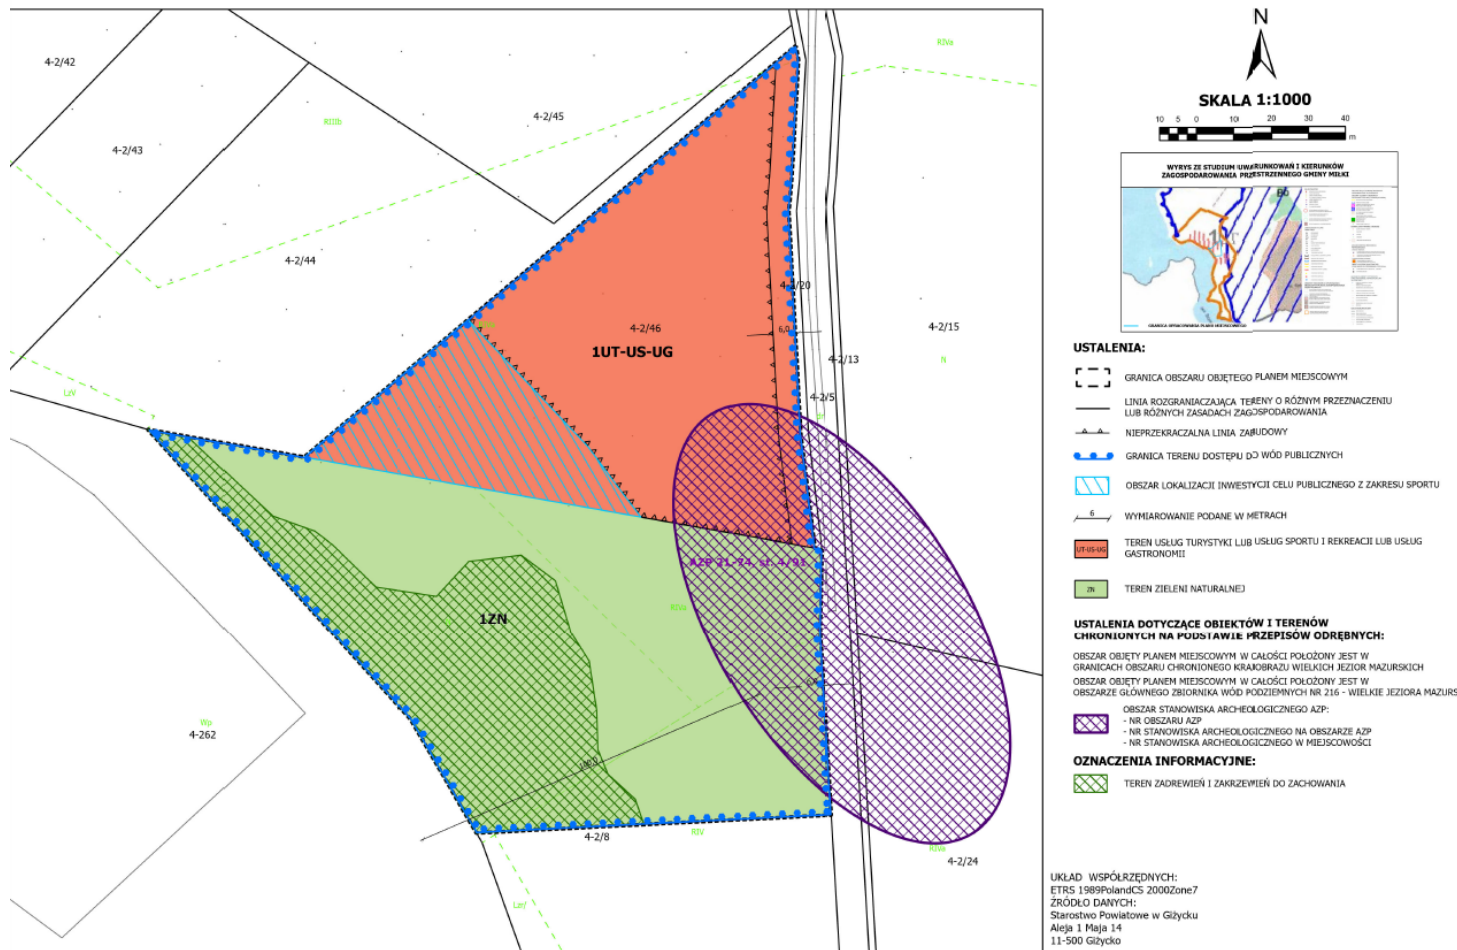

Załącznik Nr 2 do uchwały Nr III.21.2024

Rady Gminy Miłki

z dnia 19 czerwca 2024 r.

ROZSTRZYGNĘCIE O SPOSOBIE ROZPATRZENIA UWAG DO PROJEKTU MIEJSCOWEGO PLANU ZAGOSPODAROWANIA PRZESTRZENNEGO DLA TERENU ZLOKALIZOWANEGO W SĄSIEDZTWIE JEZIORA SZYMONECKIEGO, W MIEJSCOWOŚCI JAGODNE MAŁE, GMINA MIŁKI

Na podstawie art. 20 ust. 1 ustawy z dnia 27 marca 2003 r. o planowaniu i zagospodarowaniu przestrzennym (t.j. Dz. U. z 2023 r. poz. 977 z późn. zm.) Rada Gminy Miłki rozstrzyga, co następuje:

Lp.	Data wpływu uwagi	Nazwisko i imię, nazwa jednostki organizacyjnej i adres zgłaszającego uwagi	Treść uwagi	Oznaczenie nieruchomości, której dotyczy uwaga	Ustalenia projektu planu dla nieruchomości, której dotyczy uwaga	Rozstrzygnięcie Wójta w sprawie rozpatrzenia uwagi		Rozstrzygnięcie Rady Gminy Miłki		Uwagi
						uwaga uwzględniona	uwaga nieuwzględniona	uwaga uwzględniona	uwaga nieuwzględniona	
1	2	3	4	5	6	7	8	9	10	11
WYŁOŻENIE - od 23 lutego 2024 r. do 18 marca 2024 r.										
W wyznaczonym terminie tj. do dnia 3 kwietnia 2024 r. nie wpłynęła żadna uwaga do wyłożonego projektu planu miejscowego.										

Załącznik Nr 3 do uchwały Nr III.21.2024
Rady Gminy Miłki
z dnia 19 czerwca 2024 r.

Rozstrzygnięcie sposobu realizacji oraz zasad finansowania inwestycji z zakresu infrastruktury technicznej należących do zadań własnych Gminy Miłki

Na podstawie art. 20 ust. 1 ustawy z dnia 27 marca 2003 r. o planowaniu i zagospodarowaniu przestrzennym (t.j. Dz.U. z 2023 r. poz. 977 z późn. zm.) Rada Gminy Miłki rozstrzyga, co następuje:

§ 1. Inwestycje z zakresu infrastruktury technicznej należące do zadań własnych gminy to budowa sieci wodociągowej i kanalizacyjnej.

§ 2. 1. Zadania z zakresu budowy sieci wodociągowej i kanalizacyjnej finansowane będą na podstawie aktualnie obowiązujących przepisów ustawy o zbiorowym zaopatrzeniu w wodę i zbiorowym odprowadzaniu ścieków z budżetu Gminy oraz dotacji z funduszy ochrony środowiska i funduszy unijnych lub na podstawie porozumień z innymi podmiotami.

2. Zadania z zakresu budowy sieci elektroenergetycznych finansowane będą na podstawie aktualnie obowiązujących przepisów ustawy Prawo Energetyczne. Inwestycje z zakresu przesyłania i dystrybucji energii elektrycznej realizowane będą w sposób określony w aktualnie obowiązujących przepisach Prawa Energetycznego.

Załącznik Nr 4 do uchwały Nr III.21.2024

Rady Gminy Miłki

z dnia 19 czerwca 2024 r.

Zalacznik4.xml

Dane przestrzenne, o których mowa w art. 67a ust. 3 i 5 ustawy z dnia 27 marca 2003 r. o planowaniu i zagospodarowaniu przestrzennym (j.t. Dz.U. z 2020 r. poz. 293 z późn. zm.) ujawnione zostaną po kliknięciu w ikonę

UZASADNIENIE

Projekt planu został sporządzony na podstawie Uchwały Nr L.323.2022 Rady Gminy Miłki z dnia 28 grudnia 2022 r. w sprawie przystąpienia do sporządzenia miejscowego planu zagospodarowania przestrzennego dla terenu zlokalizowanego w sąsiedztwie Jeziora Szymoneckiego, w miejscowości Jagodne Małe, Gmina Miłki.

Granicami niniejszego projektu planu został objęty obszar o powierzchni około 2,0 ha położony w obrębie geodezyjnym Jagodne Wielkie w gminie Miłki. Zgodnie z art. 15 ust. 1 ustawy z dnia 27 marca 2003 r. o planowaniu i zagospodarowaniu przestrzennym (Dz. U. z 2023 r. poz. 977 z późn. zm.) przy sporządzaniu ww. planu, uwzględniono:

I. WYMAGANIA WYNIKAJĄCE Z ART. 1 UST. 2:

1) wymagania ładu przestrzennego, w tym urbanistyki i architektury

W projekcie planu uwzględniono wymagania ładu przestrzennego, w tym urbanistyki i architektury poprzez określenie: linii rozgraniczających tereny o różnym przeznaczeniu i różnych zasadach zagospodarowania, nieprzekraczalnych linii zabudowy, funkcji terenów, rodzaju i kolorystyki materiałów użytych do wykonania zabudowy, a także sposobu ich rozmieszczenia na działce oraz parametrów technicznych i wskaźników urbanistycznych dotyczących gabarytów obiektów.

Tereny elementarne wyodrębnione liniami rozgraniczającymi w miejscowym planie zostały wyznaczone w oparciu o obowiązujące Studium Uwarunkowań i Kierunków Zagospodarowania Przestrzennego oraz inwentaryzację terenu objętego planem, w tym również najbliższego sąsiedztwa. Inwentaryzacja przeprowadzona była w fazie początkowej przystąpienia do realizacji prac nad planem.

Przy ustalaniu funkcji terenów kierowano się potrzebami rozwojowymi Gminy Miłki, głównie w zakresie rozwoju terenów w ramach zabudowy usług turystyki, sportu i rekreacji oraz gastronomii. Mając na względzie podstawowy cel planowania przestrzennego jakim jest ochrona ładu przestrzennego, w granicach terenu inwestycyjnego wyznaczono linie zabudowy.

Linie zabudowy od strony dróg wyznaczane zostały w oparciu o obowiązujące przepisy odrębne. Oprócz kształtowania linii zabudowy w celu ochrony ładu przestrzennego w planie miejscowym uwzględnione zostały również parametry techniczne i wskaźniki dla zabudowy. Określane były na podstawie szczegółowej inwentaryzacji i analiz przestrzennych istniejącej zabudowy zlokalizowanej w sąsiedztwie obszaru objętego planem.

2) walory architektoniczne i krajobrazowe

W projekcie planu uwzględniono walory architektoniczne i krajobrazowe poprzez zasady kształtowania zabudowy i zagospodarowania terenu, w szczególności odnoszących się do: rozmieszczenia obiektów budowlanych, ustaleń parametrów technicznych w tym: geometrii dachów, maksymalnej i minimalnej nadziemnej intensywności zabudowy, maksymalnej intensywności zabudowy, minimalnego udziału

powierzchni biologicznie czynnej, maksymalnego udziału powierzchni zabudowy, maksymalnej wysokości zabudowy.

3) wymagania ochrony środowiska, w tym gospodarowania wodami i ochrony gruntów rolnych i leśnych

W projekcie planu uwzględniono wymagania ochrony środowiska w szczególności dotyczące gospodarowania wodami i ochrony gruntów rolnych i leśnych poprzez ustalenia odnoszące się do ochrony elementów środowiska tj. gruntów i ziemi, powietrza, wody, wód gruntowych oraz zieleni.

W szczególności w planie miejscowym wprowadzono następujące zasady:

- a) zakaz wprowadzania do gleby substancji mogących negatywnie wpływać na jakość wód podziemnych;
- b) zakaz zmiany kierunku i natężenia odpływu wód opadowych lub roztopowych oraz kierunku odpływu wód ze źródeł ich powstawania ze szkodą dla gruntów sąsiednich, zgodnie z przepisami odrębnymi;
- c) zakaz lokalizacji przedsięwzięć mogących zawsze znacząco oddziaływać na środowisko w rozumieniu przepisów odrębnych z zakresu ochrony środowiska za wyjątkiem inwestycji celu publicznego z zakresu łączności publicznej, komunikacji i infrastruktury technicznej,
- d) dopuszczenie lokalizacji przedsięwzięć mogących potencjalnie znacząco oddziaływać na środowisko, w przypadku, gdy wykonana ocena oddziaływania na środowisko wykaże brak znaczącego negatywnego oddziaływania na środowisko lub stosowny organ odstąpił od konieczności przeprowadzenia oceny oddziaływania na środowisko;
- e) zakaz lokalizacji zakładów o zwiększonym lub dużym ryzyku wystąpienia poważnej awarii przemysłowej, o których mowa w przepisach odrębnych;
- f) ustalenie dopuszczalnych poziomów hałasu, przyjmując odpowiednie przepisy z zakresu ochrony środowiska: dla terenu elementarnego oznaczonego na rysunku planu symbolem literowym UT-US-UG jak dla terenów rekreacyjno- wypoczynkowych.

W zapisach planu ustalono nakaz stosowania zakazów, ograniczeń oraz odstępstw od zakazów w zagospodarowaniu terenu w związku z lokalizacją obszaru objętego planem w całości w Obszarze Chronionego Krajobrazu Krainy Wielkich Jezior Mazurskich. Obszar planu położony jest również w całości w obszarze Głównego Zbiornika Wód Podziemnych nr 206 – Wielkie Jeziora Mazurskie. W zapisach planu ustalono ochronę zbiornika zgodnie z przepisami odrębnymi.

Dodatkowo w celu ochrony zieleni wprowadzono w ustaleniach planu obowiązek zachowania minimalnej powierzchni biologicznie czynnej.

W zakresie ochrony i zasad kształtowania krajobrazu ustalono nakaz realizacji nowej zabudowy zgodnie ze wskaźnikami kształtowania zabudowy określonymi w ustaleniach szczegółowych planu.

Dodatkowo w granicach planu nie zachodziły przesłanki wymagające przeprowadzenia procedury uzyskania zgody na zmianę przeznaczenia gruntów rolnych i leśnych na cele nierolnicze i nieleśne.

4) wymagania ochrony dziedzictwa kulturowego i zabytków oraz dóbr kultury współczesnej

W granicach planu zlokalizowane jest częściowo stanowisko archeologiczne, ujęte w gminnej ewidencji zabytków, podlegające ochronie na podstawie przepisów odrębnych. W zapisach planu ustalono ochronę ww. obszaru zgodnie z przepisami odrębnymi z zakresu prawa budowlanego oraz ochrony zabytków i opieki nad zabytkami. W granicach planu nie występują inne obiekty objęte prawnymi formami ochrony zabytków określonymi w przepisach odrębnych dotyczących ochrony zabytków i opieki nad zabytkami. Ponadto w granicach planu nie występują obszary krajobrazów kulturowych.

5) wymagania ochrony zdrowia oraz bezpieczeństwa ludzi i mienia, a także potrzeby osób niepełnosprawnych

W zakresie bezpieczeństwa ludzi i mienia, na podstawie stanowisk organów opiniujących i uzgadniających projekt w zakresie zagrożeń powodziowych i osuwania się mas ziemnych, w zapisach planu wskazano, iż w granicach obszaru planu:

- nie występują obszary szczególnego zagrożenia powodzią;
- nie występują obszary osuwania się mas ziemnych;
- nie występują tereny górnicze.

Ponadto w planie miejscowym zawarto zapisy ustalające minimalne wskaźniki wyposażenia terenów elementarnych w liczbę miejsc do parkowania, zapewniającą zaspokojenie potrzeb w zakresie parkowania i postoju samochodów.

6) walory ekonomiczne przestrzeni

Przy opracowaniu projektu planu uwzględniono walory ekonomiczne przestrzeni w szczególności uwzględniając potencjał rozwojowy obszaru planu, a także możliwości zabudowy i zagospodarowania terenu.

Stawkę procentową, na podstawie której ustala się opłatę, wynikającą ze wzrostu wartości nieruchomości w związku z uchwaleniem planu ustalono na poziomie 30 % dla terenu elementarnego oznaczonego symbolem literowym UT-US-UG oraz 1 % dla pozostałych terenów elementarnych.

7) prawo własności

Projekt planu sporządzany był z poszanowaniem prawa własności, a przy wyznaczaniu funkcji terenów oraz zasad zagospodarowania terenów wzięto pod uwagę interesy osób trzecich. Ustalenia planu nie ingerują w sferę praw nabytych, określają jednak zasady dla nowo powstających obiektów. Ponadto autorom realizującym plan przyświecała generalna zasada, aby interes potencjalnego inwestora pozostawał w zgodzie z potrzebą zrównoważonej polityki planistycznej, koniecznością ochrony nieruchomości sąsiednich i ich właścicieli oraz potrzebami ochrony środowiska, tym samym nie naruszając zasady proporcjonalności.

8) potrzeby obronności i bezpieczeństwa państwa

W obszarze planu nie znajdują się obiekty i tereny, dla których konieczne byłoby ustalenie szczegółowych warunków wynikających z potrzeb obronności i bezpieczeństwa państwa.

W procedurze sporządzania projektu planu, w zakresie dotyczącym obronności i bezpieczeństwa państwa, wystąpiono o jego uzgodnienie między innymi do: Wojewódzkiego Sztabu Wojskowego, Oddziału Straży Granicznej, Agencji Bezpieczeństwa Wewnętrznego, oraz Komendanta Komendy Wojewódzkiej Policji.

9) potrzeby interesu publicznego

W projekcie planu nie występują obszary przestrzeni publicznej wyznaczone zgodnie z obowiązującymi przepisami odrębnymi.

10) potrzeby w zakresie rozwoju infrastruktury technicznej, w szczególności sieci szerokopasmowych

W projekcie planu potrzeby w zakresie rozwoju infrastruktury technicznej ustalone zostały w §12. W szczególności określono zasady modernizacji, rozbudowy i budowy systemów infrastruktury technicznej.

Przedmiotowy plan swoimi granicami nie obejmuje żadnych dróg.

11) zapewnienie udziału społeczeństwa w pracach nad miejscowym planem zagospodarowania przestrzennego w tym przy użyciu środków komunikacji elektronicznej

Informację o podjęciu Uchwały Nr L.323.2022 Rady Gminy Miłki z dnia 28 grudnia 2022 r. w sprawie przystąpienia do sporządzenia miejscowego planu zagospodarowania przestrzennego dla terenu zlokalizowanego w sąsiedztwie Jeziora Szymoneckiego, w miejscowości Jagodne Małe, Gmina Miłki podano do publicznej wiadomości w formie: obwieszczenia umieszczonego na tablicy ogłoszeń Urzędu Gminy Miłki oraz ogłoszenia prasowego. Wskazano tam, że wnioski do planu należy składać na piśmie na adres: Urzędu Gminy Miłki, ul. Mazurska 2, 11 – 513 Miłki.

W toku prac nad planem zgodnie z ustawą o planowaniu i zagospodarowaniu przestrzennym przeprowadzona również została procedura wyłożenia planu do publicznego wglądu: w dniach od 23 lutego 2024 r. do 18 marca 2024 r., a także zorganizowana w tym czasie dyskusja publiczna (15 marca 2024 r.) dotycząca rozwiązań planistycznych zawartych w projekcie niniejszego dokumentu. W czasie wyznaczonym na składanie uwag do projektu miejscowego planu (tj. do dnia 3 kwietnia 2024 r.) nie wpłynęła żadna uwaga do projektu planu.

12) zachowanie jawności i przejrzystości procedur planistycznych

Procedura planistyczna prowadzona jest zgodnie z ustawą z dnia 27 marca 2003 r. o planowaniu i zagospodarowaniu przestrzennym (Dz. U. z 2023 r. poz. 977 z późn. zm.). Równolegle prowadzona jest strategiczna ocena oddziaływania na środowisko sporządzanego projektu planu na podstawie ustawy z dnia 3 października 2008 r. o udostępnieniu informacji o środowisku i jego ochronie, udziale społeczeństwa w ochronie środowiska oraz o ocenach oddziaływania na środowisko (Dz. U. z 2023 r. poz. 1094 z późn. zm.).

13) potrzebę zapewnienia odpowiedniej ilości i jakości wody, do celów zaopatrzenia ludności

W projekcie planu potrzeby zapewnienia odpowiedniej ilości i jakości wody zapisano w przepisach dotyczących rozwoju infrastruktury technicznej w §12. W szczególności określono zasady modernizacji, rozbudowy i budowy systemów infrastruktury technicznej.

II. WYMAGANIA WYNIKAJĄCE Z ART. 1 UST. 3

Przy ustaleniu przeznaczenia terenów oraz zasad zagospodarowania terenu i możliwości jego zabudowy, a także podczas określania parametrów technicznych i wskaźników urbanistycznych, wzięto pod uwagę

interes publiczny i interesy osób prywatnych, a także prawo własności. Kierowano się w szczególności potrzebami rozwojowymi Gminy Miłki w zakresie umożliwienia rozwoju terenów zabudowy usług turystyki, sportu i rekreacji oraz gastronomii w miejscowości Jagodne Małe.

III. WYMAGANIA WYNIKAJĄCE Z ART. 1 UST. 4

Sporządzając projekt planu wzięto pod uwagę oszczędne i racjonalne gospodarowanie przestrzenią.

Uwzględniono w szczególności możliwości rozwojowe obszaru objętego planem.

IV. ZGODNOŚĆ Z WYNIKAMI ANALIZY ZMIAN W ZAGOSPODAROWANIU PRZESTRZENNYM GMINY

Analiza zmian w zagospodarowaniu przestrzennym gminy dopuszcza możliwość realizacji planu miejscowego na danym terenie. Dokument ten stanowi załącznik do Uchwały nr XLII.273.2017 Rady Gminy Miłki z dnia 3 października 2017 r. w sprawie aktualności Studium uwarunkowań i kierunków zagospodarowania przestrzennego oraz miejscowych planów zagospodarowania przestrzennego gminy Miłki. Analiza wskazuje, iż planem miejscowym może być objęty obszar całego obrębu lub jego część. Zaproponowany program sporządzania planów miejscowych kładzie nacisk na uporządkowanie struktury przestrzennej uwzględniając ochronę ładu przestrzennego terenów zlokalizowanych przy granicy z jeziorami oraz na terenach wskazujących na wzmożony ruch budowlany.

V. WYMAGANIA DOTYCZĄCE UNIWERSALNEGO PROJEKTOWANIA

W projekcie potrzebę dostosowania obiektów budowlanych i zagospodarowania terenu do osób ze szczególnymi potrzebami zawarto w §8. Dodatkowo w §11 wyznaczono zasady oraz liczbę miejsc przeznaczonych na parkowanie pojazdów zaopatrzonych w kartę parkingową.

VI. WPŁYW NA FINANSE PUBLICZNE

Wpływ ustaleń planu na finanse publiczne został przedstawiony w prognozie skutków finansowych uchwalenia miejscowego planu zagospodarowania przestrzennego.