



DZIENNIK URZĘDOWY

WOJEWÓDZTWA ZACHODNIOPOMORSKIEGO

Szczecin, dnia 10 listopada 2014 r.

Poz. 4423

UCHWAŁA NR LI/425/2014 RADY MIEJSKIEJ W ZŁOCIEŃCU

z dnia 25 września 2014 r.

w sprawie ustalenia przebiegu istniejącej drogi gminnej Nr G580090 i G580090s (ul. Włókiennicza) na terenie miasta Złocieniec

Na podstawie art. 7 ust. 3 ustawy z dnia 21 marca 1985 r. o drogach publicznych (Dz. U. z 2013 r., poz. 260, poz. 843, poz. 1446, poz. 1543; z 2014 r. poz. 659), Rada Miejska w Złocięncu uchwala, co następuje:

§ 1. Ustala się przebieg istniejącej drogi gminnej Nr G580090 i G580090s (ul. Włókiennicza) na terenie miasta Złocieniec zgodnie z załącznikiem do niniejszej uchwały.

§ 2. Uchwała wchodzi w życie po upływie 14 dni od dnia ogłoszenia w Dzienniku Urzędowym Województwa Zachodniopomorskiego.


PRZEWODNICZĄCA RADY

Urszula Ptak

Załącznik do uchwały Nr LI/425/2014
 Rady Miejskiej w Złocięncu
 z dnia 25 września 2014 r.

System Informacji Przestrzennej Powiatu Drawskiego

skala 1 : 1250

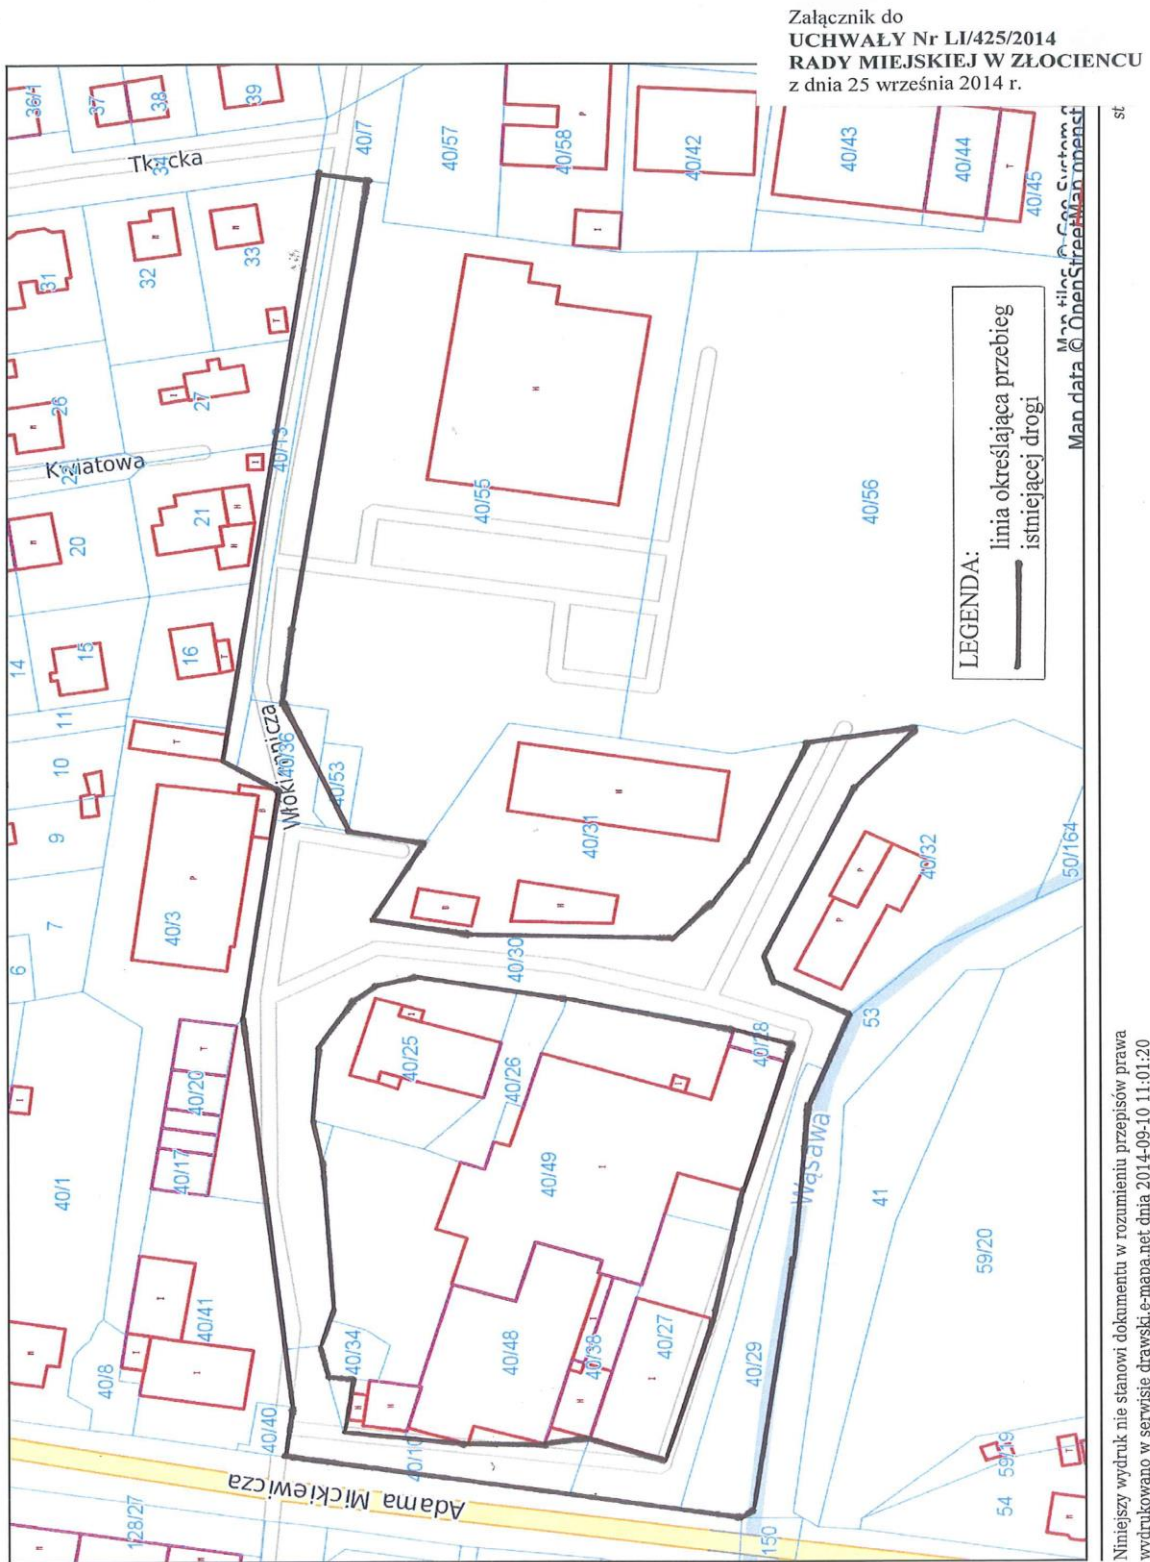

Niniejszy wydruk nie stanowi dokumentu w rozumieniu przepisów prawa
 wydrukowano w serwisie drawski.e-map.net dnia 2014-09-10 11:01:20