



DZIENNIK URZĘDOWY

WOJEWÓDZTWA ZACHODNIOPOMORSKIEGO

Szczecin, dnia 29 czerwca 2018 r.

Poz. 3066

UCHWAŁA NR LV/426/2018 RADY MIEJSKIEJ W DARŁOWIE

z dnia 30 maja 2018 r.

w sprawie wyrażenia zgody na utworzenie miejsca okazjonalnie wykorzystywanego do kąpieli "Darłówko Wschodnie I"

Na podstawie art. 39 ust. 1 ustawy z dnia 20 lipca 2017 r. Prawo wodne (Dz. U. z 2017 r., poz. 1566; zm. z 2017 r.: poz. 2180; zm. z 2018 r.: poz. 650, poz. 710) Rada Miejska w Darłowie uchwała, co następuje:

§ 1. Wyraża się zgodę na utworzenie miejsca okazjonalnie wykorzystywanego do kąpieli:

- "Darłówko Wschodnie I", zlokalizowanego w miejscowości Darłowo, powiat sławieński, województwo zachodniopomorskie, o długości ok. 500 m w linii prostej. Początek wyznaczono przy wejściu na plażę nr 8 w Darłówku Wschodnim (przy apartamentach Amon), koniec - w odległości ok. 160 m na wschód od wejścia na plażę nr 10 – przy tzw. Patelni.

§ 2. Organizatorem miejsca okazjonalnie wykorzystywanego do kąpieli, o którym mowa w § 1, jest Gmina Miasto Darłowo.

§ 3. Sezon kąpielowy dla miejsca okazjonalnie wykorzystywanego do kąpieli "Darłówko Wschodnie I" będzie obejmował okres od 01 lipca do 30 lipca 2018 r.

§ 4. Lokalizację miejsca okazjonalnie wykorzystywanego do kąpieli "Darłówko Wschodnie I" określa załącznik nr 1.


§ 5. Wykonanie uchwały powierza się Burmistrzowi Miasta Darłowo.

§ 6. Uchwała wchodzi w życie po upływie 14 dni od dnia ogłoszenia w Dzienniku Urzędowym Województwa Zachodniopomorskiego.

Wiceprzewodniczący Rady Miejskiej w Darłowie

Czesław Woźniak

Załącznik do uchwały Nr LV/426/2018
Rady Miejskiej w Darłowie
z dnia 30 maja 2018 r.

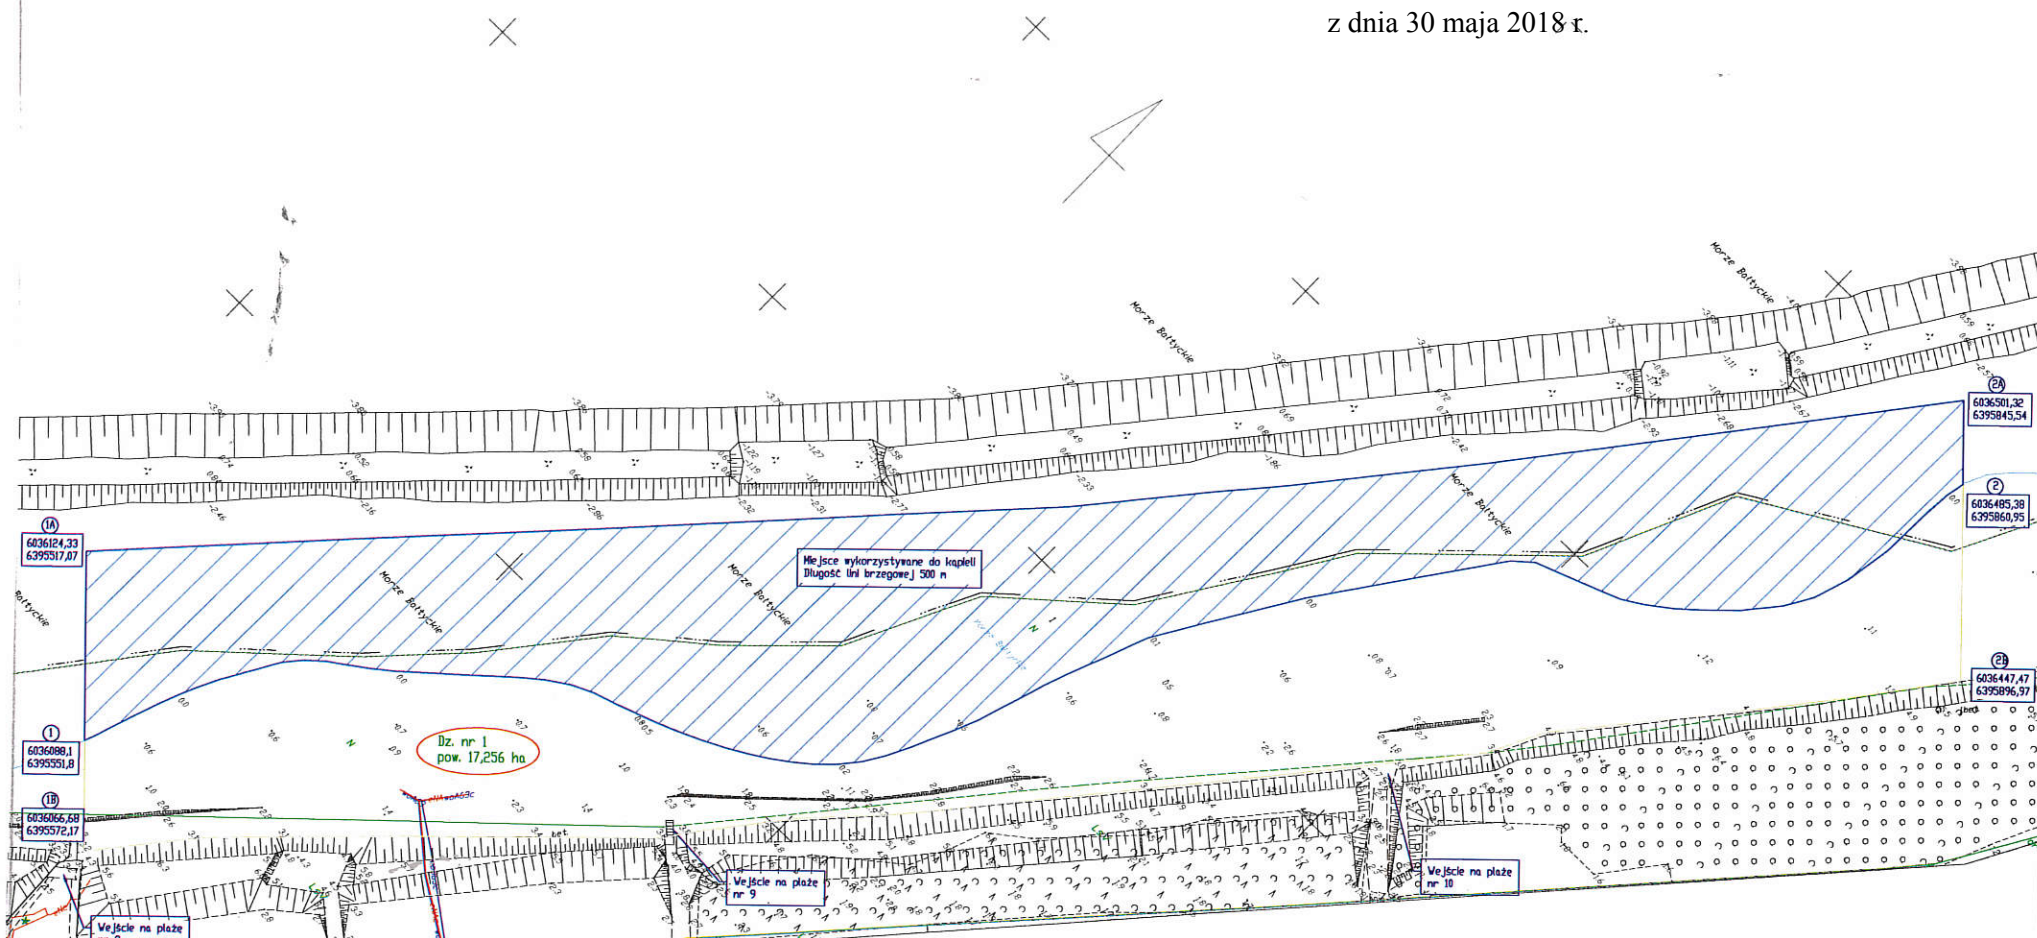

LEGENDA:

- zasięg oddziaływania
- numer działki w zasiegu oddziaływania
- granice działek

Pracownia Arch. i Inżynierii i Geodezji i Pomiarów ul. Tolstojego 3 80-100 Darłowo		Pracownia Arch. i Inżynierii EKOVENT	
Inwentarz Grania Miasta Darłowo Plac Towarowa Kółkoci 9 76-150 Darłowo		Nazwa opracowania: Zgłoszenie miejsca wykorzystywanego do kąpielii i miejsc w których przy brzołkowaniu w m. Darłowo	
Tytuł rysunku Plan urządzeń wodnych		Data 1.2018	Skala 1:1000