



DZIENNIK URZĘDOWY

WOJEWÓDZTWA ZACHODNIOPOMORSKIEGO

Szczecin, dnia 7 września 2018 r.

Poz. 4079

UCHWAŁA NR XL/386/18 RADY GMINY DOLICE

z dnia 23 sierpnia 2018 r.

w sprawie wprowadzenia odstępstwa od zakazu spożywania napojów alkoholowych w miejscach publicznych na terenie Gminy Dolice

Na podstawie art. 18 ust. 2 pkt. 15 ustawy z 8 marca 1990 r. o samorządzie gminnym (Dz. U. z 2018 r., poz. 994 z późn. zm.: z 2018 r. poz. 1000, poz. 1349, poz. 1432) w związku z art. 14 ust. 2b ustawy z dnia 26 października 1982 r. o wychowaniu w trzeźwości i przeciwdziałaniu alkoholizmowi (t.j. Dz. U. z 2016 r., poz. 487 z późn. zm.: Dz. U. z 2015 r. poz. 1893, Dz. U. z 2017 r. poz. 2439, poz. 2245, Dz. U. z 2018 r. poz. 310, poz. 650) Rada Gminy Dolice uchwala co następuje:

§ 1. 1. Wprowadza się odstępstwo od zakazu spożywania napojów alkoholowych do 4,5 % zawartości alkoholu oraz piwa w następujących miejscach publicznych na terenie Gminy Dolice:

- 1) w budynku Gminnego Centrum Integracji Społecznej i Profilaktyki w Dolicach, ul. Wiejska 4 - dz. nr 1246/3;
- 2) na placu przed Gminnym Centrum Integracji Społecznej i Profilaktyki w Dolicach - w części dz. nr 1246/3 zaznaczonej kolorem żółtym na załączniku nr 1;
- 3) na placu za budynkiem Nr 18 Urzędu Gminy Dolice - w części dz. nr 293/2 zaznaczonej kolorem żółtym na załączniku nr 2;
- 4) na stadionie sportowym w Dolicach - w części dz. nr 1274 zaznaczonej kolorem żółtym na załączniku nr 3;
- 5) na placu integracyjnym w Dobropolu Pyrz. - dz. nr 94/6;
- 6) na placu integracyjnym w Sądowie - w części dz. nr 153/43 zaznaczonej kolorem żółtym na załączniku nr 4;
- 7) na placu integracyjnym w Rzeplinie - w części dz. nr 83/2 zaznaczonej kolorem żółtym na załączniku nr 5;
- 8) na placu za Domem Sołeckim w Brzezynie - w części dz. nr 96 zaznaczonej kolorem żółtym na załączniku nr 6;
- 9) w budynku Domu Sołeckiego w Brzezynie - dz. nr 96;
- 10) w budynku świetlicy wiejskiej w Pomietowie - dz. nr 281;
- 11) na placu integracyjnym w Pomietowie - w części dz. nr 104 zaznaczonej kolorem żółtym na załączniku nr 7;
- 12) na placu integracyjnym w Krępcowie - w części dz. nr 263/51 zaznaczonej kolorem żółtym na załączniku nr 8;
- 13) w budynku świetlicy wiejskiej w Kolinie (duża sala) - dz. nr 131;
- 14) w budynku świetlicy wiejskiej w Przewłokach - dz. nr 2/2;
- 15) na placu integracyjnym w Przewłokach - w części dz. nr 2/2 zaznaczonej kolorem żółtym na załączniku nr 9;
- 16) w budynku świetlicy wiejskiej w Ziemomyślu „A” - dz. nr 3/3;

- 17) w lokalu świetlicy wiejskiej w Żalęcinie - dz. nr 50/2;
- 18) plac przy boisku w Moskorzynie - w części dz. nr 61 zaznaczonej kolorem żółtym na załączniku nr 10;
- 19) w budynku świetlicy wiejskiej w Morzycy - dz. nr 189/1;
- 20) w budynku świetlicy wiejskiej w Brańcinie - dz. nr 170/1;
- 21) na placu integracyjnym w Mogilicy (pod wiatą) - w części dz. nr 15/12 zaznaczonej kolorem żółtym na załączniku nr 11.

2. Odstępstwo od zakazu spożywania napojów alkoholowych wprowadza się wyłącznie na czas organizowania imprez kulturalnych, rozrywkowych, festynów, jarmarków, na które uzyskano jednorazowe zezwolenie na sprzedaż i podawanie napojów alkoholowych.

§ 2. Odstępstwo od zakazu dotyczy spożywania napojów alkoholowych zawierających nie więcej niż 3,5% alkoholu w miejscach wymienionych w § 1. ust. 1. w czasie trwania imprez masowych organizowanych przez Gminę Dolice, jej jednostki organizacyjne i pomocnicze, instytucje kultury, stowarzyszenia i fundacje.

§ 3. Odstępstwo od zakazu spożywania napojów alkoholowych w miejscach wymienionych w § 1. ust. 1 obowiązuje na czas organizowania przez osoby fizyczne zamkniętych imprez okolicznościowych na podstawie umowy najmu lokalu.


§ 4. Wykonanie uchwały powierza się Wójtowi Gminy Dolice.

§ 5. Uchwała wchodzi w życie po upływie 14 dni od dnia ogłoszenia w Dzienniku Urzędowym Województwa Zachodniopomorskiego.

Przewodniczący Rady Gminy

Ryszard Franciszek Mikołajczyk


*Dotyczy Nv 1 Na placu przed
biurowym Gminnego Centrum Integracji Społecznej i Profilaktyki
dot. Nr 1246/3*

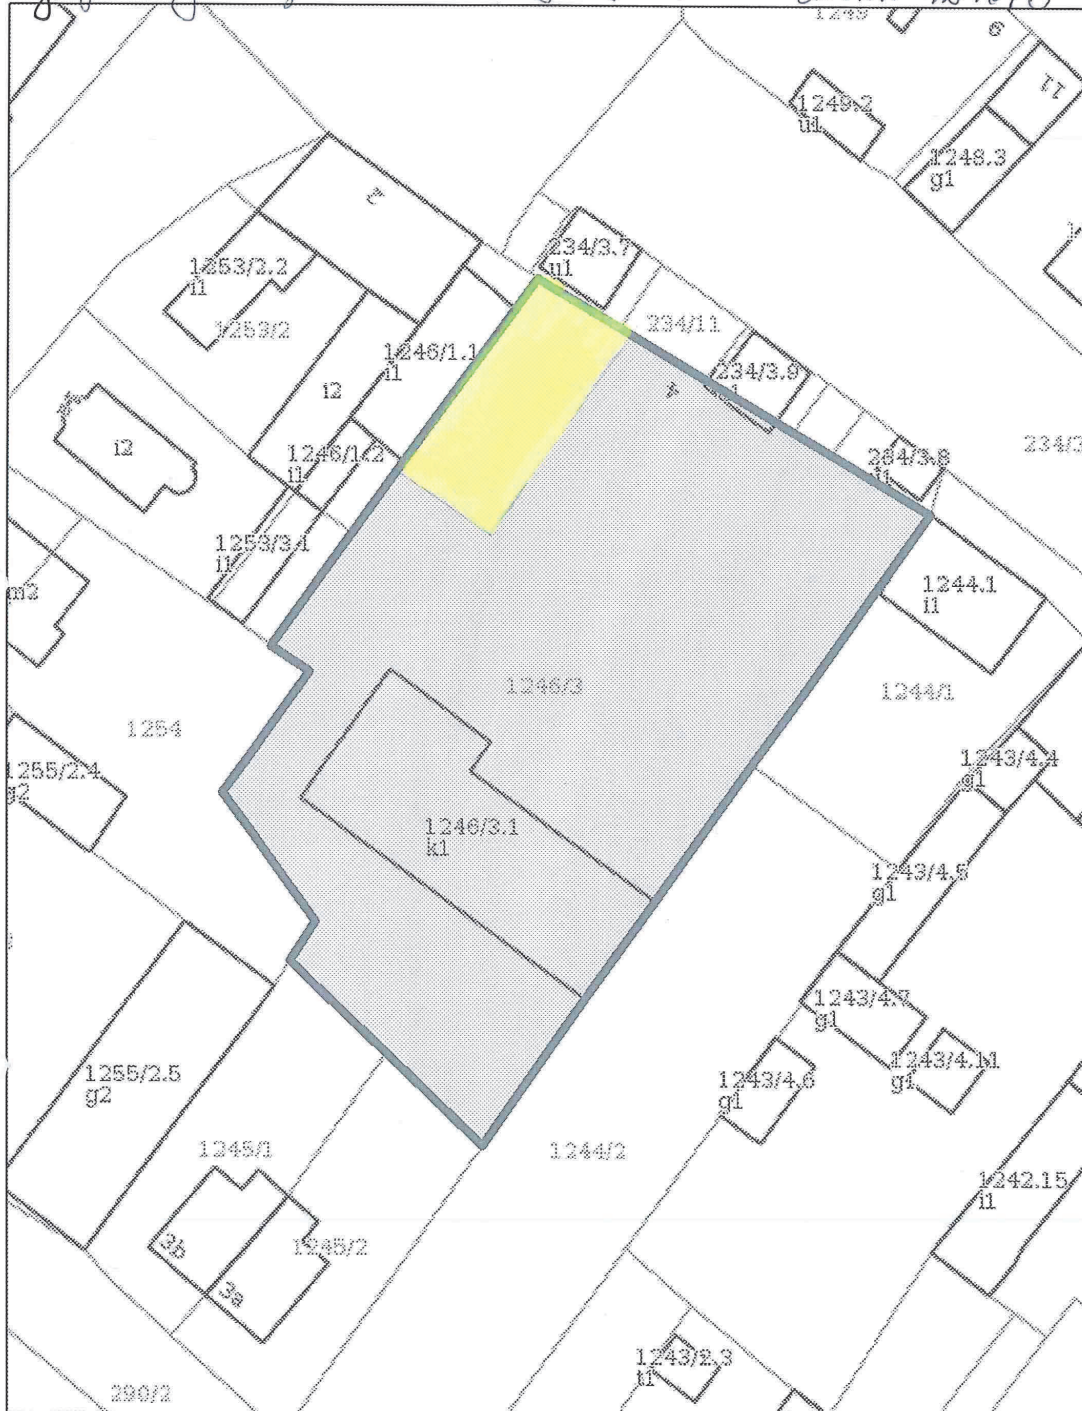

Wydruk poglądowy

<http://213.136.234.145:86/egbil/mapa>

*Urząd Gminy Dolice plac za leśnym nr 18
ok. nr 293/2 lat, nr 2*

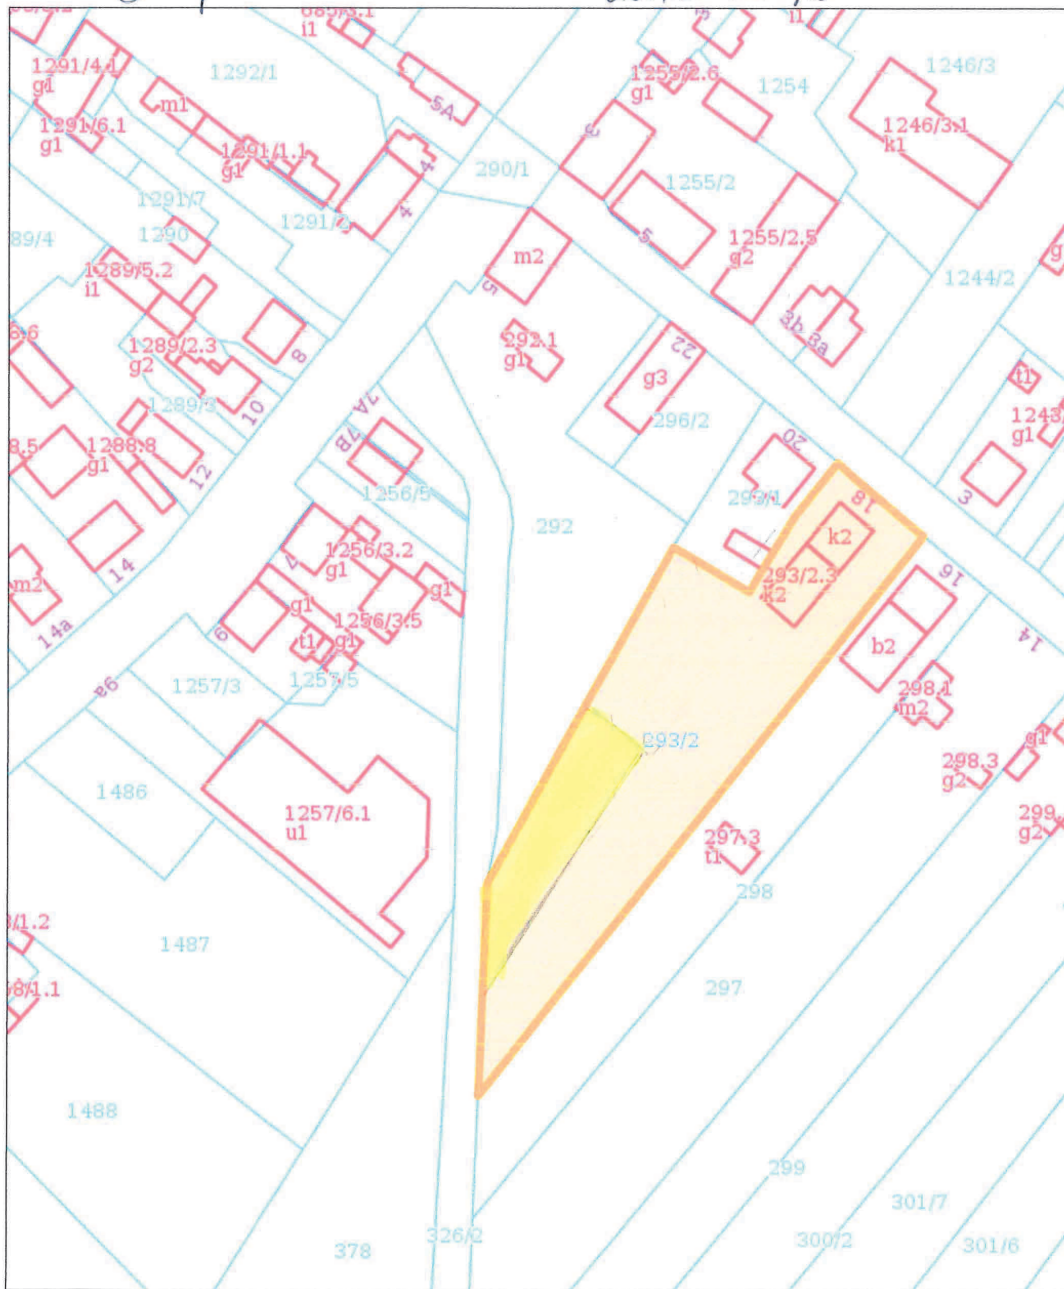




Stadion Police cz. de. nr 1274
zał. nr 3


Plac integracyjny w Sołomce dz. nr 153/43


Załącznik nr 4

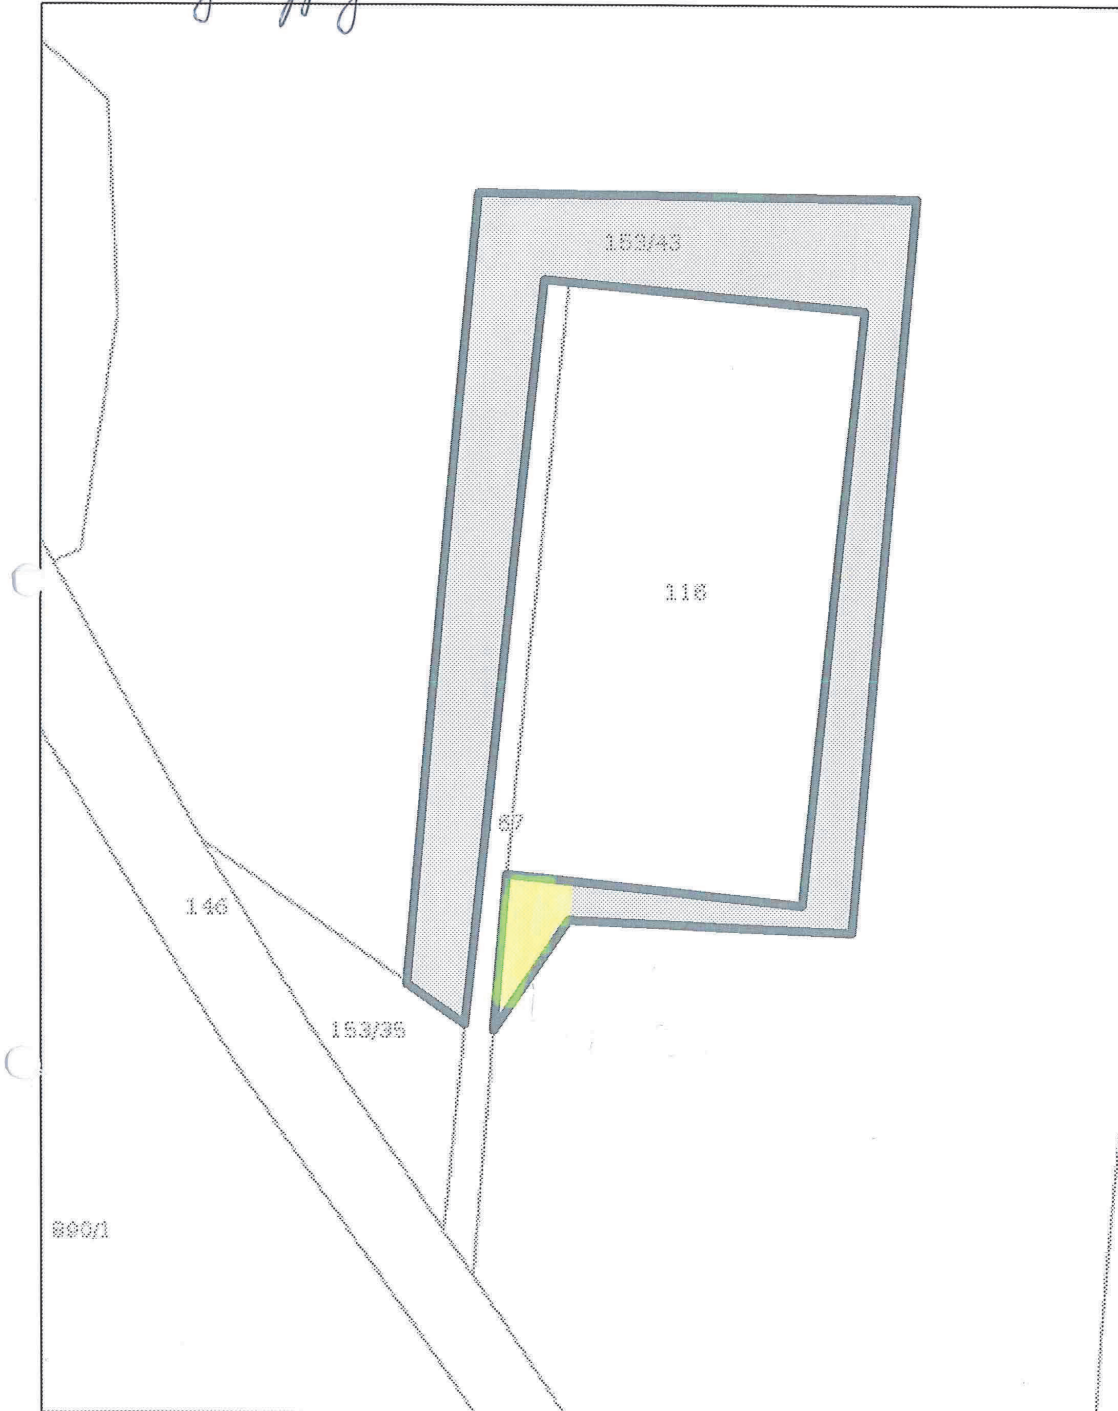

część działki nr 83/2 sat. nr 5


Rzeplino plac integracyjny.

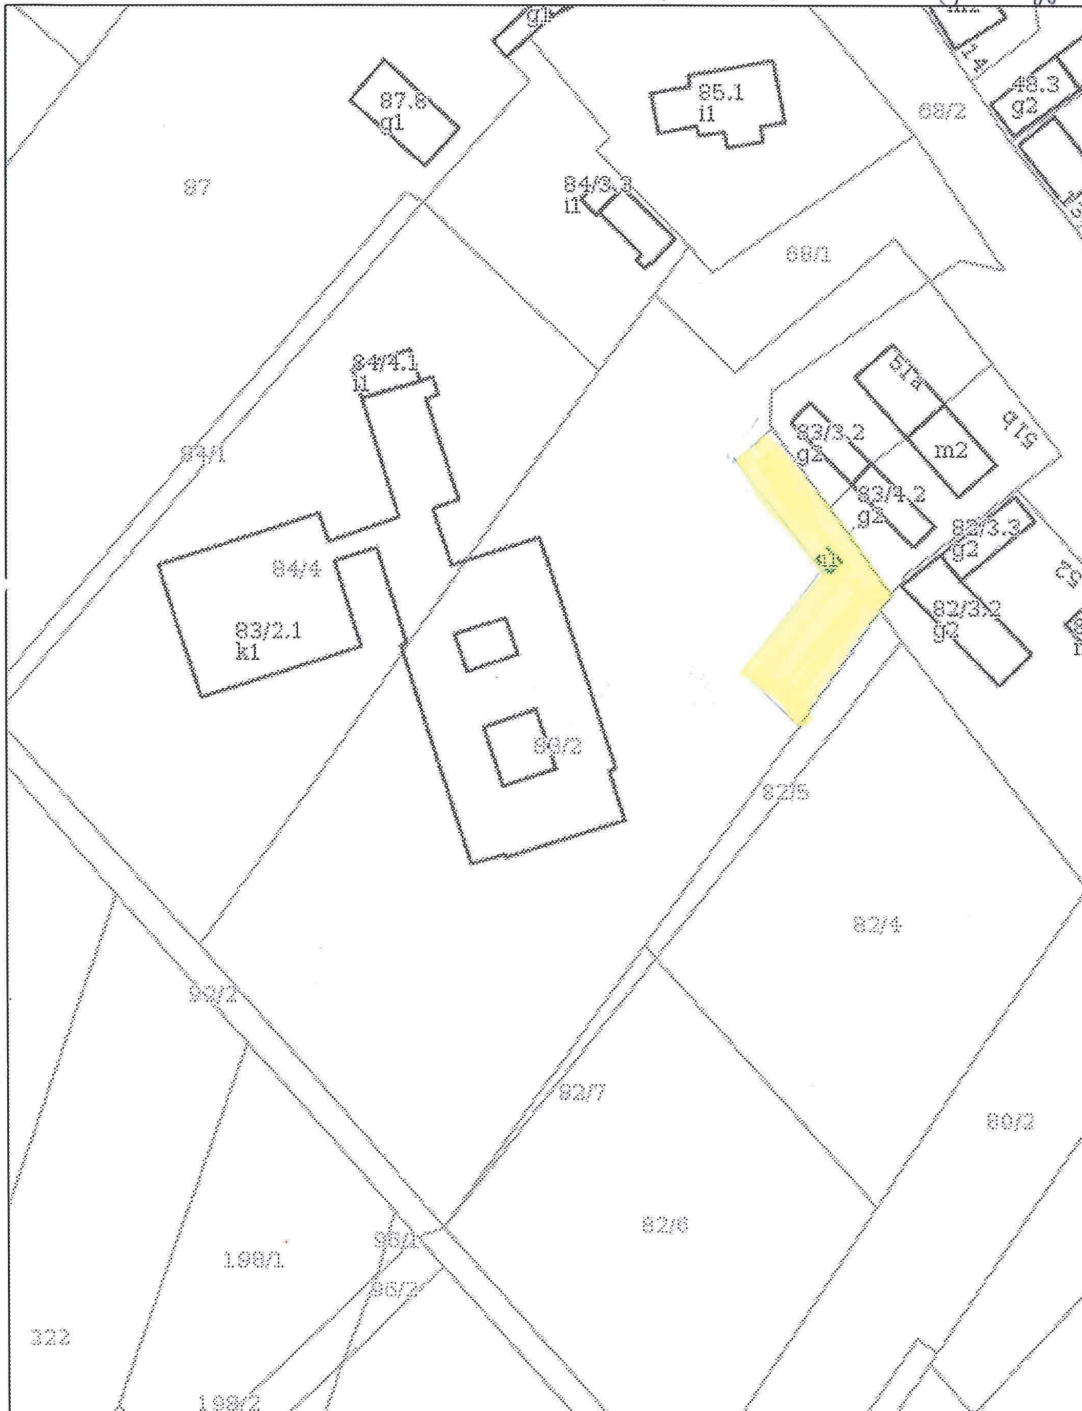

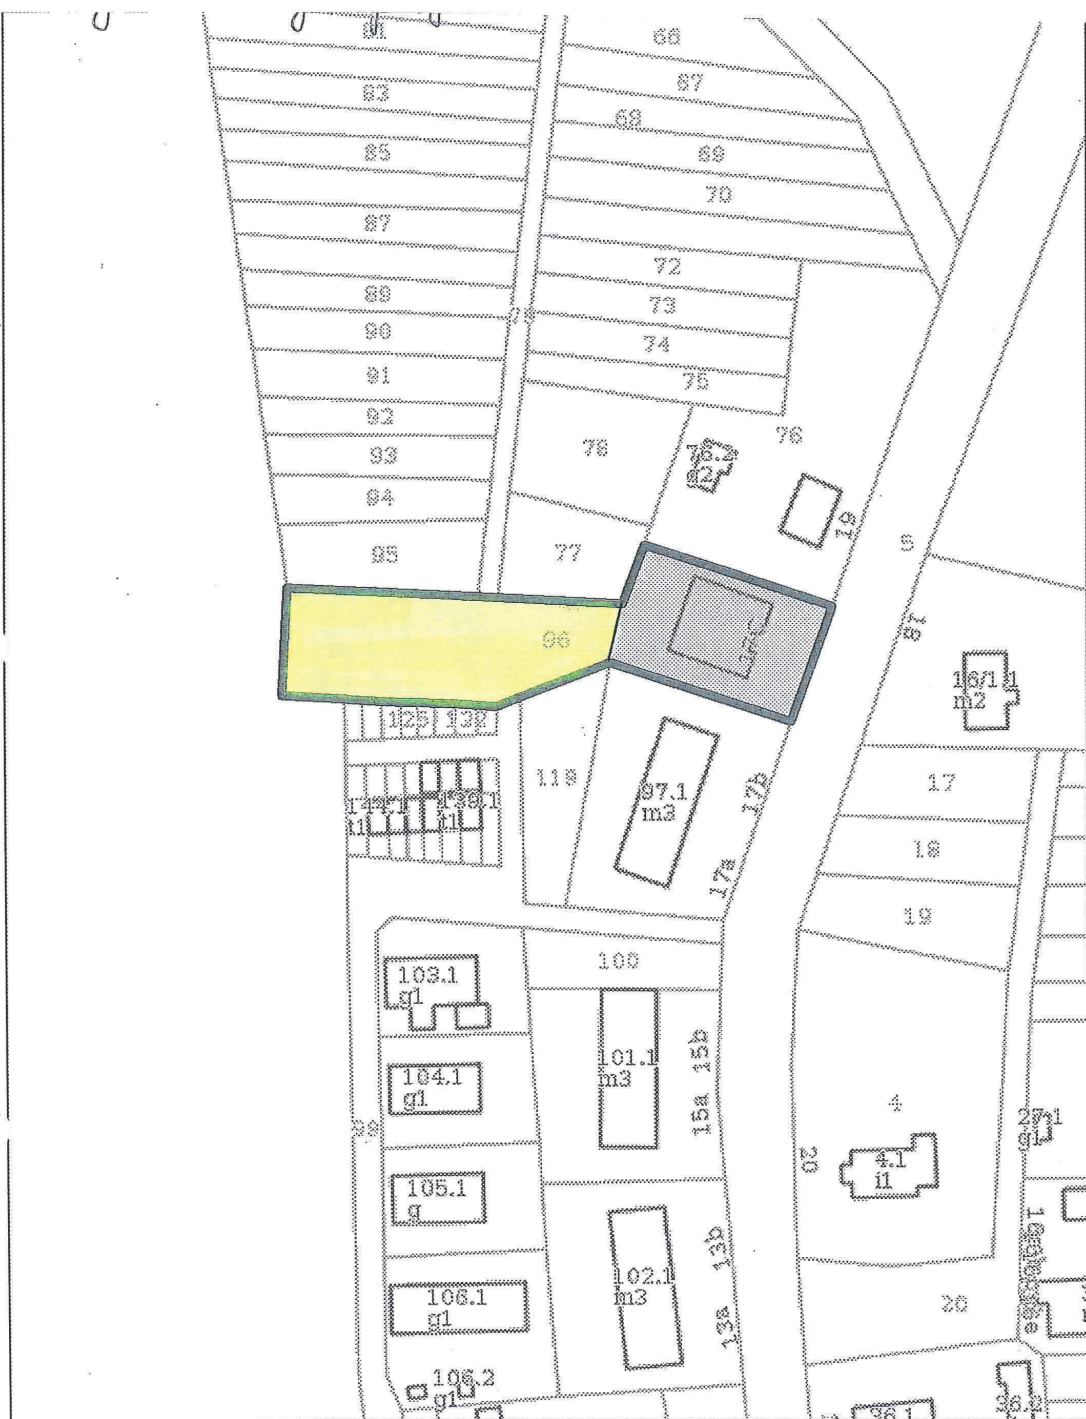



Plac za Domem Sotockim
w Brzezinie dz. nr 96
Lw. nr 6

część działki nr 104 zał. nr 7 Pomietów plac integracyjny

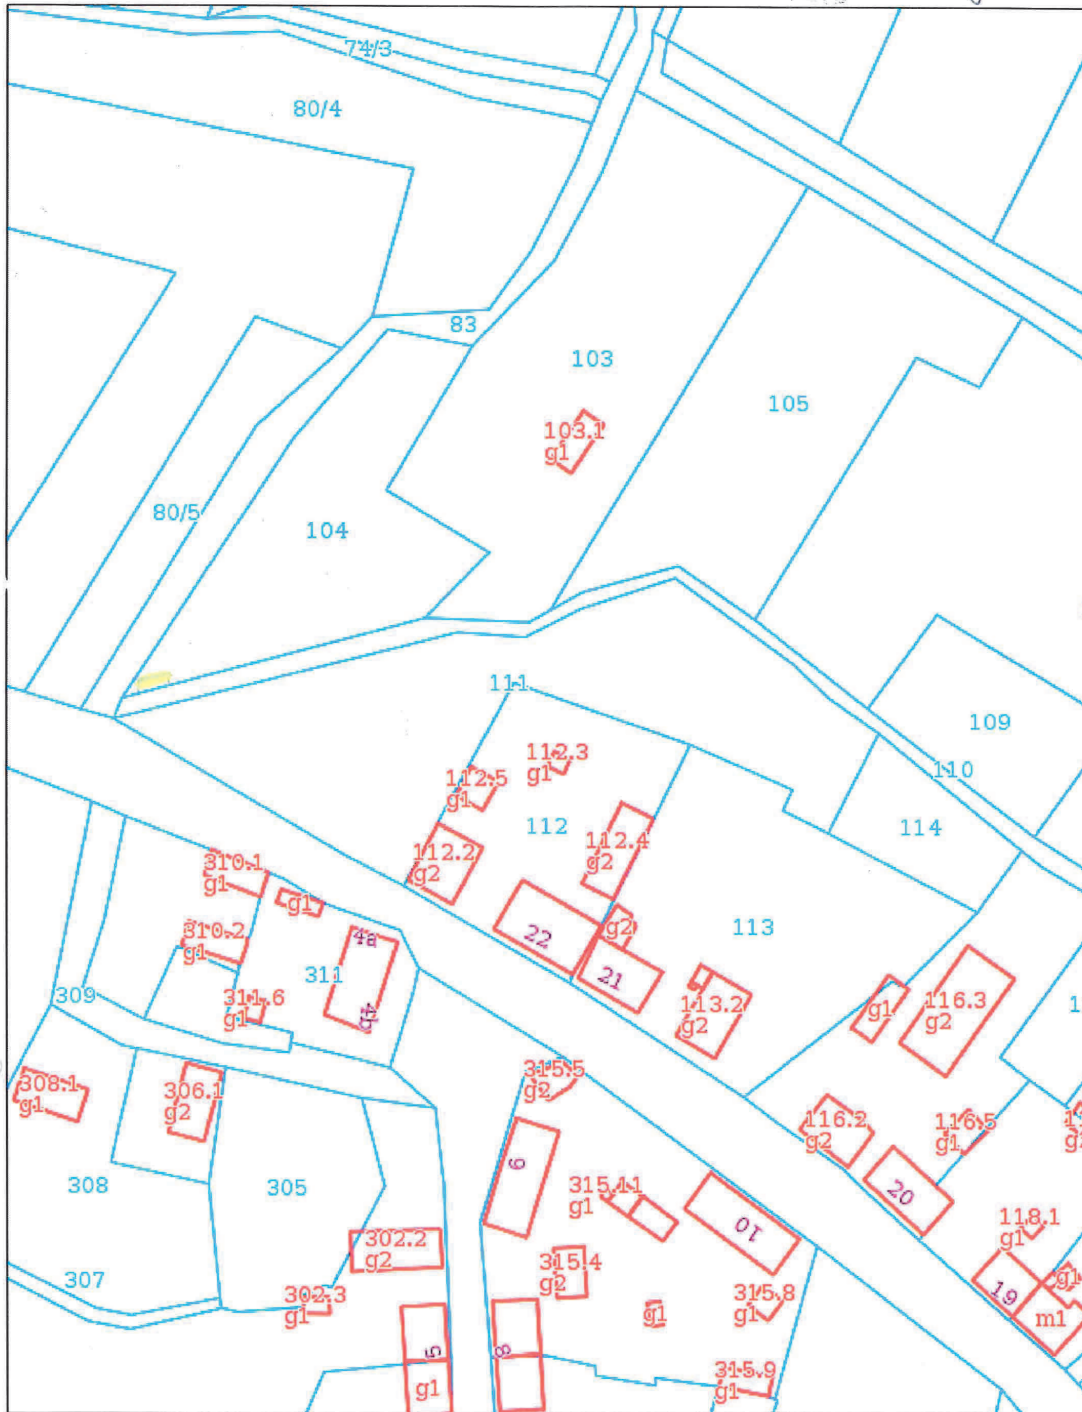


część działki nr 2/63/51 ul. nr 8 Krępcowo

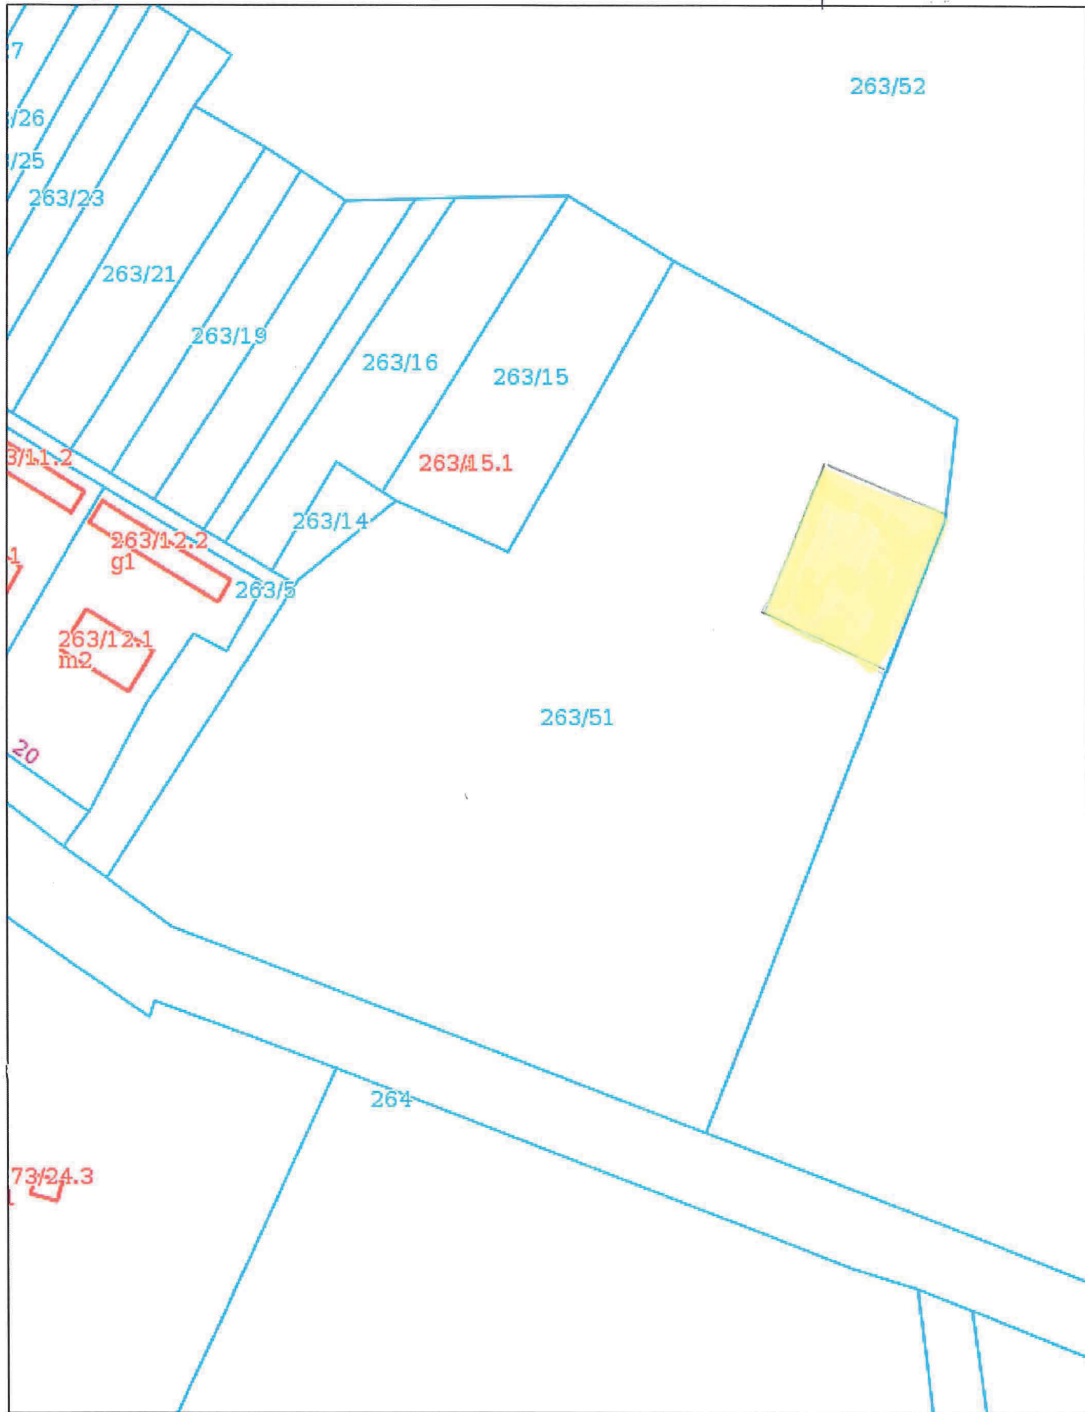

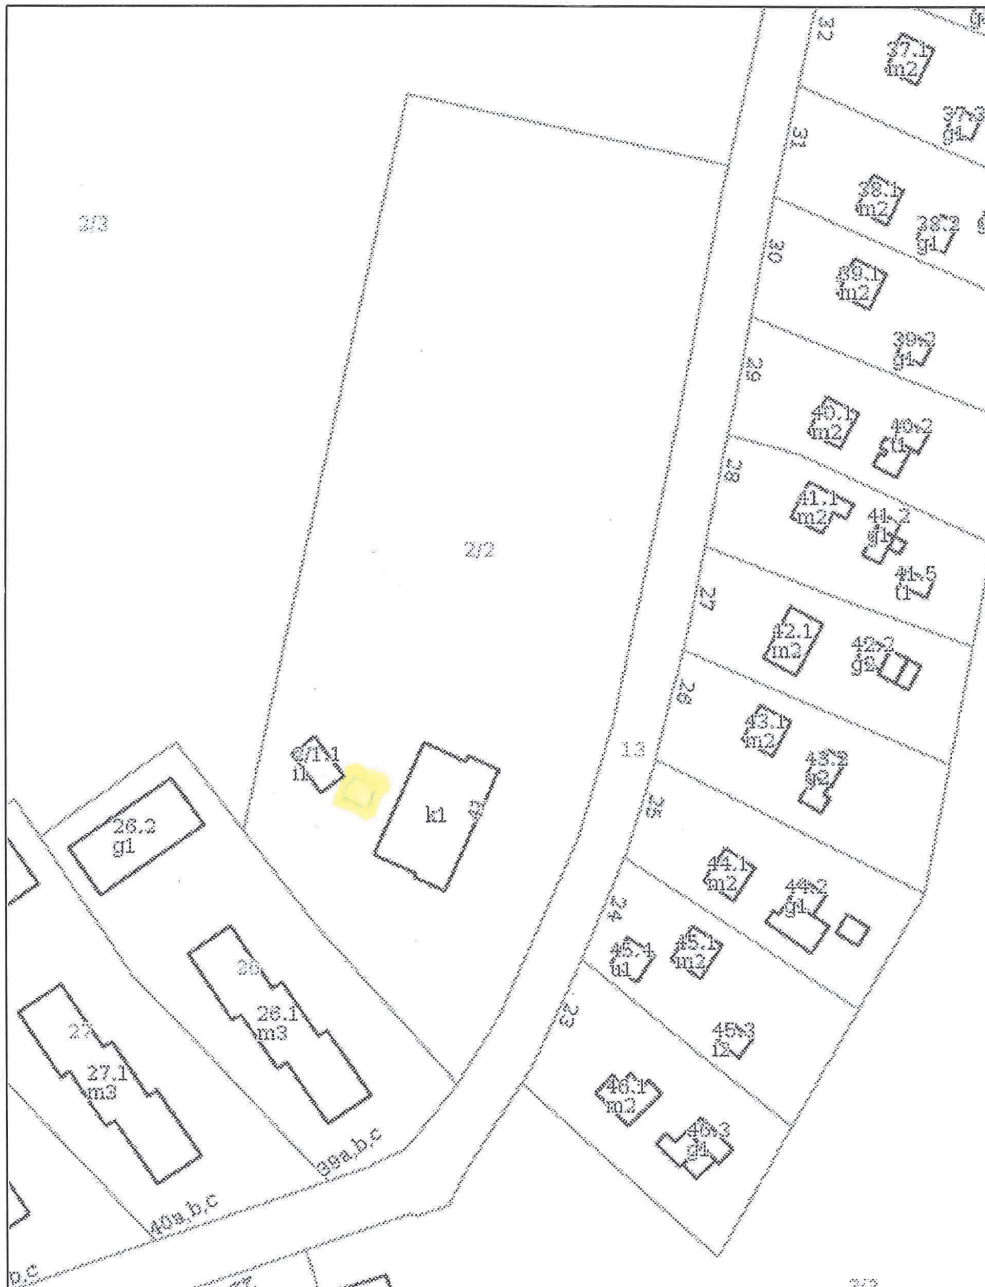

Plac integracyjny
w Grewiostkach w części dz. nr 2/2
dz. nr 9

część działki nr 61 (plac przy kościele) zał. nr 10 Moskoniem

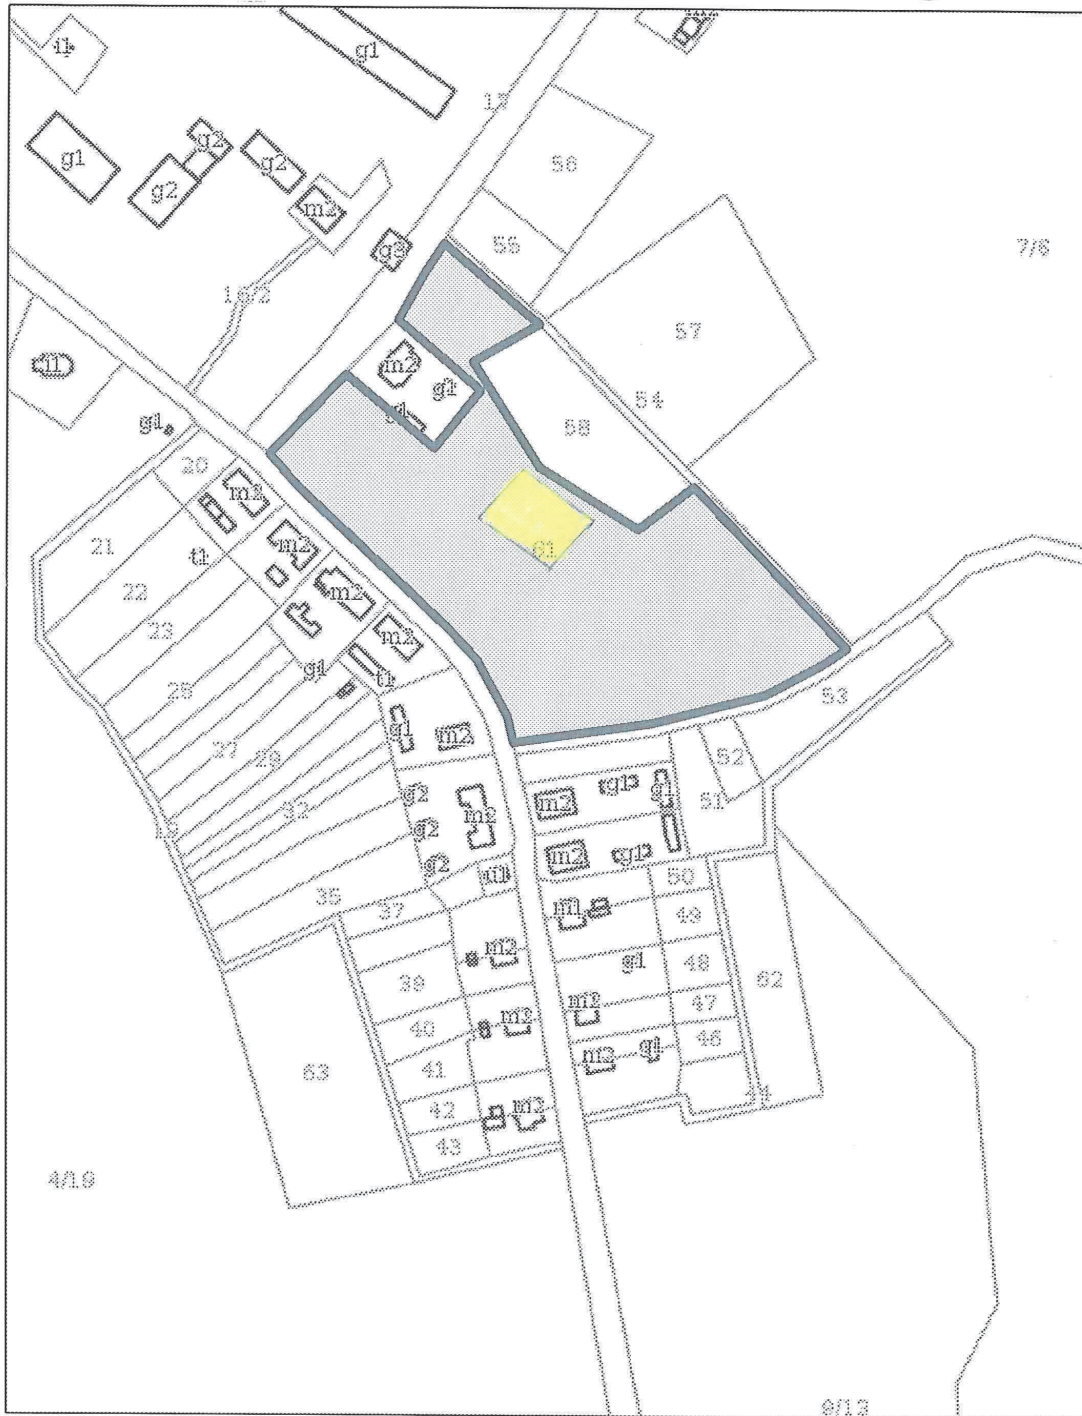

Plan integracyjny H Magińcy (pod miastą) Załącznik nr 11
w części ob.nm/15/12

