



DZIENNIK URZĘDOWY

WOJEWÓDZTWA ZACHODNIOPOMORSKIEGO

Szczecin, dnia 14 grudnia 2018 r.

Poz. 5817

UCHWAŁA NR III/14/2018 RADY GMINY SZCZECINEK

z dnia 6 grudnia 2018 r.

w sprawie zaliczenia dotychczasowych dróg wewnętrznych do kategorii dróg gminnych

Na podstawie art. 18 ust. 2 pkt 15 ustawy z dnia 8 marca 1990 r. o samorządzie gminnym (Dz. U. z 2018 r. poz. 994, 1000, 1349 i 1432) art. 7 ust. 2 i 3 ustawy z dnia 21 marca 1985r. o drogach publicznych (Dz. U. z 2018 r. poz. 2068, 12 i 317), po zasięgnięciu opinii Zarządu Powiatu Szczecineckiego, Rada Gminy uchwała, co następuje:

§ 1. Zalicza się do kategorii dróg gminnych drogi zlokalizowane na działkach

- 1) Nr 432 i 15/29 obręb Turowo,
- 2) Nr 304, 97/1, 309 i 318 obręb Wilcze Laski,
- 3) Nr 192/2, 13/9, 197/1, 196, 195/1, 340/11, 19/9, 19/10, 19/11, 66, 171, 11/15, 169 i 9 obr. Sitno,
- 4) Nr 16/5, 327, 329, 303, 323 i 322/3 obr. Jelenino,
- 5) Nr 76, 87/1, 89, 90/2 i 22/2 obr. Dałęcino,
- 6) Nr 718 obr. Parsęko, zgodnie z załącznikiem nr 1 do niniejszej uchwały.

§ 2. Położenie i przebieg dróg, o których mowa w § 1 określają mapy stanowiące załącznik Nr 2 do niniejszej uchwały.

§ 3. Wykonanie uchwały powierza się Wójtowi Gminy Szczecinek.

§ 4. Uchwała wchodzi w życie po upływie 14 dni od dnia ogłoszenia w Dzienniku Urzędowym Województwa Zachodniopomorskiego.

Przewodniczący Rady Gminy


Andrzej Usik

Załącznik Nr 1 do uchwały Nr III/14/2018
Rady Gminy Szczecinek
z dnia 6 grudnia 2018 r.

WYKAZ DRÓG DO ZALICZENIA DO KATEGORII DRÓG PUBLICZNYCH GMINNYCH


lp	przebieg drogi	długość	numery działek	nawierzchnia
1	początek krzyżuje się z drogą powiatową nr 1293Z, koniec granica Gminy Szczecinek	2604m	nr 15/29 obr. Turowo, nr 309 i 318 obr. Wilcze Laski	gruntowa
2	początek krzyżuje się z drogą krajową nr 20, koniec przejazd kolejowy, granica gminy	1472m	nr 192/2, 13/9, i 197/1 obr. Sitno	gruntowa
3	początek krzyżuje się z drogą krajową nr 20, koniec przejazd kolejowy, granica gminy	459m	nr 196, 195/1 340/11, 19/9, 19/10 i 19/11 obr. Sitno	gruntowa
4	początek krzyżuje się z drogą krajową nr 20, koniec ślepo	1530m	nr 66, 171, 11/15, 169 i 9 obr. Sitno	gruntowa
5	początek krzyżuje się z drogą krajową nr 20, koniec ślepo	843m	nr 16/5, 327 i 329 obr. Jelenino	gruntowa
6	początek krzyżuje się z drogą krajową nr 20, koniec ślepo oraz granica gminy	1655m	nr 303, 323, 322/3 obr. Jelenino	gruntowa
7	początek krzyżuje się z drogą krajową nr 11, koniec krzyżuje się z drogą powiatową nr 1270Z oraz granicą gminy	6989m	nr 718 obr. Parsecko, nr 76, 87/1, 89, 90/2 i 22/2 obr. Dalecino	bitumiczna gruntowa
8	początek krzyżuje się z drogą krajową nr 11, koniec krzyżuje się z drogą powiatową nr 1293Z	942m	nr 432 obr. Turowo	gruntowa
9	początek krzyżuje się z drogą powiatową nr 1293, koniec krzyżuje się z drogami gminnymi w obrębie miejscowości Wilcze Laski, dz. nr 302/li 306	602m	nr 304 i 97/1 obr. Wilcze Laski	gruntowa

dz. nr 15/29 obr. Turowo, nr 309 i 318 obr. Wilsze Laski

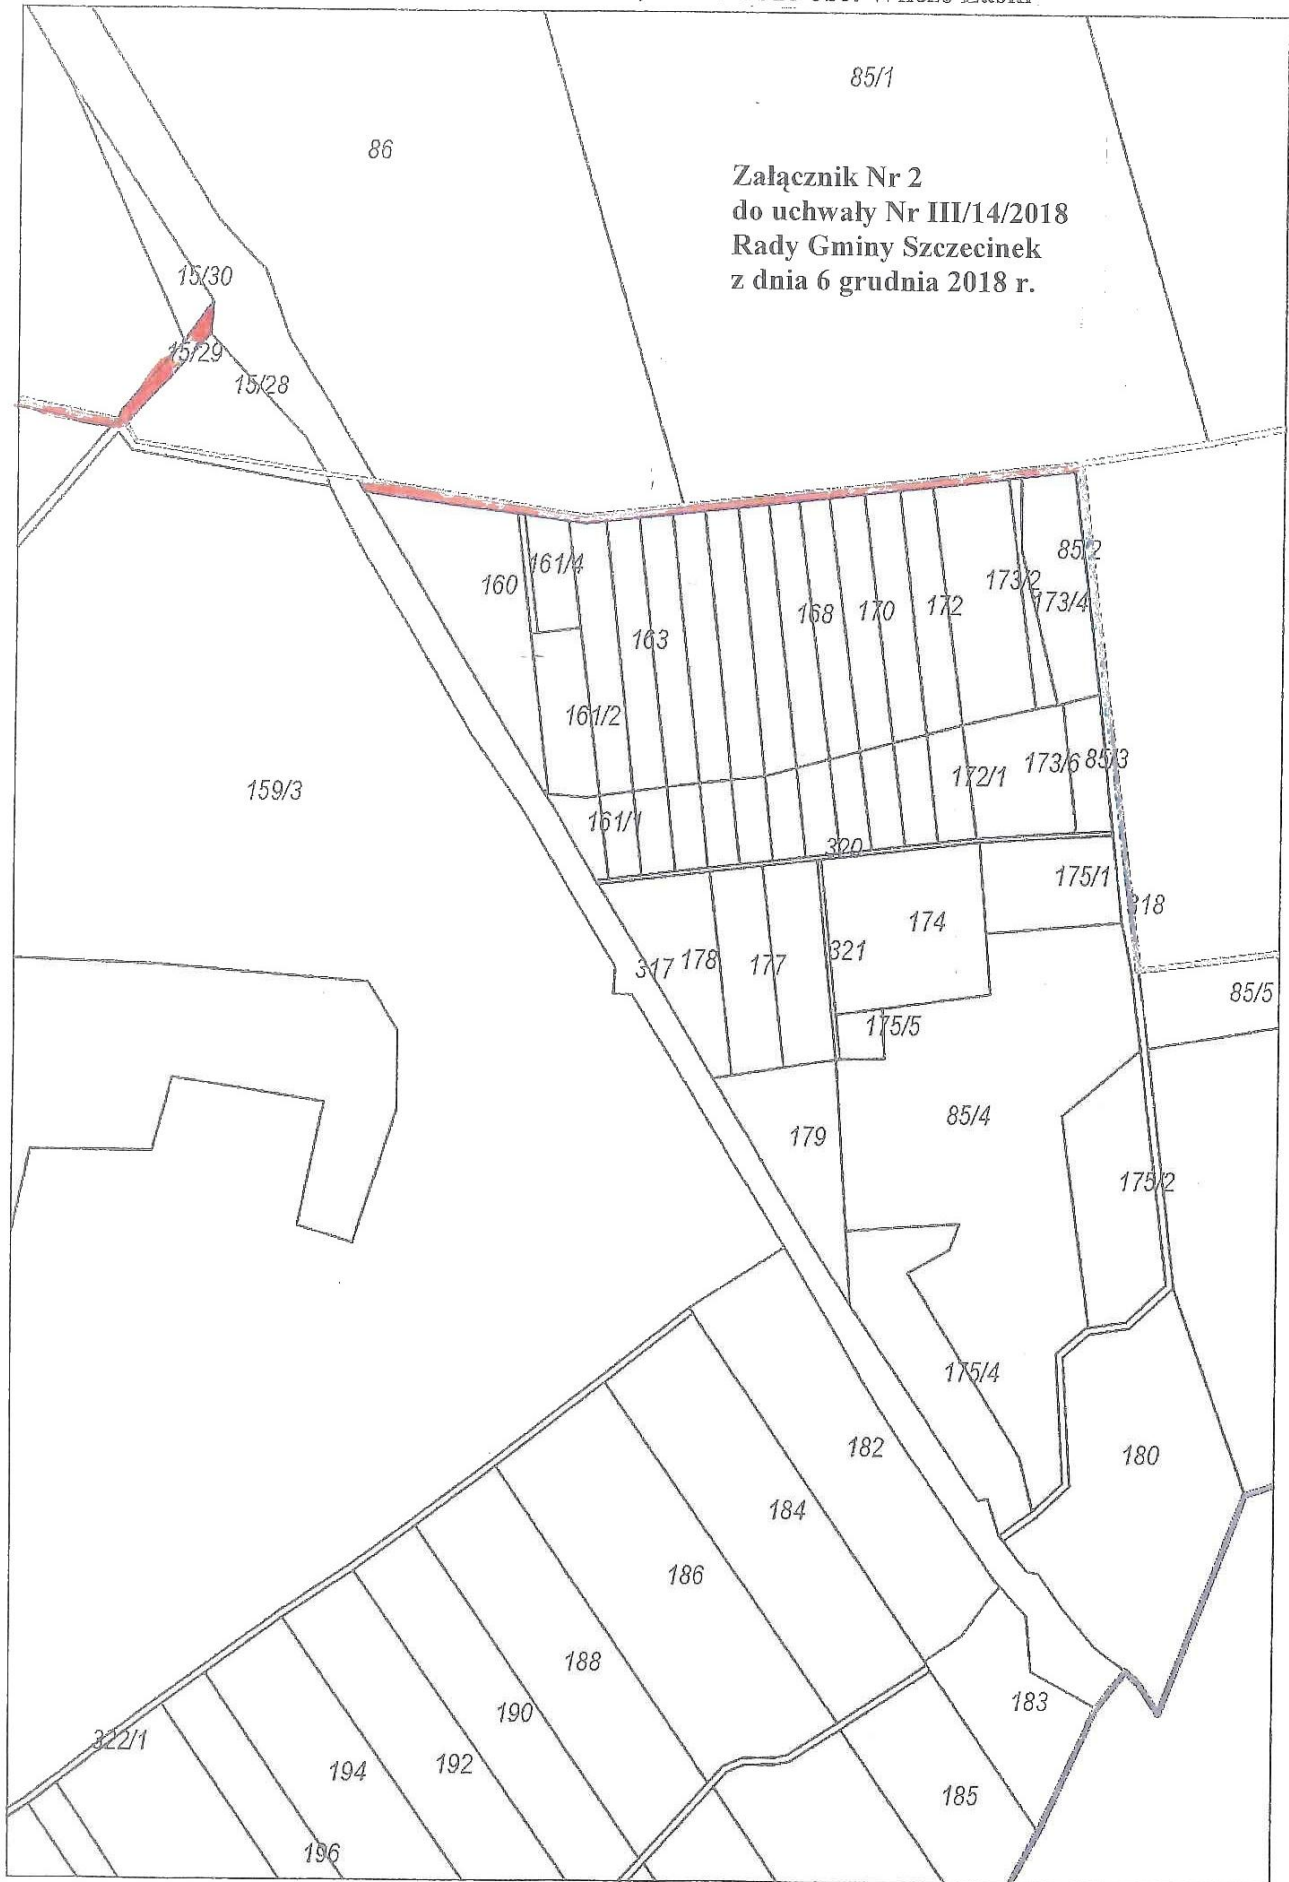


Załącznik Nr 2
do uchwały Nr III/14/2018
Rady Gminy Szczecinek
z dnia 6 grudnia 2018 r.

dz. nr 303, 323, 322/3, 16/5, 327 i 329 obr. Jelenino

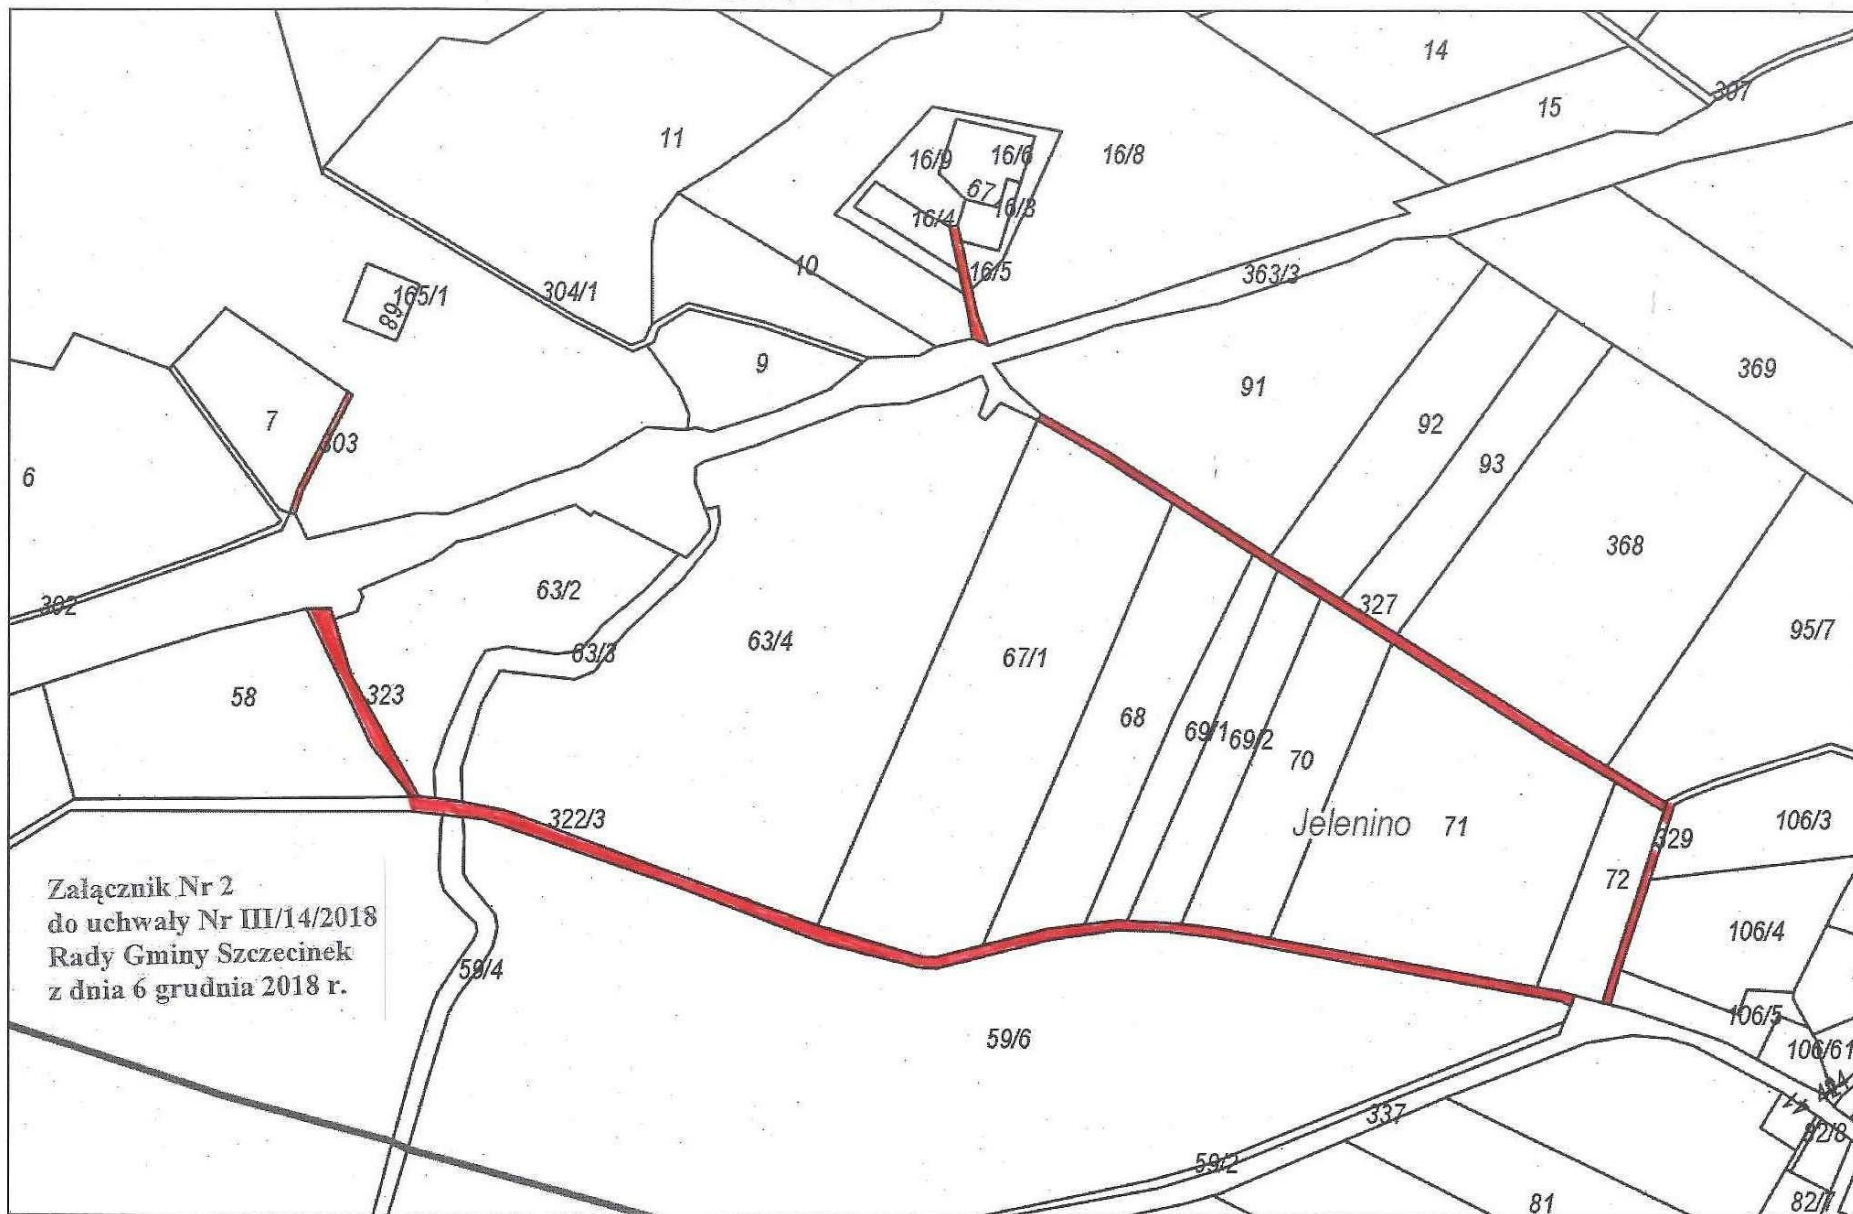


Załącznik Nr 2
do uchwały Nr III/14/2018
Rady Gminy Szczecinek
z dnia 6 grudnia 2018 r.

dz. nr 432 obr. Turowo

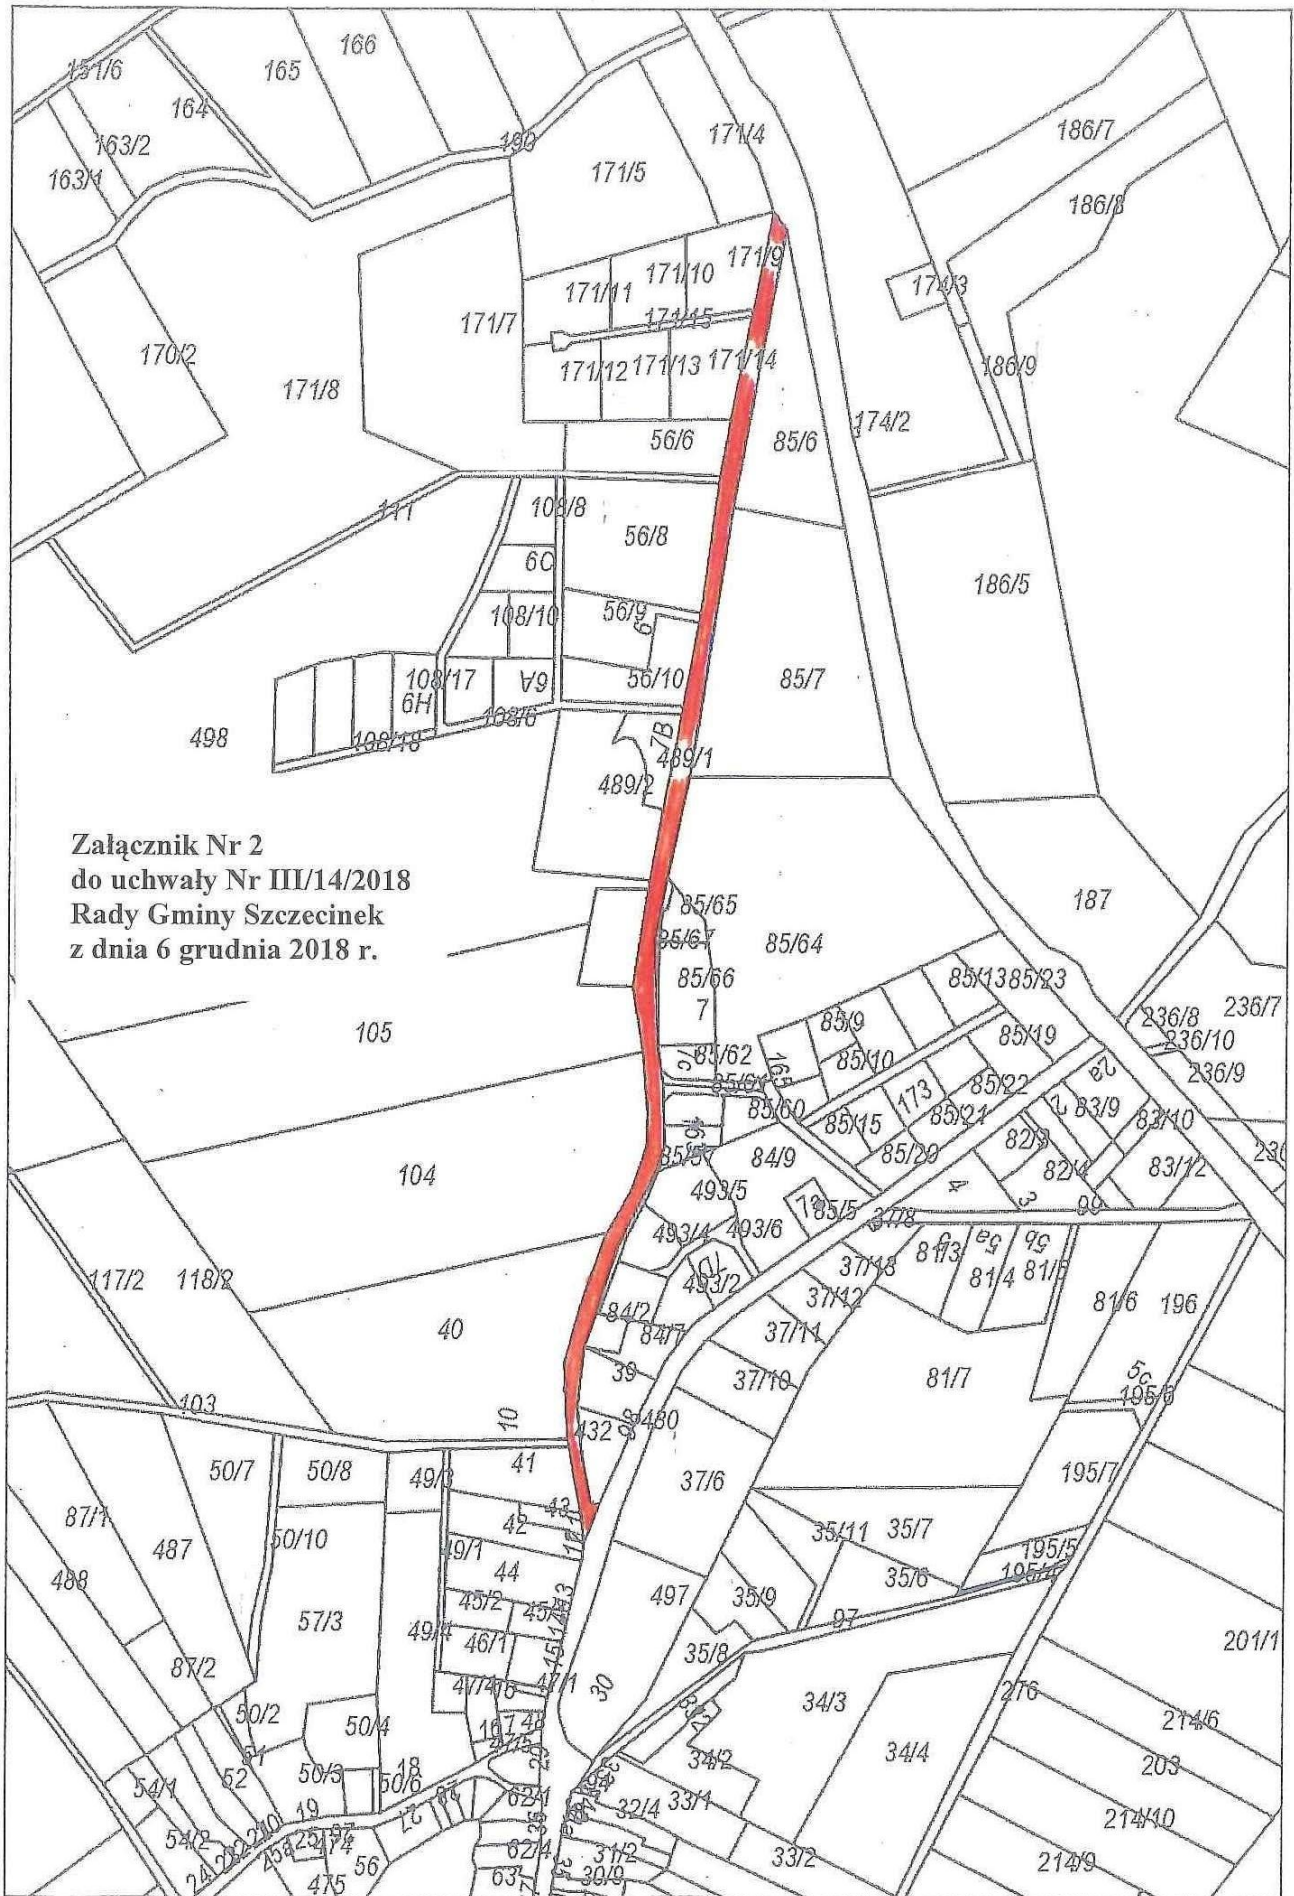



Załącznik Nr 2
do uchwały Nr III/14/2018
Rady Gminy Szczecinek
z dnia 6 grudnia 2018 r.

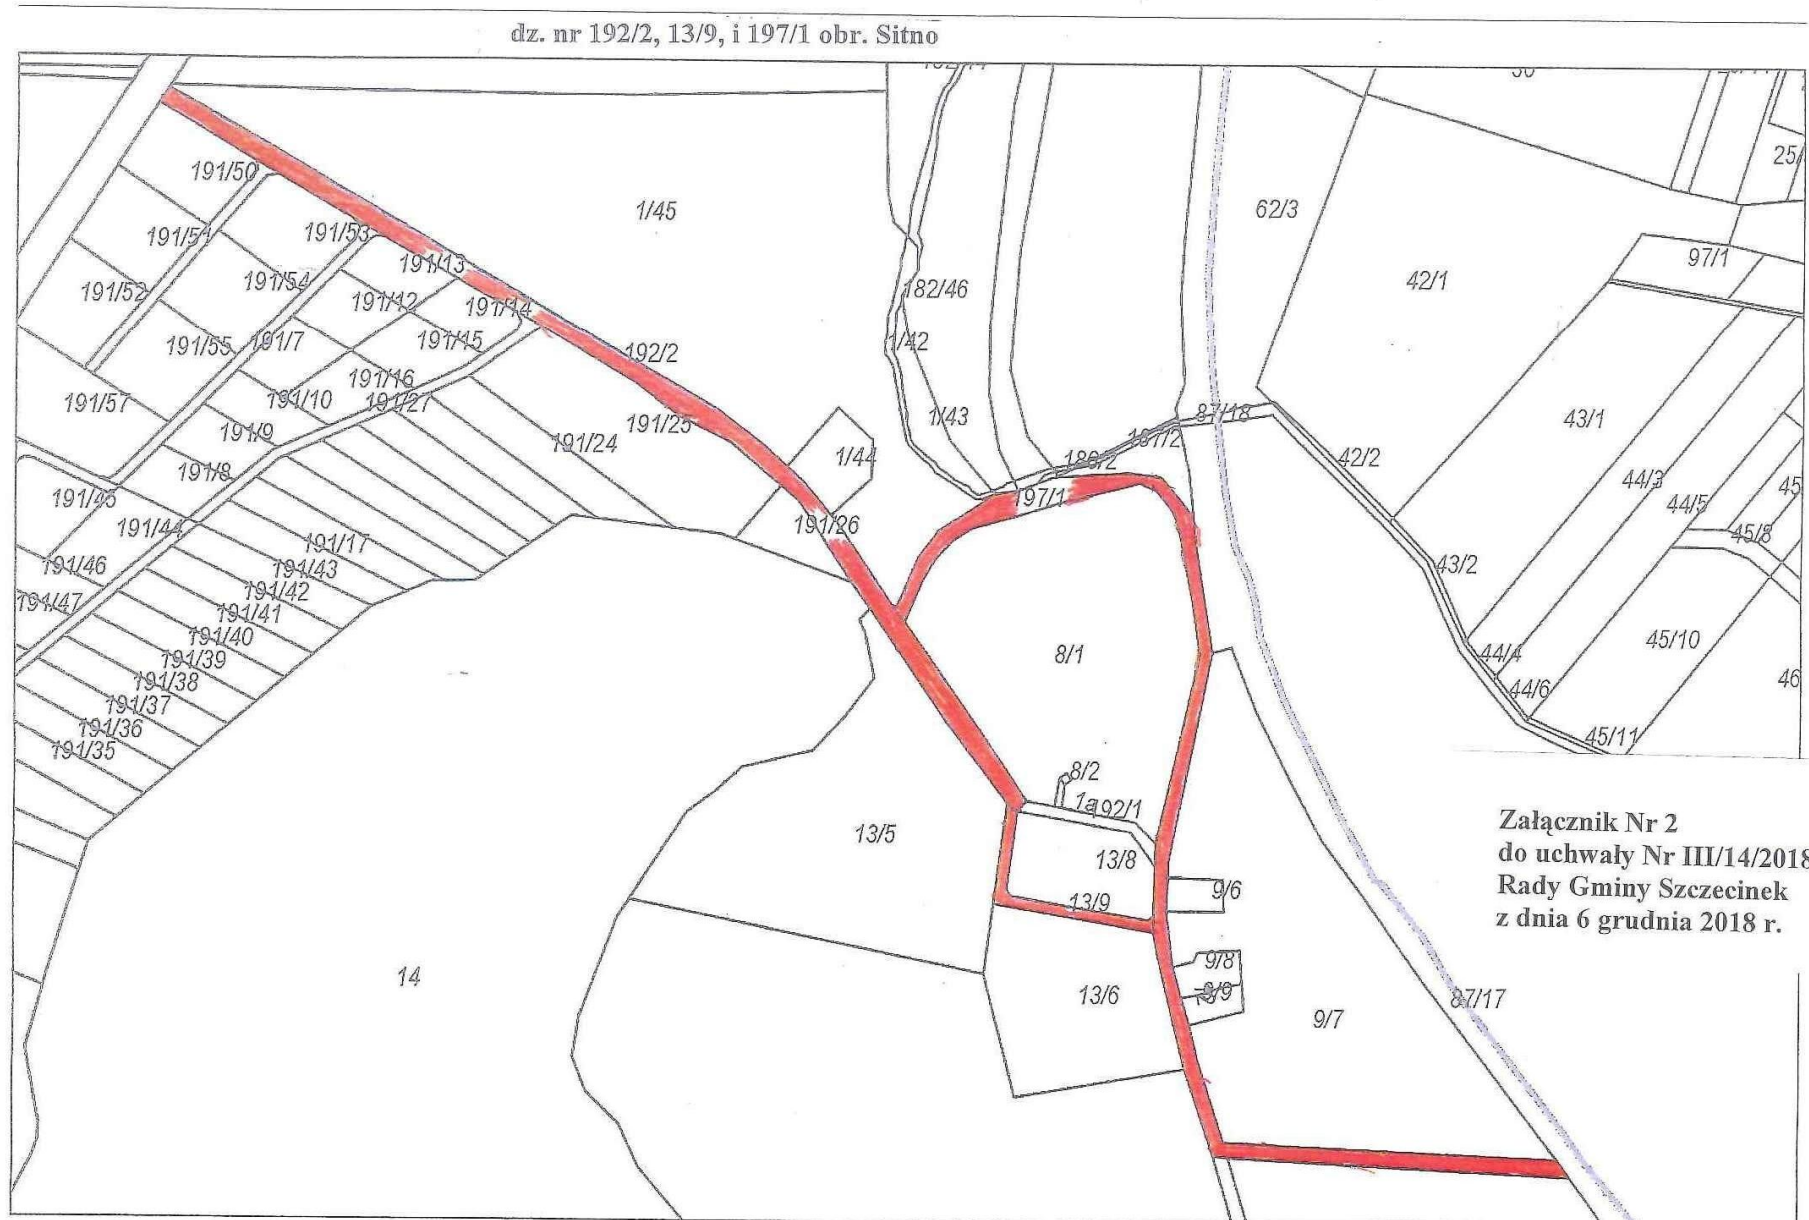

dz. nr 304 i 97/1 obr. Wilcze Łaski

Załącznik Nr 2
do uchwały Nr III/14/2018
Rady Gminy Szczecinek
z dnia 6 grudnia 2018 r.

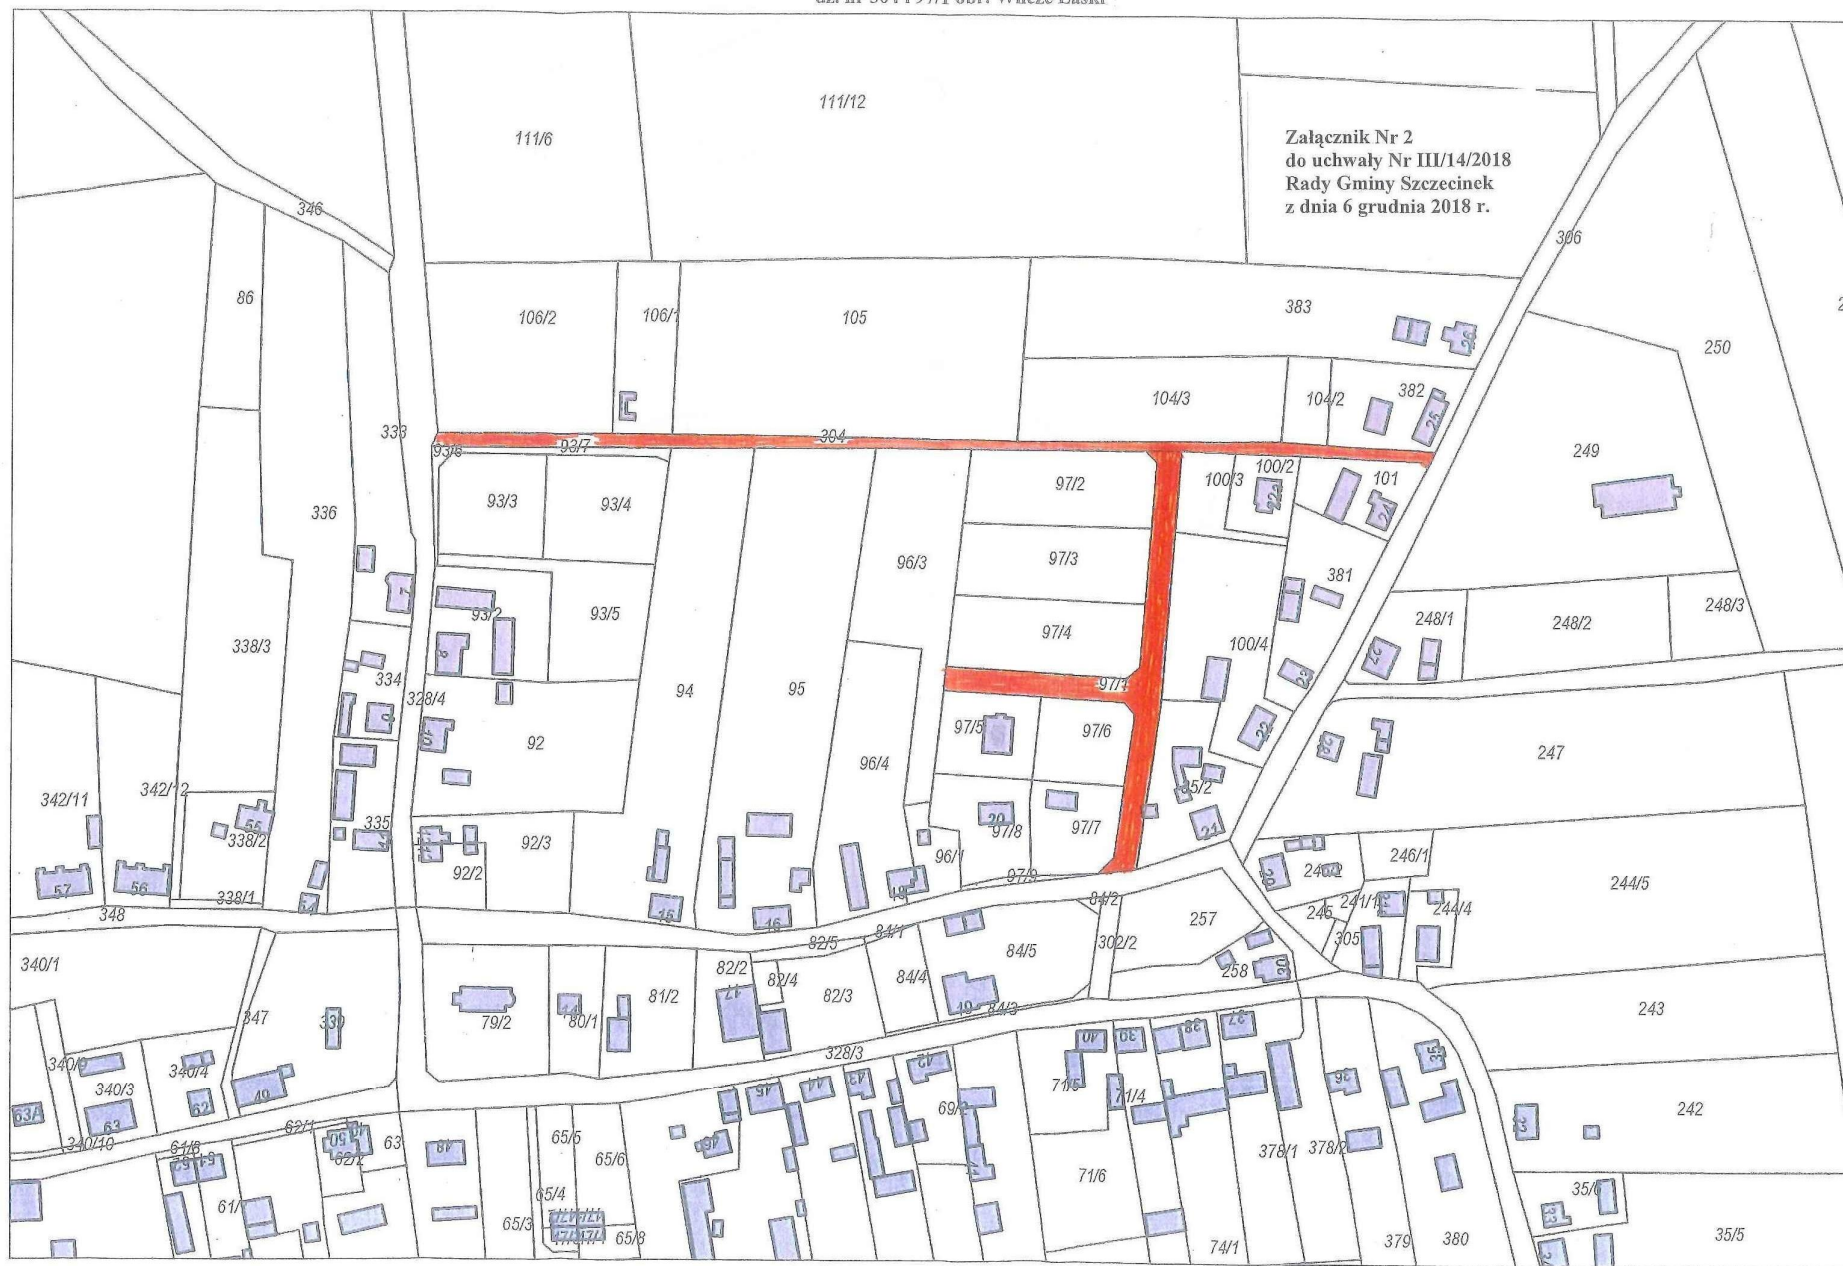

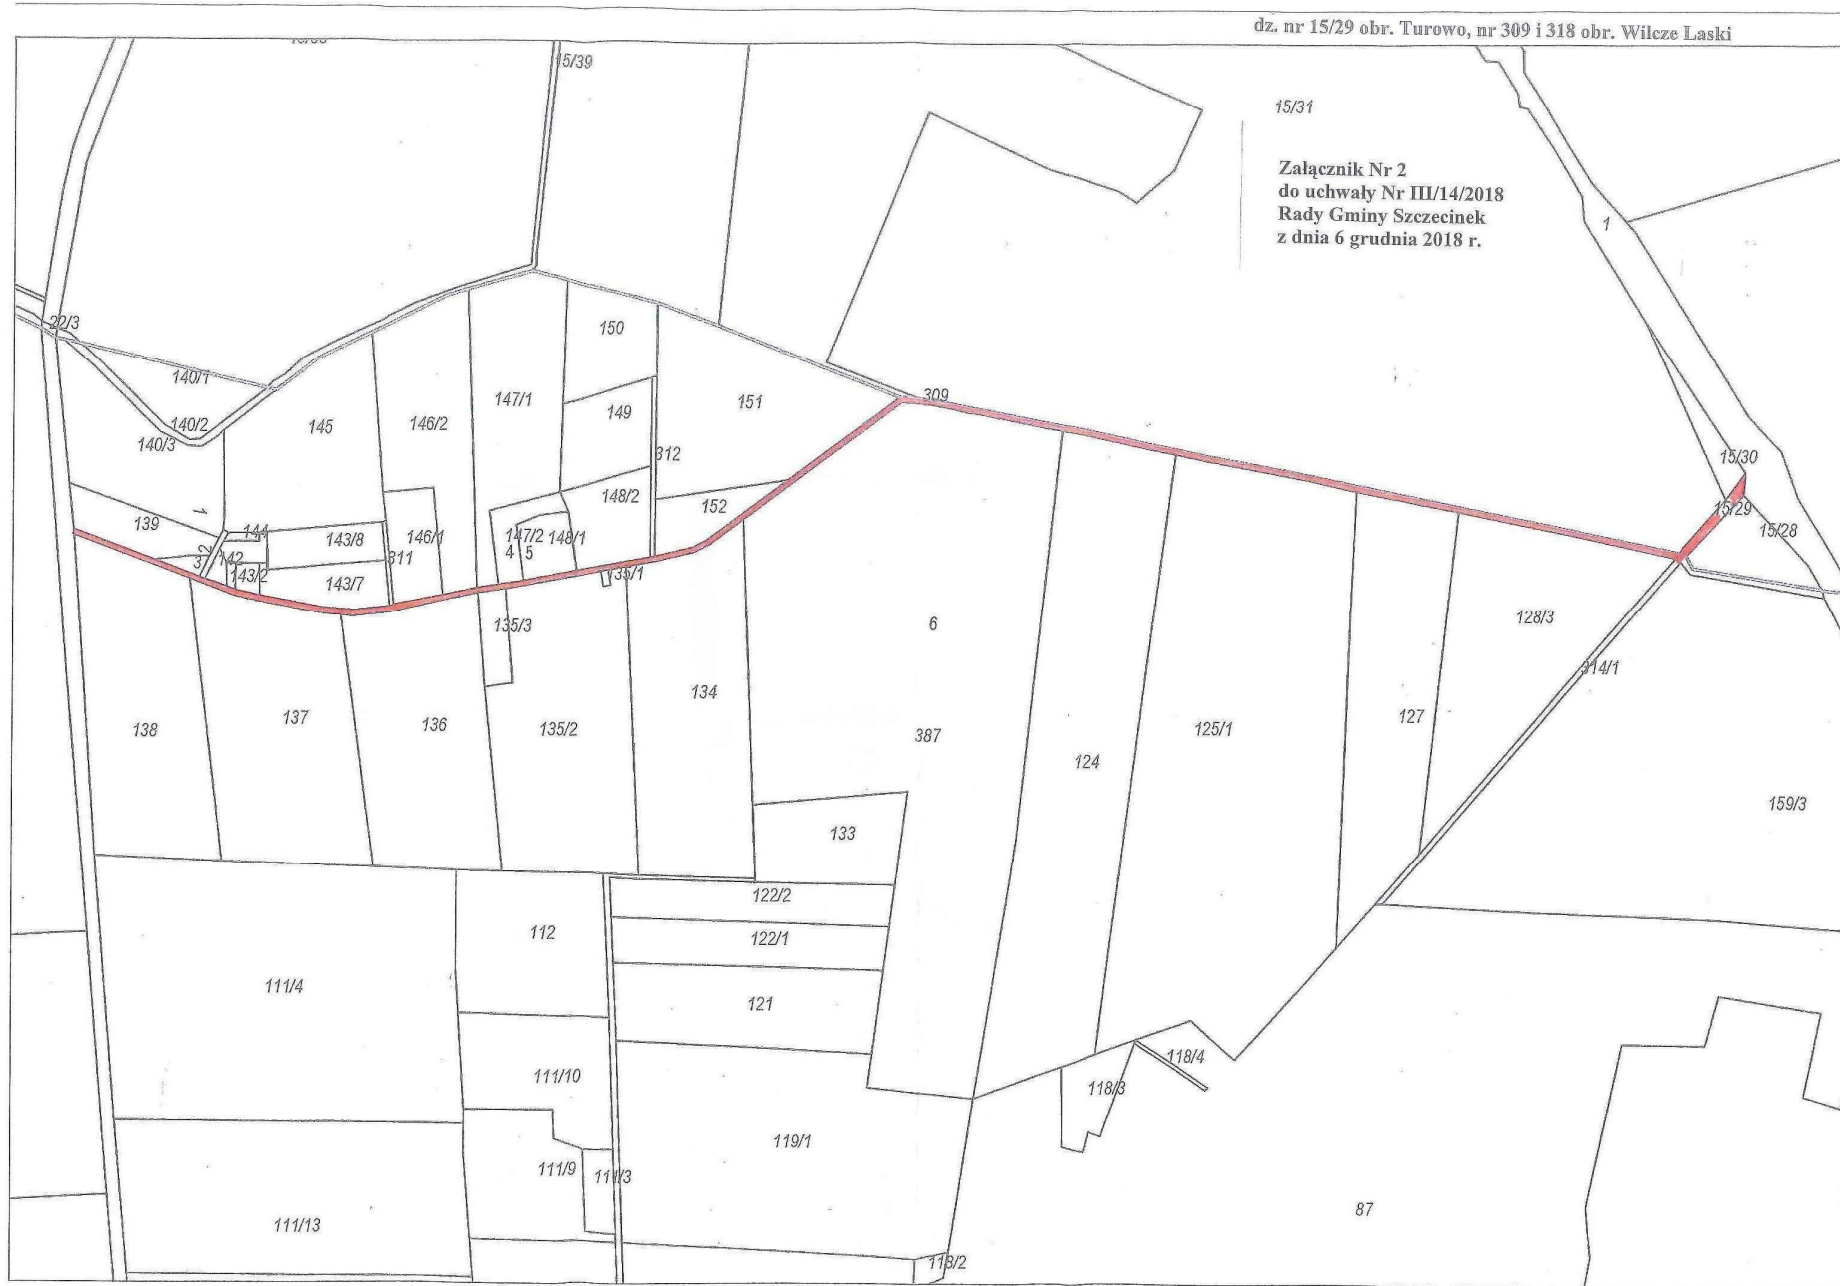


dz. nr 66, 171, 11/15, 169 i 9 obr. Sitno


Załącznik Nr 2
do uchwały Nr III/14/2018
Rady Gminy Szczecinek
z dnia 6 grudnia 2018 r.




dz. nr 196, 195/1 340/11, 19/9, 19/10 i 19/11 obr. Sitno

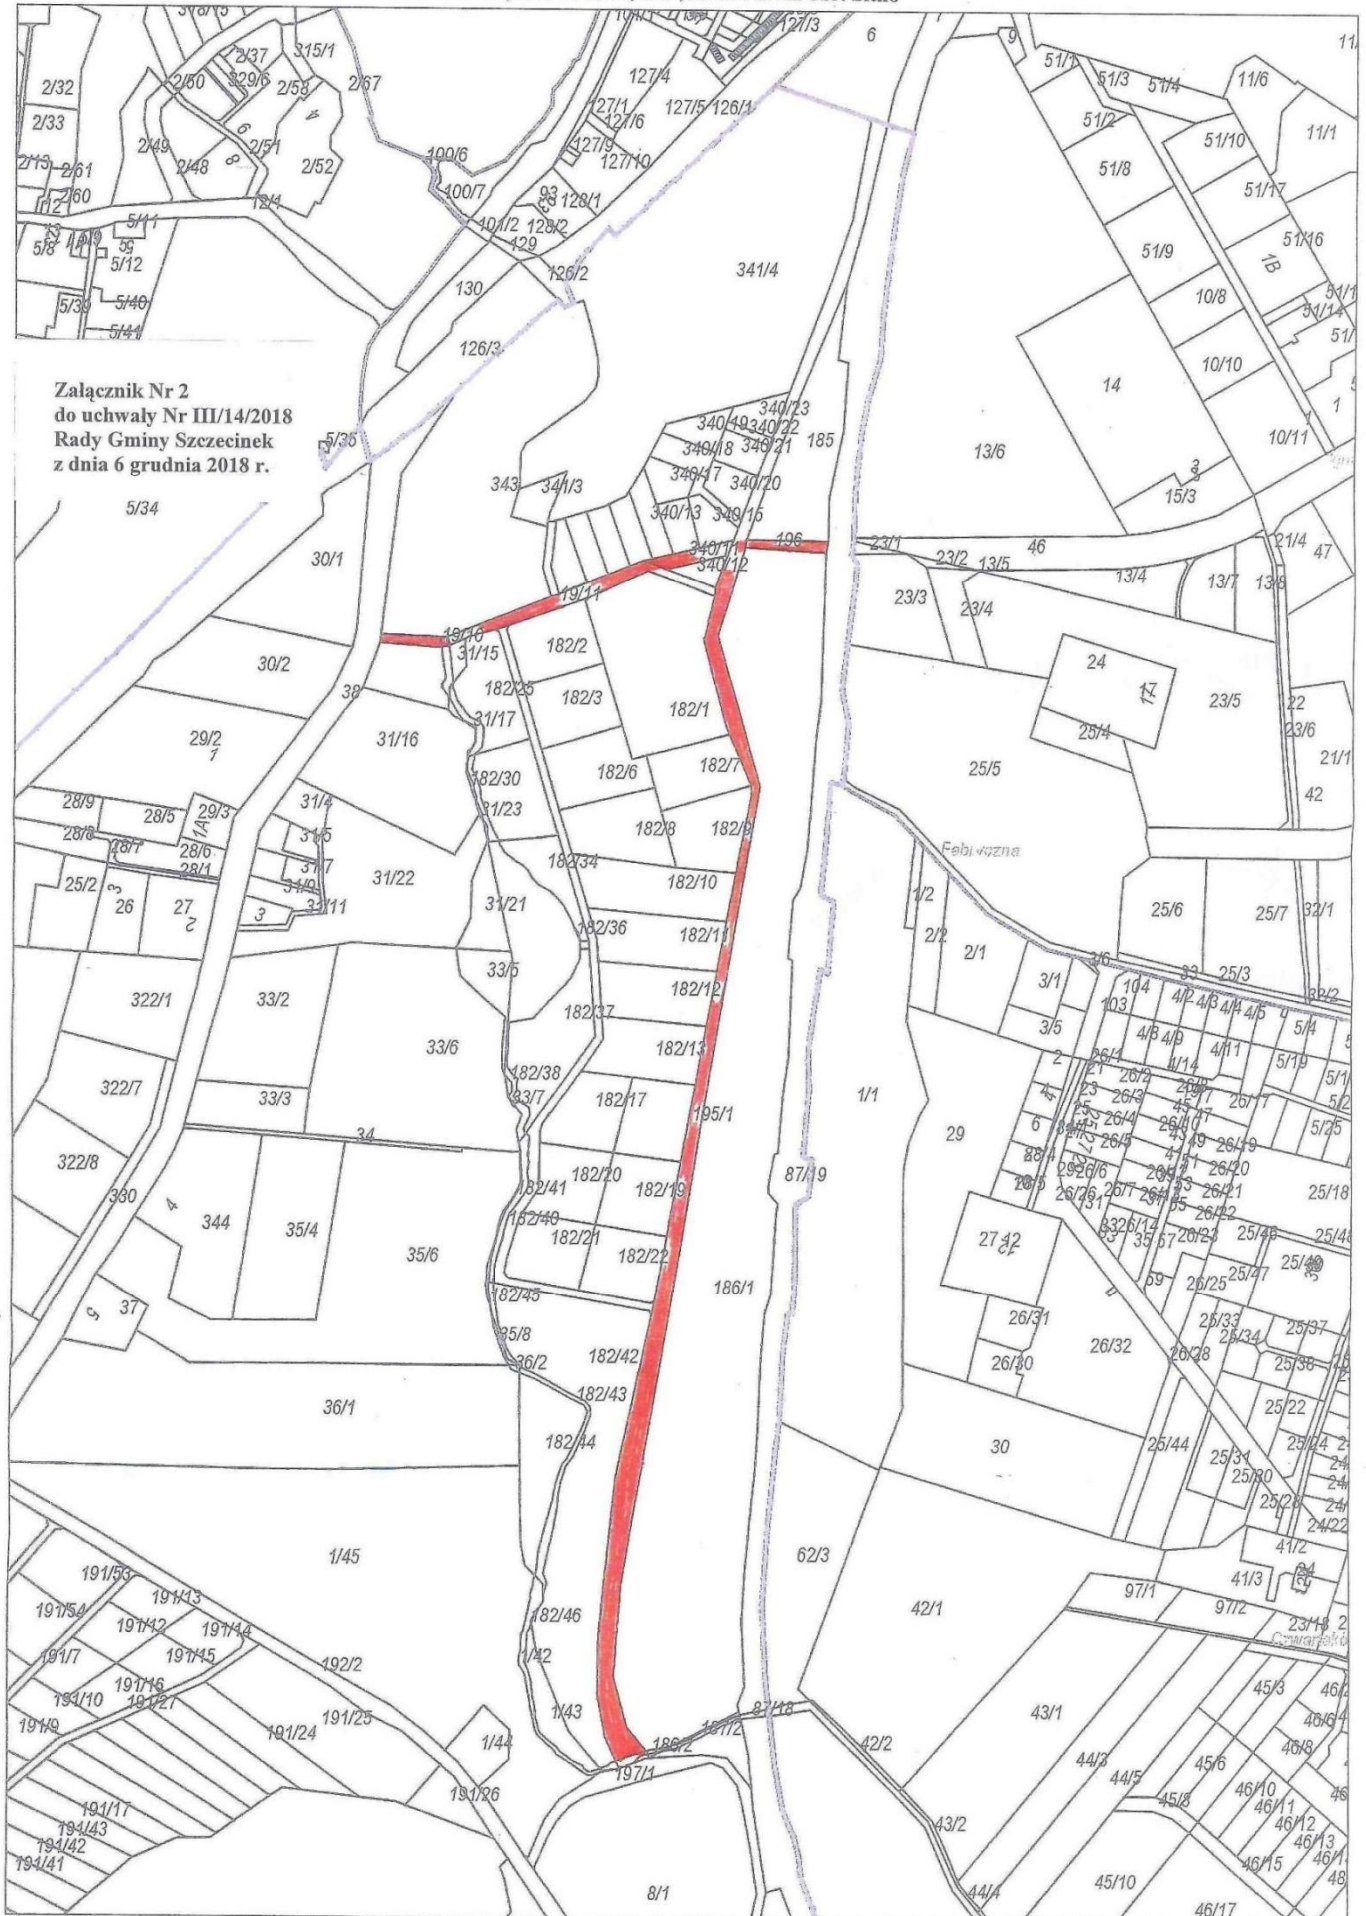

Załącznik Nr 2
do uchwały Nr III/14/2018
Rady Gminy Szczecinek
z dnia 6 grudnia 2018 r.

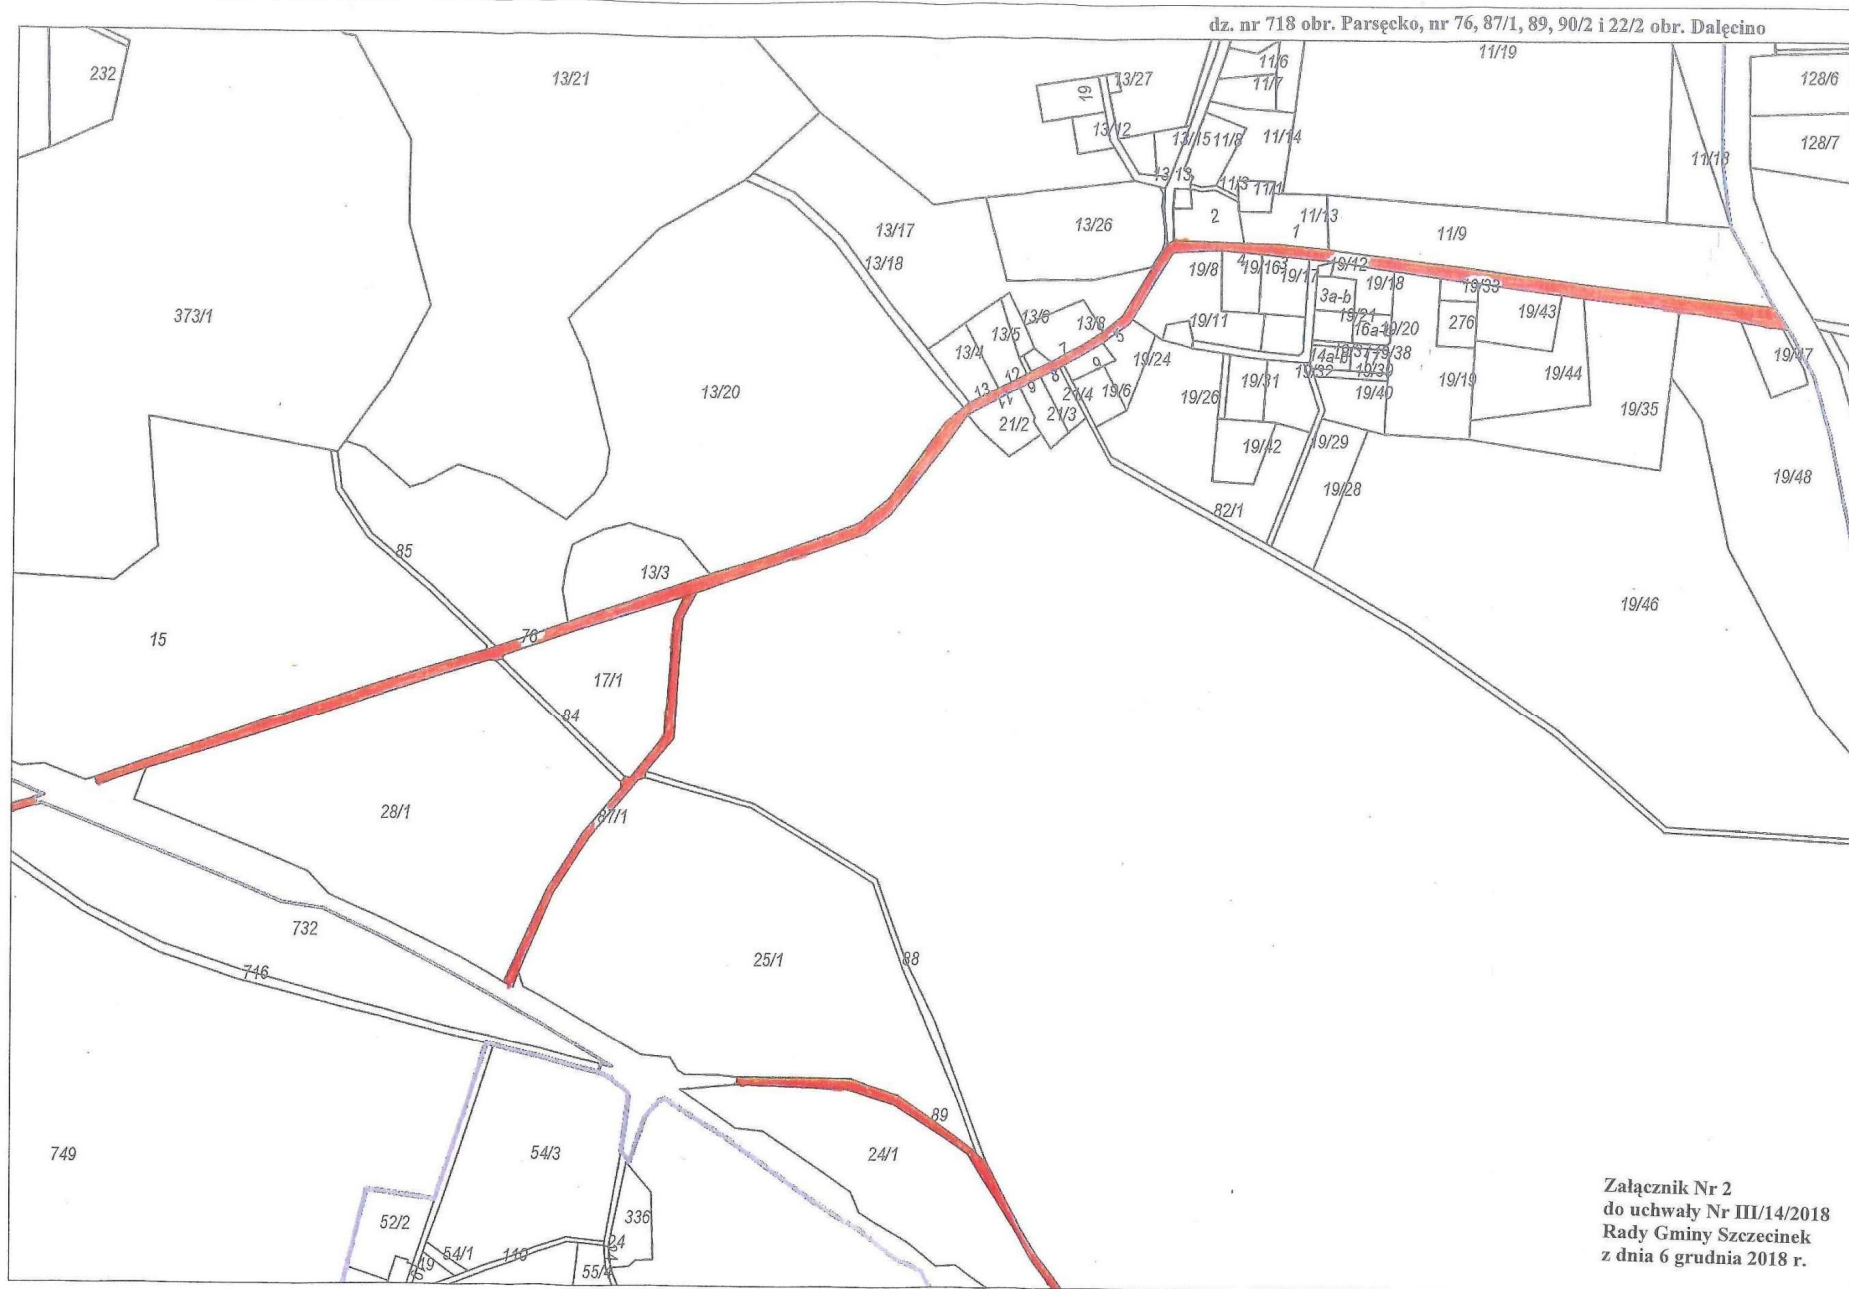

Załącznik Nr 2
do uchwały Nr III/14/2018
Rady Gminy Szczecinek
z dnia 6 grudnia 2018 r.

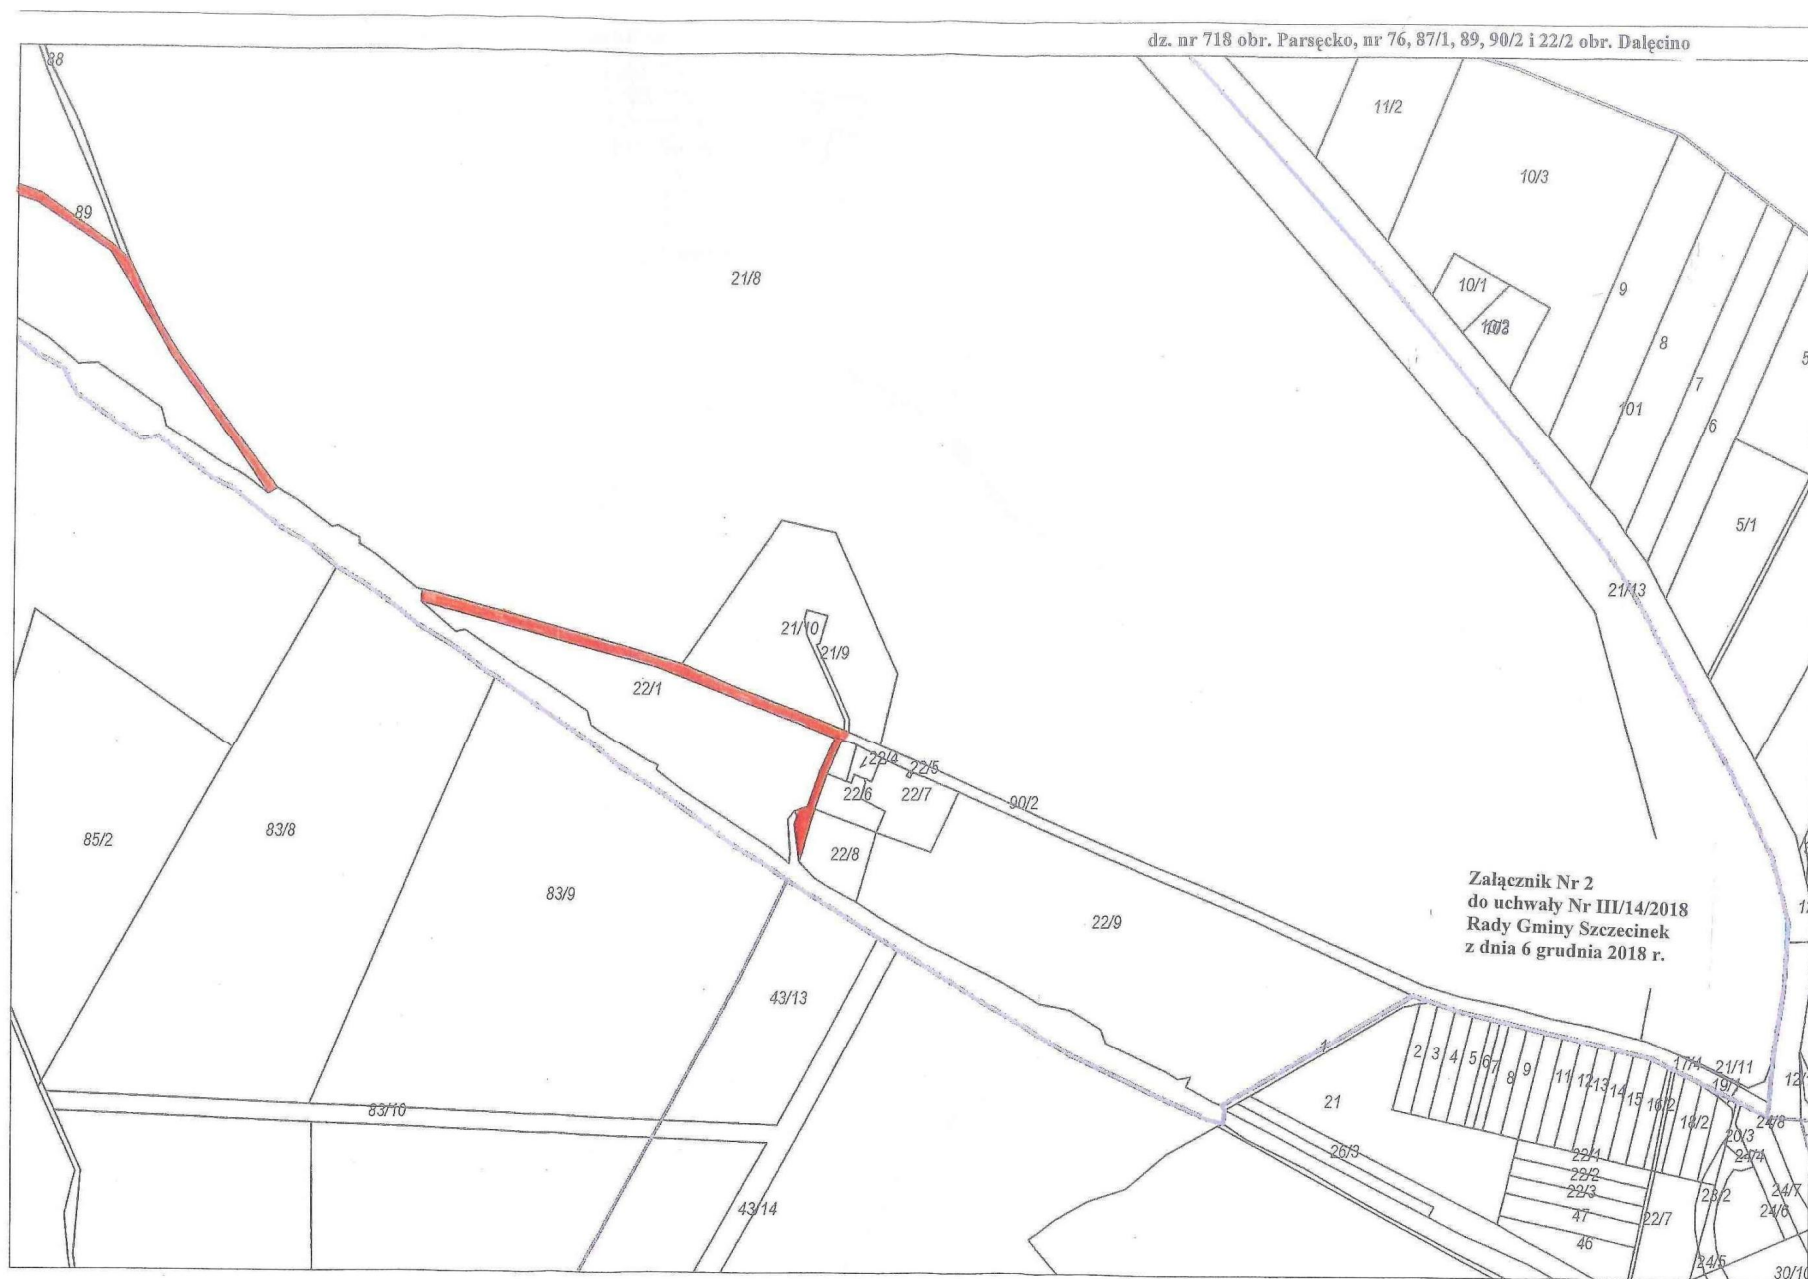

dz. nr 718 obr. Parsęcko, nr 76, 87/1, 89, 90/2 i 22/2 obr. Dałęcino

Załącznik Nr 2
do uchwały Nr III/14/2018
Rady Gminy Szczecinek
z dnia 6 grudnia 2018 r.

