



# DZIENNIK URZĘDOWY

## WOJEWÓDZTWA ZACHODNIOPOMORSKIEGO

---

Szczecin, dnia 30 grudnia 2020 r.

Poz. 6000

### UCHWAŁA NR XXIII/193/2020 RADY GMINY KARNICE

z dnia 30 listopada 2020 r.

#### **w sprawie zaliczenia drogi do kategorii dróg gminnych**

Na podstawie art. 7 ust. 2 ustawy z dnia 21 marca 1985 r. o drogach publicznych (t. j. Dz. U. z 2020 r. poz. 470 z późn. zm.) oraz art. 18 ust. 2 pkt. 15 ustawy z dnia 8 marca 1990 r. o samorządzie gminnym (t. j. Dz. U. z 2020. poz. 713 z późn. zm.) uchwala się co następuje

**§ 1.** Zalicza się do kategorii dróg gminnych drogę położoną w miejscowości Pogorzelica na terenie gminy Karnice wyszczególnioną w załączniku nr 1 do uchwały.

**§ 2.** Przebieg drogi, o której mowa w § 1 określone jest na mapie stanowiącej załącznik nr 2 do uchwały.

**§ 3.** Wykonanie uchwały powierza się Wójtowi Gminy Karnice

**§ 4.** Uchwała wchodzi w życie po upływie 14 dni od dnia ogłoszenia w Dzienniku Urzędowym Województwa Zachodniopomorskiego.

Przewodniczący Rady Gminy

**Andrzej Przeździek**


Załącznik Nr 1 do uchwały Nr XXIII/193/2020

Rady Gminy Karnice

z dnia 30 listopada 2020 r.

**Wykaz dróg położonych na terenie Gminy Karnice zaliczanych do kategorii dróg gminnych**

Lp.	Przebieg drogi	Numer geodezyjny nieruchomości	Długość drogi
1.	od skrzyżowania z drogą powiatową nr 3105Z wzdłuż ulicy Spokojnej do posesji nr 8b wraz z odcinkiem do posesji przy ul. Spokojnej 1	Obręb Konarzewo: 22/2, 34, 37/1, 39/2, 37/3	874 mb.

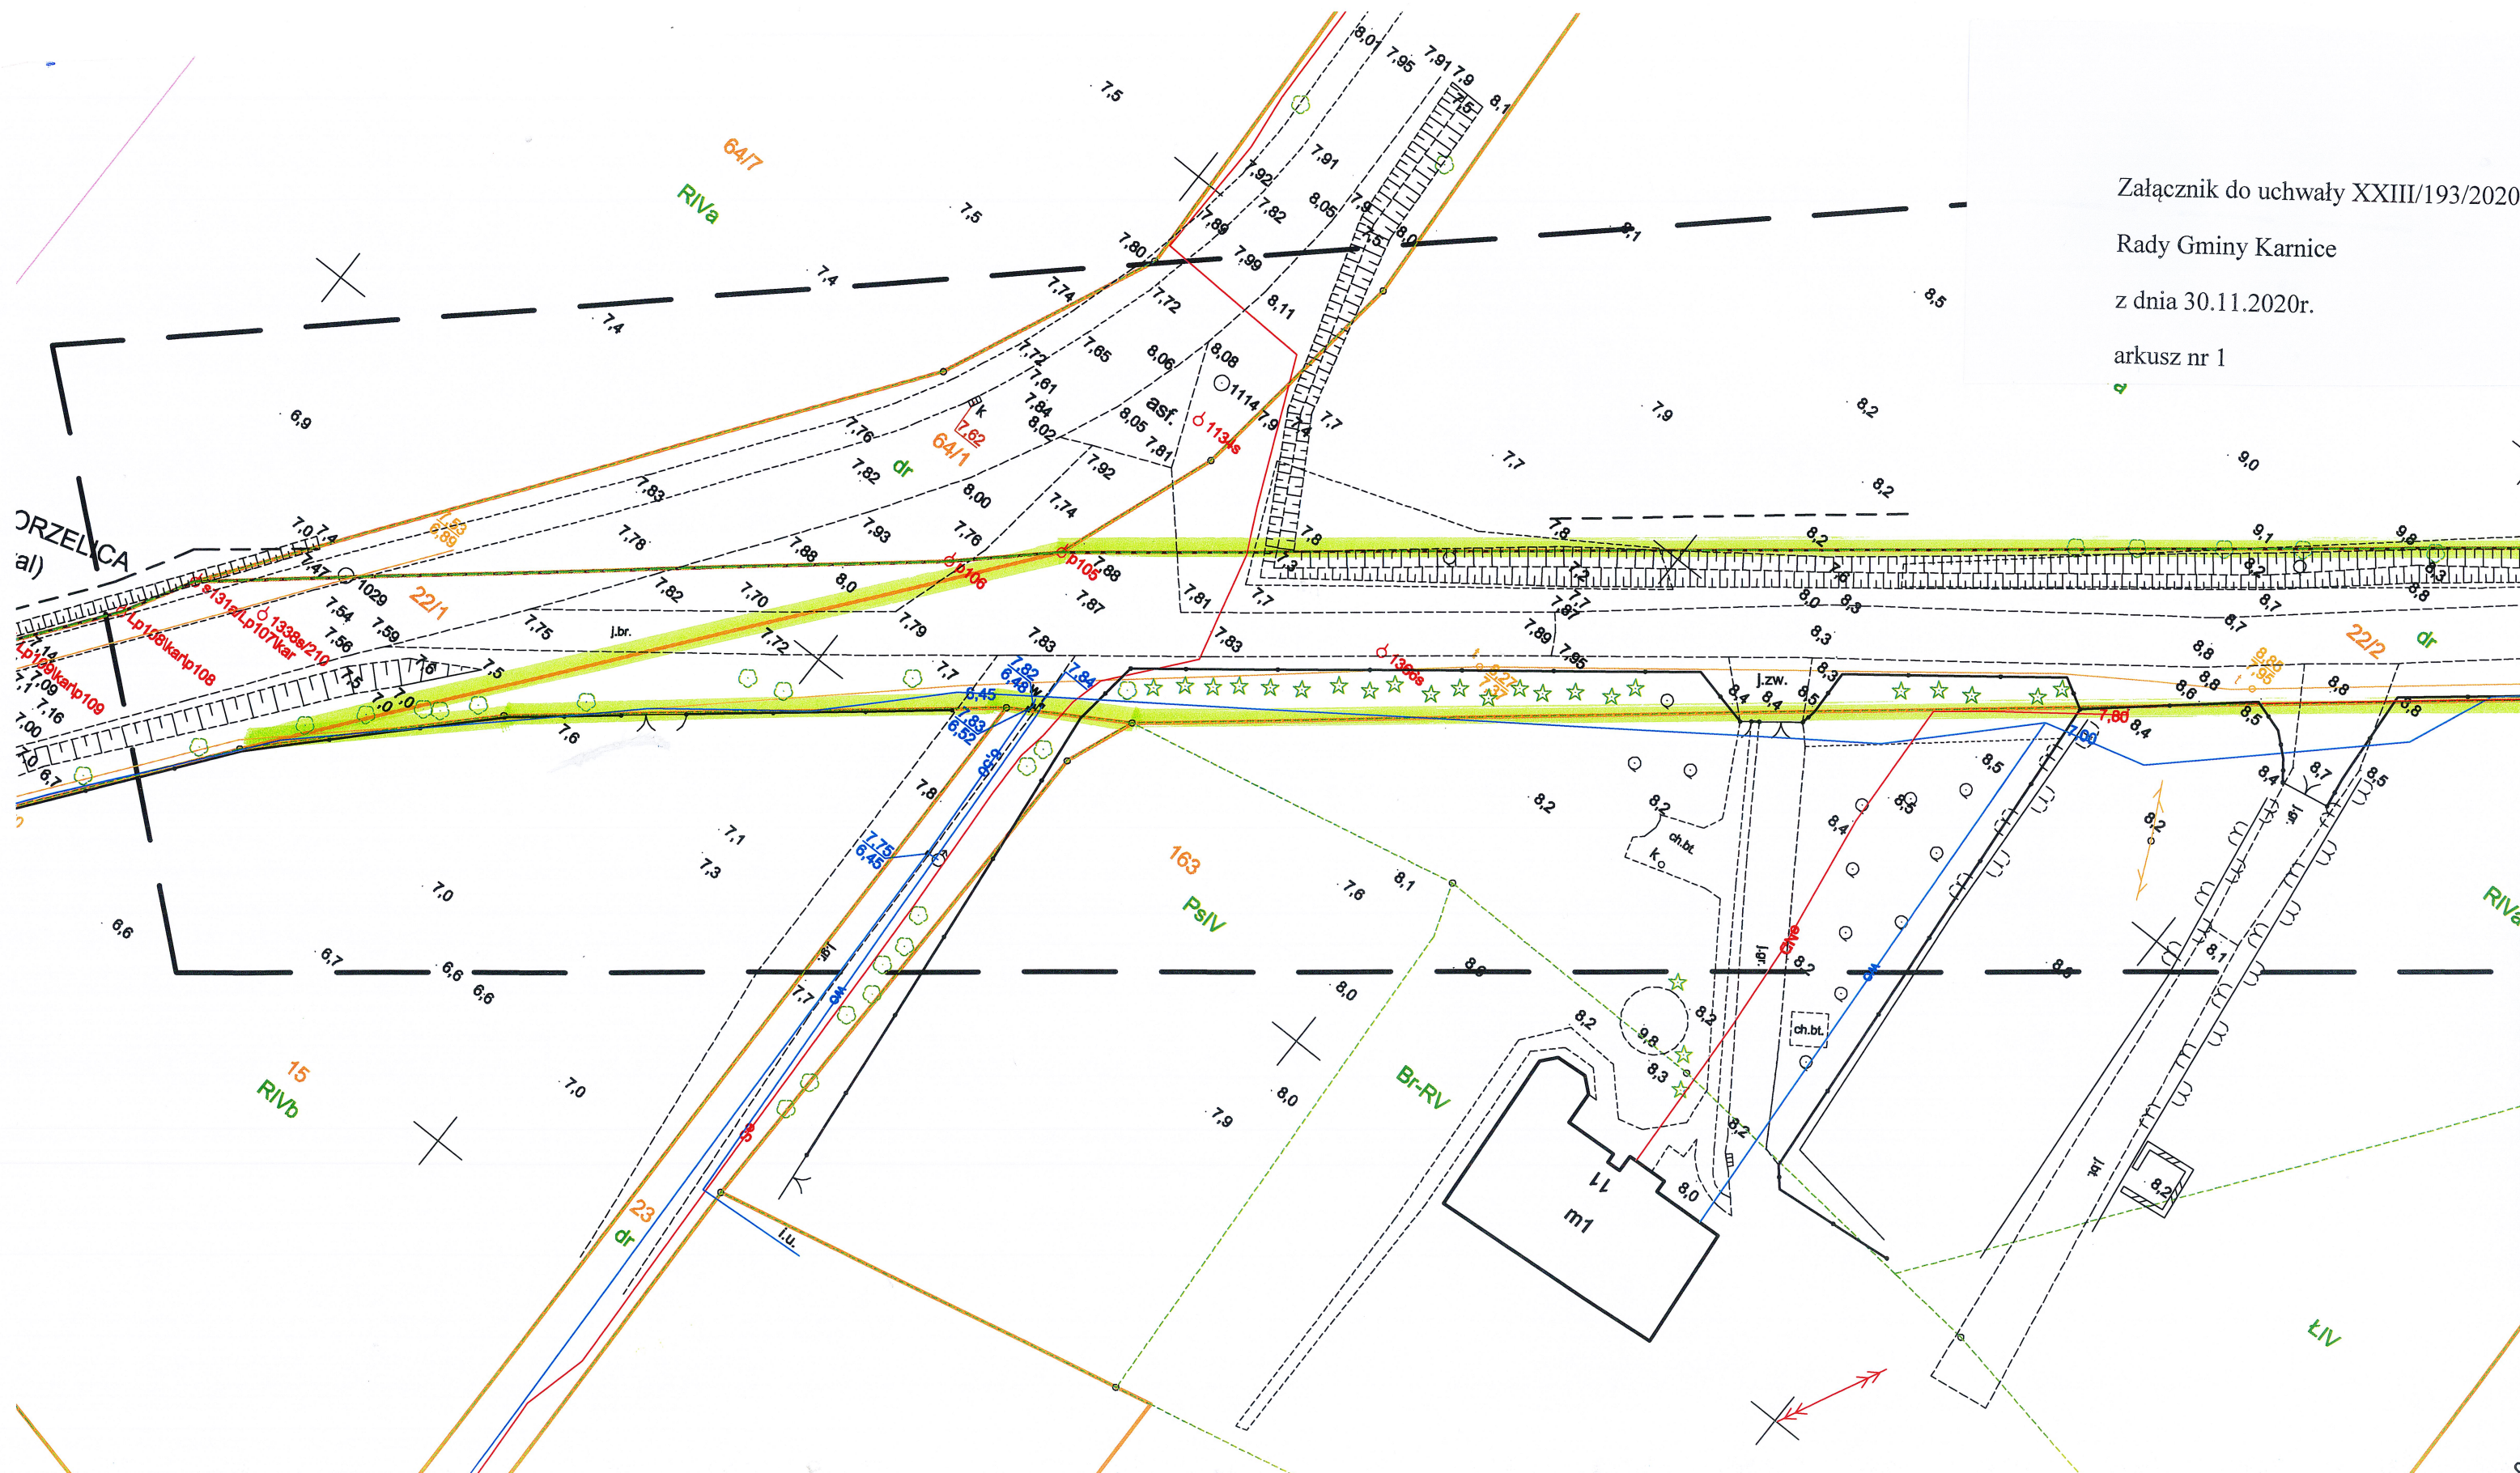


Załącznik do uchwały XXIII/193/2020  
Rady Gminy Karnice  
z dnia 30.11.2020r.  
arkusz nr 1

Załącznik do uchwały XXIII/193/2020


Rady Gminy Karnice

z dnia 30.11.2020r.


arkusz nr 2

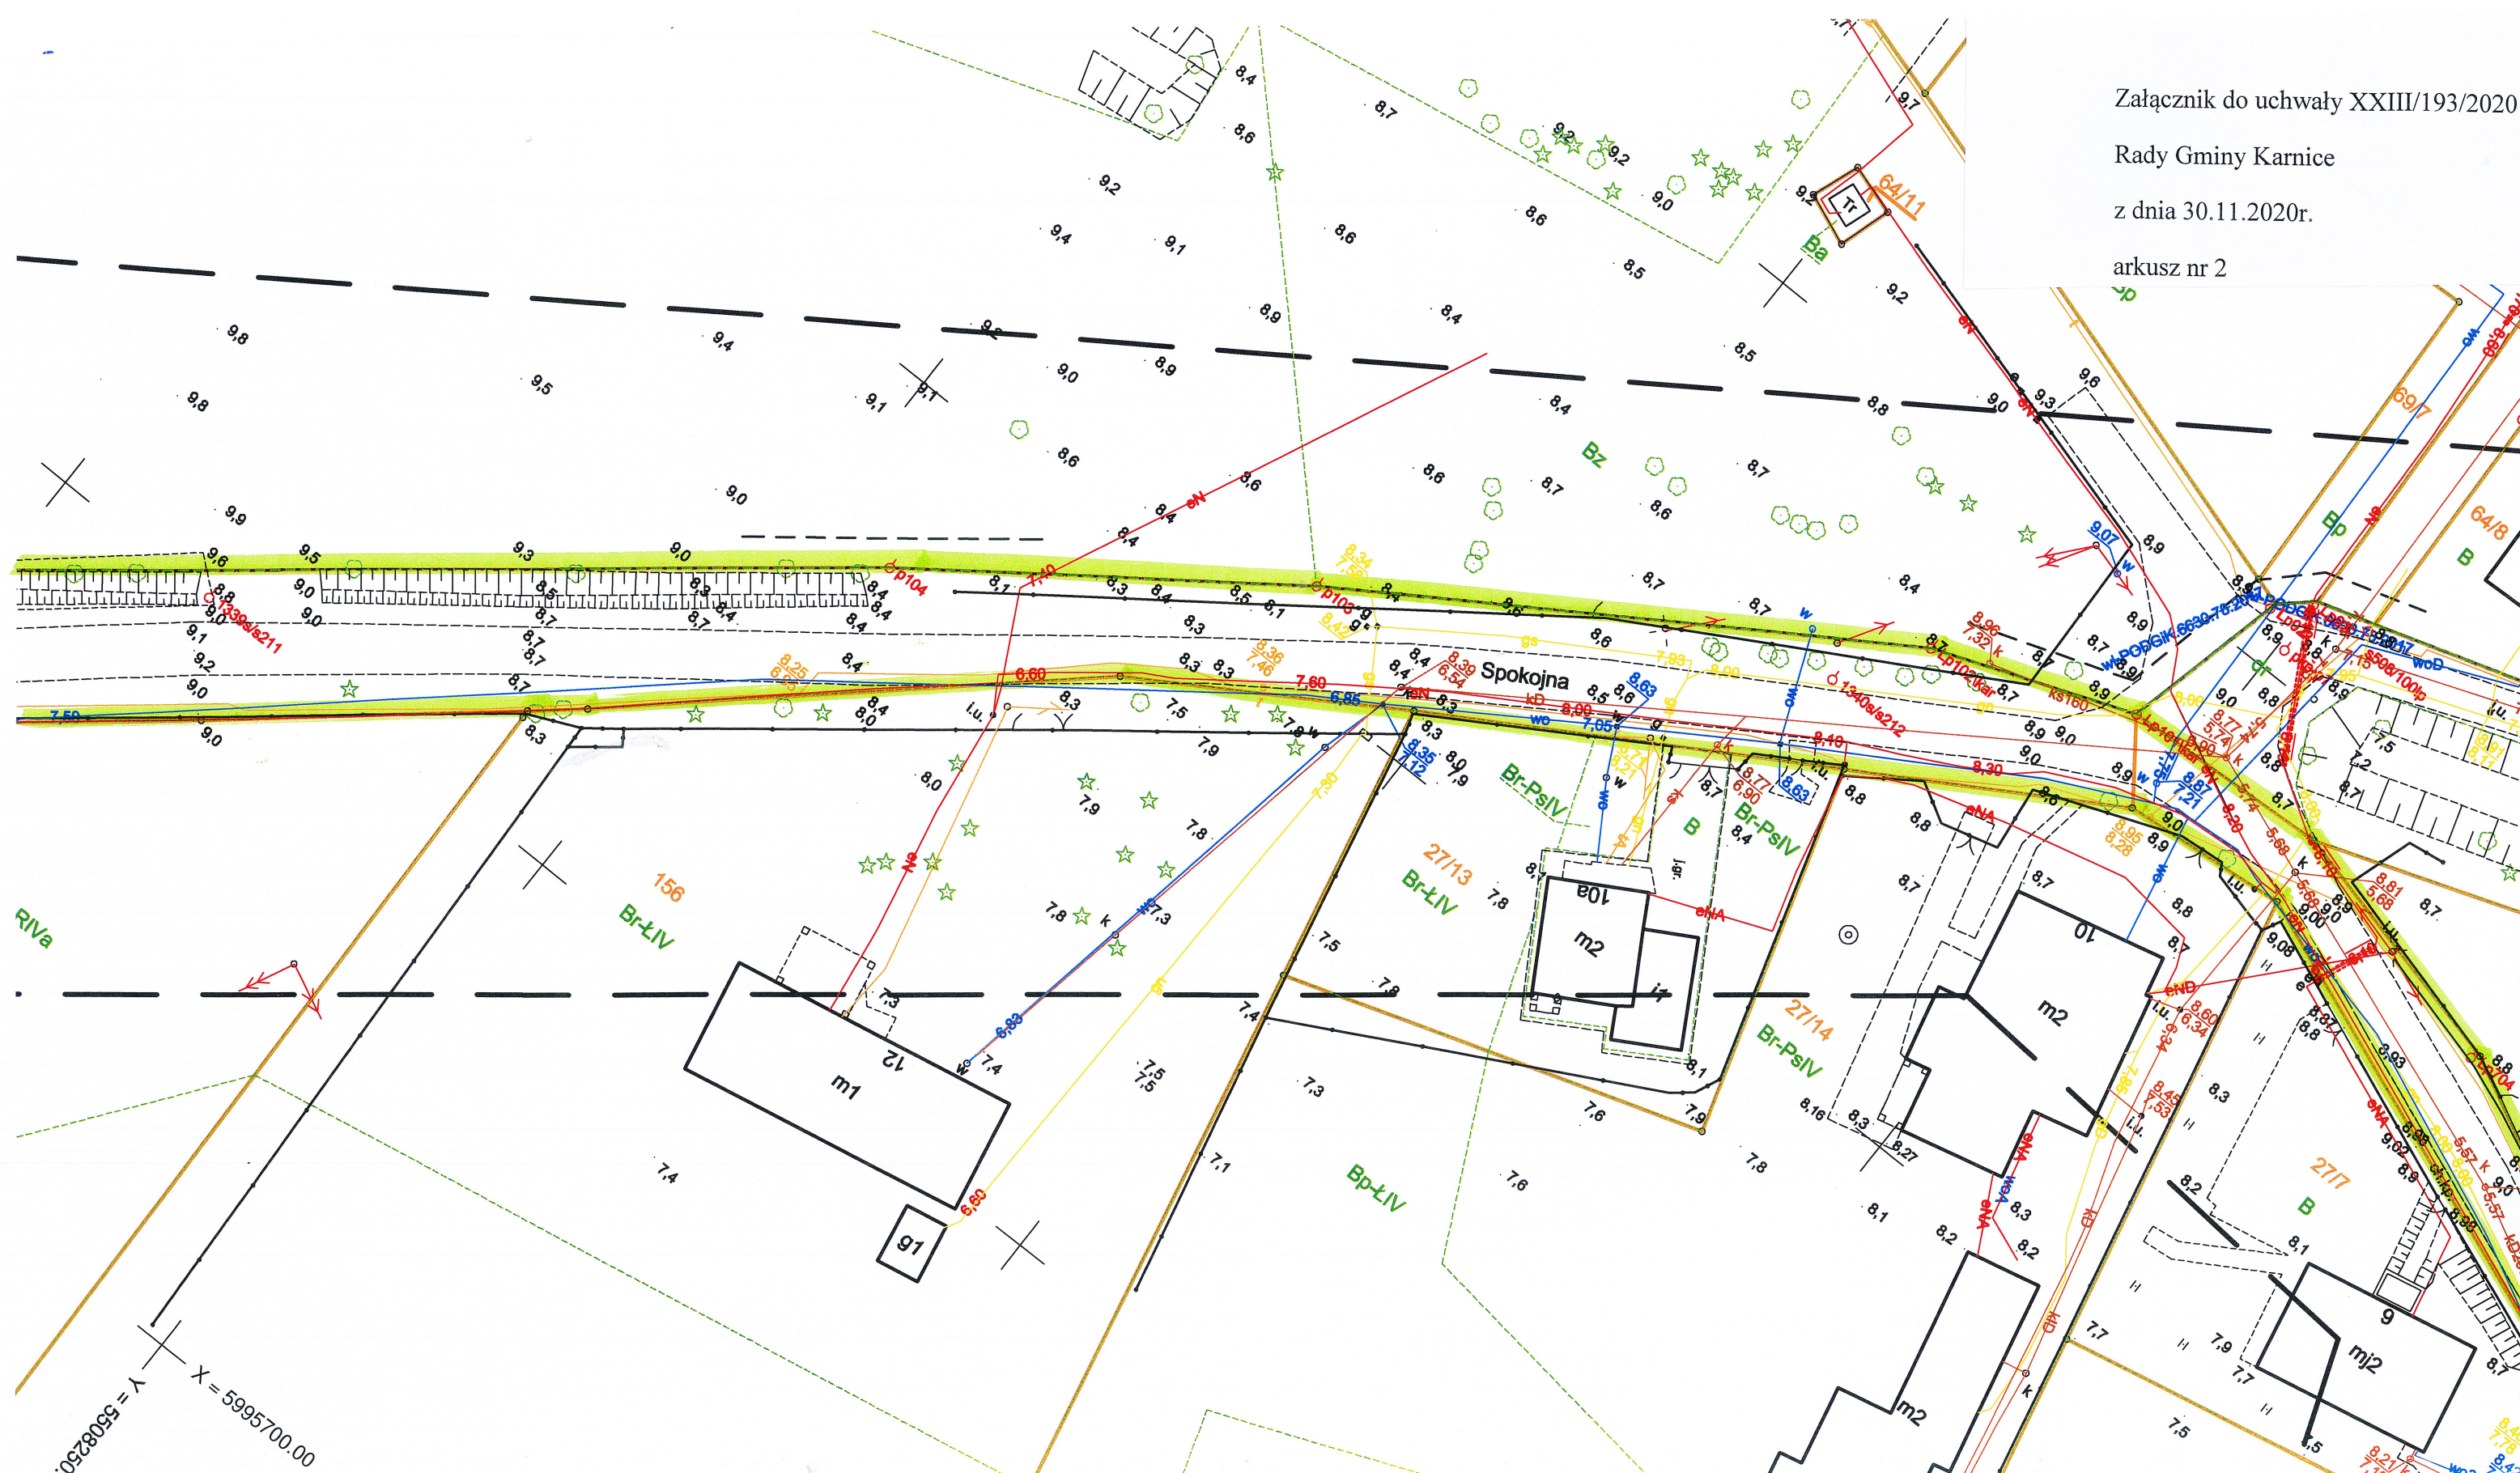

X = 5995700.00  
Y = 5508250.00

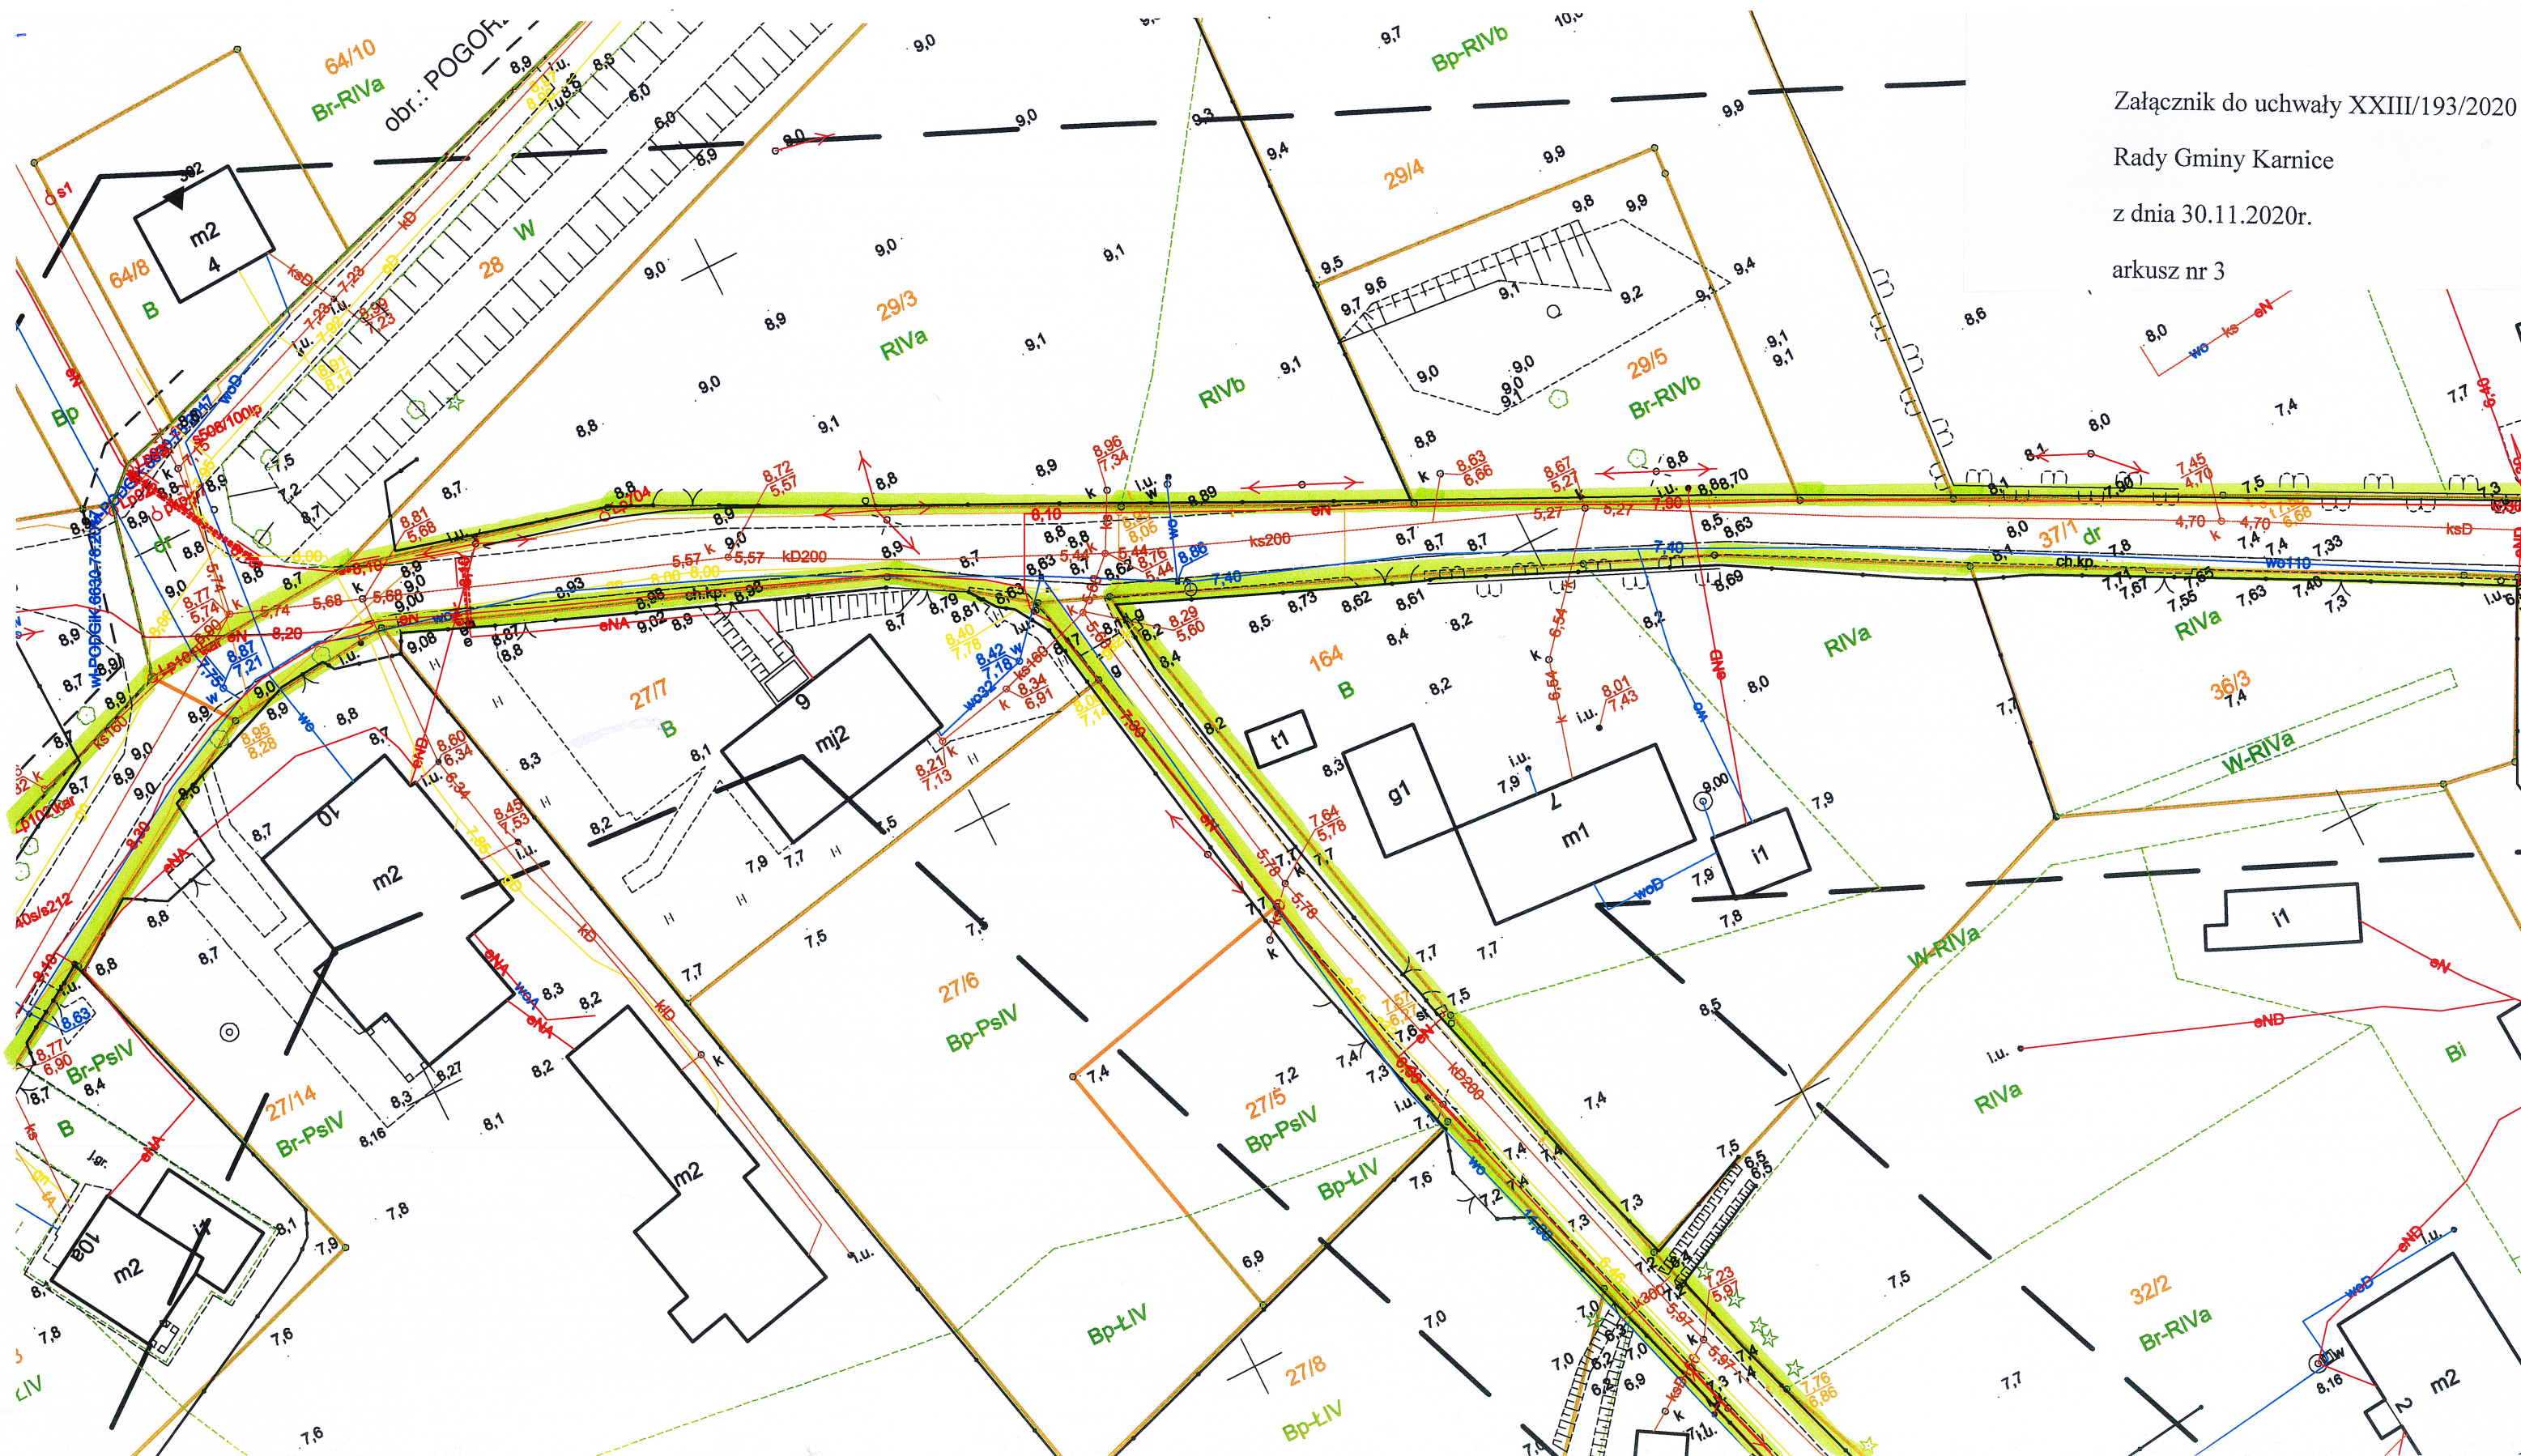

Załącznik do uchwały XXIII/193/2020  
Rady Gminy Karnice  
z dnia 30.11.2020r.  
arkusz nr 3

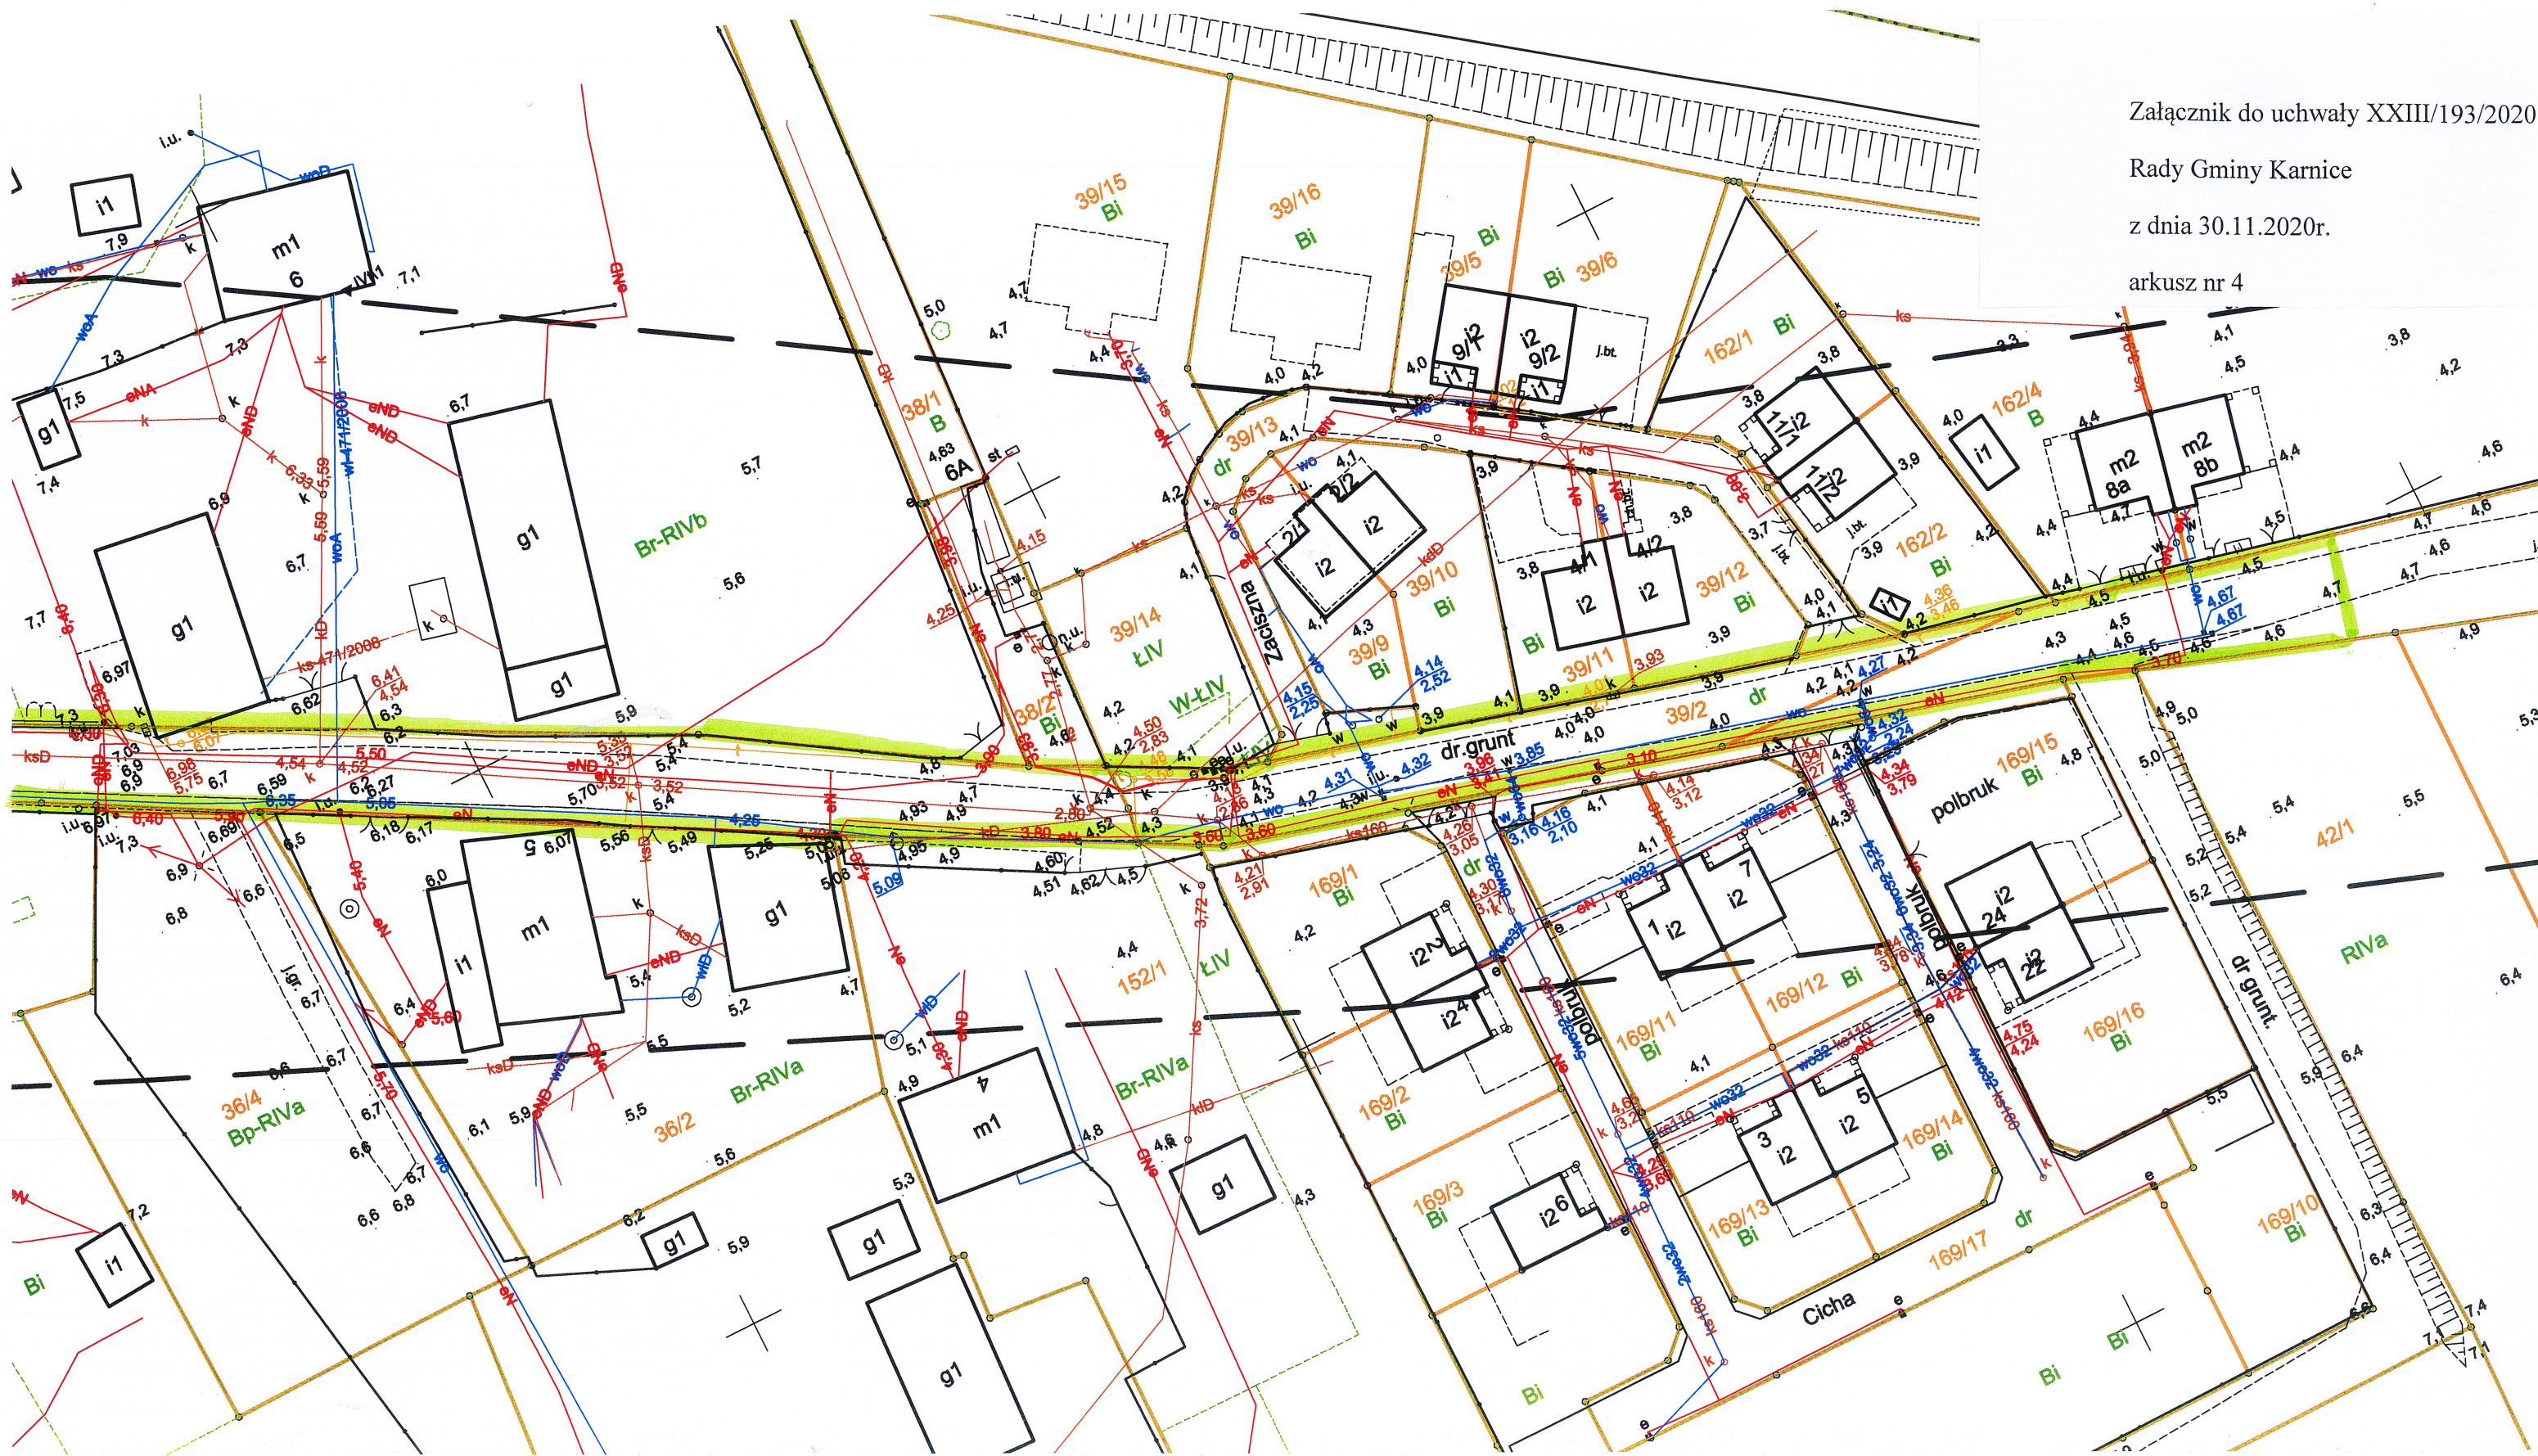

Załącznik do uchwały XXIII/193/2020

Rady Gminy Karnice

z dnia 30.11.2020r.

arkusz nr 4

Załącznik do uchwały XXIII/193/2020  
Rady Gminy Karnice  
z dnia 30.11.2020r.  
arkusz nr 5

