



# DZIENNIK URZĘDOWY

## WOJEWÓDZTWA ZACHODNIOPOMORSKIEGO

---

Szczecin, dnia 1 września 2023 r.

Poz. 4579

### UCHWAŁA NR LXVIII/500/23 RADY MIEJSKIEJ W TRZEBIATOWIE

z dnia 24 sierpnia 2023 r.

#### w sprawie zaliczenia dróg do kategorii dróg gminnych

Na podstawie art. 18 ust. 2 pkt. 15 ustawy z dnia 8 marca 1990 r. o samorządzie gminnym (Dz. U. z 2023 r. poz. 40 z późn. zm.<sup>[1]</sup>), art. 7 ust. 1, 2 ustawy z dnia 21 marca 1985 o drogach publicznych (Dz. U. z 2023 r. poz. 645 z późn. zm.<sup>[2]</sup>), Rada Miejska w Trzebiatowie uchwala co następuje:

**§ 1.** Zalicza się do kategorii dróg gminnych drogi położone na terenie Gminy Trzebiatów:

- 1) Dz. nr 260 obręb Trzebiatów 4 – ulica Cicha,
- 2) Dz. nr 156 obręb Trzebiatów 5 – ul. Ignacego Daszyńskiego,
- 3) Dz. nr 232 obręb Trzebiatów 7 – ul. Władysława Jagiełły,
- 4) Dz. nr 209 obręb Trzebiatów 5 – ul. Jana Pawła II,
- 5) Dz. nr 149, 171 obręb Trzebiatów 5 – ul. Mikołaja Kopernika,
- 6) Dz. nr 55, 64 obręb Trzebiatów 6 – ul. Małej Kolejki,
- 7) Dz. nr 310, 311 obręb Trzebiatów 4 – ul. Adama Mickiewicza,
- 8) Dz. nr 309 obręb Trzebiatów 4 – ul. Mleczna,
- 9) Dz. nr 2108/2 obręb Trzebiatów 1 – ul. Morska,
- 10) Dz. nr 312 obręb Trzebiatów 4 – ul. Muzealna,
- 11) Dz. nr 179, 360 obręb Trzebiatów 2, dz. nr 1557 obręb Trzebiatów 8 – ul. Nadbrzeżna,
- 12) Dz. nr 227 obręb Trzebiatów 7 – ul. Ogrodowa,
- 13) Dz. nr 307 obręb Trzebiatów 4 – ul. Pietruszkowa,
- 14) Dz. nr 139/3 obręb Trzebiatów 5 – pl. Zjednoczenia,
- 15) Dz. nr 193 obręb Trzebiatów 5 – ul. Poczтовая,
- 16) Dz. nr 2498/2 obręb Trzebiatów 1 – ul. Podmiejska,
- 17) Dz. nr 276/2 obręb Trzebiatów 4 – ul. Przyłączna,
- 18) Dz. nr 176 obręb Trzebiatów 5 – ul. Rynek,
- 19) Dz. nr 139/4, 169, 212 obręb Trzebiatów 5 – ul. Henryka Sienkiewicza,
- 20) Dz. nr 197 obręb Trzebiatów 5 – ul. Juliusza Słowackiego,
- 21) Dz. nr 313/4 obręb Trzebiatów 4 – ul. Sportowa,

- 22) Dz. nr 162 obręb Trzebiatów 2 – ul. Strumykowa,
- 23) Dz. nr 178, 180 obręb Trzebiatów 2 – ul. Śluzowa,
- 24) Dz. nr 100 obręb Trzebiatów 6 – ul. Środkowa,
- 25) Dz. nr 308 obręb Trzebiatów 4 – ul. Ludwika Waryńskiego,
- 26) Dz. nr 141/2, 181 obręb Trzebiatów 5 – ul. Wąska,
- 27) Dz. nr 178, 189 obręb Trzebiatów 5 – ul. Wincentego Witosa,
- 28) Dz. nr 152 obręb Trzebiatów 5 – ul. Wodna,
- 29) Dz. nr 154 obręb Trzebiatów 5 – ul. Zajazdowa,
- 30) Dz. nr 269 obręb Trzebiatów 4 – ul. Żółwia.

§ 2. Szczegółowe położenie i przebieg dróg oznaczony jest na mapach stanowiących załączniki od nr 1 do nr 30, do niniejszej uchwały.

§ 3. Wykonanie uchwały powierza się Burmistrzowi Trzebiatowa.

§ 4. Uchwała wchodzi w życie po upływie 14 dni od dnia ogłoszenia w Dzienniku Urzędowym Województwa Zachodniopomorskiego.

Przewodniczący Rady Miejskiej

**Mirosław Makarewicz**

---


<sup>[1]</sup> Zmiany tekstu jednolitego wymienionej ustawy ogłoszone w Dz. U. z 2023 r.: poz. 572.

<sup>[2]</sup> Zmiany tekstu jednolitego wymienionej ustawy ogłoszone w Dz. U. z 2023 r.: poz. 760 i 1193.



skala 1 : 1000

**Załącznik nr 1  
do Uchwały Nr LXVIII/500/23  
Rady Miejskiej w Trzebiatowie  
z dnia 24 sierpnia 2023 r.**

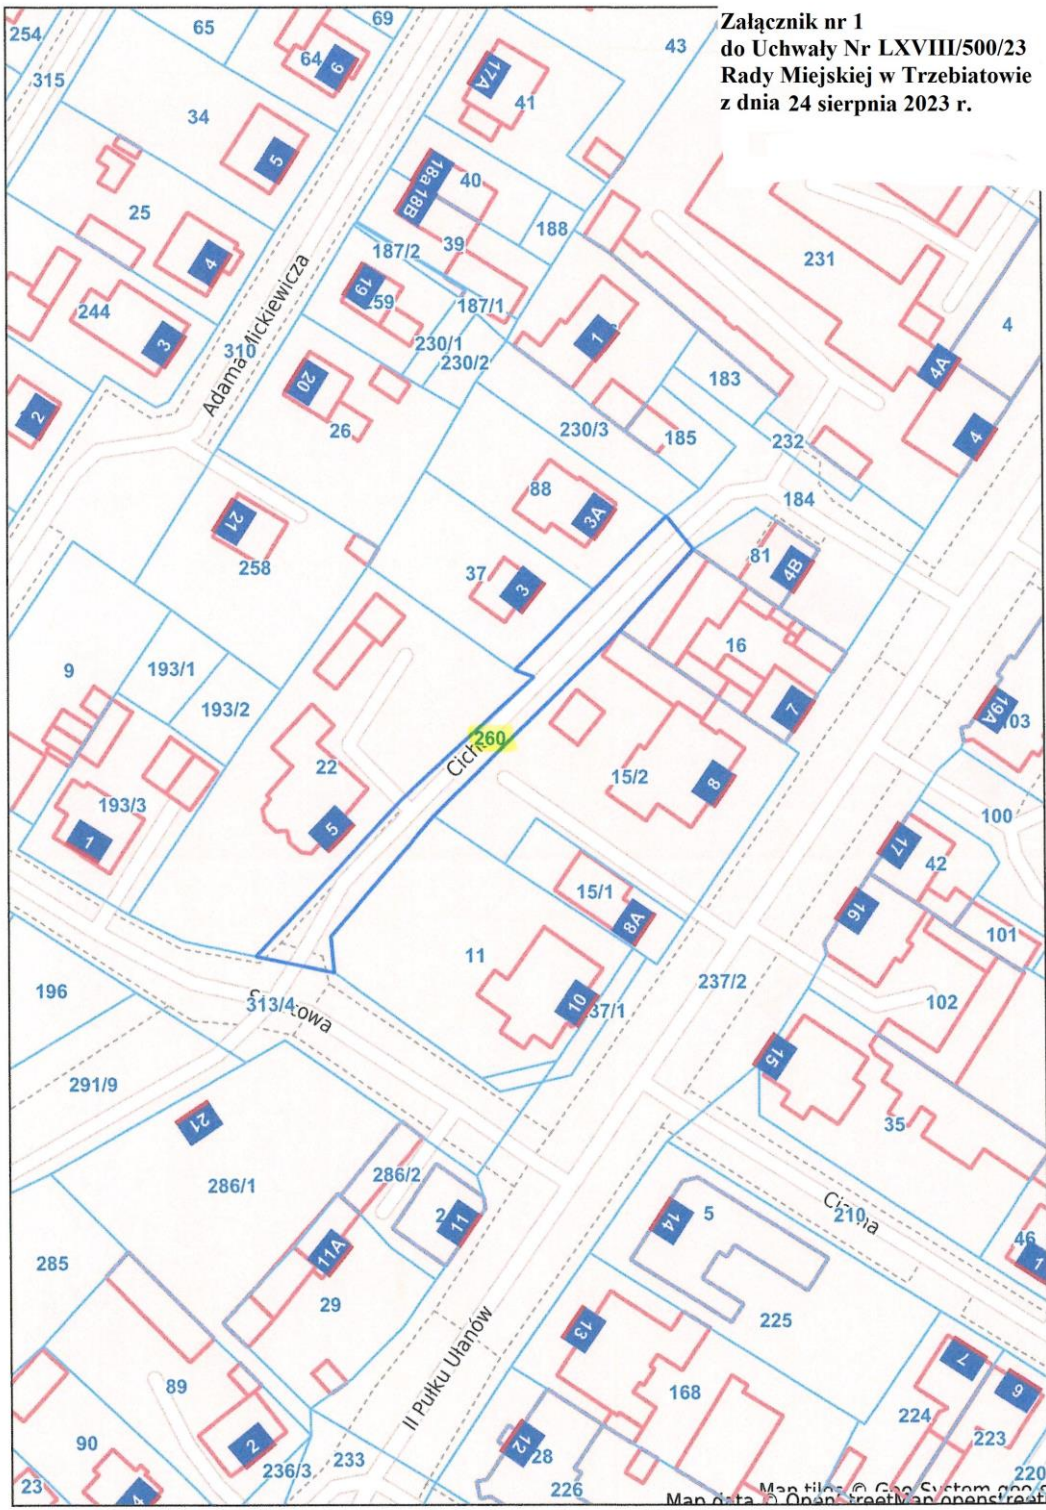


Map data © OpenStreetMap contributors





skala 1 : 1000

Załącznik nr 2  
do Uchwały Nr LXVIII/500/23  
Rady Miejskiej w Trzebiatowie  
z dnia 24 sierpnia 2023 r.

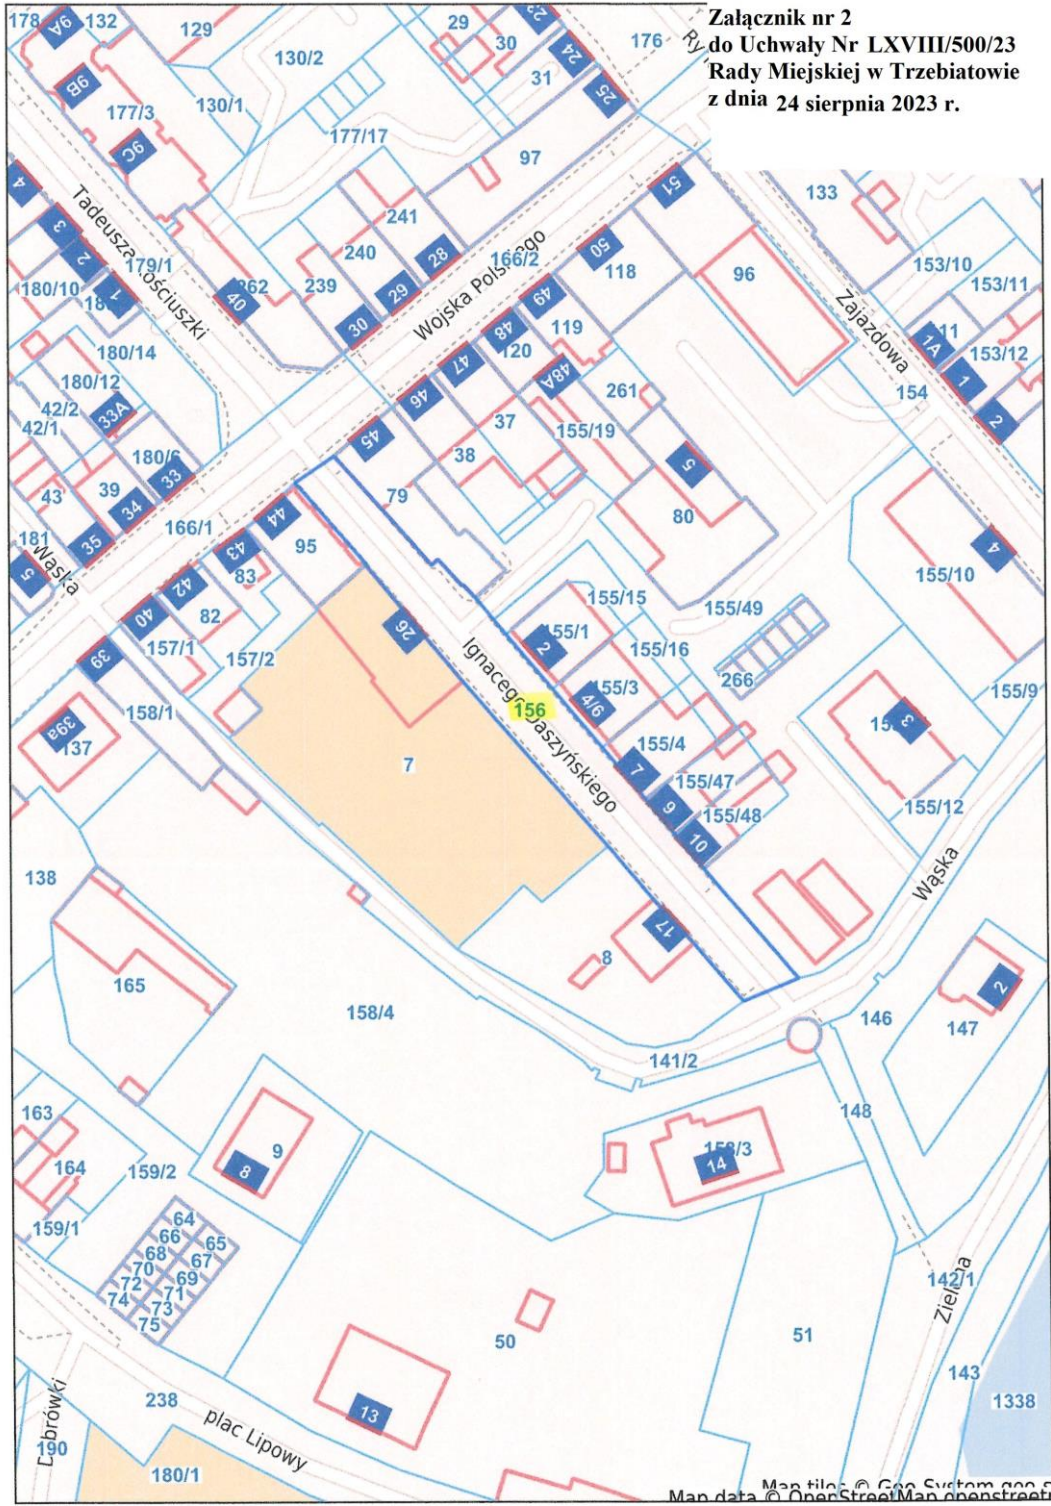








skala 1 : 1000

**Załącznik nr 4  
do Uchwały Nr LXVIII/500/23  
Rady Miejskiej w Trzebiatowie  
z dnia 24 sierpnia 2023 r.**

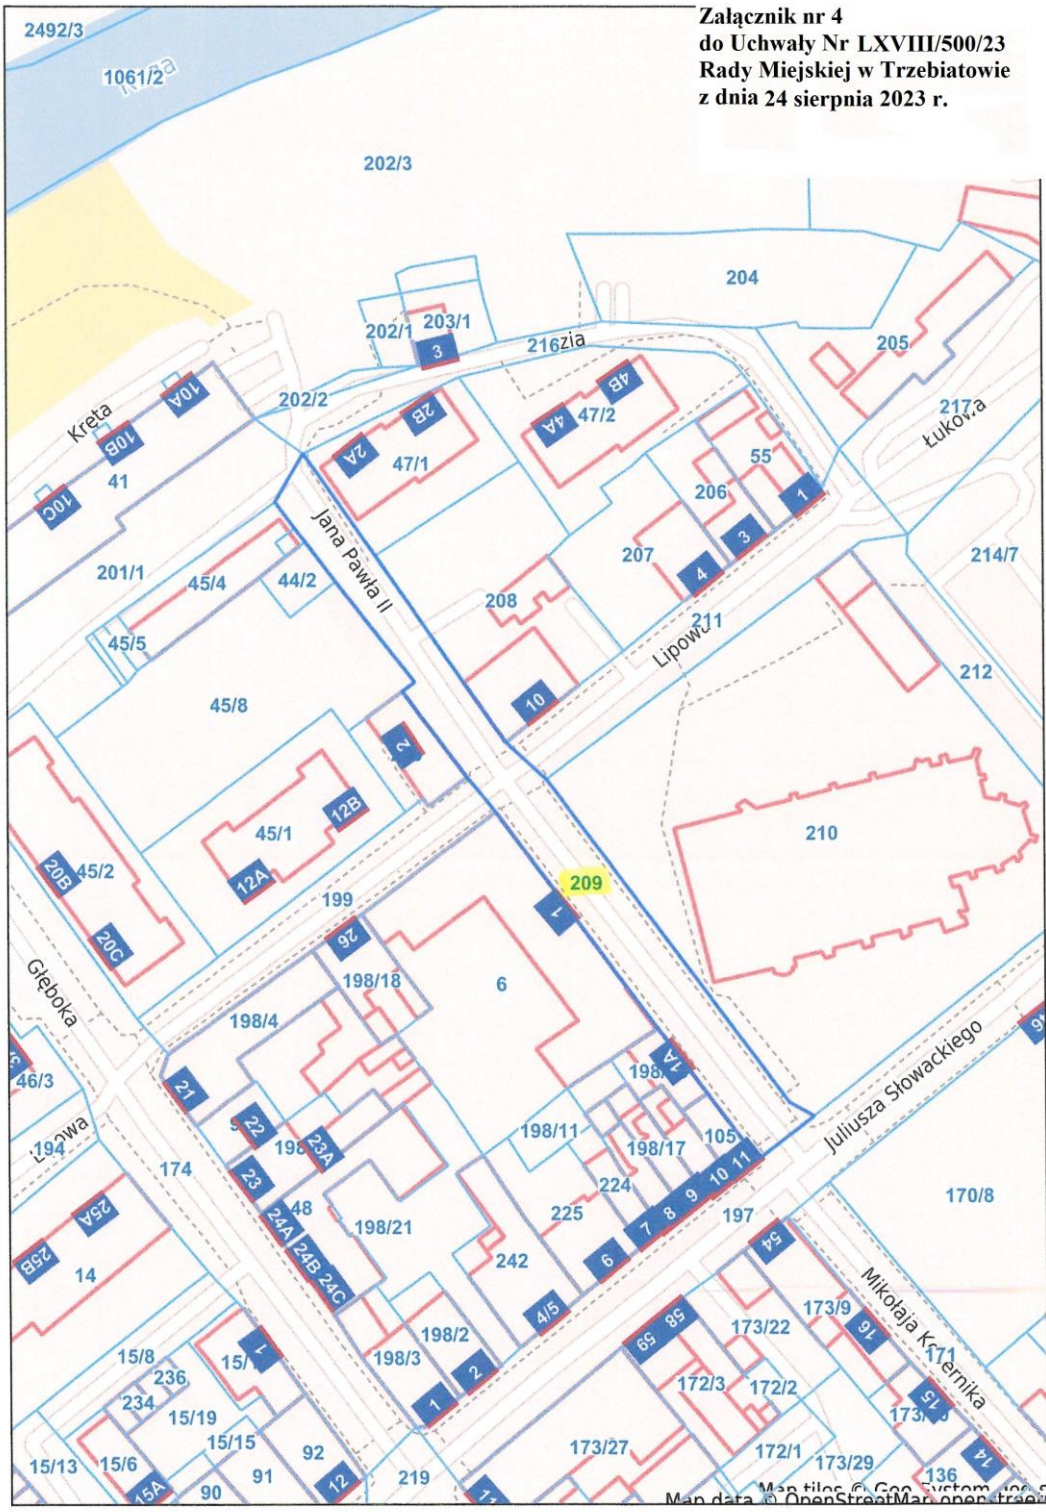







skala 1 : 1000

**Załącznik nr 5  
do Uchwały Nr LXVIII/500/23  
Rady Miejskiej w Trzebiatowie  
z dnia 24 sierpnia 2023 r.**

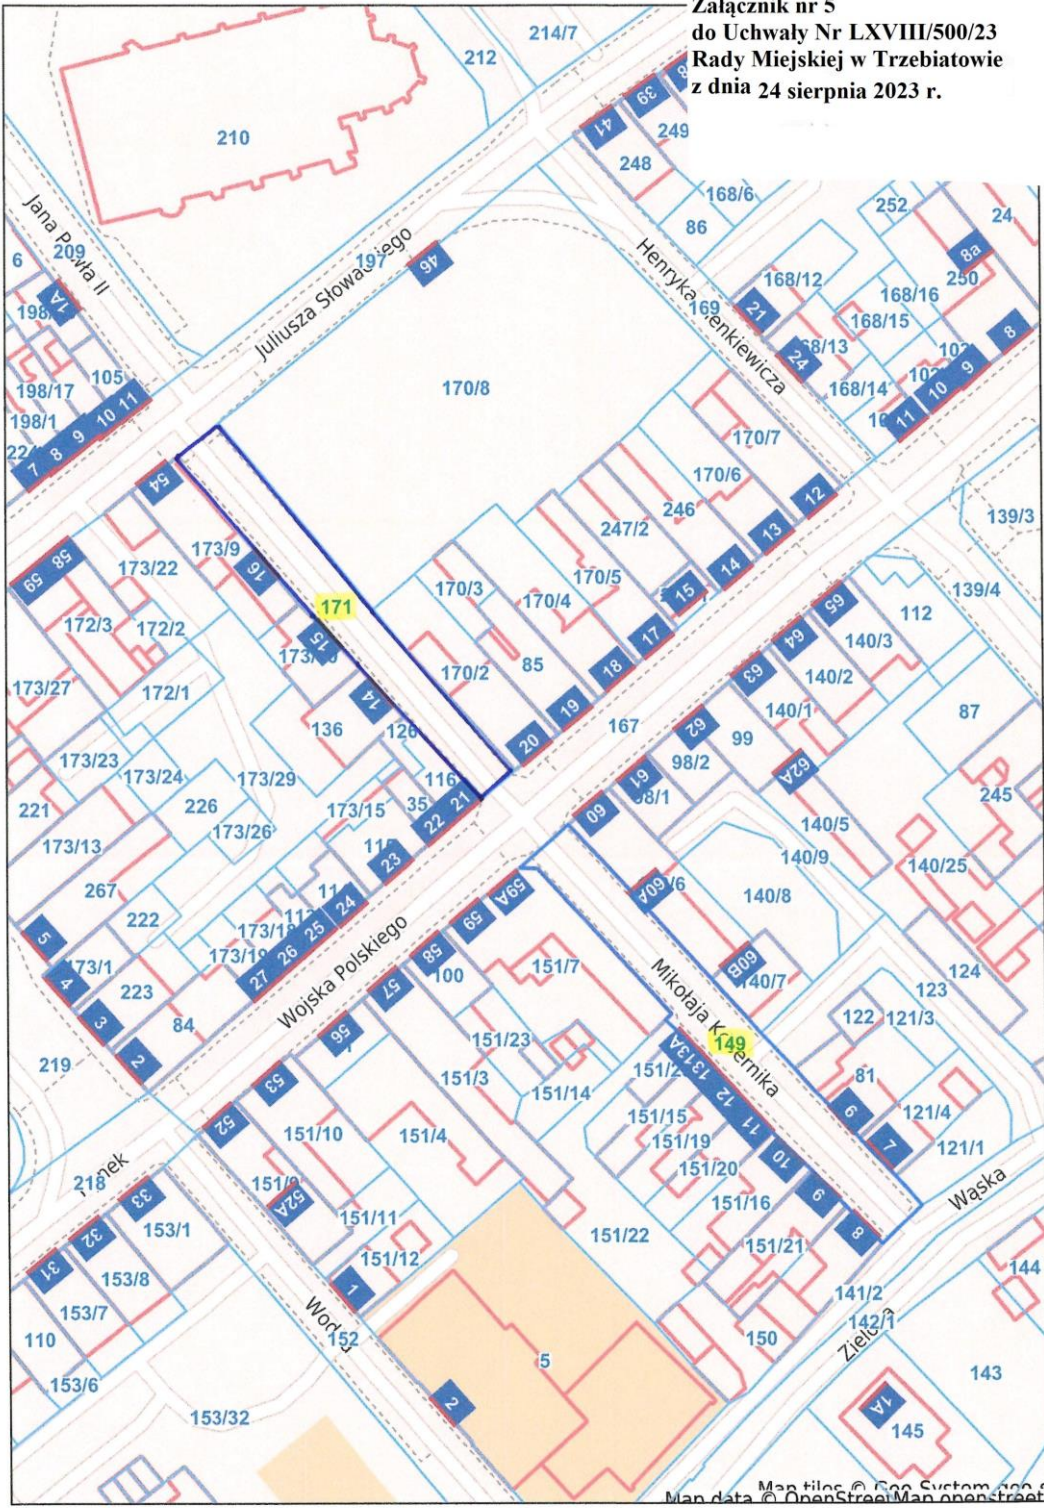



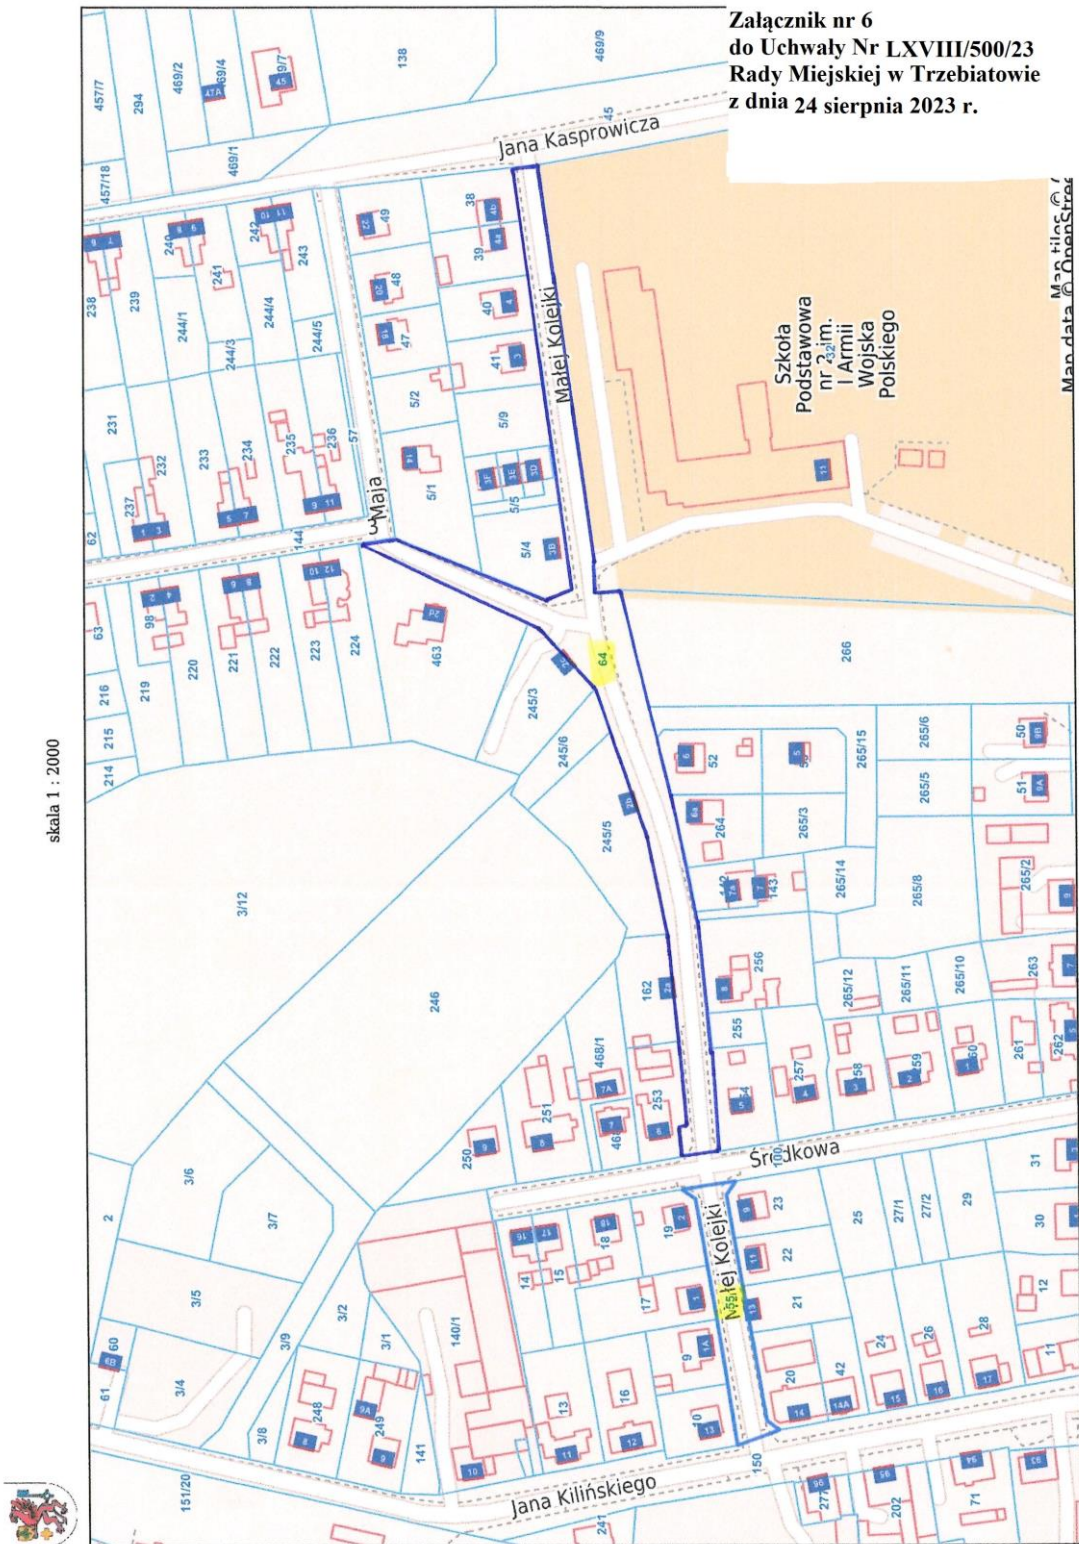


Załącznik nr 6  
do Uchwały Nr LXVIII/500/23  
Rady Miejskiej w Trzebiatowie  
z dnia 24 sierpnia 2023 r.





skala 1 : 2000

**Załącznik nr 7  
do Uchwały Nr LXVIII/500/23  
Rady Miejskiej w Trzebiechowie  
z dnia 24 sierpnia 2023 r.**

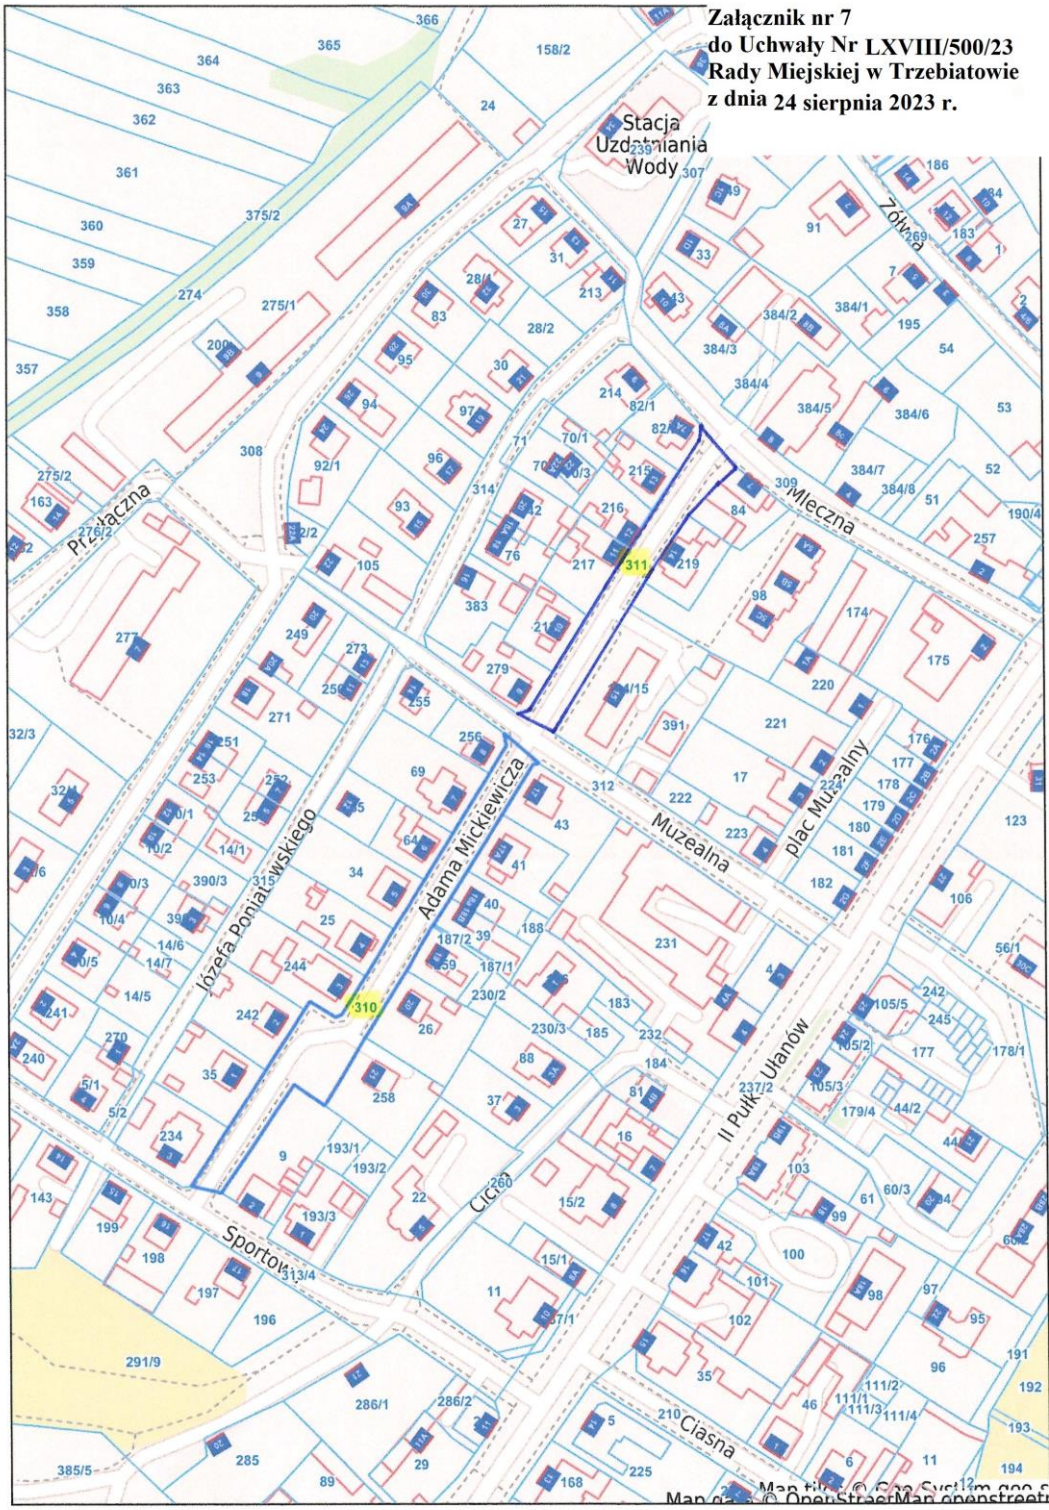


Map data © OpenStreetMap contributors






skala 1 : 2000

**Załącznik nr 8**  
**do Uchwały Nr LXVIII/500/23**  
**Rady Miejskiej w Trzebiatowie**  
**z dnia 24 sierpnia 2023 r.**

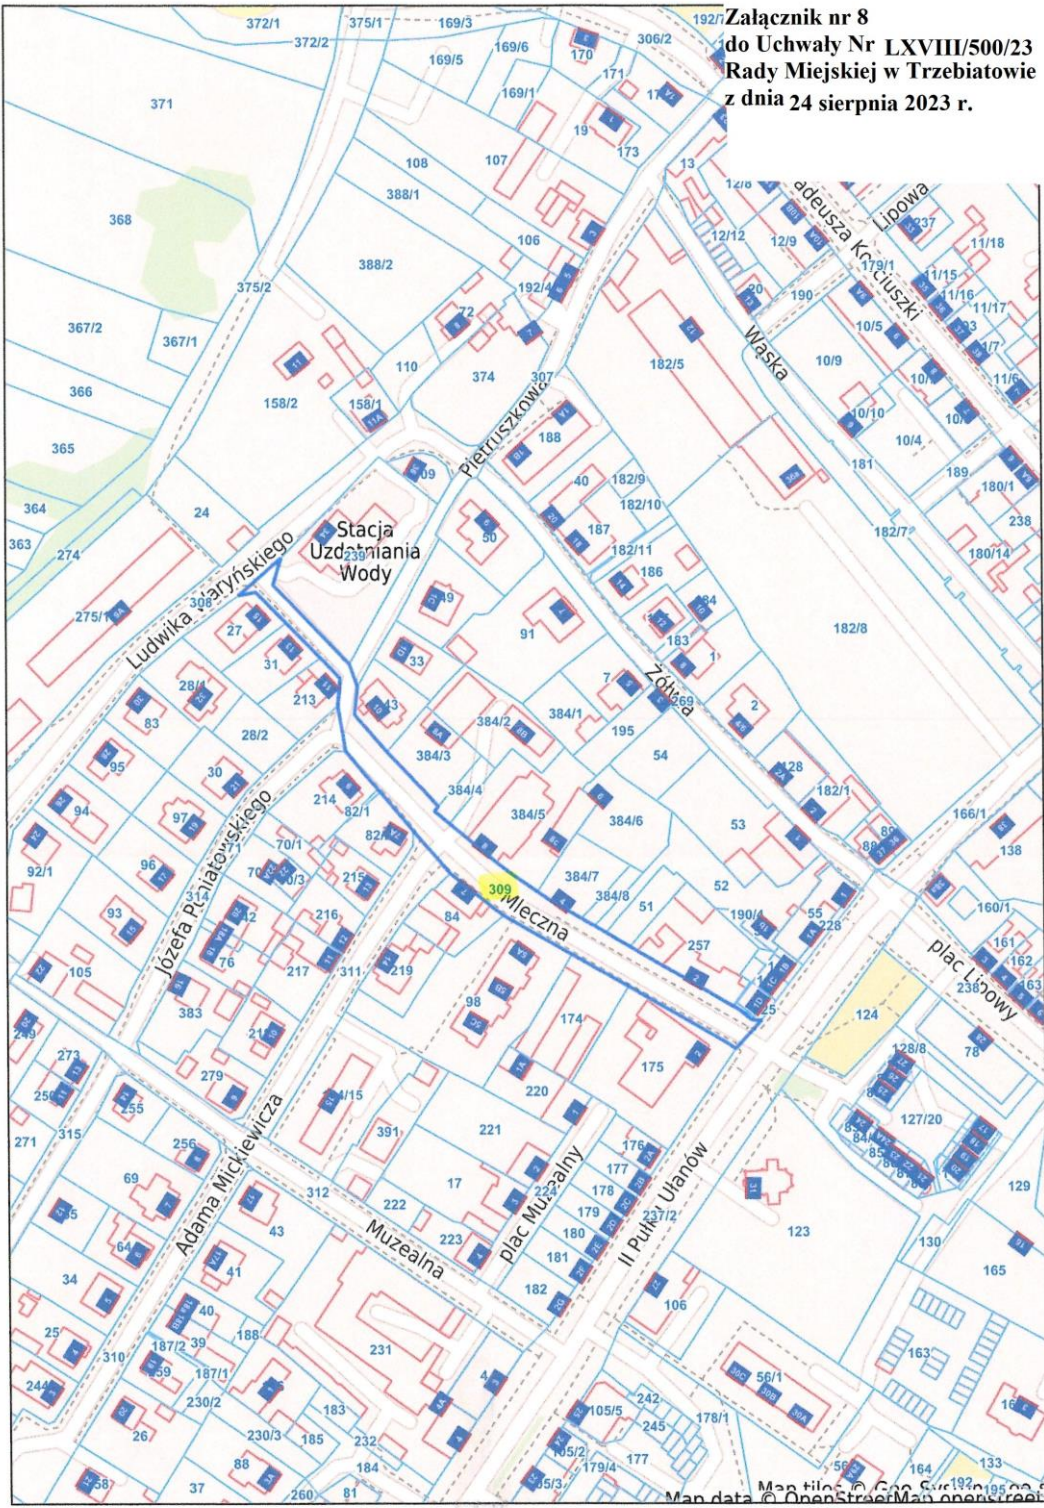



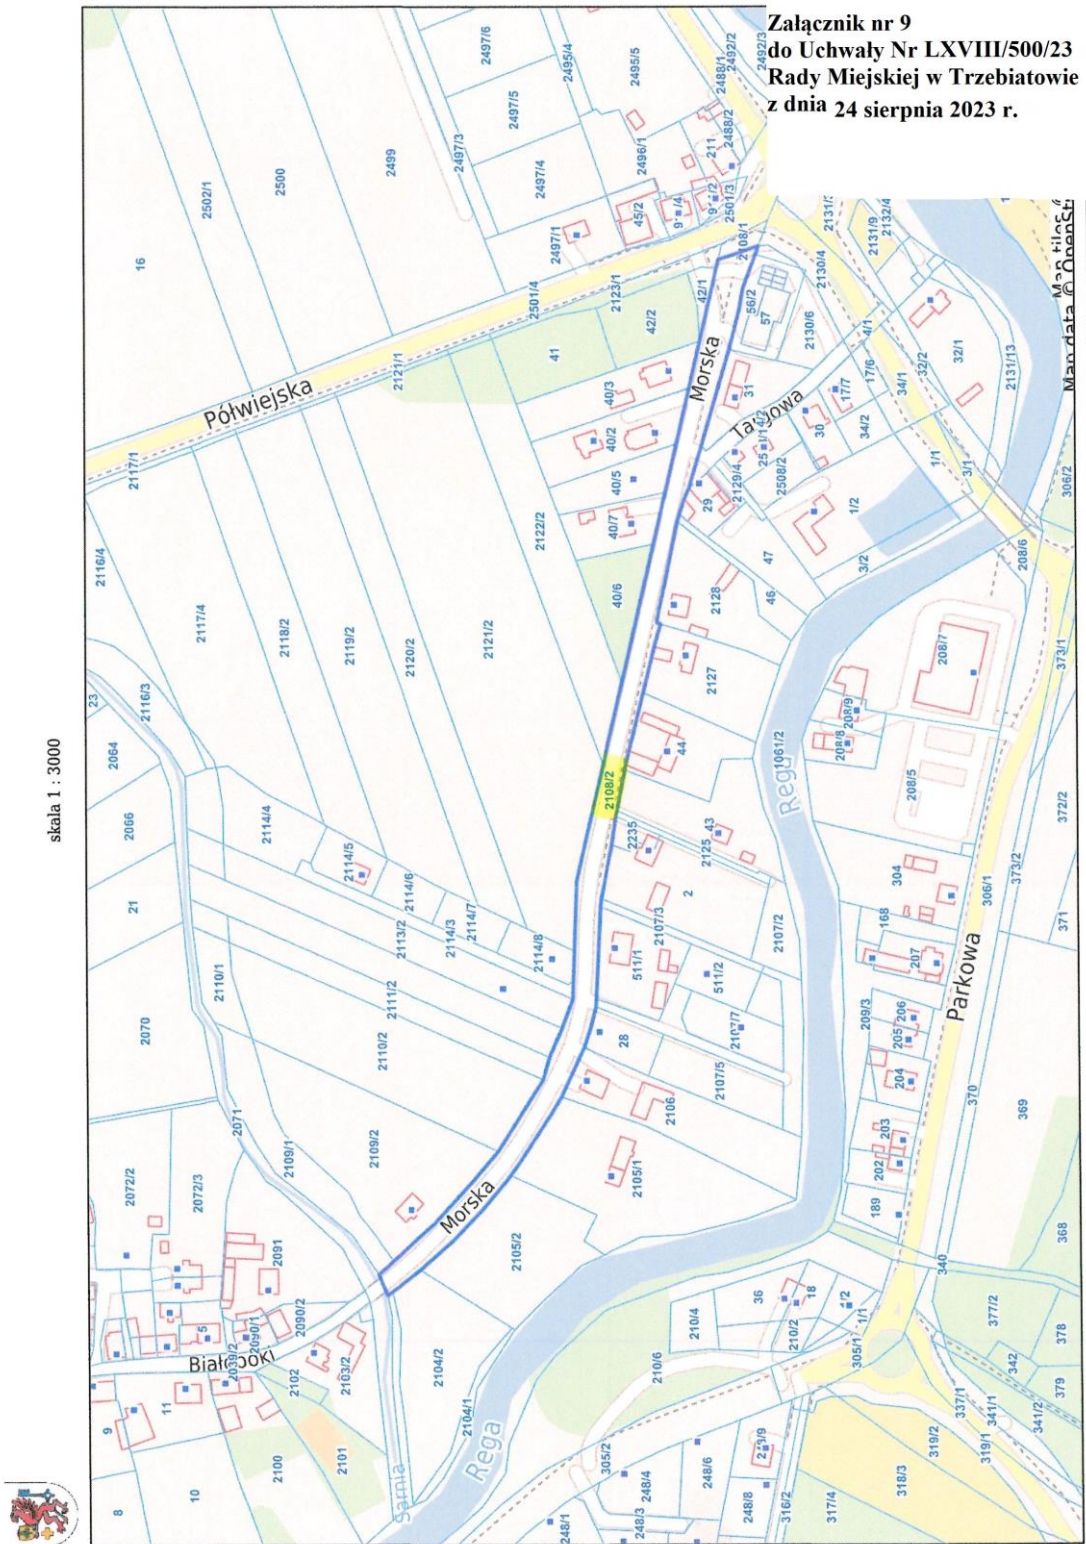


Załącznik nr 9  
do Uchwały Nr LXVIII/500/23  
Rady Miejskiej w Trzebiatowie  
z dnia 24 sierpnia 2023 r.





skala 1 : 2000

**Załącznik nr 10  
do Uchwały Nr LXVIII/500/23  
Rady Miejskiej w Trzebiatowie  
z dnia 24 sierpnia 2023 r.**

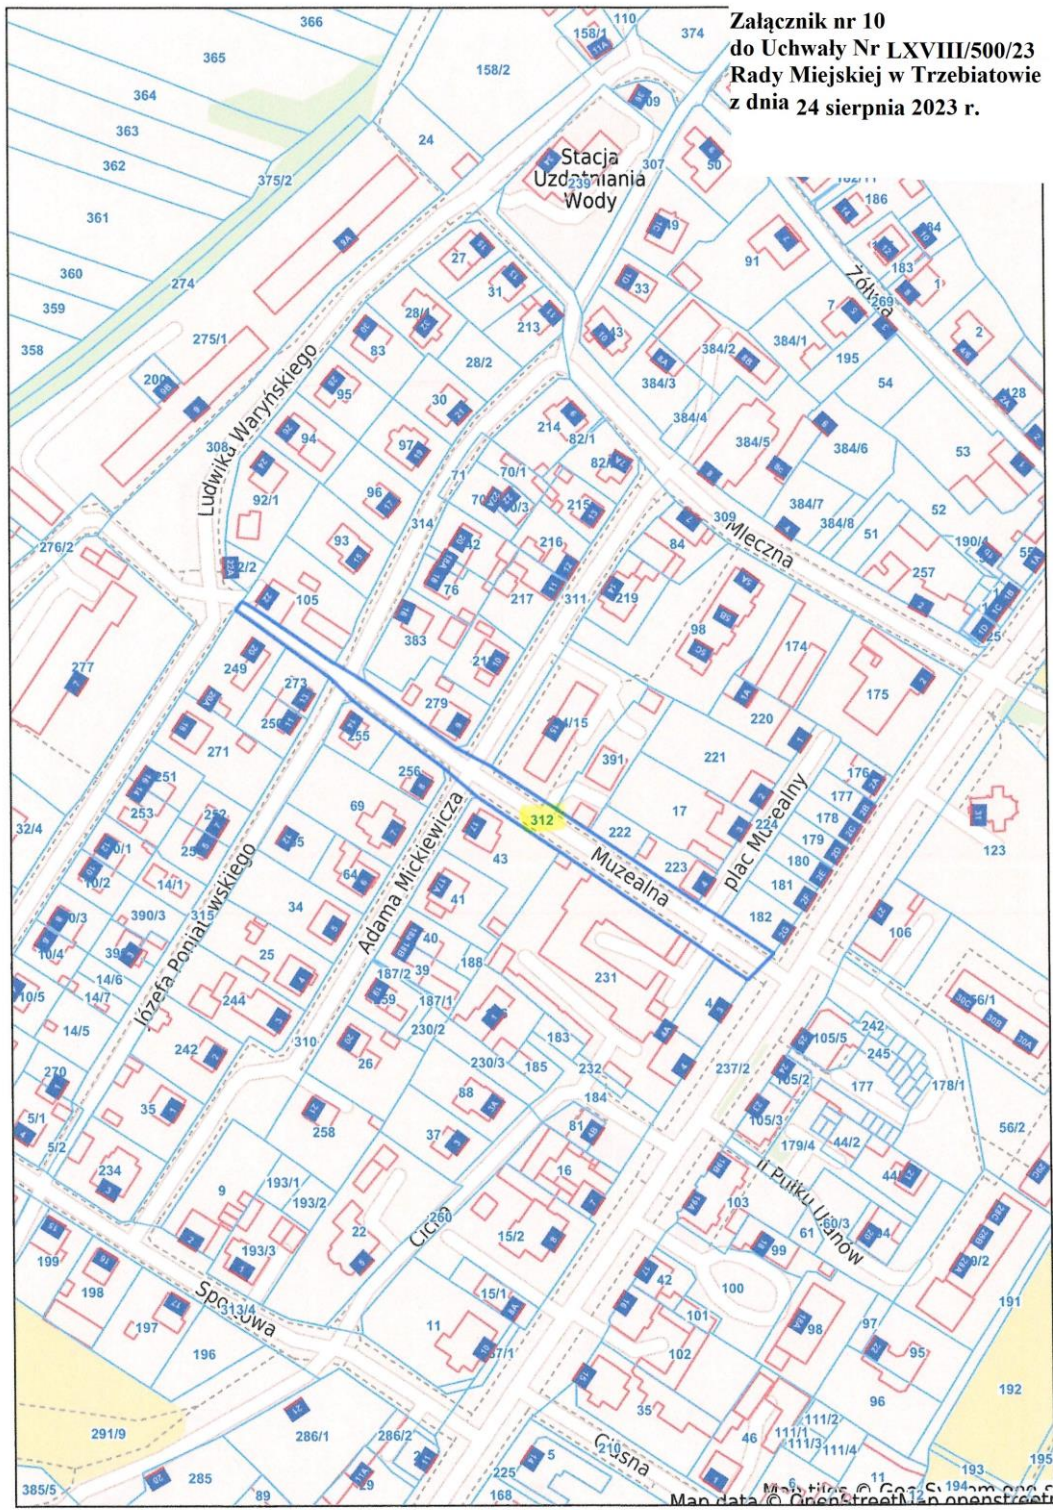






skala 1 : 3000


**Załącznik nr 11  
do Uchwały Nr LXVIII/500/23  
Rady Miejskiej w Trzebiatowie  
z dnia 24 sierpnia 2023 r.**

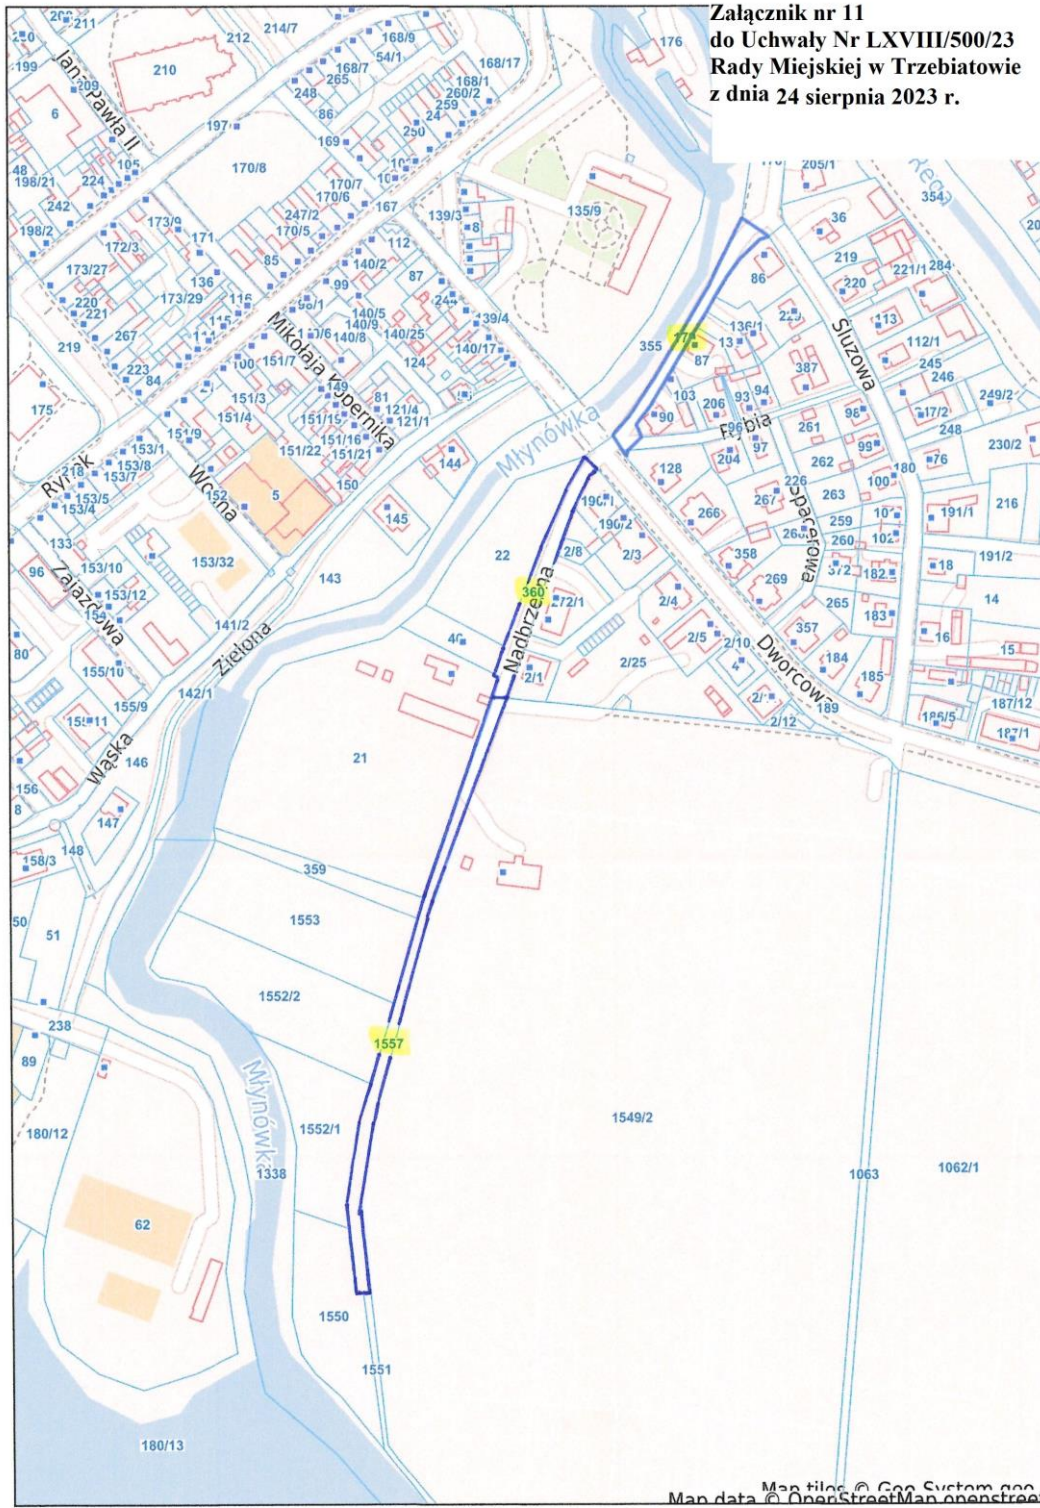





skala 1 : 2000

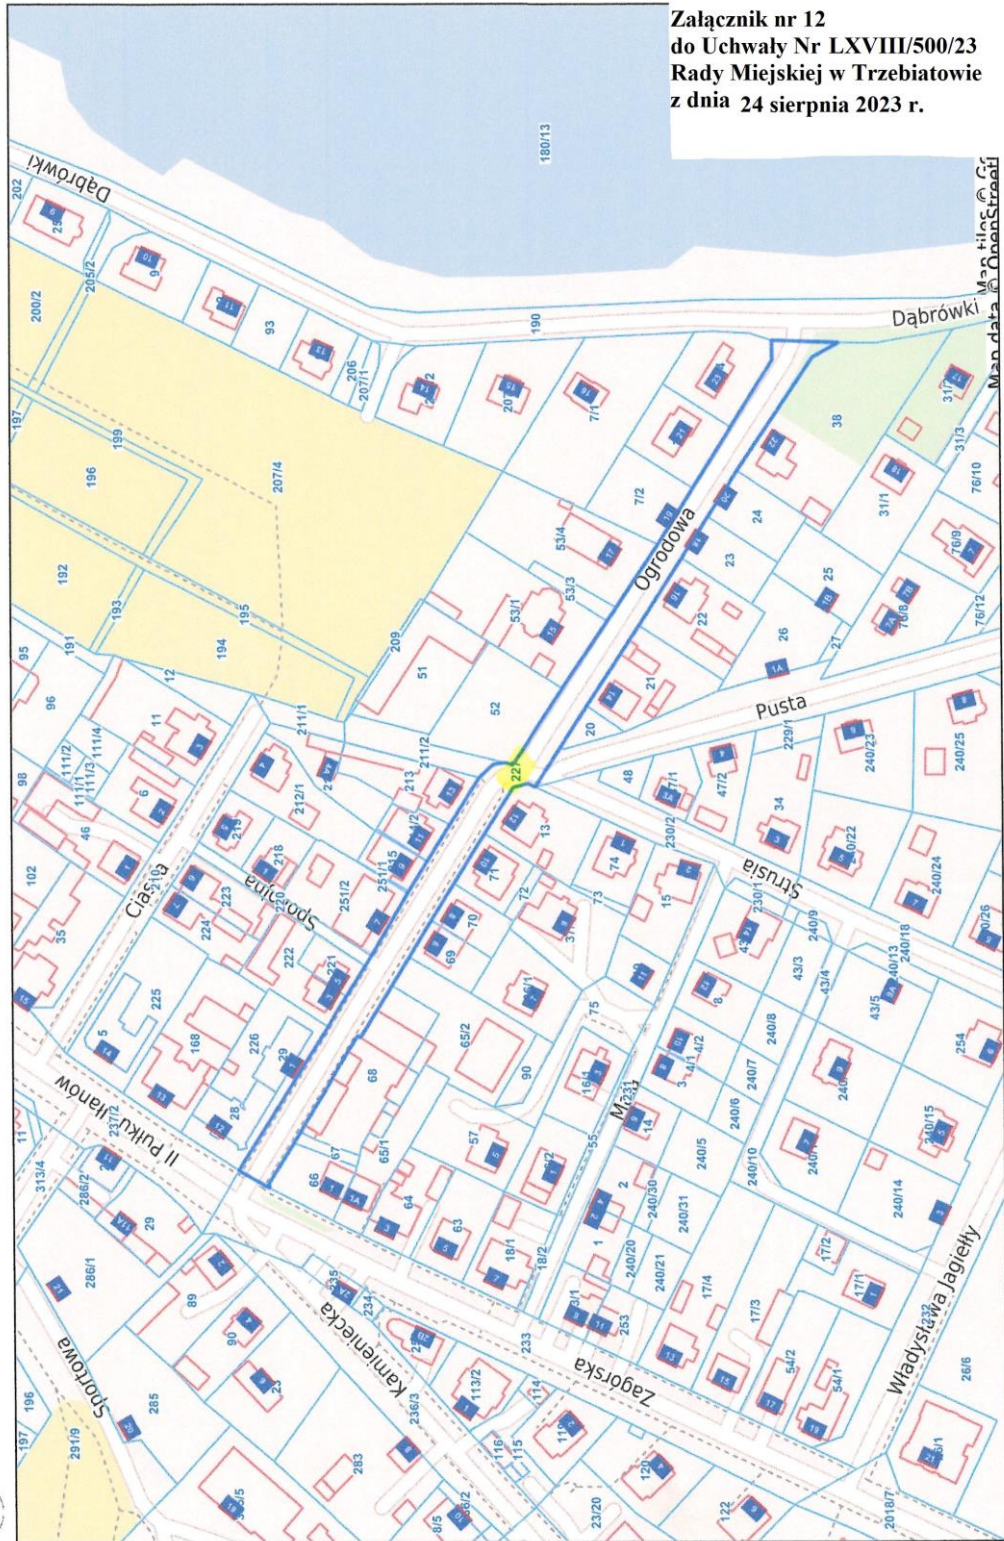

Załącznik nr 12  
do Uchwały Nr LXVIII/500/23  
Rady Miejskiej w Trzebiatowie  
z dnia 24 sierpnia 2023 r.


Map data © OpenStreetMap contributors





skala 1 : 2000

**Załącznik nr 13**  
**do Uchwały Nr LXVIII/500/23**  
**2 Rady Miejskiej w Trzebiatowie**  
**z dnia 24 sierpnia 2023 r.**

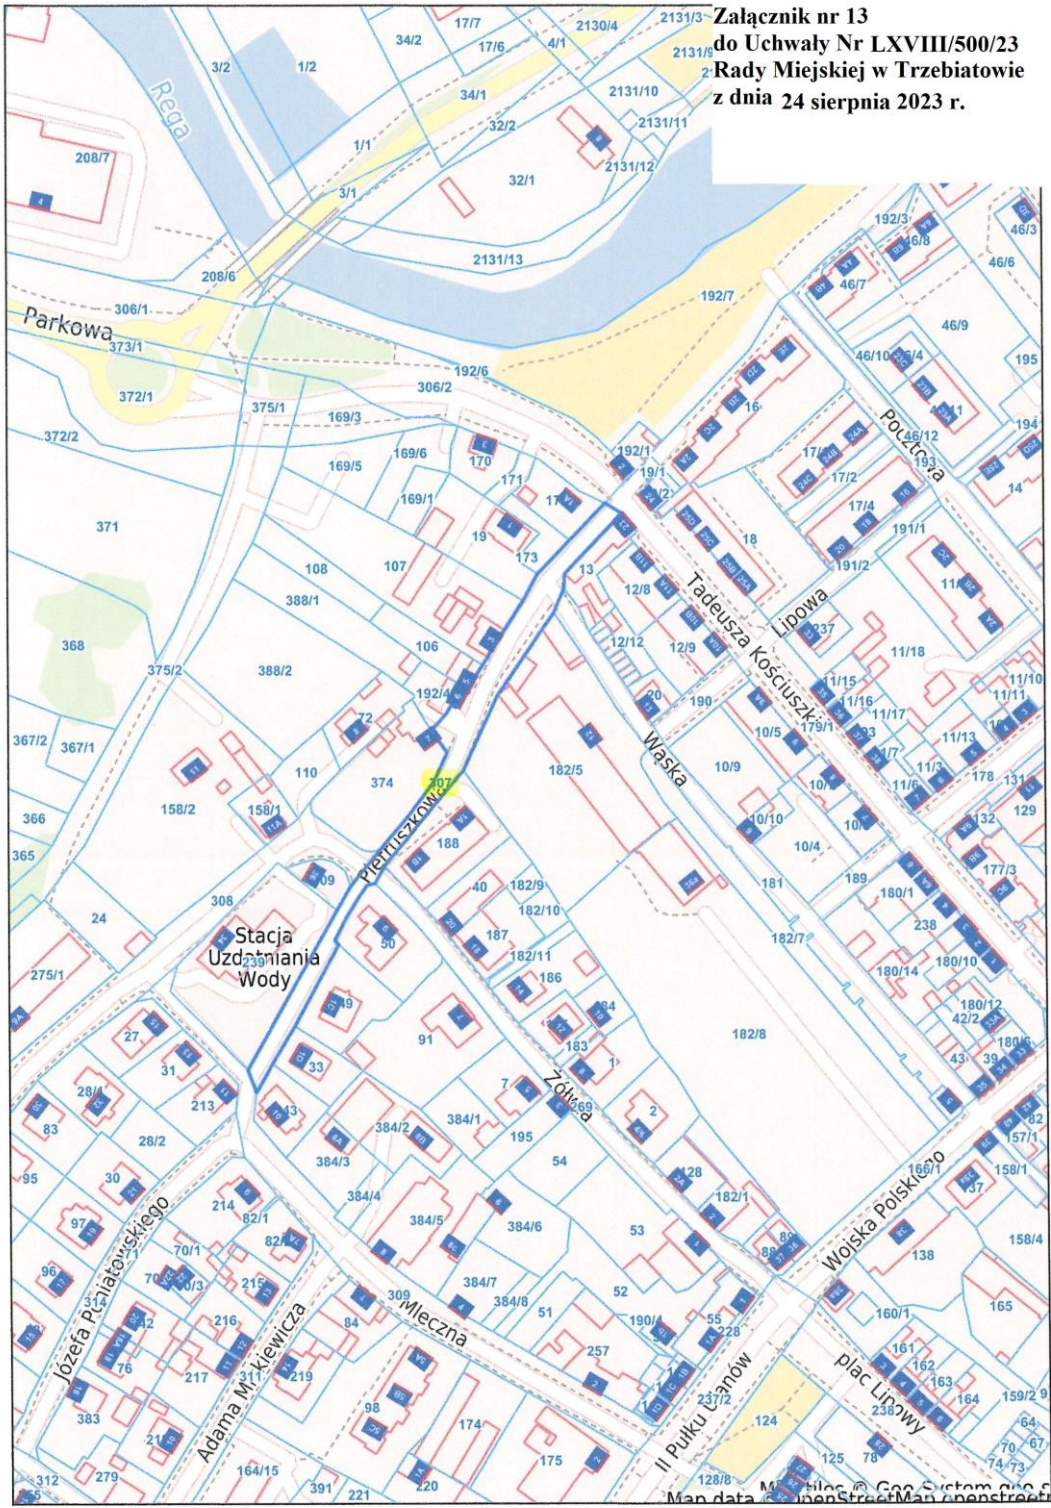


Map data © OpenStreetMap contributors





skala 1 : 500

**Załącznik nr 14**  
**do Uchwały Nr LXVIII/500/23**  
**Rady Miejskiej w Trzebiatowie**  
**z dnia 24 sierpnia 2023 r.**

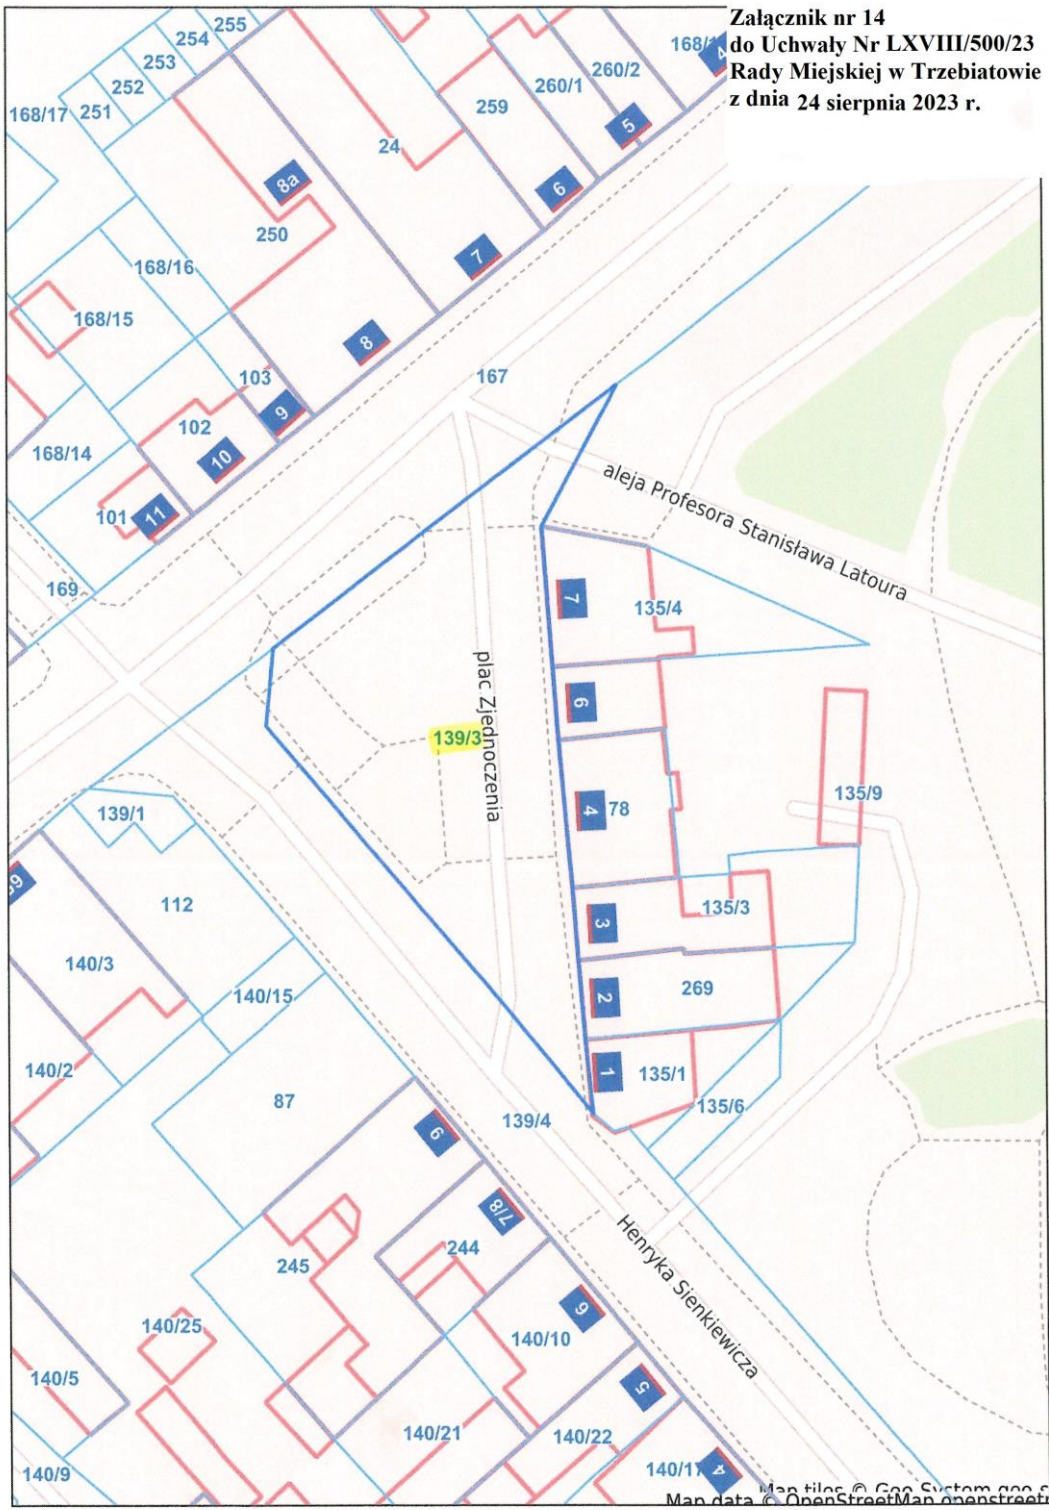


Map tiles © Geo System s.p.a.  
Map data © OpenStreetMap contributors





skala 1 : 1000

**Załącznik nr 15  
do Uchwały Nr LXVIII/500/23  
Rady Miejskiej w Trzebiatowie  
z dnia 24 sierpnia 2023 r.**

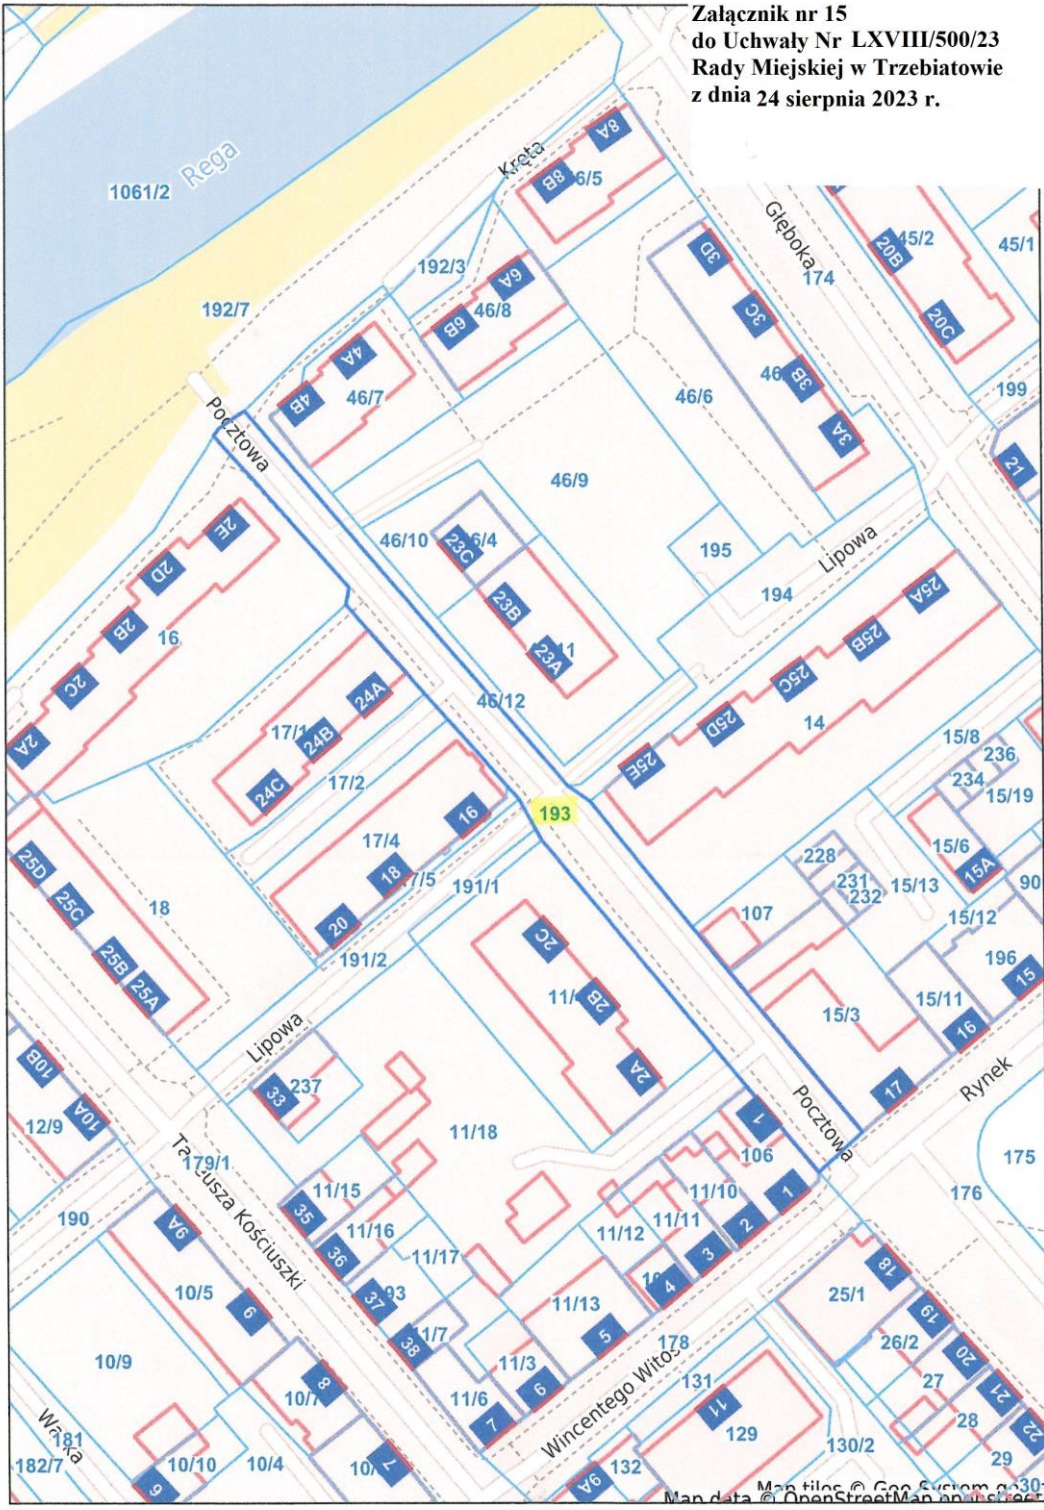

Map tiles © Geo System s.p.a.  
Map data © OpenStreetMap contributors







skala 1 : 2000

**Załącznik nr 17  
do Uchwały Nr LXVIII/500/23  
Rady Miejskiej w Trzebiatowie  
z dnia 24 sierpnia 2023 r.**




Map data © OpenStreetMap contributors





skala 1 : 1000

**Załącznik nr 18  
do Uchwały Nr LXVIII/500/23  
Rady Miejskiej w Trzebiatowie  
z dnia 24 sierpnia 2023 r.**

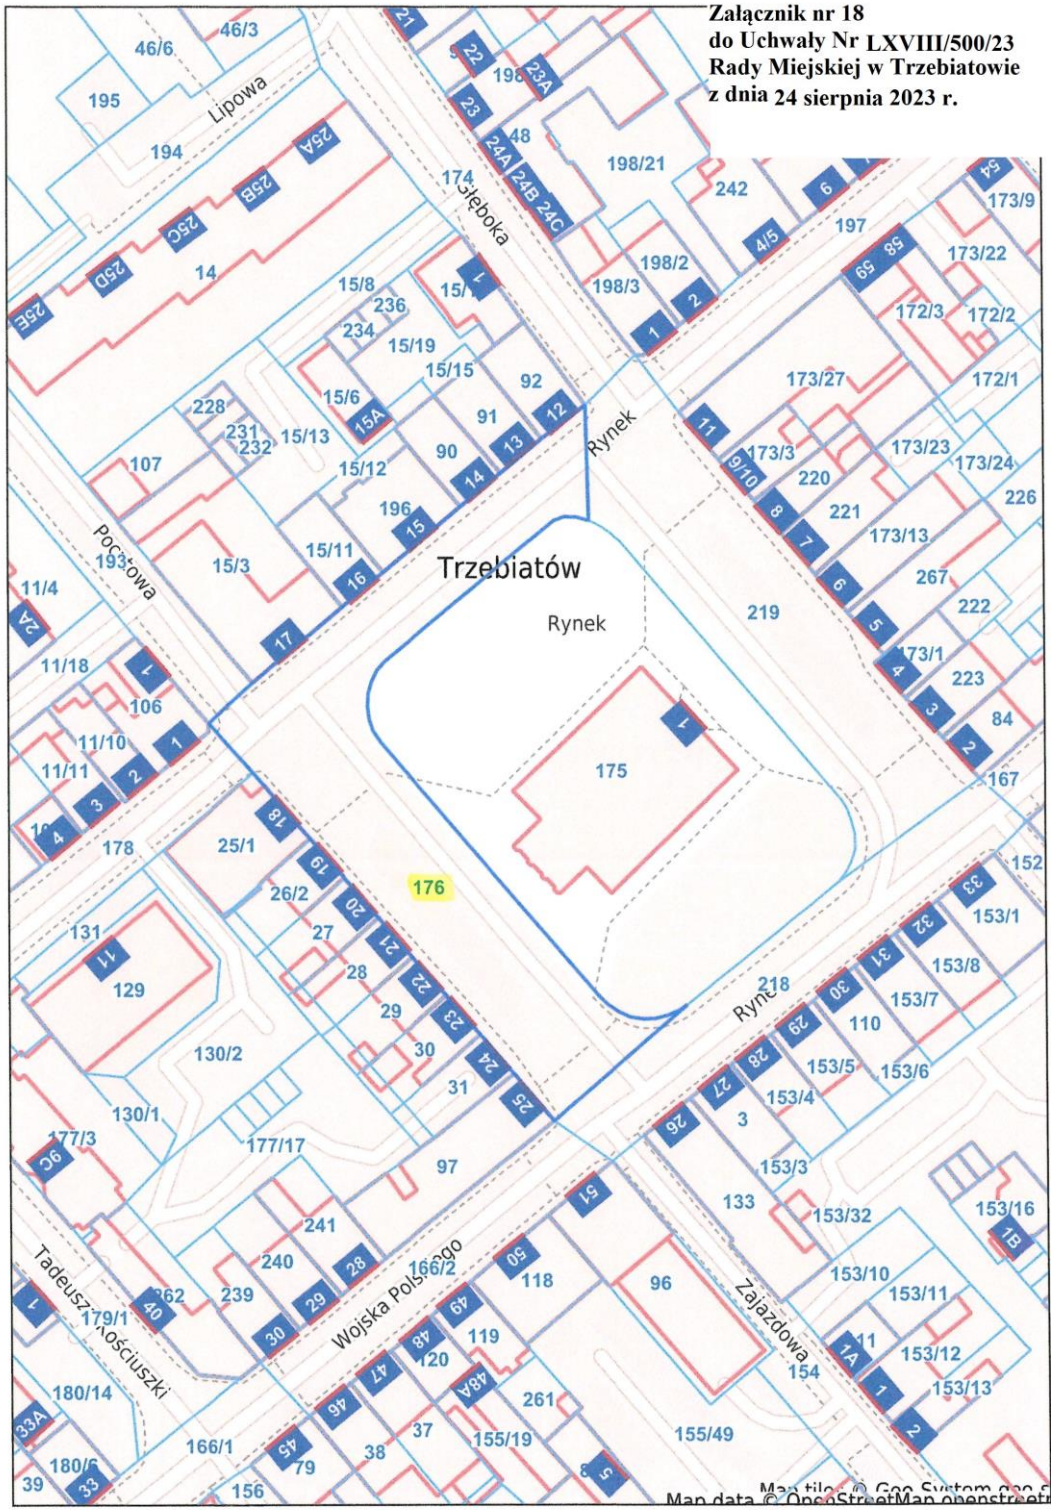






skala 1 : 2000

**Załącznik nr 19  
do Uchwały Nr LXVIII/500/23  
Rady Miejskiej w Trzebiatowie  
z dnia 24 sierpnia 2023 r.**

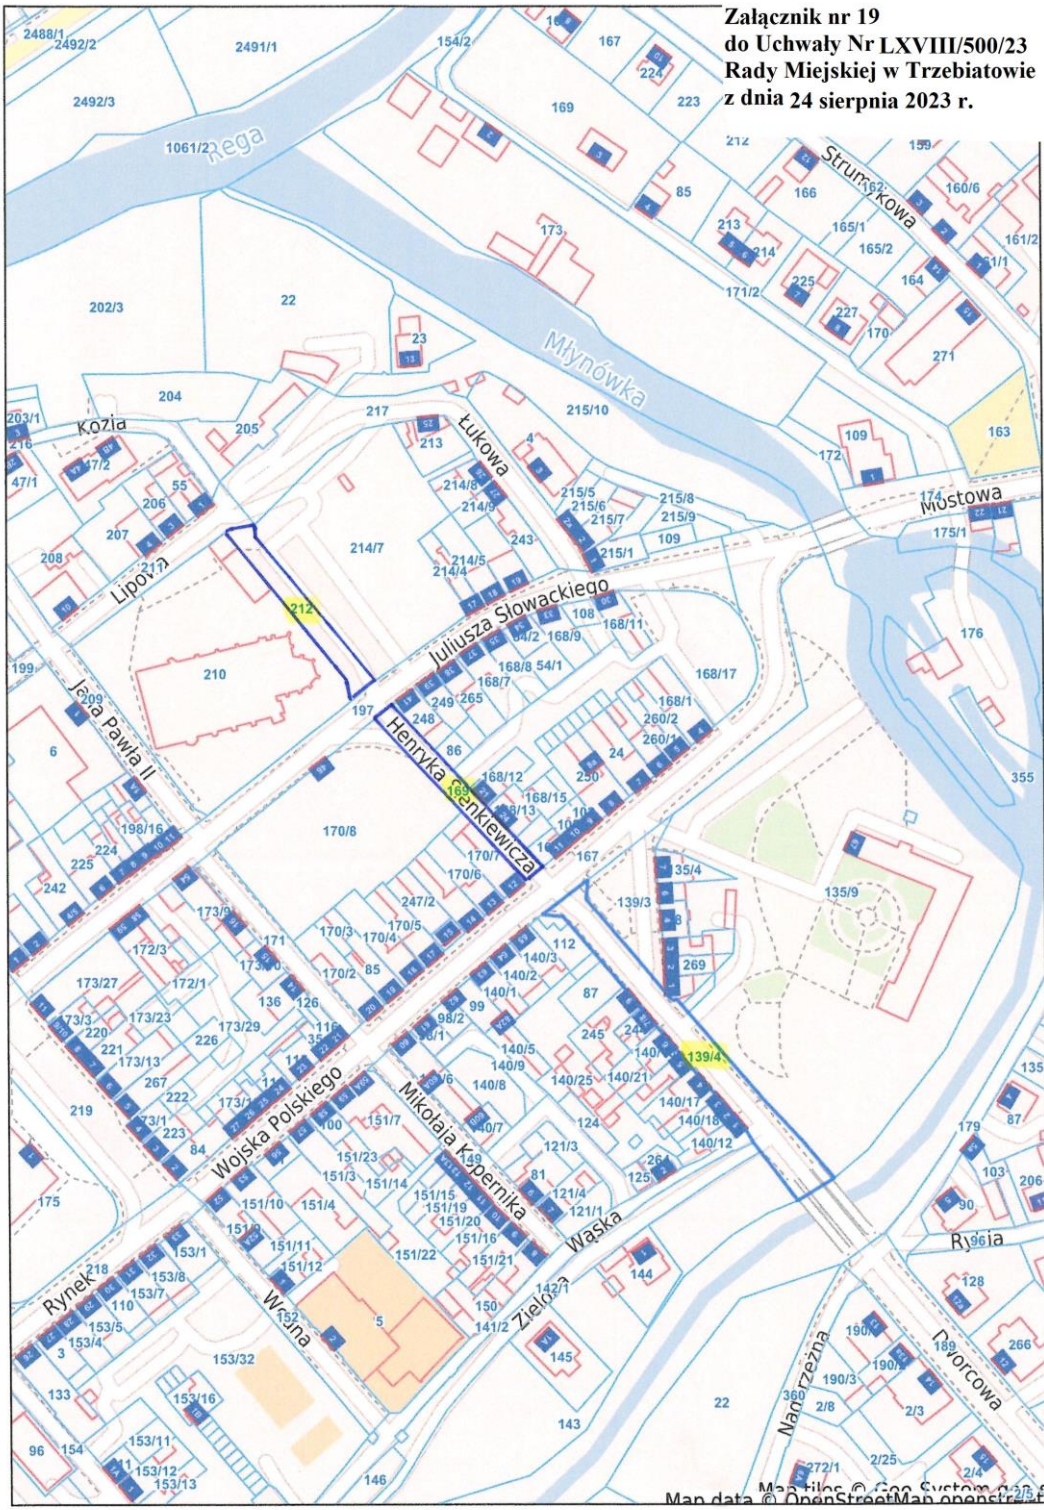


Map data © OpenStreetMap contributors





skala 1 : 2000

**Załącznik nr 20  
do Uchwały Nr LXVIII/500/23  
Rady Miejskiej w Trzebiatowie  
z dnia 24 sierpnia 2023 r.**

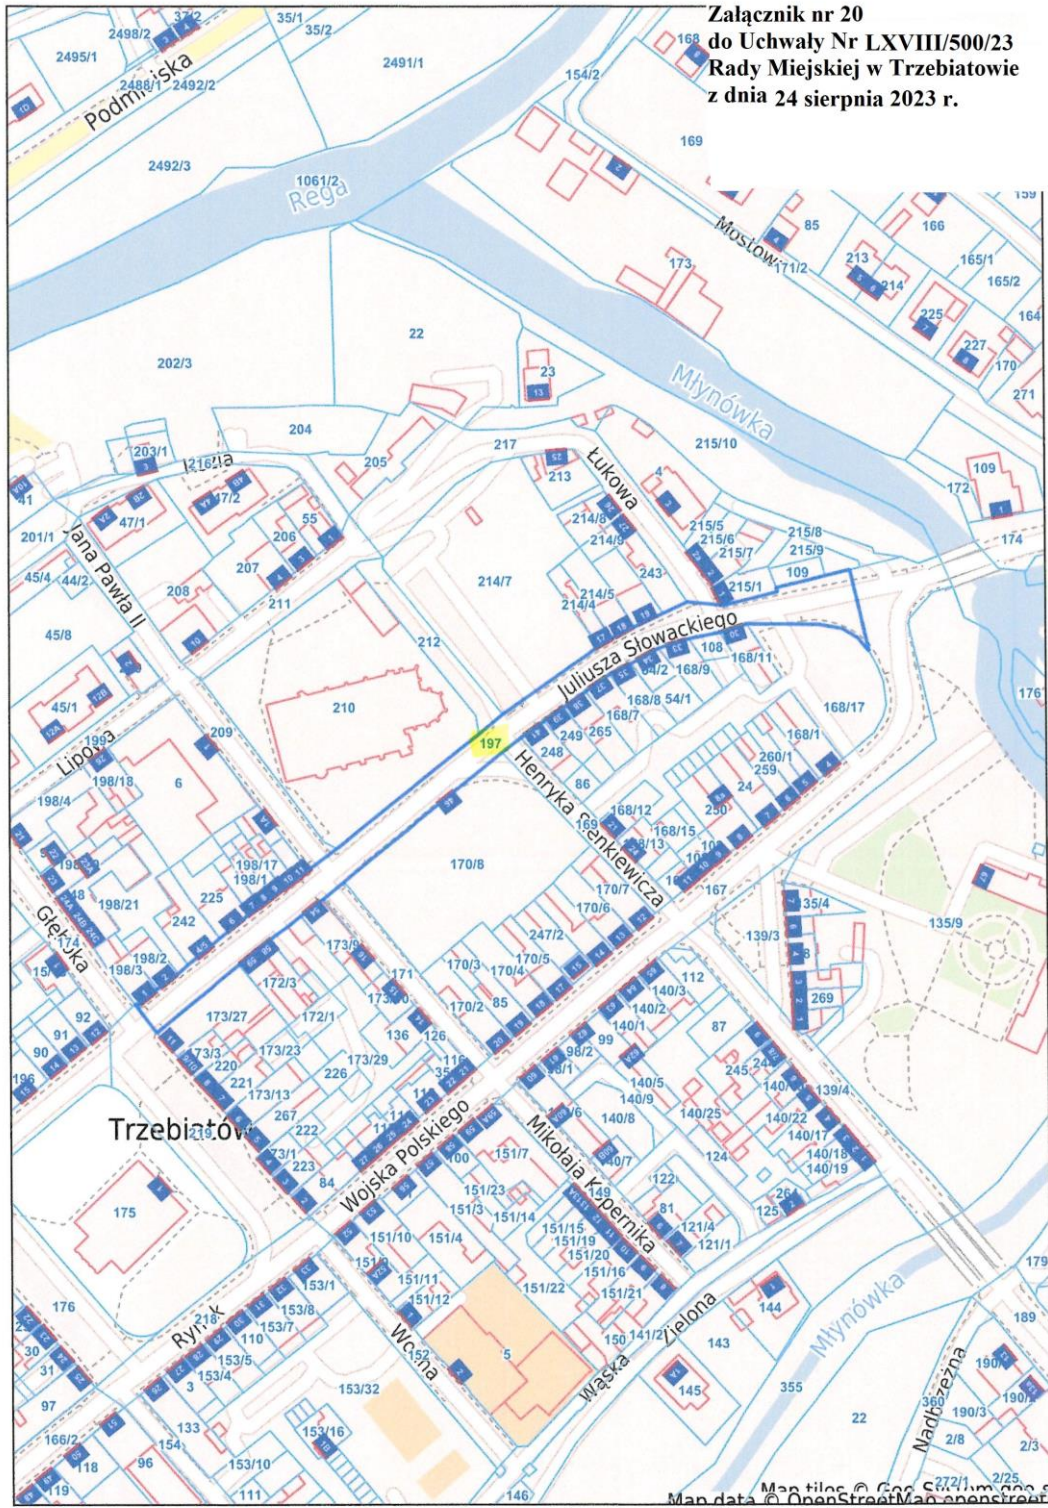






skala 1 : 2000

**Załącznik nr 21  
do Uchwały Nr LXVIII/500/23  
Rady Miejskiej w Trzebiechowie  
z dnia 24 sierpnia 2023 r.**

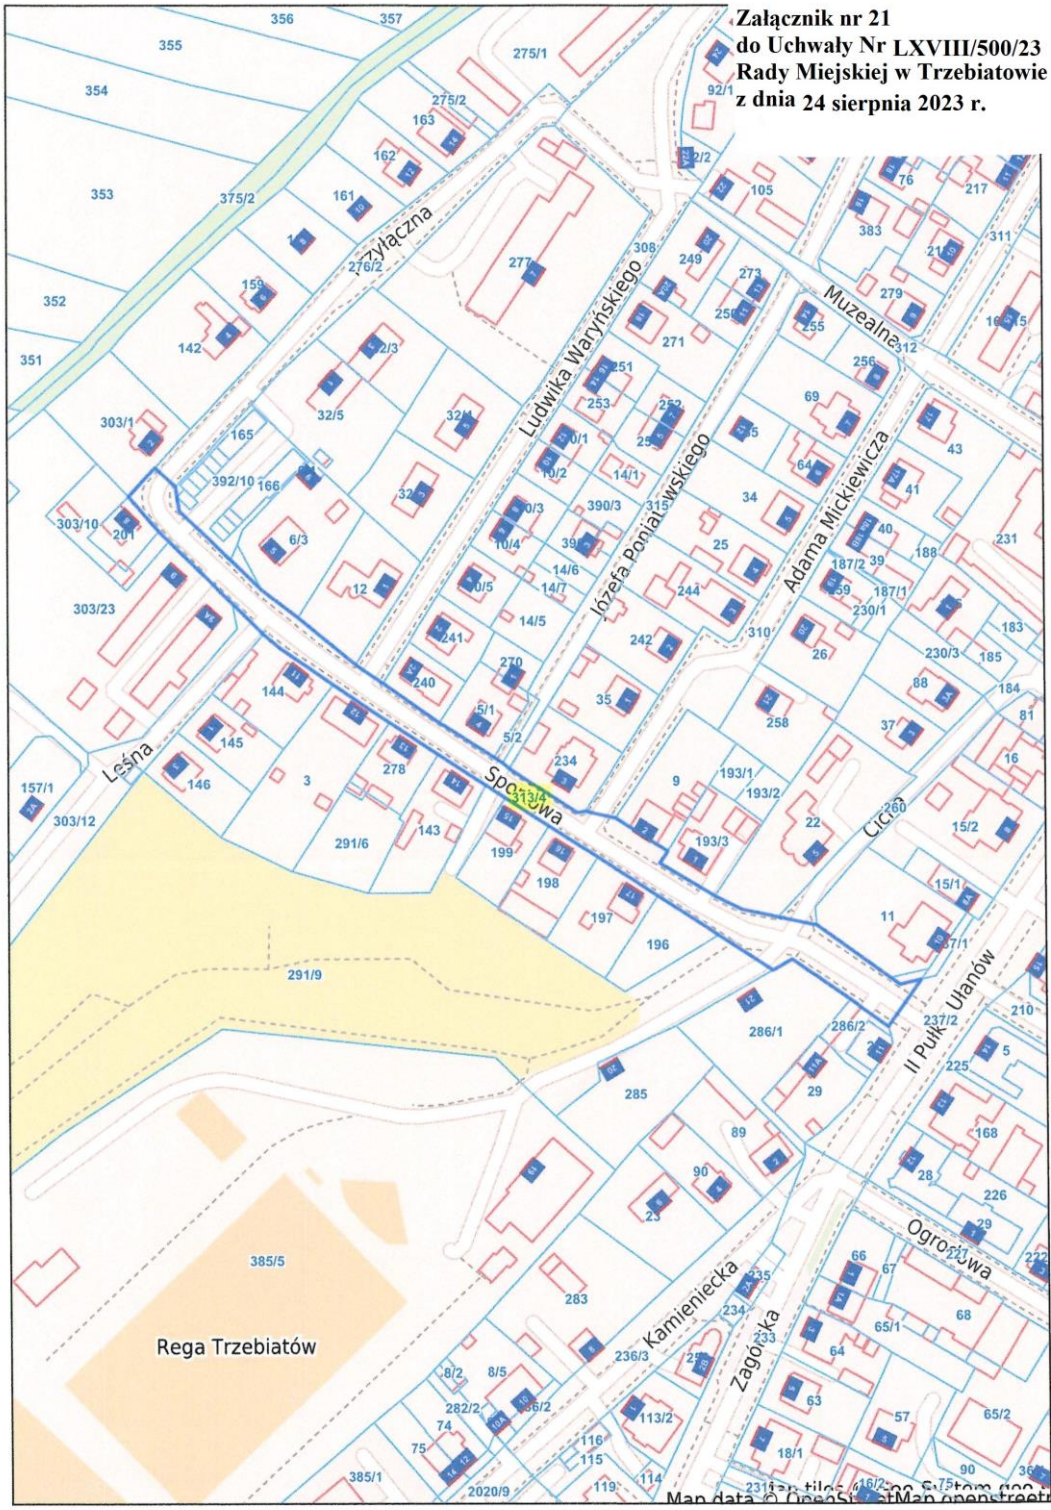


Map data © OpenStreetMap contributors





skala 1 : 2000

**Załącznik nr 22**  
**do Uchwały Nr LXVIII/500/23**  
**Rady Miejskiej w Trzebiatowie**  
**z dnia 24 sierpnia 2023 r.**

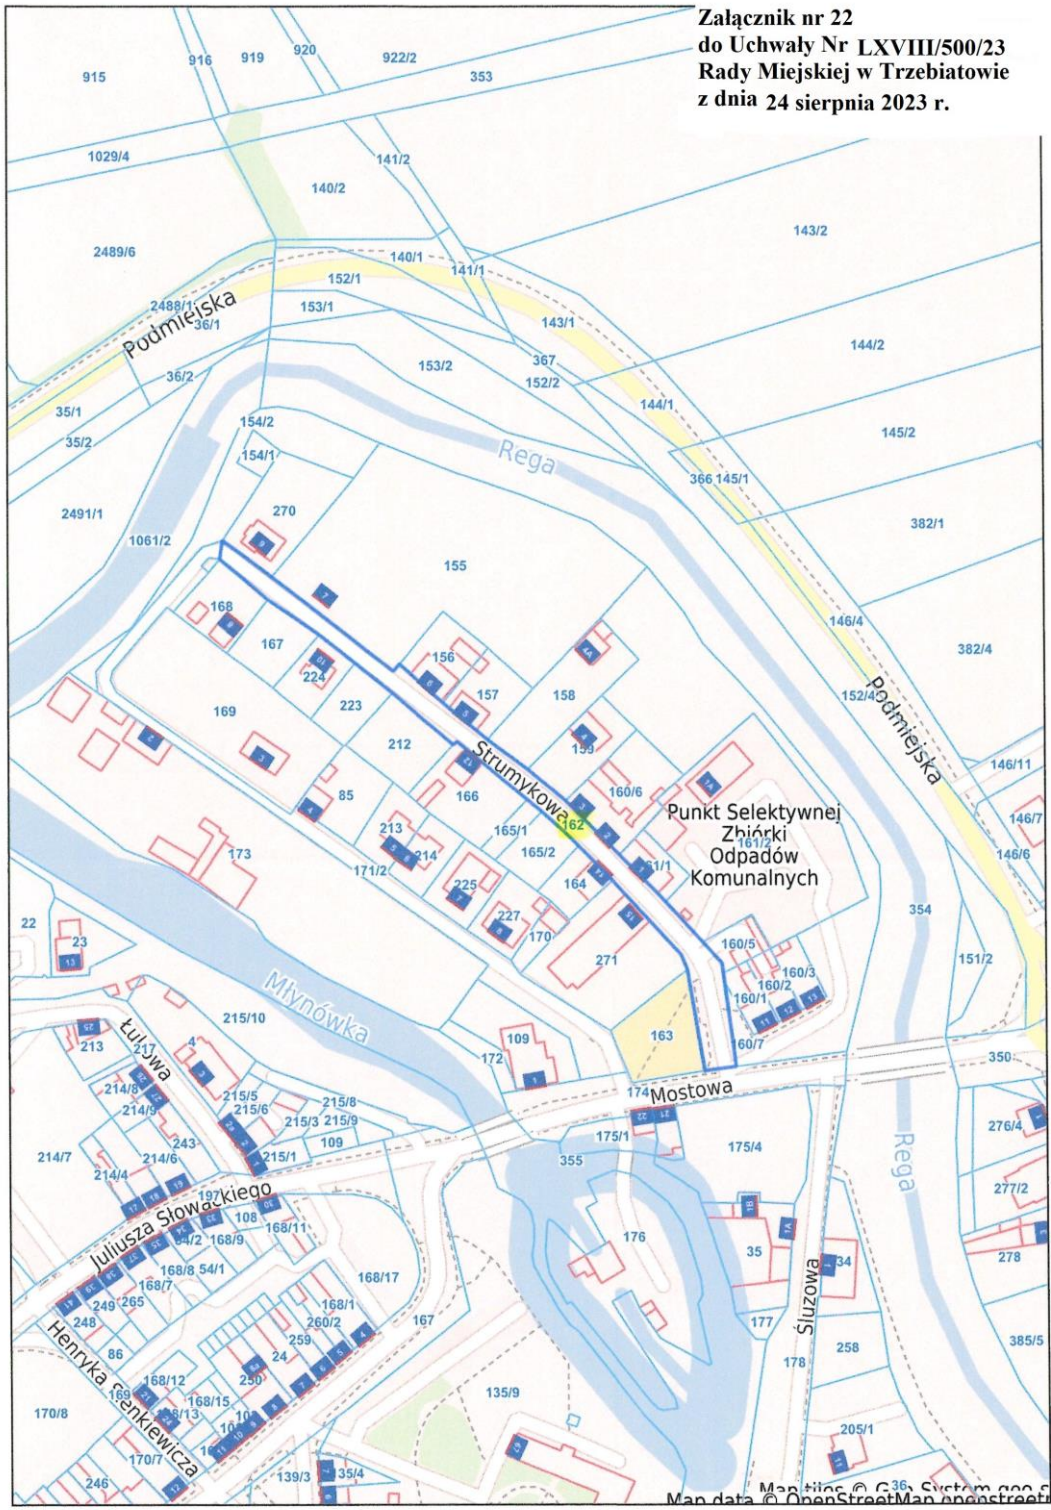






skala 1 : 2000

**Załącznik nr 23  
do Uchwały Nr LXVIII/500/23  
Rady Miejskiej w Trzebiatowie  
z dnia 24 sierpnia 2023 r.**

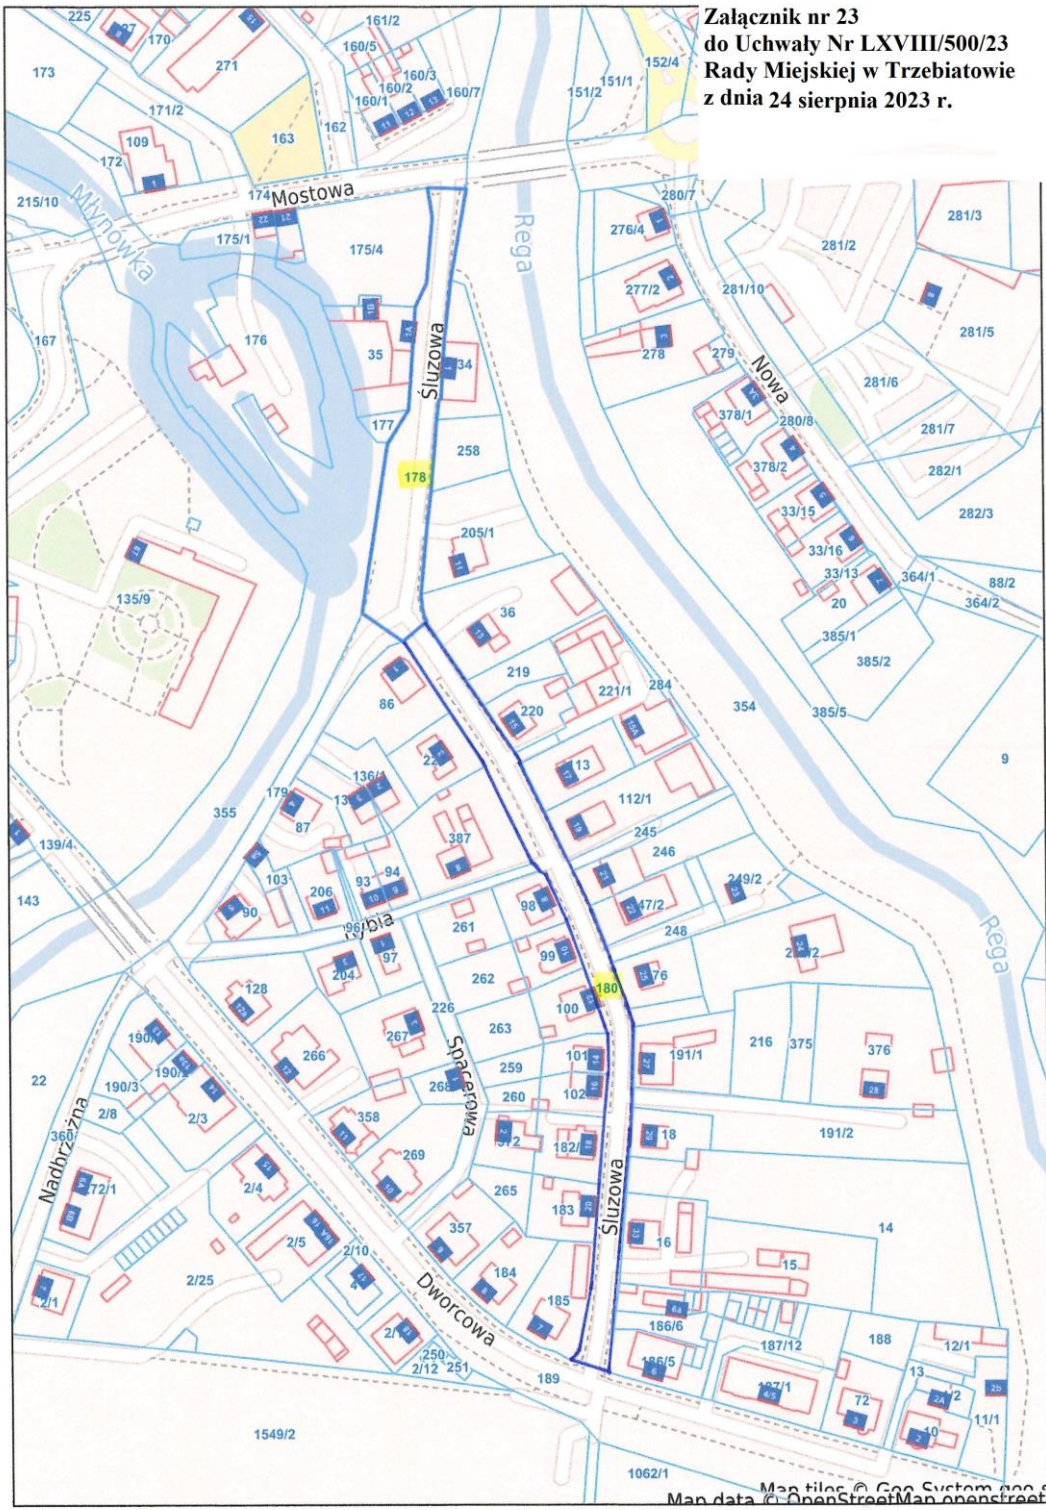


Map tiles © Geo System, Inc.  
Map data © OpenStreetMap contributors



skala 1 : 1500

**Załącznik nr 24  
do Uchwały Nr LXVIII/500/23  
Rady Miejskiej w Trzebiatowie  
z dnia 24 sierpnia 2023 r.**

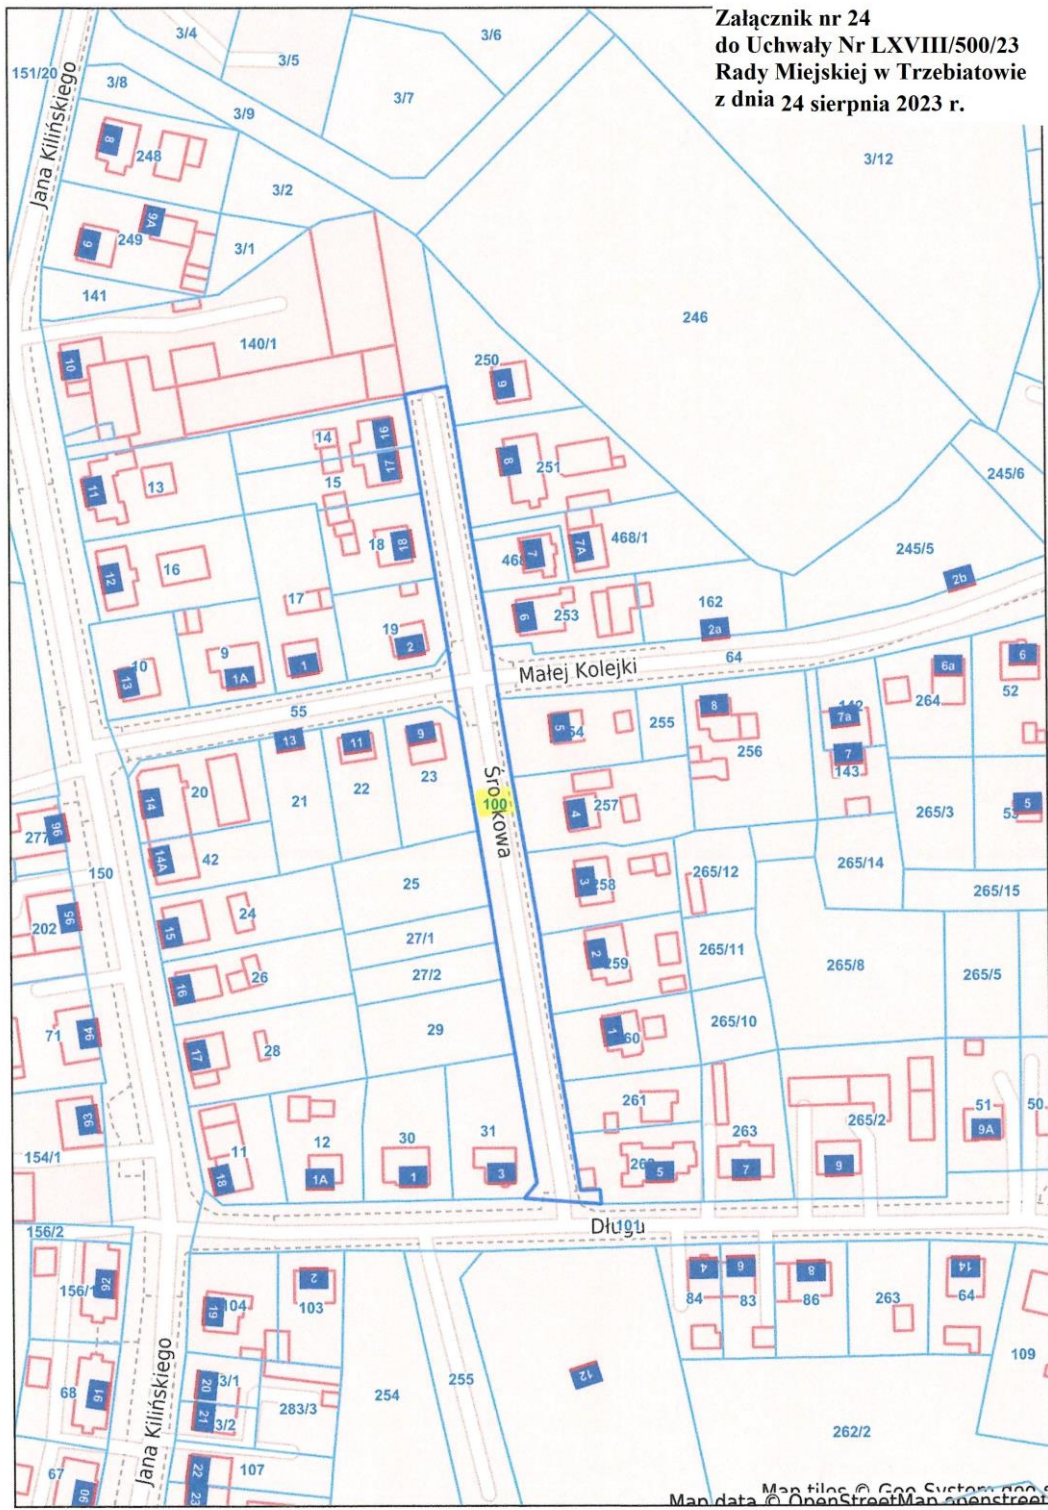


Map data © OpenStreetMap contributors





skala 1 : 2500

**Załącznik nr 25  
do Uchwały Nr LXVIII/500/23  
Rady Miejskiej w Trzebiatowie  
z dnia 24 sierpnia 2023 r.**

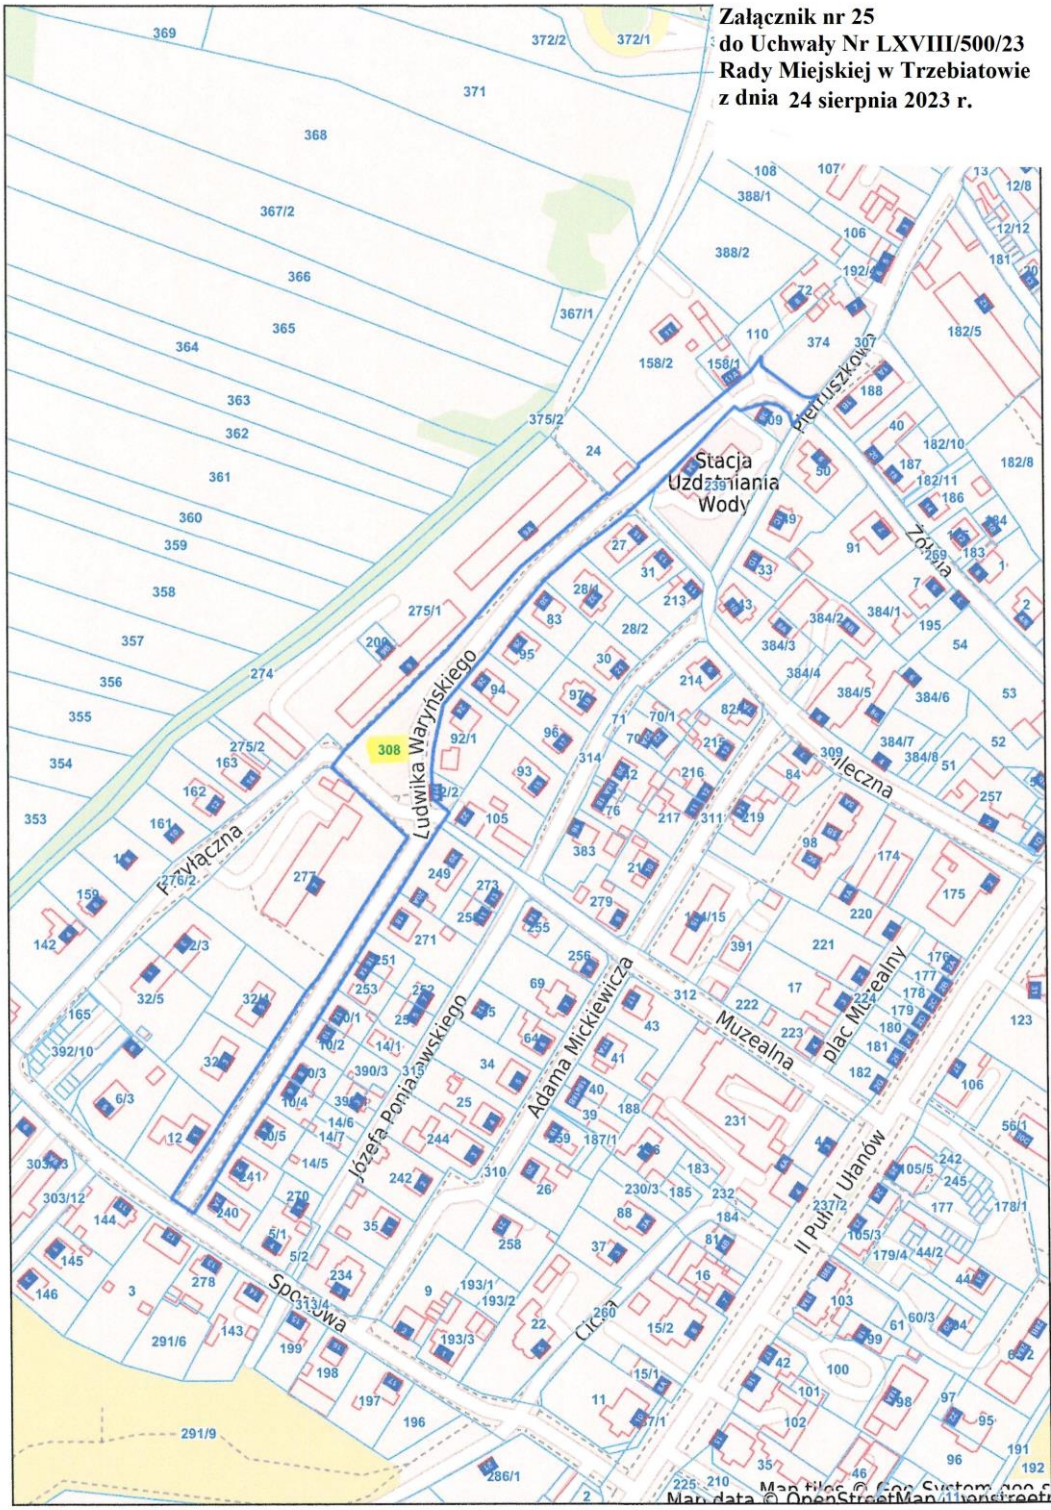


Map data © OpenStreetMap contributors





skala 1 : 2500

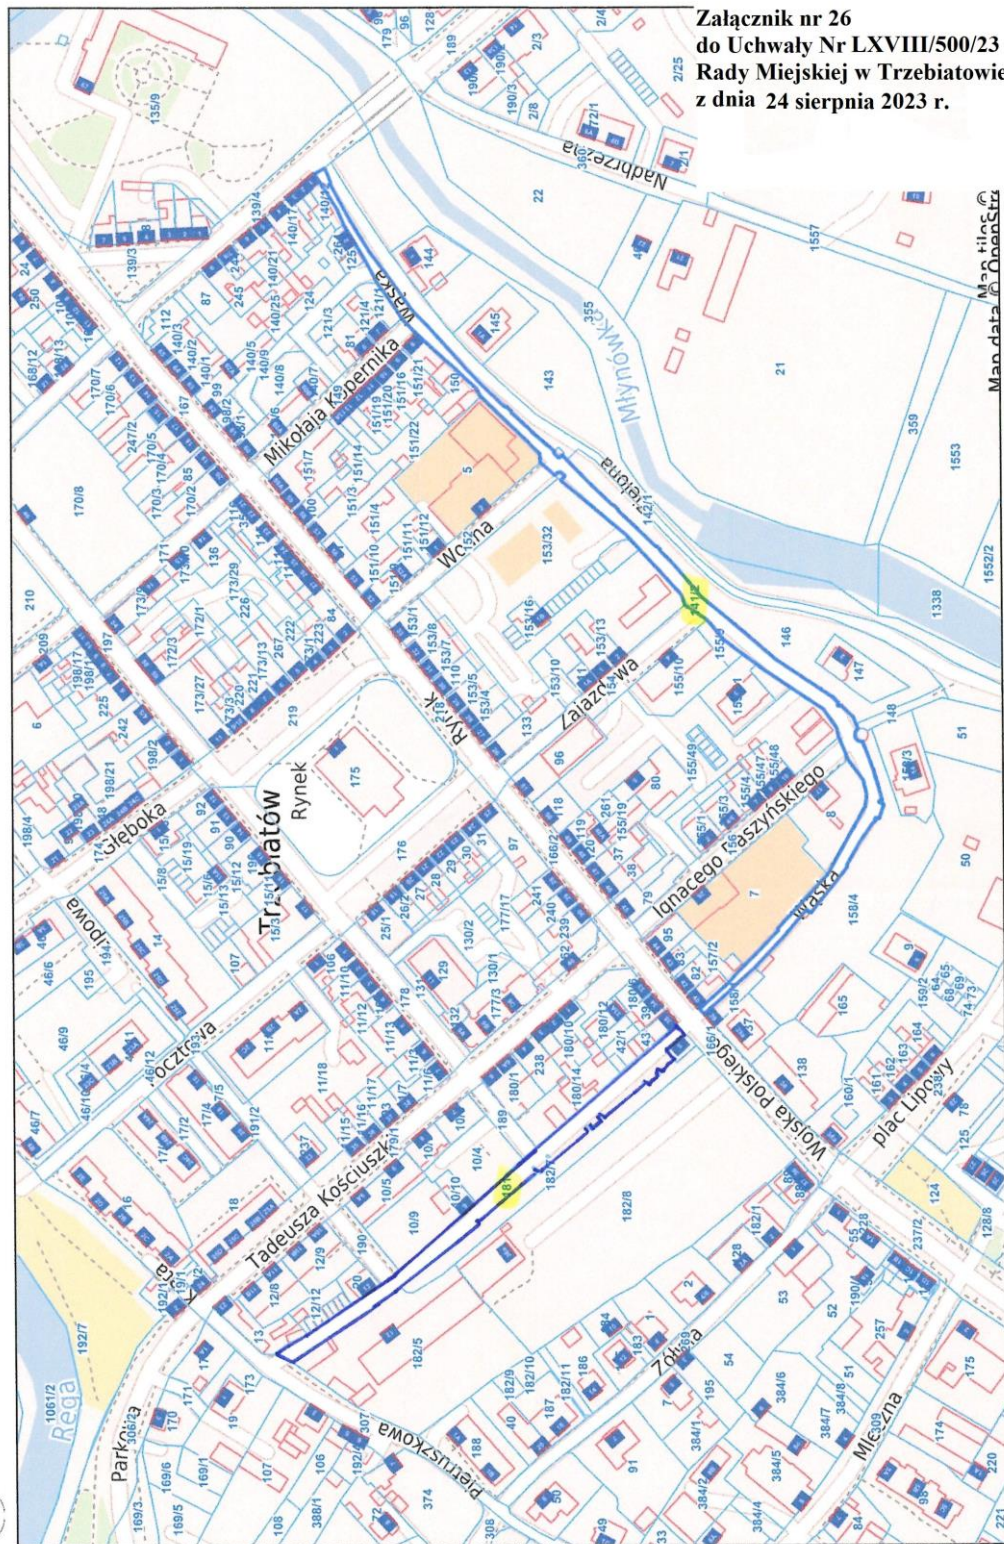

Załącznik nr 26  
do Uchwały Nr LXVIII/500/23  
Rady Miejskiej w Trzebiatowie  
z dnia 24 sierpnia 2023 r.


Map data © OpenStreetMap contributors





skala 1 : 1000

**Załącznik nr 27**  
**do Uchwały Nr LXVIII/500/23**  
**Rady Miejskiej w Trzebiatowie**  
**z dnia 24 sierpnia 2023 r.**

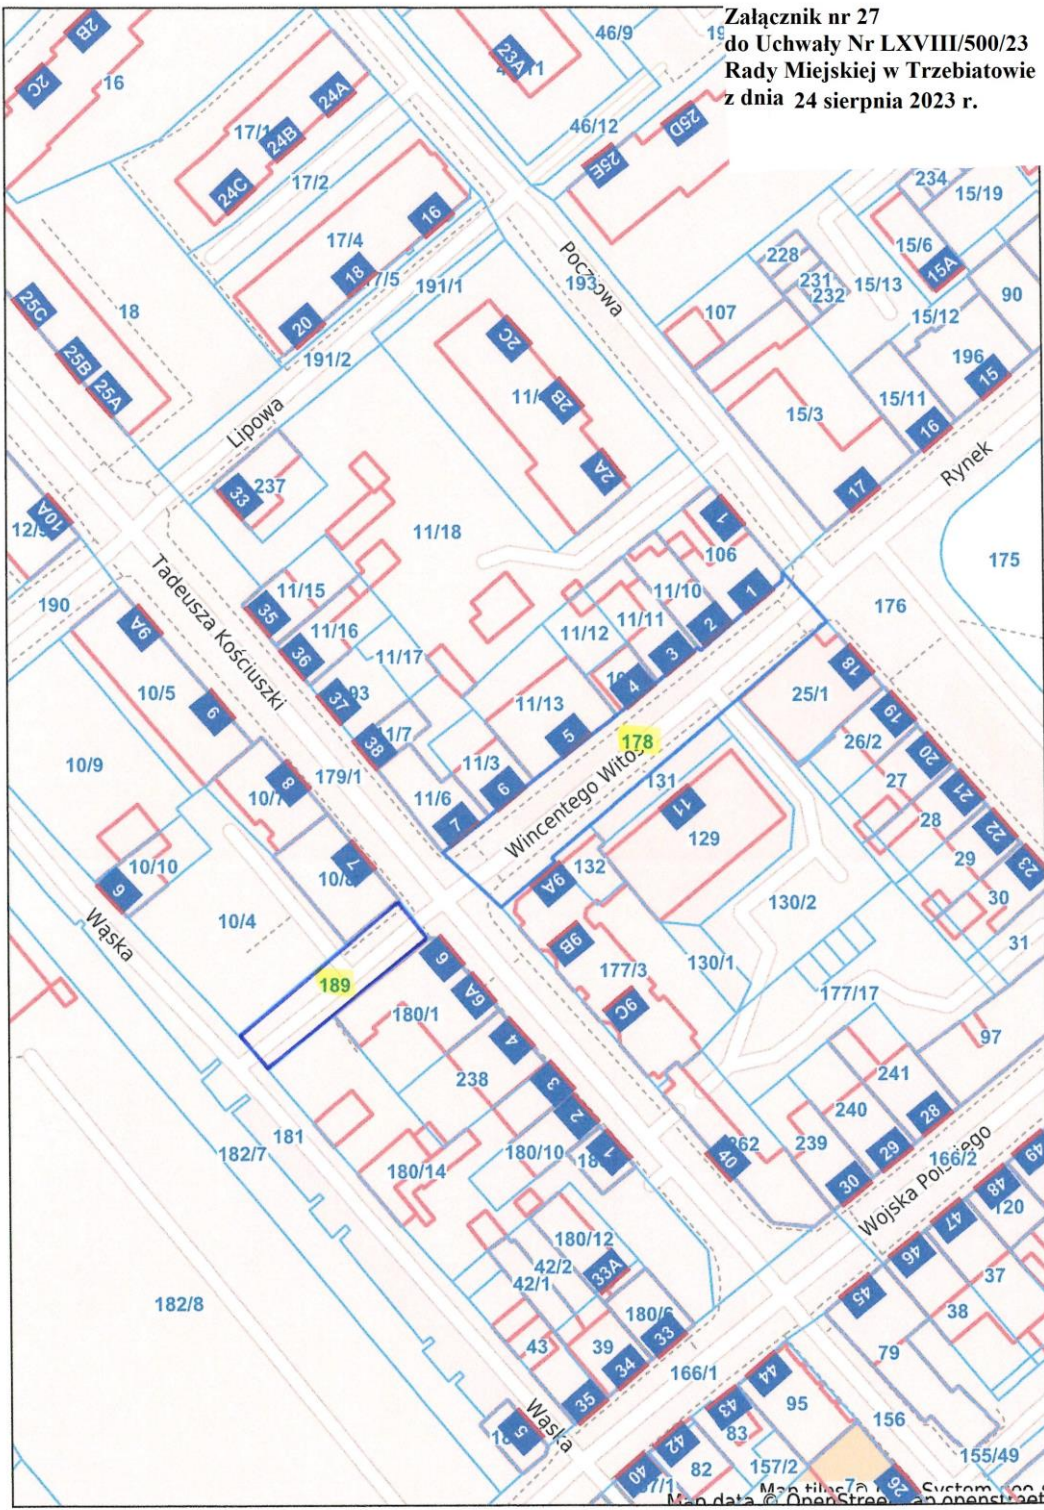


Map data © OpenStreetMap contributors





skala 1 : 1000

**Załącznik nr 28**  
**do Uchwały Nr LXVIII/500/23**  
**Rady Miejskiej w Trzebiatowie**  
**z dnia 24 sierpnia 2023 r.**

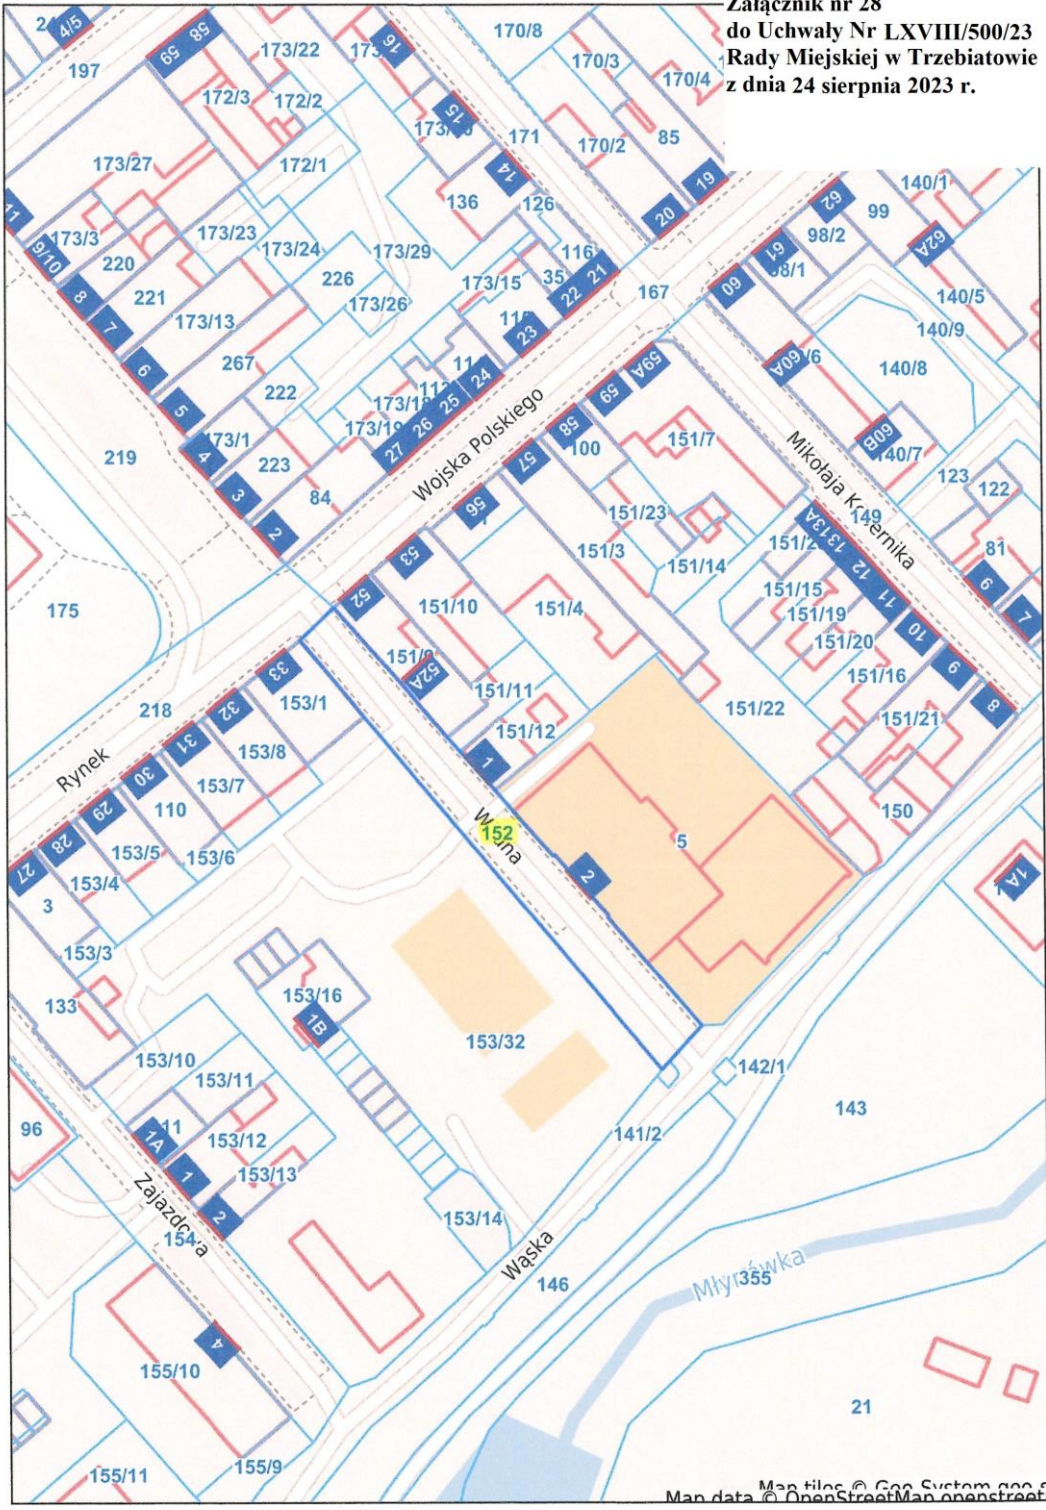


Map tiles © Geo System 2006  
Map data © OpenStreetMap contributors





skala 1 : 1000

**Załącznik nr 29**  
**do Uchwały Nr LXVIII/500/23**  
**Rady Miejskiej w Trzebiatowie**  
**z dnia 24 sierpnia 2023 r.**

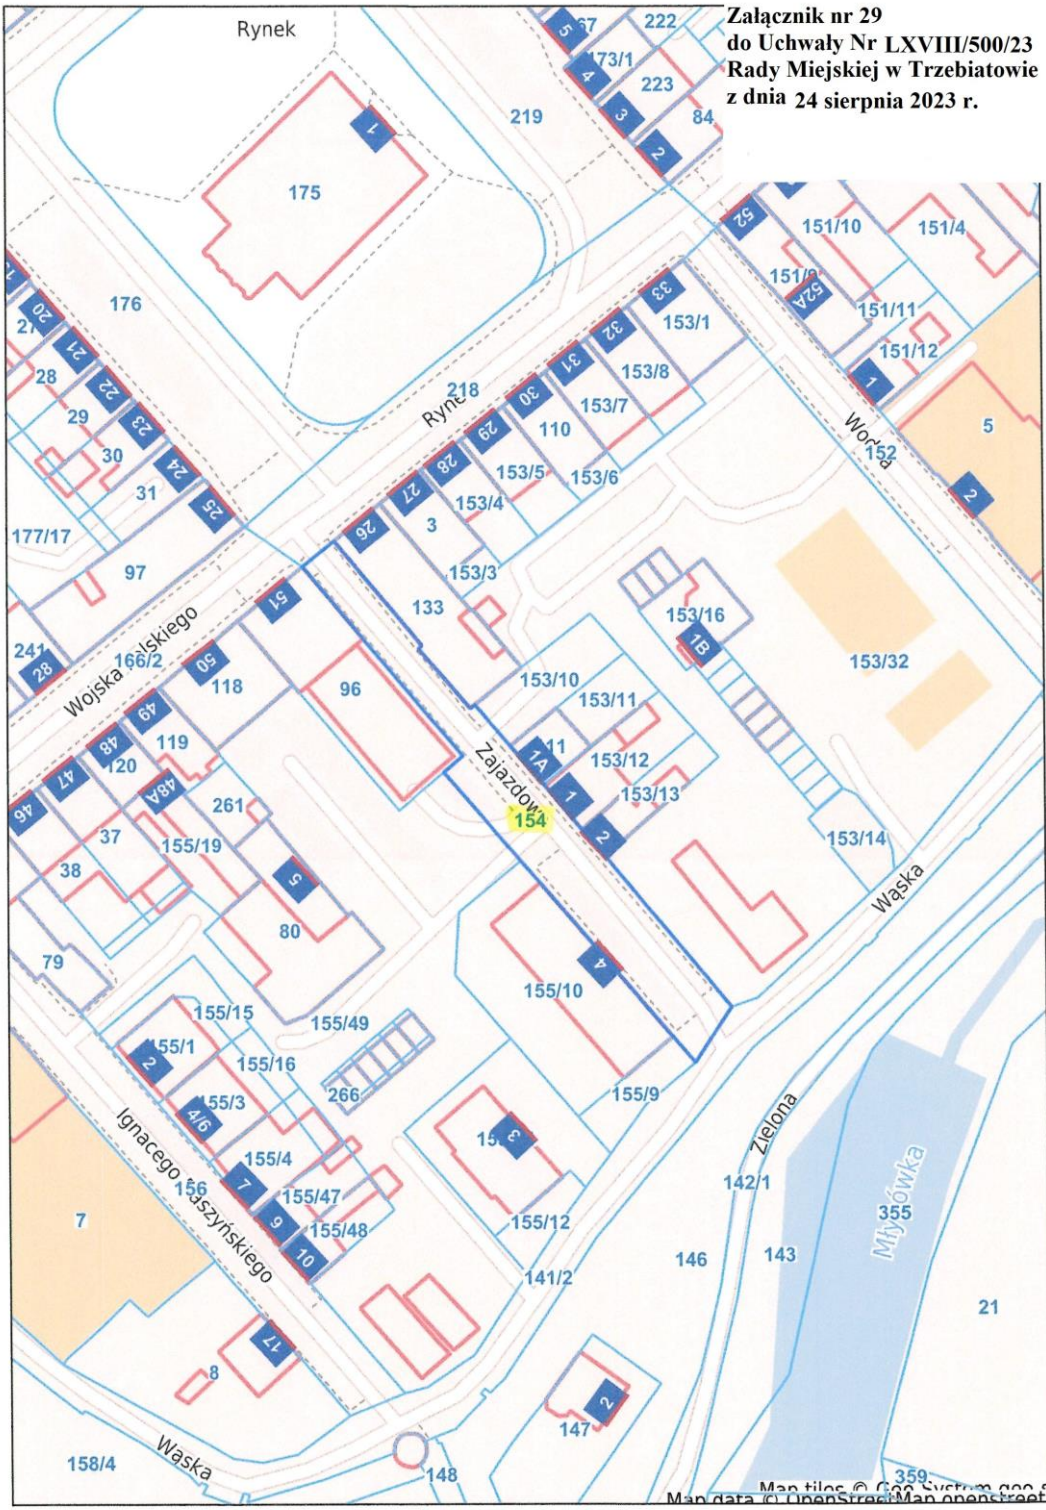

Map tiles © OpenStreetMap contributors, CC-BY, Imagery © Mapbox





skala 1 : 1500

**Załącznik nr 30  
do Uchwały Nr LXVIII/500/23  
Rady Miejskiej w Trzebiatowie  
z dnia 24 sierpnia 2023 r.**

