



DZIENNIK URZĘDOWY

WOJEWÓDZTWA WIELKOPOLSKIEGO

Poznań, dnia 5 maja 2023 r.

Poz. 4706

UCHWAŁA NR LIII/431/23 RADY MIASTA I GMINY CZERNIEJEWO

z dnia 29 marca 2023 r.

w sprawie zmiany miejscowego planu zagospodarowania przestrzennego obejmującego część obrębu Grabu

Na podstawie art. 18 ust. 2 pkt 5 ustawy z dnia 8 marca 1990 r. o samorządzie gminnym (t.j. Dz. U. z 2023 r. poz. 40) i art. 20 ust. 1 ustawy z dnia 27 marca 2003 r. o planowaniu i zagospodarowaniu przestrzennym (t.j. Dz. U. z 2022 r. poz. 503, z późn. zm.) Rada Miasta i Gminy Czarniejewo uchwala, co następuje:

§ 1. 1. Uchwala się zmianę miejscowego planu zagospodarowania przestrzennego obejmującego część obrębu Grabu, zwany dalej „planem”, po stwierdzeniu, że nie narusza ona ustaleń Studium uwarunkowań i kierunków zagospodarowania przestrzennego gminy Czarniejewo, uchwalonego uchwałą nr XXXI/194/2001 Rady Miejskiej Gminy Czarniejewo z dnia 20 listopada 2001 r. z późn. zmianami.

2. Załączniki do uchwały stanowią:

- 1) część graficzna planu w skali 1:1000, zwana dalej „rysunkiem planu” – *załącznik nr 1*;
- 2) rozstrzygnięcie Rady Miasta i Gminy Czarniejewo o sposobie rozpatrzenia uwag do projektu planu – *załącznik nr 2*;
- 3) rozstrzygnięcie Rady Miasta i Gminy Czarniejewo o sposobie realizacji, zapisanych w planie inwestycji z zakresu infrastruktury technicznej, które należą do zadań własnych gminy oraz zasadach ich finansowania, zgodnie z przepisami o finansach publicznych – *załącznik nr 3*;
- 4) dane przestrzenne dotyczące planu – *załącznik nr 4*;

3. Granice obszaru objętego planem określono na rysunku planu.

§ 2. Ilekroć w uchwale jest mowa o:

- 1) **działce** – należy przez to rozumieć działkę budowlaną w rozumieniu ustawy o planowaniu i zagospodarowaniu przestrzennym;
- 2) **budynku gospodarczo-garażowym** – należy przez to rozumieć budynek garażowy, budynek gospodarczy lub budynek gospodarczy z wydzieloną przestrzenią do celów garażowania pojazdów samochodowych;
- 3) **materiale dachówkopodobnym** – należy przez to rozumieć materiał o podobnych walorach estetycznych jak dachówka ceramiczna;
- 4) **nieprzekraczalnej linii zabudowy** – należy przez to rozumieć linię ograniczającą teren, na którym dopuszcza się usytuowanie budynków z dopuszczeniem wysunięcia poza tę linię na odległość nie większą niż 1,5 m okapów, gzymsów, balkonów, galerii, przedsionków, tarasów i schodów zewnętrznych;
- 5) **ogrodzeniu pełnym** – należy przez to rozumieć ogrodzenie, w którym udział powierzchni pełnej wynosi co najmniej 70%;

6) **powierzchni całkowitej zabudowy** – należy przez to rozumieć sumę powierzchni całkowitych wszystkich kondygnacji nadziemnych, mierzonych po obrysie zewnętrznym ścian, wszystkich budynków zlokalizowanych na działce.

§ 3. Ustala się następujące przeznaczenie terenów:

- 1) teren zabudowy mieszkaniowej jednorodzinnej, oznaczony symbolem **MN**;
- 2) tereny dróg wewnętrznych, oznaczone symbolami **1KDW, 2KDW, 3KDW, 4KDW**;
- 3) teren wewnętrznego ciągu pieszo – jezdnego, oznaczony symbolem **KDWx**;
- 4) teren infrastruktury technicznej, oznaczony symbolem **IT**.

§ 4. Ustala się następujące zasady ochrony i kształtowania ładu przestrzennego:

- 1) nakaz lokalizacji zabudowy w obszarze ograniczonym przez ustalone nieprzekraczalne linie zabudowy;
- 2) zakaz budowy ogrodzeń pełnych, ogrodzeń z prefabrykatów betonowych oraz ogrodzeń wyższych niż 1,80 m od strony dróg publicznych;
- 3) zakazuje się lokalizacji urządzeń reklamowych na terenie objętym planem;
- 4) dopuszczenie lokalizacji szyldów i tablic informacyjnych o maksymalnej łącznej powierzchni 2,0 m² na jednej działce budowlanej.

§ 5. Ustala się następujące zasady ochrony środowiska, przyrody i krajobrazu oraz zasad kształtowania krajobrazu:

- 1) zakaz lokalizacji przedsięwzięć mogących zawsze znacząco i potencjalnie znacząco oddziaływać na środowisko z wyłączeniem inwestycji celu publicznego, w rozumieniu przepisów odrębnych;
- 2) nakaz zachowania na terenach **MN** dopuszczalnych poziomów hałasu wymaganych dla terenów zabudowy mieszkaniowej jednorodzinnej, zgodnie z przepisami odrębnymi;
- 3) nakaz uwzględnienia wszelkich ograniczeń w zagospodarowaniu terenu wynikających z położenia w granicach Głównego Zbiornika Wód Podziemnych nr 143 „Subzbiornik Inowrocław - Gniezno” oraz w granicach Głównego Zbiornika Wód Podziemnych nr 144 „Dolina Kopalna Wielkopolska”.

§ 6. Nie ustala się zasad ochrony dziedzictwa kulturowego i zabytków, w tym krajobrazów kulturowych oraz dóbr kultury współczesnej.

§ 7. W zakresie wymagań wynikających z potrzeb kształtowania przestrzeni publicznych dopuszcza się wprowadzenie powierzchni biologicznie czynnej na wolnych od utwardzenia powierzchniach terenów dróg z uwzględnieniem przebiegu projektowanych sieci infrastruktury technicznej.

§ 8. 1. Dla terenu oznaczonego symbolem **MN** ustala się następujące zasady kształtowania zabudowy oraz wskaźniki zagospodarowania terenu:

- 1) na jednej działce możliwość lokalizacji wyłącznie jednego budynku mieszkalnego jednorodzinnego wolnostojącego oraz jednego budynku gospodarczo-garażowego;
- 2) dopuszczenie lokalizacji budynku gospodarczo-garażowego jako zblokowanego z budynkiem mieszkalnym lub w formie wolno stojącej o powierzchni zabudowy nie większej niż 50 m²;
- 3) dopuszczenie remontu, rozbudowy, nadbudowy i przebudowy istniejących budynków z zachowaniem parametrów określonych w planie;
- 4) dopuszczenie lokalizacji dojeżdż i dojazdów;
- 5) wskaźnik intensywności zabudowy od 0,01 do 0,6 liczony jako stosunek powierzchni całkowitej zabudowy do powierzchni działki budowlanej;
- 6) maksymalną powierzchnię zabudowy – 40% powierzchni działki;
- 7) minimalną powierzchnię terenu biologicznie czynną – 40% powierzchni działki;
- 8) dachy strome dwuspadowe lub wielospadowe o kącie nachylenia głównych połaci dachowych od 20° do 45°;

- 9) wysokość budynków mieszkalnych jednorodzinnych – do 2-ch kondygnacji, jednak nie więcej niż 9,0 m;
- 10) wysokość budynków gospodarczo-garażowych – 1 kondygnacja, jednak nie więcej niż 6,0 m;
- 11) zastosowanie dachówki ceramicznej, betonowej, bitumicznej, gontu, blachy lub materiału dachówkopodobnego, w kolorach ceglasto-czerwonym, brązowym lub grafitowym;
- 12) lokalizację miejsc parkingowych, na terenie działki, w ilości minimum 2 miejsca na każdy lokal mieszkalny, wliczając w to miejsca w budynku gospodarczo-garażowym;
- 13) minimalną powierzchnię nowo wydzielanych działek 700 m².

2. Dla terenu oznaczonego symbolem **IT** ustala się następujące zasady kształtowania zabudowy oraz wskaźniki zagospodarowania terenu:

- 1) teren infrastruktury technicznej, o szerokości w liniach rozgraniczających zgodnie z rysunkiem planu;
- 2) dopuszczenie lokalizacji sieci i urządzeń infrastruktury technicznej w tym infrastruktury komunikacyjnej;
- 3) zakazuje się lokalizacji budynków;
- 4) dopuszczenie zagospodarowania zielenią, w tym nowych nasadzeń drzew i krzewów na terenach wolnych od utwardzenia.

§ 9. Nie ustala się granic i sposobów zagospodarowania terenów lub obiektów podlegających ochronie, ustalonych na podstawie odrębnych przepisów, w tym terenów górniczych, a także obszarów szczególnego zagrożenia powodzią oraz obszarów osuwania się mas ziemnych.

§ 10. 1. Ustala się następujące szczegółowe zasady i warunki scalania i podziału nieruchomości objętych planem:

- 1) minimalna szerokość frontu działki na terenach **MN** – 20,0 m;
- 2) minimalna powierzchnia działki na terenach **MN** – 700 m²;
- 3) kąt położenia granic działek w stosunku do pasa drogowego dróg wewnętrznych i publicznych na terenie **MN** od 70° do 110°.

2. Nie wyznacza się granic obszarów wymagających przeprowadzenia scaleń i podziałów nieruchomości.

3. Zasady podziału na działki budowlane nie dotyczą wydzielen geodezyjnych dla obiektów infrastruktury technicznej.

§ 11. W zakresie szczególnych warunków zagospodarowania terenów oraz ograniczeń w ich użytkowaniu, w tym zakazu zabudowy ustala się:

- 1) zakaz lokalizacji przedsięwzięć mogących pogorszyć istniejące stosunki wodne na działkach sąsiednich;
- 2) nakaz zastosowania rozwiązań zamiennych w przypadku wystąpienia kolizji inwestycji z urządzeniami drenażu melioracyjnego.

§ 12. Ustala się następujące zasady modernizacji, rozbudowy i budowy systemów komunikacji i infrastruktury technicznej:

- 1) w zakresie systemów komunikacji:
 - a) tereny dróg wewnętrznych, oznaczonych symbolami **1KDW**, **2KDW**, **3KDW**, **4KDW**, o szerokościach zgodnych z rysunkiem planu,
 - b) teren wewnętrznego ciągu pieszo – jezdnego, oznaczony symbolem **KDWx**, o szerokości zgodnej z rysunkiem planu,
 - c) teren infrastruktury technicznej, oznaczony symbolem **IT**, o szerokości zgodnej z rysunkiem planu,
 - d) dopuszczenie realizacji sieci i urządzeń infrastruktury technicznej w obrębie pasów drogowych, z zachowaniem przepisów odrębnych,
 - e) nakaz zachowania ciągłości powiązań elementów pasów drogowych w granicach obszaru objętego planem oraz z zewnętrznym układem komunikacyjnym,

- f) nakaz zapewnienia miejsc postojowych dla pojazdów zaopatrzonych w kartę parkingową zgodnie z przepisami odrębnymi;
- 2) obsługę komunikacyjną terenu **MN** z dróg wewnętrznych **1KDW**, **2KDW**, **3KDW**, **4KDW** oraz z przyległej drogi publicznej położonej poza granicami planu, poprzez teren infrastruktury technicznej **IT**;
 - 3) dopuszczenie budowy, przebudowy, rozbudowy i remontu sieci i urządzeń infrastruktury technicznej oraz przyłączy do infrastruktury technicznej;
 - 4) nakaz zachowania ciągłości powiązań elementów infrastruktury technicznej w granicach obszaru objętego planem oraz z zewnętrznym układem;
 - 5) w zakresie zaopatrzenia w wodę, ustala się:
 - a) podłączenie do istniejącej i projektowanej sieci wodociągowej, zgodnie z ustaleniami przepisów odrębnych,
 - b) nakaz zapewnienia przeciwpożarowego zaopatrzenia w wodę oraz lokalizacji dróg pożarowych, zgodnie z ustaleniami przepisów odrębnych;
 - 6) w zakresie odprowadzania ścieków bytowych, ustala się:
 - a) nakaz odprowadzenia ścieków bytowych docelowo do sieci kanalizacji sanitarnej, zgodnie z ustaleniami przepisów odrębnych,
 - b) dopuszczenie odprowadzania ścieków bytowych do indywidualnych szczelnych zbiorników bezodpływowych lub do indywidualnych oczyszczalni ścieków, zgodnie z ustaleniami przepisów odrębnych;
 - 7) w zakresie odprowadzania wód opadowych i roztopowych, ustala się:
 - a) z terenu **MN** docelowo do sieci kanalizacji deszczowej lub ogólnospławnej, a w przypadku braku możliwości przyłączenia do sieci, na własny teren nieutwardzony, do dołów chłonnych lub do zbiorników retencyjnych, zgodnie z ustaleniami przepisów odrębnych,
 - b) z terenów **KDW**, **KDWx**, **IT** zagospodarowanie na terenie lub odprowadzenie do kanalizacji deszczowej lub ogólnospławnej z zastosowaniem urządzeń odwadniających oraz odprowadzających wodę, zgodnie z ustaleniami przepisów odrębnych;
 - 8) dopuszczenie budowy sieci gazowej, zgodnie z ustaleniami przepisów odrębnych;
 - 9) dopuszczenie lokalizacji infrastruktury telekomunikacyjnej;
 - 10) nakaz stosowania przy pozyskiwaniu ciepła dla celów grzewczych paliw charakteryzujących się najniższymi wskaźnikami emisyjnymi, zgodnie z ustaleniami przepisów odrębnych;
 - 11) dopuszczenie wprowadzania odnawialnych źródeł energii, wytwarzających energię w celu jej zużycia na własne potrzeby, o mocy nieprzekraczającej 100 kW, z wyłączeniem możliwości rozmieszczenia i wykorzystania urządzeń wytwarzających energię z energii wiatru, zgodnie z ustaleniami przepisów odrębnych;
 - 12) zasilanie w energię elektryczną z istniejącej i projektowanej sieci elektroenergetycznej;
 - 13) zakaz lokalizacji nowych napowietrznych linii elektroenergetycznych;
 - 14) nakaz gromadzenia i zagospodarowania odpadów w sposób zgodny z przepisami odrębnymi.


§ 13. W zakresie sposobów tymczasowego zagospodarowania, urządzenia i użytkowania terenów, ustala się, że ustalenia zawarte w § 2 pkt 5 oraz w § 4 pkt 2, 3 i 4 zachowują moc do dnia wejścia w życie uchwały, o której mowa w art. 37a ust. 1 ustawy z dnia 27 marca 2003 r. o planowaniu i zagospodarowaniu przestrzennym.

§ 14. Ustala się stawkę służącą naliczeniu jednorazowych opłat, o jakich mowa w art. 36 ust. 4 ustawy o planowaniu i zagospodarowaniu przestrzennym, w wysokości 30% dla terenów objętych planem.

§ 15. Wykonanie uchwały powierza się Burmistrzowi Miasta i Gminy Czarniejewo.

§ 16. Uchwała wchodzi w życie po upływie 14 dni od dnia jej ogłoszenia w Dzienniku Urzędowym Województwa Wielkopolskiego.

Przewodniczący Rady
(-) Jan Kulpiński

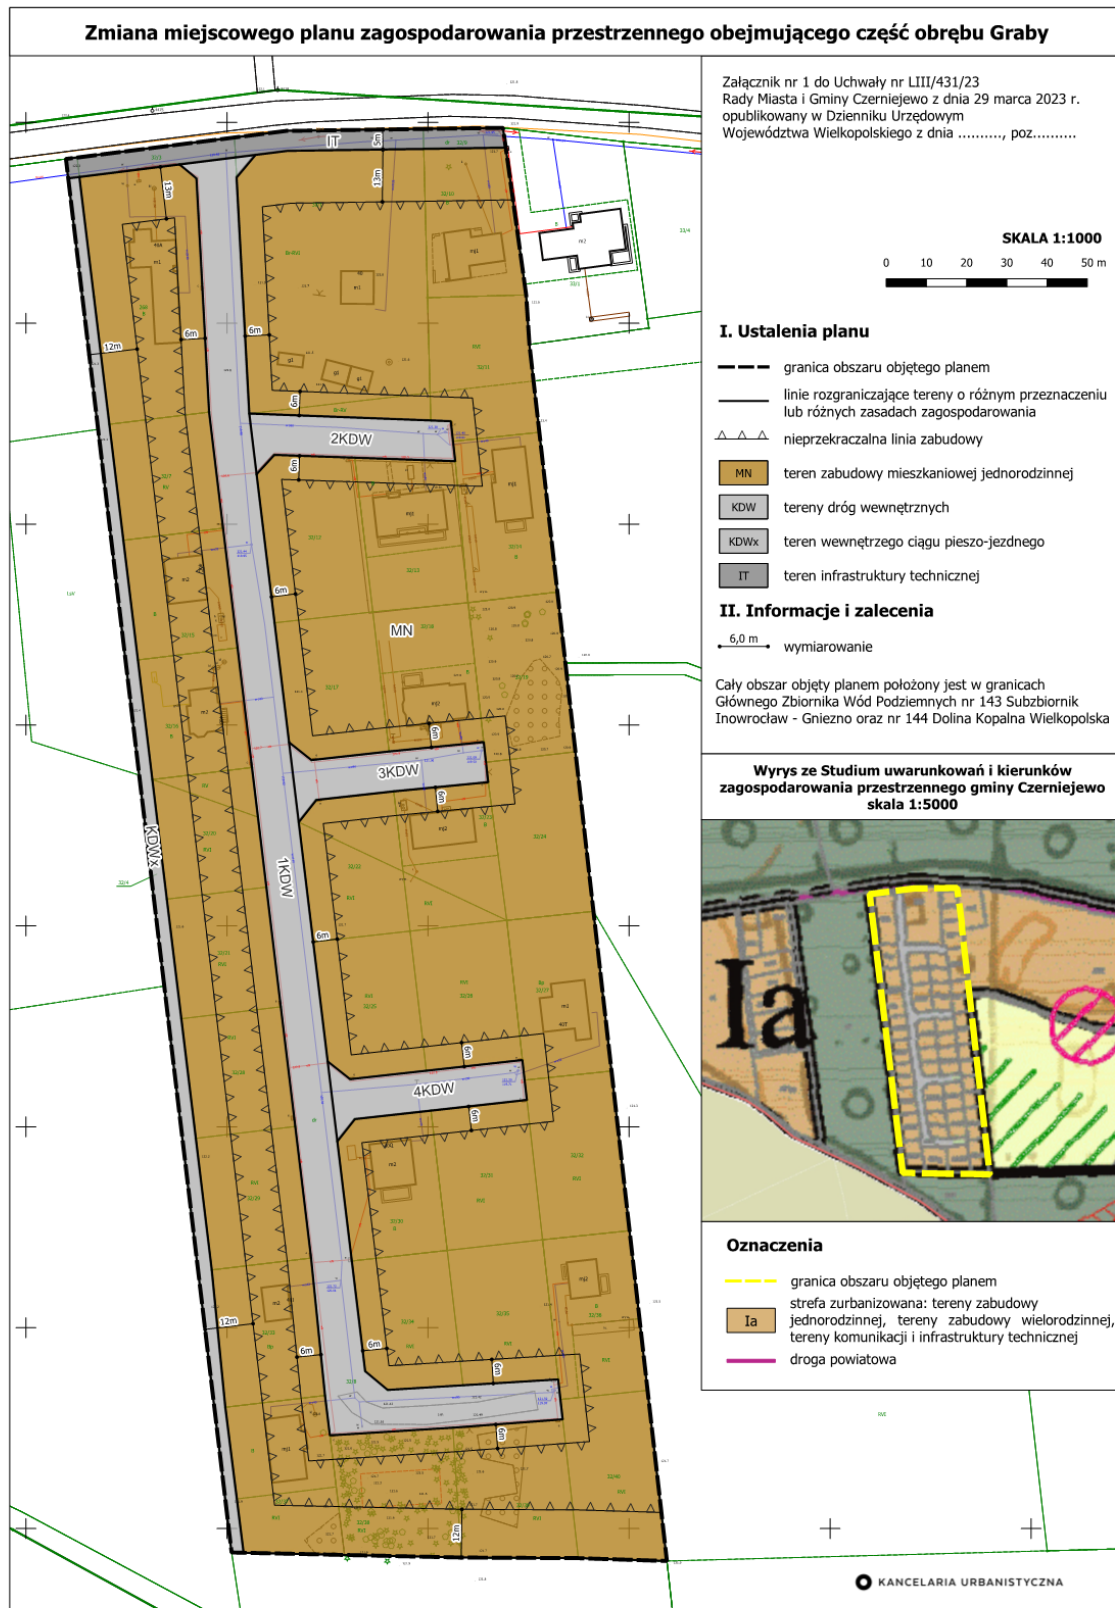

Załącznik Nr 2 do uchwały Nr LIII/431/23
Rady Miasta i Gminy Czarniejewo
z dnia 29 marca 2023 r.

**ROZSTRZYGNIĘCIE RADY MIASTA I GMINY CZARNIEJEWO O SPOSOBIE ROZPATRZENIA
UWAG DO PROJEKTU ZMIANY MIEJSCOWEGO PLANU ZAGOSPODAROWANIA
PRZESTRZENNEGO OBEJMUJĄCEGO CZĘŚĆ OBRĘBU GRABY.**

Przedmiotowy projekt planu został wyłożony do publicznego wglądu w terminie od dnia 18 stycznia 2023 r. do 8 lutego 2023 r. W dniu 24 stycznia 2023 r. odbyła się dyskusja publiczna. Zgodnie z ustawą z dnia 27 marca 2003 r. o planowaniu i zagospodarowaniu przestrzennym, uwagi były przyjmowane, w nieprzekraczalnym terminie do dnia 24 lutego 2023 r.

W ustawowym terminie nie wniesiono żadnych uwag, w związku z czym Rada Miasta i Gminy Czarniejewo nie podejmuje rozstrzygnięcia o sposobie rozpatrzenia wniesionych uwag, o których mowa w art. 20 ust. 1 ww. ustawy.

Załącznik Nr 3 do uchwały Nr LIII/431/23
Rady Miasta i Gminy Czarniejewo
z dnia 29 marca 2023 r.

**ROZSTRZYGNIECIE O SPOSOBIE REALIZACJI, ZAPISANYCH W PLANIE INWESTYCJI
Z ZAKRESU INFRASTRUKTURY TECHNICZNEJ, KTÓRE NALEŻĄ DO ZADAŃ WŁASNYCH
GMINY ORAZ ZASADACH ICH FINANSOWANIA, ZGODNIE Z PRZEPISAMI O FINANSACH
PUBLICZNYCH**

Na podstawie art. 7 ust. 1 ustawy z dnia 8 marca 1990 r. o samorządzie gminnym (t.j. Dz. U. z 2023 r. poz. 40) i art. 20 ust. 1 ustawy z dnia 27 marca 2003 r. o planowaniu i zagospodarowaniu przestrzennym (t.j. Dz. U. z 2022 r. poz. 503, z późn. zm.) Rada Miasta i Gminy Czarniejewo rozstrzyga, co następuje:

§ 1. Sposób realizacji zapisanych w planie inwestycji z zakresu infrastruktury technicznej:

1. Zadania w zakresie infrastruktury technicznej prowadzić będą właściwe przedsiębiorstwa, w kompetencji których leży rozwój sieci: wodociągowej i kanalizacji sanitarnej, energetycznej, gazociągowej i ciepłej, zgodnie z miejscowym planem zagospodarowania przestrzennego oraz na podstawie przepisów odrębnych.

2. Zadania w zakresie gospodarki odpadami realizowane będą na podstawie przepisów odrębnych.

3. Za podstawę przyjęcia do realizacji zadań określonych w miejscowym planie zagospodarowania przestrzennego, które należą do zadań własnych gminy, stanowić będą zapisy Wieloletniej Prognozy Finansowej Gminy Czarniejewo.

4. Określenie terminów przystąpienia i zakończenia realizacji tych zadań, ustalone będzie według kryteriów i zasad przyjętych przy konstruowaniu Wieloletniej Prognozy Finansowej.

5. Inwestycje realizowane mogą być etapowo w zależności od wielkości środków przeznaczonych na inwestycje.

§ 2. Zasady finansowania inwestycji z zakresu infrastruktury technicznej określonych w planie:

Finansowanie inwestycji będzie odbywać się poprzez:

- 1) wydatki z budżetu gminy;
- 2) współfinansowanie środkami zewnętrznymi, poprzez budżet gminy – w ramach m.in.:
 - a) dotacji unijnych,
 - b) dotacji samorządu województwa,
 - c) dotacji i pożyczek z funduszy celowych,
 - d) kredytów i pożyczek bankowych,
 - e) innych środków zewnętrznych;
- 3) udział inwestorów w finansowaniu w ramach porozumień o charakterze cywilno – prawnym lub w formie partnerstwa publiczno – prywatnego – „PPP”, a także właścicieli nieruchomości.

Załącznik Nr 4 do uchwały Nr LIII/431/23

Rady Miasta i Gminy Czarniejewo

z dnia 29 marca 2023 r.

Zalacznik4.xml

Dane przestrzenne, o których mowa w art. 67a ust. 3 i 5 ustawy z dnia 27 marca 2003 r. o planowaniu i zagospodarowaniu przestrzennym (j.t. Dz.U. z 2020 r. poz. 293 z późn. zm.) ujawnione zostaną po kliknięciu w ikonę