



DZIENNIK URZĘDOWY

WOJEWÓDZTWA WIELKOPOLSKIEGO

Poznań, dnia 29 maja 2023 r.

Poz. 5586

UCHWAŁA NR LVIII/495/23 RADY MIEJSKIEJ W MIŁOSŁAWIU

z dnia 24 maja 2023 r.

w sprawie zaliczenia dróg do kategorii dróg gminnych

Na podstawie art. 7 ust. 2 ustawy z dnia 21 marca 1985 r. o drogach publicznych (t.j. Dz. U. z 2023 r. poz. 645) oraz art. 18 ust. 2 pkt 15 ustawy z dnia 8 marca 1990 r. o samorządzie gminnym (Dz. U. z 2023 r. poz. 40 ze zm.), po zasięgnięciu opinii Zarządu Powiatu Wrzesińskiego, Rada Miejska w Miłosławiu uchwala, co następuje:

§ 1. Zalicza się do kategorii dróg gminnych następujące drogi:


- 1) oznaczoną jako działka nr 93/4 o pow. 0,0772 ha, obręb ewidencyjny Lipie, dla której Sąd Rejonowy we Wrześni prowadzi księgę wieczystą KW nr PO1F/00056110/5;
- 2) oznaczoną jako działka nr 93/5 o pow. 0,0373 ha, obręb ewidencyjny Lipie, dla której Sąd Rejonowy we Wrześni prowadzi księgę wieczystą KW nr PO1F/00056110/5;
- 3) oznaczoną jako działka nr 93/6 o pow. 0,0353 ha, obręb ewidencyjny Lipie, dla której Sąd Rejonowy we Wrześni prowadzi księgę wieczystą KW nr PO1F/00056110/5;
- 4) oznaczoną jako działka nr 93/7 o pow. 0,0541 ha, obręb ewidencyjny Lipie, dla której Sąd Rejonowy we Wrześni prowadzi księgę wieczystą KW nr PO1F/00056110/5.

§ 2. Szczegółowe położenie i przebieg dróg wymienionych w § 1 zostało oznaczone na mapach stanowiących załączniki do niniejszej uchwały.

§ 3. Wykonanie uchwały powierza się Burmistrzowi Gminy Miłosław.

§ 4. Uchwała wchodzi w życie po upływie 14 dni od dnia ogłoszenia w Dzienniku Urzędowym Województwa Wielkopolskiego.

Przewodniczący Rady Miejskiej
(-) mgr Dawid Strzelczyk

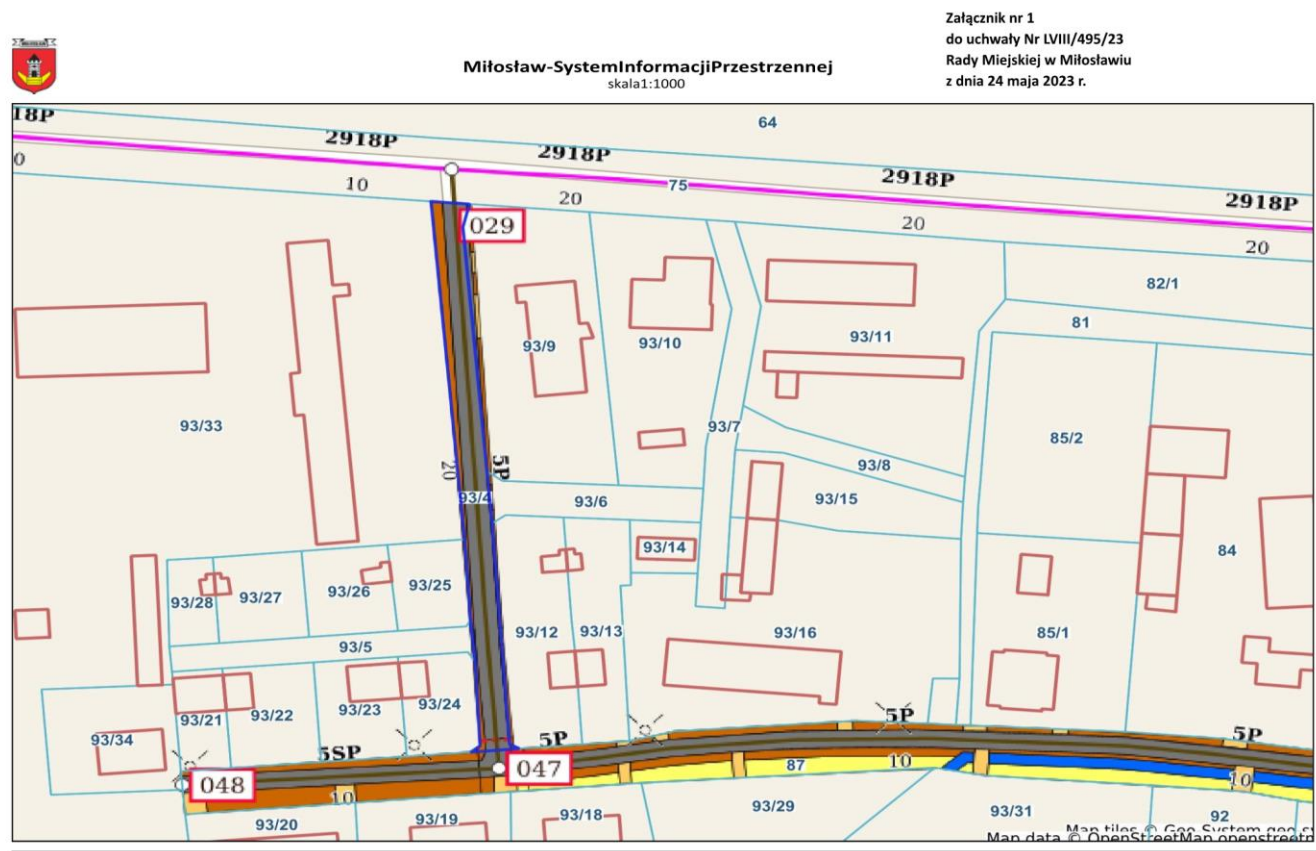

Niniejszy wydruk nie stanowi dokumentu w rozumieniu przepisów prawa. Wydrukowano w serwisie miloslaw.e-mapa.net dnia 2023-05-08 08:13:00



Miłosław-System Informacji Przestrzennej

skala 1:1000

Załącznik nr 2
do uchwały Nr LVIII/495/23
Rady Miejskiej w Miłosławiu
z dnia 24 maja 2023 r.



Niniejszy wydruk nie stanowi dokumentu w rozumieniu przepisów prawa. Wydrukowano w serwisie miloslaw.e-mapa.net dnia 2023-05-08 08:34:32



Miłosław-SystemInformacjiPrzestrzennej
skala1:1000

Załącznik nr 3
do uchwały Nr LVIII/495/23
Rady Miejskiej w Miłosławiu
z dnia 24 maja 2023 r.




Niniejszy wydruk nie stanowi dokumentu w rozumieniu przepisów prawa. Wydrukowano w serwisie miloslaw.e-mapa.net dnia 2023-05-08 08:41:36



Miłosław-SystemInformacjiPrzestrzennej
skala1:1000

Załącznik nr 4
do uchwały Nr LVIII/495/23
Rady Miejskiej w Miłosławiu
z dnia 24 maja 2023 r.

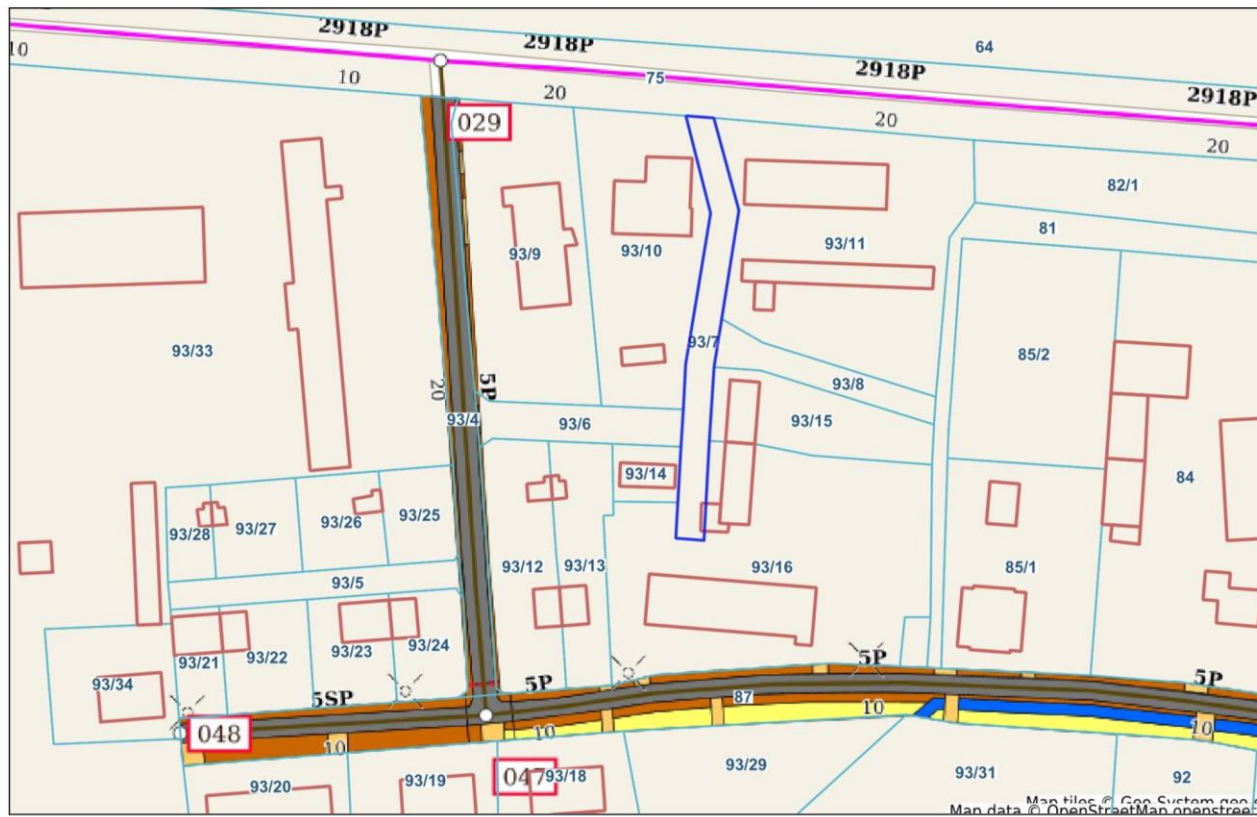

Niniejszy wydruk nie stanowi dokumentu w rozumieniu przepisów prawa. Wydrukowany w serwisie e-miłosław.w.e-map.net dnia 2023-05-08 08:48:05

Map data © OpenStreetMap contributors