



# DZIENNIK URZĘDOWY

## WOJEWÓDZTWA WIELKOPOLSKIEGO

---

Poznań, dnia piątek, 30 czerwca 2023 r.

Poz. 6413

### UCHWAŁA NR LXXIV/766/2023 RADY MIEJSKIEJ W SWARZĘDZU

z dnia 20 czerwca 2023 r.

#### **w sprawie miejscowego planu zagospodarowania przestrzennego ścieżki do przystani przy Jeziorze Swarzędzkim**

Na podstawie art. 18 ust. 2 pkt 5 ustawy z dnia 08 marca 1990 r. o samorządzie gminnym (tekst jednolity Dz. U. z 2023 r. poz.40 ze zmianami) oraz art. 20 ust. 1 ustawy z dnia 27 marca 2003 r. o planowaniu i zagospodarowaniu przestrzennym (tekst jednolity Dz. U. z 2023 r. poz. 977), Rada Miejska w Swarzędzu uchwala, co następuje:

**§ 1. 1.** Uchwala się miejscowy plan zagospodarowania przestrzennego ścieżki do przystani przy Jeziorze Swarzędzkim, po stwierdzeniu, że nie narusza on ustaleń Studium uwarunkowań i kierunków zagospodarowania przestrzennego gminy Swarzędz, zwany dalej planem.

2. Integralnymi częściami uchwały są:

- 1) rysunek planu, zwany dalej „rysunkiem”, zatytułowany Miejscowy plan zagospodarowania przestrzennego ścieżki do przystani przy Jeziorze Swarzędzkim, opracowany w skali 1: 1000, stanowiący załącznik nr 1 do niniejszej uchwały;
- 2) rozstrzygnięcie Rady Miejskiej w Swarzędzu w sprawie rozpatrzenia uwag wniesionych do projektu planu, stanowiące załącznik nr 2 do niniejszej uchwały;
- 3) rozstrzygnięcie Rady Miejskiej w Swarzędzu o sposobie realizacji zapisanych w planie inwestycji z zakresu infrastruktury technicznej, które należą do zadań własnych gminy oraz zasady ich finansowania, stanowiące załącznik nr 3 do niniejszej uchwały;
- 4) dane przestrzenne utworzone dla planu, stanowiące załącznik nr 4 do niniejszej uchwały.

**§ 2.** Ilekroć w dalszych przepisach niniejszej uchwały mowa jest o:

- 1) działce - należy przez to rozumieć działkę budowlaną w rozumieniu przepisów o planowaniu i zagospodarowaniu przestrzennym,
- 2) elementach infrastruktury drogowej - należy przez to rozumieć obiekty i urządzenia związane z funkcjonowaniem drogi, takie jak: jezdnie, chodniki, ścieżki rowerowe, skrzyżowania, stanowiska postojowe, przepusty, odwodnienie, oświetlenie, znaki drogowe, sygnalizacje świetlne, schody, rampy, pochylnie itp.;
- 3) nieprzekraczalnej linii zabudowy - należy przez to rozumieć linię określającą dopuszczalną minimalną odległość ściany budynku i wiat od linii rozgraniczającej terenu;
- 4) powierzchni zabudowy - należy przez to rozumieć sumę powierzchni rzutów wszystkich budynków na działce lub terenie, mierzoną po zewnętrznym obrysie ścian kondygnacji przyziemnej lub nadziemnej w przypadku, gdy jej obrys występuje poza obrys kondygnacji przyziemnej z wyjątkiem balkonów;

- 5) terenie - należy przez to rozumieć powierzchnię o określonym rodzaju przeznaczenia, stanowiącą najmniejszą wydzieloną liniami rozgraniczającymi jednostkę ustaleń planu, oznaczoną numerem i symbolem literowym;
- 6) powierzchni całkowitej zabudowy - należy przez to rozumieć sumę powierzchni całkowitych wszystkich kondygnacji w budynkach, zlokalizowanych na działce budowlanej, przy czym powierzchnię całkowitą kondygnacji wyznacza się zgodnie z Polską Normą.

**§ 3.** Na obszarze objętym planem ustala się następujące przeznaczenie terenów:

- 1) tereny zabudowy usługowej – sportu i rekreacji, oznaczony na rysunku symbolem 1US, 2US;
- 2) tereny lasów, oznaczone na rysunku symbolami 1ZL, 2ZL, 3ZL, 4ZL, 5ZL, 6ZL, 7ZL, 8ZL;
- 3) tereny dróg wewnętrznych, oznaczone na rysunku symbolami 1KDW, 2KDW;
- 4) tereny wewnętrznych przejść pieszo-rowerowych, oznaczone na rysunku symbolami 1KDWxs, 2KDWxs;
- 5) teren drogi wewnętrznej - parkingu, oznaczony na rysunku symbolem KDWpp;
- 6) tereny infrastruktury technicznej - kanalizacji, oznaczone na rysunku symbolami 1K, 2K.

**§ 4.** W zakresie zasad ochrony i kształtowania ładu przestrzennego ustala się:

- 1) zakaz lokalizacji, budowania i rozbudowywania obiektów budowlanych i urządzeń, które wpływają negatywnie na ład przestrzenny, a w tym:
  - a) sytuowania nowych nadziemnych sieci infrastruktury technicznej;
  - b) lokalizacji ogrodzeń pełnych z elementów prefabrykowanych, z wyjątkiem terenów 1KDWxs, 2KDWxs;
- 2) lokalizację zabudowy zgodnie z nieprzekraczalnymi liniami zabudowy wyznaczonymi na rysunku oraz z uwzględnieniem warunków technicznych i przepisów odrębnych;
- 3) dopuszczenie przebudowy, odbudowy i remontu istniejących obiektów budowlanych z zachowaniem dotychczasowych parametrów w tym dobudowy o obiekty i urządzenia dla osób niepełnosprawnych.

**§ 5. 1.** W zakresie zasad ochrony środowiska, przyrody i krajobrazu kulturowego ustala się:

- 1) zakaz lokalizacji przedsięwzięć mogących zawsze znacząco oddziaływać na środowisko oraz przedsięwzięć mogących potencjalnie znacząco oddziaływać na środowisko w rozumieniu przepisów odrębnych, z wyjątkiem lokalizacji przedsięwzięć inwestycji celu publicznego oraz inwestycji dopuszczonych na terenie 2KDWxs oraz wylesień mających na celu zmianę sposobu użytkowania terenu, zgodnie z pozostałymi zapisami planu;
- 2) część obszaru objętego opracowaniem planu znajduje się w granicach, zaznaczonych na rysunku planu, obszaru Natura 2000 Dolina Cybiny PLH300038, w odniesieniu do którego obowiązują przepisy zawarte w przepisach odrębnych;
- 3) uwzględnienie w zagospodarowaniu terenów ograniczeń wynikających z położenia częściowo, zgodnie z rysunkiem planu, w granicach obszaru:
  - a) szczególnego zagrożenia powodzią na którym prawdopodobieństwo wystąpienia powodzi jest wysokie i wynosi raz na 10 lat ( $p=10\%$ ), zgodnie z przepisami odrębnymi,
  - b) szczególnego zagrożenia powodzią na którym prawdopodobieństwo wystąpienia powodzi jest średnie i wynosi raz na 100 lat ( $p=1\%$ ), zgodnie z przepisami odrębnymi,
  - c) zagrożenia powodzią na którym prawdopodobieństwo wystąpienia powodzi jest niskie i wynosi raz na 500 lat ( $p=0,2\%$ ), zgodnie z przepisami odrębnymi;
- 4) ochronę powierzchni ziemi, powietrza i wód zgodnie z przepisami odrębnymi;
- 5) zagospodarowanie zielenią wszystkich powierzchni wolnych od utwardzenia;
- 6) dopuszczenie wykorzystywania nadmiaru mas ziemnych pozyskanych podczas prac budowlanych w obrębie terenu lub usuwania ich zgodnie z przepisami odrębnymi;

7) zapewnienie dopuszczalnych poziomów hałasu w środowisku dla terenów oznaczonych na rysunku symbolami US w przypadku lokalizacji usług sportu, turystyki, rekreacji i wypoczynku jak dla terenów rekreacyjno – wypoczynkowych.

§ 6. W zakresie wymagań wynikających z potrzeb kształtowania przestrzeni publicznych nie podejmuje się ustaleń.

§ 7. Na terenach zabudowy usług - usług sportu i rekreacji, oznaczonym na rysunku planu symbolem 1US, 2US, w zakresie parametrów i wskaźników kształtowania zabudowy oraz zagospodarowania terenu ustala się:

1) dopuszczenie:

- a) lokalizacji zabudowy usługowej w zakresie kultury i sportu,
- b) lokalizacji boisk, placu zabaw, obiektów małej architektury i innych budowli służących do rekreacji, pomostów, kąpieliska, wypożyczalni sprzętu;

2) zakaz lokalizacji budynków gospodarczych;

3) powierzchnię zabudowy nie większą niż 80% powierzchni działki budowlanej;

4) udział powierzchni biologicznie czynnej nie mniejszy niż 10% powierzchni działki budowlanej;

5) maksymalną wysokość zabudowy 1 kondygnacja do 4,5 m;

6) intensywność zabudowy od 0,01 do 0,8;

7) powierzchnię nowo wydzielonej działki: nie mniej niż 1500m<sup>2</sup>;

8) dowolną geometrię dachów;

9) zapewnienie stanowisk postojowych na działce budowlanej w ilości nie mniejszej niż 2 stanowiska na każde 100 m<sup>2</sup> powierzchni użytkowej;

10) dostęp do terenu przyległych dróg.

§ 8. Na terenach lasów, oznaczonych na rysunku symbolami 1ZL, 2ZL, 3ZL, 4ZL, 5ZL, 6ZL, 7ZL, 8ZL, ustala się:

1) nakaz prowadzenia gospodarki leśnej, zgodnie z planem urządzenia lasów;

2) zakaz:

- a) lokalizacji budynków;
- b) lokalizacji ogrodzeń, z wyjątkiem przypadków wynikających z prowadzenia gospodarki leśnej;

3) dopuszczenie realizacji budowli i urządzeń takich, jak:

- a) drogi techniczne dla służb leśnych,
- b) dukty leśne,
- c) nieutwardzone ścieżki rowerowe i szlaki piesze,
- d) mostki związane z obiektami, o których mowa w lit. a-c;
- e) lokalizacji obiektów małej architektury, w tym służących rekreacji lub utrzymaniu porządku przy duktach leśnych przeznaczonych dla ruchu pieszego, rowerowego;
- f) zachowania i przebudowy istniejących sieci infrastruktury technicznej.

§ 9. Na terenach dróg wewnętrznych, oznaczonych na rysunku symbolami 1KDW, 2KDW, ustala się:

1) sytuowanie jezdni lub pieszo-jezdni o szerokości nie mniejszej niż 5 m;

2) dopuszczenie:

- a) lokalizacji obiektów małej architektury;
- b) usytuowania elementów infrastruktury drogowej, w tym stanowisk postojowych;
- c) lokalizacji sieci infrastruktury technicznej.

**§ 10.** Na terenach wewnętrznych przejść pieszo-rowerowych, oznaczonych na rysunku symbolami 1KDWxs, 2KDWxs, ustala się:

- 1) sytuowanie dróg pieszych, rowerowych i pieszo-rowerowych;
- 2) dopuszczenie:
  - a) lokalizacji obiektów małej architektury;
  - b) usytuowania elementów infrastruktury drogowej, w tym stanowisk postojowych;
  - c) lokalizacji sieci infrastruktury technicznej.

**§ 11.** Na terenie drogi wewnętrznej – parkingu, oznaczonym na rysunku symbolem KDWpp, ustala się:

- 1) lokalizację drogi wewnętrznej – parkingu;
- 2) usytuowanie elementów infrastruktury drogowej;
- 3) dopuszczenie:
  - a) lokalizacji obiektów małej architektury,
  - b) lokalizacji sieci infrastruktury technicznej.

**§ 12.** Na terenach infrastruktury technicznej – kanalizacji, oznaczonych na rysunku symbolami 1K, 2K, ustala się:

- 1) lokalizację sieci, urządzeń i obiektów infrastruktury technicznej – kanalizacyjnej;
- 2) powierzchnię zabudowy nie większą niż 80% powierzchni działki budowlanej;
- 3) udział powierzchni biologicznie czynnej nie mniejszy niż 10% powierzchni działki budowlanej;
- 4) intensywność zabudowy od 0,01 do 0,6;
- 5) maksymalną wysokość zabudowy 1 kondygnacja do 4 m;
- 6) powierzchnię nowo wydzielonej działki: nie mniej niż 150 m<sup>2</sup>;
- 7) dowolną geometrię dachów;
- 8) dostęp do terenu przyległych dróg.

**§ 13.** W zakresie granic i sposobów zagospodarowania terenów lub obiektów podlegających ochronie, ustalonych na podstawie przepisów odrębnych, w tym terenów górniczych, a także narażonych na niebezpieczeństwo powodzi oraz zagrożonych osuwaniem się mas ziemnych, ustala się:

- 1) nakaz ochrony wód podziemnych, ze względu na położenie w granicach Głównego Zbiornika Wód Podziemnych nr 143 „Subzbiornik Inowrocław - Gniezno” oraz w granicach Głównego Zbiornika Wód Podziemnych nr 144 „Dolina Kopalna Wielkopolska”, zgodnie z przepisami odrębnymi;
- 2) uwzględnienie w zagospodarowaniu terenów ograniczeń wynikających z położenia częściowo, zgodnie z rysunkiem planu, w granicach obszaru:
  - a) szczególnego zagrożenia powodzią na którym prawdopodobieństwo wystąpienia powodzi jest wysokie i wynosi raz na 10 lat ( $p=10\%$ ), zgodnie z przepisami odrębnymi,
  - b) szczególnego zagrożenia powodzią na którym prawdopodobieństwo wystąpienia powodzi jest średnie i wynosi raz na 100 lat ( $p=1\%$ ), zgodnie z przepisami odrębnymi,
  - c) zagrożenia powodzią na którym prawdopodobieństwo wystąpienia powodzi jest niskie i wynosi raz na 500 lat ( $p=0,2\%$ ), zgodnie z przepisami odrębnymi;
- 3) podczas zagospodarowania terenu uwzględnienie lokalizacji terenu zagrożonego ruchami masowymi ziemi o nr ewid. 11519.

**§ 14.** W zakresie szczególnych warunków zagospodarowania terenów oraz ograniczeń w ich użytkowaniu, w tym zakazu zabudowy ustala się:

- 1) zakaz grodzenia linii brzegowej jeziora, zgodnie z przepisami odrębnymi;

- 2) uwzględnienie w zagospodarowaniu odległości lokalizacji budynków od lasu, zgodnie z przepisami odrębnymi;
- 3) zachowanie ciągłości powiązań elementów pasa drogowego, w szczególności jezdni, pieszo-jezdni, chodników oraz sieci infrastruktury technicznej z układem zewnętrznym.

**§ 15.** W zakresie zasad modernizacji, rozbudowy i budowy systemów komunikacji i infrastruktury technicznej ustala się:

- 1) szerokość dróg w liniach rozgraniczających zgodnie z rysunkiem;
- 2) zachowanie ciągłości powiązań elementów pasa drogowego, w szczególności jezdni, pieszo-jezdni, chodników oraz sieci infrastruktury technicznej z układem zewnętrznym;
- 3) uwzględnienie wymagań technicznych wynikających z oświetlenia terenów komunikacji oraz lokalizacji istniejących i planowanych urządzeń infrastruktury technicznej;
- 4) zapewnienie dostępu do sieci infrastruktury technicznej;
- 5) lokalizację nowych sieci infrastruktury technicznej na terenach komunikacji, w szczególności sieci: wodociągowej, kanalizacji sanitarnej i deszczowej, gazowej, elektroenergetycznej, telekomunikacyjnej;
- 6) zaopatrzenie w wodę pitną wyłącznie z sieci wodociągowej;
- 7) zaopatrzenie w gaz z sieci gazowej;
- 8) w zakresie wód opadowych i roztopowych zagospodarowanie wód na terenie, z dopuszczeniem odprowadzenia do sieci kanalizacji deszczowej;
- 9) w zakresie zaopatrzenia w ciepło ustala się stosowanie paliw i urządzeń spełniających wymagania uchwały Sejmiku Województwa Wielkopolskiego w sprawie wprowadzenia, na obszarze województwa wielkopolskiego, ograniczeń lub zakazów w zakresie eksploatacji instalacji, w których następuje spalanie paliw, zgodnie z warunkami technicznymi i przepisami szczególnymi;
- 10) odprowadzenie ścieków komunalnych do sieci kanalizacji sanitarnej;
- 11) dopuszczenie lokalizacji nowych linii, węzłów telekomunikacyjnych i szafek kablowych;
- 12) dopuszczenie lokalizacji nowych linii elektroenergetycznych wyłącznie jako kablowych;
- 13) dopuszczenie lokalizacji stacji transformatorowych:
  - a) o wysokości nie większej niż 5 m,
  - b) dowolnej formie zadaszenia,
  - c) powierzchnia zabudowy nie większa niż 60% powierzchni działki,
  - d) minimalnej powierzchni biologicznie czynnej - 5% powierzchni działki,
  - e) intensywności zabudowy działki od 0,1 do 0,6,
  - f) minimalnej powierzchni działki - 50 m<sup>2</sup>.

**§ 16.** Dla terenu objętego planem ustala się 30 % stawkę, o której mowa w art. 36 ust. 4 ustawy z dnia 27 marca 2003 r. o planowaniu i zagospodarowaniu przestrzennym.


**§ 17.** Wykonanie niniejszej uchwały powierza się Burmistrzowi Miasta i Gminy Swarzędz.

**§ 18.** Uchwała wchodzi w życie po upływie 14 dni od daty jej ogłoszenia w Dzienniku Urzędowym Województwa Wielkopolskiego.


Przewodnicząca Rady  
(-) Barbara Henryka Czachura

### Miejscowy plan zagospodarowania przestrzennego ścieżki do przystani przy Jeziorze Swarzędzkim

Skala 1 : 1 000

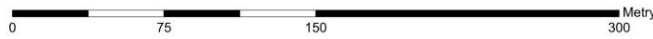

Załącznik Nr 1 do uchwały Nr LXXIV/766/2023 Rady Miejskiej w Swarzędzu z dnia 20 czerwca 2023 r.

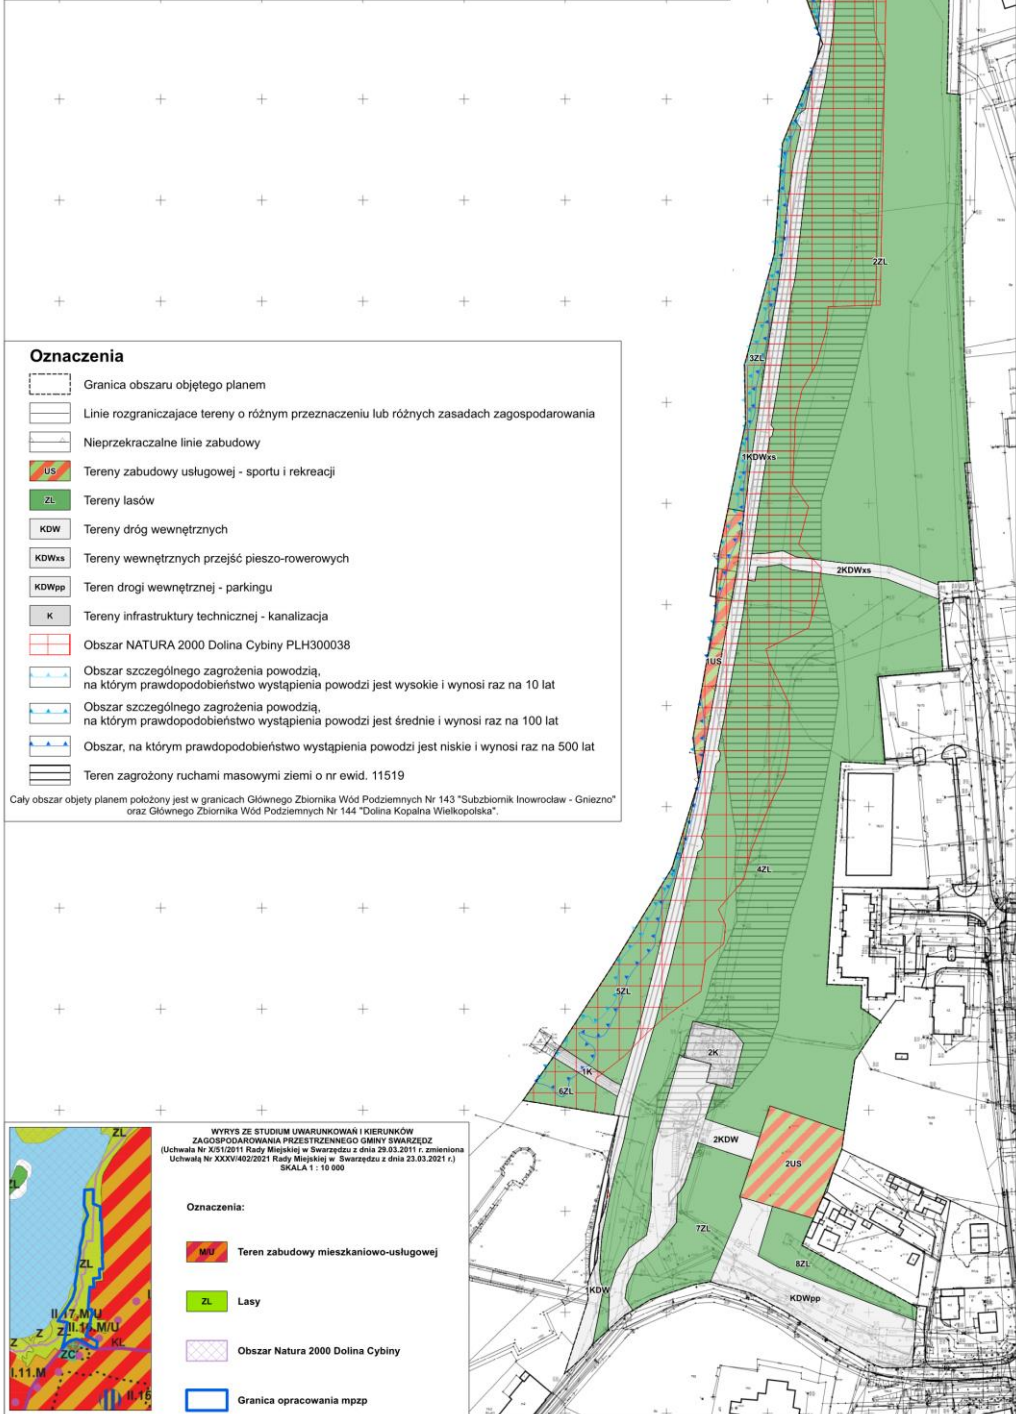

#### Oznaczenia

- Granica obszaru objętego planem
- Linie rozgraniczające tereny o różnym przeznaczeniu lub różnych zasadach zagospodarowania
- Nieprzekraczalne linie zabudowy
- Tereny zabudowy usługowej - sportu i rekreacji
- Tereny lasów
- Tereny dróg wewnętrznych
- Tereny wewnętrznych przejść pieszo-rowerowych
- Teren drogi wewnętrznej - parkingu
- Tereny infrastruktury technicznej - kanalizacja
- Obszar NATURA 2000 Dolina Cybiny PLH300038
- Obszar szczególnego zagrożenia powodzią, na którym prawdopodobieństwo wystąpienia powodzi jest wysokie i wynosi raz na 10 lat
- Obszar szczególnego zagrożenia powodzią, na którym prawdopodobieństwo wystąpienia powodzi jest średnie i wynosi raz na 100 lat
- Obszar, na którym prawdopodobieństwo wystąpienia powodzi jest niskie i wynosi raz na 500 lat
- Teren zagrożony ruchami masowymi ziemi o nr ewid. 11519

Cały obszar objęty planem położony jest w granicach Głównego Zbiornika Wód Podziemnych Nr 143 "Subzbiornik Inowrocław - Gnieszno" oraz Głównego Zbiornika Wód Podziemnych Nr 144 "Dolina Kopalna Wielkopolska".



- WYRYS ZE STUDIUM UWARUNKOWAŃ I KIERUNKÓW ZAGOSPODAROWANIA PRZESTRZENNEGO GMINY SWARZĘDZ (Uchwała Nr XXIV/2011 Rady Miejskiej w Swarzędzu z dnia 29.03.2011 r. znowelizowana Uchwałą Nr XXXVI/402/2021 Rady Miejskiej w Swarzędzu z dnia 23.03.2021 r.) SKALA 1 : 10 000
- Oznaczenia:
- Teren zabudowy mieszkaniowo-usługowej
  - Lasy
  - Obszar Natura 2000 Dolina Cybiny
  - Granica opracowania mpzp

Załącznik Nr 2  
do Uchwały Nr LXXIV/766/2023  
Rady Miejskiej w Swarzędzu  
z dnia 20 czerwca 2023 r.

### **Rozstrzygnięcie Rady Miejskiej w Swarzędzu o sposobie rozpatrzenia uwag wniesionych do projektu planu**

Projekt miejscowego planu zagospodarowania przestrzennego został wyłożony do publicznego wglądu w terminie od 30.03.2023 r. do 28.04.2023 r. W dniu 12.04.2023 r. odbyła się dyskusja publiczna. Zgodnie z art. 17 pkt 11 ustawy z dnia 27 marca 2003 r. o planowaniu i zagospodarowaniu przestrzennym (tekst jednolity Dz. U. z 2023 r. poz. 977) uwagi były przyjmowane do dnia 17.05.2023 r. W ustawowym terminie nie wniesiono żadnych uwag. W związku z powyższym Rada Miejska w Swarzędzu nie podejmuje rozstrzygnięcia o sposobie rozpatrzenia nieuwzględnionych przez Burmistrza uwag, o którym mowa w art. 20 ustawy o planowaniu i zagospodarowaniu przestrzennym (tekst jednolity Dz. U. z 2023 r. poz. 977), z uwagi na ich brak.

Załącznik Nr 3  
do Uchwały Nr LXXIV/766/2023  
Rady Miejskiej w Swarzędzu  
z dnia 20 czerwca 2023 r.

**Rozstrzygnięcie Rady Miejskiej w Swarzędzu o sposobie realizacji zapisanych w projekcie miejscowego planu zagospodarowania przestrzennego inwestycji z zakresu infrastruktury technicznej, które należą do zadań własnych gminy, oraz zasadach ich finansowania**

Na podstawie art. 20 ust. 1 ustawy o planowaniu i zagospodarowaniu przestrzennym z dnia 27 marca 2003 r. (tekst jednolity Dz. U. z 2023 r. poz. 977) Rada Miejska w Swarzędzu rozstrzyga co następuje:

**§ 1. Sposób realizacji zapisanych w planie inwestycji z zakresu infrastruktury technicznej:**

- 1) zadania w zakresie infrastruktury technicznej prowadzić będą właściwe przedsiębiorstwa, w kompetencji których leży rozwój sieci: wodociągowej i kanalizacji sanitarnej, energetycznej, gazociągowej i ciepłej, zgodnie z miejscowym planem zagospodarowania przestrzennego oraz na podstawie przepisów odrębnych;
- 2) zadania w zakresie gospodarki odpadami realizowane będą zgodnie z miejscowym planem zagospodarowania przestrzennego, zgodnie z regulaminem utrzymania czystości i porządku na terenie Gminy Swarzędz oraz na podstawie przepisów odrębnych;
- 3) za podstawę przyjęcia do realizacji zadań określonych w miejscowym planie zagospodarowania przestrzennego, które należą do zadań własnych gminy, stanowić będą zapisy Wieloletniego Programu Inwestycyjnego;
- 4) określenie terminów przystąpienia i zakończenia realizacji tych zadań, ustalone będzie według kryteriów i zasad przyjętych przy konstruowaniu Wieloletniego Programu Inwestycyjnego;
- 5) inwestycje realizowane mogą być etapowo, w zależności od wielkości przeznaczonych na nie środków.

**§ 2. Zasady finansowania inwestycji z zakresu infrastruktury technicznej określonych w planie.**

Finansowanie inwestycji będzie odbywać się poprzez:

- 1) wydatki z budżetu gminy;
- 2) udział inwestorów w finansowaniu w ramach porozumień o charakterze cywilno-prawnym lub w formie partnerstwa publiczno-prywatnego, a także właścicieli nieruchomości;
- 3) współfinansowanie środkami zewnętrznymi, poprzez budżet gminy lub budżet powiatu - w ramach m. in.: dotacji unijnych, dotacji samorządu województwa, dotacji i pożyczek z funduszy celowych, kredytów i pożyczek bankowych lub innych środków zewnętrznych. Rozstrzygnięcie nie jest uchwałą budżetową w sprawach planowanych wydatków na inwestycje z zakresu infrastruktury technicznej tylko propozycją do rozważenia przy uchwalaniu budżetu gminy w tej części.



Załącznik Nr 4  
do uchwały Nr LXXIV/766/2023  
Rady Miejskiej w Swarzędzu  
z dnia 20 czerwca 2023 r.

Zalacznik4.gml

**Dane przestrzenne, o których mowa w art. 67a ust. 3 i 5 ustawy z dnia 27 marca 2003 r. o planowaniu i zagospodarowaniu przestrzennym (tekst jednolity Dz.U. z 2023 r. poz. 977) ujawnione zostaną po kliknięciu w ikonę**