



DZIENNIK URZĘDOWY

WOJEWÓDZTWA WIELKOPOLSKIEGO

Poznań, dnia 28 września 2023 r.

Poz. 8570

UCHWAŁA NR LXVI/494/2023 RADY MIEJSKIEJ W CHODZIEŻY

z dnia 18 września 2023 r.

w sprawie wyznaczenia obszaru zdegradowanego i obszaru rewitalizacji na terenie Gminy Miejskiej w Chodzieży

Na podstawie art. 18 ust. 2 pkt 15 ustawy z dnia 8 marca 1990 r. o samorządzie gminnym (Dz. U. z 2023 r. poz. 40 z późn. zm.) oraz art. 8 ust. 1 i art. 11 ust. 5 pkt. 1 ustawy z dnia 9 października 2015 r. o rewitalizacji (Dz. U. z 2021 r. poz. 485 ze zm.) Rada Miejska w Chodzieży uchwala, co następuje:

§ 1. Wyznacza się obszar zdegradowany i obszar rewitalizacji na terenie Gminy Miejskiej w Chodzieży, w granicach określonych w załączniku graficznym do niniejszej uchwały.




§ 2. Wykonanie uchwały powierza się Burmistrzowi Miasta Chodzieży.

§ 3. Uchwała wchodzi w życie po upływie 14 dni od dnia ogłoszenia w Dzienniku Urzędowym Województwa Wielkopolskiego.

Przewodnicząca Rady Miejskiej
(-) Mirosława Kutnik


Załącznik do uchwały Nr LXVI/494/2023
Rady Miejskiej w Chodzieży
z dnia 18 września 2023 r.

**GRANICE OBSZARU ZDEGRADOWANEGO I OBSZARU REWITALIZACJI NA TERENIE GMINY MIEJSKIEJ W CHODZIEŻY
PODZIAŁ NA ARKUSZE**

-  Granice jednostek analitycznych
-  Obszar Zdegradowany
-  Obszar Rewitalizacji

100 0 100 200 m

Opracowanie: 

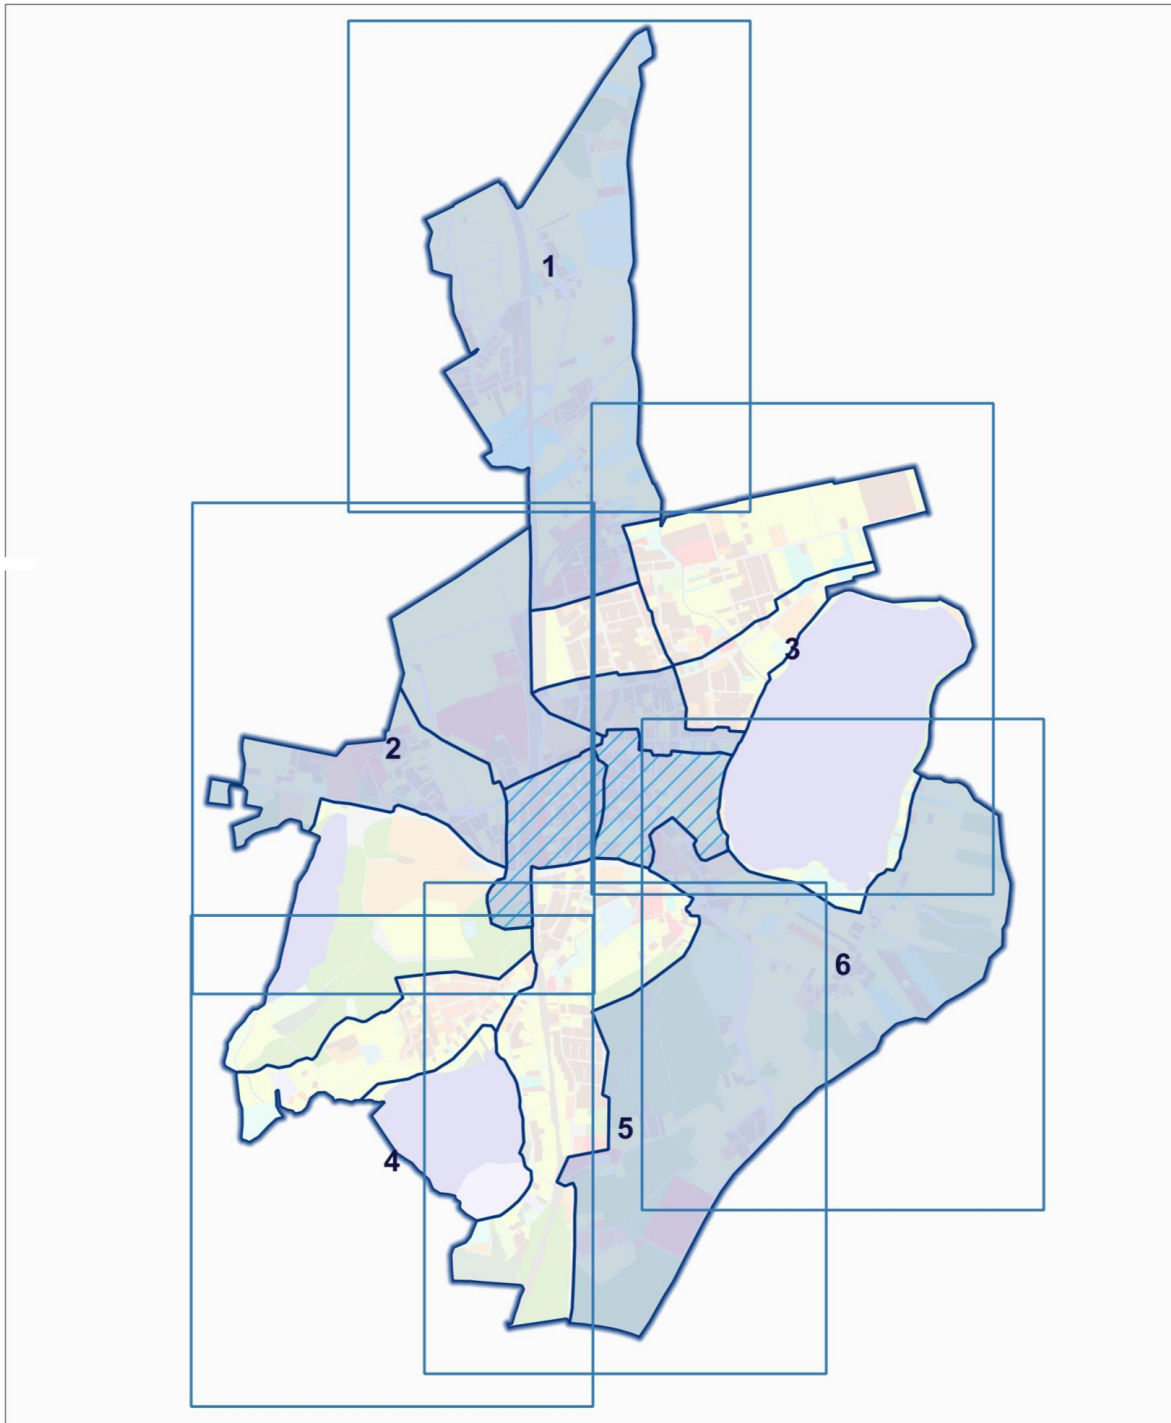



GRANICE OBSZARU ZDEGRADOWANEGO I OBSZARU REWITALIZACJI NA TERENIE GMINY MIEJSKIEJ W CHODZIEŻY

Arkusz 1

-  Granice jednostek analitycznych
-  Obszar Zdegradowany
-  Obszar Rewitalizacji



Opracowanie: 

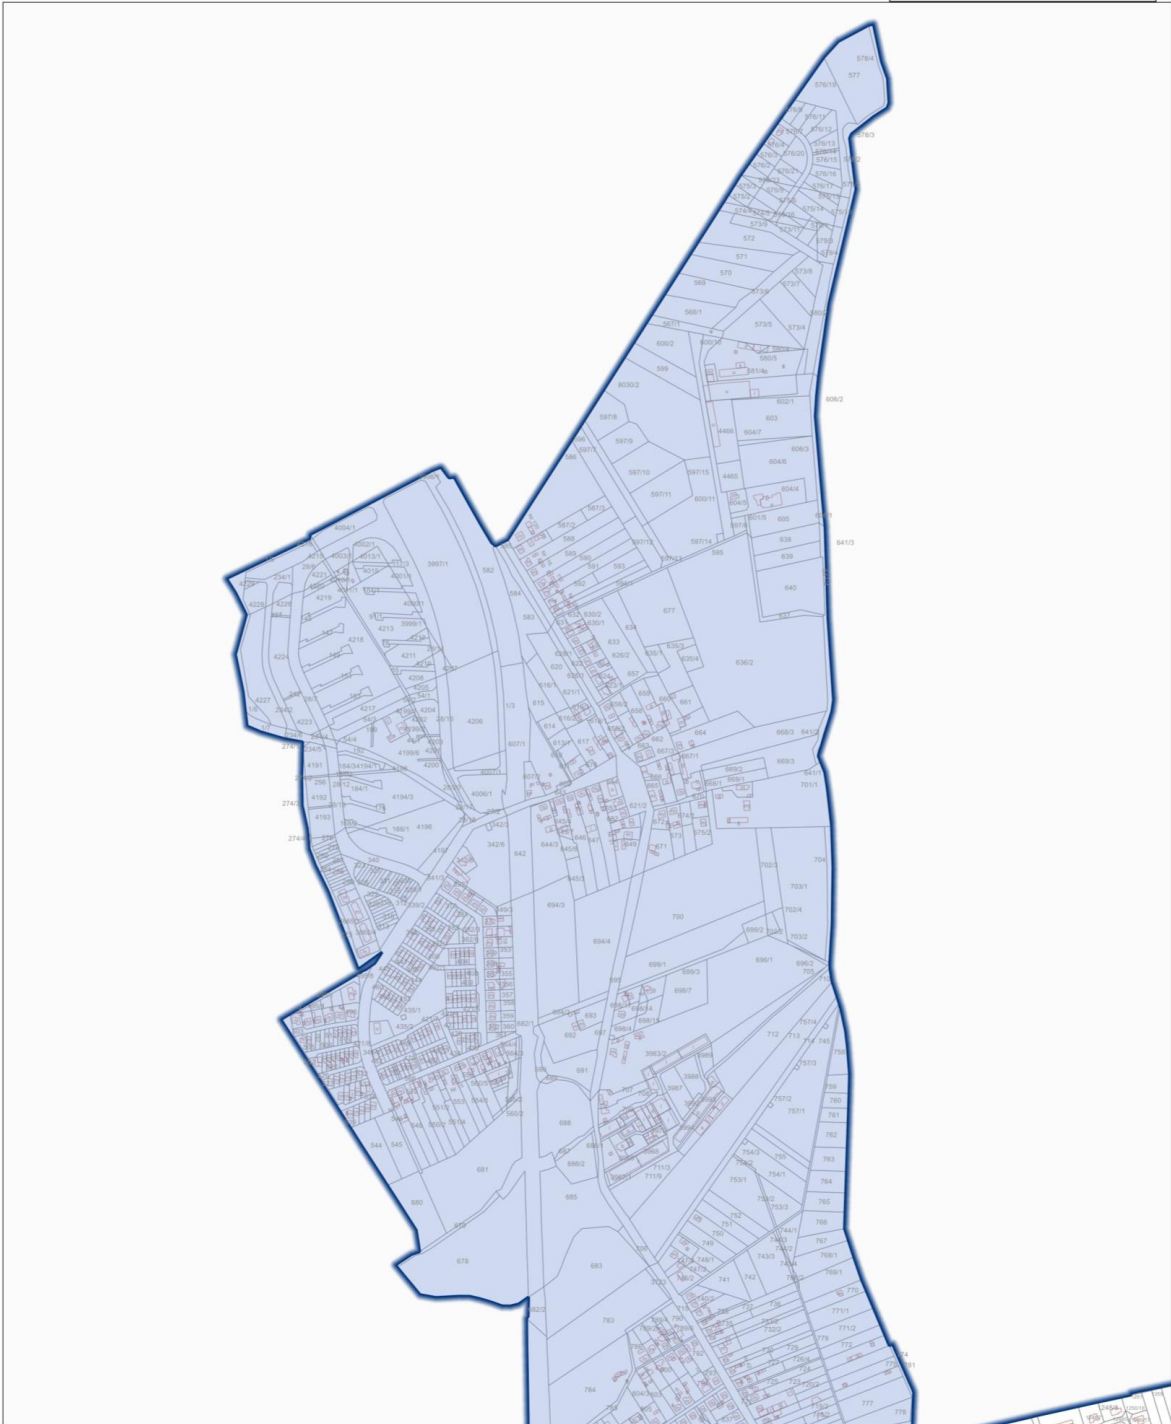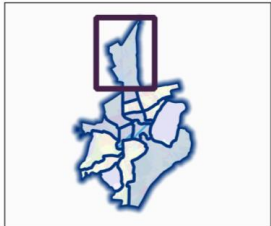



GRANICE OBSZARU ZDEGRADOWANEGO I OBSZARU REWITALIZACJI NA TERENIE GMINY MIEJSKIEJ W CHODZIEŻY

Arkusz 2

-  Granice jednostek analitycznych
-  Obszar Zdegradowany
-  Obszar Rewitalizacji



Opracowanie: 

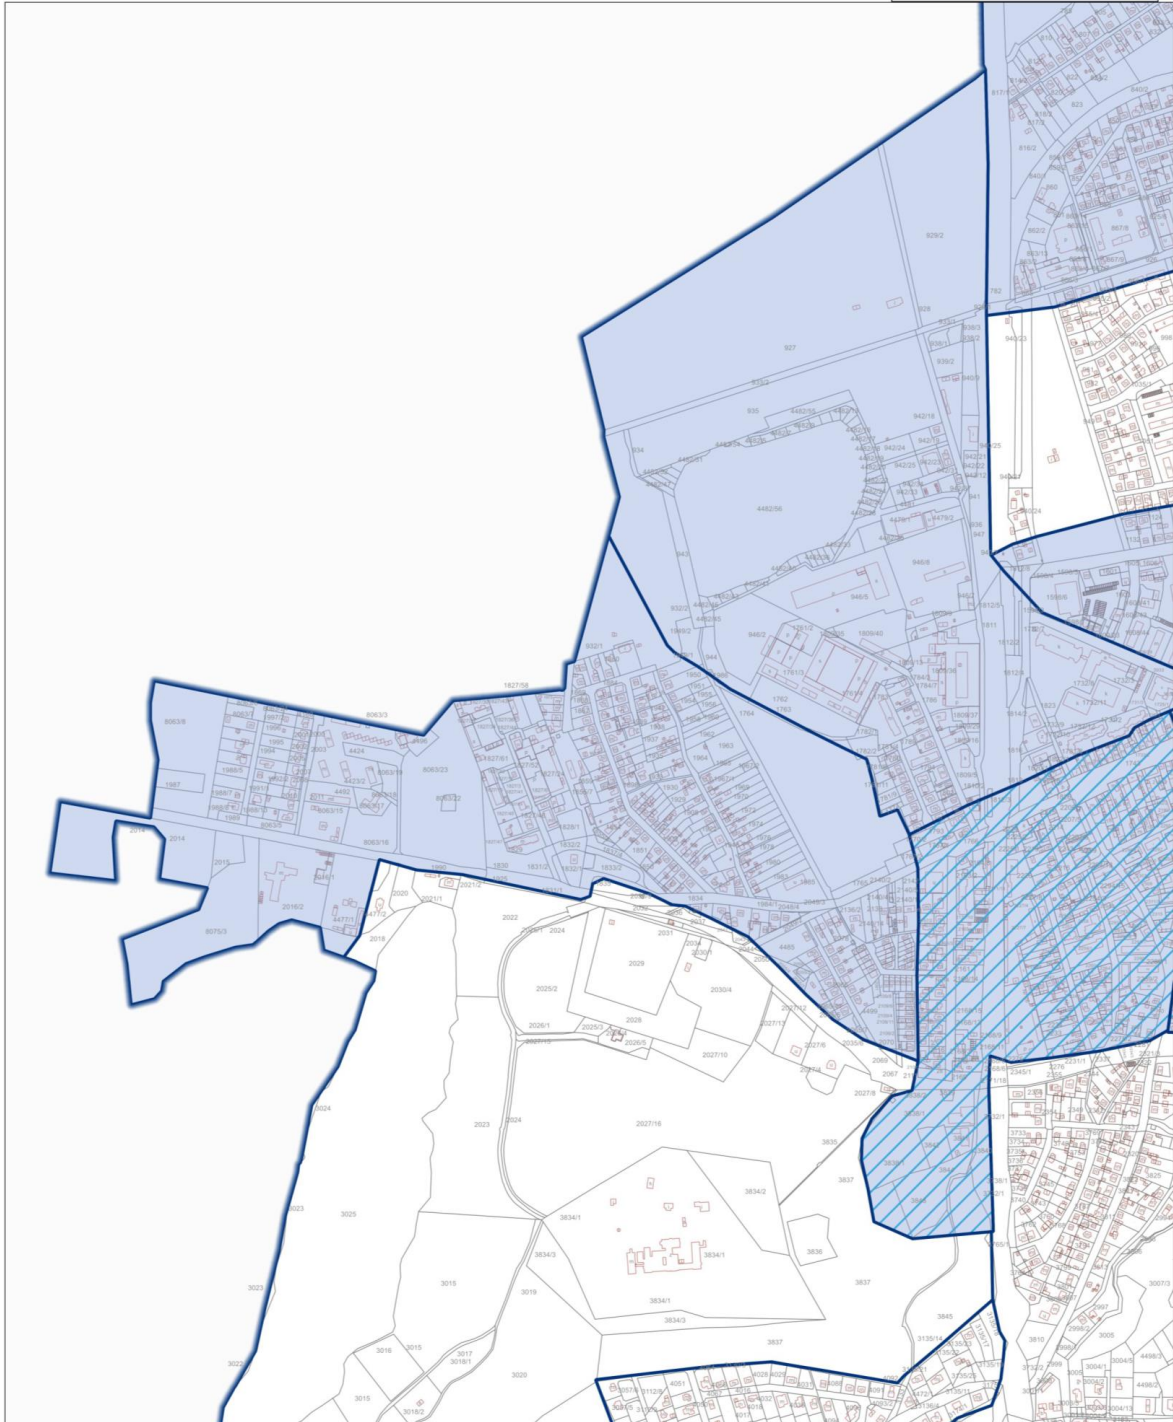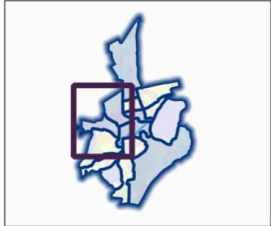



GRANICE OBSZARU ZDEGRADOWANEGO I OBSZARU REWITALIZACJI NA TERENIE GMINY MIEJSKIEJ W CHODZIEŻY

Arkusz 3

-  Granice jednostek analitycznych
-  Obszar Zdegradowany
-  Obszar Rewitalizacji



Opracowanie: 

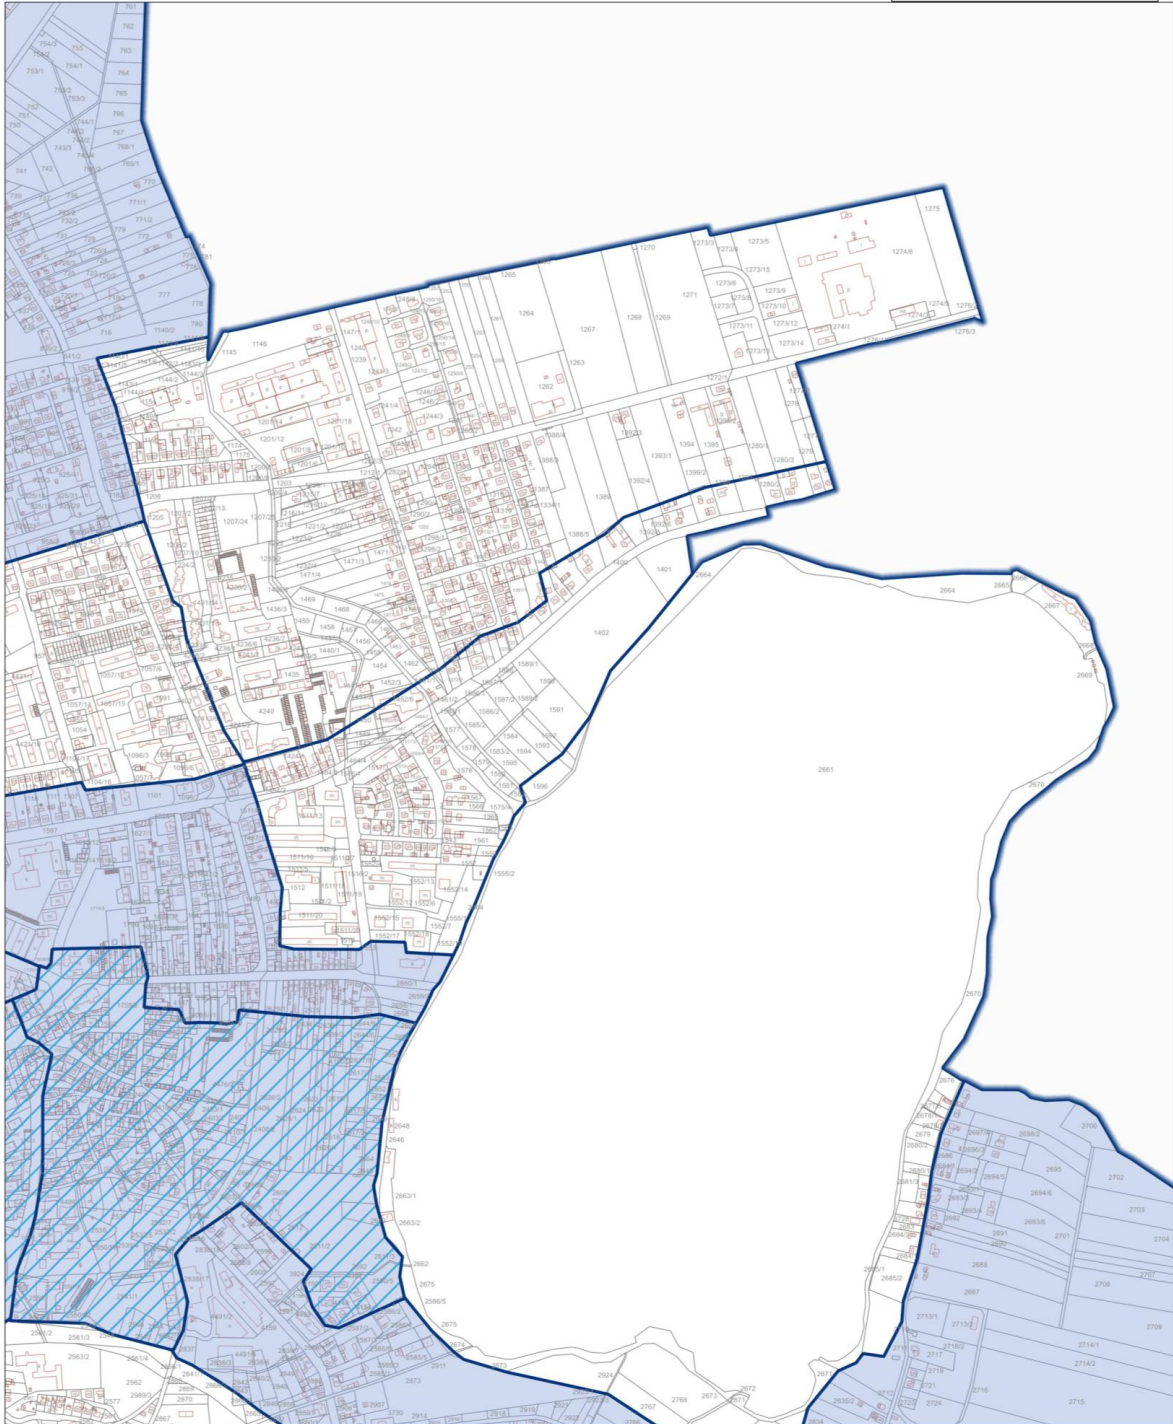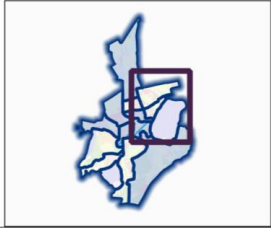



GRANICE OBSZARU ZDEGRADOWANEGO I OBSZARU REWITALIZACJI NA TERENIE GMINY MIEJSKIEJ W CHODZIEŻY

Arkusz 4

-  Granice jednostek analitycznych
-  Obszar Zdegradowany
-  Obszar Rewitalizacji



Opracowanie: 

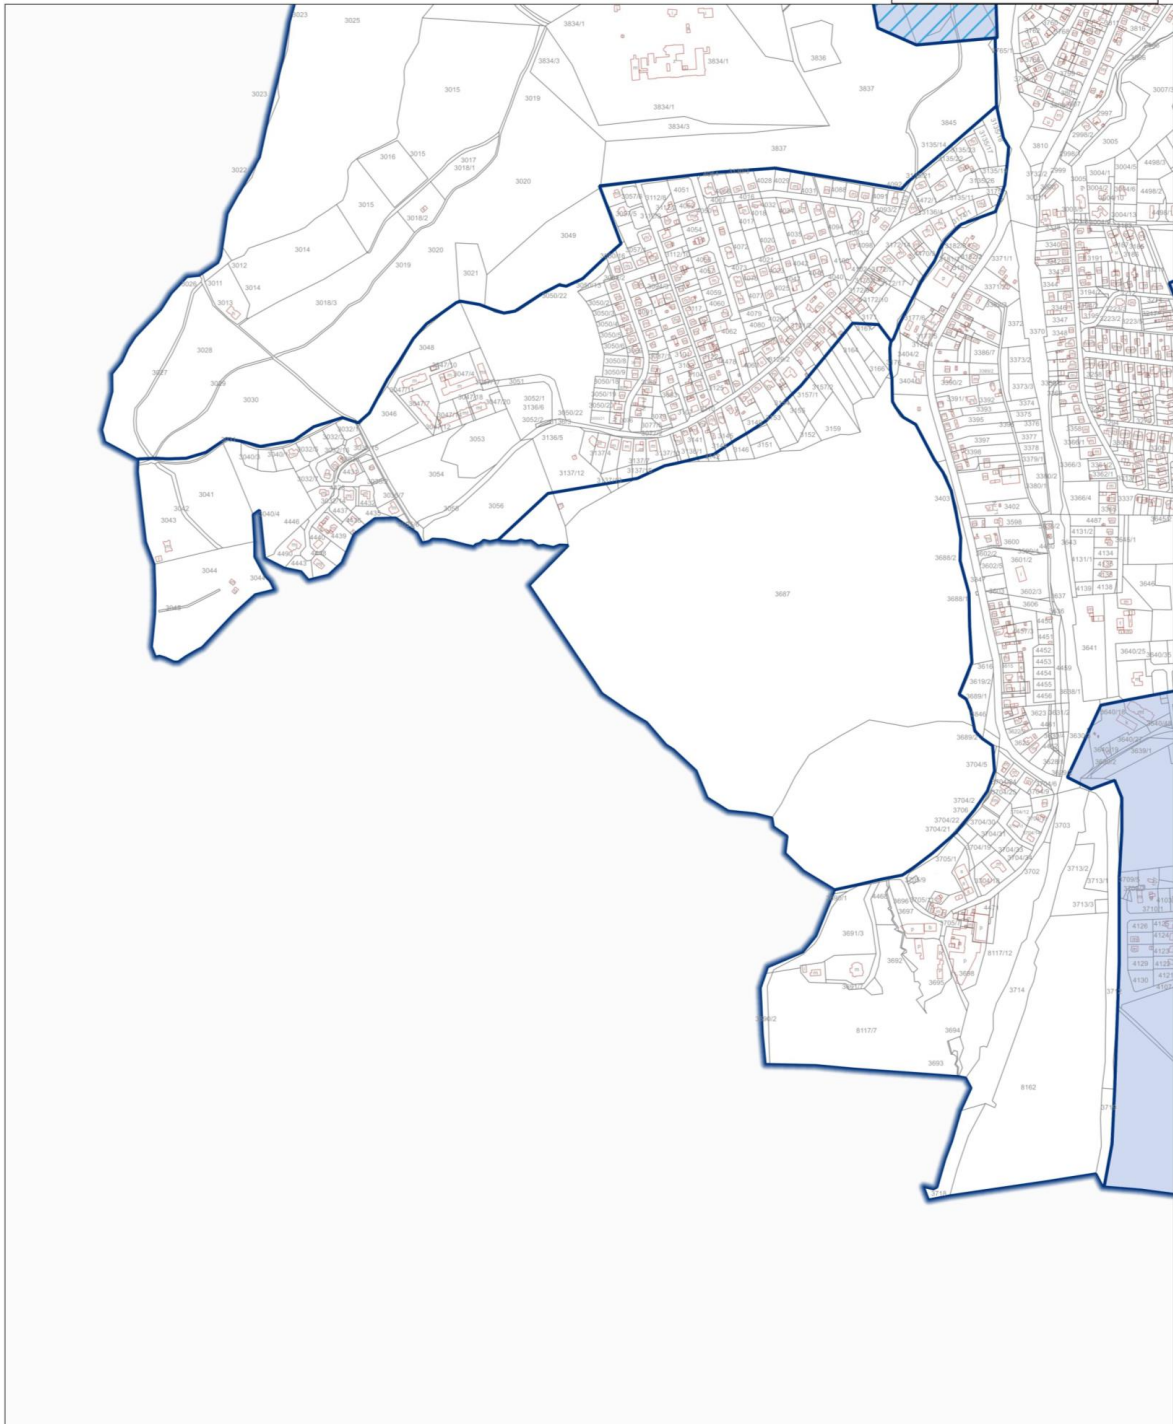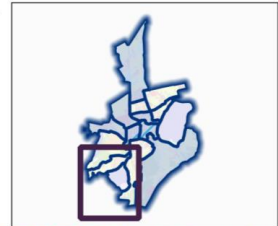


GRANICE OBSZARU ZDEGRADOWANEGO I OBSZARU REWITALIZACJI NA TERENIE GMINY MIEJSKIEJ W CHODZIEŻY

Arkusz 5

-  Granice jednostek analitycznych
-  Obszar Zdegradowany
-  Obszar Rewitalizacji



Opracowanie: 

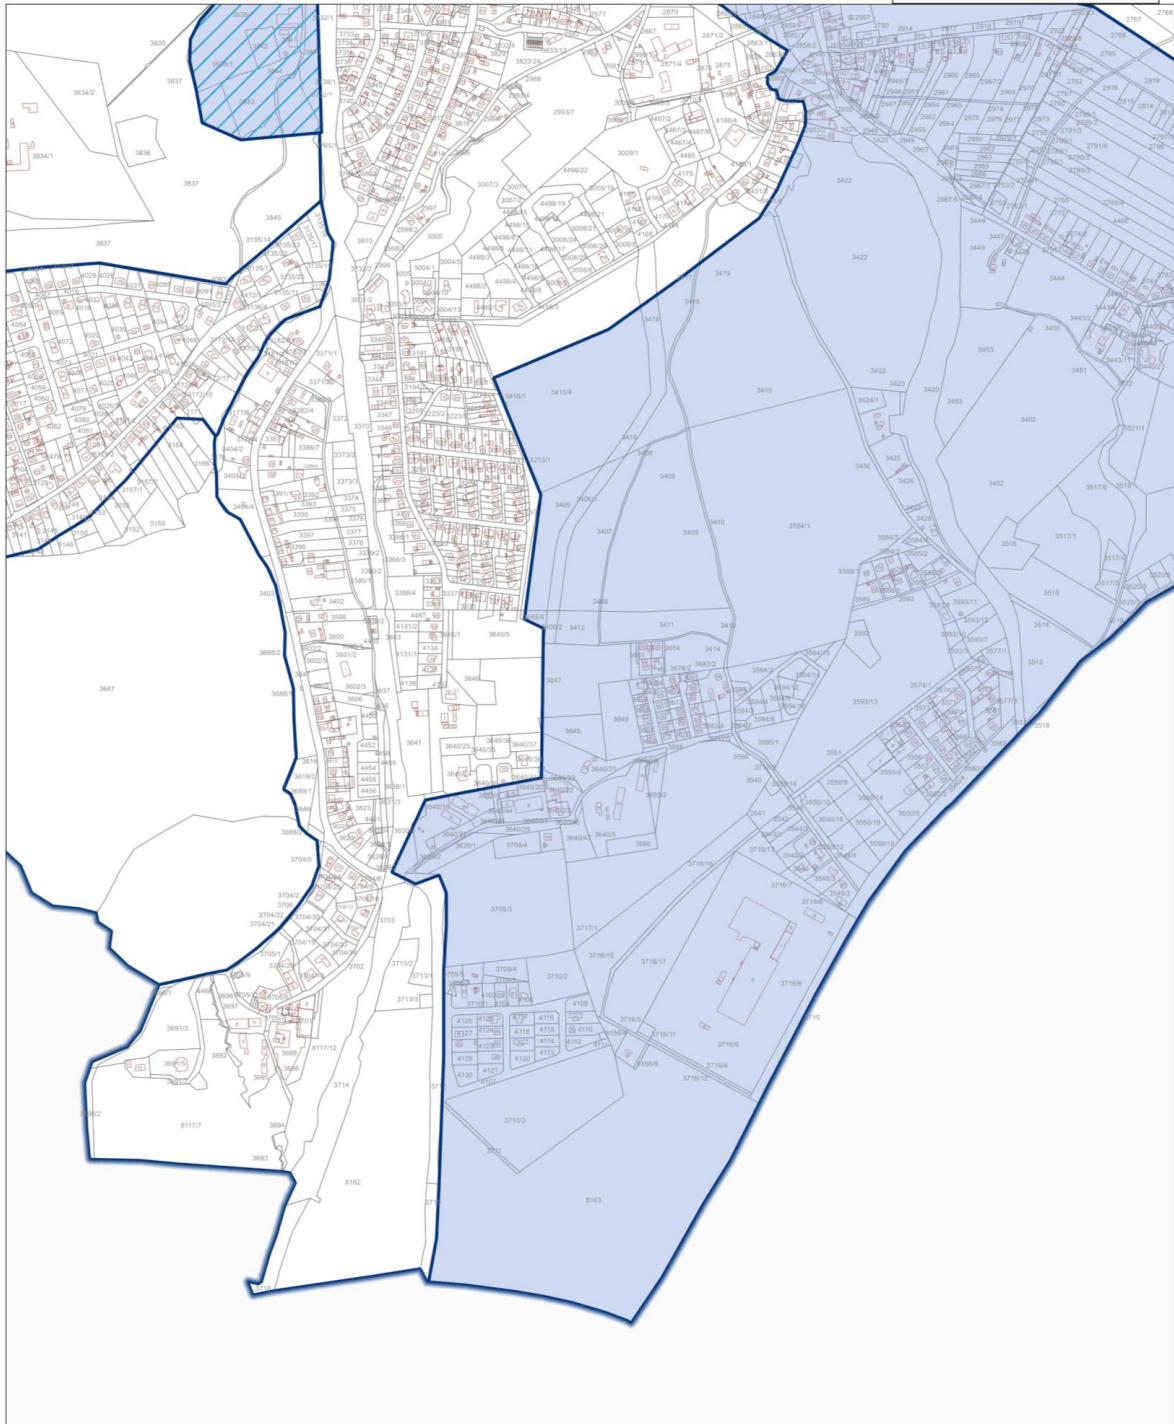

GRANICE OBSZARU ZDEGRADOWANEGO I OBSZARU REWITALIZACJI NA TERENIE GMINY MIEJSKIEJ W CHODZIEŻY

Arkusz 6

-  Granice jednostek analitycznych
-  Obszar Zdegradowany
-  Obszar Rewitalizacji



Opracowanie: 

