



DZIENNIK URZĘDOWY

WOJEWÓDZTWA WIELKOPOLSKIEGO

Poznań, dnia środa, 27 grudnia 2023 r.

Poz. 12494

UCHWAŁA NR LX/524/2023 RADY GMINY KLESZCZEWO

z dnia 19 grudnia 2023 r.

w sprawie zmiany miejscowego planu zagospodarowania przestrzennego Gminy Kleszczewo, obejmującej część działek nr 93/3 i 94/4 w miejscowości Kleszczewo

Na podstawie art. 18 ust. 2 pkt 5 ustawy z dnia 8 marca 1990 r. o samorządzie gminnym (Dz. U. z 2023 r. poz. 40 ze zmianami), art. 20 ust. 1 ustawy z dnia 27 marca 2003 r. o planowaniu i zagospodarowaniu przestrzennym (Dz. U. z 2023 r. poz. 977 ze zmianami), art. 67 ust. 3 ustawy z dnia 7 lipca 2023 r. o zmianie ustawy o planowaniu i zagospodarowaniu przestrzennym oraz niektórych innych ustaw (Dz. U. z 2023 r., poz. 1688) oraz w związku z podjęciem Uchwały Nr XXXII/264/2021 Rady Gminy Kleszczewo z dnia 29 września 2021 r., Rada Gminy Kleszczewo uchwala, co następuje:

§ 1. 1. Uchwala się zmianę miejscowego planu zagospodarowania przestrzennego Gminy Kleszczewo, obejmującą część działek nr 93/3 i 94/4 w miejscowości Kleszczewo, zwaną dalej „planem”, stwierdzając, że nie narusza ustaleń Studium uwarunkowań i kierunków zagospodarowania przestrzennego gminy Kleszczewo, uchwalonego Uchwałą Nr XXXII/186/01 Rady Gminy w Kleszczewie z dnia 26.09.2001 r. ze zmianami.

2. Plan obejmuje obszar o powierzchni 0,27 ha, którego granice określono w części graficznej planu.

3. Załączniki do uchwały stanowią:

- 1) część graficzna, zwana dalej „rysunkiem planu” w skali 1:1000 – załącznik nr 1;
- 2) rozstrzygnięcie Rady Gminy Kleszczewo o sposobie rozpatrzenia nieuwzględnionych uwag do projektu planu – załącznik nr 2;
- 3) rozstrzygnięcie Rady Gminy Kleszczewo o sposobie realizacji zapisanych w planie inwestycji z zakresu infrastruktury technicznej, które należą do zadań własnych gminy oraz zasadach ich finansowania, zgodnie z przepisami o finansach publicznych - załącznik nr 3;
- 4) dane przestrzenne miejscowego planu zagospodarowania przestrzennego obejmujące: lokalizację przestrzenną obszaru objętego aktem w postaci wektorowej w obowiązującym państwowym systemie odniesień przestrzennych, atrybuty zawierające informacje o akcie oraz część graficzną aktu w postaci cyfrowej reprezentacji z nadaną georeferencją w obowiązującym państwowym systemie odniesień przestrzennych – załącznik nr 4.

§ 2. Ilekroć w niniejszej uchwale mowa o:

- 1) terenie – należy przez to rozumieć obszar planu o określonym przeznaczeniu, wyznaczony linią rozgraniczającą oraz oznaczony symbolem cyfrowo-literowym na rysunku planu;
- 2) tablicy informacyjnej – należy przez to rozumieć element systemu informacji gminnej, turystycznej, historycznej, przyrodniczej, edukacji ekologicznej;
- 3) zieleni ozdobnej – należy przez to rozumieć zadrzewienia i zakrzewienia gatunków rodzimych kształtowane przez człowieka, podnoszące walory estetyczne przestrzeni.

§ 3. Ustala się następujące przeznaczenie terenu na całym obszarze objętym – teren drogi publicznej klasy lokalnej, oznaczony na rysunku planu symbolem 1KDL.

§ 4. W zakresie zasad ochrony i kształtowania ładu przestrzennego ustala się dopuszczenie lokalizacji tablic informacyjnych.

§ 5. W zakresie zasad ochrony środowiska, przyrody i krajobrazu oraz kształtowania krajobrazu ustala się:

- 1) zakaz lokalizacji przedsięwzięć mogących zawsze znacząco i potencjalnie znacząco oddziaływać na środowisko, o których mowa w przepisach odrębnych, z wyjątkiem inwestycji celu publicznego;
- 2) nakaz zastosowania rozwiązań technicznych wykluczających możliwość przedostania się zanieczyszczeń do podłoża gruntowego oraz wód podziemnych, ze względu na położenie w granicach Głównego Zbiornika Wód Podziemnych nr 143 Subzbiornik Inowrocław-Gniezno.

§ 6. W zakresie zasad ochrony dziedzictwa kulturowego i zabytków, w tym krajobrazów kulturowych, oraz dóbr kultury współczesnej, nie podejmuje się ustaleń.

§ 7. 1. W zakresie wymagań wynikających z potrzeb kształtowania przestrzeni publicznych, ustala się, iż obszar przestrzeni publicznej obejmuje teren oznaczony na rysunku planu symbolem 1KDL.

2. W obszarze przestrzeni publicznej dopuszcza się lokalizację obiektów, o których mowa w §9.

§ 8. 1. W zakresie granic i sposobów zagospodarowania terenów lub obiektów podlegających ochronie, na podstawie odrębnych przepisów, ustala się w granicach strefy powierzchni ograniczających zabudowę (BRA) dla lotniczych urządzeń naziemnych (LUN) nakaz ograniczenia wysokości obiektów budowlanych wraz z umieszczonymi na nich urządzeniami, zgodnie z dokumentacją rejestracyjną lotniczych urządzeń naziemnych.

2. W zakresie terenów górniczych, a także obszarów szczególnego zagrożenia powodzią, obszarów osuwania się mas ziemnych oraz krajobrazów priorytetowych określonych w audycie krajobrazowym oraz w planach zagospodarowania przestrzennego województwa nie podejmuje się ustaleń.

§ 9. Dla terenu drogi publicznej klasy lokalnej, oznaczonego na rysunku planu symbolem 1KDL, ustala się następujące zasady oraz wskaźniki zagospodarowania terenu:

- 1) przeznaczenie: droga publiczna klasy lokalnej;
- 2) szerokość w liniach rozgraniczających: zgodnie z rysunkiem planu;
- 3) dopuszczenie lokalizacji sieci i urządzeń infrastruktury technicznej;
- 4) zakaz lokalizacji stanowisk postojowych;
- 5) dopuszczenie lokalizacji chodników;
- 6) dopuszczenie lokalizacji dróg rowerowych i pieszo-rowerowych,
- 7) dopuszczenie realizacji zieleni ozdobnej.

§ 10. W zakresie szczególnych warunków zagospodarowania terenów oraz ograniczeń w ich użytkowaniu, w tym zakazu zabudowy, nie podejmuje się ustaleń.

§ 11. 1. W zakresie zasad modernizacji, rozbudowy i budowy systemów komunikacji ustala się powiązania zewnętrzne obszaru objętego planem poprzez ul. Lipową, zlokalizowaną poza obszarem planu.

2. W zakresie zasad modernizacji, rozbudowy i budowy infrastruktury technicznej ustala się:

- 1) dopuszczenie budowy sieci i urządzeń infrastruktury technicznej, zgodnie z przepisami odrębnymi;
- 2) w zakresie odprowadzania wód opadowych i roztopowych ustala się odprowadzanie wód opadowych i roztopowych do ziemi, zgodnie z przepisami odrębnymi;
- 3) w zakresie zaopatrzenia w energię elektryczną ustala się:
 - a) zasilanie z:
 - sieci elektroenergetycznej,

- indywidualnych źródeł energii elektrycznej, wytwarzanej między innymi w mikroinstalacjach odnawialnych źródeł energii,

b) dopuszczenie lokalizacji sieci i innych urządzeń elektroenergetycznych, w tym słupowych stacji transformatorowych;

4) gromadzenie i zagospodarowanie odpadów w sposób zgodny z przepisami odrębnymi.

§ 12. W zakresie granic obszarów wymagających przeprowadzenia scaleń i podziału nieruchomości, nie podejmuje się ustaleń.


§ 13. W zakresie sposobu i terminu tymczasowego zagospodarowania, urządzania i użytkowania terenów nie podejmuje się ustaleń.

§ 14. Ustala się stawkę procentową służącą naliczeniu jednorazowej opłaty od wzrostu wartości nieruchomości, o której mowa w art. 36 ust. 4 ustawy o planowaniu i zagospodarowaniu przestrzennym, w wysokości 1%.

§ 15. Wykonanie uchwały powierza się Wójtowi Gminy Kleszczewo.

§ 16. Uchwała wchodzi w życie po upływie 14 dni od dnia ogłoszenia w Dzienniku Urzędowym Województwa Wielkopolskiego.

Przewodniczący Rady Gminy
(-) Marek Maciejewski

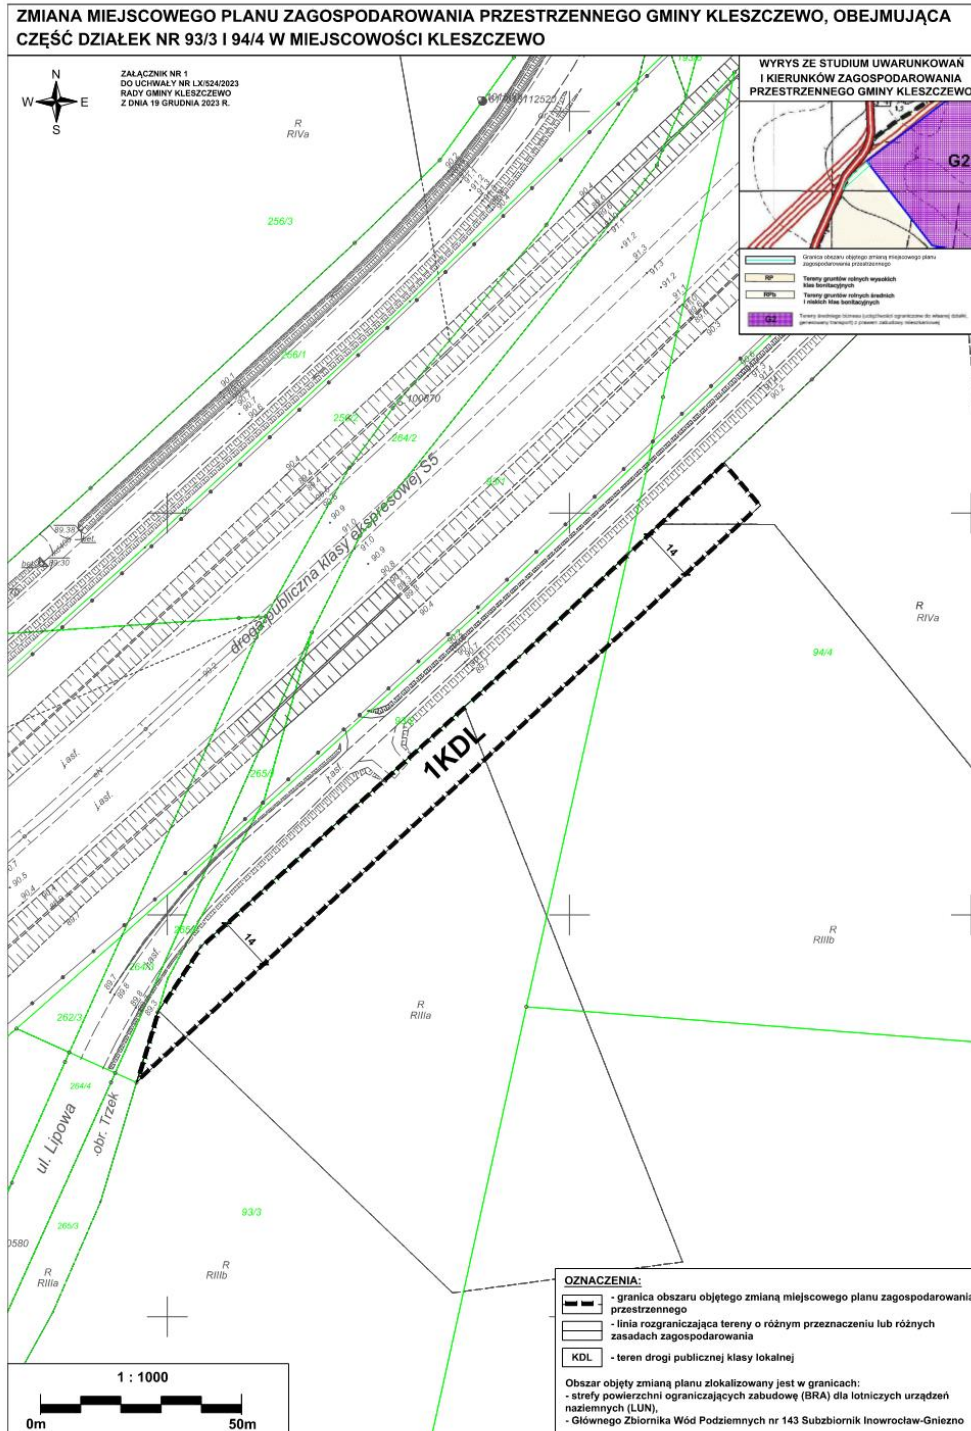

Załącznik Nr 2
do uchwały Nr LX/524/2023
Rady Gminy Kleszczewo
z dnia 19 grudnia 2023 r.

Rozstrzygnięcie Rady Gminy Kleszczewo

o sposobie rozpatrzenia uwag do projektu zmiany miejscowego planu zagospodarowania przestrzennego Gminy Kleszczewo, obejmującej część działek nr 93/3 i 94/4 w miejscowości Kleszczewo

Na podstawie art. 20 ust. 1 ustawy z dnia 27 marca 2003 r. o planowaniu i zagospodarowaniu przestrzennym (Dz. U. z 2023 r. poz. 977 ze zmianami) Rada Gminy Kleszczewo stwierdza, że:

1. Projekt zmiany miejscowego planu został wyłożony do publicznego wglądu w dniach od 19 czerwca 2023 r. do 18 lipca 2023 r. Termin składania uwag ustalony został do dnia 11 sierpnia 2023 r.
2. W wyznaczonym terminie nie wniesiono żadnych uwag, w związku z czym nie zachodzi konieczność rozstrzygnięcia o sposobie rozpatrzenia uwag.

Załącznik Nr 3
do uchwały Nr LX/524/2023
Rady Gminy Kleszczewo
z dnia 19 grudnia 2023 r.

Rozstrzygnięcie Rady Gminy Kleszczewo o sposobie realizacji zapisanych w planie inwestycji z zakresu infrastruktury technicznej, które należą do zadań własnych gminy oraz zasadach ich finansowania, zgodnie z przepisami o finansach publicznych

Na podstawie art. 20 ust. 1 ustawy z 27 marca 2003 r. o planowaniu i zagospodarowaniu przestrzennym (Dz. U. z 2023 r. poz. 977 ze zmianami) Rada Gminy Kleszczewo rozstrzyga, co następuje:

1. Sposób realizacji zapisanych w planie inwestycji z zakresu infrastruktury technicznej:

- 1) zadania w zakresie infrastruktury technicznej prowadzić będą właściwe przedsiębiorstwa, w kompetencji których leży rozwój sieci elektroenergetycznej, zgodnie z miejscowym planem zagospodarowania przestrzennego oraz na podstawie przepisów odrębnych. Zadania w zakresie gospodarki odpadami realizowane będą zgodnie z miejscowym planem zagospodarowania przestrzennego, zgodnie z regulaminem utrzymania czystości i porządku na terenie gminy oraz na podstawie przepisów odrębnych;
- 2) za podstawę przyjęcia do realizacji zadań określonych w miejscowym planie zagospodarowania przestrzennego, które należą do zadań własnych gminy, stanowiąc będą zapisy planu wydatków na wieloletnie programy inwestycyjne;
- 3) określenie terminów przystąpienia i zakończenia realizacji tych zadań, ustalone będzie według kryteriów i zasad przyjętych przy konstruowaniu planu wydatków na wieloletnie programy inwestycyjne;
- 4) inwestycje realizowane mogą być etapowo w zależności od wielkości środków przeznaczonych na inwestycje.

2. Zasady finansowania inwestycji z zakresu infrastruktury technicznej określonych w planie:

- 1) udział inwestorów w finansowaniu w ramach porozumień o charakterze cywilno - prawnym lub w formie partnerstwa publiczno - prywatnego - „PPP”;
- 2) wydatki z budżetu gminy;
- 3) współfinansowanie środkami zewnętrznymi, poprzez budżet gminy – w ramach m. in.:
 - a) dotacji unijnych,
 - b) dotacji samorządu województwa,
 - c) dotacji i pożyczek z funduszy celowych,
 - d) kredytów i pożyczek bankowych,
 - e) innych środków zewnętrznych.

Załącznik Nr 4
do uchwały Nr LX/524/2023
Rady Gminy Kleszczewo
z dnia 19 grudnia 2023 r.

Zalacznik4.gml

Dane przestrzenne, o których mowa w art. 67a ust. 3 i 5 ustawy z dnia 27 marca 2003 r. o planowaniu i zagospodarowaniu przestrzennym (j.t. Dz.U. z 2020 r. poz. 293 z późn. zm.) ujawnione zostaną po kliknięciu w ikonę