



DZIENNIK URZĘDOWY

WOJEWÓDZTWA WIELKOPOLSKIEGO

Poznań, dnia 15 kwietnia 2024 r.

Poz. 3828

UCHWAŁA NR LXXXIX/648/2024 RADY MIEJSKIEJ TRZEMESZNA

z dnia 27 marca 2024 r.

w sprawie: uchwalenia miejscowego planu zagospodarowania przestrzennego części wsi Zieleń gm. Trzemeszno

Na podstawie art. 18 ust. 2 pkt 5 ustawy z dnia 8 marca 1990 r. o samorządzie gminnym (t.j. Dz. U. z 2023 r., poz. 40, 572, 1463, 1688), art. 20 ust. 1 ustawy z dnia 27 marca 2003 r. o planowaniu i zagospodarowaniu przestrzennym (t.j. Dz. U. z 2023 r., poz. 977, 1506, 1597, 1688, 1890, 2029, 2739) oraz w związku z Uchwałą Nr XLV/321/2021 Rady Miejskiej Trzemeszno z dnia 28 lipca 2021 r. o przystąpieniu do sporządzenia miejscowego planu zagospodarowania przestrzennego części wsi Zieleń gm. Trzemeszno, Rada Miejska Trzemeszno uchwala, co następuje:

§ 1. 1. Uchwala się miejscowy plan zagospodarowania przestrzennego części wsi Zieleń gm. Trzemeszno, zwany dalej „planem”, po stwierdzeniu, że nie narusza on ustaleń Studium uwarunkowań i kierunków zagospodarowania przestrzennego miasta i gminy Trzemeszno.

2. Integralnymi częściami uchwały są:

- 1) rysunek planu, zwany dalej „rysunkiem”, zatytułowany „Miejscowy plan zagospodarowania przestrzennego części wsi Zieleń gm. Trzemeszno” w skali 1 : 1000, stanowiący załącznik nr 1 do niniejszej uchwały;
- 2) rozstrzygnięcie Rady Miejskiej Trzemeszno w sprawie rozpatrzenia uwag wniesionych do projektu planu, stanowiące załącznik nr 2 do niniejszej uchwały;
- 3) rozstrzygnięcie Rady Miejskiej Trzemeszno o sposobie realizacji zapisanych w planie inwestycji z zakresu infrastruktury technicznej, które należą do zadań własnych gminy oraz zasady ich finansowania, stanowiące załącznik nr 3 do niniejszej uchwały;
- 4) dokument elektroniczny zawierający dane przestrzenne stanowiący załącznik nr 4 do niniejszej uchwały.

3. Granicę obszaru objętego planem przedstawia rysunek.

§ 2. Ilekroć w dalszych przepisach niniejszej uchwały mowa jest o:

- 1) **budynku pomocniczym** – należy przez to rozumieć budynek garażowy, budynek gospodarczy lub budynek garażowo-gospodarczy;
- 2) **działce** – należy przez to rozumieć działkę budowlaną w rozumieniu ustawy o planowaniu i zagospodarowaniu przestrzennym;
- 3) **nieprzekraczalnej linii zabudowy** – należy przez to rozumieć linię określającą dopuszczalną minimalną odległość budynku od linii rozgraniczającej terenu;
- 4) **powierzchni zabudowy** – należy przez to rozumieć sumę powierzchni rzutów wszystkich budynków na działce lub terenie, mierzoną po zewnętrznym obrysie ścian;

- 5) **sieciach infrastruktury technicznej** – rozumie się przez to elementy sieci wodociągowych, kanalizacyjnych, gazowych, ropociągowych, ciepłowniczych, elektroenergetycznych oraz telekomunikacyjnych;
- 6) **terenie** – należy przez to rozumieć powierzchnię o określonym rodzaju przeznaczenia podstawowego, stanowiącą wydzieloną liniami rozgraniczającymi jednostkę ustaleń planu, oznaczoną numerem i symbolem literowym.

§ 3. Na obszarze objętym planem ustala się następujące przeznaczenie terenów:

- 1) tereny zabudowy mieszkaniowej jednorodzinnej oraz zabudowy usługowej, oznaczone na rysunku planu symbolami: **1MN/U, 2MN/U**;
- 2) tereny dróg publicznych – klasy dojazdowej, oznaczone na rysunku planu symbolami: **1KD-D, 2KD-D**.

§ 4. W zakresie zasad ochrony i kształtowania ładu przestrzennego ustala się:

- 1) dopuszczenie zachowania istniejącej zabudowy, jej funkcji, gabarytów, geometrii dachu oraz prowadzenia przy niej robót budowlanych;
- 2) dopuszczenie lokalizacji:
 - a) kondygnacji podziemnych,
 - b) dojeżdż, dojazdów i obiektów małej architektury,
 - c) sieci i obiektów infrastruktury technicznej o maksymalnej wysokości 15 m.

§ 5. W zakresie zasad ochrony środowiska, przyrody i krajobrazu ustala się:

- 1) ochronę powierzchni ziemi, powietrza i wód, zgodnie z przepisami odrębnymi;
- 2) ochronę Głównego Zbiornika Wód Podziemnych nr 143 „Subzbiornik Inowrocław-Gniezno”, zgodnie z przepisami odrębnymi;
- 3) dopuszczenie wykorzystywania nadmiaru mas ziemnych, pozyskanych podczas prac budowlanych, w obrębie terenu lub usuwanie ich zgodnie z przepisami odrębnymi;
- 4) zakaz lokalizacji przedsięwzięć mogących zawsze znacząco oddziaływać na środowisko oraz przedsięwzięć mogących potencjalnie znacząco oddziaływać na środowisko w rozumieniu przepisów odrębnych, z wyjątkiem lokalizacji przedsięwzięć inwestycji celu publicznego w zakresie infrastruktury technicznej i drogowej;
- 5) zakaz lokalizacji zakładów o zwiększonym ryzyku i zakładów o dużym ryzyku wystąpienia poważnej awarii przemysłowej, określonych w przepisach odrębnych;
- 6) nakaz zagospodarowania odpadów zgodnie z regulaminem utrzymania czystości i porządku na terenie gminy oraz przepisami odrębnymi;
- 7) zagospodarowanie zielenią wszystkich powierzchni wolnych od utwardzenia;
- 8) zapewnienie dopuszczalnych poziomów hałasu w środowisku na terenach **MN/U** jak dla terenów mieszkaniowo-usługowych.

§ 6. W zakresie zasad kształtowania krajobrazu nie podejmuje się ustaleń.

§ 7. W zakresie zasad ochrony dziedzictwa kulturowego i zabytków, w tym krajobrazów kulturowych oraz dóbr kultury współczesnej, dla ochrony dziedzictwa archeologicznego nie podejmuje się ustaleń.

§ 8. W zakresie wymagań wynikających z potrzeb kształtowania przestrzeni publicznych nie podejmuje się ustaleń.

§ 9. 1. Na terenach zabudowy mieszkaniowej jednorodzinnej oraz zabudowy usługowej, oznaczonych na rysunku planu symbolami: **1MN/U, 2MN/U** ustala się następujące parametry i wskaźniki kształtowania zabudowy oraz zagospodarowania terenu:

- 1) lokalizację na działce jednego budynku mieszkalnego, usługowego lub mieszkalno-usługowego;
- 2) dopuszczenie lokalizacji budynków pomocniczych i wiat;

- 3) sytuowanie budynków i wiat z uwzględnieniem linii zabudowy, zgodnie z rysunkiem;
- 4) maksymalną powierzchnię zabudowy: 45% powierzchni działki;
- 5) minimalną powierzchnię biologicznie czynną: 30% powierzchni działki;
- 6) intensywność zabudowy: od 0,01 do 1,4;
- 7) wysokość zabudowy:
 - a) dla budynków mieszkalnych, usługowych i mieszkalno-usługowych do 2 kondygnacji nadziemnych, przy czym nie więcej niż 10 m do najwyższego punktu dachu,
 - b) dla budynków pomocniczych i wiat nie większą niż 7 m do najwyższego punktu dachu;
- 8) stosowanie dowolnej geometrii dachów;
- 9) powierzchnię nowo wydzielonej działki nie mniejszą niż 1000 m²;
- 10) dostępność komunikacyjną z przyległych terenów dróg publicznych.

2. Zasady wydzielania działek, o których mowa w ust. 1 pkt 9 nie dotyczą wydzielenia działek pod sieci infrastruktury technicznej, dojazdu i dojazdu oraz regulacji granic między sąsiednimi nieruchomościami.

§ 10. Na terenach dróg publicznych – klasy dojazdowej, oznaczonych na rysunku planu symbolami: **1KD-D**, **2KD-D** ustala się:

- 1) sytuowanie jezdni o parametrach zgodnie z przepisami odrębnymi;
- 2) zagospodarowanie pasa drogowego zgodnie z przepisami odrębnymi;
- 3) dopuszczenie sytuowania miejsc postojowych i ścieżek pieszo-rowerowych, zgodnie z przepisami odrębnymi;
- 4) dopuszczenie zagospodarowania zielenią, w tym wysoką, wszystkich nieutwardzonych powierzchni drogowych.

§ 11. W zakresie granic i sposobów zagospodarowania terenów lub obiektów podlegających ochronie, na podstawie odrębnych przepisów, terenów górniczych, a także obszarów szczególnego zagrożenia powodzią, obszarów osuwania się mas ziemnych, krajobrazów priorytetowych określonych w audycie krajobrazowym oraz w planach zagospodarowania przestrzennego województwa nie podejmuje się ustaleń.

§ 12. 1. W planie nie wyznacza się terenów wymagających wszczęcia postępowania scalania i podziału nieruchomości w rozumieniu przepisów odrębnych.

2. W zakresie szczegółowych zasad i warunków scalania i podziału nieruchomości ustala się na terenach **MN/U**:

- 1) minimalną szerokość frontu działki: 20 m;
- 2) minimalną powierzchnię działki zgodnie z zapisami § 9 ust. 1 pkt 9;
- 3) kąt położenia granic działek w stosunku do pasa drogowego od 70° do 110°.

§ 13. W zakresie szczególnych warunków zagospodarowania terenów oraz ograniczeń w ich użytkowaniu, w tym zakazu zabudowy ustala się uwzględnienie w zagospodarowaniu terenów wymagań i ograniczeń wynikających z przebiegu istniejących sieci infrastruktury technicznej, w szczególności linii elektroenergetycznej średniego napięcia wraz z pasem technologicznym, wyznaczonym na rysunku planu.

§ 14. W zakresie zasad modernizacji, rozbudowy i budowy systemów komunikacji ustala się:

- 1) uwzględnienie wymagań technicznych wynikających z oświetlenia terenów komunikacji oraz lokalizacji istniejących i planowanych urządzeń infrastruktury technicznej;
- 2) zachowanie ciągłości powiązań elementów pasa drogowego, w szczególności jezdni, dróg pieszo-rowerowych w granicy obszaru planu z zewnętrznym układem komunikacyjnym;
- 3) szerokość dróg w liniach rozgraniczających zgodnie z rysunkiem planu;

- 4) zapewnienie stanowisk postojowych dla samochodów wyłącznie w granicach nieruchomości, do których inwestor posiada tytuł prawny, w tym miejsca przeznaczonego na parkowanie pojazdów wyposażonych w kartę parkingową, zgodnie z przepisami odrębnymi, w ilości nie mniejszej niż:
- a) 2 stanowiska postojowe na 1 budynek mieszkalny jednorodzinny lub 2 stanowiska postojowe na każdy lokal mieszkalny;
 - b) 1 stanowisko postojowe na każde rozpoczęte 50 m² powierzchni użytkowej zabudowy usługowej lub lokalu użytkowego realizowanego w ramach zabudowy mieszkaniowej.

§ 15. W zakresie zasad modernizacji, rozbudowy i budowy systemów infrastruktury technicznej ustala się:

- 1) powiązanie sieci infrastruktury technicznej z układem zewnętrznym oraz zapewnienie dostępu do sieci zgodnie z przepisami odrębnymi;
- 2) dopuszczenie robót budowlanych w zakresie sieci infrastruktury technicznej;
- 3) dopuszczenie lokalizacji sieci infrastruktury technicznej na terenach komunikacji;
- 4) zaopatrzenie w wodę z sieci wodociągowej;
- 5) w przypadku braku sieci wodociągowej dopuszczenie zaopatrzenia w wodę z indywidualnych ujęć wody;
- 6) odprowadzenie ścieków bytowych i komunalnych do sieci kanalizacji sanitarnej z uwzględnieniem pkt 7 i 8;
- 7) do czasu realizacji sieci kanalizacji sanitarnej dopuszczenie stosowania zbiorników bezodpływowych do odprowadzania ścieków komunalnych;
- 8) zakaz stosowania przydomowych oczyszczalni ścieków;
- 9) odprowadzanie wód opadowych i roztopowych do sieci kanalizacji deszczowej z uwzględnieniem pkt 10, zgodnie z przepisami odrębnymi;
- 10) dopuszczenie odprowadzania wód opadowych i roztopowych na terenie działki, z uwzględnieniem pkt 11, zgodnie z przepisami odrębnymi;
- 11) w przypadku odprowadzania wód opadowych i roztopowych do ziemi lub rowów, uwzględnienie przepisów odrębnych w sprawie substancji szczególnie szkodliwych dla środowiska wodnego oraz warunków, jakie należy spełnić przy wprowadzaniu do wód lub do ziemi ścieków, a także przy odprowadzaniu wód opadowych lub roztopowych do wód lub do urządzeń wodnych;
- 12) zaopatrzenie w gaz z sieci gazowej;
- 13) dopuszczenie zaopatrzenia w gaz z indywidualnych zbiorników na gaz płynny;
- 14) zaopatrzenie w ciepło wytwarzane z paliw: płynnych, gazowych i stałych charakteryzujących się niskimi wskaźnikami emisji, energii elektrycznej lub mikroinstalacji, zgodnie z przepisami odrębnymi;
- 15) zaopatrzenie w energię elektryczną z sieci elektroenergetycznej lub mikroinstalacji;
- 16) dopuszczenie lokalizacji linii elektroenergetycznych i telekomunikacyjnych jako kablowych;
- 17) dopuszczenie lokalizacji stacji transformatorowych.

§ 16. 1. W zakresie tymczasowego zagospodarowania, urządzania i użytkowania terenu ustala się do czasu przebudowy sieci infrastruktury technicznej lub skablowania linii elektroenergetycznej średniego napięcia, zgodnie z rysunkiem planu pas technologiczny napowietrznej linii elektroenergetycznych średniego napięcia w odległości 7,5 m od osi linii w obu kierunkach.

2. W pasie wymienionym w ust. 1 obowiązują ograniczenia w zagospodarowaniu terenu, zgodnie z przepisami odrębnymi.


§ 17. Dla terenów MN/U ustala się 30% stawkę, a dla terenów KD-D ustala się 0,1% stawkę, o której mowa w art. 36 ust. 4 ustawy z dnia 27 marca 2003 r. o planowaniu i zagospodarowaniu przestrzennym.

§ 18. Wykonanie uchwały powierza się Burmistrzowi Trzemeszna.

§ 19. Uchwała wchodzi w życie po upływie 14 dni od dnia jej ogłoszenia w Dzienniku Urzędowym Województwa Wielkopolskiego.

Przewodniczący Rady

(-) Benedykt Nitka

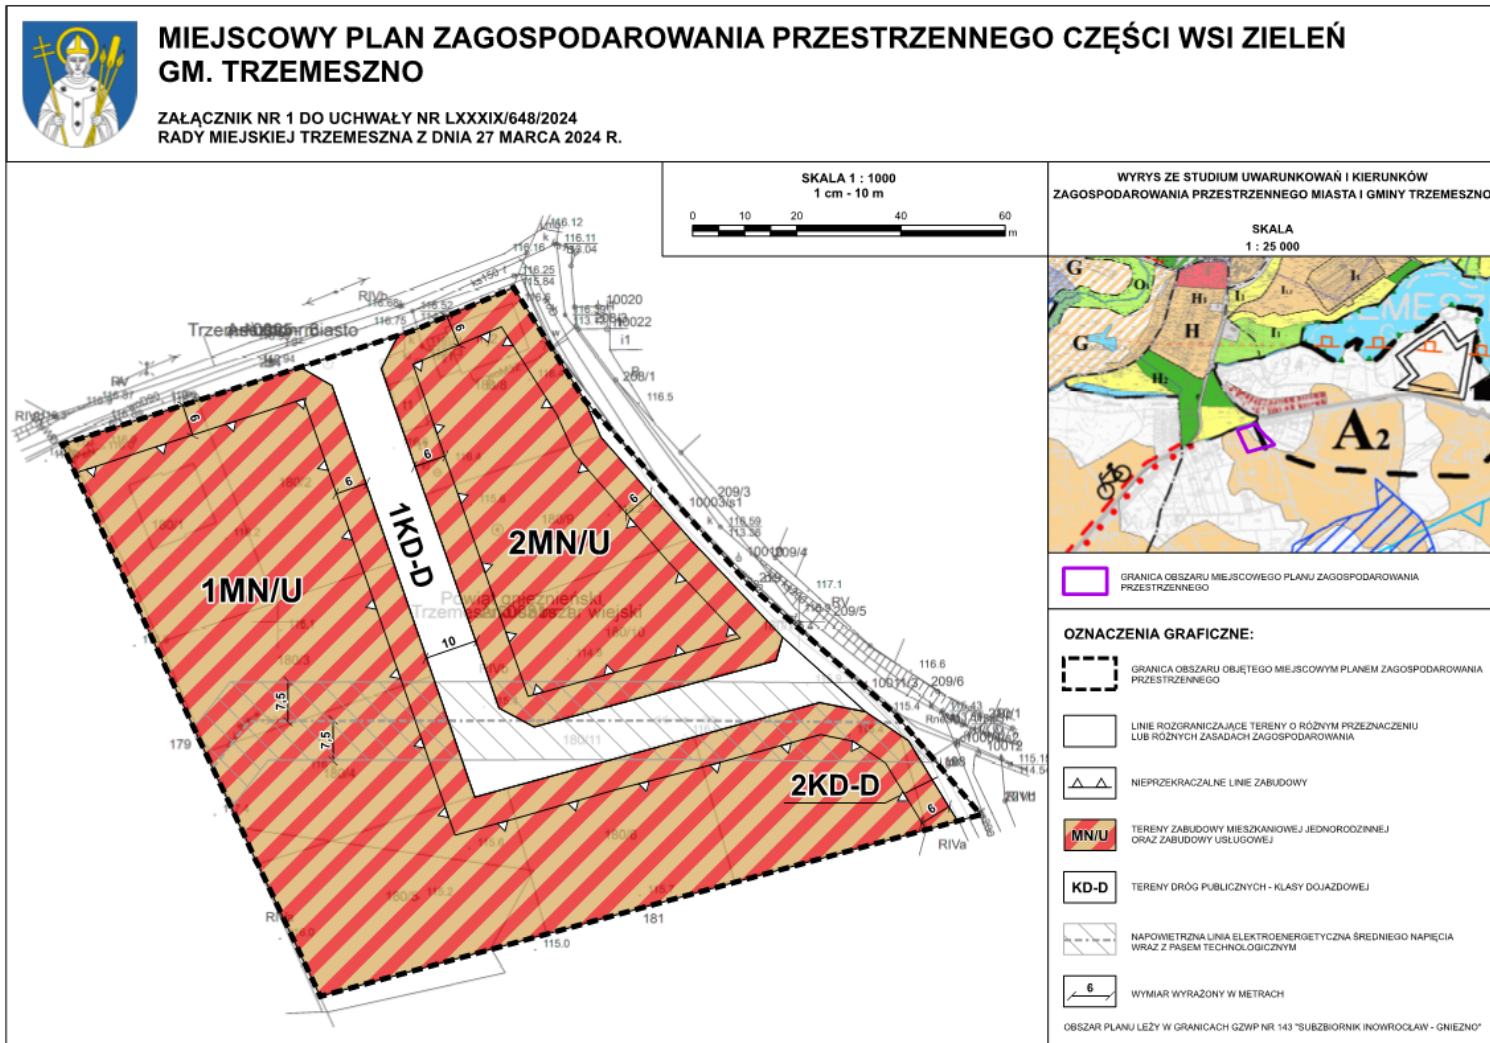

Załącznik Nr 2
do uchwały Nr LXXXIX/648/2024
Rady Miejskiej Trzemeszna
z dnia 27 marca 2024 r.

**Rozstrzygnięcie Rady Miejskiej Trzemeszna o sposobie rozpatrzenia uwag
wniesionych do projektu miejscowego planu zagospodarowania przestrzennego terenu części wsi Zieleń
gm. Trzemeszno**

Na podstawie art. 20 ust. 1 ustawy z dnia 27 marca 2003 r. o planowaniu i zagospodarowaniu przestrzennym (t.j. Dz. U. z 2023 r., poz. 977, 1506, 1597, 1688), Rada Miejska Trzemeszna rozstrzyga, co następuje:

§ 1. Projekt planu miejscowego, wraz z prognozą oddziaływania na środowisko, został wyłożony do publicznego wglądu w terminie od 11 grudnia 2023 r. do 11 stycznia 2024 r. W okresie wyłożenia do publicznego wglądu ani w ustawowym terminie do składania uwag, nie wniesiono żadnych uwag do tego planu. W związku z czym Rada Miejska Trzemeszna nie rozstrzyga o sposobie rozpatrzenia uwag.

Załącznik Nr 3
do uchwały Nr LXXXIX/648/2024
Rady Miejskiej Trzemeszna
z dnia 27 marca 2024 r.

Rozstrzygnięcie Rady Miejskiej Trzemeszna o sposobie realizacji zapisanych w planie, inwestycji z zakresu infrastruktury technicznej, które należą do zadań własnych gminy, oraz o zasadach ich finansowania

Na podstawie art. 20 ust.1 ustawy z 27 marca 2003 r. o planowaniu i zagospodarowaniu przestrzennym (t.j. Dz. U. z 2023 r., poz. 977, 1506, 1597, 1688) Rada Miejska Trzemeszna rozstrzyga, co następuje:

§ 1. Sposób realizacji zapisanych w planie inwestycji z zakresu infrastruktury technicznej:

1. Zadania w zakresie infrastruktury technicznej prowadzić będą właściwe przedsiębiorstwa, w kompetencji których leży rozwój sieci: wodociągowej i kanalizacji sanitarnej, energetycznej, gazociągowej i ciepłej, zgodnie z miejscowym planem zagospodarowania przestrzennego oraz na podstawie przepisów odrębnych. Zadania w zakresie gospodarki odpadami realizowane będą zgodnie z miejscowym planem zagospodarowania przestrzennego, zgodnie z planem gospodarki odpadami oraz na podstawie przepisów odrębnych.

2. Podstawę przyjęcia do realizacji zadań określonych w miejscowym planie zagospodarowania przestrzennego, które należą do zadań własnych gminy, stanowić będą zapisy Wieloletniego Programu Inwestycyjnego.

3. Określenie terminów przystąpienia i zakończenia realizacji tych zadań ustalone będzie według kryteriów i zasad przyjętych przy konstruowaniu Wieloletniego Programu Inwestycyjnego.

4. Inwestycje realizowane mogą być etapowo w zależności od wielkości środków przeznaczonych na inwestycje.

§ 2. Zgodnie z zasadami finansowania inwestycji z zakresu infrastruktury technicznej, określonymi w planie, finansowanie to odbywać się będzie poprzez:

- 1) Wydatki z budżetu gminy;
- 2) Współfinansowanie środkami zewnętrznymi, poprzez budżet gminy – w ramach m.in.:
 - a) dotacji unijnych,
 - b) dotacji samorządu województwa,
 - c) dotacji i pożyczek z funduszy celowych,
 - d) kredytów i pożyczek bankowych,
 - e) innych środków zewnętrznych;
- 3) Udział inwestorów w finansowaniu w ramach porozumień o charakterze cywilno – prawnym lub w formie partnerstwa publiczno – prywatnego – „PPP”, a także właścicieli nieruchomości.

Załącznik Nr 4
do uchwały Nr LXXXIX/648/2024
Rady Miejskiej Trzemeszna
z dnia 27 marca 2024 r.

Zalacznik4.gml

Dane przestrzenne, o których mowa w art. 67a ust. 3 i 5 ustawy z dnia 27 marca 2003 r. o planowaniu i zagospodarowaniu przestrzennym (j.t. Dz.U. z 2020 r. poz. 293 z późn. zm.) ujawnione zostaną po kliknięciu w ikonę