



DZIENNIK URZĘDOWY

WOJEWÓDZTWA WIELKOPOLSKIEGO

Poznań, dnia 7 maja 2024 r.

Poz. 4548

UCHWAŁA NR LXXVI.507.2024 RADY MIEJSKIEJ W ZŁOTOWIE

z dnia 24 kwietnia 2024 r.

w sprawie określenia wykazu kąpielisk na terenie Gminy Miasto Złotów na rok 2024

Na podstawie art. 18 ust. 2 pkt 15 ustawy z dnia 8 marca 1990 r. o samorządzie gminnym (tekst jednolity Dz.U. z 2023 r. poz. 40 ze zmianami z 2023 r.: poz. 572, poz. 1463 i poz. 1688) i art. 37 ust. 2 ustawy z dnia 20 lipca 2017 r. Prawo wodne (tekst jednolity Dz. U. z 2023 r. poz. 1478 ze zmianami z 2023 r.: Dz. U. poz. 1688, poz. 1890, poz. 1963 i poz. 2029, M. P. poz. 693, poz. 715, poz. 717 i poz. 870) Rada Miejska w Złotowie uchwala, co następuje:

§ 1. Określa się wykaz kąpielisk na terenie Gminy Miasto Złotów w 2024 roku:

- 1) Kąpielisko miejskie przy ul. Jeziornej w Złotowie o długości linii brzegowej 27,5 m z przewidywaną maksymalną liczbą ok. 1000 osób korzystających dziennie z kąpieliska,
- 2) Kąpielisko miejskie przy ul. Wioślarskiej w Złotowie o długości linii brzegowej 27,5 m z przewidywaną maksymalną liczbą ok. 1000 osób korzystających dziennie z kąpieliska.

§ 2. Organizatorem kąpielisk, o których mowa w § 1, jest Gmina Miasto Złotów, reprezentowana przez Burmistrza Miasta Złotowa, działająca poprzez swoją jednostkę organizacyjną - Złotowskie Centrum Aktywności Społecznej w Złotowie.


§ 3. 1. Sposób organizacji Kąpieliska miejskiego przy ul. Jeziornej w Złotowie przedstawiają: załącznik nr 1 do uchwały zawierający mapę zasadniczą z lokalizacją tego kąpieliska oraz załącznik nr 2 do uchwały zawierający fotograficzny obraz tego kąpieliska.

2. Sposób organizacji Kąpieliska miejskiego przy ul. Wioślarskiej w Złotowie przedstawiają: załącznik nr 3 do uchwały zawierający mapę zasadniczą z lokalizacją tego kąpieliska oraz załącznik nr 4 do uchwały zawierający fotograficzny obraz tego kąpieliska.

§ 4. Wykonanie uchwały powierza się Burmistrzowi Miasta Złotowa.

§ 5. Uchwała wchodzi w życie po upływie 14 dni od dnia ogłoszenia w Dzienniku Urzędowym Województwa Wielkopolskiego.

Wiceprzewodnicząca Rady
Miejskiej w Złotowie
(-) Agnieszka Jęsień-Barabasz

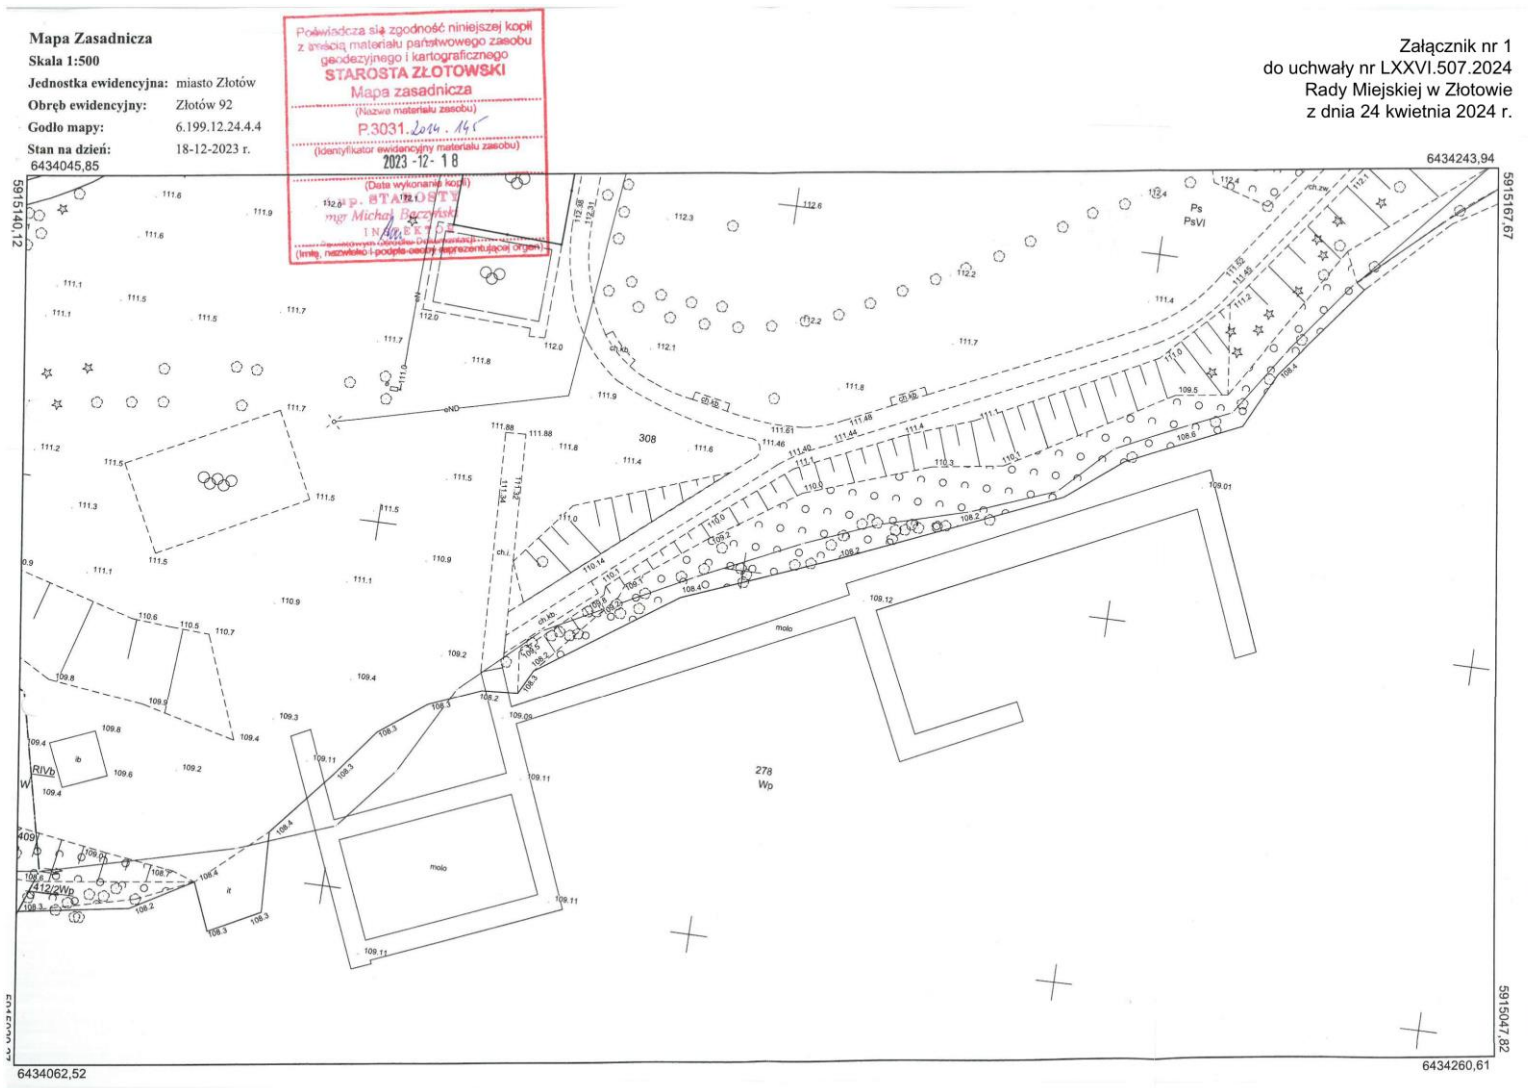

Załącznik Nr2
do uchwały NR LXXVI.507.2024
Rady Miejskiej w Złotowie
z dnia 24 kwietnia 2024 r.



PLAZA UL. JEZIORNA - GRUDZIEŃ 2023




PLAZA UL. JEZIORNĄ - GRUDZIEŃ 2023



PLAZA UL. JEZIORNĄ - GRUDZIEŃ 2023

ORGANIZACJA KĄPIELISKA PRZY UL. JEZIORNEJ W ZŁOTOWIE ZAMKNIĘTEGO POMOSTEM I PŁYWAKAMI LINOWYMI NAD
JEZIOREM ZALESKIM

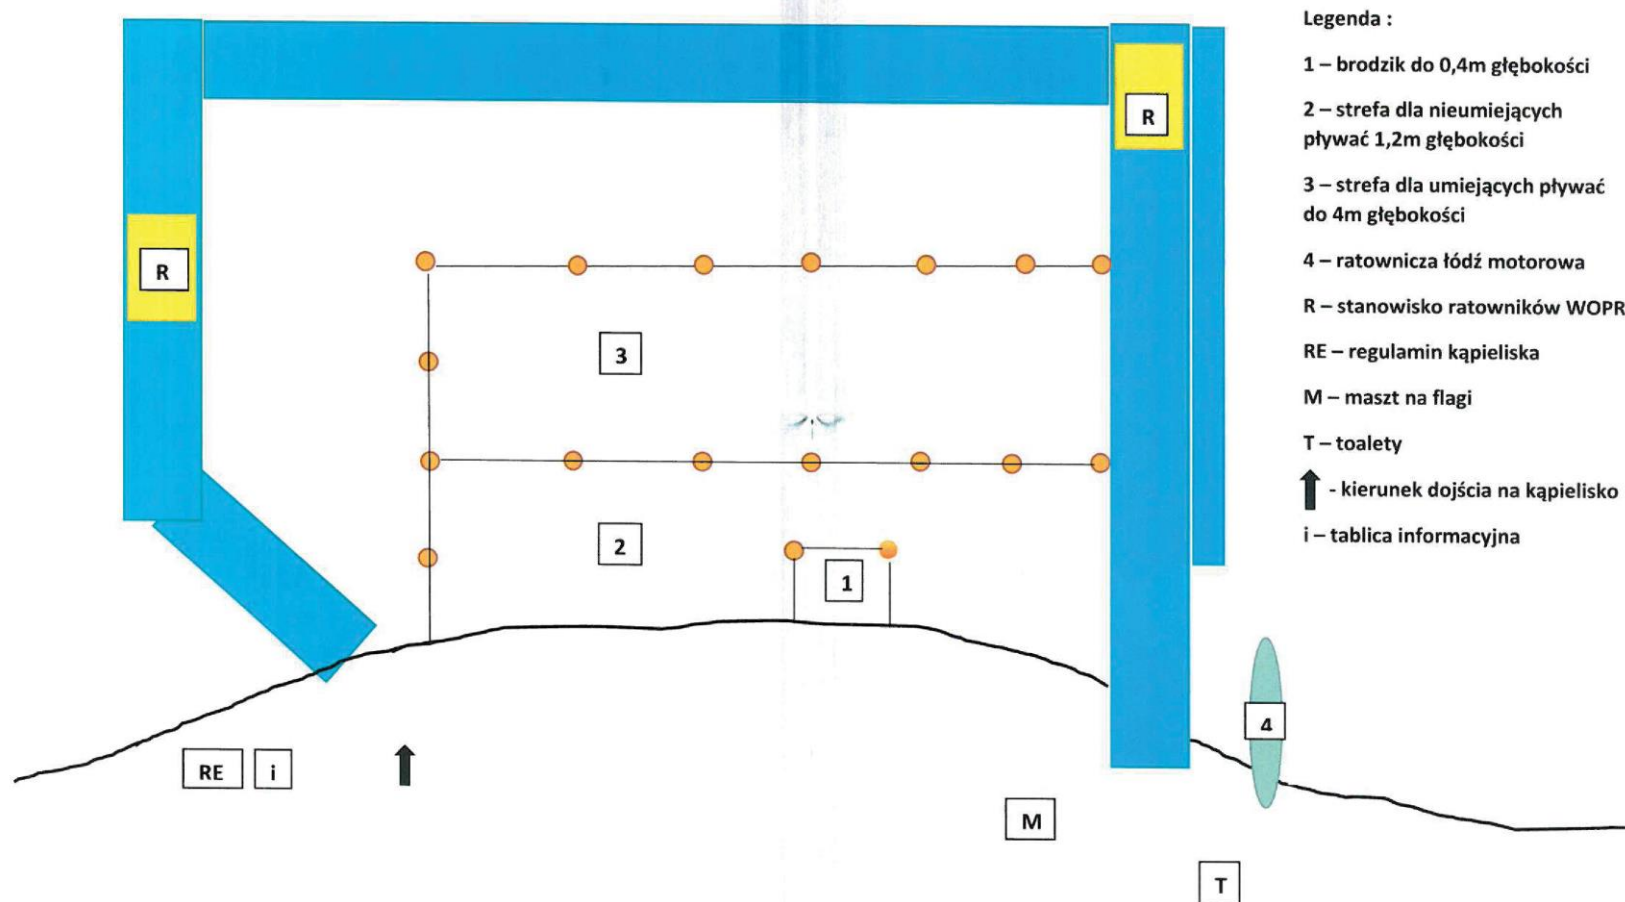

Mapa Zasadnicza

Skala 1:500

Jednostka ewidencyjna: miasto Złotów

Obręb ewidencyjny: Złotów 92

Godło mapy: 6.199.12.25.3.3

Stan na dzień: 18-12-2023 r.
6434497,99

Poświadczam się zgodność niniejszej kopii
z treścią materiału państwowego zasobu
geodezyjnego i kartograficznego
STAROSTA ZŁOTOWSKI
Mapa zasadnicza
(Nazwa materiału zasobu)
P.3031.2024.145
(Identyfikator ewidencyjny materiału zasobu)
2023 -12- 18
(Data wykonania kopii)
STAROSTA
mgr Michał Baczynski
INSPEKTOR
(Imię, nazwisko i podpis osoby reprezentującej organ)

Załącznik nr 3
do uchwały
nr LXXVI.507.2024
Rady Miejskiej w Złotowie
z dnia 24 kwietnia 2024 r.



Załącznik nr 4
do uchwały nr LXXVI.507.2024
Rady Miejskiej w Złotowie
z dnia 24 kwietnia 2024 r.

