



DZIENNIK URZĘDOWY

WOJEWÓDZTWA WIELKOPOLSKIEGO

Poznań, dnia 26 czerwca 2024 r.

Poz. 5794

UCHWAŁA NR III/24/2024 RADY MIEJSKIEJ KOŁA

z dnia 19 czerwca 2024 r.

w sprawie zaliczenia drogi do kategorii dróg gminnych oraz ustalenia jej przebiegu

Na podstawie art. 18 ust. 2 pkt 15 ustawy z dnia 8 marca 1990 r. o samorządzie gminnym (Dz. U. z 2024 r. poz. 609 i 721) oraz art. 7 ust. 2 i ust. 3 ustawy z dnia 21 marca 1985 r. o drogach publicznych (Dz. U. z 2024 r. poz. 320), po zasięgnięciu opinii Zarządu Powiatu Kolskiego z dnia 22 maja 2024r., uchwala się, co następuje:

§ 1. Zalicza się do kategorii dróg gminnych drogę wewnętrzną ul. Krokusową zlokalizowaną na działkach ewidencyjnych numer: 46/4, 45/2, 44/1, 30/2, 43/1, 24/4, 23/4, 22/1, 42/5, 47/8, 19/5, 18/4, 17/8, 16/1, 15/3, 14/2, 35/1 i 36/9 arkusz mapy 36.


§ 2. Przebieg drogi gminnej wymienionej w § 1 tj. ul. Krokusowej został określony w Załączniku do niniejszej uchwały.

§ 3. Wykonanie uchwały powierza się Burmistrzowi Miasta Koła.

§ 4. Uchwała podlega ogłoszeniu w Dzienniku Urzędowym Województwa Wielkopolskiego i wchodzi w życie po upływie 14 dni od dnia ogłoszenia.

Przewodniczący Rady Miejskiej Koła
(-)Mariusz Hanefeld

mKolo - System Informacji Przestrzennej
skala 1 : 2000

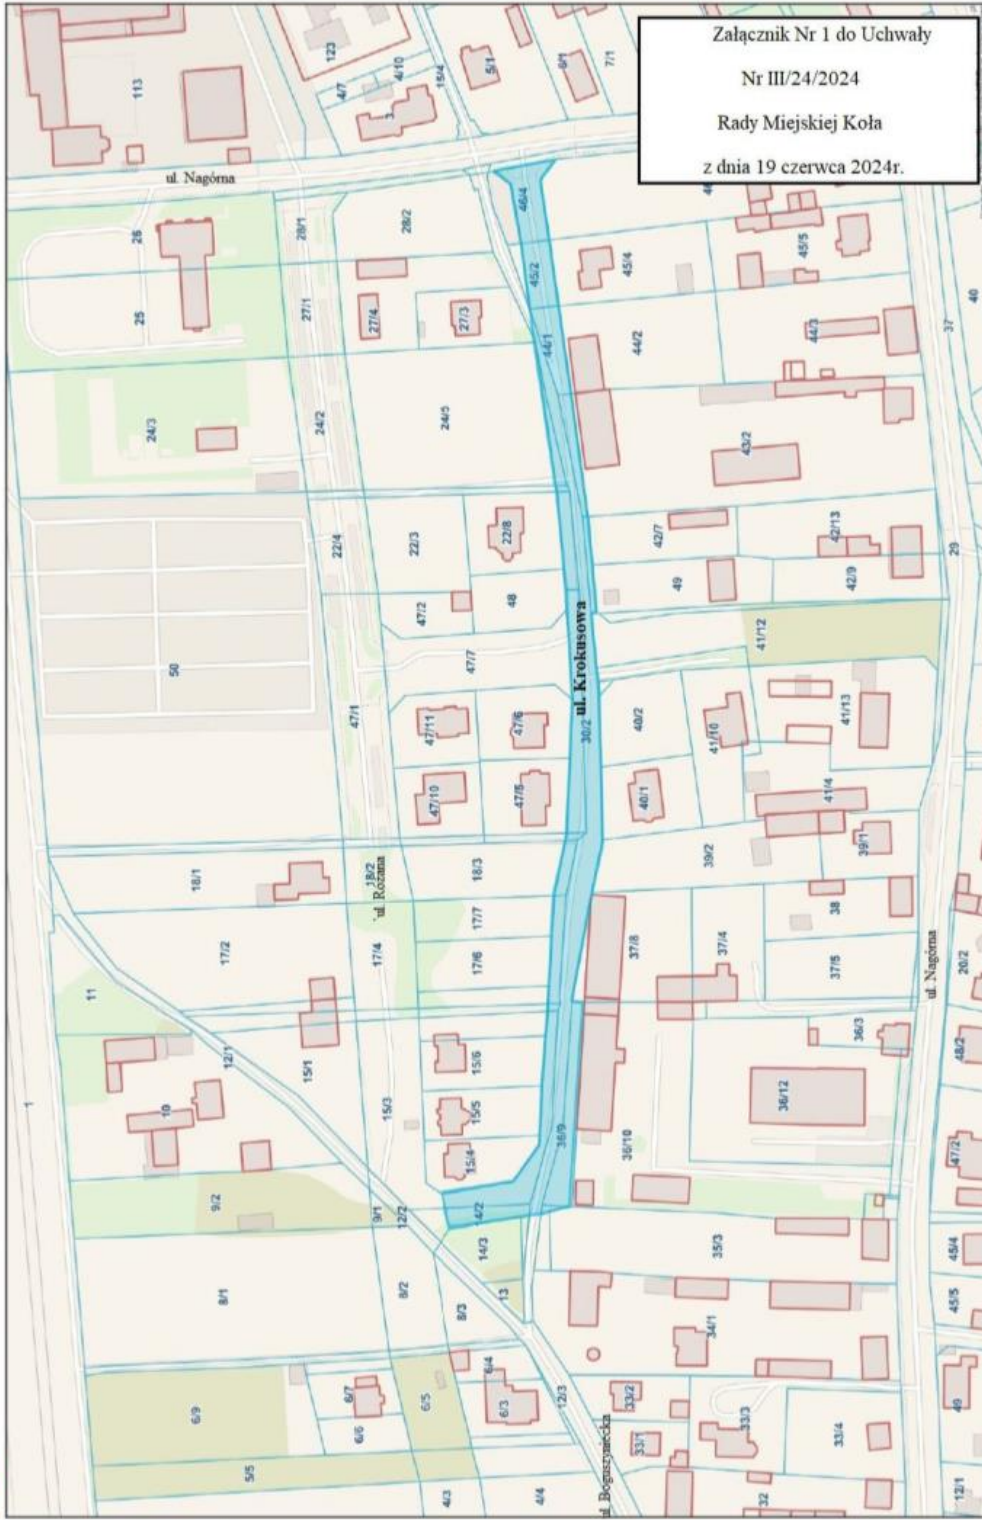

strona 1

Niniejszy wydruk nie stanowi dokumentu w rozumieniu przepisów prawa.
Wydrukowano w serwisie mKolo.e-mapo.net dnia 2024-06-10 11:23:51