



# DZIENNIK URZĘDOWY

## WOJEWÓDZTWA WIELKOPOLSKIEGO

---

Poznań, dnia 17 lipca 2024 r.

Poz. 6454

### UCHWAŁA NR III/23/2024 RADY GMINY KRZYKOSY

z dnia 27 czerwca 2024 r.

#### **w sprawie nadania nazwy ulicy stanowiącej przedłużenie ulicy Wrzosowej w miejscowości Sulęcinek**

Na podstawie art. 18 ust. 2 pkt 13 ustawy z dnia 8 marca 1990 r. o samorządzie gminnym (tekst jednolity: Dz. U. z 2024r., poz. 609) i art. 8 ust. 1a ustawy z dnia 21 marca 1985r. o drogach publicznych (tekst jednolity: Dz.U. z 2024r., poz. 320) Rada Gminy Krzykosy uchwała, co następuje:

§ 1. Nadaje się nazwę ulica Wrzosowa, drodze wewnętrznej położonej w miejscowości Sulęcinek, usytuowanej na działce ewidencyjnej 219/45, która stanowi przedłużenie istniejącej ulicy o tej nazwie.


§ 2. Szczegółowe położenie ulicy, o której mowa w § 1 określa załącznik do Uchwały.

§ 3. Wykonanie uchwały powierza się Wójtowi Gminy Krzykosy.

§ 4. Uchwała wchodzi w życie po upływie 14 dni od dnia ogłoszenia w Dzienniku Urzędowym Województwa Wielkopolskiego.

Przewodniczący Rady Gminy  
(-) Krzysztof Jankowiak

### Kopia Mapy Ewidencyjnej Skala 1:2000

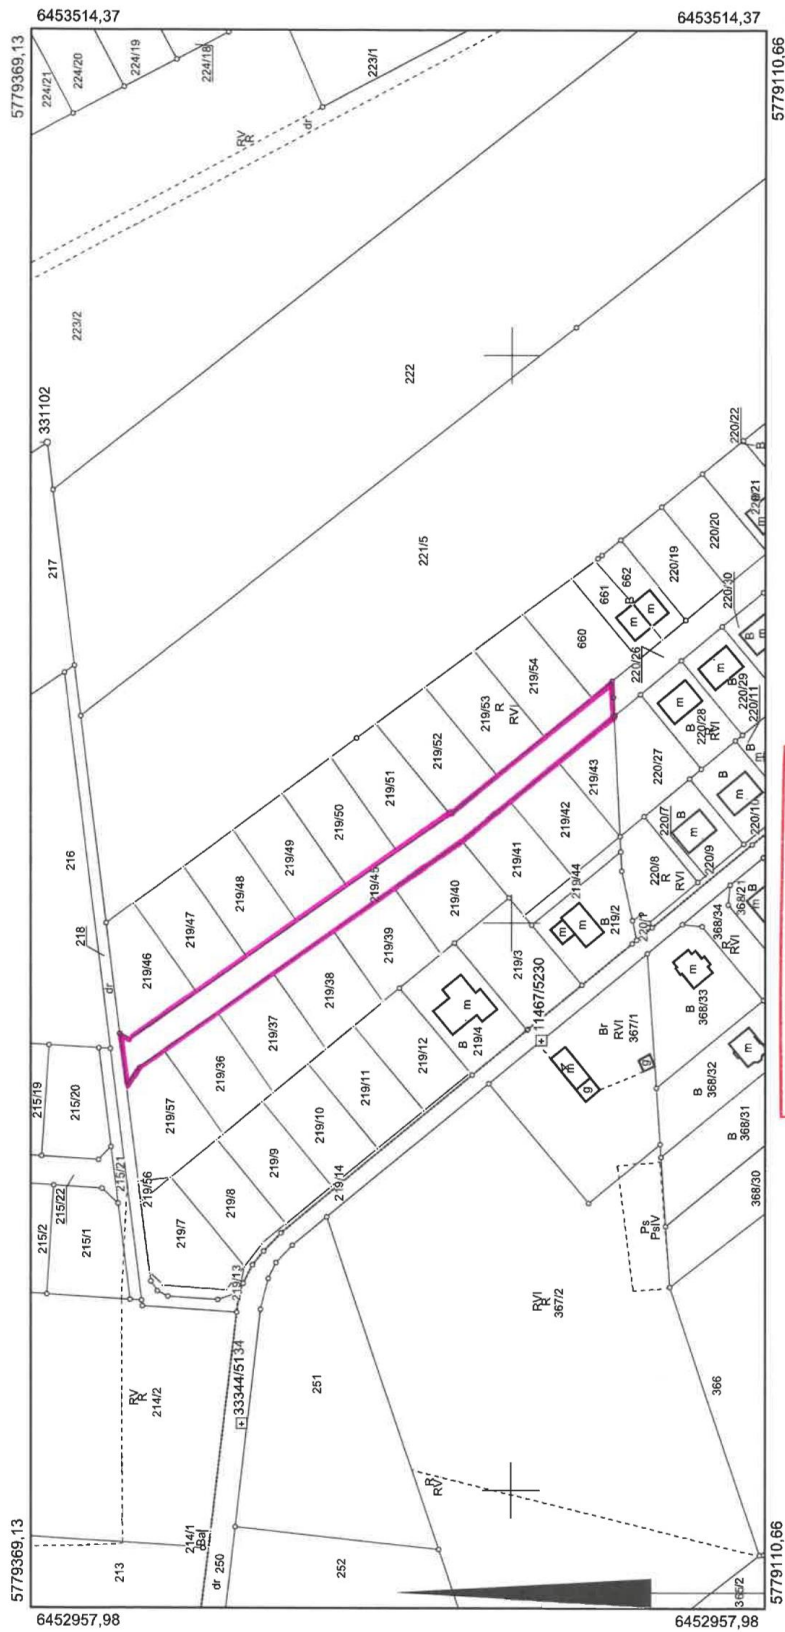

**STAROSTA ŚREDZKI**  
*(Urząd Miejski w Średzku)*  
**MAPA EWIDENCYJNA**  
*(zob. materiały załącz.)*

**30.04.2024**  
 z up. STAROSTY  
*(Data wykonania kopii materiału załącz.)*  
**Iwona Kusio**  
*(mgr, naczelnik i podpis osoby reprezentującej urząd)*

**Województwo:** Wielkopolskie  
**Powiat:** Średzki  
**Jednostka ewidencyjna:** Gmina Krzykosy  
**Obręb ewidencyjny:** SULĘCINEK

**Data sporządzenia:** 30-04-2024  
**Nr kanc:** GK.6642.724.2024