



DZIENNIK URZĘDOWY

WOJEWÓDZTWA WIELKOPOLSKIEGO

Poznań, dnia 22 lutego 2024 r.

Poz. 2097

UCHWAŁA NR LXI/532/2024 RADY GMINY KLESZCZEWO

z dnia 31 stycznia 2024 r.

w sprawie miejscowego planu zagospodarowania przestrzennego Gminy Kleszczewo, obejmującego działkę o nr ewid. 204/8 w miejscowości Krerowo, obręb ewid. Krerowo, gm. Kleszczewo

Na podstawie art. 18 ust. 2 pkt 5 ustawy z dnia 8 marca 1990 r. o samorządzie gminnym (Dz. U. z 2023 r. poz. 40 ze zmianami), art. 20 ust. 1 ustawy z dnia 27 marca 2003 r. o planowaniu i zagospodarowaniu przestrzennym (Dz. U. z 2023 r. poz. 977 ze zmianami), art. 67 ust. 3 ustawy z dnia 7 lipca 2023 r. o zmianie ustawy o planowaniu i zagospodarowaniu przestrzennym oraz niektórych innych ustaw (Dz. U. z 2023 r., poz. 1688) oraz w związku z podjęciem Uchwały Nr LIII/448/2023 Rady Gminy Kleszczewo z dnia 26 kwietnia 2023 r., Rada Gminy Kleszczewo uchwala, co następuje:

§ 1. 1. Uchwala się miejscowy plan zagospodarowania przestrzennego Gminy Kleszczewo, obejmującego działkę o nr ewid. 204/8 w miejscowości Krerowo, obręb ewid. Krerowo, gm. Kleszczewo, zwany dalej „planem”, stwierdzając, że nie narusza ustaleń Studium uwarunkowań i kierunków zagospodarowania przestrzennego gminy Kleszczewo, uchwalonego Uchwałą Nr XXXII/186/01 Rady Gminy w Kleszczewie z dnia 26.09.2001 r. ze zmianami.

2. Plan obejmuje obszar o powierzchni 0,45 ha, którego granice określono w części graficznej planu.

3. Załączniki do uchwały stanowią:

- 1) część graficzna, zwana dalej „rysunkiem planu” w skali 1:1000 – załącznik nr 1;
- 2) rozstrzygnięcie Rady Gminy Kleszczewo o sposobie rozpatrzenia nieuwzględnionych uwag do projektu planu – załącznik nr 2;
- 3) rozstrzygnięcie Rady Gminy Kleszczewo o sposobie realizacji zapisanych w planie inwestycji z zakresu infrastruktury technicznej, które należą do zadań własnych gminy oraz zasadach ich finansowania, zgodnie z przepisami o finansach publicznych - załącznik nr 3;
- 4) dane przestrzenne miejscowego planu zagospodarowania przestrzennego obejmujące: lokalizację przestrzenną obszaru objętego aktem w postaci wektorowej w obowiązującym państwowym systemie odniesień przestrzennych, atrybuty zawierające informacje o akcie oraz część graficzną aktu w postaci cyfrowej reprezentacji z nadaną georeferencją w obowiązującym państwowym systemie odniesień przestrzennych – załącznik nr 4.

Rozdział 1. Ustalenia ogólne

§ 2. Ilekroć w niniejszej uchwale mowa o:

- 1) terenie – należy przez to rozumieć część obszaru planu o określonym przeznaczeniu, wyznaczoną linią rozgraniczającą oraz oznaczoną symbolem cyfrowo-literowym na rysunku planu;

- 2) nieprzekraczalnej linii zabudowy – należy przez to rozumieć linię, wyznaczoną na rysunku planu, ograniczającą obszar, na którym dopuszcza się sytuowanie budynków;
- 3) tablicy informacyjnej – należy przez to rozumieć element systemu informacji gminnej, turystycznej, historycznej, przyrodniczej, edukacji ekologicznej;
- 4) obiektach rekreacji – należy przez to rozumieć obiekty oraz urządzenia służące rekreacji i wypoczynkowi, a także inne z nimi związane, w tym między innymi place zabaw, siłownie zewnętrzne, ścianki wspinaczkowe, stoły do gry;
- 5) zieleni izolacyjnej – należy przez to rozumieć pasy zieleni wysokiej i średniej złożone z drzew i krzewów gatunków rodzimych, głównie zimozielonych, o zwartej strukturze i ukształtowane w taki sposób, aby minimalizować uciążliwości wynikające z zagospodarowania i przeznaczenia terenu;
- 6) zieleni ozdobnej – należy przez to rozumieć zadrzewienia i zakrzewienia gatunków rodzimych kształtowane przez człowieka, podnoszące walory estetyczne przestrzeni.

§ 3. Ustala się następujące przeznaczenie terenu na całym obszarze objętym planem – teren usług kultury i rozrywki lub sportu i rekreacji, oznaczony na rysunku planu symbolem IUK-US.

§ 4. W zakresie zasad ochrony i kształtowania ładu przestrzennego ustala się:

- 1) nakaz sytuowania budynków przy uwzględnieniu nieprzekraczalnych linii zabudowy, zgodnie z rysunkiem planu;
- 2) na obszarze planu dopuszczenie lokalizacji stanowisk postojowych dla samochodów osobowych oraz rowerów, zieleni ozdobnej, sieci i urządzeń infrastruktury technicznej, w tym stacji transformatorowych;
- 3) kolor pokrycia dachowego w przypadku dachu o kącie nachylenia głównych połaci dachowych powyżej 12° – odcienie brązu, czerwieni, szarości lub grafitu;
- 4) dopuszczenie lokalizacji tablic informacyjnych;
- 5) dopuszczenie wydzielania działek pod obiekty infrastruktury technicznej, dojścia i dojazdu oraz poszerzenia dróg istniejących, dla których nie ustala się minimalnej powierzchni.

§ 5. W zakresie zasad ochrony środowiska, przyrody i krajobrazu oraz kształtowania krajobrazu ustala się:

- 1) zakaz lokalizacji przedsięwzięć mogących zawsze znacząco oraz potencjalnie znacząco oddziaływać na środowisko, z wyjątkiem inwestycji celu publicznego;
- 2) zakaz wprowadzania nieoczyszczonych ścieków do ziemi i wód powierzchniowych;
- 3) w zakresie ochrony przed hałasem teren IUK-US kwalifikowany jest jako teren rekreacyjno-wypoczynkowy lub w przypadku lokalizacji budynków z zakresu edukacji i oświaty, jako teren zabudowy związanej ze stałym lub czasowym pobytem dzieci i młodzieży.

§ 6. W zakresie zasad ochrony dziedzictwa kulturowego i zabytków, w tym krajobrazów kulturowych, oraz dóbr kultury współczesnej, nie podejmuje się ustaleń.

§ 7. 1. W zakresie wymagań wynikających z potrzeb kształtowania przestrzeni publicznych, ustala się, iż obszar przestrzeni publicznej obejmuje teren oznaczony na rysunku planu symbolem IUK-US.

2. W obszarze przestrzeni publicznej dopuszcza się lokalizację obiektów, o których mowa w §14.

§ 8. 1. W zakresie granic i sposobów zagospodarowania terenów lub obiektów podlegających ochronie, na podstawie odrębnych przepisów, ustala się nakaz ochrony wód podziemnych, ze względu na położenie obszaru planu w granicach Głównego Zbiornika Wód Podziemnych nr 143 Subzbiornik Inowrocław-Gniezno, oraz w granicach Głównego Zbiornika Wód Podziemnych nr 144 Dolina Kopalna Wielkopolska, poprzez zagospodarowanie ścieków komunalnych zgodnie z ustaleniami uchwały oraz zgodnie z przepisami odrębnymi.

2. W zakresie terenów górniczych, a także obszarów szczególnego zagrożenia powodzią, obszarów osuwania się mas ziemnych oraz krajobrazów priorytetowych określonych w audycie krajobrazowym oraz w planach zagospodarowania przestrzennego województwa nie podejmuje się ustaleń.

§ 9. W zakresie szczególnych warunków zagospodarowania terenów oraz ograniczeń w ich użytkowaniu, w tym zakazu zabudowy, nie podejmuje się ustaleń.

§ 10. 1. W zakresie zasad modernizacji, rozbudowy i budowy systemów komunikacji ustala się:

- 1) nakaz zapewnienia, dla samochodów osobowych, na terenie własnej działki budowlanej, co najmniej 1 stanowiska postojowego na każde rozpoczęte 300 m² powierzchni użytkowej usługowej;
- 2) nakaz zapewnienia stanowisk postojowych dla pojazdów zaopatrzonych w kartę parkingową, zgodnie z przepisami odrębnymi, z zastrzeżeniem, iż stanowiska te wliczane są w ogólny bilans stanowisk postojowych, których liczba wynika z wymagań określonych w pkt 1;
- 3) nakaz zapewnienia dróg pożarowych, zgodnie z przepisami odrębnymi.

2. W zakresie zasad modernizacji, rozbudowy i budowy infrastruktury technicznej ustala się:

- 1) dopuszczenie budowy nowych sieci i urządzeń infrastruktury technicznej oraz przebudowy, modernizacji, skablowania, rozbudowy, remontów, rozbiórki i odbudowy istniejących sieci i urządzeń infrastruktury technicznej na obszarze objętym planem;
- 2) w zakresie zaopatrzenia w wodę ustala się:
 - a) zaopatrzenie w wodę z istniejącej sieci wodociągowej,
 - b) dopuszczenie realizacji hydrantów przeciwpożarowych;
- 3) w zakresie odprowadzania ścieków komunalnych ustala się odprowadzanie ścieków komunalnych do istniejącej sieci kanalizacji sanitarnej;
- 4) w zakresie odprowadzania wód opadowych i roztopowych ustala się zagospodarowanie wód opadowych i roztopowych w granicach własnej działki budowlanej lub zgodnie z przepisami odrębnymi;
- 5) w zakresie zaopatrzenia w gaz ziemny ustala się zasilanie z projektowanej sieci gazowej lub z indywidualnego zbiornika;
- 6) w zakresie zaopatrzenia w energię elektryczną ustala się:
 - a) zasilanie z:
 - istniejącej sieci elektroenergetycznej,
 - instalacji odnawialnych źródeł energii, nie wymagających określenia strefy ochronnej związanej z ograniczeniami w zabudowie oraz zagospodarowaniu i użytkowaniu terenu, zgodnie z przepisami odrębnymi, z wyłączeniem turbin wiatrowych,
 - b) dopuszczenie lokalizacji sieci i innych urządzeń elektroenergetycznych, w tym stacji transformatorowych;
- 7) w zakresie zaopatrzenia w ciepło do celów grzewczych ustala się stosowanie paliw charakteryzujących się niskimi wskaźnikami emisyjnymi, takie jak: paliwa płynne, gazowe, energia elektryczna lub instalacje odnawialnych źródeł energii nie wymagające określenia strefy ochronnej związanej z ograniczeniami w zabudowie oraz zagospodarowaniu i użytkowaniu terenu, zgodnie z przepisami odrębnymi, z wyłączeniem turbin wiatrowych;
- 8) gromadzenie i zagospodarowanie odpadów w sposób zgodny z przepisami odrębnymi.

§ 11. 1. Ustala się następujące szczegółowe zasady oraz warunki scalania i podziału nieruchomości objętych planem, zgodnie z przepisami odrębnymi o gospodarce nieruchomościami:

- 1) minimalna powierzchnia działek wydzielonych w wyniku scalania i podziału nieruchomości: 1000 m²;
- 2) minimalna szerokość frontu działek powstających w wyniku scalania i podziału nieruchomości: 20,0 m;
- 3) kąt przebiegu granic działki w stosunku do pasa drogowego: 80° – 100°.

2. Nie ustala się granic obszarów wymagających przeprowadzenia scaleń i podziału nieruchomości.

§ 12. W zakresie sposobu i terminu tymczasowego zagospodarowania, urządzania i użytkowania terenów nie podejmuje się ustaleń.

§ 13. Ustala się stawkę procentową służącą naliczeniu jednorazowej opłaty od wzrostu wartości nieruchomości, o której mowa w art. 36 ust. 4 ustawy o planowaniu i zagospodarowaniu przestrzennym, w wysokości 0%.

Rozdział 2.

Ustalenia szczegółowe

§ 14. Dla terenu usług kultury i rozrywki lub usług sportu i rekreacji, oznaczonego na rysunku planu symbolem 1UK-US, ustala się następujące zasady kształtowania zabudowy oraz wskaźniki zagospodarowania terenu:

- 1) przeznaczenie – teren usług kultury i rozrywki lub usług sportu i rekreacji:
 - a) budynki i budowle z zakresu kultury i rozrywki, w tym między innymi świetlica,
 - b) budynki i budowle z zakresu sportu i rekreacji, w tym między innymi boiska sportowe,
- 2) dopuszczenie lokalizacji:
 - a) budynków z zakresu edukacji i oświaty,
 - b) obiektów rekreacji,
 - c) wiat,
 - d) zieleni ozdobnej,
 - e) zieleni izolacyjnej w pasach wzdłuż granic z sąsiednimi działkami budowlanymi;
- 3) minimalny wskaźnik intensywności zabudowy na działce budowlanej: 0,01;
- 4) maksymalny wskaźnik intensywności zabudowy na działce budowlanej: 0,90;
- 5) maksymalną powierzchnię zabudowy w stosunku do powierzchni działki: 30%;
- 6) minimalny udział powierzchni terenu biologicznie czynnego w stosunku do powierzchni działki budowlanej: 40%;
- 7) geometrię dachów budynków oraz wiat: płaskie, jedno-, lub dwuspadowe symetryczne o kącie nachylenia głównych połaci dachowych do 45°;
- 8) maksymalną wysokość:
 - a) budynków: 10,0 m,
 - b) budowli: 10,0 m;
- 9) maksymalną liczbę kondygnacji budynków: 2 kondygnacje nadziemne, z dopuszczeniem realizacji kondygnacji podziemnej;
- 10) obsługę komunikacyjną z dróg publicznych, zlokalizowanych poza obszarem planu.


Rozdział 3.

Przepisy końcowe

§ 15. Wykonanie uchwały powierza się Wójtowi Gminy Kleszczewo.

§ 16. Uchwała wchodzi w życie po upływie 14 dni od dnia ogłoszenia w Dzienniku Urzędowym Województwa Wielkopolskiego.

Przewodniczący Rady Gminy
(-) Marek Maciejewski

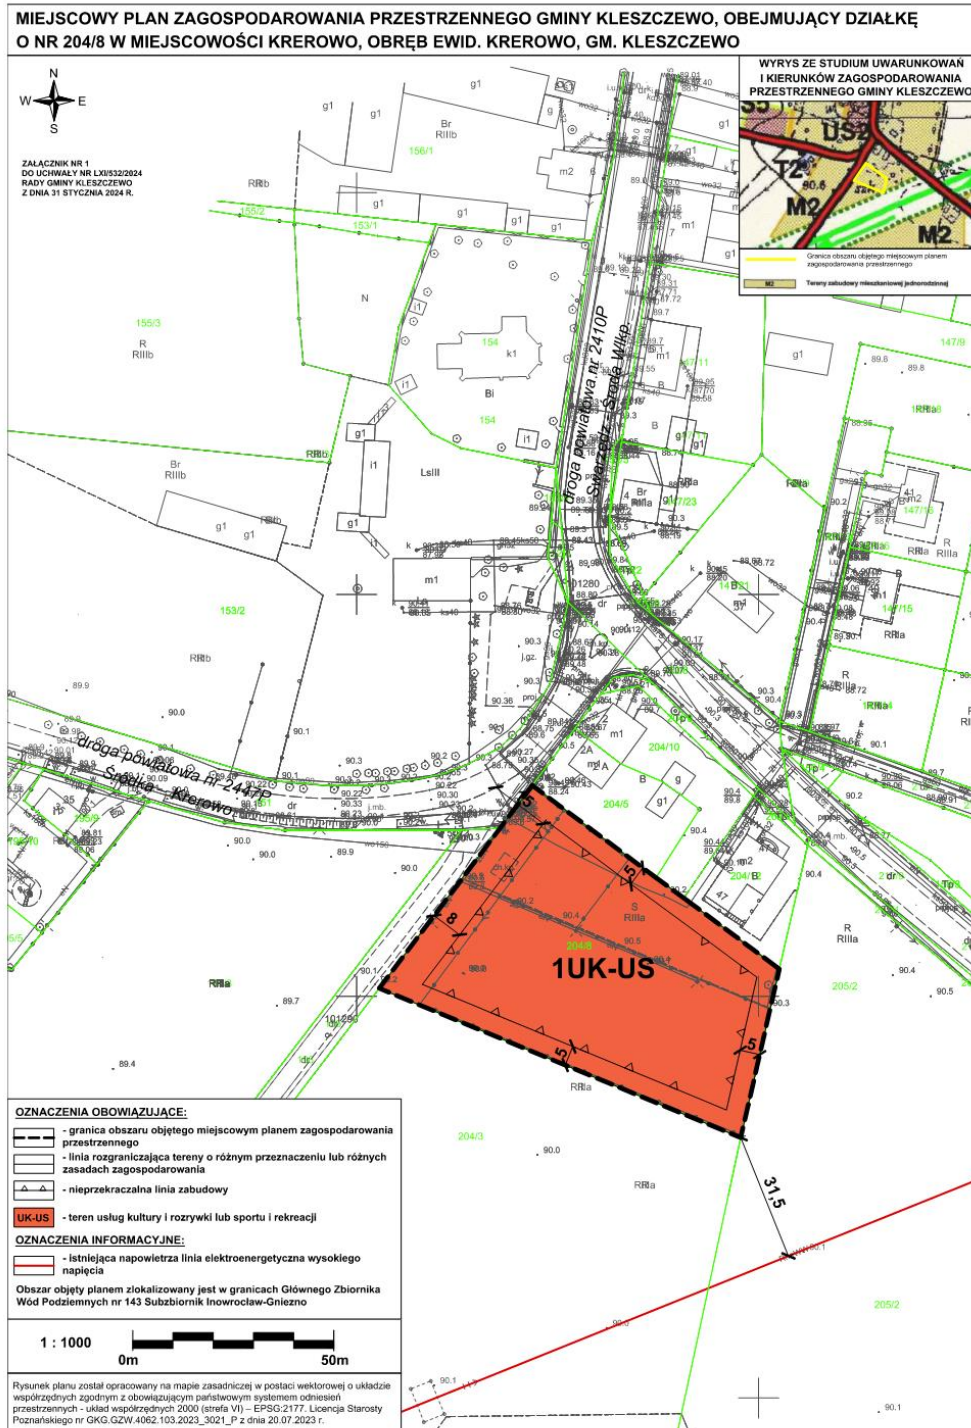

Załącznik Nr 2
do uchwały Nr LXI/532/2024
Rady Gminy Kleszczewo
z dnia 31 stycznia 2024 r.

Rozstrzygnięcie Rady Gminy Kleszczewo o sposobie rozpatrzenia uwag do projektu miejscowego planu zagospodarowania przestrzennego Gminy Kleszczewo, obejmującego działkę o nr ewid. 204/8 w miejscowości Krerowo, obręb ewid. Krerowo, gm. Kleszczewo

Na podstawie art. 20 ust. 1 ustawy z dnia 27 marca 2003 r. o planowaniu i zagospodarowaniu przestrzennym (Dz. U. z 2023 r. poz. 977 ze zmianami) Rada Gminy Kleszczewo stwierdza, że:

1. Projekt miejscowego planu został wyłożony do publicznego wglądu w dniach od 13 listopada 2023 r. do 5 grudnia 2023 r. Termin składania uwag ustalony został do dnia 20 grudnia 2023 r.
2. W wyznaczonym terminie nie wniesiono żadnych uwag, w związku z czym nie zachodzi konieczność rozstrzygnięcia o sposobie o rozpatrzenia uwag.

Załącznik Nr 3
do uchwały Nr LXI/532/2024
Rady Gminy Kleszczewo
z dnia 31 stycznia 2024 r.

Rozstrzygnięcie Rady Gminy Kleszczewo o sposobie realizacji zapisanych w planie inwestycji z zakresu infrastruktury technicznej, które należą do zadań własnych gminy oraz zasadach ich finansowania, zgodnie z przepisami o finansach publicznych

Na podstawie art. 20 ust. 1 ustawy z 27 marca 2003 r. o planowaniu i zagospodarowaniu przestrzennym (Dz. U. z 2023 r. poz. 977 ze zmianami) Rada Gminy Kleszczewo rozstrzyga, co następuje:

1. Sposób realizacji zapisanych w planie inwestycji z zakresu infrastruktury technicznej:

- 1) zadania w zakresie infrastruktury technicznej prowadzić będą właściwe przedsiębiorstwa, w kompetencji których leży rozwój sieci: wodociągowej, kanalizacji sanitarnej, energetycznej, zgodnie z miejscowym planem zagospodarowania przestrzennego oraz na podstawie przepisów odrębnych. Zadania w zakresie gospodarki odpadami realizowane będą zgodnie z miejscowym planem zagospodarowania przestrzennego, zgodnie z regulaminem utrzymania czystości i porządku na terenie gminy oraz na podstawie przepisów odrębnych;
- 2) za podstawę przyjęcia do realizacji zadań określonych w miejscowym planie zagospodarowania przestrzennego, które należą do zadań własnych gminy, stanowić będą zapisy planu wydatków na wieloletnie programy inwestycyjne;
- 3) określenie terminów przystąpienia i zakończenia realizacji tych zadań, ustalone będzie według kryteriów i zasad przyjętych przy konstruowaniu planu wydatków na wieloletnie programy inwestycyjne;
- 4) inwestycje realizowane mogą być etapowo w zależności od wielkości środków przeznaczonych na inwestycje.

2. Zasady finansowania inwestycji z zakresu infrastruktury technicznej określonych w planie:

- 1) udział inwestorów w finansowaniu w ramach porozumień o charakterze cywilno - prawnym lub w formie partnerstwa publiczno - prywatnego - „PPP”;
- 2) wydatki z budżetu gminy;
- 3) współfinansowanie środkami zewnętrznymi, poprzez budżet gminy - w ramach m. in.:
 - a) dotacji unijnych,
 - b) dotacji samorządu województwa,
 - c) dotacji i pożyczek z funduszy celowych,
 - d) kredytów i pożyczek bankowych,
 - e) innych środków zewnętrznych.

Załącznik Nr 4
do uchwały Nr LXI/532/2024
Rady Gminy Kleszczewo
z dnia 31 stycznia 2024 r.

Zalacznik4.gml

Dane przestrzenne, o których mowa w art. 67a ust. 3 i 5 ustawy z dnia 27 marca 2003 r. o planowaniu i zagospodarowaniu przestrzennym (j.t. Dz.U. z 2020 r. poz. 293 z późn. zm.) ujawnione zostaną po kliknięciu w ikonę