



DZIENNIK URZĘDOWY

WOJEWÓDZTWA WIELKOPOLSKIEGO

Poznań, dnia 23 lutego 2024 r.

Poz. 2133

UCHWAŁA NR 0007.511.2024 RADY GMINY PRZYKONA

z dnia 7 lutego 2024 r.

w sprawie Miejscowego planu zagospodarowania przestrzennego dla terenów położonych w obrębach Bądków Drugi, Bądków Pierwszy, Boleszczyn, Dąbrowa, Gajówka, Jeziorko, Kaczki Plastowe, Laski, Olszówka, Paulinów, Przykona, Psary, Rogów, Smulsko, Wichertów

Na podstawie art. 18 ust. 2 pkt 5 Ustawy z dnia 8 marca 1990 r. o samorządzie gminnym (t.j. Dz. U. z 2023 r. poz. 40 ze zm.) oraz art. 20 ust. 1 Ustawy z dnia 27 marca 2003 r. o planowaniu i zagospodarowaniu przestrzennym (t.j. Dz. U. z 2023 r., poz. 977 ze zm.) w związku z art. 67 ust. 3 pkt 2 i 4 Ustawy z dnia 7 lipca 2023 r. o zmianie ustawy o planowaniu i zagospodarowaniu przestrzennym oraz niektórych innych ustaw (Dz. U. z 2023r. poz. 1688) uchwała się, co następuje:

§ 1. 1. Uchwała się Miejscowy plan zagospodarowania przestrzennego dla terenów położonych w obrębach Bądków Drugi, Bądków Pierwszy, Boleszczyn, Dąbrowa, Gajówka, Jeziorko, Kaczki Plastowe, Laski, Olszówka, Paulinów, Przykona, Psary, Rogów, Smulsko, Wichertów, po stwierdzeniu, że nie narusza on ustaleń Studium uwarunkowań i kierunków zagospodarowania przestrzennego gminy Przykona, zwany dalej planem.

2. Obszar objęty planem określają załączniki numer 1, 2, 3, 4, 5, 6, 7, 8, 9, 10, 11, 12, 13, 14, 15, 16, 17, 18, 19, 20, 21, 22, 23, 24 do uchwały o których mowa w ust. 3.

3. Integralnymi załącznikami nr 1, 2, 3, 4, 5, 6, 7, 8, 9, 10, 11, 12, 13, 14, 15, 16, 17, 18, 19, 20, 21, 22, 23, 24 do uchwały są rysunki planu zatytułowane: „Miejscowy plan zagospodarowania przestrzennego dla terenów położonych w obrębach Bądków Drugi, Bądków Pierwszy, Boleszczyn, Dąbrowa, Gajówka, Jeziorko, Kaczki Plastowe, Laski, Olszówka, Paulinów, Przykona, Psary, Rogów, Smulsko, Wichertów”, sporządzone na mapie w skali 1:1000.

4. Integralnym załącznikiem nr 25 do uchwały jest wyrys ze Studium uwarunkowań i kierunków zagospodarowania przestrzennego gminy Przykona zatytułowany „Miejscowy plan zagospodarowania przestrzennego dla terenów położonych w obrębach Bądków Drugi, Bądków Pierwszy, Boleszczyn, Dąbrowa, Gajówka, Jeziorko, Kaczki Plastowe, Laski, Olszówka, Paulinów, Przykona, Psary, Rogów, Smulsko, Wichertów”.

5. Integralnym załącznikiem nr 26 do uchwały są oznaczenia do rysunku planu zatytułowane „Miejscowy plan zagospodarowania przestrzennego dla terenów położonych w obrębach Bądków Drugi, Bądków Pierwszy, Boleszczyn, Dąbrowa, Gajówka, Jeziorko, Kaczki Plastowe, Laski, Olszówka, Paulinów, Przykona, Psary, Rogów, Smulsko, Wichertów”.

6. Załącznikiem nr 27 do uchwały są rozstrzygnięcia o sposobie rozpatrzenia uwag wniesionych do wyłożonego do publicznego wglądu projektu planu.

7. Załącznikiem nr 28 do uchwały są rozstrzygnięcia o sposobie realizacji, zapisanych w planie, inwestycji z zakresu infrastruktury technicznej należących do zadań własnych gminy, oraz o zasadach ich finansowania, zgodnie z przepisami o finansach publicznych.

8. Załącznikiem nr 29 do uchwały są dane przestrzenne utworzone do planu.

§ 2. Ilekroć w uchwale jest mowa o:

- 1) nieprzekraczalnej linii zabudowy – należy przez to rozumieć linię określającą najmniejszą odległość zewnętrznej ściany budynku od linii rozgraniczającej terenu z dopuszczeniem wysunięcia takich elementów jak: niezabudowane schody i balkony oraz pochylnie i spoczniki, gzymsy, okapy, filary które mogą zostać wysunięte do 2 m poza linię zabudowy, z wyłączeniem obiektów dla potrzeb służb ochrony terenu oraz obiektów kubaturowych infrastruktury technicznej;
- 2) obowiązującej linii zabudowy – należy przez to rozumieć taką nieprzekraczalną linię zabudowy, na której musi się znajdować przynajmniej 50% długości frontowej ściany budynku mieszkalnego;
- 3) powierzchni zabudowy – należy przez to rozumieć powierzchnię wyznaczoną przez rzut pionowy zewnętrznych krawędzi budynku na powierzchni terenu;
- 4) pasie ochrony funkcyjnej linii elektroenergetycznej – należy przez to rozumieć teren wzdłuż linii elektroenergetycznej, dla którego obowiązują ograniczenia w jego użytkowaniu;
- 5) tablicy informacyjnej – należy przez to rozumieć element informacji turystycznej, przyrodniczej lub porządkowej.

§ 3. W planie nie ustala się:

- 1) wymagań wynikających z potrzeb kształtowania przestrzeni publicznych, gdyż na obszarze opracowania planu takie przestrzenie nie występują;
- 2) obszarów osuwania się mas ziemnych, krajobrazów priorytetowych określonych w audycie krajobrazowym oraz w planach zagospodarowania przestrzennego województwa, gdyż na obszarze opracowania planu takie obszary nie występują;
- 3) sposobu i terminu tymczasowego zagospodarowania, urządzania i użytkowania terenów, gdyż na obszarze opracowania planu nie przewiduje się takiej formy użytkowania i zagospodarowania.

§ 4. Obowiązującymi ustaleniami planu są następujące oznaczenia na rysunku planu:

- 1) przeznaczenie terenu oznaczone symbolami literowymi i cyfrowymi;
- 2) granice obszaru objętego planem;
- 3) linie rozgraniczające tereny o różnym przeznaczeniu lub różnych zasadach zagospodarowania;
- 4) nieprzekraczalna linia zabudowy;
- 5) obowiązująca linia zabudowy;
- 6) obszar górniczy „Adamów”;
- 7) teren górniczy „Adamów – Koźmin”;
- 8) udokumentowane złożo wód termalnych „Turek GT-1”;
- 9) udokumentowane złożo węgla brunatnego „Adamów-soczewka Rogi”;
- 10) obszar szczególnego zagrożenia powodzią dla którego prawdopodobieństwo wystąpienia powodzi jest wysokie i wynosi 10%;
- 11) obszar szczególnego zagrożenia powodzią dla którego prawdopodobieństwo wystąpienia powodzi jest średnie i wynosi 1%;
- 12) Uniejowski Obszar Chronionego Krajobrazu;
- 13) obszar Głównego Zbiornika Wód Podziemnych nr 151 - Zbiornik Turek – Konin – Koło, którego głębokość występowania wód wynosi od 5 m do 150 m;

- 14) strefa ochrony konserwatorskiej zewidencjonowanych stanowisk archeologicznych ujętych w ewidencji zabytków;
- 15) strefa ochronna związana z ograniczeniami w zabudowie, zagospodarowaniu i użytkowaniu terenu oraz występowaniem znaczącego oddziaływania na środowisko urządzeń wytwarzających energię z odnawialnych źródeł energii o mocy przekraczającej 500 kW.

§ 5. 1. Na terenie oznaczonym na rysunku planu symbolem 1MN ustala się:

- 1) przeznaczenie – tereny zabudowy mieszkaniowej jednorodzinnej wolnostojącej;
- 2) lokalizację budynków mieszkalnych jednorodzinnych wolno stojących;
- 3) lokalizację budynków gospodarczych, garażowych lub gospodarczo-garażowych;
- 4) minimalną intensywność zabudowy 0,05;
- 5) maksymalną intensywność zabudowy 0,6;
- 6) powierzchnię terenu biologicznie czynną nie mniejszą niż 50% powierzchni działki budowlanej;
- 7) powierzchnię zabudowy nie większą niż 30% powierzchni działki budowlanej;
- 8) usytuowanie budynków zgodnie z nieprzekraczalnymi liniami zabudowy wyznaczonymi na rysunku planu;
- 9) wysokość budynków mieszkalnych nie większą niż 9 m;
- 10) lokalizację budynków mieszkalnych z dachami stromymi symetrycznymi dwuspadowymi lub wielospadowymi, pokrytymi dachówką lub materiałem dachówkopodobnym i kącie nachylenia od 20 do 45 stopni lub budynków mieszkalnych z dachami płaskimi o kącie nachylenia do 12 stopni;
- 11) liczbę kondygnacji nadziemnych budynków mieszkalnych nie większą niż 2;
- 12) wysokość budynków gospodarczych, garażowych, gospodarczo-garażowych nie większą niż 6 m;
- 13) kąt nachylenia połaci dachowych budynków gospodarczych, garażowych i gospodarczo-garażowych nie większy niż 45 stopni;
- 14) powierzchnię nowo wydzielanych działek budowlanych nie mniejszą niż 1500 m², z wyłączeniem działek wydzielanych pod dojścia, dojazdy, obiekty infrastruktury technicznej i w celu regulacji granic między sąsiadującymi nieruchomościami oraz powiększenia działki budowlanej;
- 15) obsługę komunikacyjną z terenów dróg publicznych lub wewnętrznych zlokalizowanych poza zakresem planu.

2. Na terenie oznaczonym na rysunku planu symbolem 1MN dopuszcza się:

- 1) lokalizację budynków gospodarczych, garażowych i gospodarczo-garażowych ścianą bez okien i drzwi bezpośrednio przy bocznej lub tylnej granicy działki budowlanej lub w odległości 1,5 m od tych granic;
- 2) lokalizację tablic informacyjnych o powierzchni nie większej niż 4 m² z uwzględnieniem przepisów odrębnych;
- 3) lokalizację dojców, dojazdów i urządzeń budowlanych;
- 4) lokalizację sieci i urządzeń infrastruktury technicznej.

3. Na terenie oznaczonym na rysunku planu symbolem 2MN ustala się:

- 1) przeznaczenie – tereny zabudowy mieszkaniowej jednorodzinnej wolnostojącej;
- 2) lokalizację budynków mieszkalnych jednorodzinnych wolno stojących;
- 3) lokalizację budynków gospodarczych, garażowych lub gospodarczo-garażowych;
- 4) minimalną intensywność zabudowy 0,05;
- 5) maksymalną intensywność zabudowy 0,6;
- 6) powierzchnię terenu biologicznie czynną nie mniejszą niż 50% powierzchni działki budowlanej;
- 7) powierzchnię zabudowy nie większą niż 30% powierzchni działki budowlanej;

- 8) usytuowanie budynków zgodnie z nieprzekraczalnymi liniami zabudowy wyznaczonymi na rysunku planu;
- 9) wysokość budynków mieszkalnych nie większą niż 9 m;
- 10) lokalizację budynków mieszkalnych z dachami stromymi symetrycznymi dwuspadowymi lub wielospadowymi, pokrytymi dachówką lub materiałem dachówkopodobnym i kącie nachylenia od 20 do 45 stopni lub budynków mieszkalnych z dachami płaskimi o kącie nachylenia do 12 stopni;
- 11) liczbę kondygnacji nadziemnych budynków mieszkalnych nie większą niż 2;
- 12) wysokość budynków gospodarczych, garażowych, gospodarczo-garażowych nie większą niż 6 m;
- 13) kąt nachylenia połaci dachowych budynków gospodarczych, garażowych i gospodarczo-garażowych nie większy niż 45 stopni;
- 14) powierzchnię nowo wydzielanych działek budowlanych nie mniejszą niż 1500 m², z wyłączeniem działek wydzielanych pod dojścia, dojazdy, obiekty infrastruktury technicznej i w celu regulacji granic między sąsiadującymi nieruchomościami oraz powiększenia działki budowlanej;
- 15) obsługę komunikacyjną z terenów dróg publicznych lub wewnętrznych zlokalizowanych poza zakresem planu;
- 16) obowiązek uwzględnienia § 21 na wyznaczonym na rysunku planu obszarze szczególnego zagrożenia powodzią dla którego prawdopodobieństwo wystąpienia powodzi jest wysokie i wynosi 10% oraz na obszarze szczególnego zagrożenia powodzią dla którego prawdopodobieństwo wystąpienia powodzi jest średnie i wynosi 1%.

4. Na terenie oznaczonym na rysunku planu symbolem 2MN dopuszcza się:

- 1) lokalizację budynków gospodarczych, garażowych i gospodarczo-garażowych ścianą bez okien i drzwi bezpośrednio przy bocznej lub tylnej granicy działki budowlanej lub w odległości 1,5 m od tych granic;
- 2) lokalizację tablic informacyjnych o powierzchni nie większej niż 4 m² z uwzględnieniem przepisów odrębnych;
- 3) lokalizację dojeżdż, dojazdów i urządzeń budowlanych;
- 4) lokalizację sieci i urządzeń infrastruktury technicznej.

5. Na terenach oznaczonych na rysunku planu symbolami: 3MN, 4MN, 5MN ustala się:

- 1) przeznaczenie – tereny zabudowy mieszkaniowej jednorodzinnej wolnostojącej;
- 2) lokalizację budynków mieszkalnych jednorodzinnych wolno stojących;
- 3) lokalizację budynków gospodarczych, garażowych lub gospodarczo-garażowych;
- 4) minimalną intensywność zabudowy 0,05;
- 5) maksymalną intensywność zabudowy 0,6;
- 6) powierzchnię terenu biologicznie czynną nie mniejszą niż 50% powierzchni działki budowlanej;
- 7) powierzchnię zabudowy nie większą niż 30% powierzchni działki budowlanej;
- 8) usytuowanie budynków zgodnie z nieprzekraczalnymi lub obowiązującymi liniami zabudowy wyznaczonymi na rysunku planu;
- 9) wysokość budynków mieszkalnych nie większą niż 9 m;
- 10) lokalizację budynków mieszkalnych z dachami stromymi symetrycznymi dwuspadowymi lub wielospadowymi, pokrytymi dachówką lub materiałem dachówkopodobnym i kącie nachylenia od 20 do 45 stopni lub budynków mieszkalnych z dachami płaskimi o kącie nachylenia do 12 stopni;
- 11) liczbę kondygnacji nadziemnych budynków mieszkalnych nie większą niż 2;
- 12) wysokość budynków gospodarczych, garażowych, gospodarczo-garażowych nie większą niż 6 m;
- 13) kąt nachylenia połaci dachowych budynków gospodarczych, garażowych i gospodarczo-garażowych nie większy niż 45 stopni;

- 14) powierzchnię nowo wydzielanych działek budowlanych nie mniejszą niż 800 m², z wyłączeniem działek wydzielanych pod dojścia, dojazdy, obiekty infrastruktury technicznej i w celu regulacji granic między sąsiadującymi nieruchomościami oraz powiększenia działki budowlanej;
- 15) obsługę komunikacyjną z terenów dróg publicznych lub wewnętrznych zlokalizowanych poza zakresem planu.

6. Na terenach oznaczonych na rysunku planu symbolami: 3MN, 4MN, 5MN dopuszcza się:

- 1) lokalizację budynków gospodarczych, garażowych i gospodarczo-garażowych ścianą bez okien i drzwi bezpośrednio przy bocznej lub tylnej granicy działki budowlanej lub w odległości 1,5 m od tych granic;
- 2) lokalizację tablic informacyjnych o powierzchni nie większej niż 4 m² z uwzględnieniem przepisów odrębnych;
- 3) lokalizację dojeżdż, dojazdów i urządzeń budowlanych;
- 4) lokalizację sieci i urządzeń infrastruktury technicznej.

§ 6. 1. Na terenach oznaczonych na rysunku planu symbolami: 1MN-U, 7MN-U, 8MN-U, 9MN-U, 10MN-U ustala się:

- 1) przeznaczenie – tereny zabudowy mieszkaniowej jednorodzinnej wolnostojącej lub teren usług z wyłączeniem usług handlu wielkopowierzchniowego;
- 2) lokalizację budynków mieszkalnych jednorodzinnych wolno stojących, budynków mieszkalno-usługowych wolno stojących;
- 3) lokalizację budynków usługowych, gospodarczych, garażowych lub gospodarczo-garażowych;
- 4) minimalną intensywność zabudowy 0,05;
- 5) maksymalną intensywność zabudowy 0,6;
- 6) powierzchnię terenu biologicznie czynną nie mniejszą niż 40% powierzchni działki budowlanej;
- 7) powierzchnię zabudowy nie większą niż 30% powierzchni działki budowlanej;
- 8) usytuowanie budynków zgodnie z nieprzekraczalnymi liniami zabudowy wyznaczonymi na rysunku planu oraz z uwzględnieniem § 19;
- 9) wysokość budynków mieszkalnych, mieszkalno-usługowych nie większą niż 9 m;
- 10) lokalizację budynków mieszkalnych, mieszkalno-usługowych z dachami stromymi symetrycznymi dwuspadowymi lub wielospadowymi, pokrytymi dachówką lub materiałem dachówkopodobnym i kącie nachylenia od 20 do 45 stopni lub budynków mieszkalnych, mieszkalno-usługowych z dachami płaskimi o kącie nachylenia do 12 stopni;
- 11) liczbę kondygnacji nadziemnych budynków mieszkalnych, mieszkalno-usługowych nie większą niż 2;
- 12) wysokość budynków usługowych, gospodarczych, garażowych, gospodarczo-garażowych nie większą niż 6 m;
- 13) kąt nachylenia połaci dachowych budynków usługowych, gospodarczych, garażowych i gospodarczo-garażowych nie większy niż 45 stopni;
- 14) powierzchnię nowo wydzielanych działek budowlanych nie mniejszą niż 1000 m² z wyłączeniem działek wydzielanych pod dojścia, dojazdy, obiekty infrastruktury technicznej i w celu regulacji granic między sąsiadującymi nieruchomościami oraz powiększenia działki budowlanej;
- 15) obsługę komunikacyjną z terenu drogi lokalnej oznaczonej na rysunku planu symbolem 1KDL, 2KDL, 3KDL, 4KDL, 5KDL, z terenu komunikacji drogowej wewnętrznej oznaczonej na rysunku planu symbolem 1KR, z terenów dróg publicznych lub wewnętrznych zlokalizowanych poza zakresem planu;
- 16) zakaz lokalizacji przedsięwzięć mogących potencjalnie znacząco oddziaływać na środowisko i mogących zawsze znacząco oddziaływać na środowisko, określonych w przepisach odrębnych, z wyjątkiem lokalizacji infrastruktury telekomunikacyjnej oraz przedsięwzięć inwestycji celu publicznego w zakresie infrastruktury technicznej.

2. Na terenach oznaczonych na rysunku planu symbolami: 1MN-U, 7MN-U, 8MN-U, 9MN-U, 10MN-U dopuszcza się:

- 1) lokalizację budynków gospodarczych, garażowych i gospodarczo-garażowych ścianą bez otworów okiennych lub drzwiowych bezpośrednio przy bocznej lub tylnej granicy działki budowlanej lub w odległości 1,5 m od tych granic;
- 2) lokalizację tablic informacyjnych o powierzchni nie większej niż 4 m² z uwzględnieniem przepisów odrębnych;
- 3) lokalizację dojazdów, dojazdów i urządzeń budowlanych;
- 4) lokalizację sieci i urządzeń infrastruktury technicznej;
- 5) adaptację, przebudowę oraz rozbudowę istniejących obiektów budowlanych zgodnie z parametrami określonymi w ust. 1.

3. Na terenach oznaczonych na rysunku planu symbolami: 2MN-U, 5MN-U, 14MN-U, 15MN-U, 16MN-U, 19MN-U ustala się:

- 1) przeznaczenie – tereny zabudowy mieszkaniowej jednorodzinnej wolnostojącej lub teren usług z wyłączeniem usług handlu wielkopowierzchniowego;
- 2) lokalizację budynków mieszkalnych jednorodzinnych wolno stojących, budynków mieszkalno-usługowych wolno stojących;
- 3) lokalizację budynków usługowych, gospodarczych, garażowych lub gospodarczo-garażowych;
- 4) minimalną intensywność zabudowy 0,05;
- 5) maksymalną intensywność zabudowy 0,6;
- 6) powierzchnię terenu biologicznie czynną nie mniejszą niż 40% powierzchni działki budowlanej;
- 7) powierzchnię zabudowy nie większą niż 30% powierzchni działki budowlanej;
- 8) usytuowanie budynków zgodnie z nieprzekraczalnymi liniami zabudowy wyznaczonymi na rysunku planu;
- 9) wysokość budynków mieszkalnych, mieszkalno-usługowych nie większą niż 9 m;
- 10) lokalizację budynków mieszkalnych, mieszkalno-usługowych z dachami stromymi symetrycznymi dwuspadowymi lub wielospadowymi, pokrytymi dachówką lub materiałem dachówkopodobnym i kącie nachylenia od 20 do 45 stopni lub budynków mieszkalnych, mieszkalno-usługowych z dachami płaskimi o kącie nachylenia do 12 stopni;
- 11) liczbę kondygnacji nadziemnych budynków mieszkalnych, mieszkalno-usługowych nie większą niż 2;
- 12) wysokość budynków usługowych, gospodarczych, garażowych, gospodarczo-garażowych nie większą niż 6 m;
- 13) kąt nachylenia połączy dachowych budynków usługowych, gospodarczych, garażowych i gospodarczo-garażowych nie większy niż 45 stopni;
- 14) powierzchnię nowo wydzielanych działek budowlanych nie mniejszą niż 800 m² z wyłączeniem działek wydzielanych pod dojeżdża, dojeżdża, obiekty infrastruktury technicznej i w celu regulacji granic między sąsiadującymi nieruchomościami oraz powiększenia działki budowlanej;
- 15) obsługę komunikacyjną z terenu drogi zbiorczej oznaczonej na rysunku planu symbolem 1KDZ, z terenów dróg publicznych lub wewnętrznych zlokalizowanych poza zakresem planu;
- 16) zakaz lokalizacji przedsięwzięć mogących potencjalnie znacząco oddziaływać na środowisko i mogących zawsze znacząco oddziaływać na środowisko, określonych w przepisach odrębnych, z wyjątkiem lokalizacji infrastruktury telekomunikacyjnej oraz przedsięwzięć inwestycji celu publicznego w zakresie infrastruktury technicznej.

4. Na terenach oznaczonych na rysunku planu symbolami: 2MN-U, 5MN-U, 14MN-U, 15MN-U, 16MN-U, 19MN-U dopuszcza się:

- 1) lokalizację budynków gospodarczych, garażowych i gospodarczo-garażowych ścianą bez otworów okiennych lub drzwiowych bezpośrednio przy bocznej lub tylnej granicy działki budowlanej lub w odległości 1,5 m od tych granic;
- 2) lokalizację tablic informacyjnych o powierzchni nie większej niż 4 m² z uwzględnieniem przepisów odrębnych;
- 3) lokalizację dojazdów, dojazdów i urządzeń budowlanych;
- 4) lokalizację sieci i urządzeń infrastruktury technicznej;
- 5) adaptację, przebudowę oraz rozbudowę istniejących obiektów budowlanych zgodnie z parametrami określonymi w ust. 3.

5. Na terenach oznaczonych na rysunku planu symbolami: 3MN-U, 4MN-U, 12MN-U, 17MN-U, 18MN-U ustala się:

- 1) przeznaczenie – tereny zabudowy mieszkaniowej jednorodzinnej wolnostojącej lub teren usług z wyłączeniem usług handlu wielkopowierzchniowego;
- 2) lokalizację budynków mieszkalnych jednorodzinnych wolno stojących, budynków mieszkalno-usługowych wolno stojących;
- 3) lokalizację budynków usługowych, gospodarczych, garażowych lub gospodarczo-garażowych;
- 4) minimalną intensywność zabudowy 0,05;
- 5) maksymalną intensywność zabudowy 0,6;
- 6) powierzchnię terenu biologicznie czynną nie mniejszą niż 40% powierzchni działki budowlanej;
- 7) powierzchnię zabudowy nie większą niż 30% powierzchni działki budowlanej;
- 8) usytuowanie budynków zgodnie z nieprzekraczalnymi liniami zabudowy wyznaczonymi na rysunku planu oraz z uwzględnieniem § 19;
- 9) wysokość budynków mieszkalnych, mieszkalno-usługowych nie większą niż 9 m;
- 10) lokalizację budynków mieszkalnych, mieszkalno-usługowych z dachami stromymi symetrycznymi dwuspadowymi lub wielospadowymi, pokrytymi dachówką lub materiałem dachówkopodobnym i kącie nachylenia od 20 do 45 stopni lub budynków mieszkalnych, mieszkalno-usługowych z dachami płaskimi o kącie nachylenia do 12 stopni;
- 11) liczbę kondygnacji nadziemnych budynków mieszkalnych, mieszkalno-usługowych nie większą niż 2;
- 12) wysokość budynków usługowych, gospodarczych, garażowych, gospodarczo-garażowych nie większą niż 6 m;
- 13) kąt nachylenia połaci dachowych budynków usługowych, gospodarczych, garażowych i gospodarczo-garażowych nie większy niż 45 stopni;
- 14) powierzchnię nowo wydzielanych działek budowlanych nie mniejszą niż 1500 m² z wyłączeniem działek wydzielanych pod dojścia, dojazdy, obiekty infrastruktury technicznej i w celu regulacji granic między sąsiadującymi nieruchomościami oraz powiększenia działki budowlanej;
- 15) obsługę komunikacyjną z terenu komunikacji drogowej wewnętrznej oznaczonej na rysunku planu symbolem 3KR, z terenów dróg publicznych lub wewnętrznych zlokalizowanych poza zakresem planu;
- 16) zakaz lokalizacji przedsięwzięć mogących potencjalnie znacząco oddziaływać na środowisko i mogących zawsze znacząco oddziaływać na środowisko, określonych w przepisach odrębnych, z wyjątkiem lokalizacji infrastruktury telekomunikacyjnej oraz przedsięwzięć inwestycji celu publicznego w zakresie infrastruktury technicznej.

6. Na terenach oznaczonych na rysunku planu symbolami: 3MN-U, 4MN-U, 12MN-U, 17MN-U, 18MN-U dopuszcza się:

- 1) lokalizację budynków gospodarczych, garażowych i gospodarczo-garażowych ścianą bez otworów okiennych lub drzwiowych bezpośrednio przy bocznej lub tylnej granicy działki budowlanej lub w odległości 1,5 m od tych granic;

- 2) lokalizację tablic informacyjnych o powierzchni nie większej niż 4 m² z uwzględnieniem przepisów odrębnych;
- 3) lokalizację dojazdów, dojazdów i urządzeń budowlanych;
- 4) lokalizację sieci i urządzeń infrastruktury technicznej;
- 5) adaptację, przebudowę oraz rozbudowę istniejących obiektów budowlanych zgodnie z parametrami określonymi w ust. 5.

7. Na terenie oznaczonym na rysunku planu symbolem 6MN-U ustala się:

- 1) przeznaczenie – tereny zabudowy mieszkaniowej jednorodzinnej wolnostojącej lub teren usług z wyłączeniem usług handlu wielkopowierzchniowego;
- 2) lokalizację budynków mieszkalnych jednorodzinnych wolno stojących, budynków mieszkalno-usługowych wolno stojących;
- 3) lokalizację budynków usługowych, gospodarczych, garażowych lub gospodarczo-garażowych;
- 4) minimalną intensywność zabudowy 0,05;
- 5) maksymalną intensywność zabudowy 0,6;
- 6) powierzchnię terenu biologicznie czynną nie mniejszą niż 40% powierzchni działki budowlanej;
- 7) powierzchnię zabudowy nie większą niż 30% powierzchni działki budowlanej;
- 8) usytuowanie budynków zgodnie z nieprzekraczalnymi liniami zabudowy wyznaczonymi na rysunku planu oraz z uwzględnieniem § 19;
- 9) wysokość budynków mieszkalnych, mieszkalno-usługowych nie większą niż 9 m;
- 10) lokalizację budynków mieszkalnych, mieszkalno-usługowych z dachami stromymi symetrycznymi dwuspadowymi lub wielospadowymi, pokrytymi dachówką lub materiałem dachówkopodobnym i kącie nachylenia od 20 do 45 stopni lub budynków mieszkalnych, mieszkalno-usługowych z dachami płaskimi o kącie nachylenia do 12 stopni;
- 11) liczbę kondygnacji nadziemnych budynków mieszkalnych, mieszkalno-usługowych nie większą niż 2;
- 12) wysokość budynków usługowych, gospodarczych, garażowych, gospodarczo-garażowych nie większą niż 6 m;
- 13) kąt nachylenia połaci dachowych budynków usługowych, gospodarczych, garażowych i gospodarczo-garażowych nie większy niż 45 stopni;
- 14) powierzchnię nowo wydzielanych działek budowlanych nie mniejszą niż 1500 m² z wyłączeniem działek wydzielanych pod dojeżdżała, dojeżdżała, obiekty infrastruktury technicznej i w celu regulacji granic między sąsiadującymi nieruchomościami oraz powiększenia działki budowlanej;
- 15) obsługę komunikacyjną z terenów dróg publicznych lub wewnętrznych zlokalizowanych poza zakresem planu;
- 16) zakaz lokalizacji przedsięwzięć mogących potencjalnie znacząco oddziaływać na środowisko i mogących zawsze znacząco oddziaływać na środowisko, określonych w przepisach odrębnych, z wyjątkiem lokalizacji infrastruktury telekomunikacyjnej oraz przedsięwzięć inwestycji celu publicznego w zakresie infrastruktury technicznej.

8. Na terenie oznaczonym na rysunku planu symbolem 6MN-U dopuszcza się:

- 1) lokalizację budynków gospodarczych, garażowych i gospodarczo-garażowych ścianą bez otworów okiennych lub drzwiowych bezpośrednio przy bocznej lub tylnej granicy działki budowlanej lub w odległości 1,5 m od tych granic;
- 2) lokalizację tablic informacyjnych o powierzchni nie większej niż 4 m² z uwzględnieniem przepisów odrębnych;
- 3) lokalizację dojazdów, dojazdów i urządzeń budowlanych;
- 4) lokalizację sieci i urządzeń infrastruktury technicznej;

- 5) lokalizację elektroenergetycznej linii najwyższego napięcia zgodnie z rysunkiem planu;
- 6) adaptację, przebudowę oraz rozbudowę istniejących obiektów budowlanych zgodnie z parametrami określonymi w ust. 7.

9. Na terenach oznaczonych na rysunku planu symbolami: 11MN-U, 13MN-U ustala się:

- 1) przeznaczenie – tereny zabudowy mieszkaniowej jednorodzinnej wolnostojącej lub teren usług z wyłączeniem usług handlu wielkopowierzchniowego;
- 2) lokalizację budynków mieszkalnych jednorodzinnych wolno stojących, budynków mieszkalno-usługowych wolno stojących;
- 3) lokalizację budynków usługowych, gospodarczych, garażowych lub gospodarczo-garażowych;
- 4) minimalną intensywność zabudowy 0,05;
- 5) maksymalną intensywność zabudowy 0,6;
- 6) powierzchnię terenu biologicznie czynną nie mniejszą niż 40% powierzchni działki budowlanej;
- 7) powierzchnię zabudowy nie większą niż 30% powierzchni działki budowlanej;
- 8) usytuowanie budynków zgodnie z nieprzekraczalnymi liniami zabudowy wyznaczonymi na rysunku planu;
- 9) wysokość budynków mieszkalnych, mieszkalno-usługowych nie większą niż 9 m;
- 10) lokalizację budynków mieszkalnych, mieszkalno-usługowych z dachami stromymi symetrycznymi dwuspadowymi lub wielospadowymi, pokrytymi dachówką lub materiałem dachówkopodobnym i kącie nachylenia od 20 do 45 stopni lub budynków mieszkalnych, mieszkalno-usługowych z dachami płaskimi o kącie nachylenia do 12 stopni;
- 11) liczbę kondygnacji nadziemnych budynków mieszkalnych, mieszkalno-usługowych nie większą niż 2;
- 12) wysokość budynków usługowych, gospodarczych, garażowych, gospodarczo-garażowych nie większą niż 6 m;
- 13) kąt nachylenia połaci dachowych budynków usługowych, gospodarczych, garażowych i gospodarczo-garażowych nie większy niż 45 stopni;
- 14) powierzchnię nowo wydzielanych działek budowlanych nie mniejszą niż 700 m² z wyłączeniem działek wydzielanych pod dojścia, dojazdy, obiekty infrastruktury technicznej i w celu regulacji granic między sąsiadującymi nieruchomościami oraz powiększenia działki budowlanej;
- 15) obsługę komunikacyjną z terenów dróg publicznych lub wewnętrznych zlokalizowanych poza zakresem planu;
- 16) zakaz lokalizacji przedsięwzięć mogących potencjalnie znacząco oddziaływać na środowisko i mogących zawsze znacząco oddziaływać na środowisko, określonych w przepisach odrębnych, z wyjątkiem lokalizacji infrastruktury telekomunikacyjnej oraz przedsięwzięć inwestycji celu publicznego w zakresie infrastruktury technicznej.

10. Na terenach oznaczonych na rysunku planu symbolami: 11MN-U, 13MN-U dopuszcza się:

- 1) lokalizację budynków ścianą bez otworów okiennych lub drzwiowych bezpośrednio przy bocznej lub tylnej granicy działki budowlanej lub w odległości 1,5 m od tych granic;
- 2) lokalizację tablic informacyjnych o powierzchni nie większej niż 4 m² z uwzględnieniem przepisów odrębnych;
- 3) lokalizację dojeżdż, dojazdów i urządzeń budowlanych;
- 4) lokalizację sieci i urządzeń infrastruktury technicznej;
- 5) adaptację, przebudowę oraz rozbudowę istniejących obiektów budowlanych zgodnie z parametrami określonymi w ust. 9.

§ 7. 1. Na terenie oznaczonym na rysunku planu symbolem 1ML ustala się:

- 1) przeznaczenie – teren zabudowy letniskowej lub rekreacji indywidualnej;

- 2) lokalizację budynków letniskowych;
- 3) lokalizację budynków garażowych;
- 4) minimalną intensywność zabudowy 0,05;
- 5) maksymalną intensywność zabudowy 0,4;
- 6) powierzchnię terenu biologicznie czynną nie mniejszą niż 60% powierzchni działki;
- 7) powierzchnię zabudowy nie większą niż 20% powierzchni działki budowlanej;
- 8) usytuowanie budynków zgodnie z nieprzekraczalną linią zabudowy wyznaczoną na rysunku planu oraz z uwzględnieniem § 19;
- 9) wysokość budynków letniskowych nie większą niż 8 m;
- 10) lokalizację budynków letniskowych z dachami stromymi symetrycznymi dwuspadowymi lub wielospadowymi, pokrytymi dachówką lub materiałem dachówkopodobnym i kącie nachylenia od 20 do 45 stopni;
- 11) wysokość budynków garażowych nie większą niż 5 m;
- 12) kąt nachylenia połaci dachowych budynków garażowych nie większy niż 45 stopni;
- 13) powierzchnię nowo wydzielanych działek budowlanych nie mniejszą niż 700 m², z wyłączeniem działek wydzielanych pod dojścia, dojazdy, obiekty infrastruktury technicznej i w celu regulacji granic między sąsiadującymi nieruchomościami oraz powiększenia działki budowlanej;
- 14) obsługę komunikacyjną z terenu komunikacji drogowej wewnętrznej oznaczonej na rysunku planu symbolem 2KR, z terenów dróg publicznych lub wewnętrznych zlokalizowanych poza zakresem planu.

2. Na terenie oznaczonym na rysunku planu symbolem 1ML dopuszcza się:

- 1) lokalizację budynków garażowych ścianą bez okien i drzwi bezpośrednio przy bocznej lub tylnej granicy działki budowlanej lub w odległości 1,5 m od tych granic;
- 2) lokalizację tablic informacyjnych o powierzchni nie większej niż 4 m² z uwzględnieniem przepisów odrębnych;
- 3) lokalizację dojeżdż, dojazdów i urządzeń budowlanych;
- 4) lokalizację sieci i urządzeń infrastruktury technicznej;
- 5) adaptację, przebudowę oraz rozbudowę istniejących obiektów budowlanych zgodnie z parametrami określonymi w ust. 1.

§ 8. 1. Na terenie oznaczonym na rysunku planu symbolem 1P-U ustala się:

- 1) przeznaczenie – teren produkcji przemysłowej, składów i magazynów, elektrowni słonecznych lub teren usług z wyłączeniem usług handlu wielkopowierzchniowego;
- 2) zakaz lokalizacji obiektów handlowych o powierzchni sprzedaży powyżej 2000 m²;
- 3) minimalną intensywność zabudowy 0,01;
- 4) maksymalną intensywność zabudowy 1,8;
- 5) powierzchnię terenu biologicznie czynną nie mniejszą niż 20% powierzchni działki budowlanej;
- 6) powierzchnię zabudowy nie większą niż 60% powierzchni działki budowlanej;
- 7) usytuowanie budynków zgodnie z nieprzekraczalną linią zabudowy wyznaczoną na rysunku planu oraz z uwzględnieniem ust. 1 pkt 12;
- 8) wysokość budynków nie większą niż 15 m, z wyłączeniem budynków o których mowa ust. 1 pkt 13;
- 9) wysokość budowli nie większą niż 25 m, z wyłączeniem budowli łączności publicznej;
- 10) dowolne formy dachów;

- 11) powierzchnię nowo wydzielanych działek budowlanych nie mniejszą niż 2000 m², z wyłączeniem działek wydzielanych pod dojścia, dojazdy, obiekty infrastruktury technicznej i w celu regulacji granic między sąsiadującymi nieruchomościami oraz powiększenia działki budowlanej;
- 12) powierzchnię budynków portierni, obiektów dla potrzeb służb ochrony terenu oraz obiektów infrastruktury technicznej lokalizowanych poza nieprzekraczalnymi liniami zabudowy nie większą niż 50 m²;
- 13) wysokość budynków portierni, obiektów dla potrzeb służb ochrony terenu oraz obiektów infrastruktury technicznej lokalizowanych poza nieprzekraczalnymi liniami zabudowy nie większą niż 4 m;
- 14) obsługę komunikacyjną z terenów dróg publicznych lub wewnętrznych zlokalizowanych poza zakresem planu;
- 15) granice stref ochronnych związanych z ograniczeniami w zabudowie, zagospodarowaniu i użytkowaniu terenu oraz występowaniem znaczącego oddziaływania na środowisko urządzeń wytwarzających energię z odnawialnych źródeł energii o mocy przekraczającej 500 kW, zgodnie z rysunkiem planu.

2. Na terenie oznaczonym na rysunku planu symbolem 1P-U dopuszcza się:

- 1) lokalizację elektrowni fotowoltaicznych o mocy przekraczającej 500 kW lub mniejszej zgodnie z parametrami określonymi w ust. 1;
- 2) lokalizację obiektów budowlanych służących do obsługi urządzeń wytwarzających energię z odnawialnych źródeł energii oraz magazynowania energii zgodnie z parametrami określonymi w ust. 1;
- 3) lokalizację dojść, dojazdów i urządzeń budowlanych;
- 4) lokalizację parkingów;
- 5) lokalizację tablic informacyjnych z uwzględnieniem przepisów odrębnych;
- 6) lokalizację sieci i urządzeń infrastruktury technicznej;
- 7) adaptację, przebudowę oraz rozbudowę istniejących obiektów budowlanych zgodnie z parametrami określonymi w ust. 1.

3. Na terenie oznaczonym na rysunku planu symbolem 2P-U ustala się:

- 1) przeznaczenie – teren produkcji przemysłowej, składów i magazynów lub teren usług z wyłączeniem usług handlu wielkopowierzchniowego;
- 2) zakaz lokalizacji obiektów handlowych o powierzchni sprzedaży powyżej 2000 m²;
- 3) minimalną intensywność zabudowy 0,01;
- 4) maksymalną intensywność zabudowy 1,8;
- 5) powierzchnię terenu biologicznie czynną nie mniejszą niż 20% powierzchni działki budowlanej;
- 6) powierzchnię zabudowy nie większą niż 60% powierzchni działki budowlanej;
- 7) usytuowanie budynków zgodnie z nieprzekraczalnymi liniami zabudowy wyznaczonymi na rysunku planu oraz z uwzględnieniem § 19 i ust. 3 pkt 12;
- 8) wysokość budynków nie większą niż 15 m, z wyłączeniem budynków o których mowa ust. 3 pkt 13;
- 9) wysokość budowli nie większą niż 25 m, z wyłączeniem budowli łączności publicznej;
- 10) dowolne formy dachów;
- 11) powierzchnię nowo wydzielanych działek budowlanych nie mniejszą niż 2000 m², z wyłączeniem działek wydzielanych pod dojścia, dojazdy, obiekty infrastruktury technicznej i w celu regulacji granic między sąsiadującymi nieruchomościami oraz powiększenia działki budowlanej;
- 12) powierzchnię budynków portierni, obiektów dla potrzeb służb ochrony terenu oraz obiektów infrastruktury technicznej lokalizowanych poza nieprzekraczalnymi liniami zabudowy nie większą niż 50 m²;

- 13) wysokość budynków portierni, obiektów dla potrzeb służb ochrony terenu oraz obiektów infrastruktury technicznej lokalizowanych poza nieprzekraczalnymi liniami zabudowy nie większą niż 4 m;
- 14) obsługę komunikacyjną z terenów dróg publicznych lub wewnętrznych zlokalizowanych poza zakresem planu.

4. Na terenie oznaczonym na rysunku planu symbolem 2P-U dopuszcza się:

- 1) lokalizację budynków ścianą bez okien i drzwi bezpośrednio przy bocznej lub tylnej granicy działki budowlanej lub w odległości 1,5 m od tych granic;
- 2) lokalizację dojazdów, dojazdów i urządzeń budowlanych;
- 3) lokalizację parkingów;
- 4) lokalizację tablic informacyjnych z uwzględnieniem przepisów odrębnych;
- 5) lokalizację sieci i urządzeń infrastruktury technicznej;
- 6) adaptację, przebudowę oraz rozbudowę istniejących obiektów budowlanych zgodnie z parametrami określonymi w ust. 3.

§ 9. 1. Na terenach oznaczonych na rysunku planu symbolami: 1U, 2U ustala się:

- 1) przeznaczenie – teren usług z wyłączeniem usług handlu wielkopowierzchniowego;
- 2) lokalizację zabudowy usługowej oraz budynków garażowo-gospodarczych i garaży;
- 3) zakaz lokalizacji obiektów handlowych o powierzchni sprzedaży powyżej 2000 m²;
- 4) minimalną intensywność zabudowy 0,01;
- 5) maksymalną intensywność zabudowy 0,8;
- 6) powierzchnię terenu biologicznie czynną nie mniejszą niż 20% powierzchni działki budowlanej;
- 7) powierzchnię zabudowy nie większą niż 40% powierzchni działki budowlanej;
- 8) usytuowanie budynków zgodnie z nieprzekraczalnymi liniami zabudowy wyznaczonymi na rysunku planu;
- 9) wysokość budynków usługowych nie większą niż 9 m;
- 10) wysokość budynków garażowo-gospodarczych i garaży nie większą niż 8 m;
- 11) wysokość budowli nie większą niż 15 m, z wyłączeniem budowli łączności publicznej;
- 12) dowolne formy dachów;
- 13) powierzchnię nowo wydzielanych działek budowlanych nie mniejszą niż 1000 m² z wyłączeniem działek wydzielanych pod dojścia, dojazdy, obiekty infrastruktury technicznej i w celu regulacji granic między sąsiadującymi nieruchomościami;
- 14) obsługę z terenów dróg publicznych lub wewnętrznych zlokalizowanych poza zakresem planu;
- 15) zakaz lokalizacji przedsięwzięć mogących zawsze znacząco oddziaływać na środowisko, określonych w przepisach odrębnych, z wyjątkiem lokalizacji infrastruktury telekomunikacyjnej oraz przedsięwzięć inwestycji celu publicznego w zakresie infrastruktury technicznej.

2. Na terenach oznaczonych na rysunku planu symbolami: 1U, 2U dopuszcza się:

- 1) lokalizację dojazdów, dojazdów i urządzeń budowlanych;
- 2) lokalizację parkingów;
- 3) lokalizację sieci, urządzeń i budowli infrastruktury technicznej;
- 4) lokalizację tablic informacyjnych o powierzchni nie większej niż 4 m² z uwzględnieniem przepisów odrębnych;
- 5) adaptację, przebudowę oraz rozbudowę istniejących obiektów budowlanych zgodnie z parametrami określonymi w ust. 1.

§ 10. 1. Na terenie oznaczonym na rysunku planu symbolem HIO ustala się:

- 1) przeznaczenie – teren gospodarowania odpadami;
- 2) minimalną intensywność zabudowy 0,001;
- 3) maksymalną intensywność zabudowy 1,2;
- 4) powierzchnię terenu biologicznie czynną nie mniejszą niż 20% powierzchni działki budowlanej;
- 5) powierzchnię zabudowy nie większą niż 60% powierzchni działki budowlanej;
- 6) usytuowanie budynków zgodnie z nieprzekraczalną linią zabudowy wyznaczoną na rysunku planu oraz z uwzględnieniem ust. 1 pkt 11;
- 7) wysokość budynków nie większą niż 10 m, z wyłączeniem budynków o których mowa ust. 1 pkt 12;
- 8) wysokość budowli nie większą niż 20 m, z wyłączeniem budowli łączności publicznej;
- 9) dowolne formy dachów;
- 10) powierzchnię nowo wydzielanych działek budowlanych nie mniejszą niż 2000 m², z wyłączeniem działek wydzielanych pod dojścia, dojazdy, obiekty infrastruktury technicznej i w celu regulacji granic między sąsiadującymi nieruchomościami oraz powiększenia działki budowlanej;
- 11) powierzchnię budynków portierni, obiektów dla potrzeb służb ochrony terenu oraz obiektów infrastruktury technicznej lokalizowanych poza nieprzekraczalnymi liniami zabudowy nie większą niż 50 m²;
- 12) wysokość budynków portierni, obiektów dla potrzeb służb ochrony terenu oraz obiektów infrastruktury technicznej lokalizowanych poza nieprzekraczalnymi liniami zabudowy nie większą niż 4 m;
- 13) obsługę komunikacyjną z terenu drogi publicznej zlokalizowanej poza obszarem opracowania planu.

2. Na terenie oznaczonym na rysunku planu symbolem IIO dopuszcza się:

- 1) lokalizację dojeżdż, dojazdów i urządzeń budowlanych;
- 2) lokalizację parkingów;
- 3) lokalizację tablic informacyjnych z uwzględnieniem przepisów odrębnych;
- 4) lokalizację sieci i urządzeń infrastruktury technicznej;
- 5) adaptację, przebudowę oraz rozbudowę istniejących obiektów budowlanych zgodnie z parametrami określonymi w ust. 1.

§ 11. 1. Na terenach oznaczonych na rysunku planu symbolami: 1RZM, 2RZM, 3RZM ustala się:

- 1) przeznaczenie – tereny zabudowy zagrodowej;
- 2) lokalizację budynków mieszkaniowych, budynków gospodarczych, garażowych, gospodarczo-garażowych i inwentarskich;
- 3) minimalną intensywność zabudowy 0,01;
- 4) maksymalną intensywność zabudowy 0,6;
- 5) powierzchnię terenu biologicznie czynną nie mniejszą niż 30% powierzchni działki budowlanej;
- 6) powierzchnię zabudowy nie większą niż 30% powierzchni działki budowlanej;
- 7) usytuowanie budynków zgodnie z nieprzekraczalnymi liniami zabudowy wyznaczonymi na rysunku planu;
- 8) wysokość budynków mieszkalnych, budynków gospodarczych, garażowych i gospodarczo-garażowych nie większą niż 10 m;
- 9) wysokość budynków inwentarskich nie większą niż 12 m;
- 10) kąt nachylenia połaci dachowych budynków nie większy niż 45 stopni;
- 11) wysokość całkowitą budowli rolniczych i urządzeń budowlanych z nimi związanych nie większą niż 15 m;
- 12) zakaz lokalizacji komór fermentacyjnych i zbiorników biogazu rolniczego;

13) obsługę komunikacyjną z terenów dróg publicznych lub wewnętrznych zlokalizowanych poza zakresem planu;

14) zakaz lokalizacji przedsięwzięć mogących zawsze znacząco oddziaływać na środowisko, określonych w przepisach odrębnych, z wyjątkiem lokalizacji infrastruktury telekomunikacyjnej oraz przedsięwzięć inwestycji celu publicznego w zakresie infrastruktury technicznej.

2. Na terenach oznaczonych na rysunku planu symbolami: 1RZM, 2RZM, 3RZM dopuszcza się:

1) lokalizację budynków gospodarczych, garażowych, gospodarczo-garażowych i inwentarskich ścianą bez okien i drzwi bezpośrednio przy bocznej lub tylnej granicy działki budowlanej lub w odległości 1,5 m od tych granic;

2) lokalizację dojazdów, dojazdów i urządzeń budowlanych;

3) lokalizację sieci i urządzeń infrastruktury technicznej;

4) lokalizację urządzeń wodnych oraz urządzeń melioracji wodnych;

5) lokalizację tablic informacyjnych o powierzchni nie większej niż 4 m² z uwzględnieniem przepisów odrębnych;

6) adaptację, przebudowę oraz rozbudowę istniejących obiektów budowlanych zgodnie z parametrami określonymi w ust. 1.

§ 12. 1. Na terenie oznaczonym na rysunku planu symbolem 1RN ustala się:

1) przeznaczenie – teren rolnictwa z zakazem zabudowy;

2) zakaz lokalizacji budynków.

2. Na terenie oznaczonym na rysunku planu symbolem 1RN dopuszcza się:

1) lokalizację sieci i urządzeń infrastruktury technicznej;

2) lokalizację urządzeń wodnych oraz urządzeń melioracji wodnych;

3) lokalizację dojazdów, dojazdów i urządzeń budowlanych;

4) lokalizację elektroenergetycznej linii najwyższego napięcia zgodnie z rysunkiem planu;

5) budowę elektroenergetycznej linii wielotorowej, wielonapięciowej po trasie istniejącej linii elektroenergetycznej.

3. Na terenach oznaczonym na rysunku planu symbolami: 2RN, 3RN, 4RN, 5RN ustala się:

1) przeznaczenie – teren rolnictwa z zakazem zabudowy;

2) zakaz lokalizacji budynków;

3) obowiązek uwzględnienia § 21 na wyznaczonym na rysunku planu obszarze szczególnego zagrożenia powodzią dla którego prawdopodobieństwo wystąpienia powodzi jest wysokie i wynosi 10% oraz na obszarze szczególnego zagrożenia powodzią dla którego prawdopodobieństwo wystąpienia powodzi jest średnie i wynosi 1%.

4. Na terenach oznaczonym na rysunku planu symbolami: 2RN, 3RN, 4RN, 5RN dopuszcza się:

1) lokalizację sieci i urządzeń infrastruktury technicznej;

2) lokalizację urządzeń wodnych oraz urządzeń melioracji wodnych;

3) lokalizację dojazdów, dojazdów i urządzeń budowlanych.

5. Na terenie oznaczonym na rysunku planu symbolem 6RN ustala się:

1) przeznaczenie – teren rolnictwa z zakazem zabudowy;

2) zakaz lokalizacji budynków.

6. Na terenie oznaczonym na rysunku planu symbolem 6RN dopuszcza się:

1) lokalizację sieci i urządzeń infrastruktury technicznej;

- 2) lokalizację urządzeń wodnych oraz urządzeń melioracji wodnych;
- 3) lokalizację dojazdów, dojazdów i urządzeń budowlanych;
- 4) lokalizację elektroenergetycznej linii najwyższego napięcia zgodnie z rysunkiem planu.

§ 13. Na terenie oznaczonym na rysunku planu symbolem 1L ustala się:

- 1) przeznaczenie – teren lasu;
- 2) zakaz lokalizacji budynków;
- 3) obowiązek uwzględnienia § 21 na wyznaczonym na rysunku planu obszarze szczególnego zagrożenia powodzią dla którego prawdopodobieństwo wystąpienia powodzi jest wysokie i wynosi 10% oraz na obszarze szczególnego zagrożenia powodzią dla którego prawdopodobieństwo wystąpienia powodzi jest średnie i wynosi 1%.

§ 14. 1. Na terenie oznaczonym na rysunku planu symbolem 1KDZ ustala się:

- 1) przeznaczenie – teren drogi zbiorczej;
- 2) lokalizację budowli drogowych;
- 3) zakaz lokalizacji tablic informacyjnych.

2. Na terenie oznaczonym na rysunku planu symbolem 1KDZ dopuszcza się:

- 1) lokalizację budowli i urządzeń budowlanych związanych z funkcjonowaniem terenu oznaczonego symbolem KDZ;
- 2) lokalizację sieci i urządzeń infrastruktury technicznej;
- 3) lokalizację ścieżek rowerowych.

3. Na terenach oznaczonych na rysunku planu symbolami: 1KDL, 2KDL, 3KDL, 4KDL, 5KDL ustala się:

- 1) przeznaczenie – teren drogi lokalnej;
- 2) lokalizację budowli drogowych;
- 3) zakaz lokalizacji tablic informacyjnych.

4. Na terenach oznaczonych na rysunku planu symbolami: 1KDL, 2KDL, 3KDL, 4KDL, 5KDL dopuszcza się:

- 1) lokalizację budowli i urządzeń budowlanych związanych z funkcjonowaniem terenów oznaczonych symbolem KDL;
- 2) lokalizację sieci i urządzeń infrastruktury technicznej;
- 3) lokalizację ścieżek rowerowych.

5. Na terenie oznaczonym na rysunku planu symbolem 1KDD ustala się:

- 1) przeznaczenie – teren drogi dojazdowej;
- 2) lokalizację budowli drogowych;
- 3) zakaz lokalizacji tablic informacyjnych.

6. Na terenie oznaczonym na rysunku planu symbolem 1KDD dopuszcza się:

- 1) lokalizację budowli i urządzeń budowlanych związanych z funkcjonowaniem terenu oznaczonego symbolem KDD;
- 2) lokalizację sieci i urządzeń infrastruktury technicznej;
- 3) lokalizację ścieżek rowerowych.

7. Na terenach oznaczonych na rysunku planu symbolami 1KR, 2KR, 3KR ustala się:

- 1) przeznaczenie – tereny komunikacji drogowej wewnętrznej;
- 2) lokalizację budowli drogowych;

3) zakaz lokalizacji tablic informacyjnych.

8. Na terenach oznaczonych na rysunku planu symbolami 1KR, 2KR, 3KR dopuszcza się:

- 1) lokalizację budowli i urządzeń budowlanych związanych z funkcjonowaniem terenów oznaczonych symbolem KR;
- 2) lokalizację sieci i urządzeń infrastruktury technicznej;
- 3) lokalizację ścieżek rowerowych.

§ 15. Dla ochrony archeologicznego dziedzictwa kulturowego, wyznacza się strefy ochrony konserwatorskiej zewidencjonowanych stanowisk archeologicznych ujętych w ewidencji zabytków: AZP 61-43/45, AZP 62-43/58, AZP 62-43/96 zgodnie z rysunkiem planu, w których działalność inwestycyjna musi uwzględniać przepisy odrębne.

§ 16. Ustala się dopuszczalne poziomy hałasu w środowisku zgodnie z przepisami odrębnymi na terenach oznaczonych na rysunku planu symbolami literowymi i cyfrowymi:

- 1) 1MN, 2MN, 3MN, 4MN, 5MN – jak dla terenów zabudowy mieszkaniowej jednorodzinnej;
- 2) 1MN-U, 2MN-U, 3MN-U, 4MN-U, 5MN-U, 6MN-U, 7MN-U, 8MN-U, 9MN-U, 10MN-U, 11MN-U, 12MN-U, 13MN-U, 14MN-U, 15MN-U, 16MN-U, 17MN-U, 18MN-U, 19MN-U – jak dla terenów mieszkaniowo – usługowych;
- 3) 1RZM, 2RZM, 3RZM – jak dla terenów zabudowy zagrodowej;
- 4) 1ML – jak dla terenów rekreacyjno-wypoczynkowych.

§ 17. Ustala się następujące zasady i warunki scalania i podziału nieruchomości:

- 1) kąt położenia granic działek w stosunku do pasa drogowego od 80 do 100 stopni lub równoległe do granic działek sąsiednich;
- 2) powierzchnie działek budowlanych, nie mniejsze niż:
 - a) 700 m² – na terenach oznaczonych symbolami: 1ML, 11MN-U, 13MN-U,
 - b) 800 m² – na terenach oznaczonych symbolami: 3MN, 4MN, 5MN, 2MN-U, 5MN-U, 14MN-U, 15MN-U, 16MN-U, 19MN-U,
 - c) 1000 m² – na terenach oznaczonych symbolami: 1MN-U, 7MN-U, 8MN-U, 9MN-U, 10MN-U, 1U, 2U,
 - d) 1500 m² – na terenach oznaczonych symbolami: 1MN, 2MN, 3MN-U, 4MN-U, 6MN-U, 12MN-U, 17MN-U, 18MN-U,
 - e) 2000 m² – na terenach oznaczonych symbolami: 1P-U, 2P-U, 1IO,
 - f) 9 m² – dla działek wydzielanych na cele lokalizowania obiektów budowlanych infrastruktury technicznej;
- 3) szerokość frontów działek nie mniejsza niż:
 - a) 18 m – na terenach oznaczonych symbolami: 1MN, 2MN, 3MN, 4MN, 5MN, 1MN-U, 2MN-U, 3MN-U, 4MN-U, 5MN-U, 6MN-U, 7MN-U, 8MN-U, 9MN-U, 10MN-U, 11MN-U, 12MN-U, 13MN-U, 14MN-U, 15MN-U, 16MN-U, 17MN-U, 18MN-U, 19MN-U, 1ML, 1U, 2U,
 - b) 25 m – na terenach oznaczonych symbolami: 1P-U, 2P-U, 1IO,
 - c) 3 m – dla działek wydzielanych na cele lokalizowania obiektów budowlanych infrastruktury technicznej.

§ 18. W zakresie lokalizacji miejsc do parkowania:

- 1) ustala się lokalizację miejsc postojowych, na terenie działki budowlanej, w liczbie nie mniejszej niż:
 - a) dwa miejsca postojowe na jedno mieszkanie – dla terenów oznaczonych symbolami: 1MN, 2MN, 3MN, 4MN, 5MN, 1RZM, 2RZM, 3RZM,
 - b) dwa miejsca postojowe na jeden budynek letniskowy mieszkanie – dla terenu oznaczonego symbolem 1ML,

- c) dwa stanowiska postojowe na jedno mieszkanie i dwa stanowiska postojowe na każde 100 m² powierzchni użytkowej budynków o funkcji usługowej – dla terenów oznaczonych symbolami: 1MN-U, 2MN-U, 3MN-U, 4MN-U, 5MN-U, 6MN-U, 7MN-U, 8MN-U, 9MN-U, 10MN-U, 11MN-U, 12MN-U, 13MN-U, 14MN-U, 15MN-U, 16MN-U, 17MN-U, 18MN-U, 19MN-U,
 - d) minimalnie 2 miejsca postojowe na 100 m² powierzchni zabudowy budynków o funkcji usługowej na terenach oznaczonych na rysunku planu symbolami: 1U, 2U,
 - e) minimalnie 20 miejsc postojowych na 1000 m² powierzchni pomieszczeń biurowych w budynkach o funkcji administracyjno-biurowej na terenach oznaczonych na rysunku planu symbolami: 1P-U, 2P-U, lub,
 - f) minimalnie 2 miejsca postojowe na 1000 m² powierzchni zabudowy budynków o funkcji produkcyjnej, składów i magazynów na terenach oznaczonych na rysunku planu symbolami: 1P-U, 2P-U,
 - g) minimalnie 3 miejsca postojowe na 100 m² powierzchni zabudowy budynków o funkcji usługowej na terenach oznaczonych na rysunku planu symbolami: 1P-U, 2P-U,
- 2) ustala się obowiązek zapewnienia odpowiedniej liczby miejsc postojowych dla samochodów ciężarowych, na terenie działki budowlanej, zgodnie z profilem prowadzonej produkcji;
 - 3) ustala się lokalizację miejsc postojowych poza powierzchnią biologicznie czynną z uwzględnieniem pkt 4;
 - 4) miejsca postojowe realizowane w budynkach mieszkalnych, garażowych i gospodarczo-garażowych wliczane są do miejsc postojowych o których mowa w pkt 1;
 - 5) ustala się lokalizację stanowisk postojowych przeznaczonych na parkowanie pojazdów zaopatrzonych w kartę parkingową, zgodnie z przepisami odrębnymi.

§ 19. 1. Wyznacza się pasy ochrony funkcyjnej linii elektroenergetycznych, których szerokości wynoszą:

- 1) 35 m po każdej ze stron od osi napowietrznej linii elektroenergetycznej najwyższego napięcia linii Pątnów – Rogowiec (440kV);
- 2) 25 m po każdej ze stron od osi napowietrznej linii elektroenergetycznej najwyższego napięcia linii Adamów-Pabianice (220kV);
- 3) 11 m po każdej ze stron od osi napowietrznej linii elektroenergetycznej wysokiego napięcia (110kV);
- 4) 7 m po każdej ze stron od osi napowietrznej linii elektroenergetycznej średniego napięcia.

2. W pasach ochrony funkcyjnej linii elektroenergetycznych ustala się:

- 1) zakaz lokalizacji budynków mieszkalnych oraz obiektów budowlanych przeznaczonych na stały pobyt ludzi;
- 2) lokalizację elektroenergetycznej linii najwyższego napięcia, linii elektroenergetycznej wysokiego napięcia oraz linii elektroenergetycznej średniego napięcia zgodnie z rysunkiem planu;
- 3) zakaz nasadzeń roślinności wysokiej pod napowietrzną linią elektroenergetyczną;
- 4) zakaz tworzenia hałd, nasypów oraz sadzenia roślinności wysokiej pod linią elektroenergetyczną najwyższego napięcia Adamów-Pabianice (220kV) i w odległości 6,0 m od rzutu poziomego skrajnego przewodu fazowego tej linii (w świetle koron).

3. W pasach ochrony funkcyjnej linii elektroenergetycznych dopuszcza się lokalizację obiektów budowlanych, z uwzględnieniem przepisów odrębnych oraz przepisów niniejszej uchwały.

4. W przypadku skablowania lub likwidacji linii elektroenergetycznej przestają obowiązywać pasy ochrony funkcyjnej określone w ust 1.

§ 20. Ustala się zagospodarowanie terenów w sposób spełniający wymogi ustanowione dla:

- 1) obszaru górniczego „Adamów”;
- 2) terenu górniczego „Adamów-Koźmin”;
- 3) Głównego Zbiornika Wód Podziemnych nr 151 Zbiornika Turek – Konin – Koło, którego głębokość występowania wód wynosi od 5 m do 150 m;

- 4) udokumentowanego złoża wód termalnych „Turek GT-1”;
- 5) udokumentowanego złoża węgla brunatnego „Adamów-soczewka Rogi”;
- 6) Uniejowskiego Obszaru Chronionego Krajobrazu.

§ 21. W zakresie szczególnych warunków zagospodarowania terenów oraz ograniczeń w ich użytkowaniu, w tym zakazu zabudowy, ustala się:

- 1) uwzględnienie w zagospodarowaniu terenów ograniczeń wynikających z przebiegu pasów ochrony funkcyjnej linii elektroenergetycznych;
- 2) uwzględnienie w zagospodarowaniu zakazów i ograniczeń wynikających z przepisów odrębnych ustanowionych dla obszaru szczególnego zagrożenia powodzią dla którego prawdopodobieństwo wystąpienia powodzi jest wysokie i wynosi 10%;
- 3) uwzględnienie w zagospodarowaniu zakazów i ograniczeń wynikających z przepisów odrębnych ustanowionych dla obszaru szczególnego zagrożenia powodzią dla którego prawdopodobieństwo wystąpienia powodzi jest średnie i wynosi 1%;
- 4) zakaz zmiany ukształtowania terenu na obszarze szczególnego zagrożenia powodzią dla którego prawdopodobieństwo wystąpienia powodzi jest wysokie i wynosi 10% oraz na obszarze szczególnego zagrożenia powodzią dla którego prawdopodobieństwo wystąpienia powodzi jest średnie i wynosi 1%.

§ 22. W zakresie infrastruktury technicznej uzbrojenia terenu:


- 1) dopuszcza się roboty budowlane związane z realizacją sieci infrastruktury technicznej;
- 2) ustala się powiązanie sieci infrastruktury technicznej z układem zewnętrznym oraz zapewnienie dostępu do sieci z uwzględnieniem przepisów odrębnych;
- 3) ustala się zaopatrzenie w wodę z sieci wodociągowej z uwzględnieniem przepisów odrębnych;
- 4) ustala się odprowadzenie ścieków bytowych, komunalnych i przemysłowych do kanalizacji sanitarnej zgodnie z przepisami odrębnymi, z uwzględnieniem pkt. 5;
- 5) dopuszcza się odprowadzenie ścieków bytowych, komunalnych i przemysłowych do szczelnych zbiorników bezodpływowych jeżeli warunki techniczne lub ekonomiczne nie pozwalają na odprowadzenie ich do kanalizacji sanitarnej z uwzględnieniem przepisów odrębnych;
- 6) ustala się odprowadzanie wód opadowych lub roztopowych z uwzględnieniem przepisów odrębnych;
- 7) ustala się zastosowanie do wytwarzania energii cieplnej nośników niepowodujących nadmiernej emisji zanieczyszczeń, z uwzględnieniem przepisów odrębnych;
- 8) ustala się sposób zagospodarowania odpadów zgodnie z Regulaminem utrzymania czystości i porządku na terenie gminy Przykona oraz przepisami odrębnymi.

§ 23. Ustala się stawkę służącą naliczeniu jednorazowych opłat, o jakich mowa w art. 36 ust. 4 Ustawy o planowaniu i zagospodarowaniu przestrzennym, w wysokości 30%.

§ 24. Wykonanie uchwały powierza się Wójtowi Gminy Przykona.

§ 25. Uchwała wchodzi w życie po upływie 30 dni od daty jej ogłoszenia w Dzienniku Urzędowym Województwa Wielkopolskiego.

Przewodniczący Rady Gminy
(-) Maksymilian Majchrzak

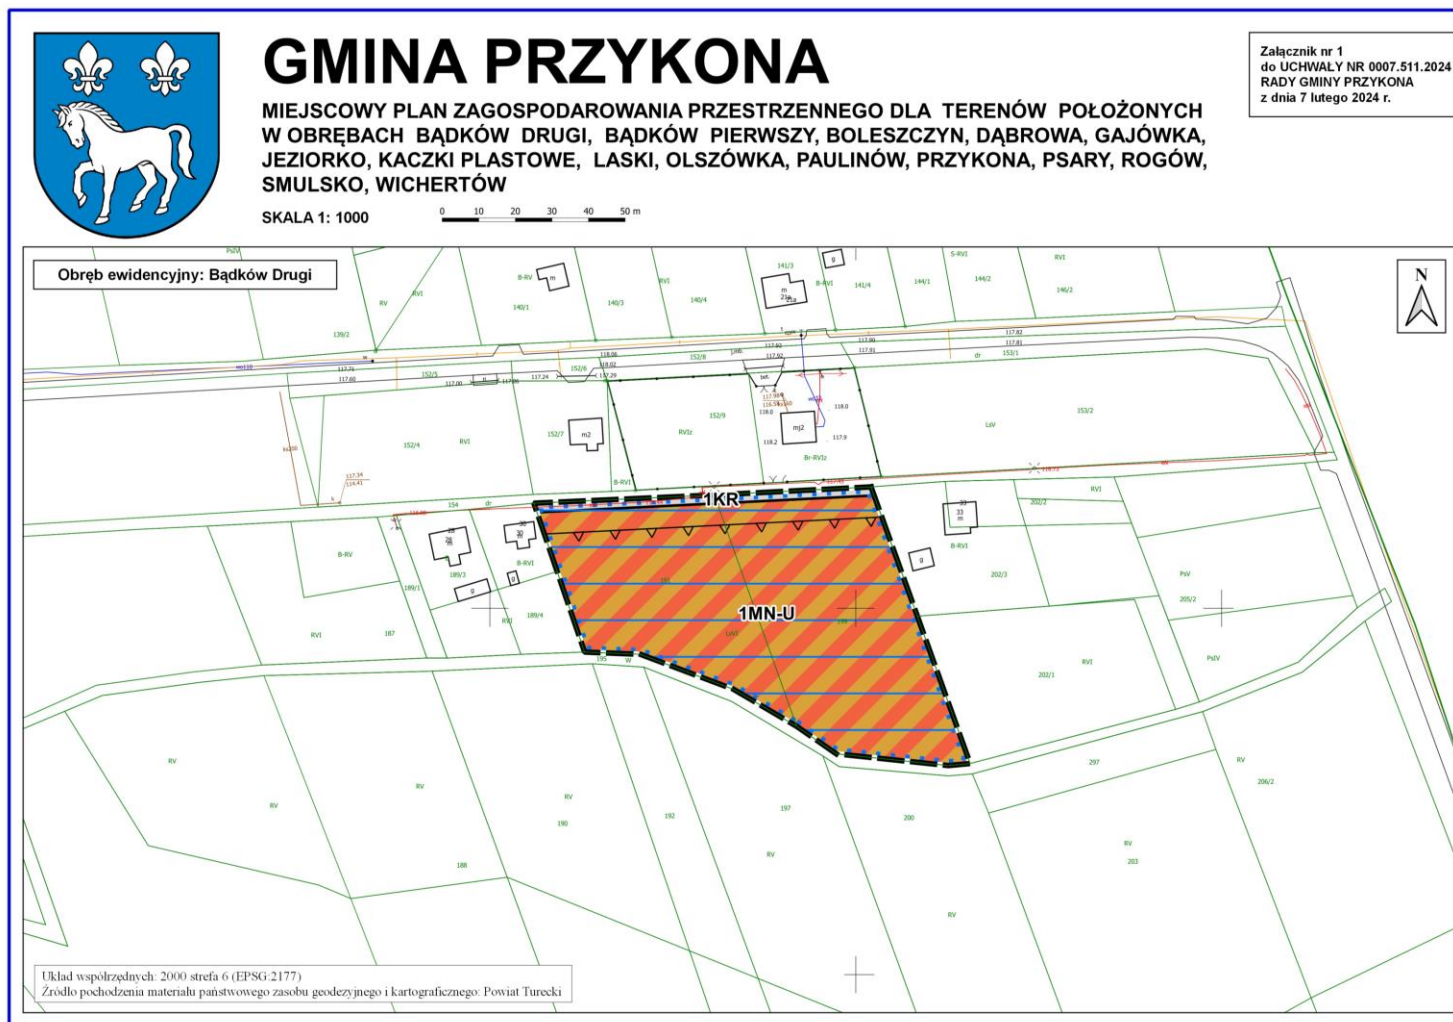





GMINA PRZYKONA

MIEJSCOWY PLAN ZAGOSPODAROWANIA PRZESTRZENNEGO DLA TERENÓW POŁOŻONYCH
W OBRĘBACH BĄDKÓW DRUGI, BĄDKÓW PIERWSZY, BOLESZCZYN, DĄBROWA, GAJÓWKA,
JEZIORKO, KACZKI PŁASTOWE, ŁASKI, OLSZÓWKA, PAULINÓW, PRZYKONA, PSARY, ROGÓW,
SMULSKO, WICHERTÓW


SKALA 1: 1000





Załącznik nr 3
do UCHWAŁY NR 0007.511.2024
RADY GMINY PRZYKONA
z dnia 7 lutego 2024 r.




Układ współrzędnych: 2000 strefa 6 (EPSG:2177)
Źródło pochodzenia materiału państwowego zasobu geodezyjnego i kartograficznego: Powiat Turecki

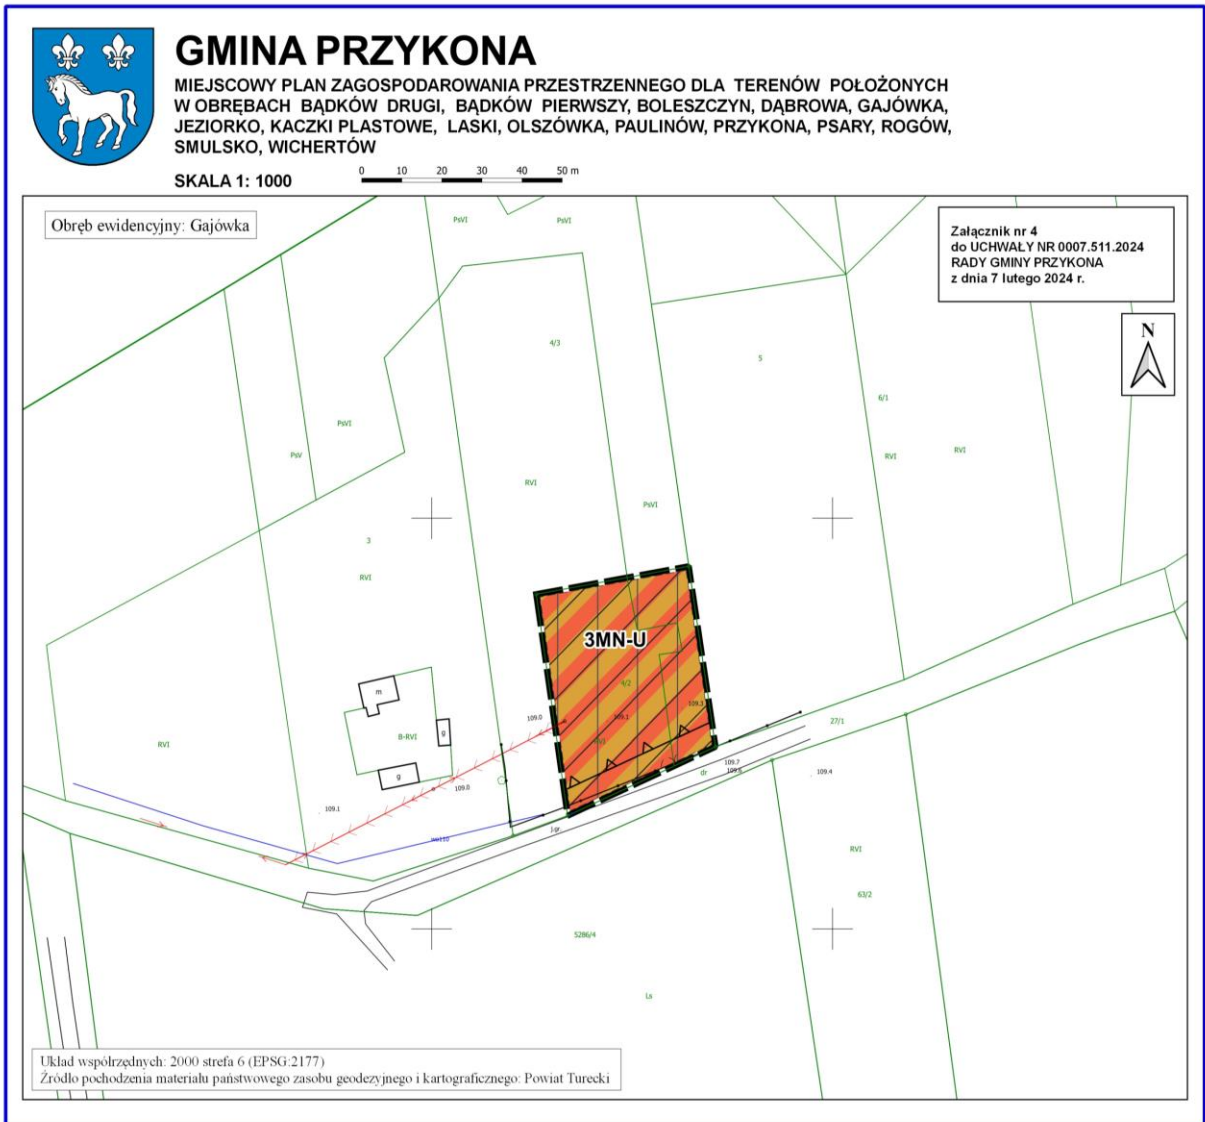

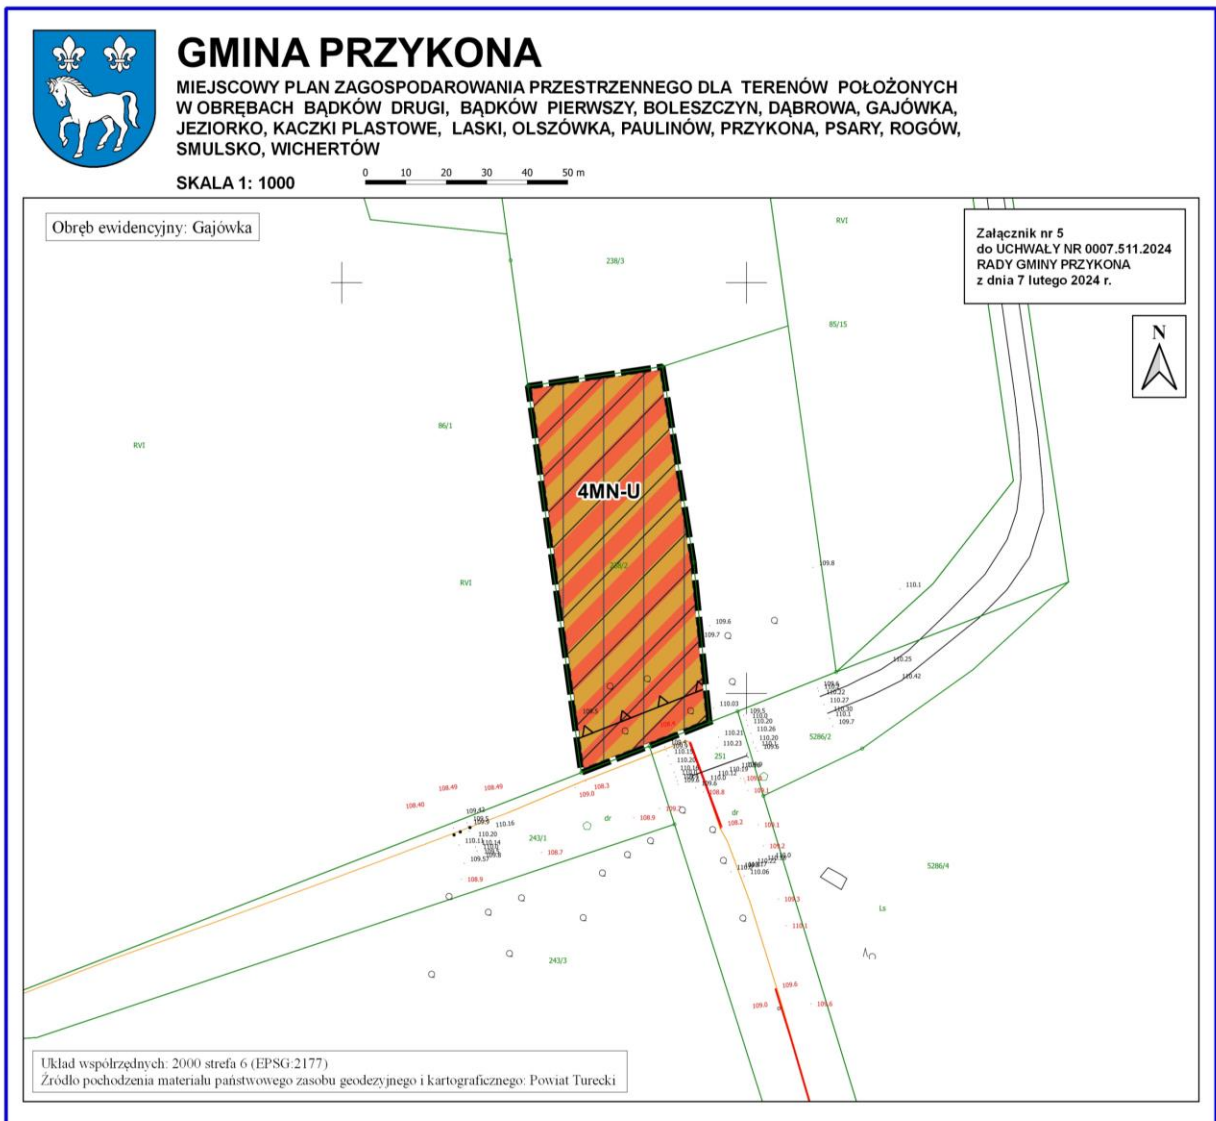

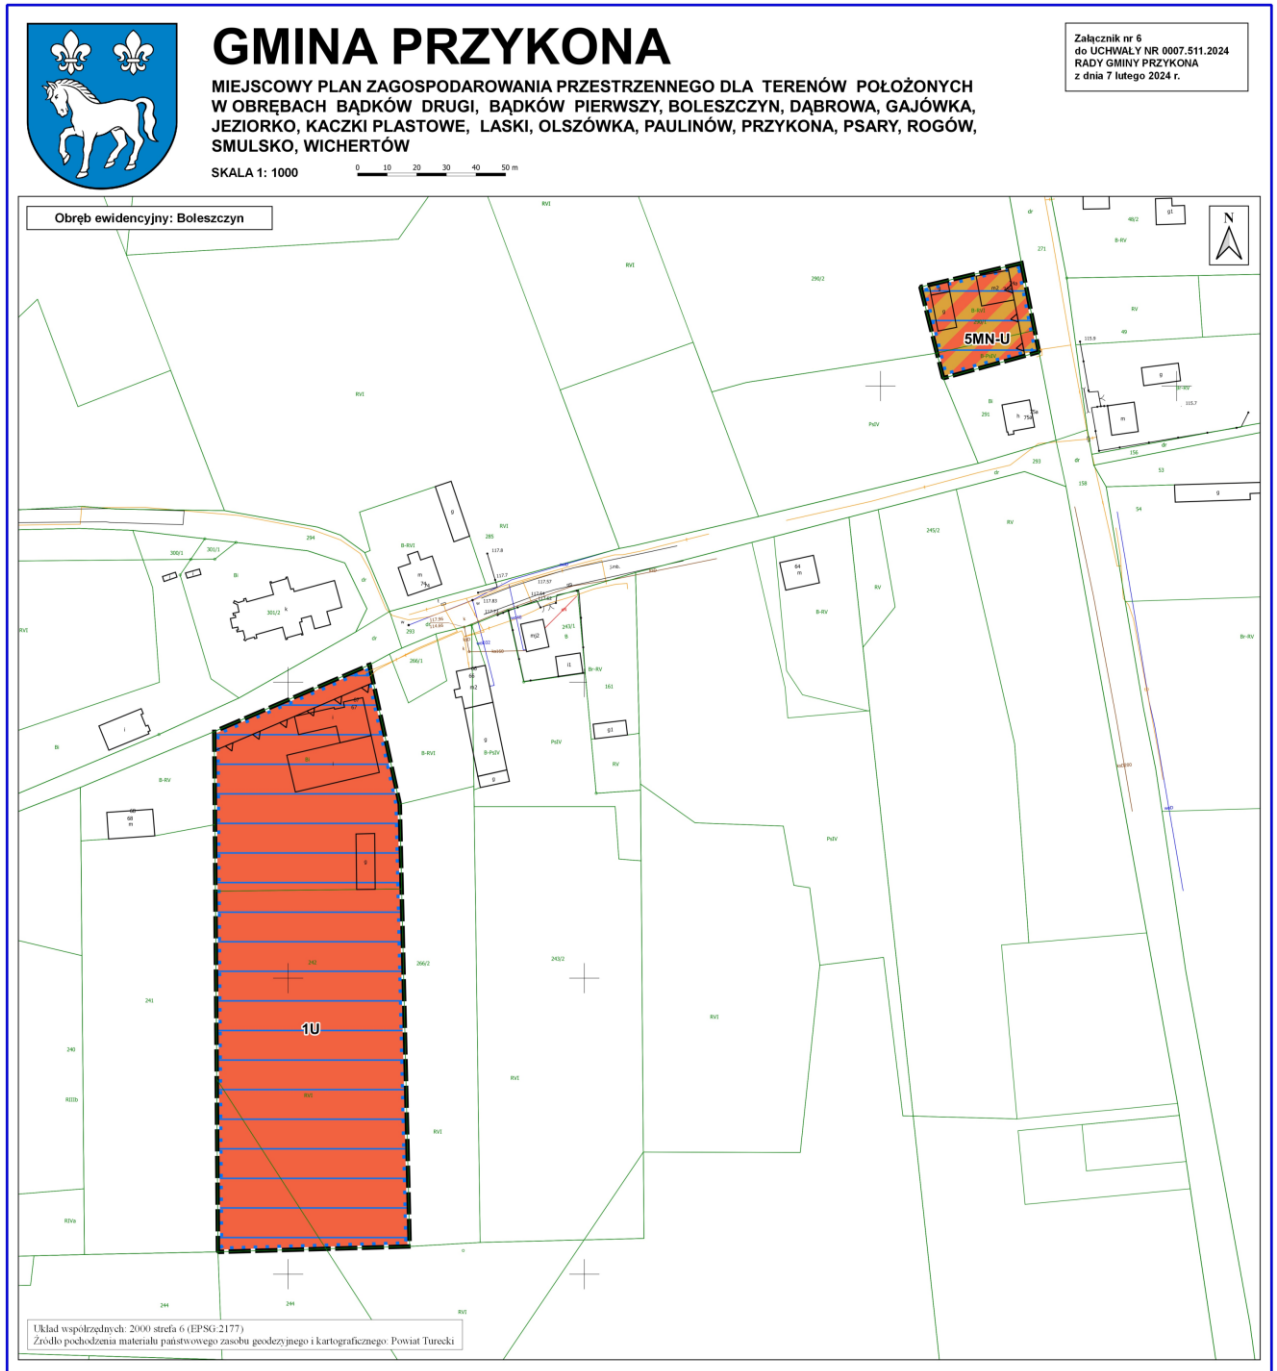



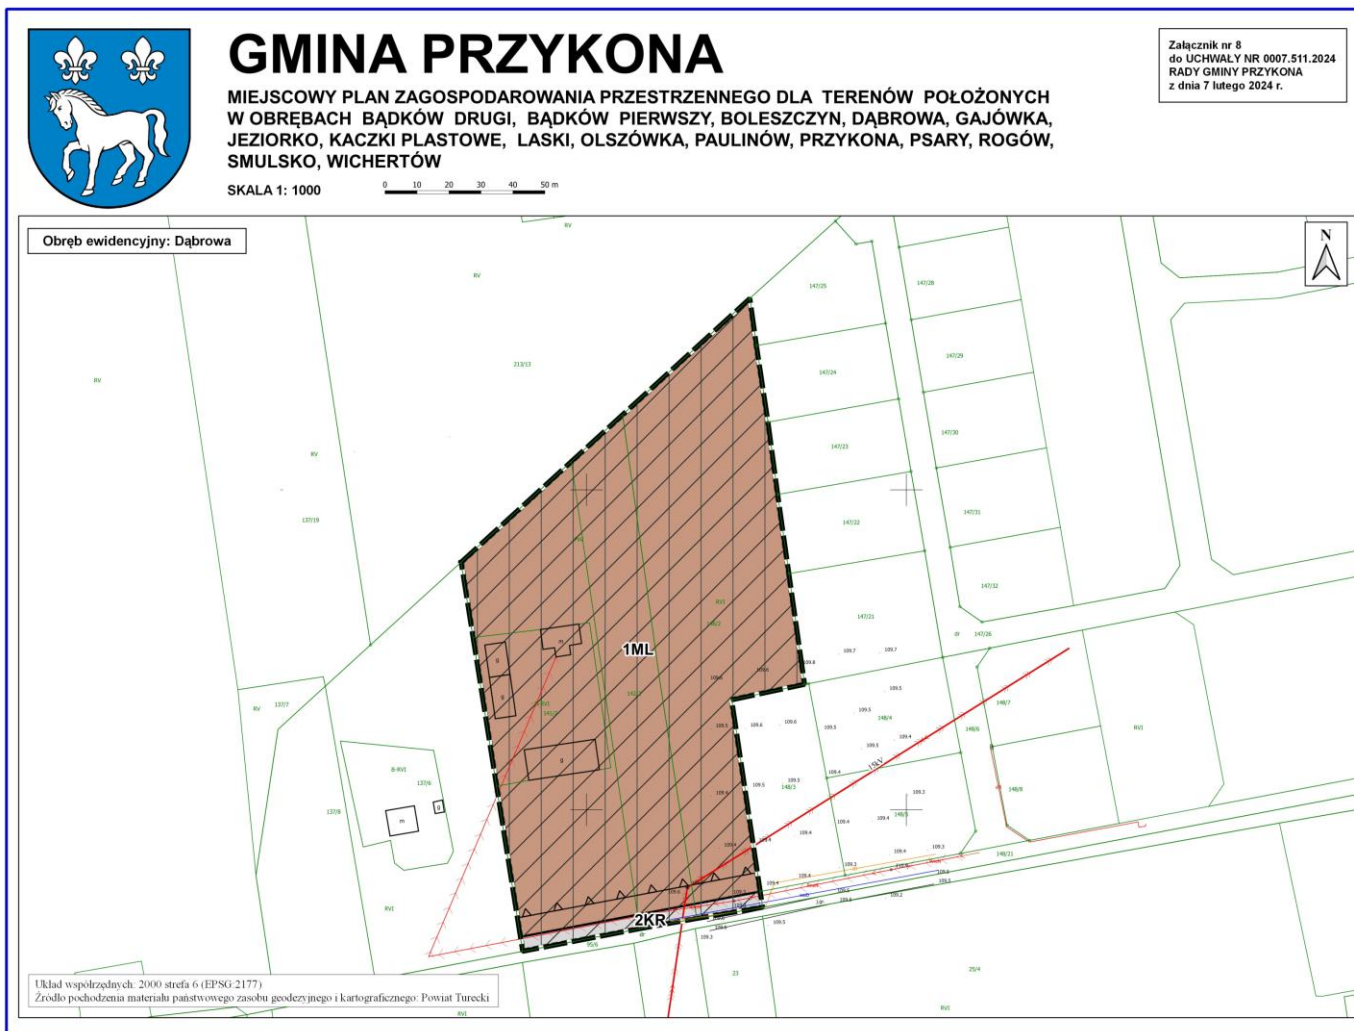






GMINA PRZYKONA

MIEJSCOWY PLAN ZAGOSPODAROWANIA PRZESTRZENNEGO DLA TERENÓW POŁOŻONYCH W OBRĘBACH BĄDKÓW DRUGI, BĄDKÓW PIERWSZY, BOLESZCZYN, DĄBROWA, GAJÓWKA, JEZIORKO, KACZKI PLASTOWE, LASKI, OLSZÓWKA, PAULINÓW, PRZYKONA, PSARY, ROGÓW, SMULSKO, WICHERTÓW

SKALA 1: 1000



Załącznik nr 10
do UCHWAŁY NR 0007.511.2024
RADY GMINY PRZYKONA
z dnia 7 lutego 2024 r.

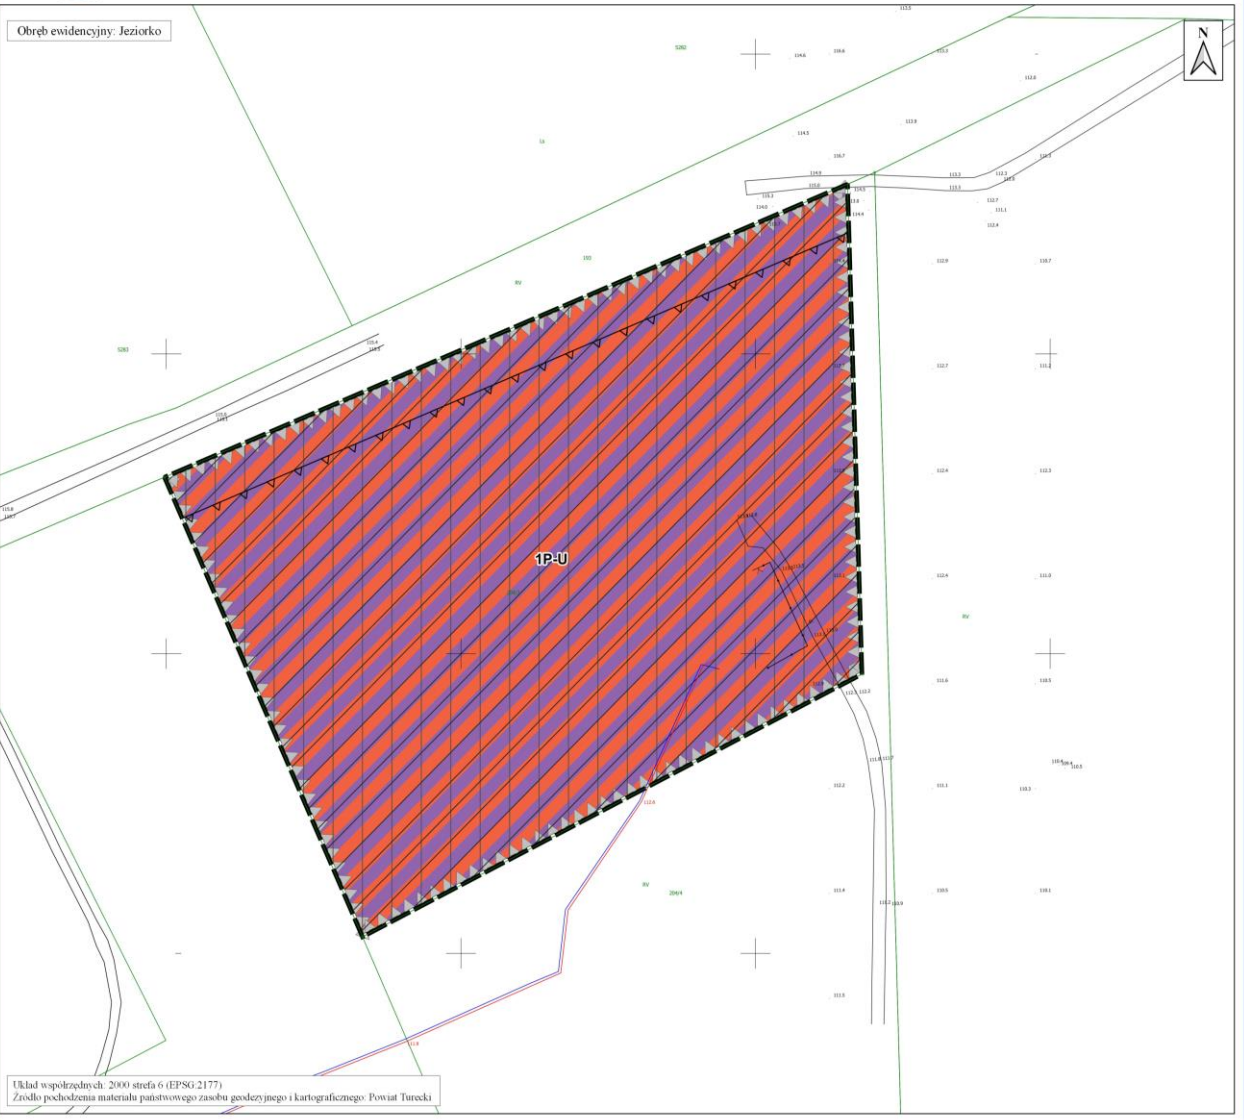


Układ współrzędnych: 2000 strefa 6 (EPSG:2177)
Źródło pochodzenia materiału państwowego: zasobu geodezyjnego i kartograficznego: Powiat Turecki





GMINA PRZYKONA

MIEJSCOWY PLAN ZAGOSPODAROWANIA PRZESTRZENNEGO DLA TERENÓW POŁOŻONYCH W OBRĘBACH BĄDKÓW DRUGI, BĄDKÓW PIERWSZY, BOLESZCZYN, DĄBROWA, GAJÓWKA, JEZIORKO, KACZKI PŁASTOWE, LASKI, OLSZÓWKA, PAULINÓW, PRZYKONA, PSARY, ROGÓW, SMULSKO, WICHERTÓW


SKALA 1: 1000

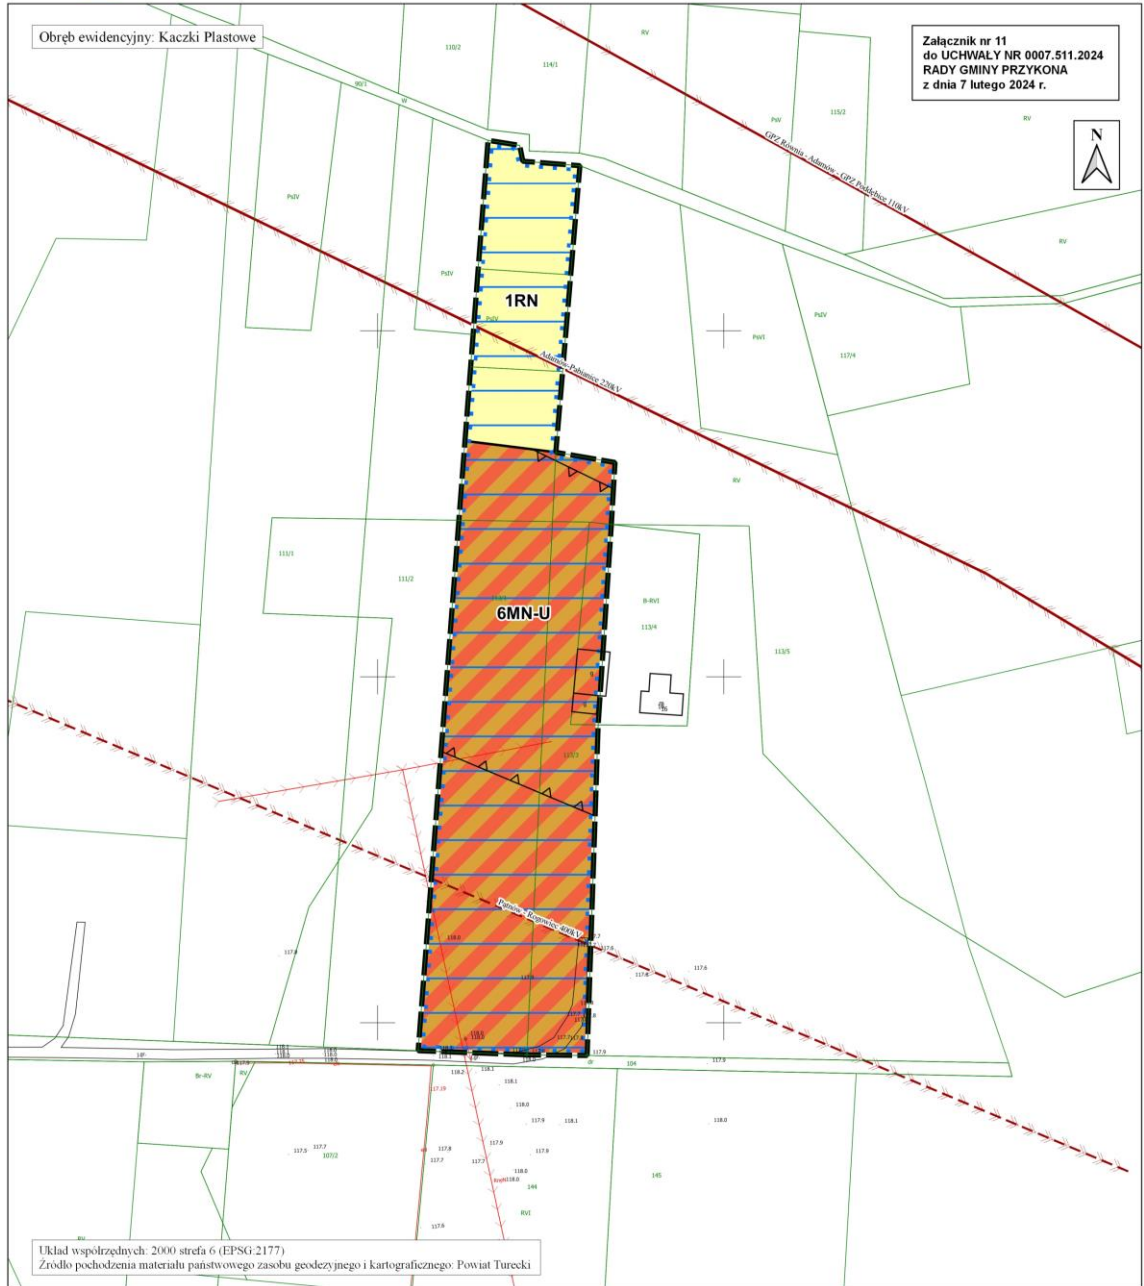

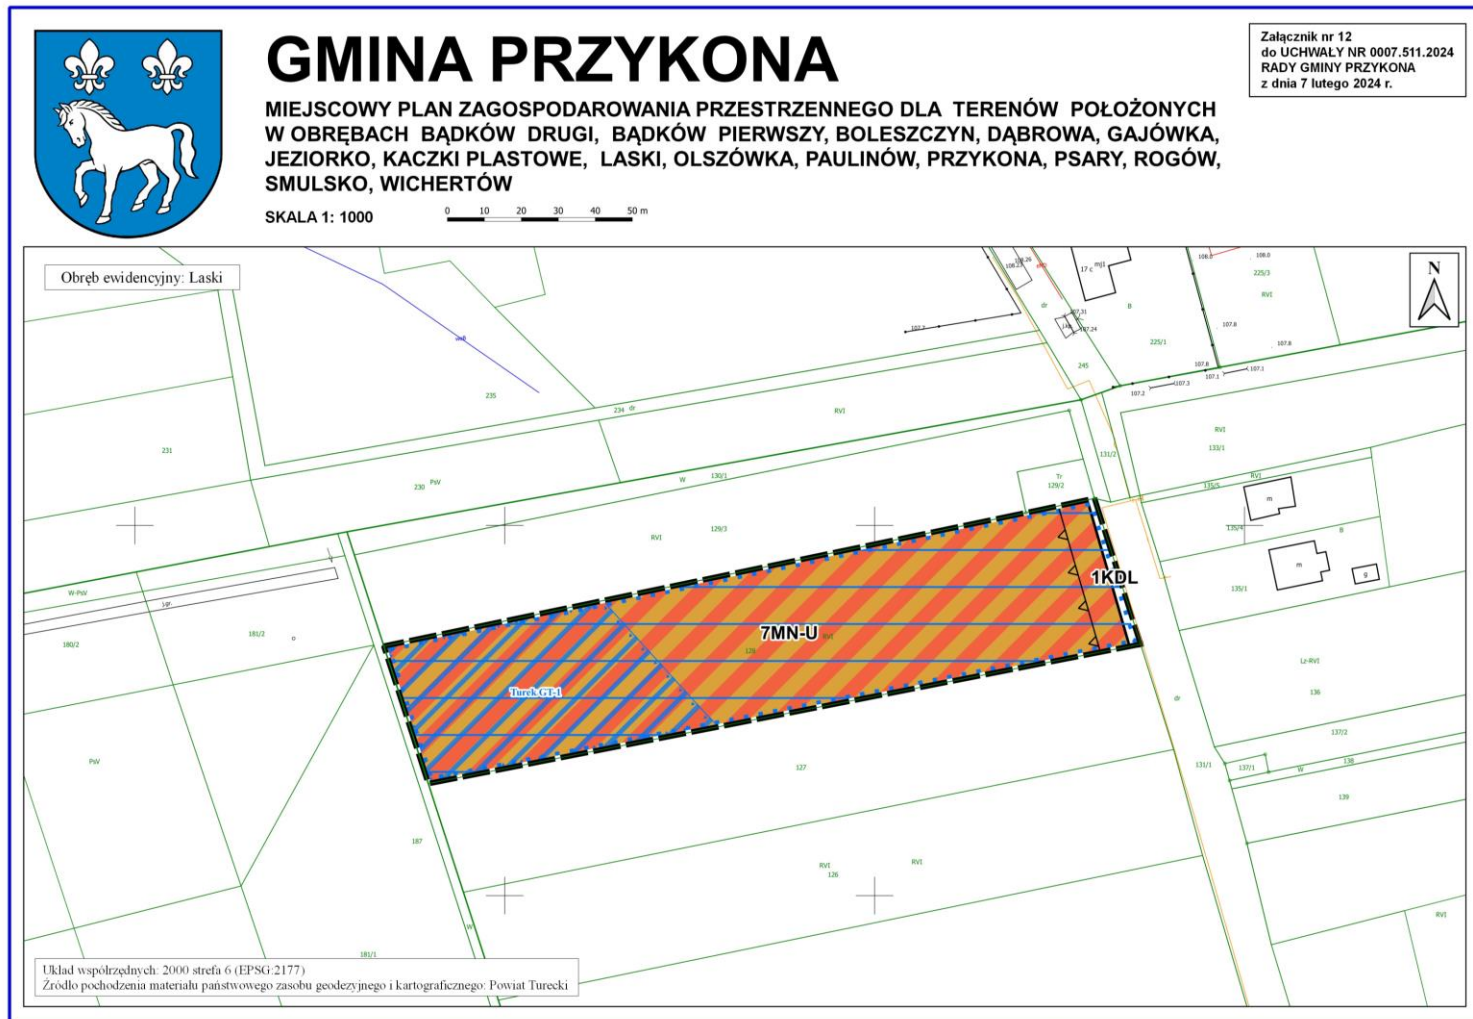


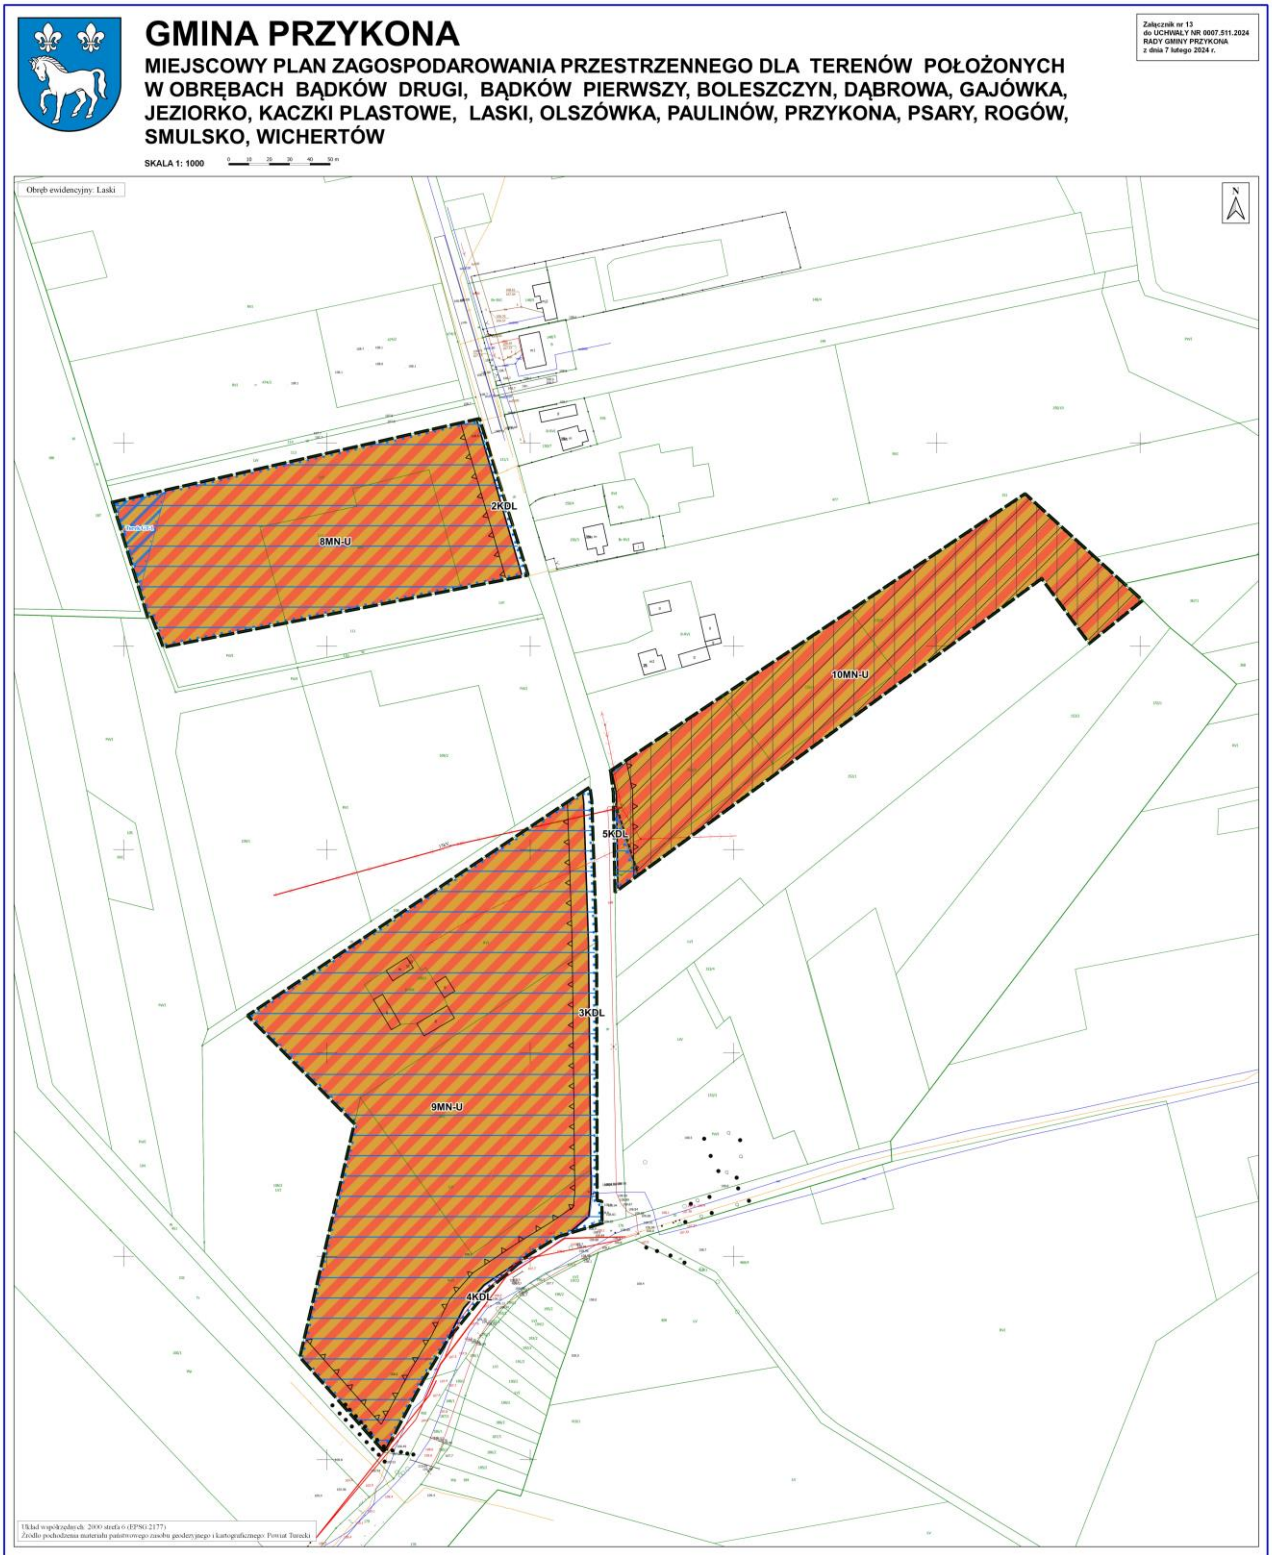



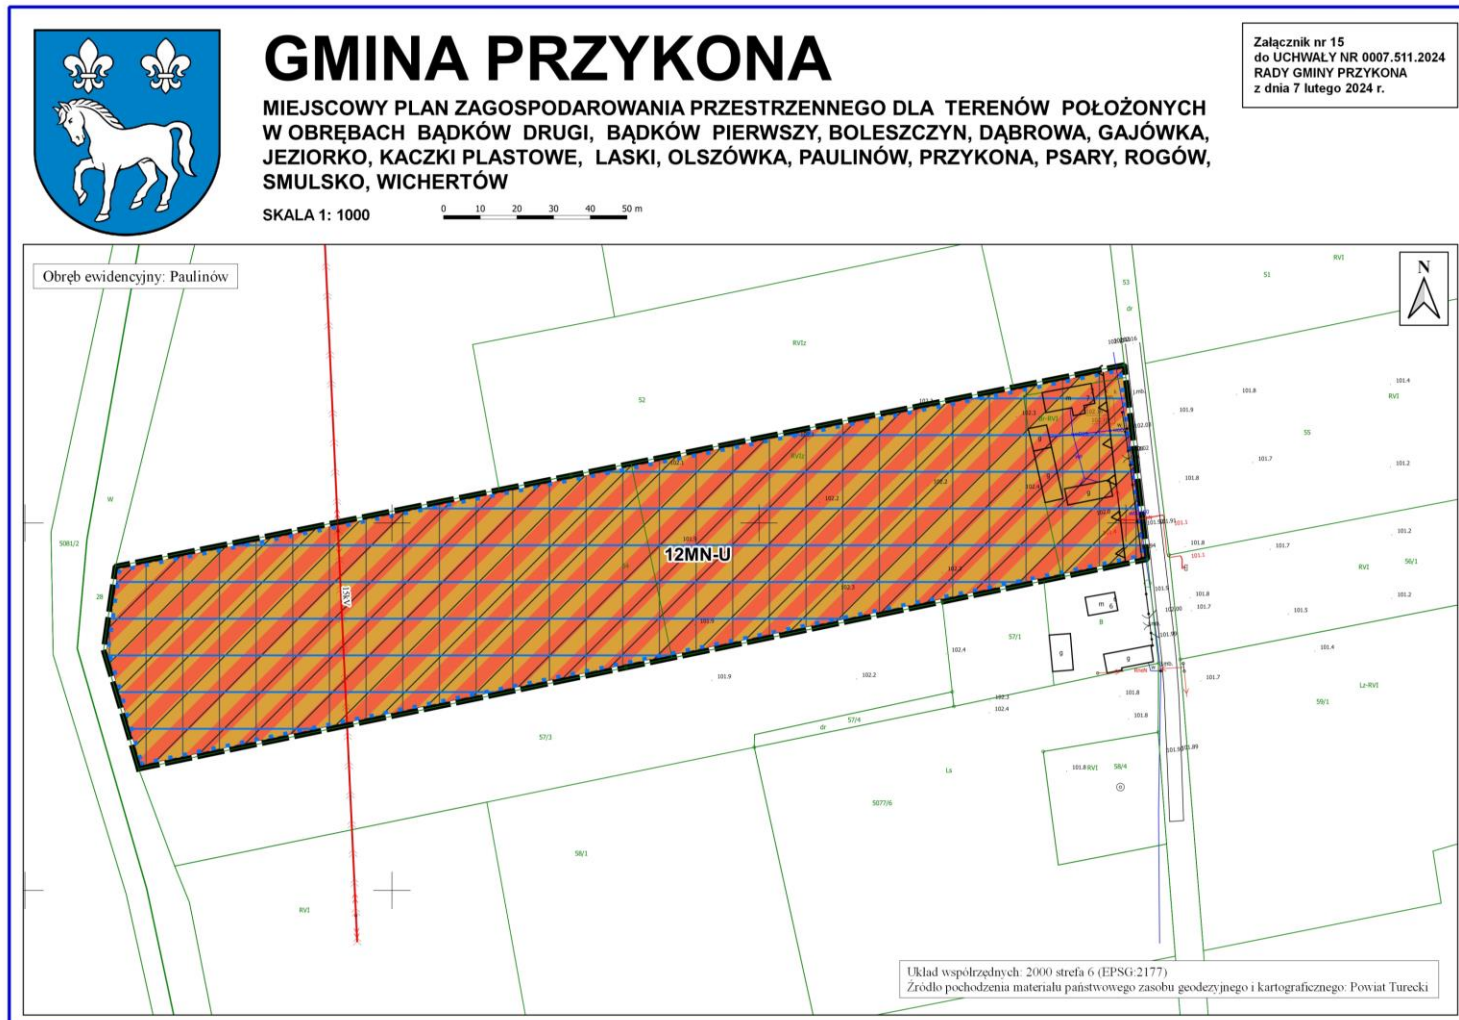



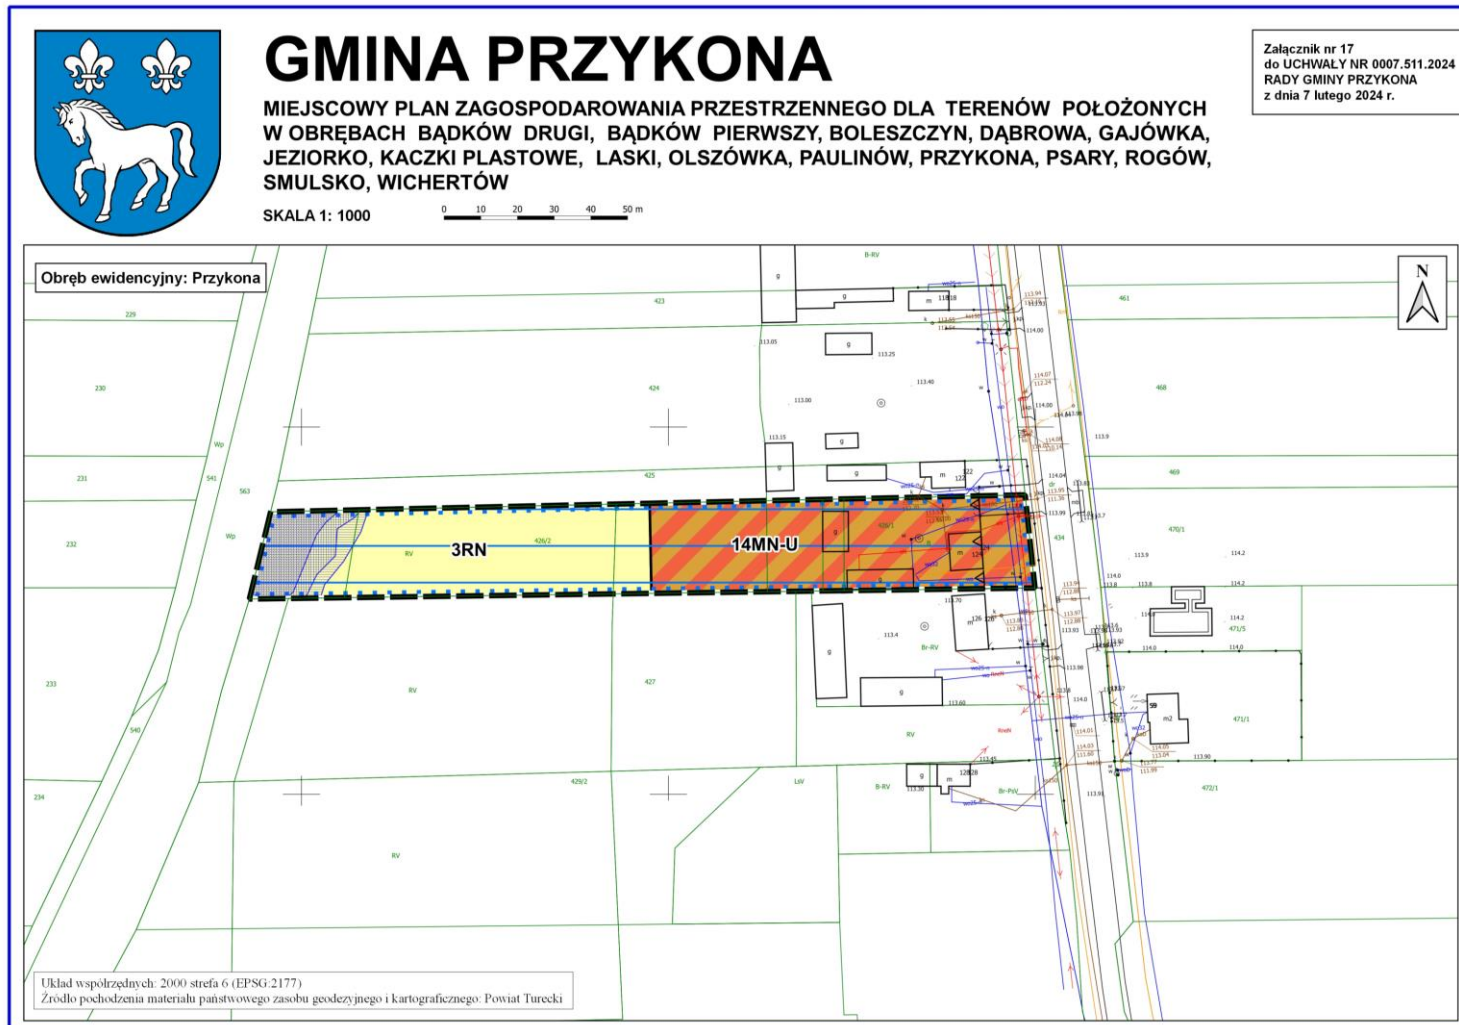



GMINA PRZYKONA

MIEJSCOWY PLAN ZAGOSPODAROWANIA PRZESTRZENNEGO DLA TERENÓW POŁOŻONYCH W OBRĘBACH BĄDKÓW DRUGI, BĄDKÓW PIERWSZY, BOLESZCZYN, DĄBROWA, GAJÓWKA, JEZIORKO, KACZKI PLASTOWE, LASKI, OLSZÓWKA, PAULINÓW, PRZYKONA, PSARY, ROGÓW, SMULSKO, WICHERTÓW

Załącznik nr 15
do uchwały nr 007/511/2024
Rady Gminy Przykona
z dnia 7 lutego 2024 r.

SKALA 1: 1000



Układ współrzędnych: 2000 etafe6 (EPSG:2177)
Źródło pochodzenia materiału planimetrycznego: zrzutku powietrznego i kartograficznego: Fotomat Terecki



GMINA PRZYKONA


MIEJSCOWY PLAN ZAGOSPODAROWANIA PRZESTRZENNEGO DLA TERENÓW POŁOŻONYCH W OBRĘBACH BĄDKÓW DRUGI, BĄDKÓW PIERWSZY, BOLESZCZYN, DĄBROWA, GAJÓWKA, JEZIORKO, KACZKI PŁASTOWE, ŁASKI, OLSZÓWKA, PAULINÓW, PRZYKONA, PSARY, ROGÓW, SMULSKO, WICHERTÓW


SKALA 1: 1000




Załącznik nr 19
do UCHWAŁY NR 0007.511.2024
RADY GMINY PRZYKONA
z dnia 7 lutego 2024 r.



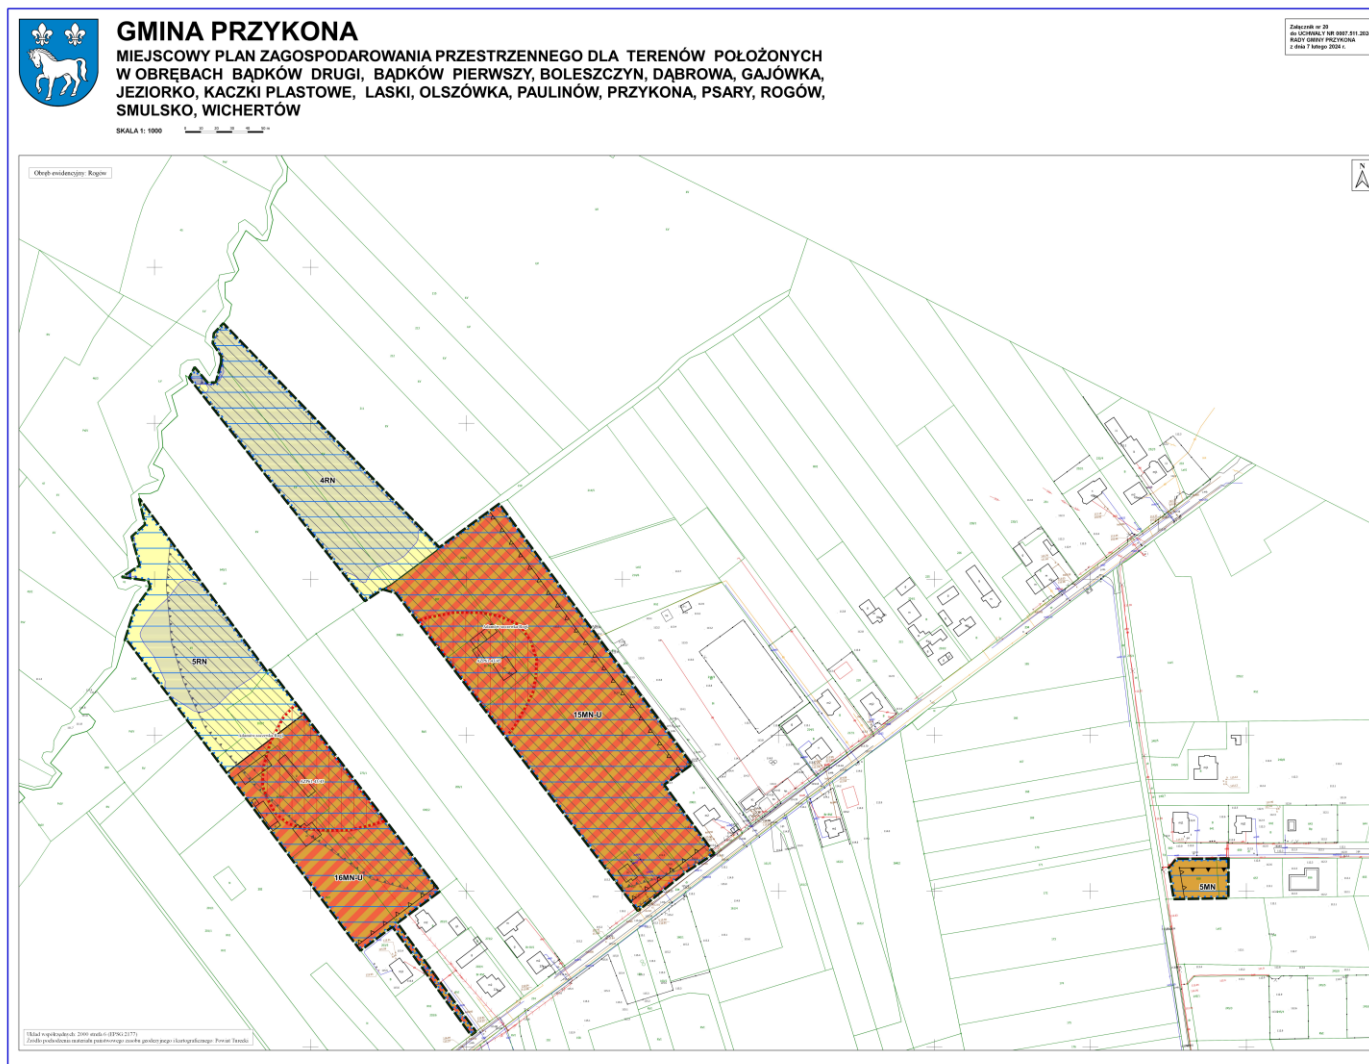

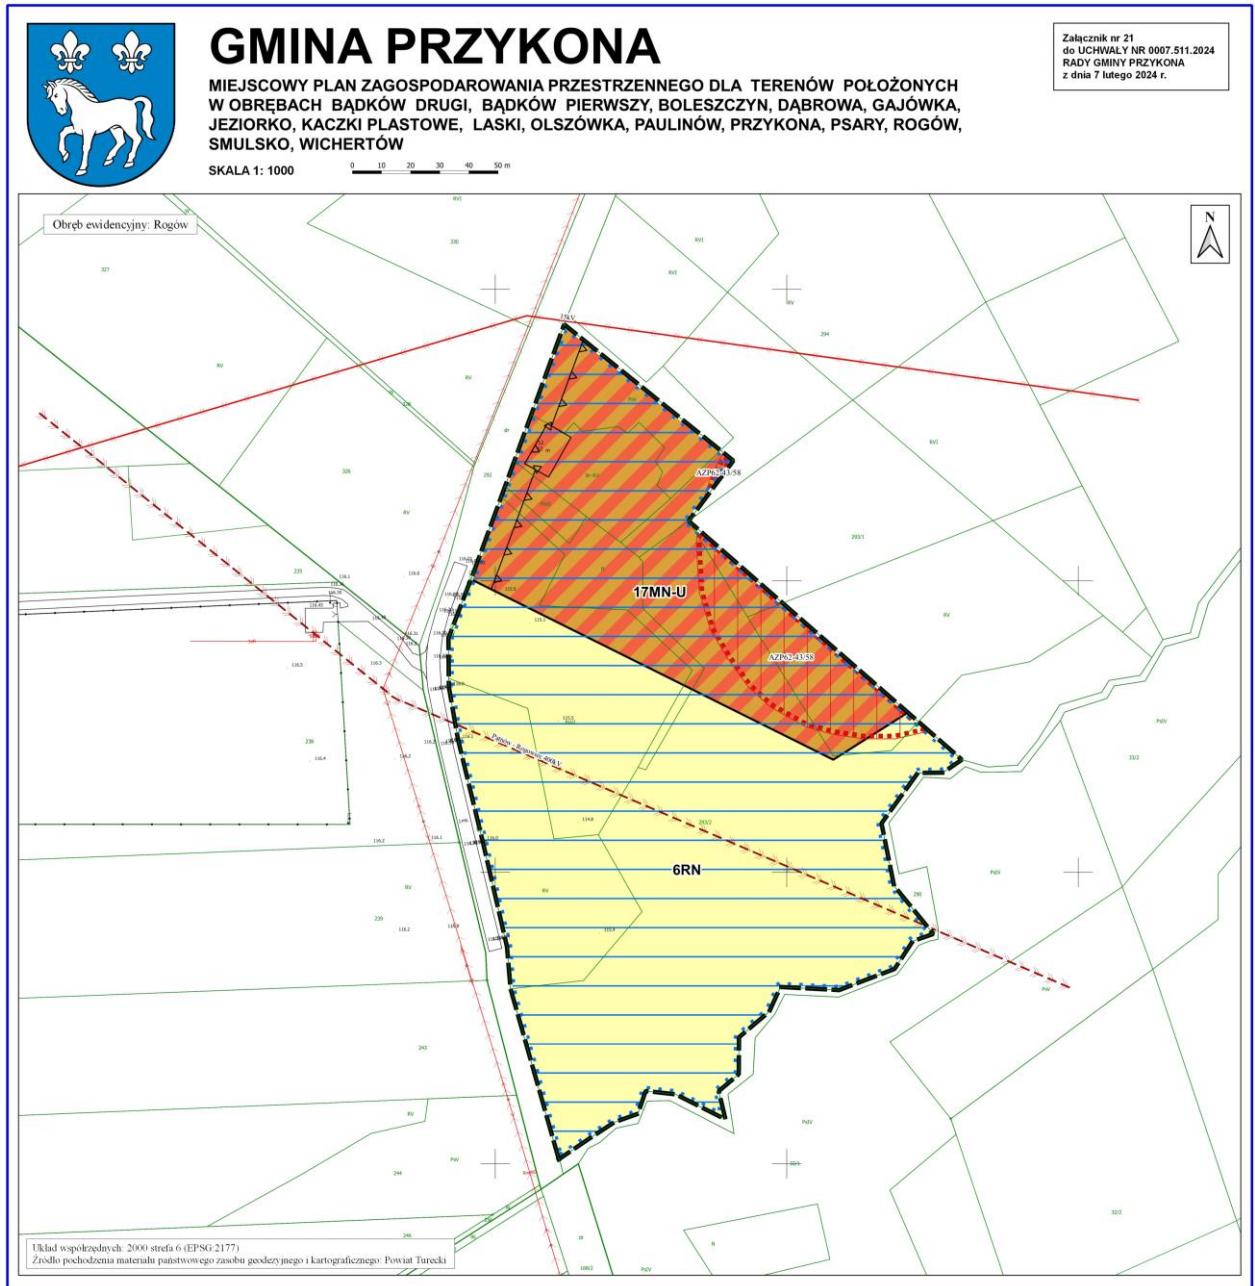

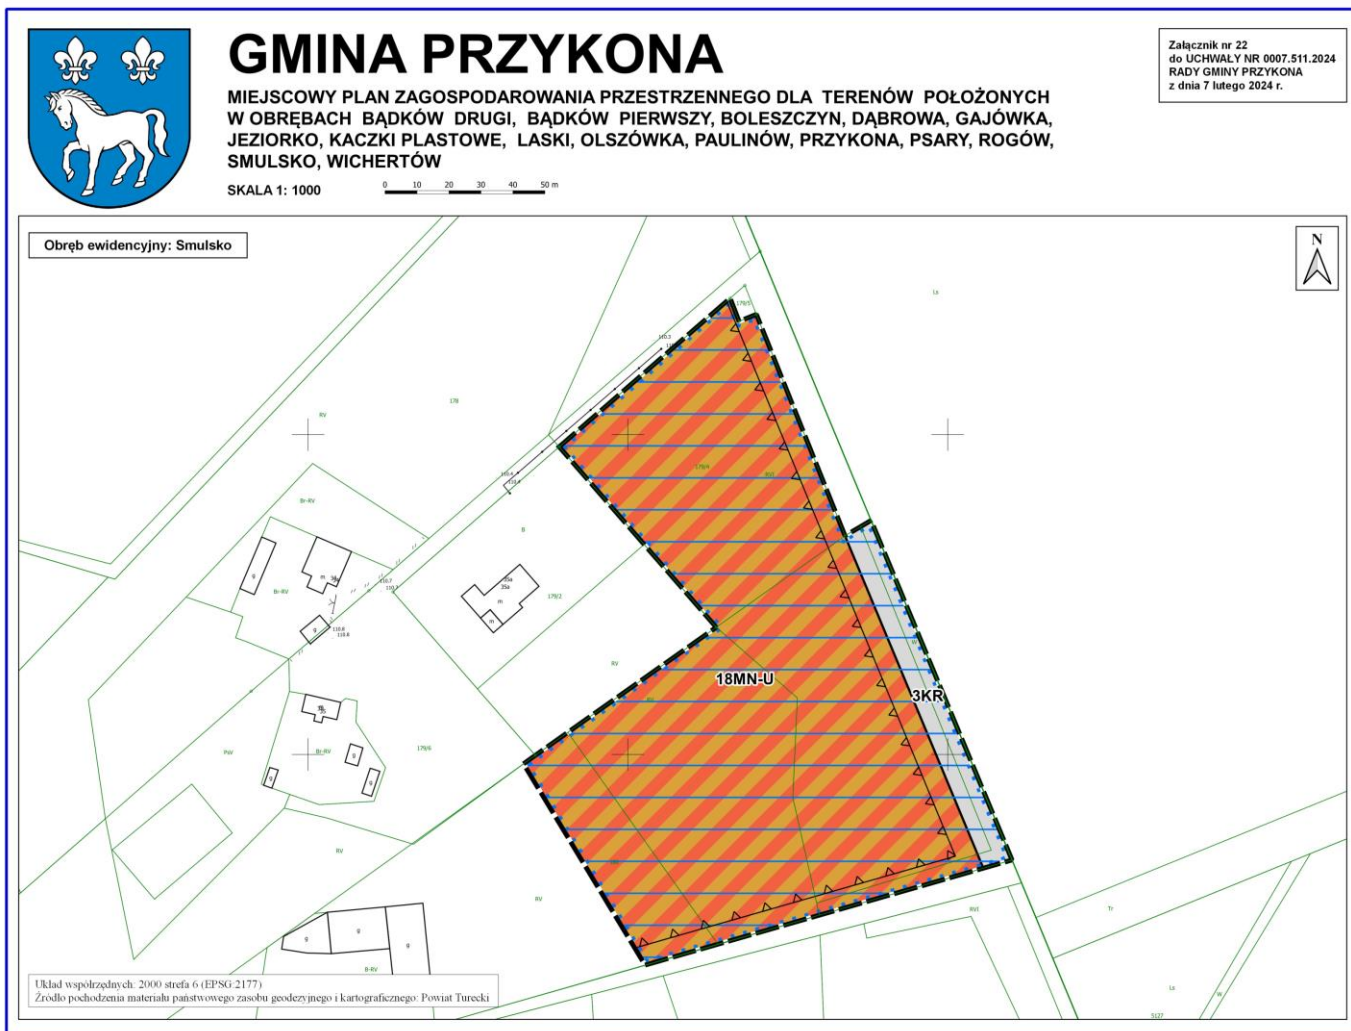



GMINA PRZYKONA

MIEJSKOWY PLAN ZAGOSPODAROWANIA PRZESTRZENNEGO DLA TERENÓW POŁOŻONYCH W OBRĘBACH BĄDKÓW DRUGI, BĄDKÓW PIERWSZY, BOLESZCZYN, DĄBROWA, GAJÓWKA, JEZIORKO, KACZKI PŁASTOWE, ŁASKI, OLSZÓWKA, PAULINÓW, PRZYKONA, PSARY, ROGÓW, SMULSKO, WICHERTÓW

SKALA 1: 1000












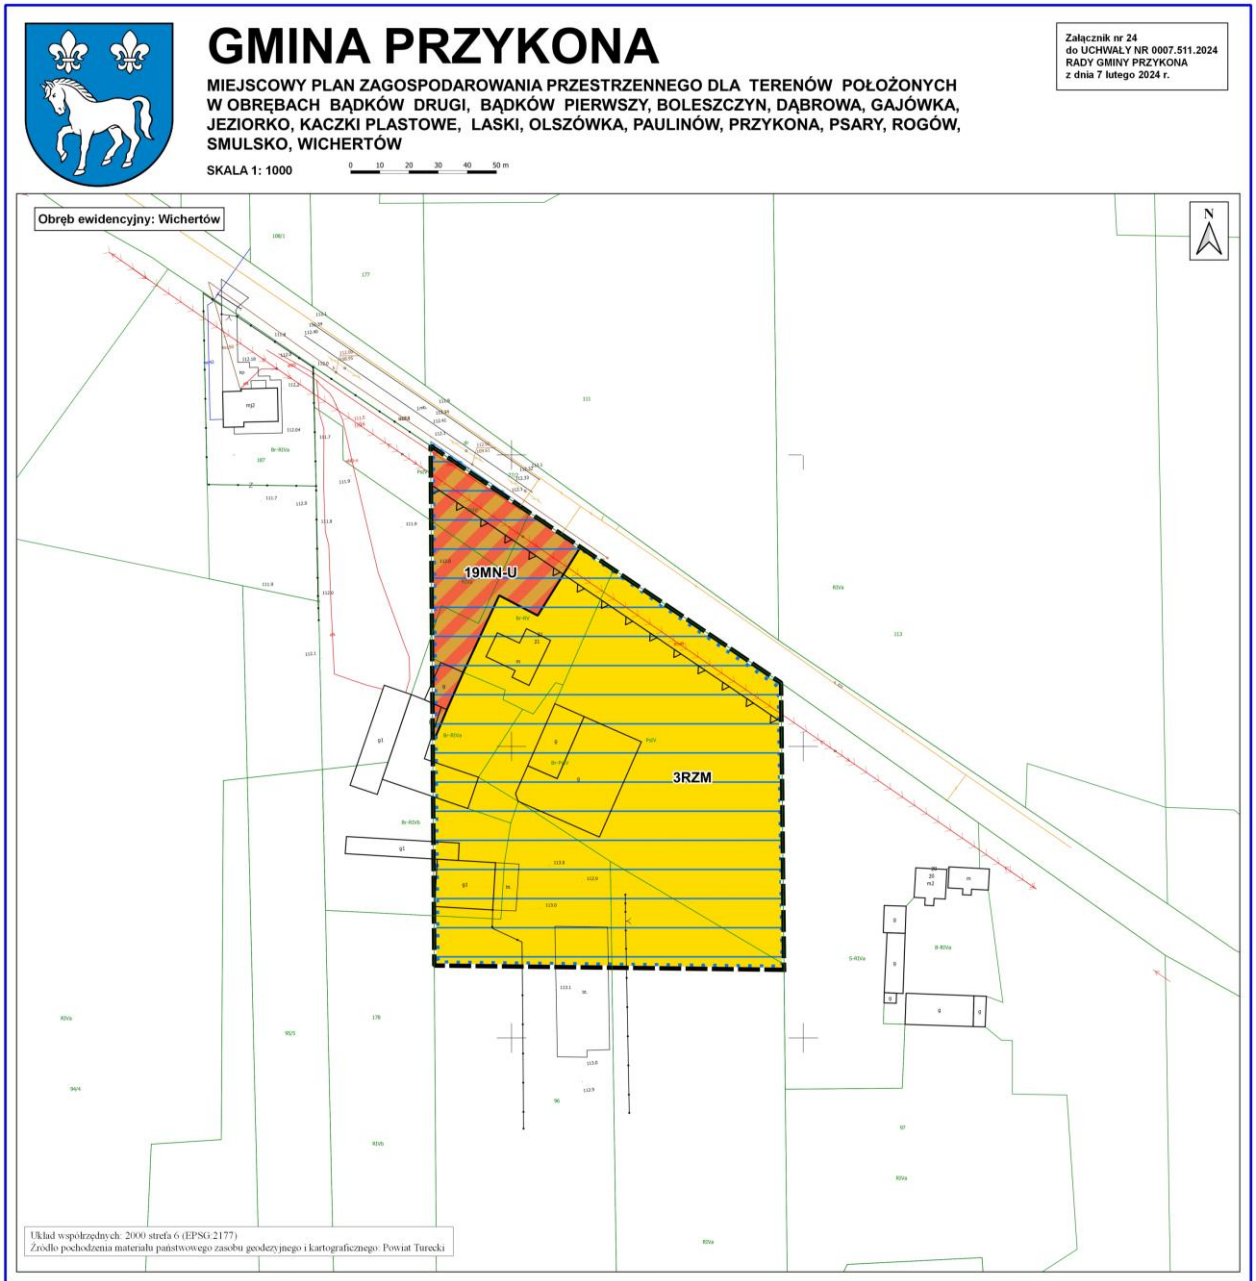








 
















Załącznik nr 23
do UCHWAŁY NR 0007.511.2024
RADY GMINY PRZYKONA
z dnia 7 lutego 2024 r.

Obręb ewidencyjny: Wichertów



Układ współrzędnych: 2000 strefa 6 (EPSG:2177)
Źródło pochodzenia materiału państwowego zasobu geodezyjnego i kartograficznego: Powiat Turecki



 GMINA PRZYKONA	
MIEJSCOWY PLAN ZAGOSPODAROWANIA PRZESTRZENNEGO DLA TERENÓW POŁOŻONYCH W OBRĘBACH BĄDKÓW DRUGI, BĄDKÓW PIERWSZY, BOLESZCZYN, DĄBROWA, GAJÓWKA, JEZIORKO, KACZKI PŁASTOWE, ŁASKI, OLSZÓWKA, PAULINÓW, PRZYKONA, PSARY, ROGÓW, SMULSKO, WICHERTÓW	
<small>Załącznik nr 26 do UCHWAŁY NR 0007/S11.2024 RADY GMINY PRZYKONA z dnia 7 lutego 2024 r.</small>	
Oznaczenia	
	Granice obszaru objętego planem (granice stanowią jednocześnie linie rozgraniczające)
	Linie rozgraniczające tereny o różnym przeznaczeniu lub różnych zasadach zagospodarowania
	Obowiązująca linia zabudowy
	Nieprzekraczalna linia zabudowy
	MN - Teren zabudowy mieszkaniowej jednorodzinnej wolnostojącej
	MN-U - Teren zabudowy mieszkaniowej jednorodzinnej wolnostojącej lub teren usług z wyłączeniem usług handlu wielkopowierzchniowego
	ML - Teren zabudowy letniskowej lub rekreacji indywidualnej
	P-U - Teren produkcji lub usług
	U - Teren usług z wyłączeniem usług handlu wielkopowierzchniowego
	IO - Teren gospodarowania odpadami
	RZM - Teren zabudowy zagrodowej
	RN - Teren rolnictwa z zakazem zabudowy
	L - Teren lasu
	KDZ - Teren drogi zbiorczej
	KDL - Teren drogi lokalnej
	KDD - Teren drogi dojazdowej
	KR - Teren komunikacji drogowej wewnętrznej
	Strefa ochronna związana z ograniczeniami w zabudowie, zagospodarowaniu i użytkowaniu terenu oraz występowaniem znaczącego oddziaływania na środowisko urządzeń wytwarzających energię z odnawialnych źródeł energii o mocy przekraczającej 500 kW
	Udokumnetowane złoża węgla brunatnego "Adamów-soczewka Rogi"
	Udokumnetowane złoża wód termalnych "Turek GT-1"
	Teren górniczy "Adamów-Koźmin"
	Obszar górniczy "Adamów"
	Obszar Głównego Zbiornika Wód Podziemnych nr 151 Zbiornika Turek – Konin – Koto, którego głębokość występowania wód wynosi od 5 m do 150 m
	Obszar szczególnego zagrożenia powodzią dla którego prawdopodobieństwo wystąpienia powodzi jest wysokie i wynosi 10%
	Obszar szczególnego zagrożenia powodzią dla którego prawdopodobieństwo wystąpienia powodzi jest średnie i wynosi 1%
	Obszar szczególnego zagrożenia powodzią dla którego prawdopodobieństwo wystąpienia powodzi jest niskie i wynosi 0,2%
	Strefy ochrony konserwatorskiej zewidencjonowanych stanowisk archeologicznych ujętych w ewidencji zabytków
	Uniejowski Obszar Chronionego Krajobrazu
	Napowietrzna linia elektroenergetyczna najwyższego napięcia (220kV)
	Napowietrzna linia elektroenergetyczna wysokiego napięcia (110kV)
	Napowietrzna linia elektroenergetyczna najwyższego napięcia (400kV - projektowana)
	Napowietrzna linia elektroenergetyczna średniego napięcia (15kV)
	Napowietrzna linia elektroenergetyczna niskiego napięcia

Załącznik nr 27
do Uchwały Nr 0007.511.2024
RADY GMINY PRZYKONA
z dnia 7 lutego 2024 r.

Rozstrzygnięcie
o sposobie rozpatrzenia uwag wniesionych do wyłożonego do publicznego wglądu
projektu Miejscowego planu zagospodarowania przestrzennego dla terenów
położonych w obrębach Bądków Drugi, Bądków Pierwszy, Boleszczyń,
Dąbrowa, Gajówka, Jeziorko, Kaczki Plastikowe, Łaski, Olszówka,
Paulinów, Przykona, Psary, Rogów, Smulsko, Wichertów

Na podstawie art. 20 ust. 1 Ustawy z dnia 27 marca 2003 r. o planowaniu i zagospodarowaniu przestrzennym (t.j. Dz. U. z 2023 r., poz. 977 ze zm.) oraz w związku z art. 67 ust. 3 pkt 2 i 4 ustawy z dnia 7 lipca 2023 r. o zmianie ustawy o planowaniu i zagospodarowaniu przestrzennym oraz niektórych innych ustaw (Dz. U. z 2023 r., poz. 1688) Rada Gminy Przykona rozstrzyga co następuje:

1. Do projektu Miejscowego planu zagospodarowania przestrzennego dla terenów położonych w obrębach Bądków Drugi, Bądków Pierwszy, Boleszczyń, Dąbrowa, Gajówka, Jeziorko, Kaczki Plastikowe, Łaski, Olszówka, Paulinów, Przykona, Psary, Rogów, Smulsko, Wichertów wyłożonego do publicznego wglądu wraz z prognozą oddziaływania na środowisko w dniach od 29 listopada 2023 r. do 3 stycznia 2024 r., w terminie, w którym osoby fizyczne i prawne oraz jednostki organizacyjne nieposiadające osobowości prawnej mogły wносить uwagi dotyczące projektu planu, tj. do dnia do 18 stycznia 2024 r. nie wpłynęła żadna uwaga, w związku, z czym nie rozstrzyga się o sposobie ich rozpatrzenia.

Załącznik nr 28
do Uchwały Nr 0007.511.2024
RADY GMINY PRZYKONA
z dnia 7 lutego 2024 r.

Rozstrzygnięcie
o sposobie realizacji inwestycji z zakresu infrastruktury technicznej, które należą do
zadań własnych gminy, oraz o zasadach ich finansowania, zgodnie z przepisami
o finansach publicznych

Na podstawie art. 20 ust. 1 Ustawy z dnia 27 marca 2003 r. o planowaniu i zagospodarowaniu przestrzennym (t.j. Dz. U. z 2023 r., poz. 977 ze zm.), art. 7 ust. 1 pkt 2 i 3 Ustawy z dnia 8 marca 1990 r. o samorządzie gminnym (t.j. Dz. U. z 2023 r. poz. 40 ze zm.) i art. 216 ust. 2 pkt 1 Ustawy z 27 sierpnia 2009 r. o finansach publicznych (t.j. Dz. U. z 2023 r. poz. 1270 ze zm.) Rada Gminy Przykona stwierdza co następuje:

1. Sposób realizacji zapisanych w planie inwestycji z zakresu infrastruktury technicznej:
 - 1) zadania w zakresie infrastruktury technicznej prowadzić będą właściwe przedsiębiorstwa, w kompetencji których leży rozwój sieci infrastruktury technicznej, zgodnie z miejscowym planem zagospodarowania przestrzennego oraz na podstawie przepisów odrębnych;
 - 2) inwestycje mogą być realizowane etapowo w zależności od wielkości środków przeznaczonych na inwestycje;
 - 3) dopuszcza się udział innych niż gmina inwestorów w finansowaniu inwestycji z zakresu infrastruktury technicznej, które należą do zadań własnych gminy.
2. Zasady finansowania inwestycji z zakresu infrastruktury technicznej określonych w planie.

Finansowanie inwestycji będzie się odbywać poprzez:

 - 1) wydatki z budżetu gminy;
 - 2) współfinansowanie środkami zewnętrznymi, poprzez budżet gminy, w ramach m.in.: dotacji unijnych, dotacji samorządu województwa, dotacji i pożyczek z funduszy celowych, kredytów i pożyczek bankowych, innych środków zewnętrznych;
 - 3) udział inwestorów w finansowaniu w ramach porozumień o charakterze cywilnoprawnym lub w formie partnerstwa publiczno-prywatnego, a także właścicieli nieruchomości.

Załącznik Nr 29 do uchwały Nr 0007.511.2024
Rady Gminy Przykona
z dnia 7 lutego 2024 r.
Zalacznik29.gml

**Dane przestrzenne, o których mowa w art. 67a ust. 3 i 5 ustawy z dnia 27 marca 2003 r.
o planowaniu i zagospodarowaniu przestrzennym (j.t. Dz.U. z 2020 r. poz. 293 z późn. zm.)
ujawnione zostaną po kliknięciu w ikonę**