



DZIENNIK URZĘDOWY

WOJEWÓDZTWA WIELKOPOLSKIEGO

Poznań, dnia 7 marca 2024 r.

Poz. 2556

UCHWAŁA NR LXVII/874/24 RADY GMINY DOPIEWO

z dnia 26 lutego 2024 r.

w sprawie zmiany miejscowego planu zagospodarowania przestrzennego terenu w miejscowości Dąbrowa, w rejonie ulicy Szafirowej i Wiejskiej, gmina Dopiewo.

Na podstawie art. 18 ust. 2 pkt 5 ustawy z dnia 8 marca 1990 r. o samorządzie gminnym (Dz. U. z 2023 r., poz. 40 ze zm.) i art. 20 ust. 1 ustawy z dnia 27 marca 2003 r. o planowaniu i zagospodarowaniu przestrzennym (Dz. U. z 2023 r. poz. 977 ze zm.) Rada Gminy Dopiewo uchwala, co następuje:

§ 1. 1. Uchwala się zmianę miejscowego planu zagospodarowania przestrzennego terenu w miejscowości Dąbrowa, w rejonie ulicy Szafirowej i Wiejskiej, gmina Dopiewo zwaną dalej „planem”, stwierdzając iż nie narusza ona ustaleń studium uwarunkowań i kierunków zagospodarowania przestrzennego gminy Dopiewo, uchwalonym uchwałą Nr XVI/226/16 Rady Gminy Dopiewo z dnia 29 lutego 2016 r. ze zm.

2. Załączniki do uchwały stanowią:

- 1) część graficzna planu w skali 1:1000, zwana dalej „rysunkiem planu” - *załącznik nr 1*;
- 2) rozstrzygnięcie Rady Gminy Dopiewo o sposobie rozpatrzenia uwag do projektu planu - *załącznik nr 2*;
- 3) rozstrzygnięcie Rady Gminy Dopiewo o sposobie realizacji, zapisanych w planie inwestycji z zakresu infrastruktury technicznej, które należą do zadań własnych gminy oraz zasadach ich finansowania, zgodnie z przepisami o finansach publicznych - *załącznik nr 3*.
- 4) zbiór danych przestrzennych dotyczących planu – *załącznik nr 4*;

3. Granice obszaru objętego planem określono na rysunku planu.

§ 2. Ilekroć w uchwale jest mowa o:

- 1) budynku gospodarczo-garażowym - należy przez to rozumieć budynek gospodarczy, garażowy albo łączący obie te funkcje;
- 2) dachu pochyłym - należy przez to rozumieć dach o kącie nachylenia połaci dachowych powyżej lub równym 25°;
- 3) dachu płaskim - należy przez to rozumieć dach o kącie nachylenia połaci dachowych poniżej lub równym 15°;
- 4) działce – należy przez to rozumieć działkę budowlaną w rozumieniu ustawy o planowaniu i zagospodarowaniu przestrzennym;
- 5) materiale dachówkopodobnym – należy przez to rozumieć materiał o podobnych walorach estetycznych jak dachówka ceramiczna;

- 6) nieprzekraczalnej linii zabudowy – należy przez to rozumieć linię ograniczającą teren, na którym ustala się usytuowanie budynku z dopuszczeniem wysunięcia poza tę linię na odległość nie większą niż 1,5 m okapów, gzymsów, balkonów i schodów zewnętrznych;
- 7) powierzchni całkowitej zabudowy – należy przez to rozumieć sumę powierzchni całkowitej kondygnacji nadziemnych wszystkich budynków na działce budowlanej;
- 8) tablicy informacyjnej – należy przez to rozumieć element systemu informacji gminnej, oświatowej, turystycznej, przyrodniczej, edukacji ekologicznej i innej wymaganej przepisami odrębnymi.

§ 3. Ustala się następujące przeznaczenie terenów: teren usług, oznaczony symbolem U;

§ 4. Ustala się następujące zasady ochrony i kształtowania ładu przestrzennego:

- 1) zakaz budowy ogrodzeń pełnych i składających się z przęseł wykonanych z prefabrykatów betonowych od strony dróg publicznych i dróg wewnętrznych;
- 2) zakaz lokalizacji urządzeń reklamowych, z zastrzeżeniem pkt. 4);
- 3) dopuszczenie lokalizacji na terenie U szyldów wolnostojących o wysokości do 3m i o maksymalnej łącznej powierzchni na jednej działce nieprzekraczającej 4 m² lub umieszczanych na elewacji budynku lub na ogrodzeniu o maksymalnej łącznej powierzchni na jednej działce nieprzekraczającej 4 m²;
- 4) dopuszczenie lokalizacji na terenie U urządzeń reklamowych wolnostojących o wysokości do 3m i o maksymalnej łącznej powierzchni na jednej działce nieprzekraczającej 4 m² lub umieszczanych na elewacji budynku lub na ogrodzeniu o maksymalnej łącznej powierzchni na jednej działce nieprzekraczającej 4 m²;
- 5) dopuszczenie lokalizacji tablic informacyjnych wolnostojących o wysokości do 3m i o maksymalnej łącznej powierzchni na jednej działce nieprzekraczającej 4 m² lub umieszczanych na elewacji budynku lub na ogrodzeniu o maksymalnej łącznej powierzchni na jednej działce nieprzekraczającej 4 m².

§ 5. Ustala się następujące zasady ochrony środowiska, przyrody i krajobrazu kulturowego:

- 1) zakaz lokalizacji przedsięwzięć mogących zawsze znacząco oddziaływać na środowisko w rozumieniu przepisów odrębnych, z wyłączeniem inwestycji celu publicznego;
- 2) zakaz lokalizacji przedsięwzięć mogących potencjalnie znacząco oddziaływać na środowisko w rozumieniu przepisów odrębnych, z wyłączeniem inwestycji celu publicznego;
- 3) nakaz zachowania, na terenach U w przypadku lokalizacji usług oświaty, dopuszczalnych poziomów hałasu wymaganych dla terenów zabudowy związanej ze stałym lub czasowym pobytem dzieci i młodzieży, zgodnie z przepisami odrębnymi;

§ 6. Nie ustala się terenów wymagających określenia zasad ochrony dziedzictwa kulturowego i zabytków oraz dóbr kultury współczesnej.

§ 7. W zakresie wymagań wynikających z potrzeb kształtowania przestrzeni publicznych, dopuszcza się wprowadzenie powierzchni biologicznie czynnej na wolnych od utwardzenia powierzchniach terenów dróg publicznych, z uwzględnieniem przebiegu projektowanych sieci infrastruktury technicznej.

§ 8. Nie ustala się zasad kształtowania krajobrazu.

§ 9. Dla terenu U ustala się następujące parametry i wskaźniki kształtowania zabudowy oraz zagospodarowania terenu:

- 1) rodzaj zabudowy: zabudowa usługowa;
- 2) na jednej działce możliwość lokalizacji budynków usługowych oraz budynków gospodarczo-garażowych;
- 3) dopuszczenie lokalizacji budynku gospodarczo-garażowego w budynku usługowym lub w formie wolno stojącej lub zblokowanego z budynkiem usługowym o powierzchni zabudowy nie większej niż 60 m²;
- 4) dopuszczenie lokalizacji budynku gospodarczo-garażowego w formie wolno stojącej w odległości 1,5 m od granicy z działką sąsiednią lub bezpośrednio przy granicy z działką sąsiednią, z uwzględnieniem linii zabudowy;
- 5) zakaz lokalizacji blaszanych budynków gospodarczo-garażowych;

- 6) dopuszczenie lokalizacji obiektów małej architektury oraz sieci i urządzeń infrastruktury technicznej;
- 7) wskaźnik intensywności zabudowy od 0,1 do 0,5 liczony jako stosunek powierzchni całkowitej zabudowy do powierzchni działki budowlanej;
- 8) maksymalną powierzchnię zabudowy – 50% powierzchni działki;
- 9) minimalną powierzchnię terenu biologicznie czynnego – 30% powierzchni działki;
- 10) posadowienie posadzki parteru budynków nie wyżej niż 0,5 m nad projektowanym poziomem terenu;
- 11) dla budynków usługowych dachy pochyłe o kącie nachylenia połaci dachu od 25° do 45°;
- 12) dla budynków gospodarczo-garażowych dachy dowolne, przy czym przy zastosowaniu dachów pochyłych – kąt nachylenia połaci dachu od 25° do 45°;
- 13) dowolne usytuowanie kalenicy głównej budynków;
- 14) wysokość budynków usługowych:
 - a) do 2 kondygnacji nadziemnych;
 - b) nie więcej niż 11,0 m;
- 15) wysokość budynków gospodarczo-garażowych:
 - a) 1 kondygnacja nadziemna,
 - b) nie więcej niż 5,0 m w przypadku zastosowania dachu pochyłego;
 - c) nie więcej niż 3,5m w przypadku zastosowania dachu płaskiego;
- 16) zakaz lokalizacji kondygnacji podziemnej budynków;
- 17) zastosowanie materiałów elewacyjnych w kolorach pastelowych lub w kolorze naturalnym materiału ceramicznego, brązowym, beżowym, czarnym, grafitowym, szarym i białym;
- 18) zastosowanie dachówki ceramicznej, betonowej, materiału dachówkopodobnego, bitumicznego, blachodachówki lub blachy na rąbek w kolorze ceglasto-czerwonym, brązowym, czarnym, szarym lub grafitowym;
- 19) lokalizację miejsc postojowych dla samochodów osobowych w ilości minimum 2 miejsca na każde rozpoczęte 50,0 m² powierzchni użytkowej funkcji usługowej, w tym handlowej;
- 20) minimalną powierzchnię nowo wydzielanych działek - 1500m², przy czym dopuszcza się wydzielenie działek o powierzchni mniejszej niż 1500m² wyłącznie do urządzeń i obiektów infrastruktury technicznej;

§ 10. Nie ustala się granic i sposobów zagospodarowania terenów lub obiektów podlegających ochronie, na podstawie przepisów odrębnych, w tym terenów górniczych, a także narażonych na niebezpieczeństwo powodzi oraz zagrożonych osuwaniem się mas ziemnych, krajobrazów priorytetowych określonych w audycie krajobrazowym oraz w planach zagospodarowania przestrzennego województwa.

§ 11. 1. Ustala się następujące szczegółowe zasady i warunki scalania i podziału nieruchomości objętych planem:

- 1) minimalna szerokość frontu działki:
 - a) na terenach U – 25,0m,
- 2) minimalna powierzchnia działki:
 - a) na terenach U – 1500m²,
- 3) kąt położenia granic działek w stosunku do pasa drogowego dróg wewnętrznych i publicznych od 70° do 110°.

2. Nie wyznacza się granic obszarów wymagających przeprowadzenia scaleń i podziałów nieruchomości.

§ 12. W zakresie szczególnych warunków zagospodarowania terenów oraz ograniczeń w ich użytkowaniu, w tym zakazu zabudowy ustala się:

- 1) uwzględnienie w zagospodarowaniu terenów, położenia w strefie powierzchni ograniczających zabudowę od lotniczych urządzeń naziemnych oraz radarów meteorologicznych;
- 2) uwzględnienie w zagospodarowaniu terenów, położenia w strefie powierzchni ograniczających przeszkody dla lotniska Poznań Ławica;
- 3) uwzględnienie wymagań i ograniczeń wynikających z przebiegu sieci infrastruktury technicznej;
- 4) nakaz zachowania wszelkich ograniczeń w zagospodarowaniu i zabudowie terenu w związku z występowaniem na obszarze objętym planem napowietrznej linii elektroenergetycznej 2x400 kV relacji Plewiska- Piła Krzewina oraz 110 kV relacji SE Plewiska- GPZ Kiekrz, zgodnie z obowiązującymi normami oraz wytycznymi zarządcy sieci;
- 5) nakaz zastosowania rozwiązań zamiennych w przypadku wystąpienia kolizji inwestycji z urządzeniami drenażu melioracyjnego;

§ 13. Ustala się następujące zasady modernizacji, rozbudowy i budowy systemów komunikacji i infrastruktury technicznej:

- 1) w zakresie systemów komunikacji: nakaz wyznaczenia miejsc postojowych dla pojazdów zaopatrzonych w kartę parkingową, zgodnie z przepisami odrębnymi,
- 2) obsługę komunikacyjną z dróg publicznych zlokalizowanych poza obszarem opracowania planu;
- 3) nowoprojektowane sieci i urządzenia uzbrojenia technicznego należy lokalizować na terenach dróg, a w uzasadnionych przypadkach również na terenach o innym przeznaczeniu;
- 4) dopuszczenie remontu, budowy, przebudowy i rozbudowy sieci i urządzeń infrastruktury technicznej;
- 5) podłączenie do projektowanej i istniejącej sieci wodociągowej;
- 6) nakaz zapewnienia przeciwpożarowego zaopatrzenia w wodę do zewnętrznego gaszenia pożarów oraz dróg pożarowych, zgodnie z przepisami odrębnymi;
- 7) w zakresie sieci kanalizacyjnej:
 - a) odprowadzanie ścieków bytowych docelowo do sieci kanalizacji sanitarnej,
 - b) do czasu realizacji sieci, dopuszczenie stosowania indywidualnych szczelnych zbiorników bezodpływowych, z których ścieki będą systematycznie wywożone przez koncesjonowanego przewoźnika do oczyszczalni ścieków lub dopuszczenie stosowania indywidualnych przydomowych oczyszczalni ścieków;
- 8) zagospodarowanie wód opadowych i roztopowych zgodnie z przepisami odrębnymi;
- 9) nakaz stosowania przy pozyskiwaniu ciepła dla celów grzewczych i technologicznych paliw charakteryzujących się najniższymi wskaźnikami emisyjnymi z dopuszczeniem zastosowania odnawialnych źródeł energii o mocy nie przekraczającej mocy mikroinstalacji, zgodnie z przepisami odrębnymi z wyłączeniem siłowni wiatrowych;
- 10) zasilanie w energię elektryczną z istniejącej i projektowanej sieci elektroenergetycznej z dopuszczeniem zastosowania odnawialnych źródeł energii o mocy nie przekraczającej mocy mikroinstalacji, zgodnie z przepisami odrębnymi z wyłączeniem siłowni wiatrowych;
- 11) zasilanie w energię gazową z istniejącej i projektowanej sieci gazowej;
- 12) postępowanie z odpadami zgodnie z przepisami odrębnymi.

§ 14. Nie ustala się sposobów i terminów tymczasowego zagospodarowania, urządzenia i użytkowania terenów.


§ 15. Ustala się stawkę służącą naliczeniu jednorazowych opłat, o jakich mowa w art. 36 ust. 4 ustawy o planowaniu i zagospodarowaniu przestrzennym, w wysokości 30% dla terenów objętych planem.

§ 16. Wykonanie uchwały powierza się Wójtowi Gminy Dopiewo.

§ 17. Uchwała wchodzi w życie po upływie 14 dni od dnia jej ogłoszenia w Dzienniku Urzędowym Województwa Wielkopolskiego.

Przewodniczący Rady

(-) Leszek Nowaczyk

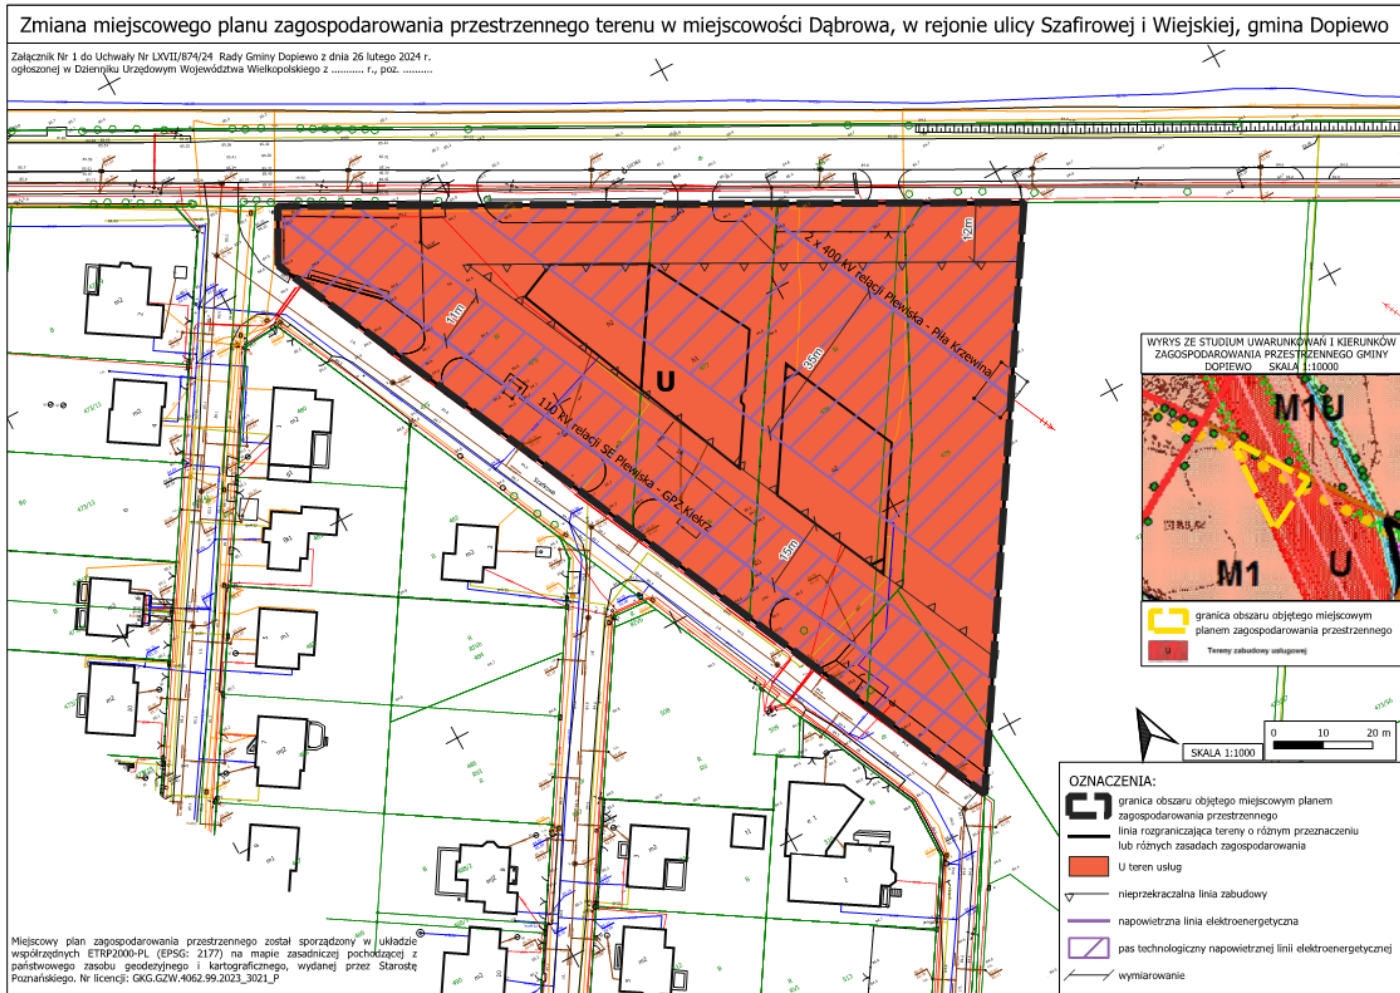

Załącznik Nr 2 do Uchwały Nr LXVII/874/24
Rady Gminy Dopiewo
z dnia 26 lutego 2024 r.

**ROZSTRZYGNIECIE
RADY GMINY DOPIEWO**

o sposobie rozpatrzenia uwag wniesionych do projektu zmiany miejscowego planu zagospodarowania przestrzennego terenu w miejscowości Dąbrowa, w rejonie ulicy Szafirowej i Wiejskiej, gmina Dopiewo.

Na podstawie art. 20 ust. 1 ustawy z dnia 27 marca 2003 r. o planowaniu i zagospodarowaniu przestrzennym (Dz. U. z 2023 r. poz. 977 ze zm.) Rada Gminy Dopiewo rozstrzyga, co następuje:

1. W trakcie procedury planistycznej, podczas wyłożenia projektu planu do publicznego wglądu w dniach od 20 grudnia 2023 r. do 10 stycznia 2024 r. oraz w terminie zbierania uwag, tj. do dnia 24 stycznia 2024 r., do projektu planu nie wpłynęła żadna uwaga, stąd nie zachodzi potrzeba rozstrzygnięcia o sposobie ich rozpatrzenia.

Załącznik Nr 3 do Uchwały Nr LXVII/874/24
Rady Gminy Dopiewo
z dnia 26 lutego 2024 r.

ROZSTRZYGNIĘCIE RADY GMINY DOPIEWO

Rozstrzygnięcie o sposobie realizacji inwestycji z zakresu infrastruktury technicznej, zapisanych w projekcie zmiany miejscowego planu zagospodarowania przestrzennego terenu w miejscowości Dąbrowa, w rejonie ulicy Szafirowej i Wiejskiej, gmina Dopiewo, które należą do zadań własnych gminy oraz o zasadach ich finansowania.

Na podstawie art. 20 ust. 1 ustawy z dnia 27 marca 2003 r. o planowaniu i zagospodarowaniu przestrzennym (t.j. Dz. U. z 2023 r. poz. 977 ze zm.) Rada Gminy Dopiewo rozstrzyga co następuje:

§1. Sposób realizacji zapisanych w planie miejscowym inwestycji z zakresu infrastruktury technicznej i drogowej:

1. Na obszarze objętym opracowaniem planu nie projektuje się gminnych dróg publicznych.
2. Zadania w zakresie infrastruktury technicznej prowadzić będą właściwe przedsiębiorstwa, w kompetencji których leży rozwój sieci: wodociągowej, kanalizacji sanitarnej, energetycznej, gazociągowej, zgodnie z ustaleniami planu miejscowego oraz na podstawie przepisów odrębnych.
3. Zadania w zakresie gospodarki odpadami realizowane będą zgodnie z ustaleniami planu miejscowego, a także zgodnie z regulaminem utrzymania czystości i porządku na terenie gminy Dopiewo, regulaminem utrzymania czystości i porządku na terenie gmin – uczestników Związku Międzygminnego „Centrum Zagospodarowania Odpadów – SELEKT” oraz z przepisami odrębnymi.

§2. Finansowanie inwestycji z zakresu infrastruktury technicznej i drogowej, określonych w planie miejscowym, odbywać się będą poprzez:

1. Wydatki z budżetu gminy.
2. Współfinansowanie środkami zewnętrznymi, poprzez budżet gminy – w ramach m.in.
 - a) dotacji unijnych,
 - b) dotacji samorządu województwa,
 - c) dotacji i pożyczek z funduszy celowych,
 - d) kredytów i pożyczek bankowych,
 - e) innych środków zewnętrznych.
3. Udział inwestorów w finansowaniu w ramach porozumień o charakterze cywilnoprawnym lub w formie partnerstwa publiczno-prywatnego, a także właścicieli nieruchomości.

Załącznik Nr 4
do uchwały Nr LXVII/874/24
Rady Gminy Dopiewo
z dnia 26 lutego 2024 r.

Zalacznik4.xml

**Dane przestrzenne, o których mowa w art. 67a ust. 3 i 5 ustawy z dnia 27 marca 2003 r.
o planowaniu i zagospodarowaniu przestrzennym (j.t. Dz.U. z 2022 r. poz. 503 z późn. zm.)
ujawnione zostaną po kliknięciu w ikonę**