



DZIENNIK URZĘDOWY WOJEWÓDZTWA ŚLĄSKIEGO

Katowice, dnia 4 września 2019 r.

Poz. 6017

UCHWAŁA NR X/85/2019 RADY GMINY WILKOWICE

z dnia 28 sierpnia 2019 r.

w sprawie zaliczenia dróg położonych w Bystrej (obręb ewidencyjny Bystra Śląska) do kategorii publicznych dróg gminnych

Na podstawie art. 18 ust. 2 pkt. 15 ustawy z dnia 8 marca 1990 roku o samorządzie gminnym (Dz. U. z 2019 r., poz. 506) oraz art. 7 ustawy z dnia 21 marca 1985 r. o drogach publicznych (Dz. U. z 2018 r., poz. 2068) po zasięgnięciu opinii Zarządu Powiatu Bielskiego, Rada Gminy Wilkowice uchwała co następuje:

§ 1. Zaliczyć do kategorii dróg gminnych drogi (ulice) wymienione w wykazie stanowiącym załącznik nr 1 do niniejszej uchwały.

§ 2. Ustalić przebieg dróg, o których mowa w § 1, zgodnie z mapkami obrazującymi ten przebieg stanowiącymi załączniki nr 2, 3, 4 i 5 do niniejszej uchwały.

§ 3. Wykonanie uchwały powierza się Wójtowi Gminy Wilkowice.

§ 4. Uchwała podlega ogłoszeniu w Dzienniku Urzędowym Województwa Śląskiego.

§ 5. Uchwała wchodzi w życie po upływie 14-tu dni od dnia ogłoszenia w Dzienniku Urzędowym Województwa Śląskiego.

Przewodniczący Rady Gminy

mgr Marcin Kwiatek

Załącznik Nr 1
do uchwały Nr X/85/2019
Rady Gminy w Wilkowicach
z dnia 28 sierpnia 2019r.


DROGI ZALICZANE DO KATEGORII DRÓG PUBLICZNYCH GMINNYCH

Lp.	Nazwa ulicy	Nr działki	Użytek	Obręb ewidencyjny	Właściciel nieruchomości	Nr załącznika graficznego
1	ul. Potok	723/1, 725/11, 730/13, 730/15, 725/13, 725/15, 731/3, 731/5, 1038/1, 735/9	dr dr dr dr dr dr dr dr dr dr	Bystra Śląska	GMINA WILKOWICE	2
2	ul. Wiśniowa	645/109, 645/108, 72/8	dr dr dr	Bystra Śląska	GMINA WILKOWICE	3
3	ul. Jagodowa	645/37	dr	Bystra Śląska	GMINA WILKOWICE	4
4	ul. Orna	645/36	dr	Bystra Śląska	GMINA WILKOWICE	5

Załącznik nr 2

Mapa - tylko do użytku służbowego


Skala 1:1000

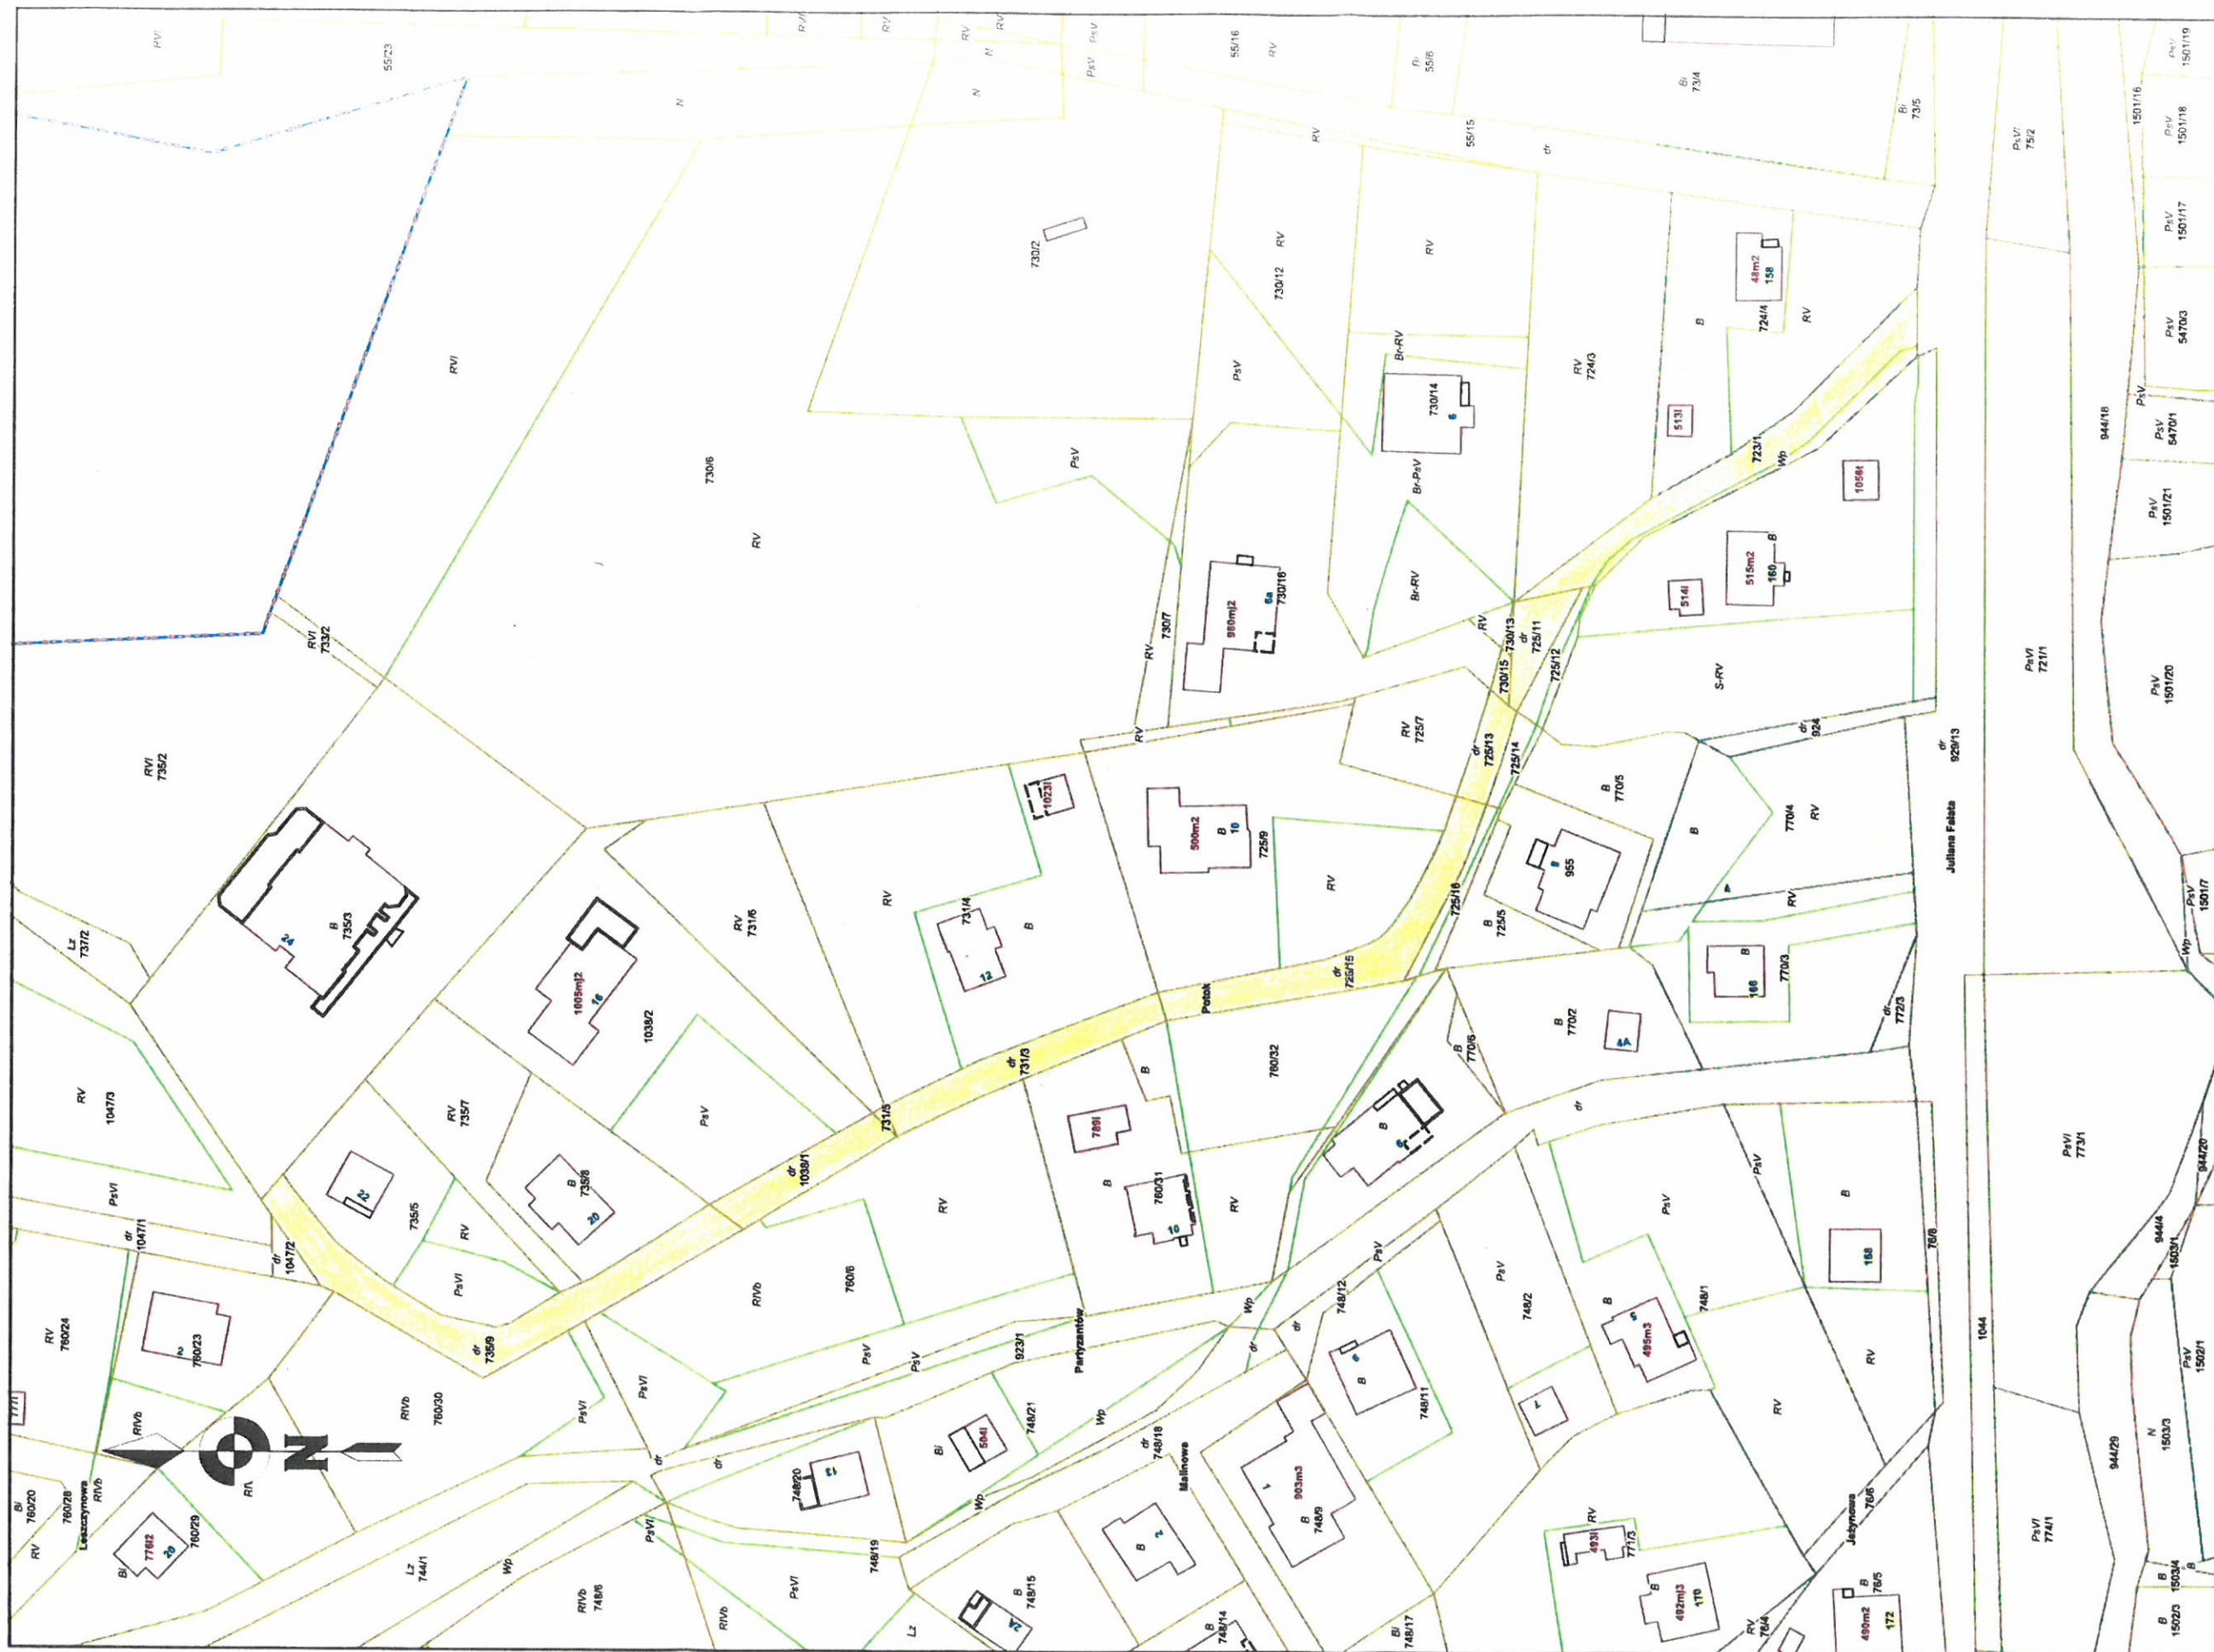

Mapa - tylko do użytku służbowego

Skala 1:1000


Załącznik Nr 3

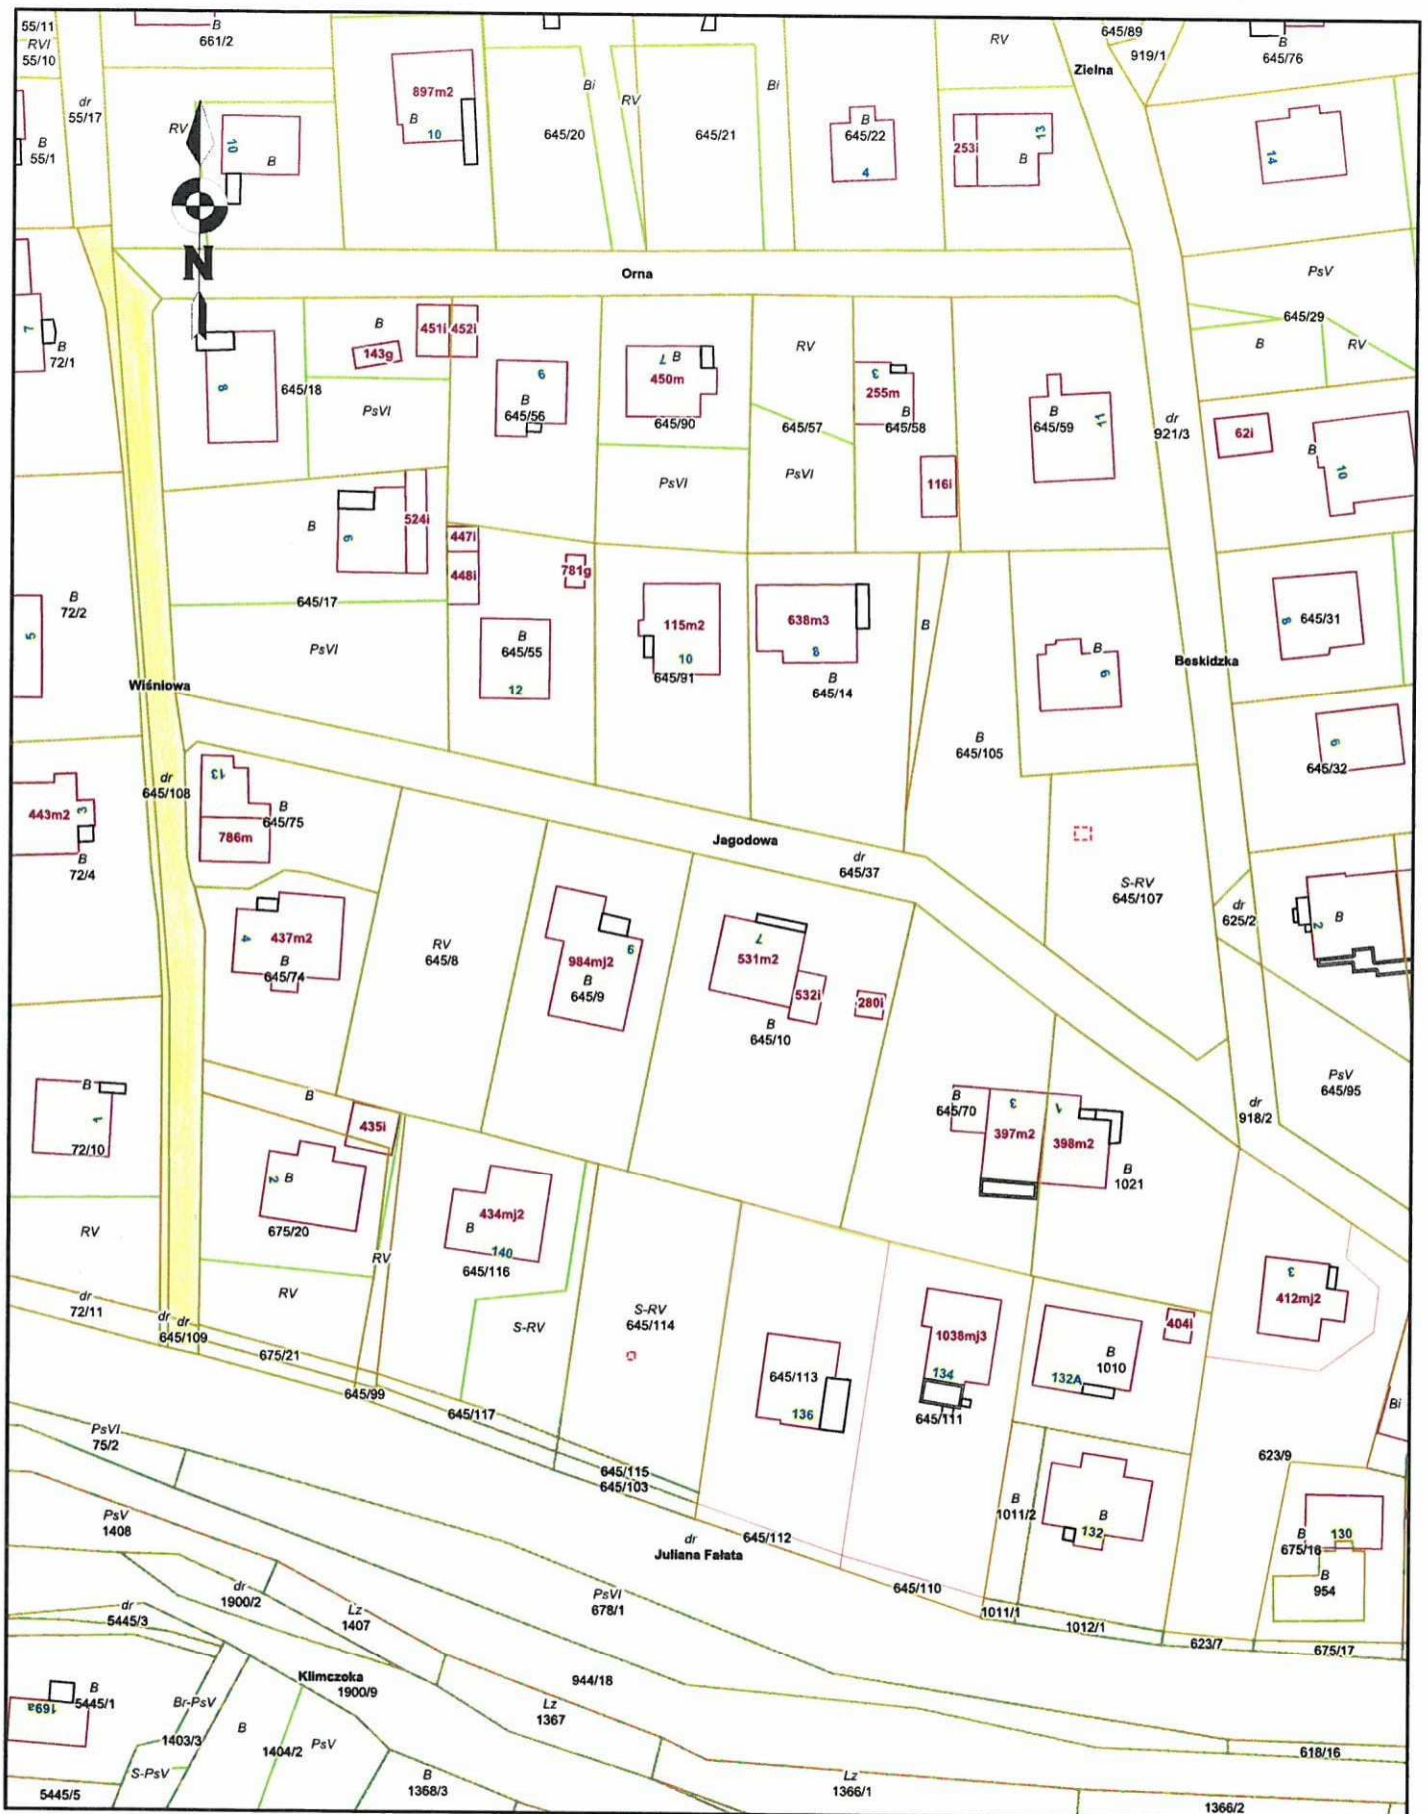

Mapa - tylko do użytku służbowego

Skala 1:1000

Załącznik Nr 4

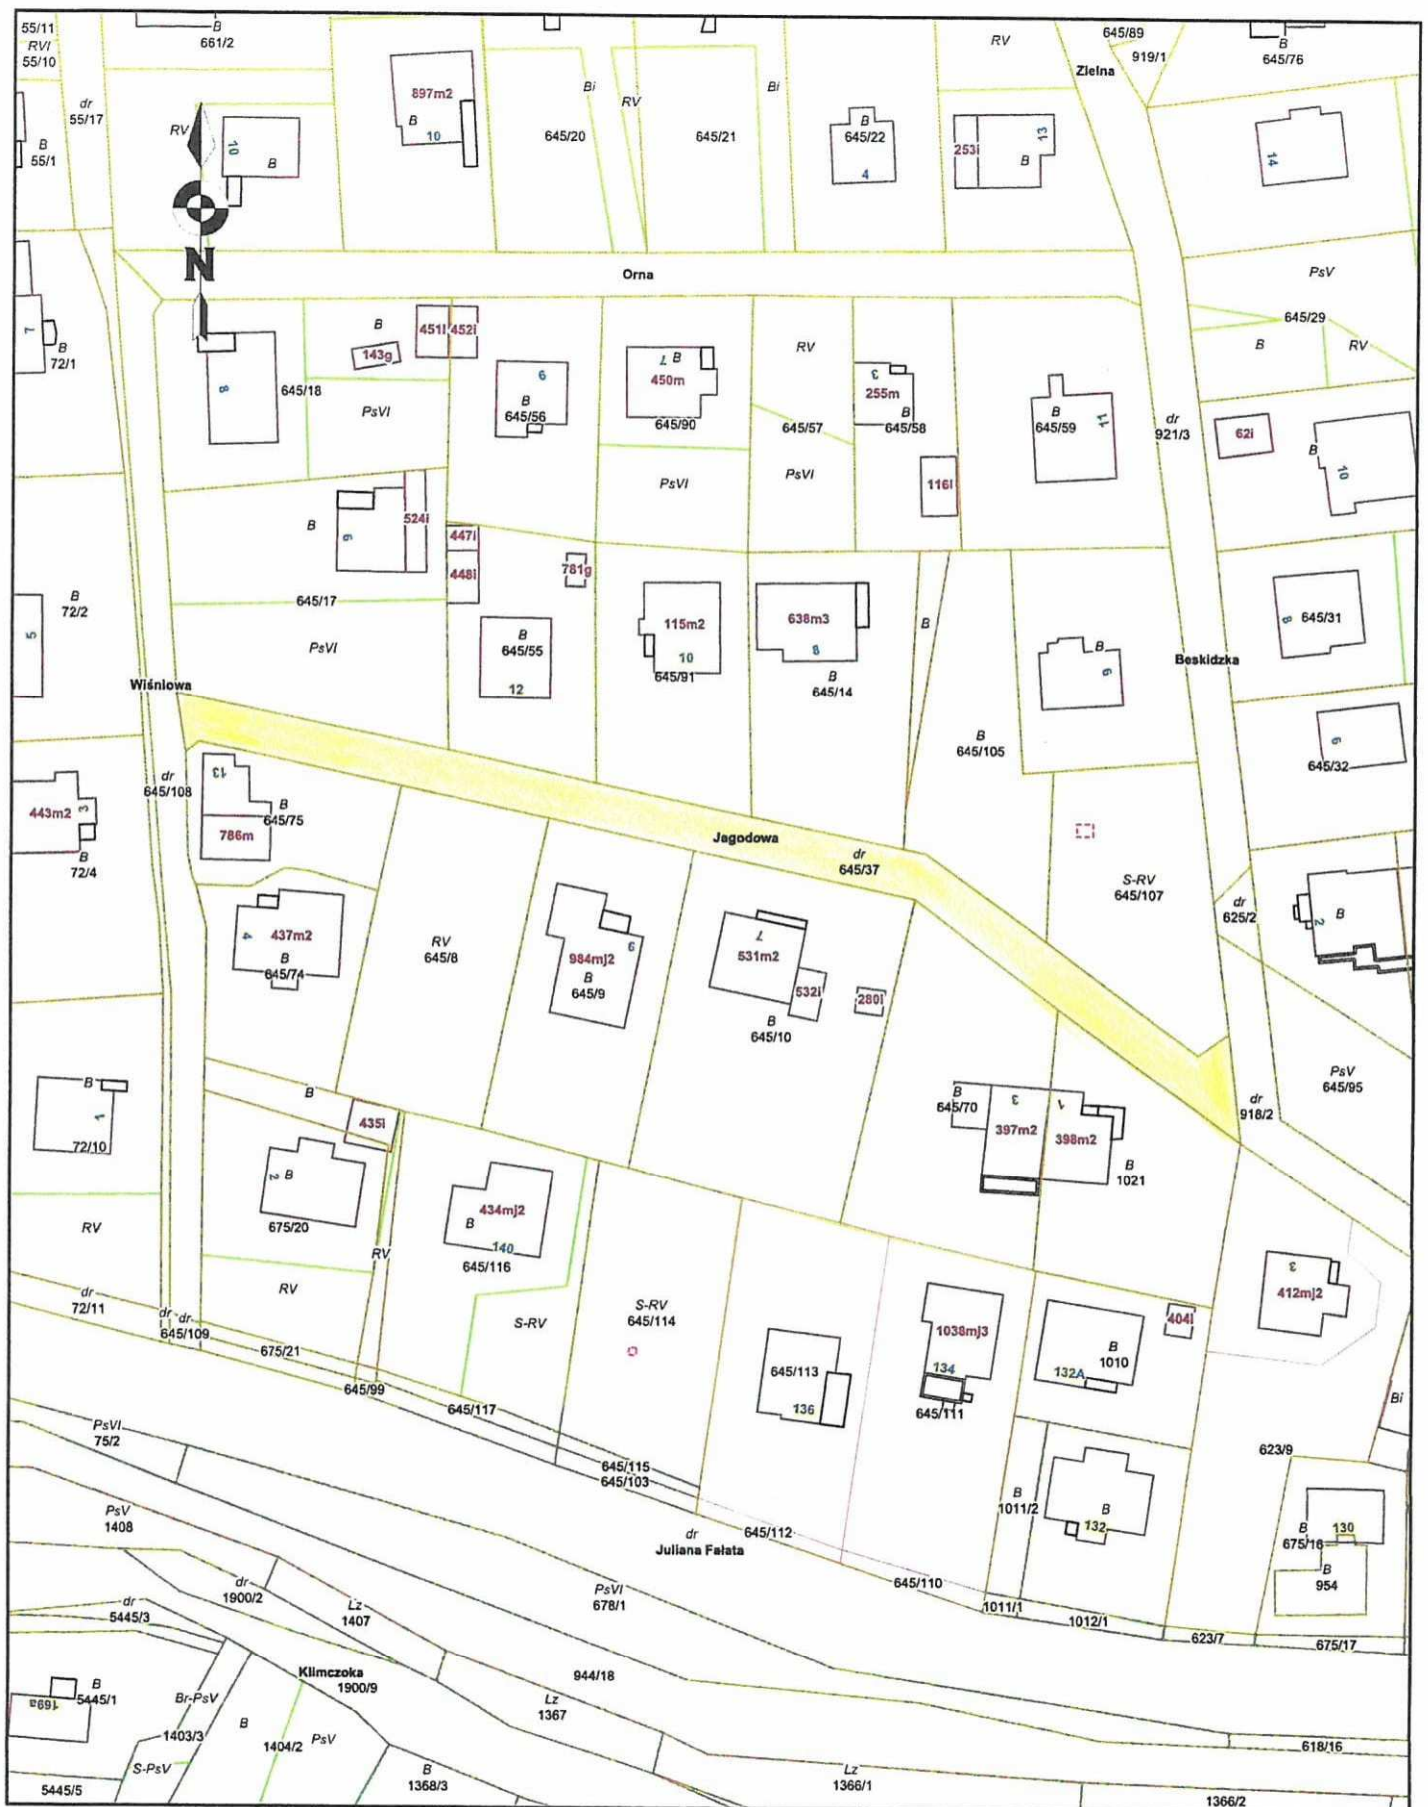

Mapa - tylko do użytku służbowego

Skala 1:1000

Załącznik Nr 5

